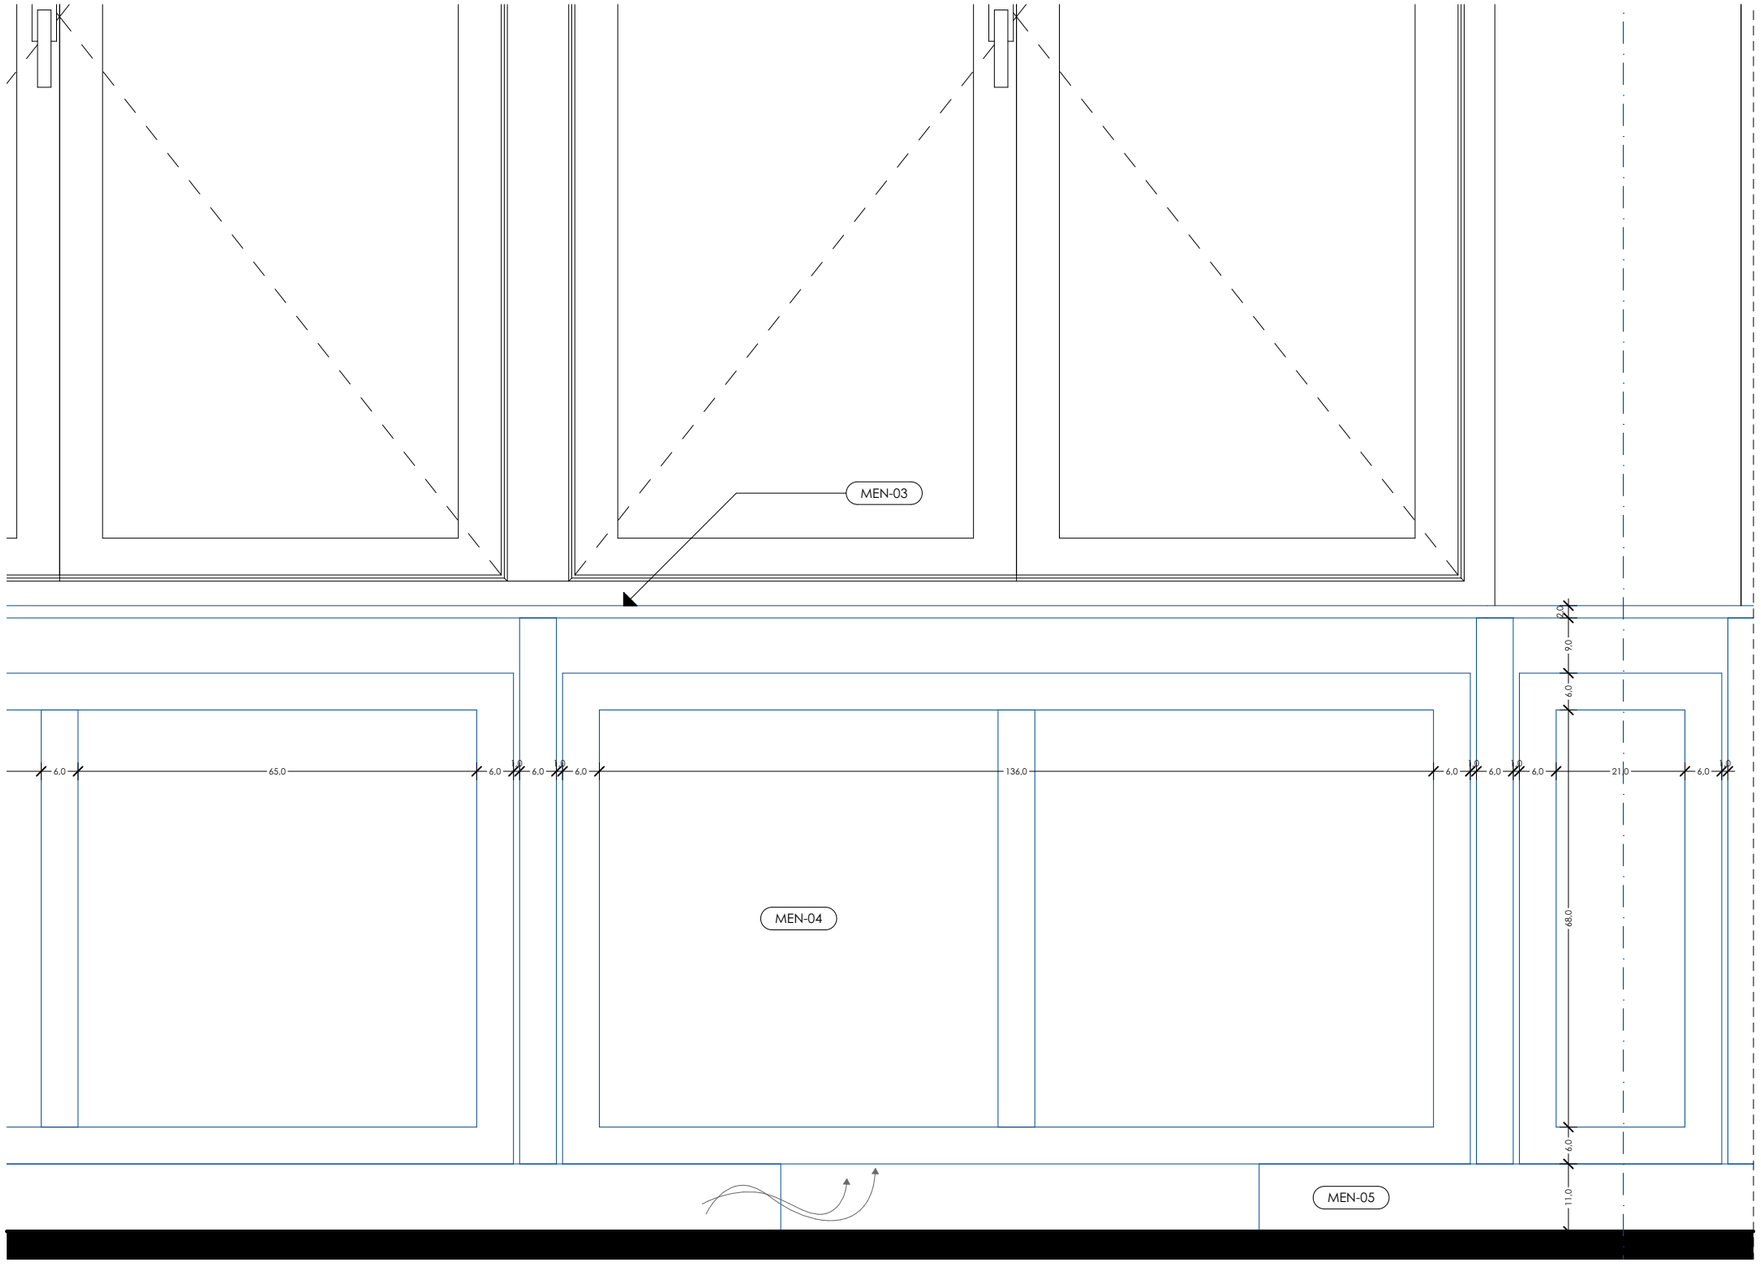

D-03b Détail caisson VRV - élévation 1:10

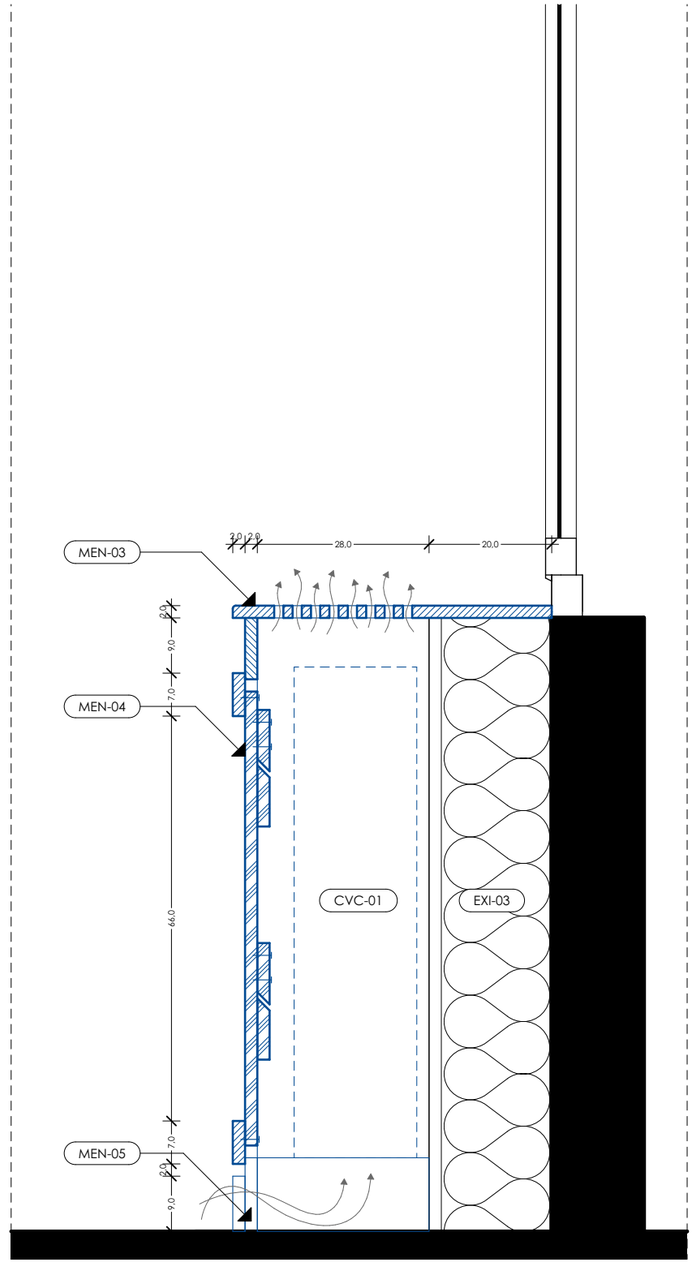

D-03a Détail caisson VRV - coupe 1:10

Légende détails	
CVC-01	Module VRV neuf
EXI-03	Allège isolée existante
MEN-03	Tablette bois perforée pour permettre la convection
MEN-04	Panneau démontable : cadre en bois, remplissage en stratifié blanc mat lisse
MEN-05	Plinthe bois interrompue du caisson pour permettre la convection