


A Coupe AA

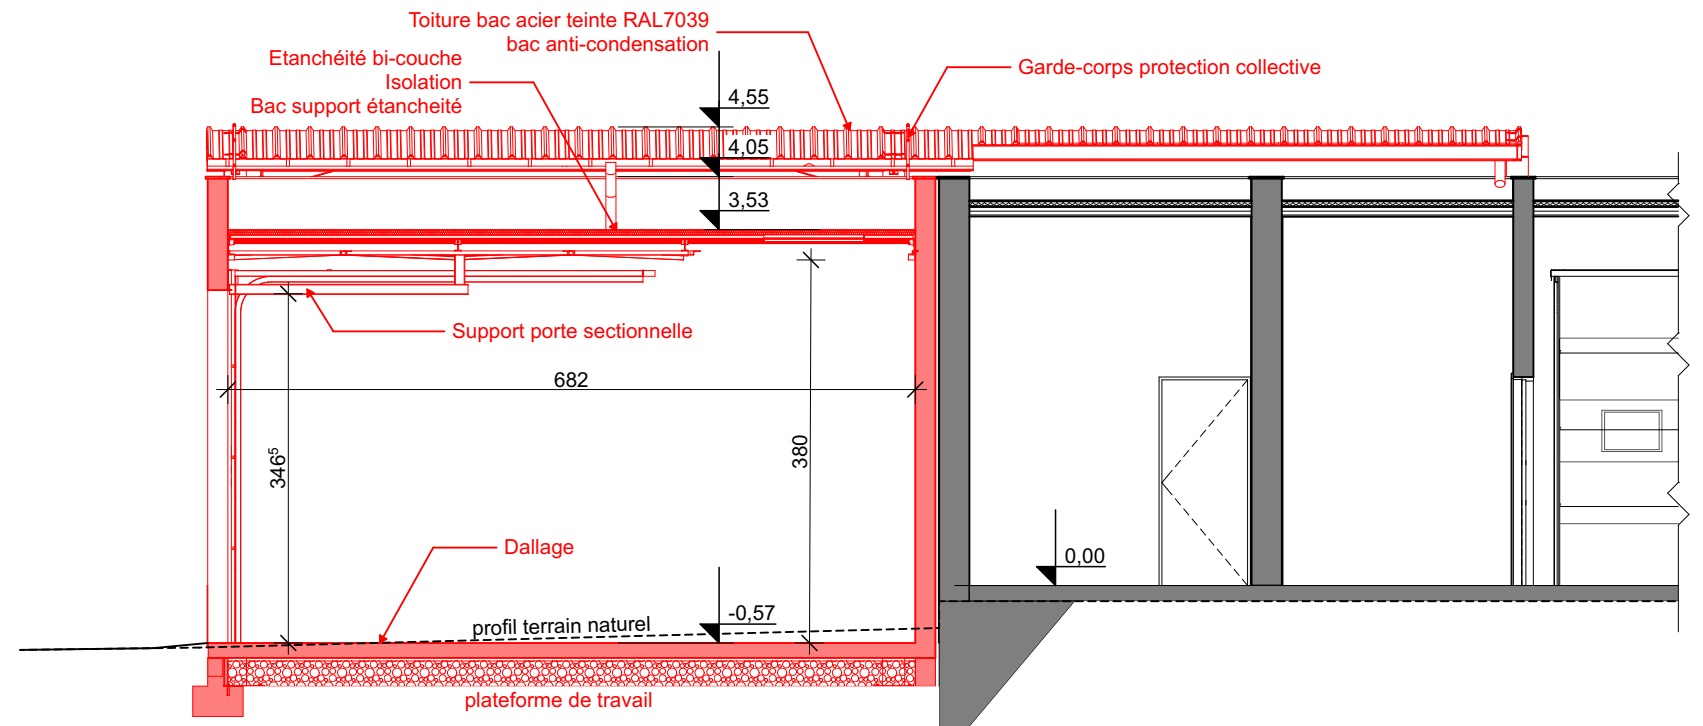

C Coupe CC

LEGENDE : ■ existant ■ à créer		Ouvrage : Douane franco-suisse 8 Rue Pierre Dreyfus 90100 DELLE		Maître d'ouvrage: Direction interrégionale des Douanes de Bourgogne-Franche-Comté Centre-Val de Loire 6 rue Nicolas Berthot 21000 DIJON		Assistant à maîtrise d'ouvrage: Secrétariat Général des Ministères financiers et économiques Service de l'immobilier et de l'environnement professionnel Bureau Immobilier et maîtrise d'ouvrage Antenne immobilière Nord Est		Maître d'oeuvre ITINERAIRES Architecture 7 faubourg de Montbéliard 90000 BELFORT	
Projet									
N° de plan: PRO.6	Titre: Coupes de principe	Echelle : 1:75, 1:300		Format : A3		Dessinateur: DK		N° de projet : DEL32	
						Date : 03/12/2025		Révision : 08/01/2026	