






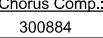
COUPE A-A

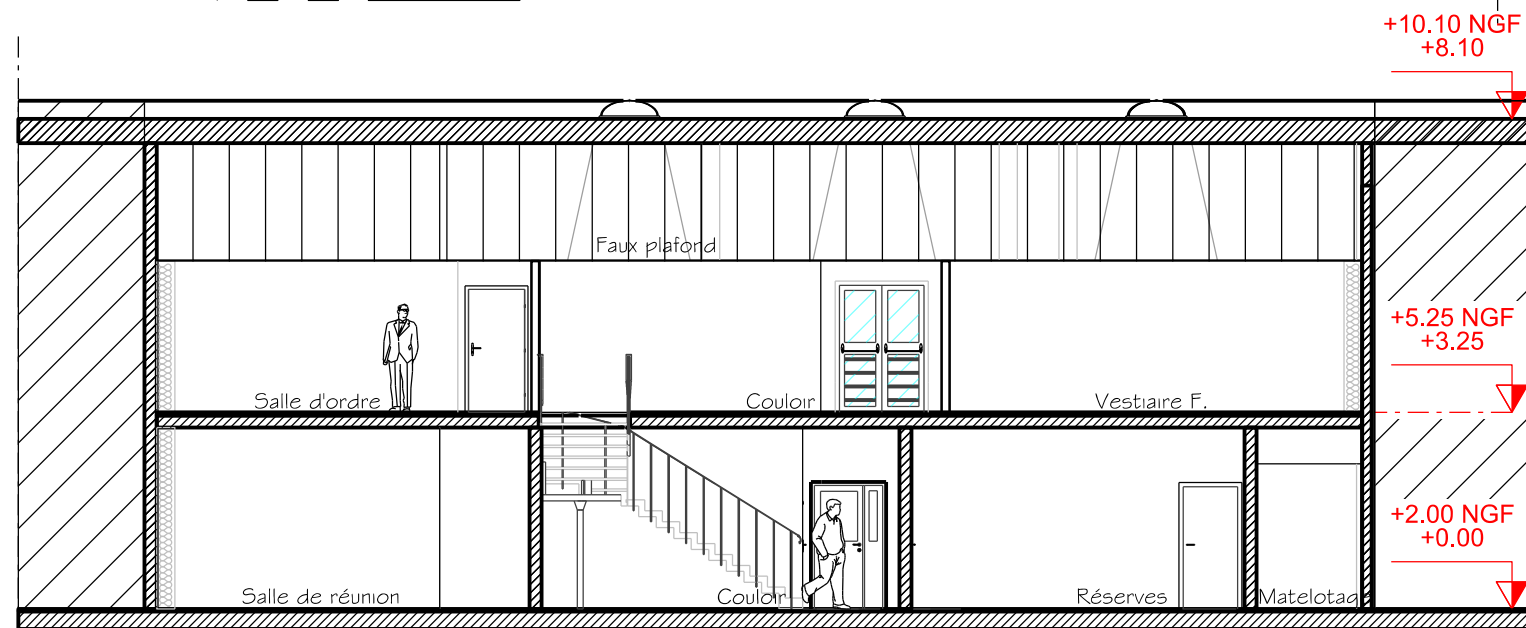

COUPE B.B

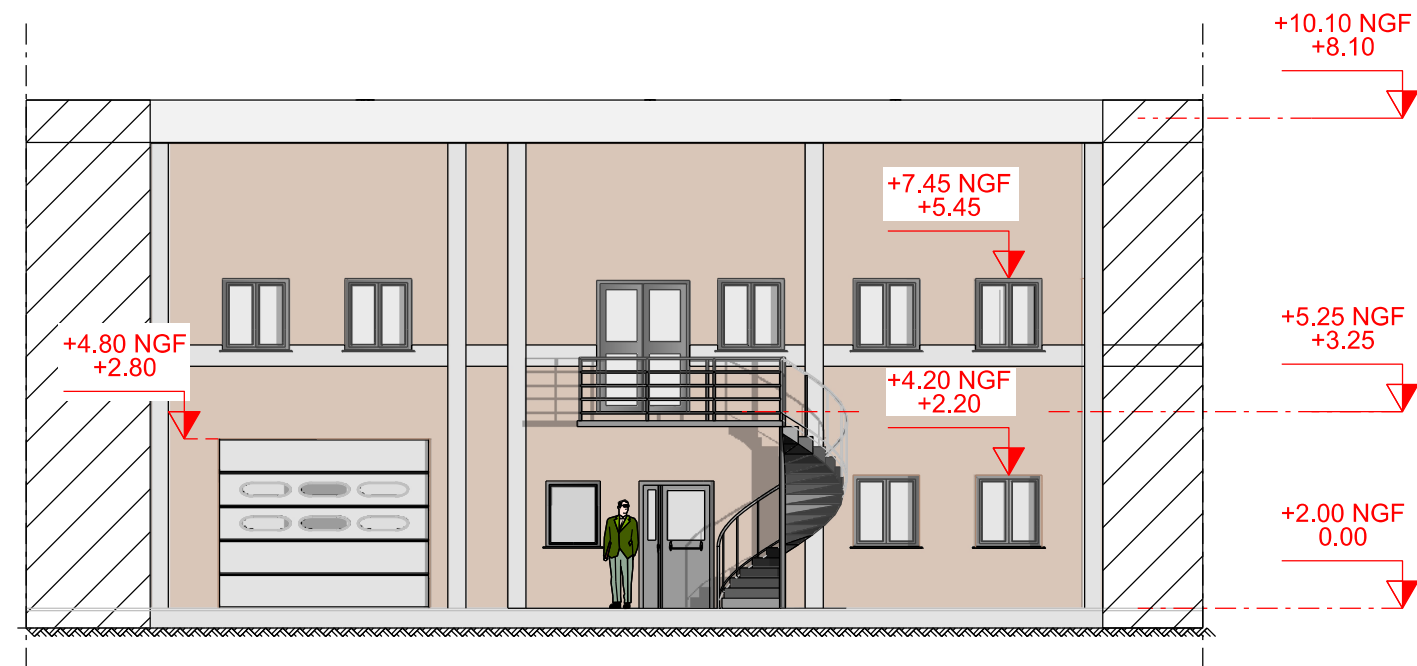

FAÇADE NORD

<div>ESID DE LYON</div> <div>Chef de l'ESID :</div> <div>IG2 GUIVARCH</div> <div></div> <div>USID DE</div> <div>SOLENZARA</div>	<div>Dessiné par :</div> <div>alexandre charvet</div> <div>MAJ dans SyGAP par :</div> <div>alexandre charvet</div>	<div>CORSE DU SUD</div> <div>AJACCIO</div> <div>BASE NAVALE D'ASPRETTO</div> <div>DOUANE</div> <div>DOSSIER DE PERMIS DE CONSTRUIRE</div>	<div></div> <div>Secrétariat général pour l'administration</div>		<div></div> <div>LIBERTÉ • ÉGALITÉ • FRATERNITÉ</div> <div>RÉPUBLIQUE FRANÇAISE</div> <div>MINISTÈRE</div> <div>DES ARMÉES</div>
	<div>Chef de l'USID :</div> <div>ICDD Philippe MAQUINGHEN</div>		<div>Chorus Imm.:</div> <div>158845</div> <div>Chorus Comp.:</div> <div>300884</div>	<div>Nom de la fiche :</div> <div>Page 7 - Plan des coupes - PC5a</div>	
	<div>SECTION ARCHITECTURE :</div> <div>IPMI ARBET Lotc</div> <div>ESID de LYON</div> <div>04.37.27.20.28</div>	<div>Coupe A-A et B-B et</div> <div>Façade Nord</div> <div>Ech : 1/125</div> <div>Format A3</div>	<div></div> <div>N° ORDRE : 07</div> <div>Date création : Août 2024</div> <div>Date Indice :</div>	<div>Indice</div> <div>PC5a</div>	