


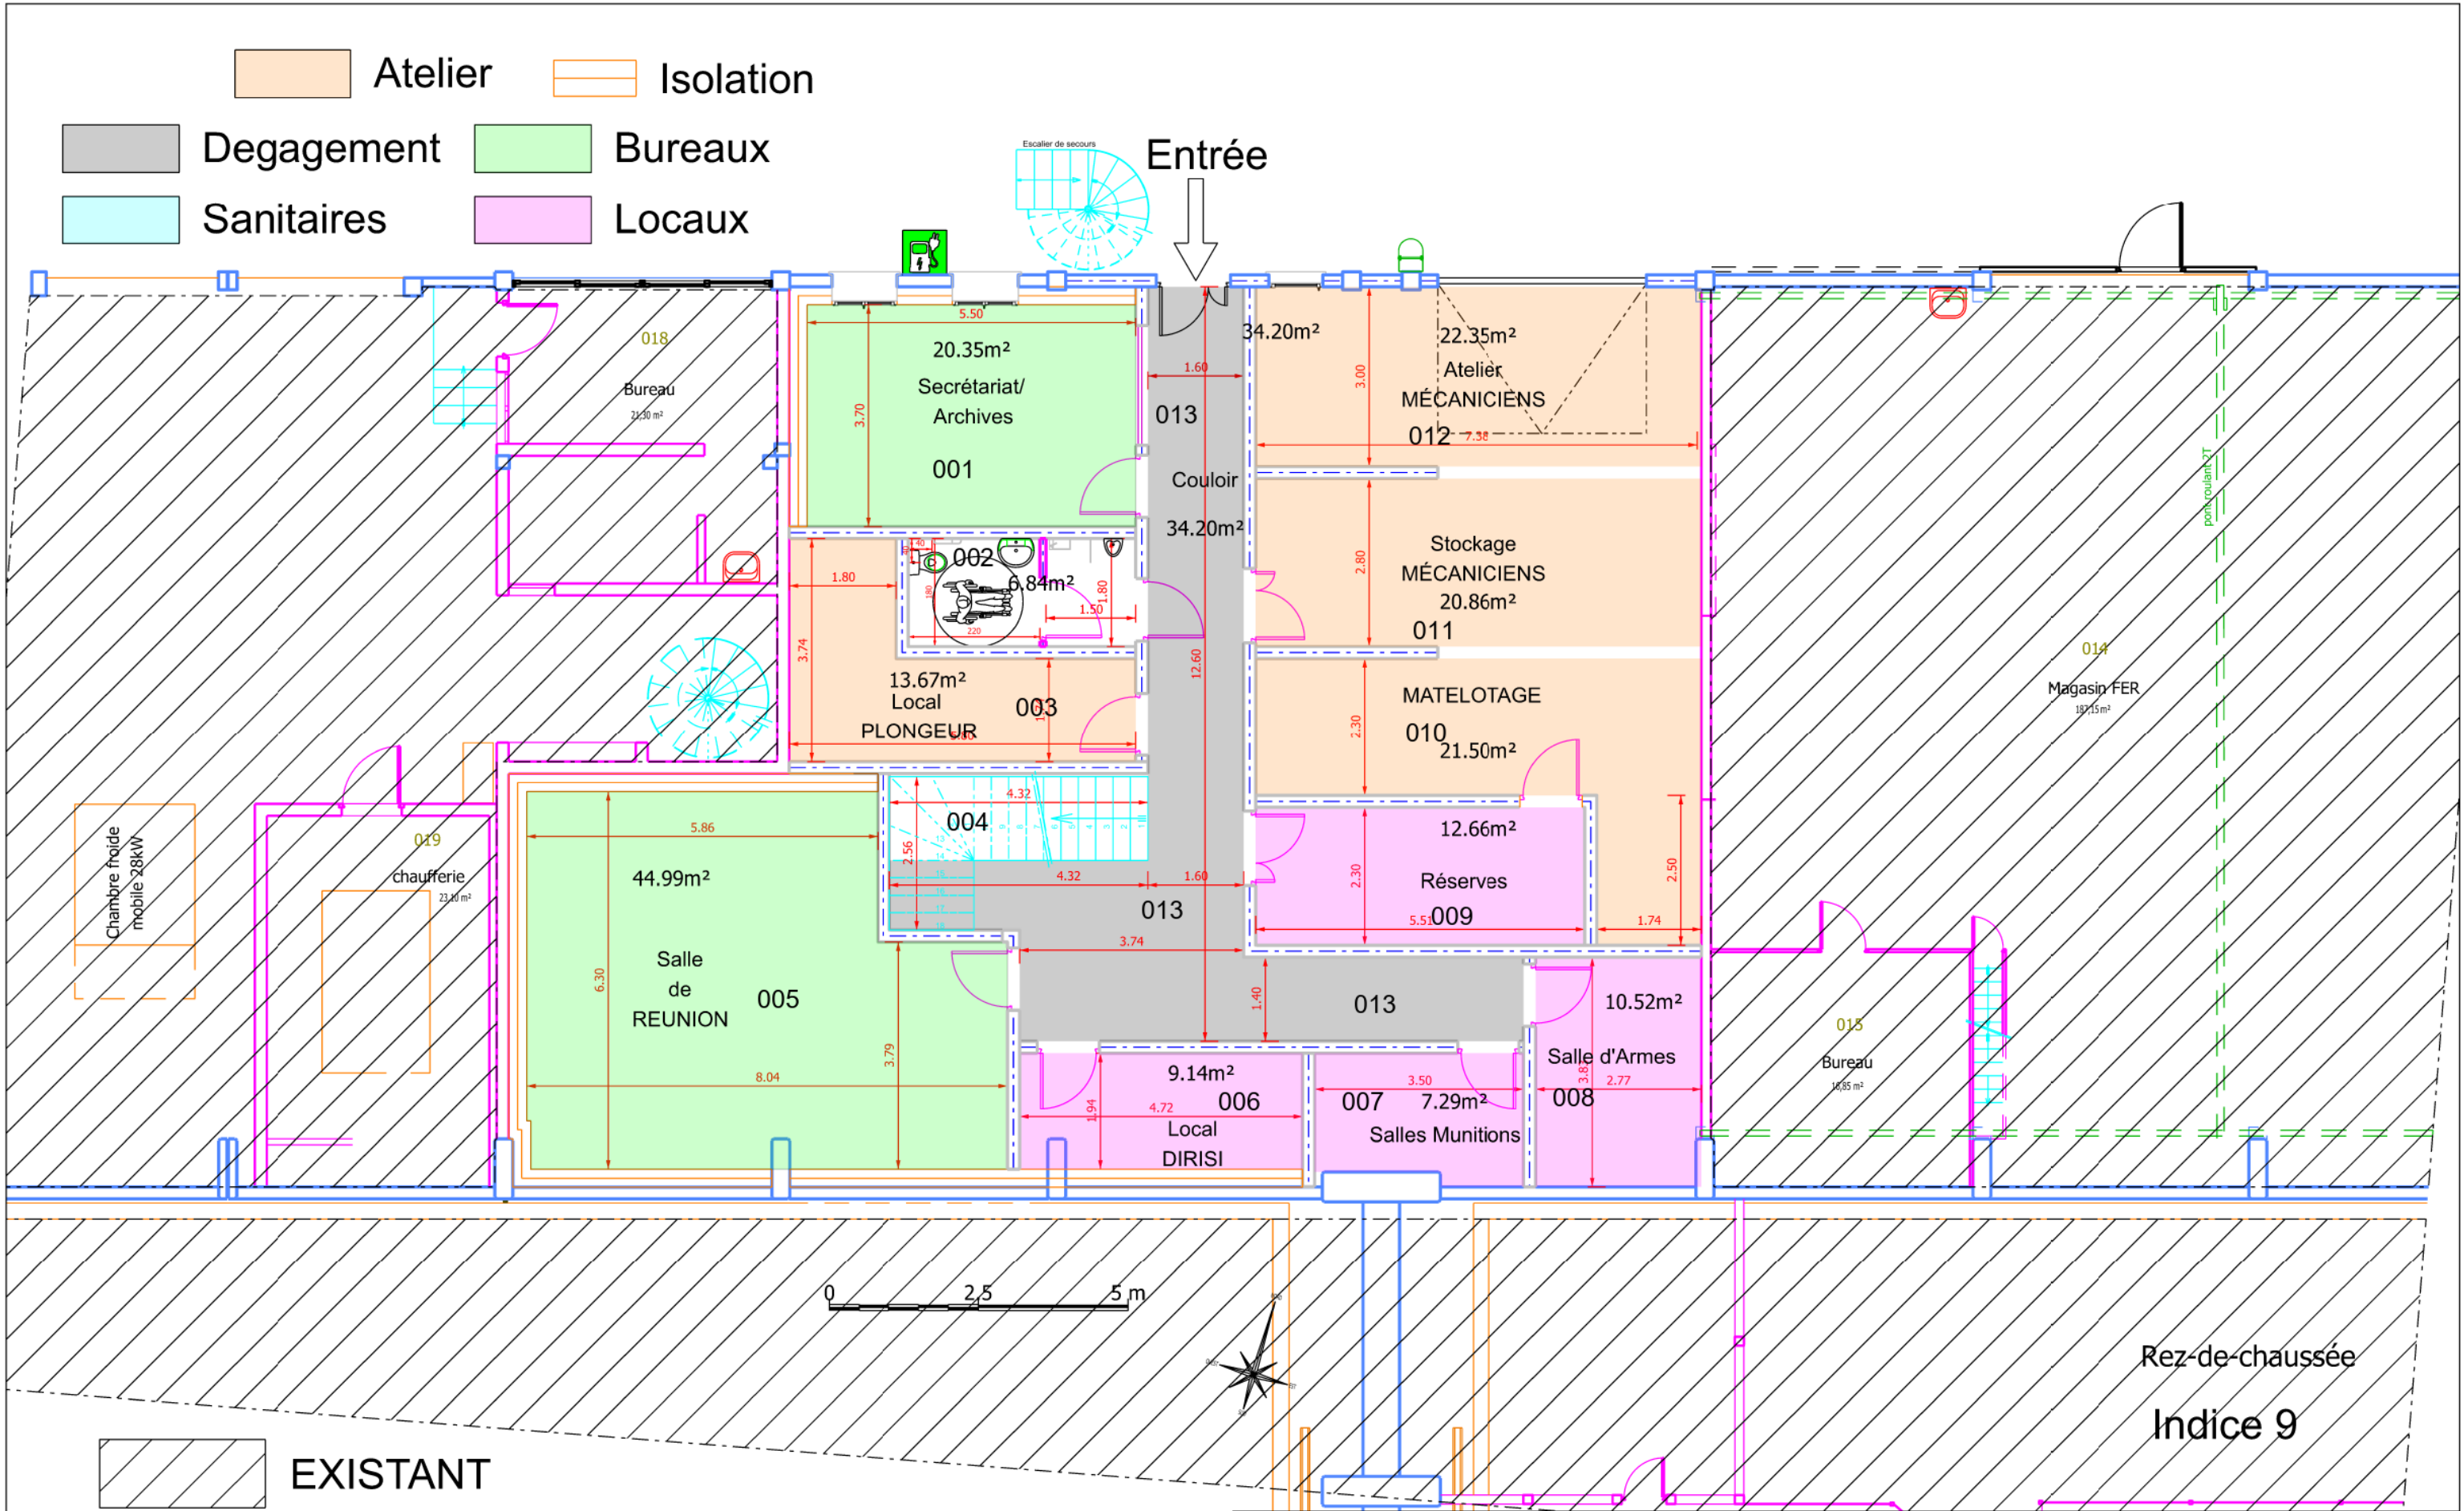


PLANS DE DISTRIBUTION

Nota : Le plan de distribution comprend un tableau de repérage précisant, pour chaque pièce, la désignation, la destination, le classement des parois et les surfaces utiles. Il est complété par un plan graphique du rez-de-chaussée et du R+1.


Tableau de repérage

Niveau	N° de pièce	Désignation du local	Destination	Classement	Surface utile
RDC	001	Secrétariat archives	Bureau	EA	20,35m ²
RDC	013	Voie de dégagement couloir	Circulation	EA	34,20m ²
RDC	002	WC PMR	Sanitaire	EB	6,84m ²
RDC	003	Local Plongeur	Stockage tenue de plongée	EC	13,67m ²
RDC	Esc.004	Escalier	Escalier	EA	6,48m ²
RDC	005	Salle de réunion	Salle de réunion/Dojo	EA	44,99m ²
RDC	006	Local DIRISI	Local technique	EA	9,14m ²
RDC	007	Salle de munition	Stockage munition	EA	7,29m ²
RDC	008	Salle d'armes	Stockage armement	EA	10,52m ²
RDC	009	Réserves	Stockage	EA	12,66m ²
RDC	010	Matelotage	Atelier	EB	21,50m ²
RDC	011	Stockage mécanicien	Atelier	EB	20,86m ²
RDC	012	Atelier mécanicien	Atelier	EB	22,35m ²
R+1	110	Voie de dégagement couloir	Circulation	EA	51,35m ²
R+1	101	Chef mécanicien et seconds	Bureau	EA	18,78m ²
R+1	102	Local marchandises	Stockage	EA	13,56m ²
R+1	103	Local social	Détente	EB	11,42m ²
R+1	104	Salle d'ordres	Salle de réunion	EA	37,32m ²
R+1	109	Bureau chef d'unité	Bureau	EA	15,54m ²
R+1	108	Bureau Adjoint chef d'unité	Bureau	EA	16,63m ²
R+1	107	Vestiaire homme	Salle d'eau	EB+ Locaux collectifs	29,48m ²
R+1	106	Vestiaire femme	Salle d'eau	EB+ Locaux collectifs	17,92m ²
R+1	105	Buanderie	Salle d'eau	EB	9,32m ²
R+1	Esc.004	Escalier	Escalier	EA	10,32m ²



 USID de CORSE Rond point de TRAVO 20240 VENTIBERI	Dessiné par : Dessinateur Createur : CHARVET Dessinateur modifié	HAUTE CORSE AJACCIO MARINE D'ASPRETTO APENTIT 0061	 Secrétariat général pour l'administration		 LIBERTÉ • ÉGALITÉ • FRATERNITÉ REPUBLIQUE FRANÇAISE MINISTÈRE DES ARMÉES	
	Chef de l'USID de CORSE IC2 Bertrand Nicolas	PLAN DU REFERENTIEL		Chorus Imm.: 157007 Chorus Comp.: Chorus Comp		Nom de la fiche : 2A0004526E_0061_N_00_ATL(DOUEANE)-IND9-2D
		Niveaux rez de chaussée et 1er étage		Date création : Avril 2023		Indice
		Echelle : 1/100		Date indice : Août 2024		Ind9

- Dégagement
- Bureaux
- Sanitaires
- Locaux
- Isolation

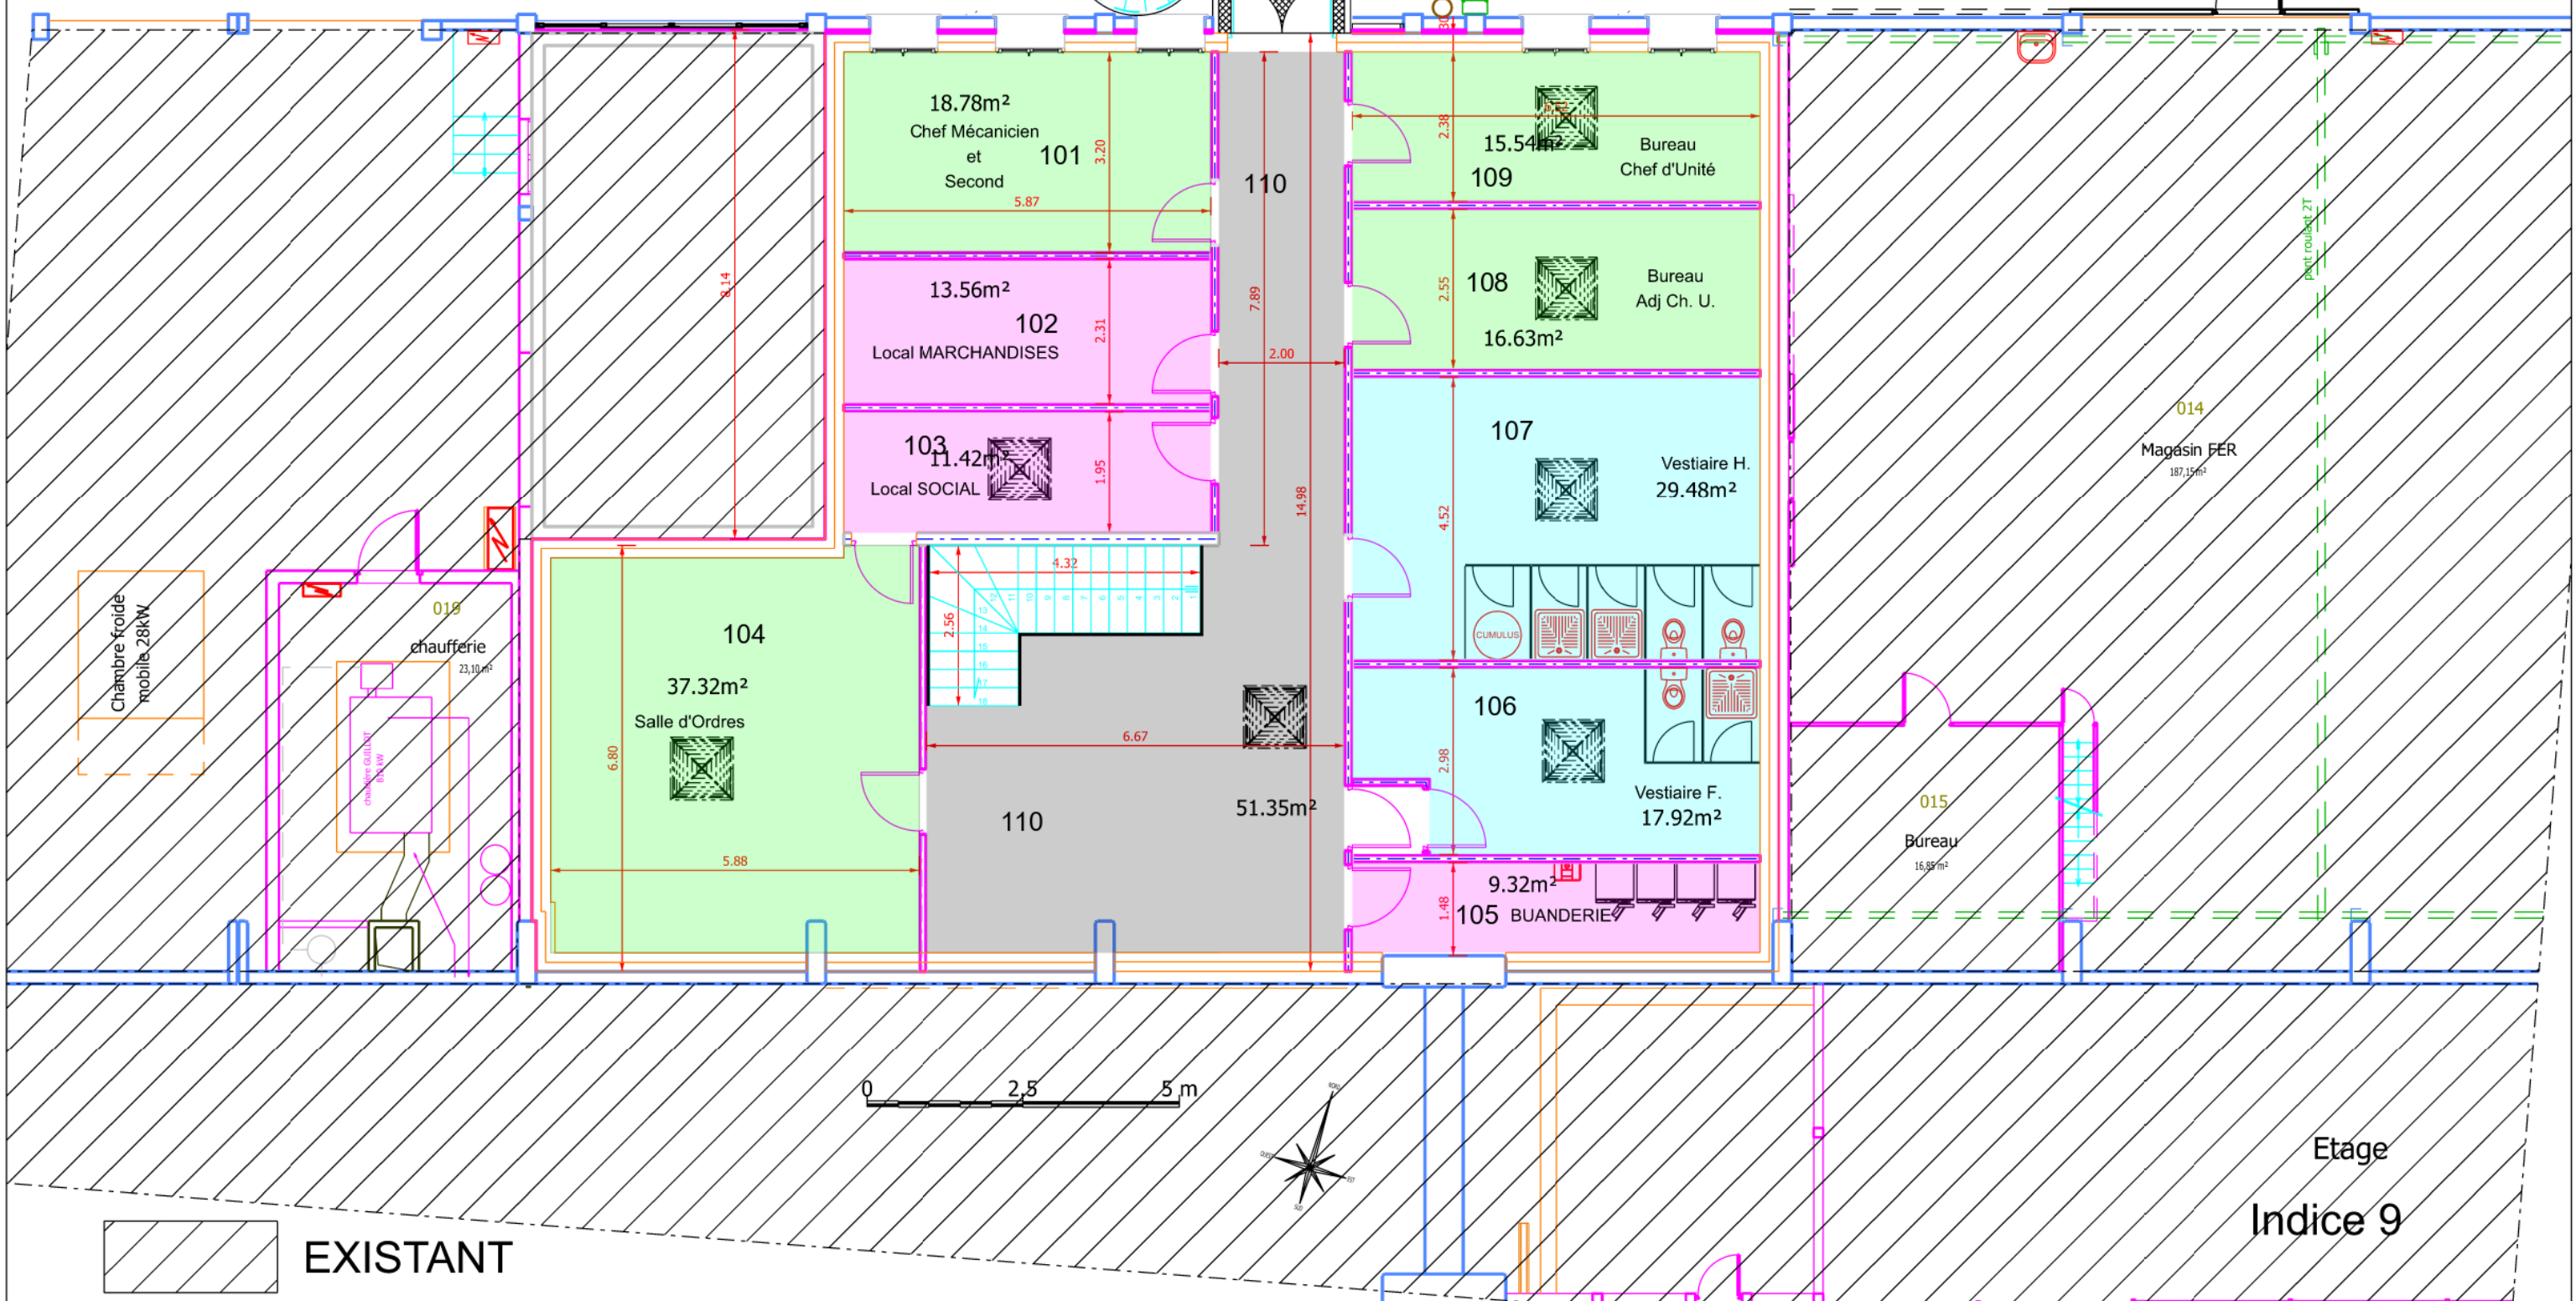

 USID de CORSE Rond point de TRAVO 20240 VENTIMIER	Dessiné par : Dessinateur Createur : CHARVET Dessinateur modifié	HAUTE CORSE AJACCIO		 Secrétariat général pour l'administration		 LIBERTÉ • ÉGALITÉ • FRATERNITÉ REPUBLIQUE FRANÇAISE MINISTÈRE DES ARMÉES
	Chef de l'USID de CORSE IC2 Bertrand Nicolas	MARINE D'ASPETTO APENTIT 0061	Chorus Imm.: 157007 Chorus Comp.: Chorus Comp		Nom de la fiche : 2A0004526E_0061_N_00_ATL(DOUANE)-IND9-2D	
		PLAN DU REFERENTIEL		Date création : Avril 2023	Indice	
		Niveaux rez de chaussée et 1er étage Echelle : 1/100		Date indice : AOUT 2024	Ind9	