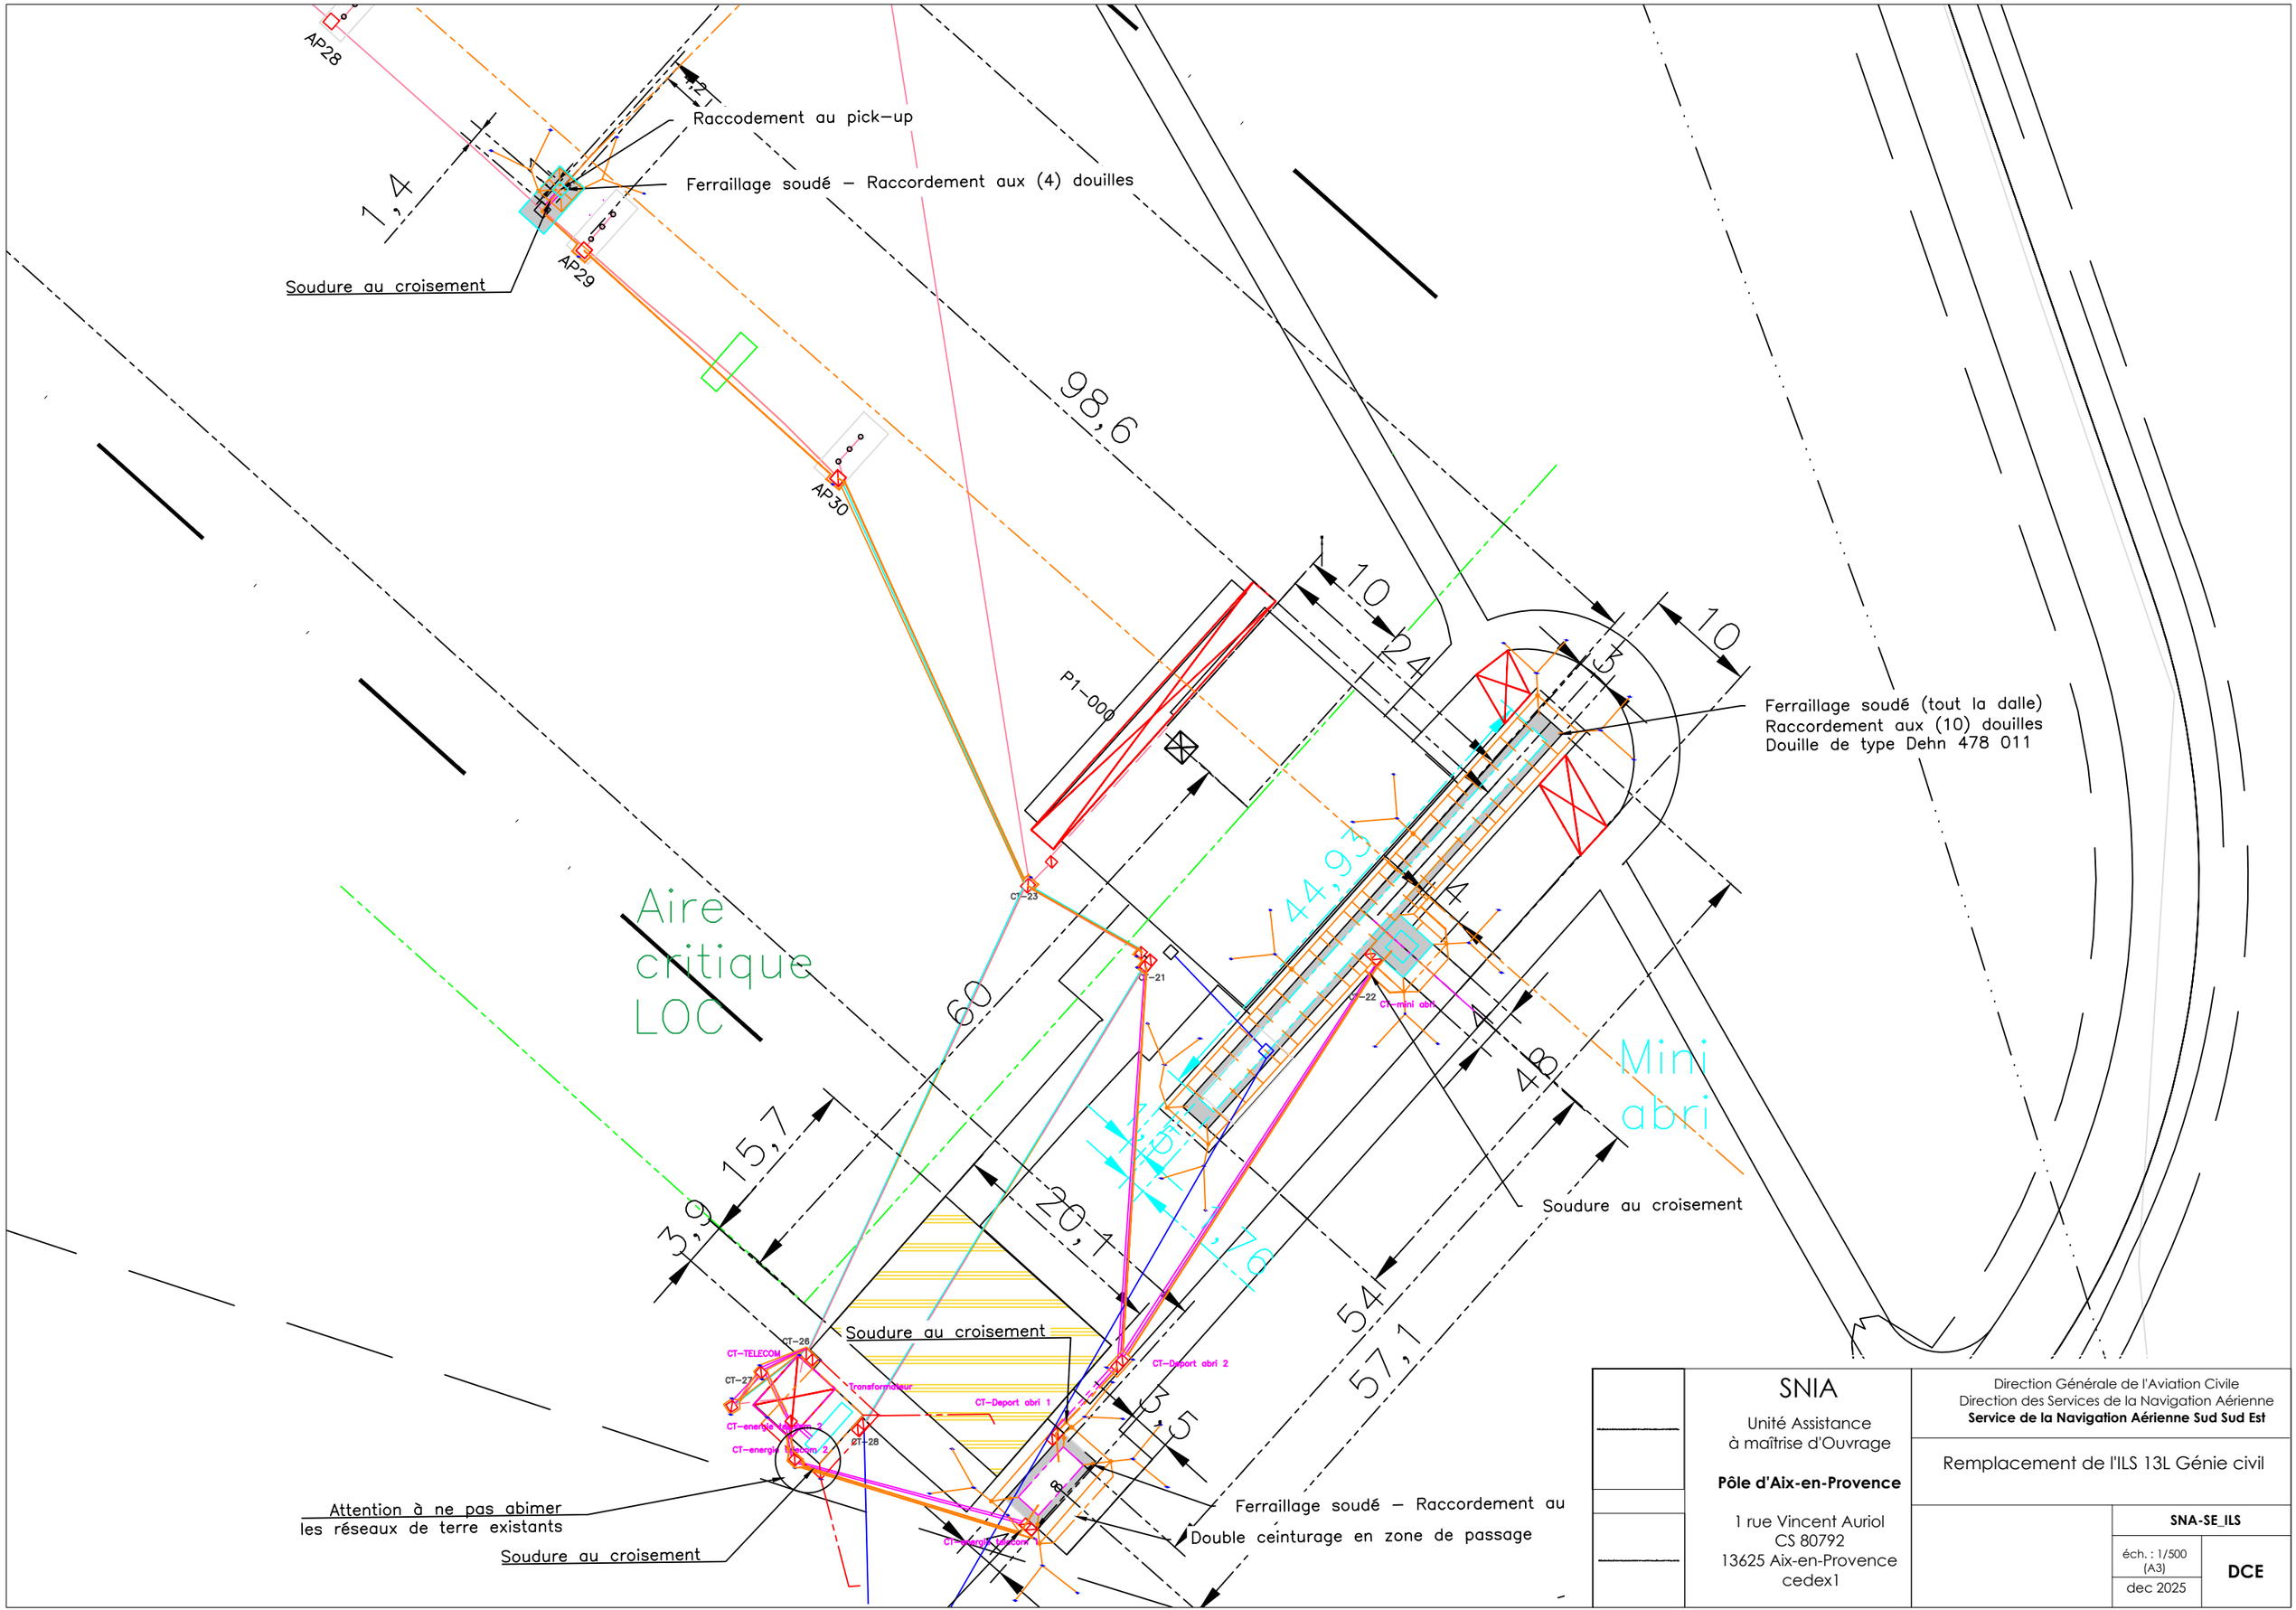

	SNIA Unité Assistance à maîtrise d'Ouvrage **Pôle d'Aix-en-Provence** 1 rue Vincent Auriol CS 80792 13625 Aix-en-Provence cedex1	Direction Générale de l'Aviation Civile Direction des Services de la Navigation Aérienne **Service de la Navigation Aérienne Sud Sud Est** Remplacement de l'ILS 13L Génie civil **SNA-SE_ILS** éch. : 1/500 (A3) dec 2025 **DCE**