


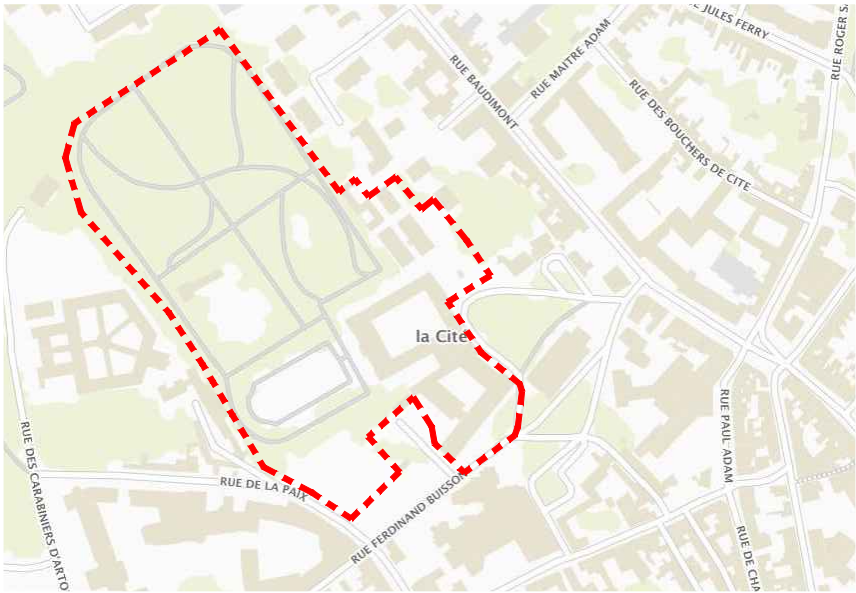

SITUATION DU TERRAIN


50M

1. Carte IGN




SITUATION DU TERRAIN

2. Vue aérienne

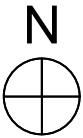

Zone UA
Parcelle BH 62
Surface: 65 320 m²

3. Plan cadastral 1/2500

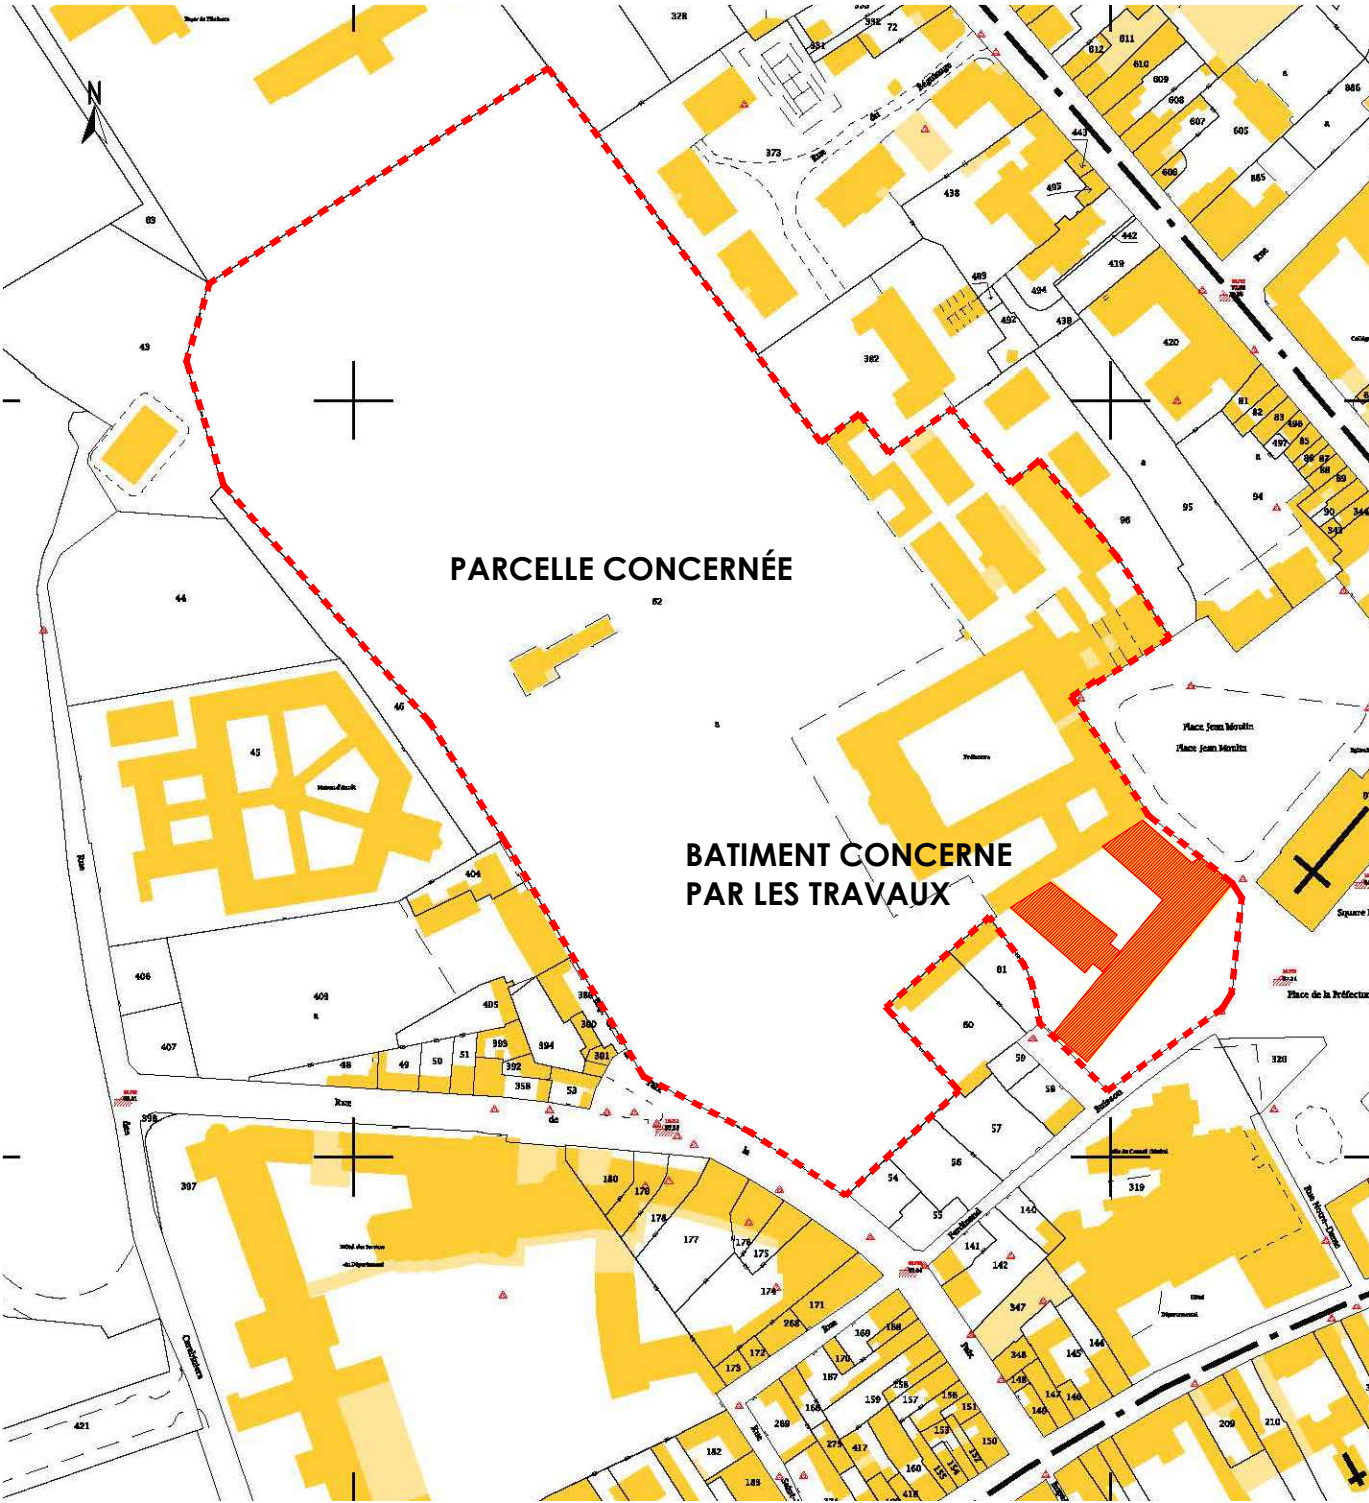

Travaux de rénovation thermique des façades de la préfecture du Pas-de-Calais 1, rue Ferdinand Buisson - 62 000 ARRAS	<u>Maître d'ouvrage :</u> PREFECTURE DU PAS DE CALAIS 1, rue Ferdinand Buisson 62 000 ARRAS	<u>Maître d'œuvre:</u> SITES & ARCHITECTURES 2 rue Willy Brandt - 62000 ARRAS T: 03.21.15.79.81 @: atelier@sitesetarchitectures.com	16/04/2026	DCE
DCE 01a- Plan de situation				