


LEGENDE PHASAGE

- TRANCHE FERME
- TRANCHE OPTIONNELLE N°1
- TRANCHE OPTIONNELLE N°2
- TRANCHE OPTIONNELLE N°3

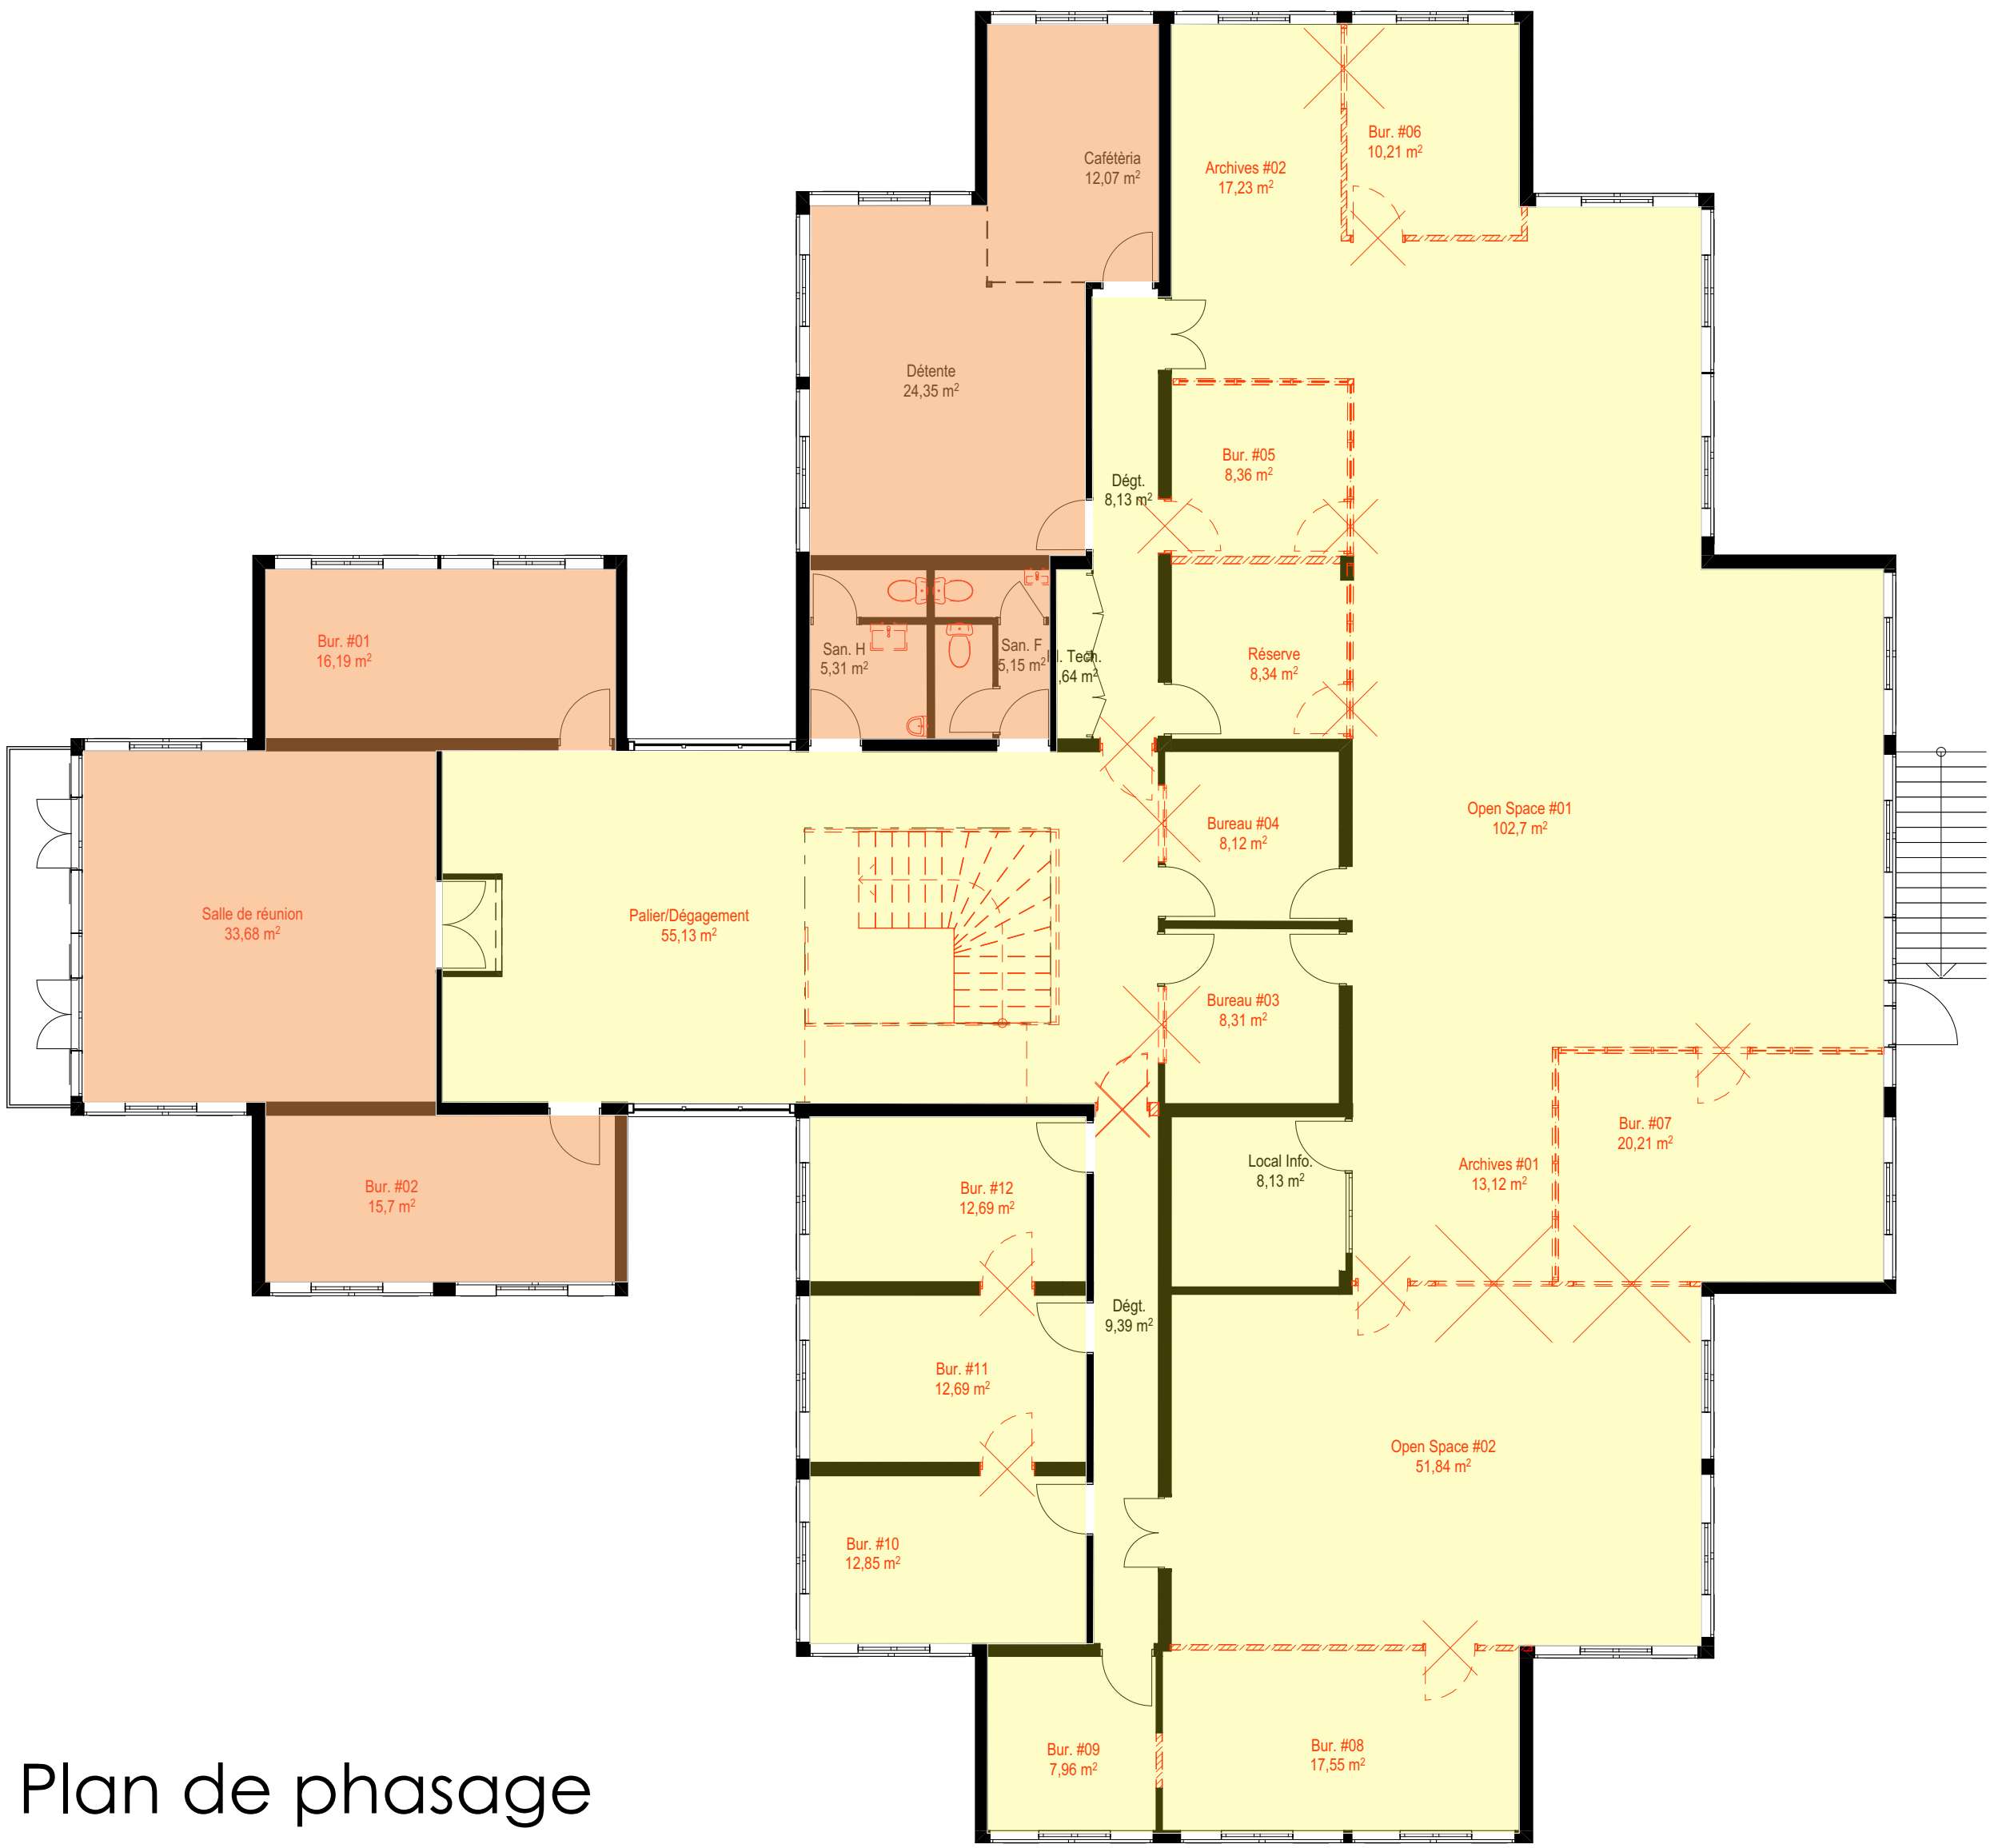

Plan de phasage