





### LEGENDE PHASAGE

- TRANCHE FERME
- TRANCHE OPTIONNELLE N°1
- TRANCHE OPTIONNELLE N°2
- TRANCHE OPTIONNELLE N°3

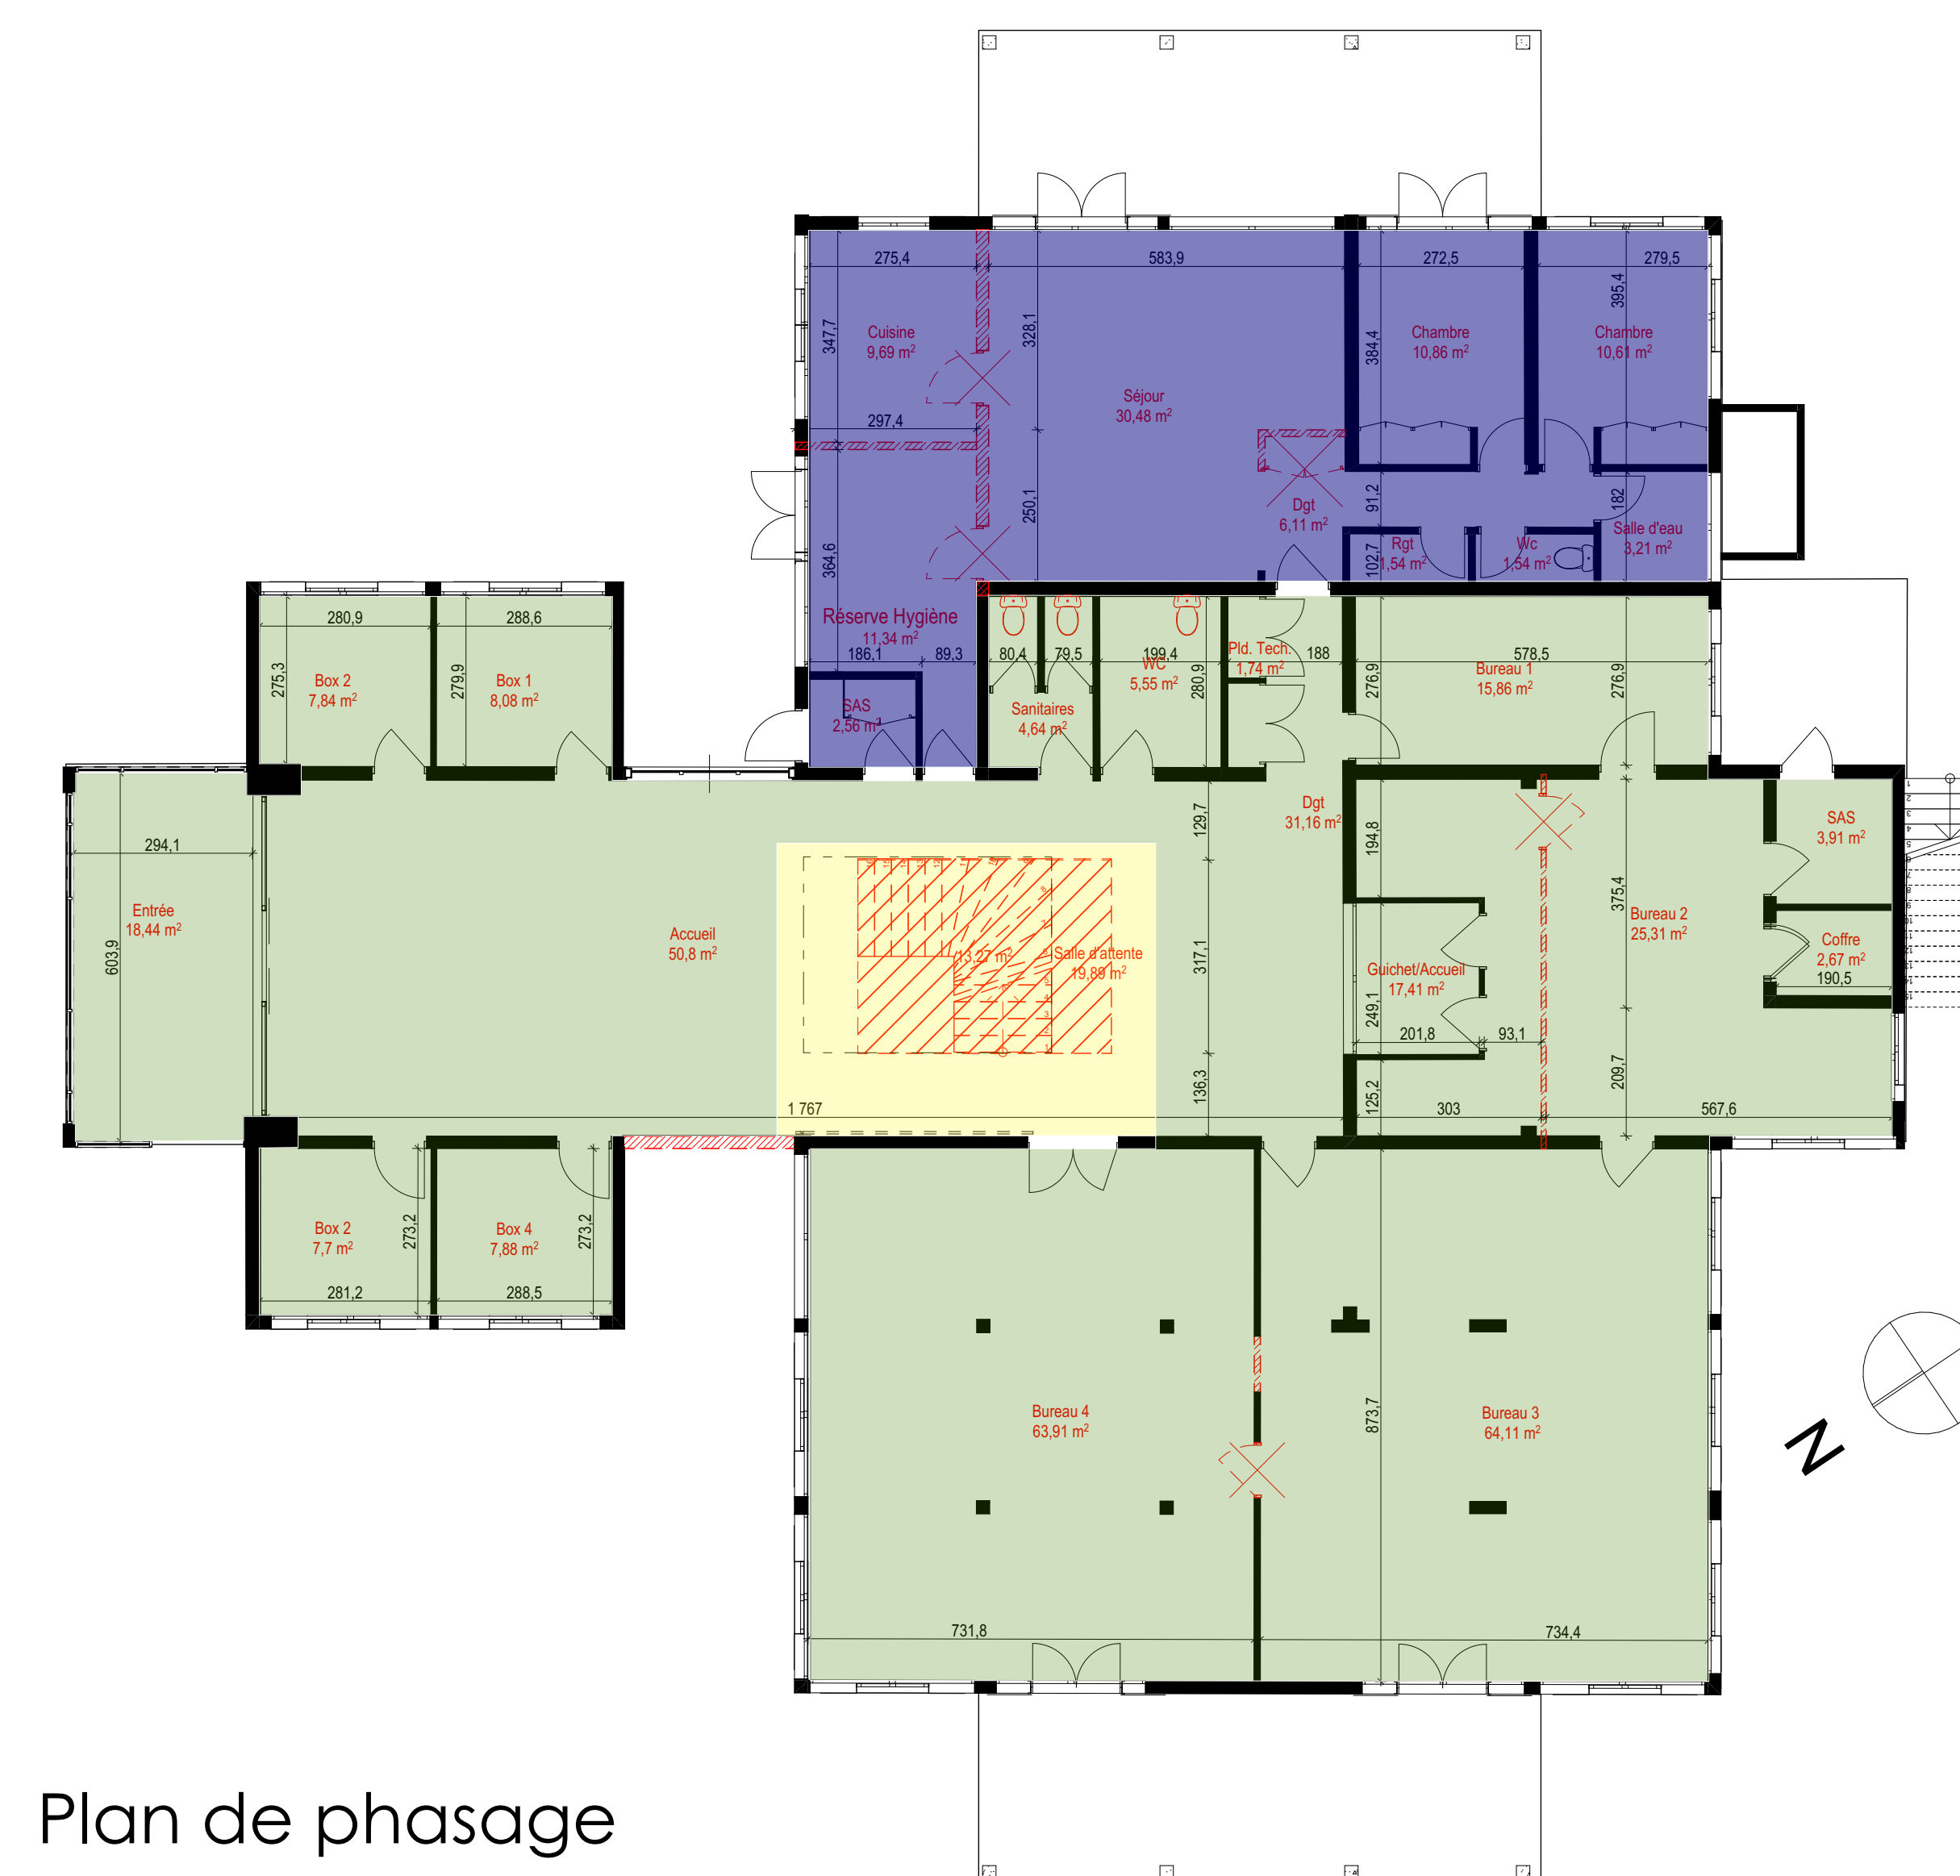

Plan de phasage

### Architectes

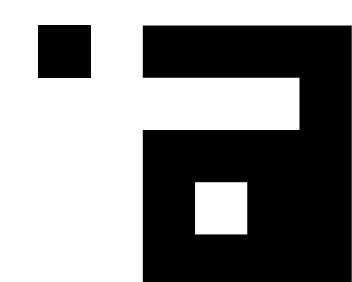

L'atelier architectes  
24, rue de la Petite-Ile  
97400 Saint-Denis  
Tél: 0262 23 70 01 Fax: 0262 23 73 36  
latelier.architectes@wanadoo.fr

**Maître d'ouvrage**  
DIRECTION REGIONALE DES FINANCES  
PUBLIQUES DE LA REUNION  
7 Av. André Malraux  
97744 Saint-Denis CEDEX 9 CS 21015  
Tél: 0262 90 02 70  
Mail: bruno.rascal@dgfip.finances.gouv.fr