


R-1

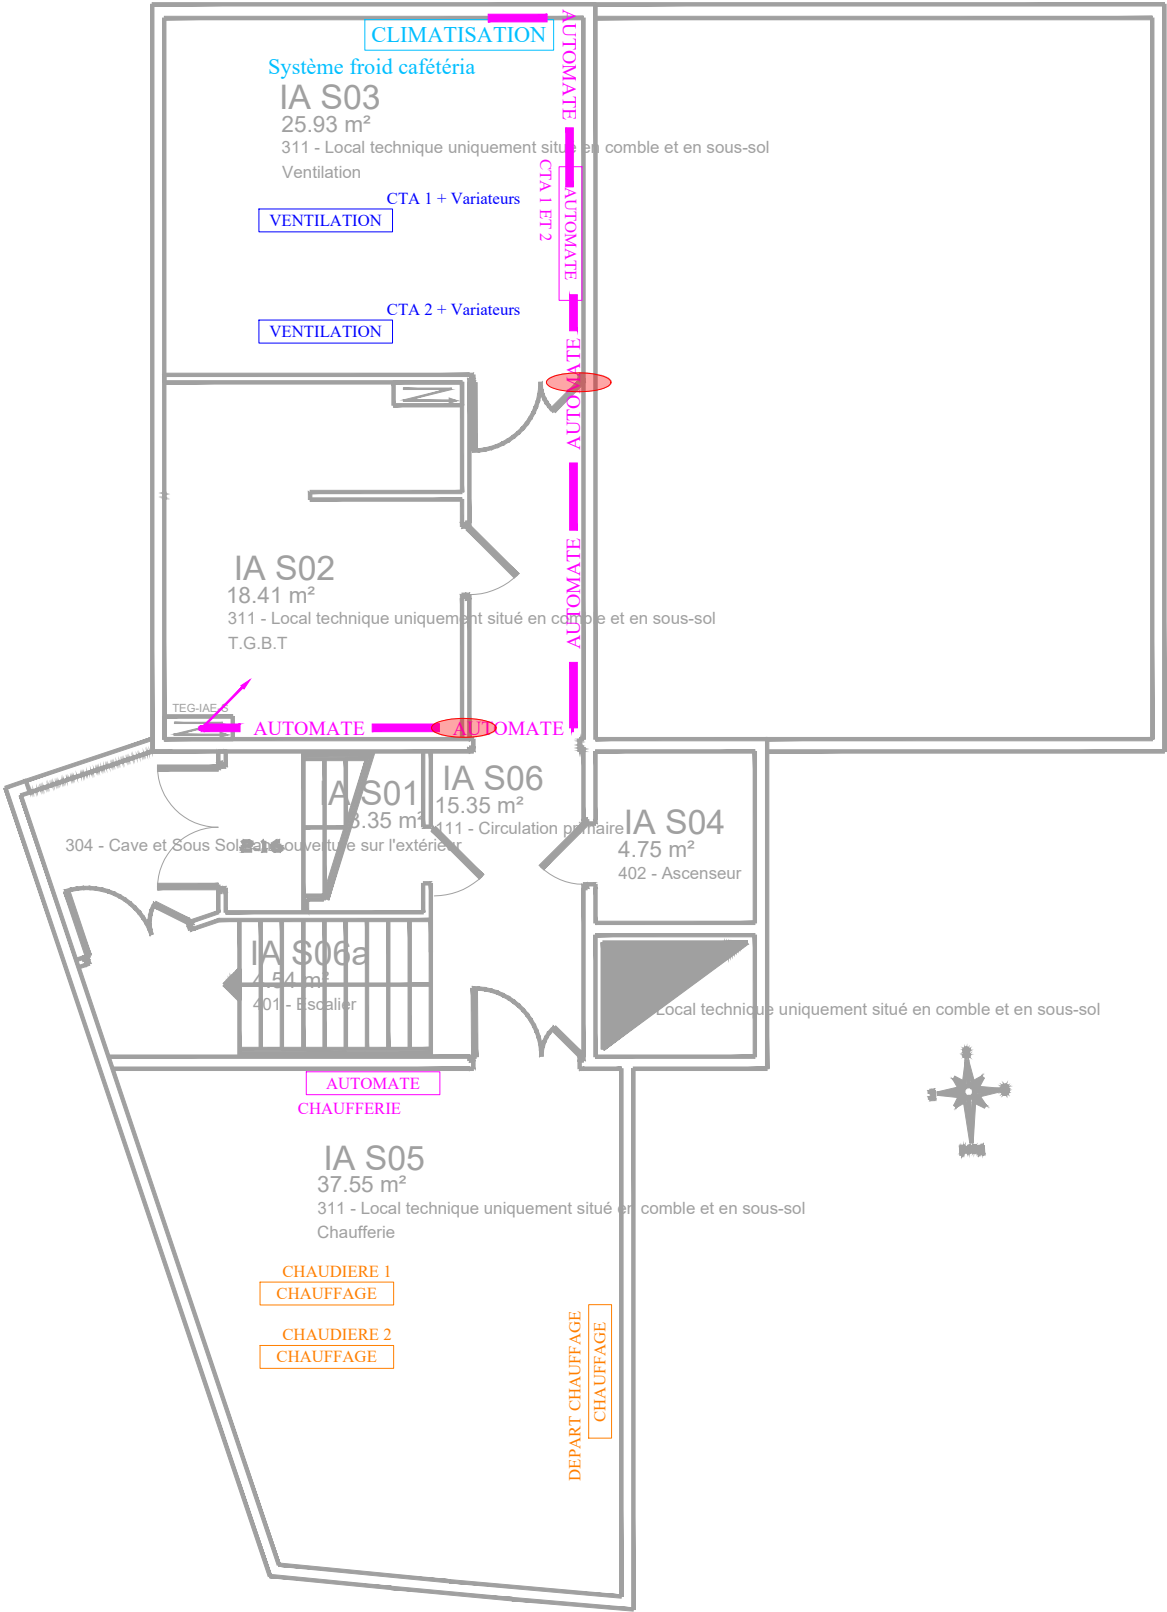

Légende	
Symbole	Désignation
VENTILATION	Equipement Ventilation
CHAUFFAGE	Equipement chauffage
CLIMATISATION	Equipement climatisation
PLOMBERIE	Equipement plomberie
AIR COMPRIME	Equipement Air comprimé
PROCESS	Equipement process
AUTOMATE	Equipement automate
ARMOIRE ELEC	Armoire électrique
	Cheminement vertical
	Prélèvement Amiante : mur
	Prélèvement Amiante : Sol
	Prélèvement Amiante : Planfond



Agence de Caen
4, rue Irène Joliot Curie
14 460 COLOMBELLES
02 31 71 18 02
contact@reso-ing.fr



AFCE
7, promenade du Fort
14 000 CAEN
02 31 94 01 99
afce@afce.eu

Plan de repérage des équipements CVC

UNICAEN

GTC1

DCE

25_018

1:100

V1

10/02/2026

Ce document est la propriété de RESO. Il ne peut être ni reproduit ni communiqué sans l'autorisation préalable de RESO. Il n'est en aucun cas un plan d'exécution.