


REZ-DE-CHAUSSEE

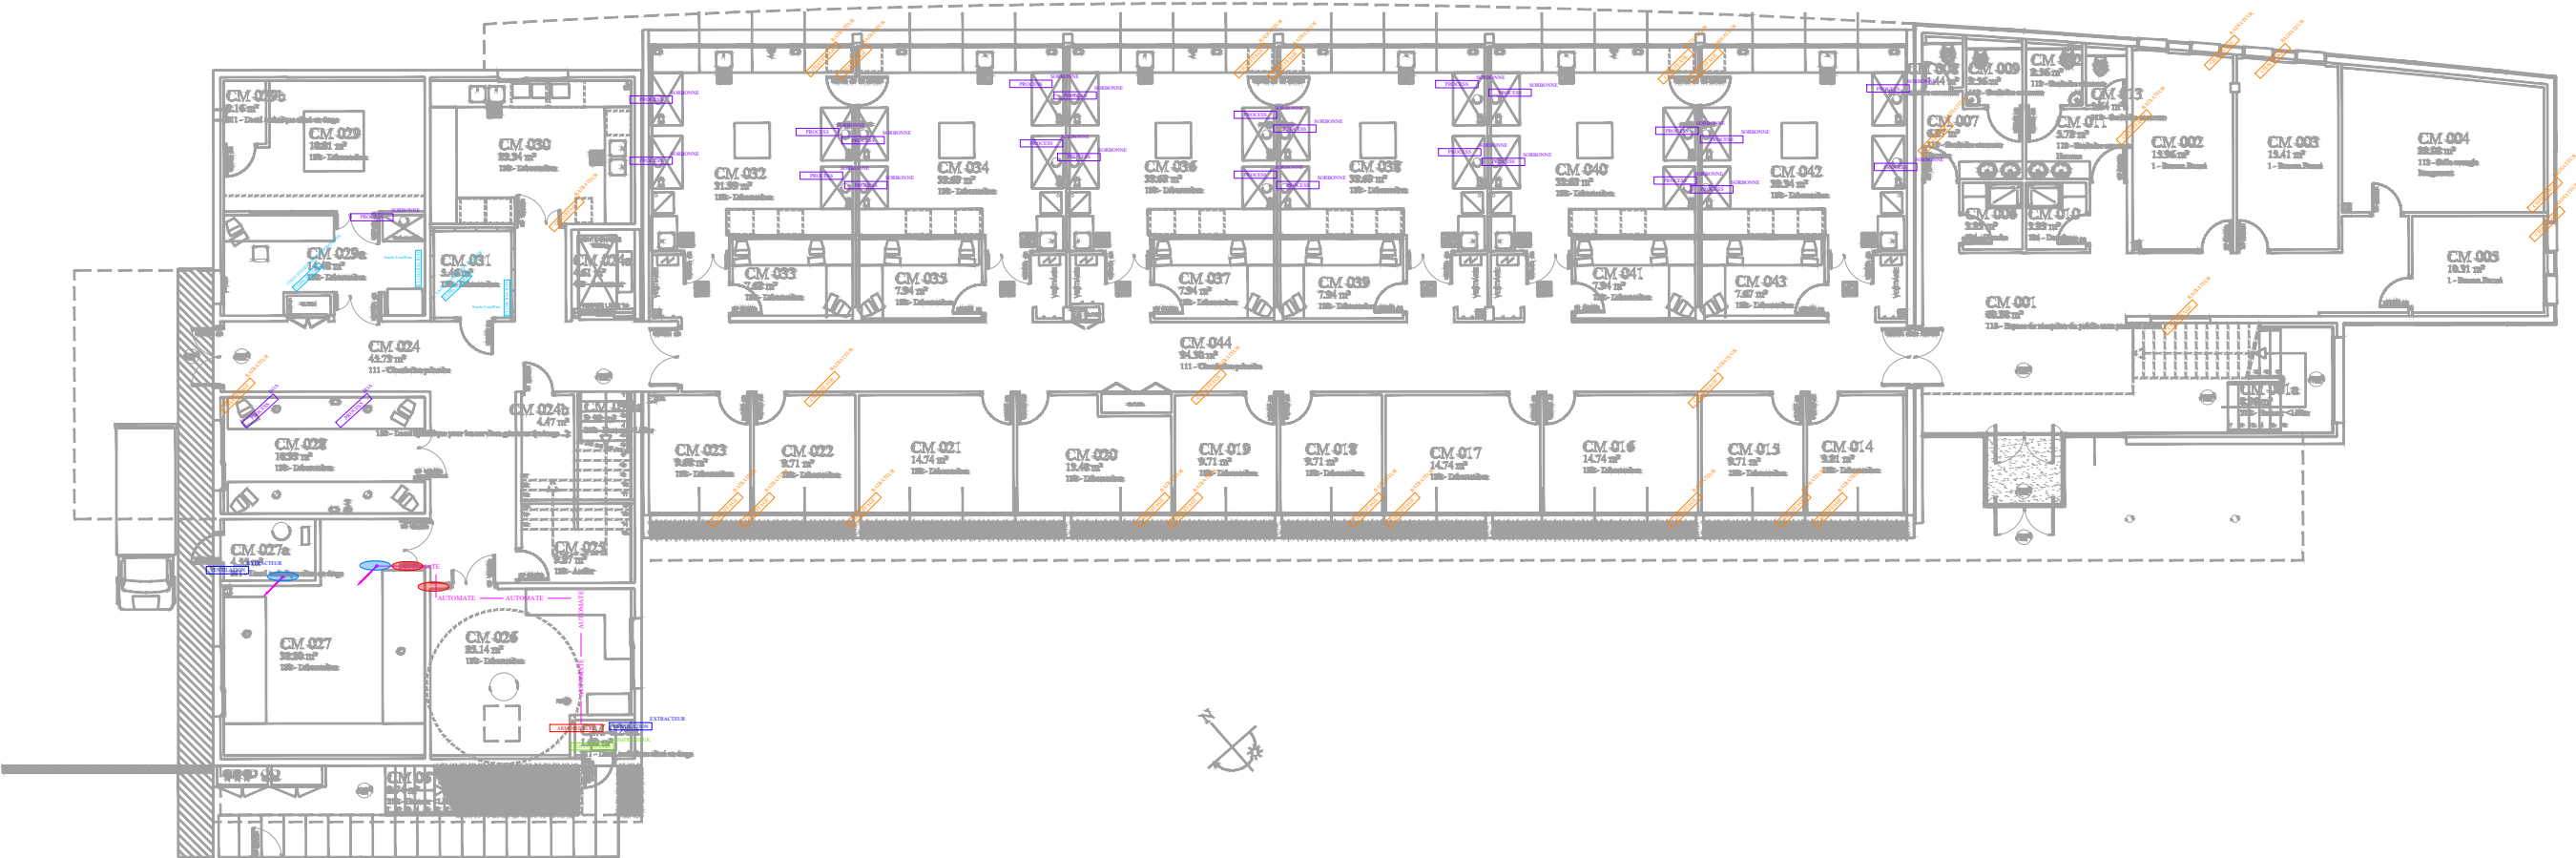

**Agence de Caen**  
4, rue Irène Joliot Curie  
14 460 COLOMBELLES  
02 31 71 18 02  
contact@reso-ing.fr



**AFCE**  
7, promenade du Fort  
14 000 CAEN  
02 31 94 01 99  
afce@afce.eu

**Plan de repérage des équipements CVC**

**UNIVERSITE CAEN NORMANDIE**

**GTC1**

**DCE**

25\_018

1/200ème

V0

10/02/2026

Ce document est la propriété de RESO. Il ne peut être ni reproduit ni communiqué sans l'autorisation préalable de RESO. Il n'est en aucun cas un plan d'exécution.

INGENIERIE ÉLECTRIQUE DES BÂTIMENTS ET DE L'INDUSTRIE