
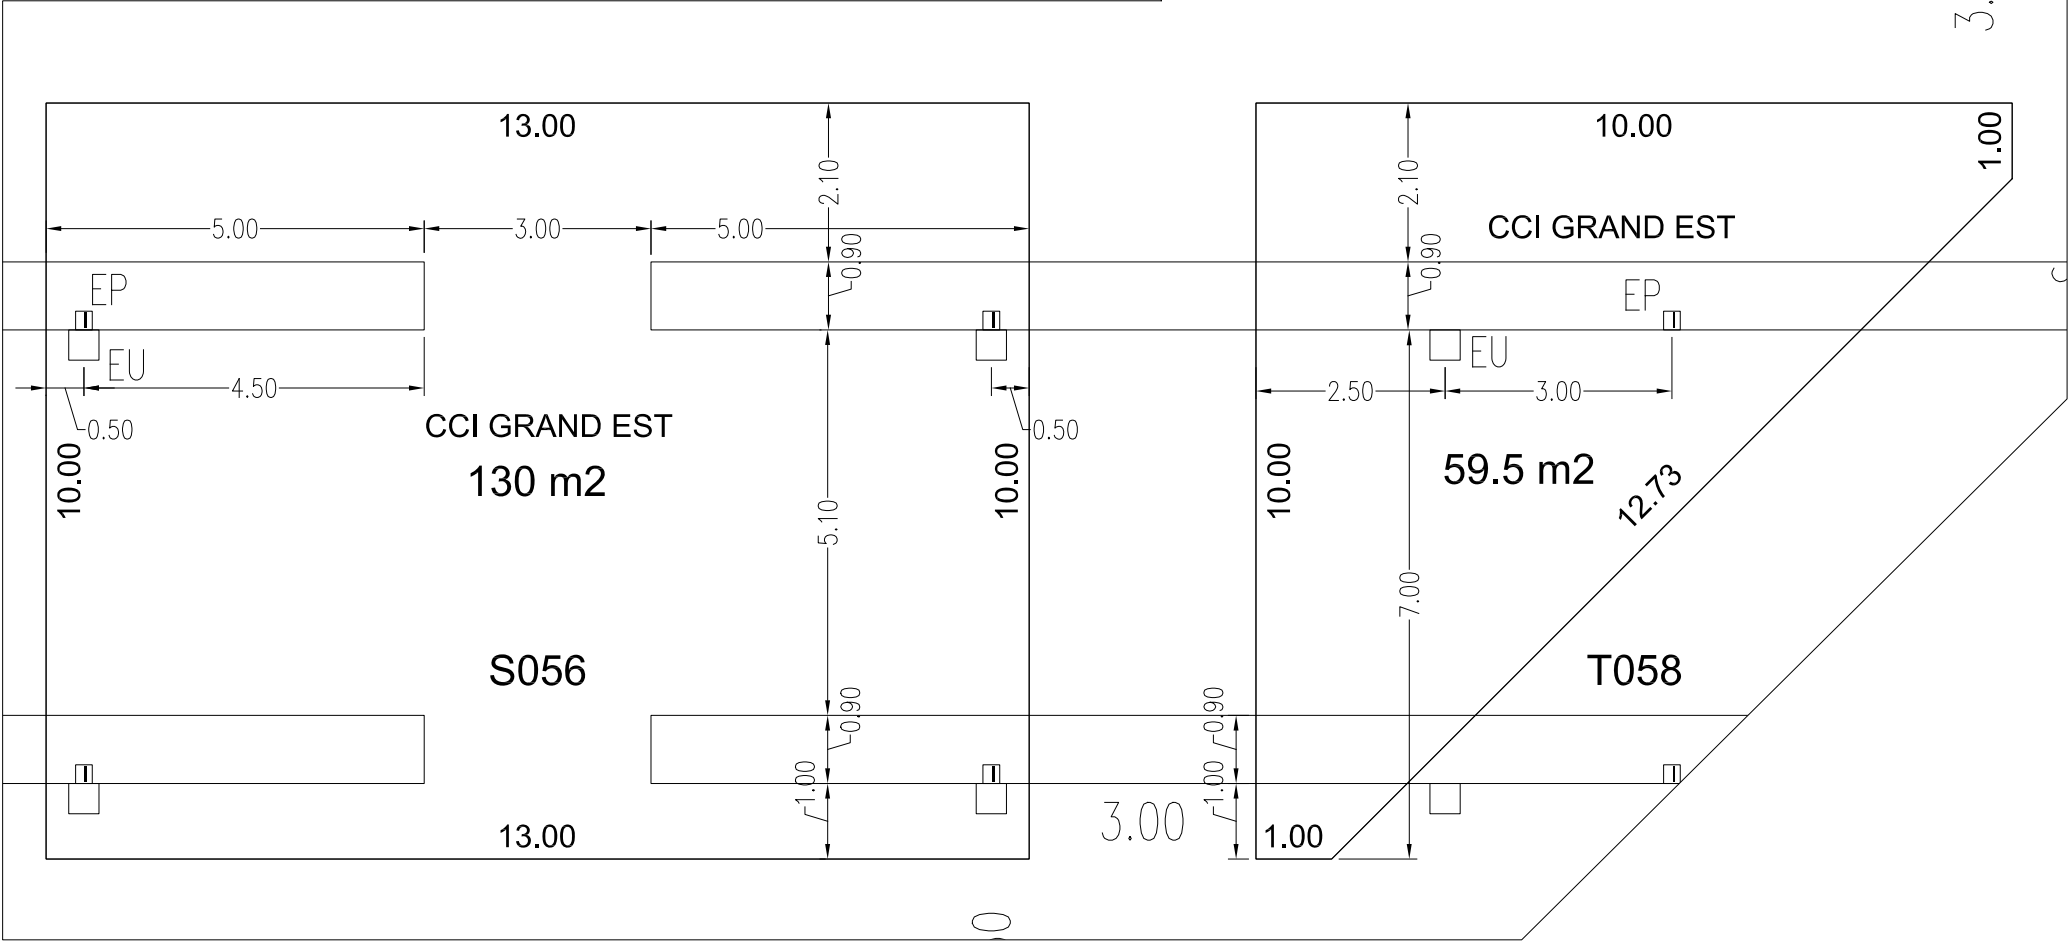
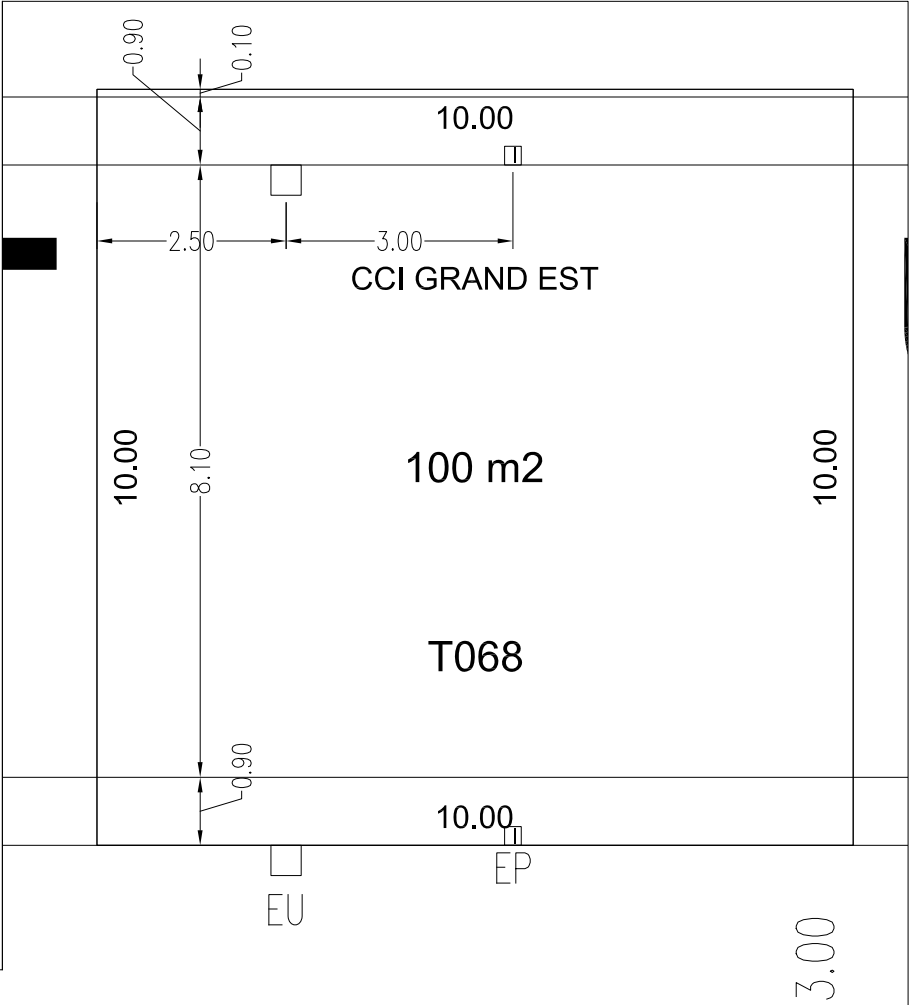


Légende :
EP = Eau Potable (point direct)
EU = Eaux Usées (point direct)

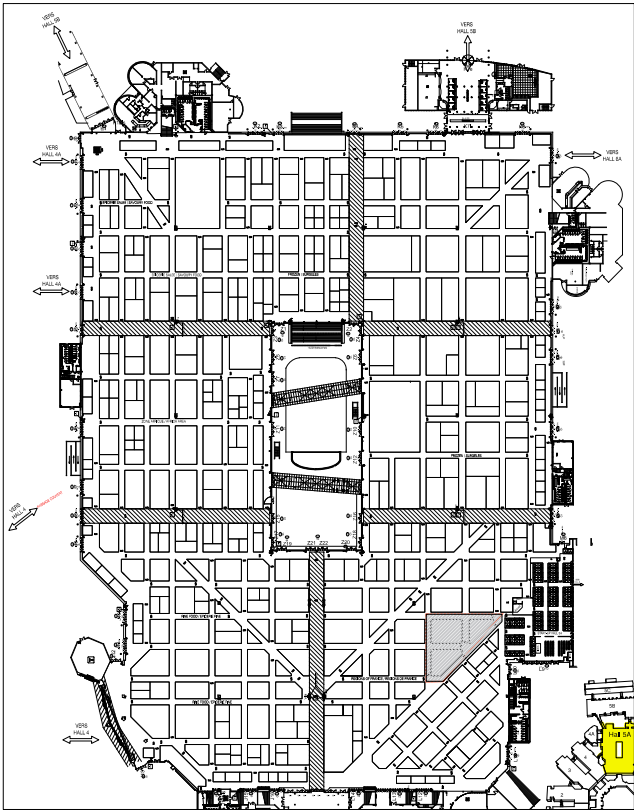

"DOCUMENT NON CONTRACTUEL". LES INFORMATIONS TECHNIQUES, TELLES QUE, POSITIONNEMENT DES R.I.A., POSITIONNEMENT ET DETAIL DES PILERS ET DES BARDAGES, ETANT FOURNIES PAR LE PARC D'EXPOSITION ET SUSCEPTIBLES D'ETRE MODIFIEES (EN CAS D'INFORMATIONS ERONEES OU SUITE A DES TRAVAUX), COMEXPOSIUM DECLINE TOUTE RESPONSABILITE EN CAS D'INEXACTITUDE DU PLAN.

"NON CONTRACTUAL INFORMATION". THE TECHNICAL INFORMATION DISPLAYED ON THIS PLAN, SUCH AS THE POSITIONING AND DETAILS OF ROSE STATION, PILLARS AND CLADDINGS IS PROVIDED BY THE EXHIBITION CENTRE AND MAY BE SUBJECT TO CHANGES BECAUSE OF ERRONEOUS DATA OR PUBLIC WORKS. COMEXPOSIUM DECLINES ANY RESPONSIBILITY REGARDING POSSIBLE INACCURACIES.

DOCUMENT PROPRIETE EXCLUSIVE COMEXPOSIUM - REPRODUCTION INTERDITE - BUREAU D'ETUDES COMEXPOSIUM. / THIS DOCUMENT IS AN EXCLUSIVE COMEXPOSIUM PROPERTY - REPRODUCTION IS FORBIDDEN - COMEXPOSIUM DESIGN OFFICE.

SIAL 26 - Plan Détails - S 056 - T058 - T068 CCI GRAND EST

Du 17 au 21 octobre 2026

HALL 5a

éch : 1/100 ème

Parc des Expositions de Paris Nord Villepinte - France

Date de mise à jour :05/02/26 SPO

