
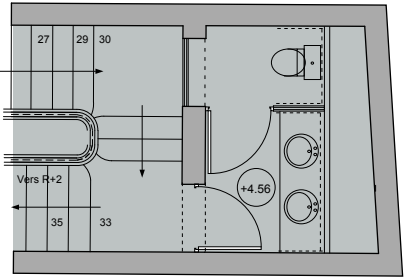


Extension et restructuration de la direction interrégionale
de la protection judiciaire de jeunesse sud-ouest
8, rue Poitevin
33000 Bordeaux

MAÎTRE D'OUVRAGE	Ministère de la Justice - Délégation Interrégionale du Secrétariat Général Sud-Ouest 13 rue Letellier - CS92100 - 33072 Bordeaux cedex tel : 05 40 45 24 00
ARCHITECTE DPLG	AGENCE D'ARCHITECTURE F. LAFFITTE 141, av. Montaigne 33160 St Médard en Jalles Tel 05 56 70 04 40 mail: laffitte.architecte@orange.fr
BUREAU D'ETUDES T.C.E	ACTION 1, rue du 503ème Régiment du Train 33127 Martignas sur Jalle Tel: 09 81 05 30 28 Mail: contact@action.fr
BUREAU D'ETUDES ACOUSTIQUES	IDB ACOUSTIQUE 75 avenue Léon Blum 33600 Pessac Tel 05 56 07 55 55 mail: idb@idb-acoustique.com
BUREAU DE CONTROLE	APAVE Avenue Gay Lussac BP3 33370 Artigues Près Bordeaux Tel 05 56 77 38 48 mail: frederique.lauzeille@apave.com
COORDONATEUR SPS	ELYFEC 32, allée de Boutaut 33070 Bordeaux Tel 06 78 11 28 11 mail: patrice.aprelon@elyfec.fr

Date: oct 2025	ech: 1/50	BÂTIMENT PRINCIPAL PLANS PROJET Etage 1	
PRO A 103			
PHASE	DATE	INDICE	MODIFICATIONS

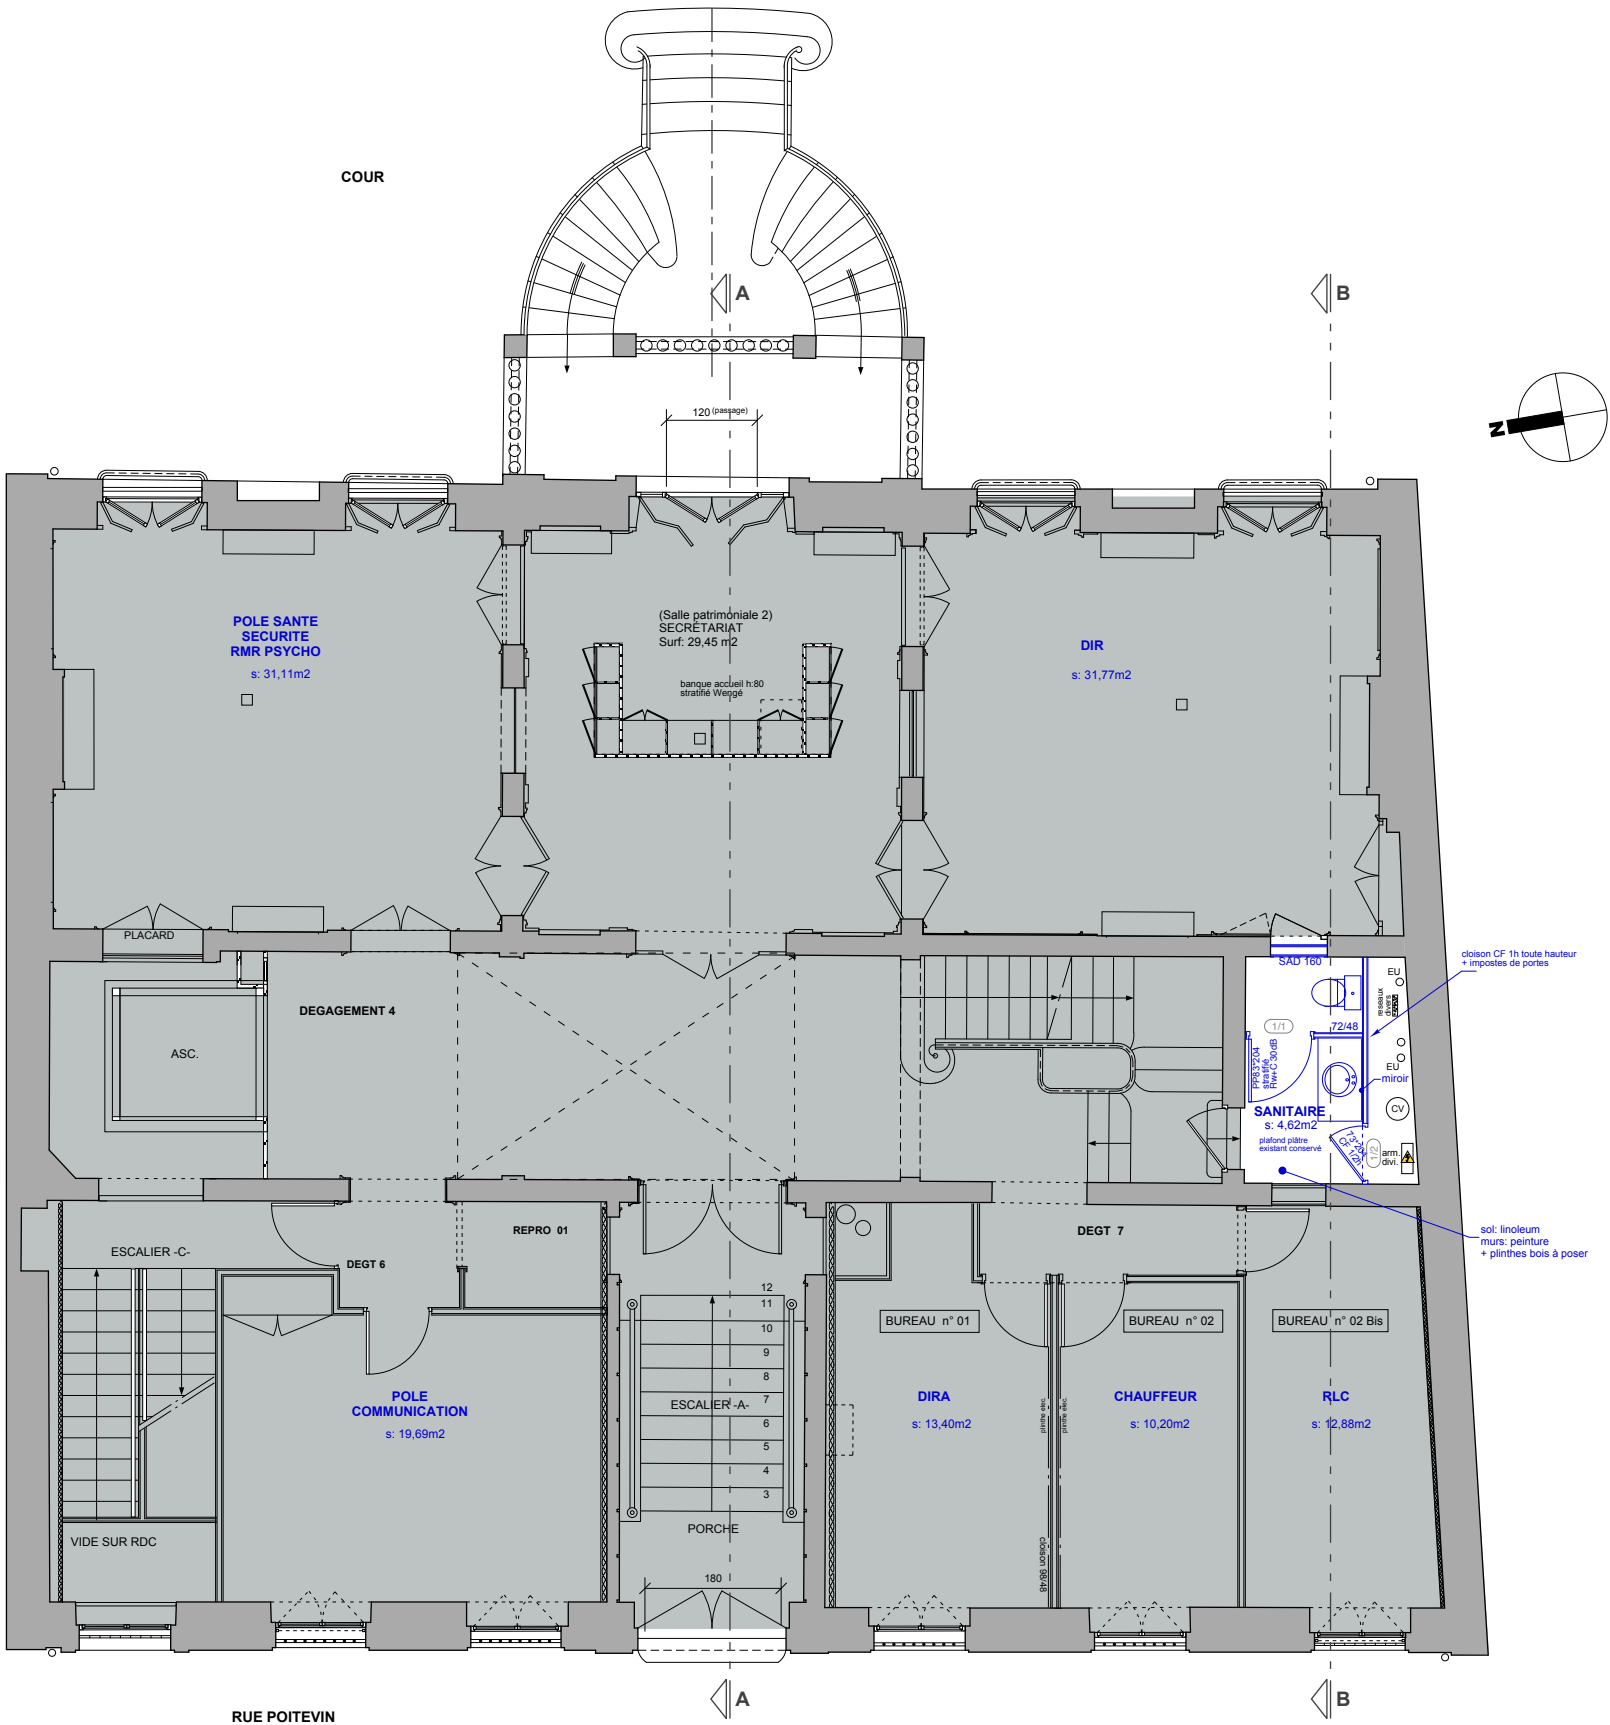

SANITAIRES en 1/2 niv supérieur
à + 4,56

zone hors projet

EN BLEU: Projet
EN NOIR: Existant conservé