



Extension et restructuration de la direction interrégionale
de la protection judiciaire de jeunesse sud-ouest

8, rue Poitevin
33000 Bordeaux

| | |
|-----------------------------|---|
| MAÎTRE D'OUVRAGE | Ministère de la Justice - Délégation Interrégionale du Secrétariat Général Sud-Ouest 13 rue Letellier - CS92100 - 33072 Bordeaux cedex Tel : 05 40 45 24 00 |
| ARCHITECTE DPLG | AGENCE D'ARCHITECTURE F. LAFFITTE 141, av. Montaigne 33160 St Médard en Jalles Tel 05 56 70 04 40 mail: laffitte.architecte@orange.fr |
| BUREAU D'ETUDES T.C.E | ACTIONM 1, rue du 503ème Régiment du Train 33127 Martignas sur Jalle Tel: 09 81 05 30 28 Mail: contact@actionm.fr |
| BUREAU D'ETUDES ACOUSTIQUES | IDB ACOUSTIQUE 75 avenue Léon Blum 33600 Pessac Tel 05 56 07 55 55 mail: idb@idb-acoustique.com |
| BUREAU DE CONTROLE | APAVE Avenue Gay Lussac BP3 33370 Artigues Près Bordeaux Tel 05 56 77 38 48 mail: frederique.lauzeille@apave.com |
| COORDONATEUR SPS | ELYFEC 32, allée de Boutaut 33070 Bordeaux Tel 06 78 11 28 11 mail: patrice.aprelon@elyfec.fr |



| | | | |
|----------------|-----------|---|---------------|
| Date: oct 2025 | ech: 1/50 | BÂTIMENT PRINCIPAL PLANS PROJET Etage 2 | |
| DCE A 104 | | | |
| PHASE | DATE | INDICE | MODIFICATIONS |
| | | | |
| | | | |
| | | | |

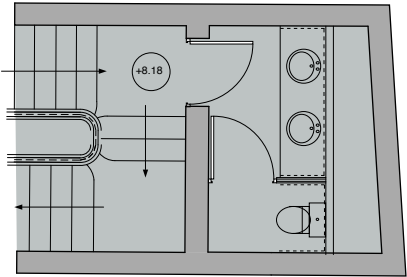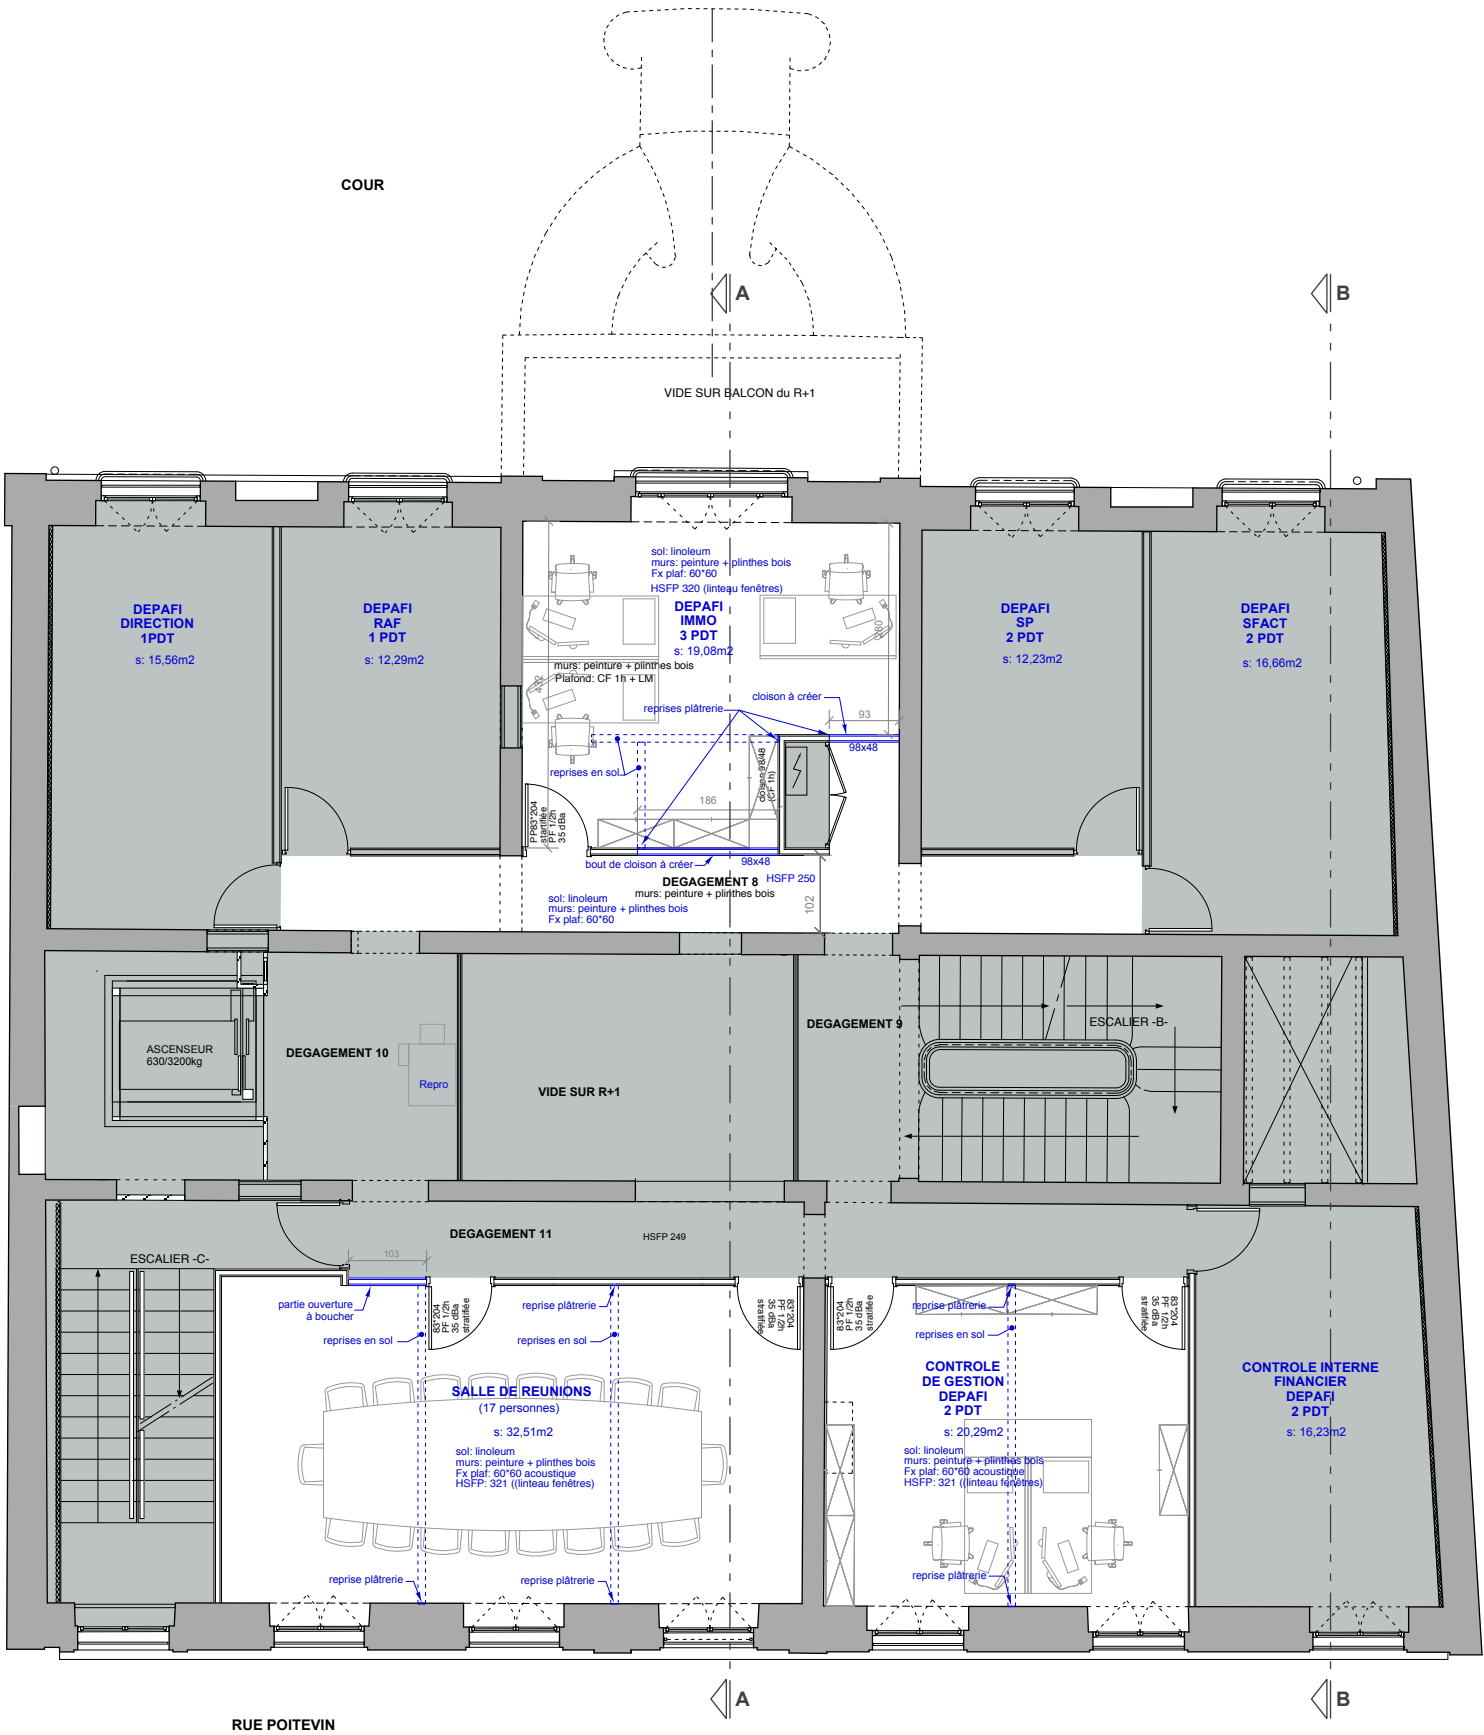

zone hors projet

EN BLEU: Projet

EN NOIR: Existant conservé