






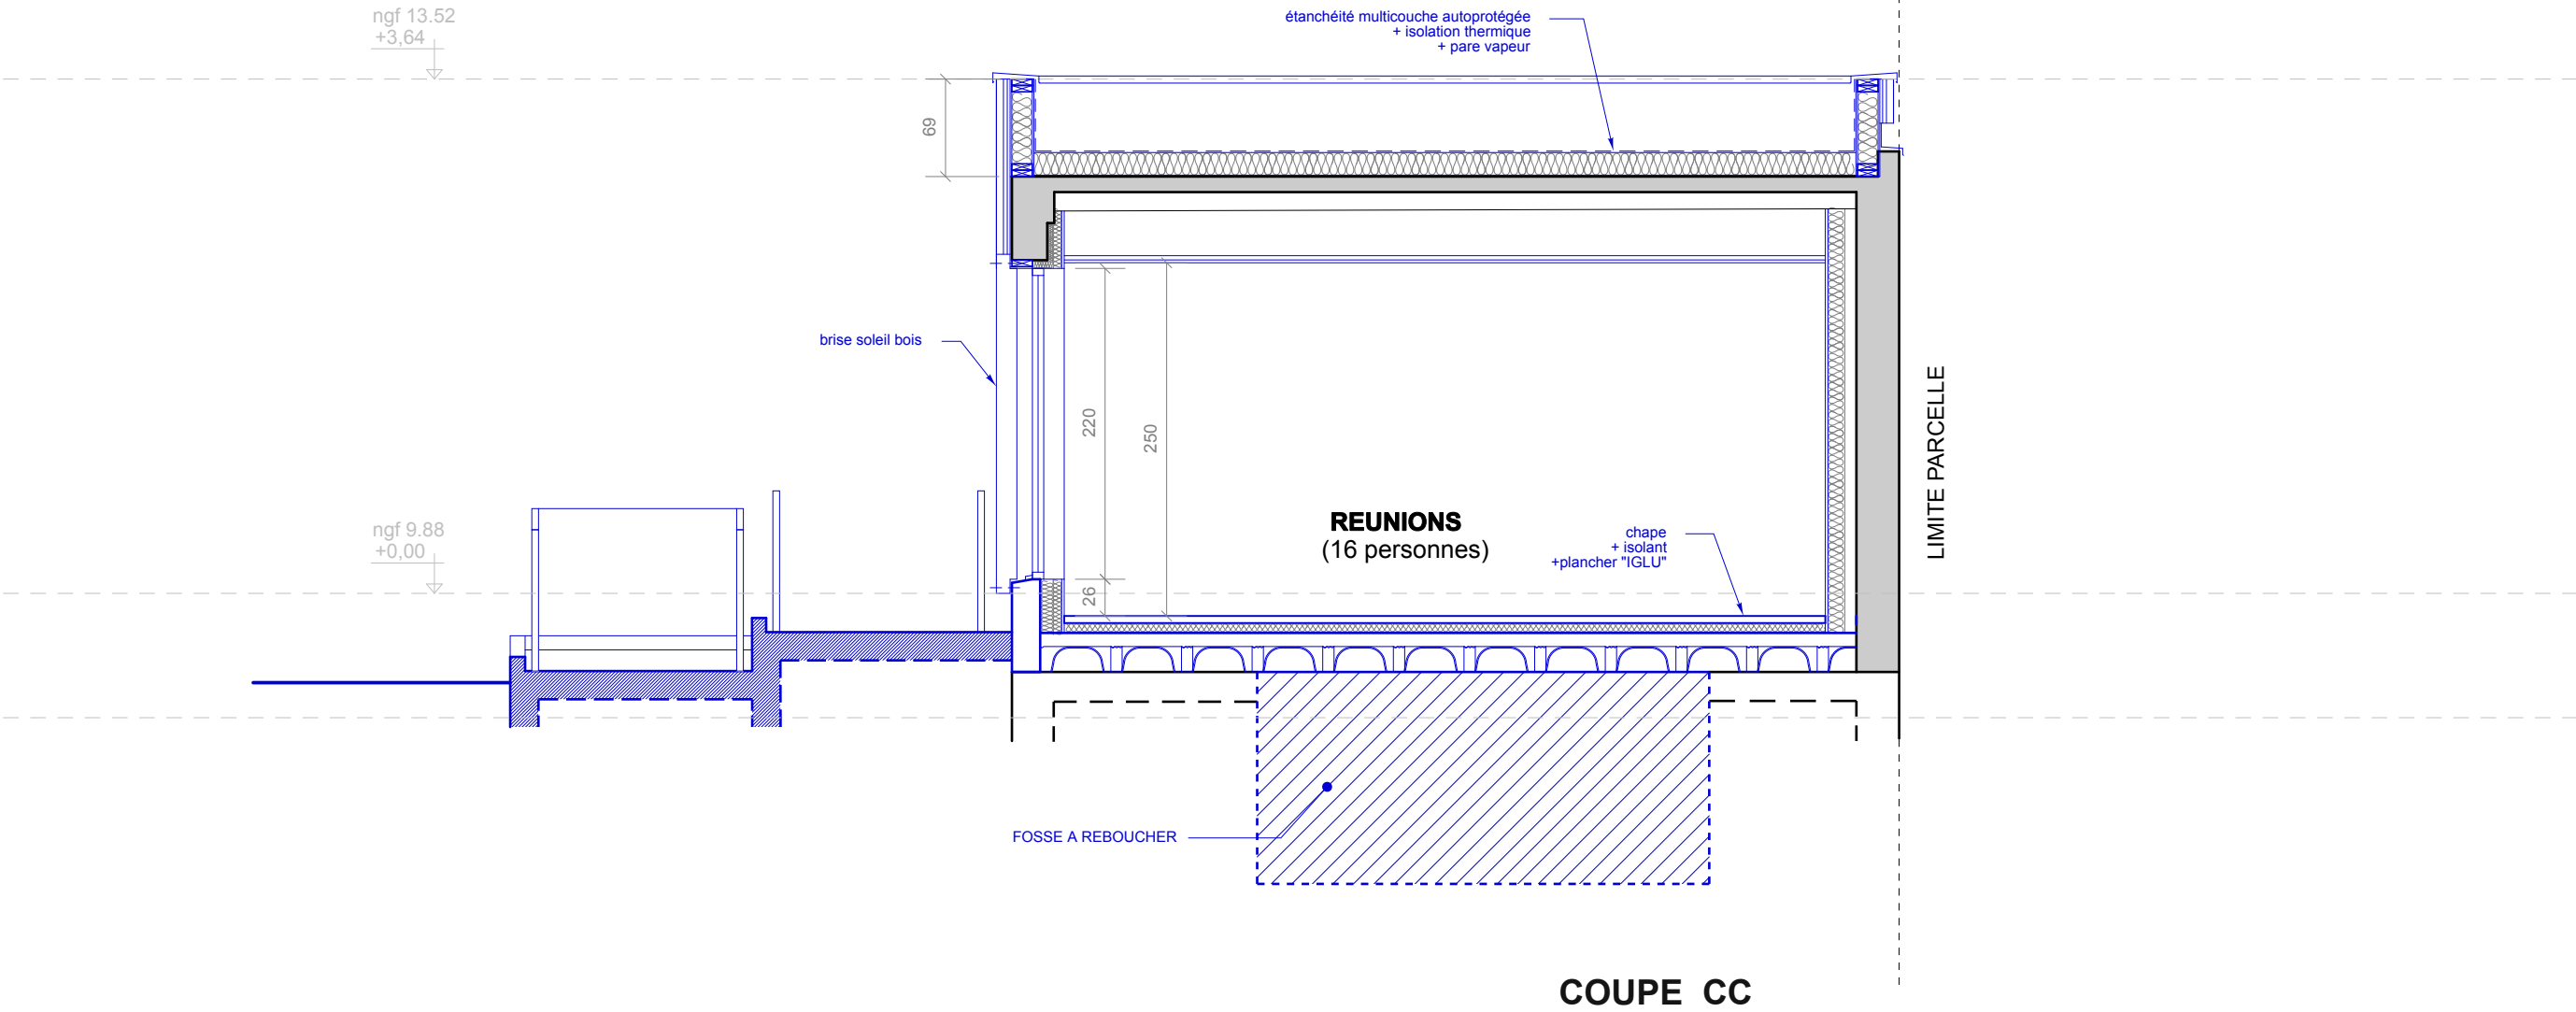


Extension et restructuration de la direction interrégionale  
de la protection judiciaire de jeunesse sud-ouest

8, rue Poitevin  
33000 Bordeaux

MAITRE D'OUVRAGE	<b>Ministère de la Justice - Délégation Interrégionale du Secrétariat Général Sud-Ouest</b> 13 rue Letellier - CS92100 - 33072 Bordeaux cedex tel : 05 40 45 24 00	
ARCHITECTE DPLG	<b>AGENCE D'ARCHITECTURE F. LAFFITTE</b> 141, av. Montaigne 33160 St Médard en Jalles Tel 05 56 70 04 40 mail: laffitte.architecte@orange.fr	 <small>141 AV MONTAIGNE 33160 ST MÉDARD EN JALLES 05 56 700 440 LAFFITTE.ARCHITECTE@ORANGE.FR</small>
BUREAU D'ETUDES T.C.E	<b>ACTIONM</b> 1, rue du 503ème Régiment du Train 33127 Martignas sur Jalle Tel: 06 59 05 79 46 Mail: b.bufferand@actionm.fr	 <b>ACTIONM*</b>
BUREAU D'ETUDES ACOUSTIQUES	<b>IDB ACOUSTIQUE</b> 75 avenue Léon Blum 33600 Pessac Tel 05 56 07 55 55 mail: idb@idb-acoustique.com	
BUREAU DE CONTROLE	<b>APAVE</b> Avenue Gay Lussac BP3 33370 Artigues Près Bordeaux Tel 05 56 77 38 46 mail: frederique.lauzeille@apave.com	
COORDONATEUR SPS	<b>ELYFEC</b> 32, allée de Boutaut 33070 Bordeaux Tel 06 78 11 28 11 mail: patrice.aprelon@elyfec.fr	

Date: oct 2025	ech: 1/50	<b>BÂTIMENT RH</b> <b>COUPE PROJET</b> <b>CC</b>	
<b>DCE</b>	<b>A 206</b>		
PHASE	DATE	INDICE	MODIFICATIONS



EN BLEU : REPERAGE DU PROJET