




COUPE TRANSVERSALE AA

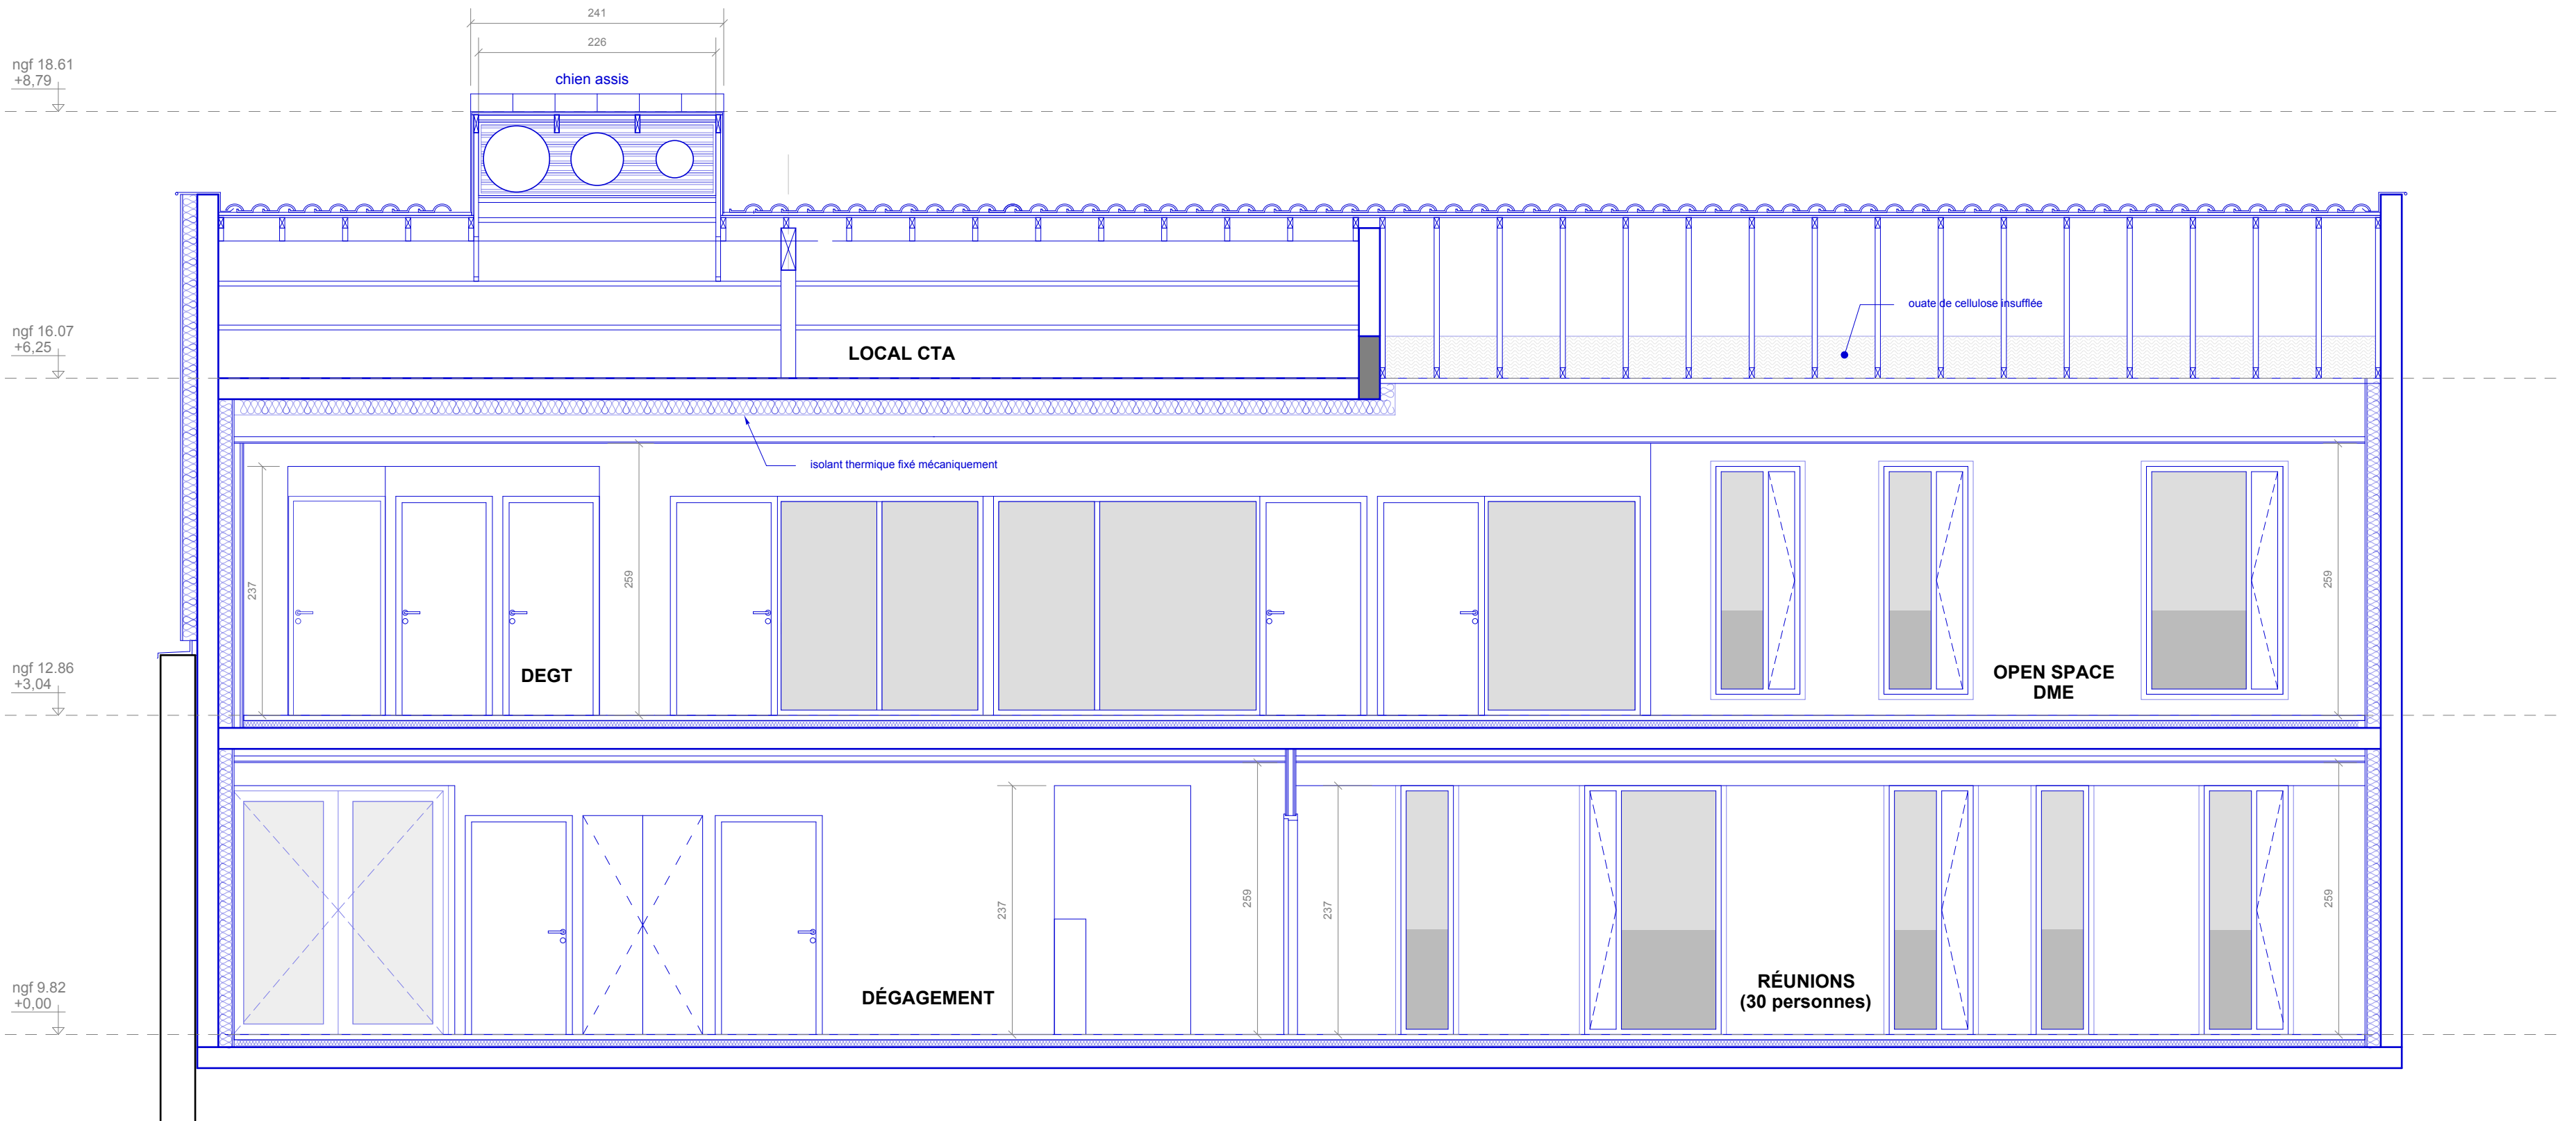


COUPE LONGITUDINALE DD

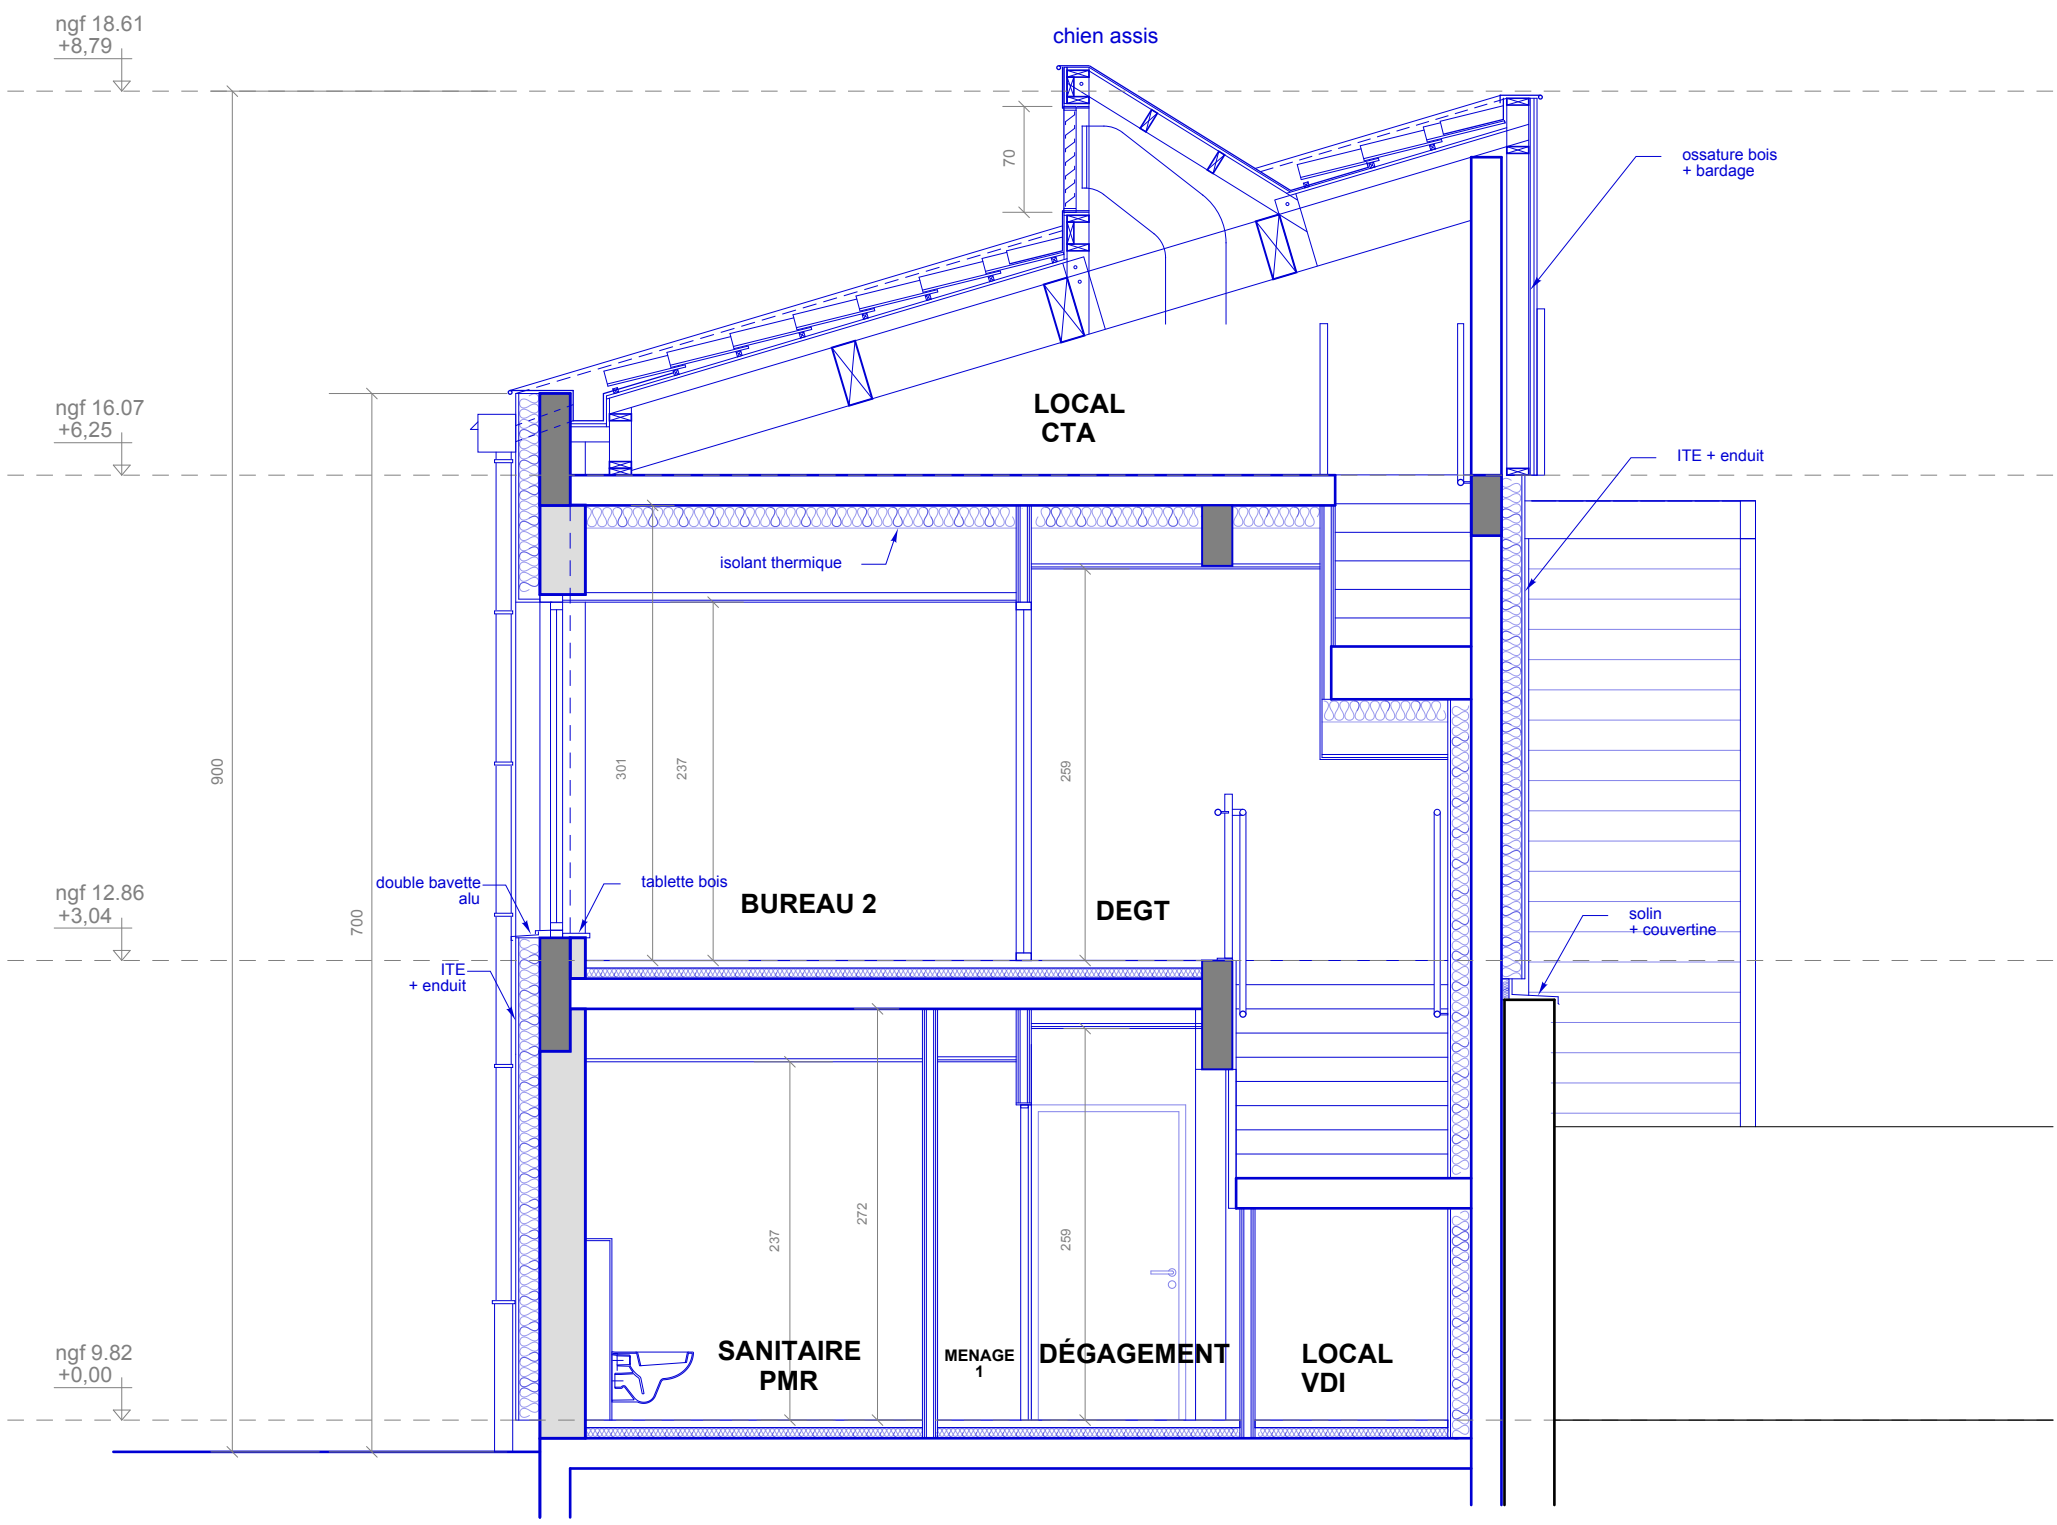

COUPE TRANSVERSALE BB

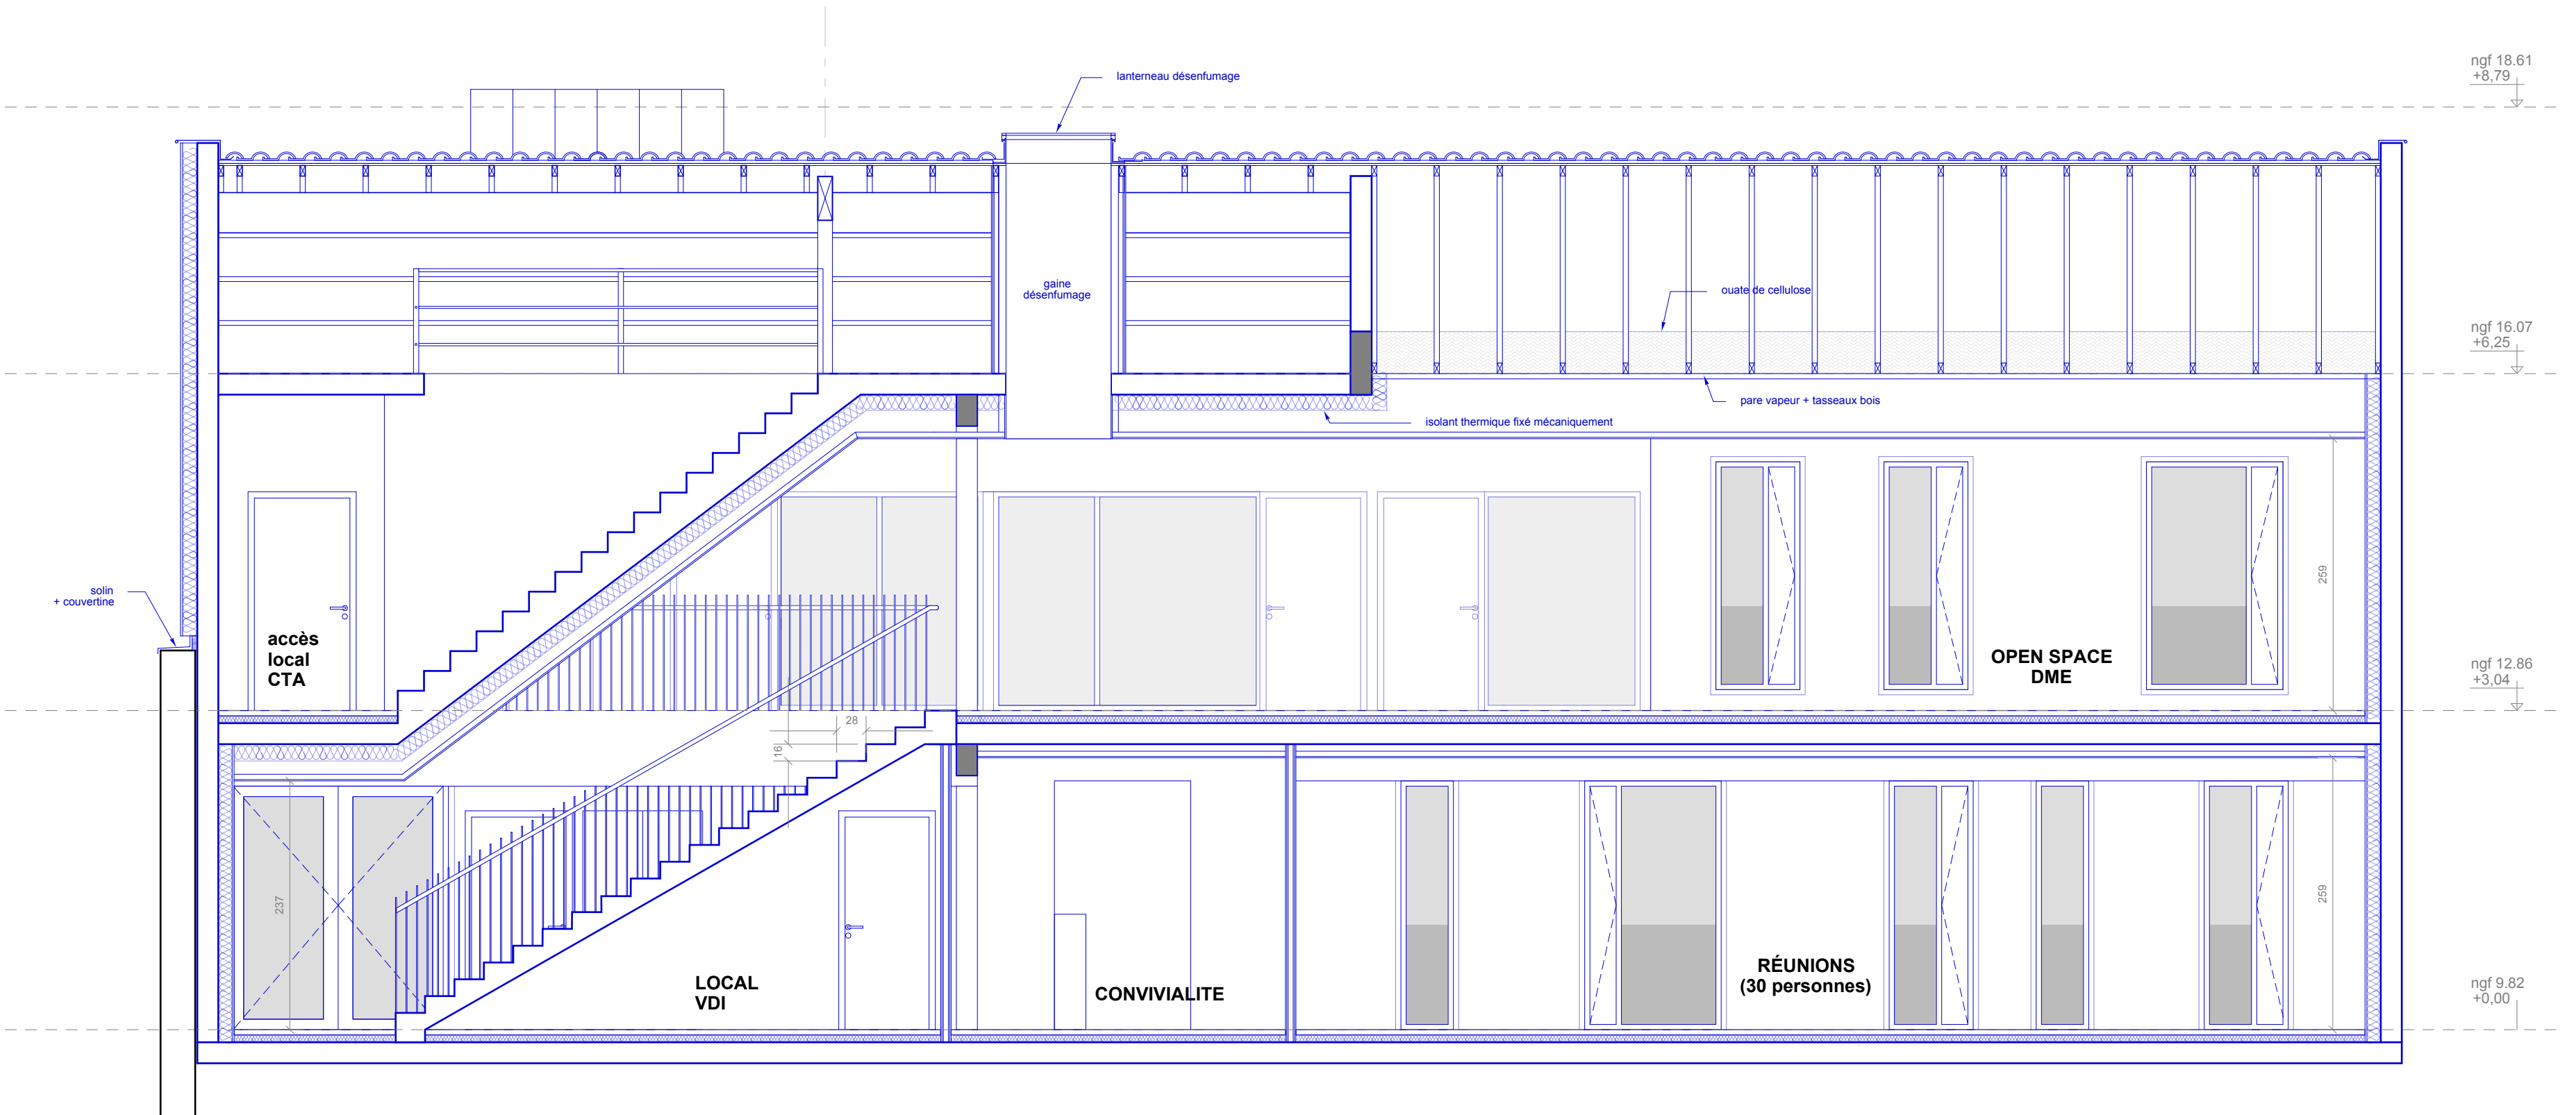

COUPE LONGITUDINALE EE

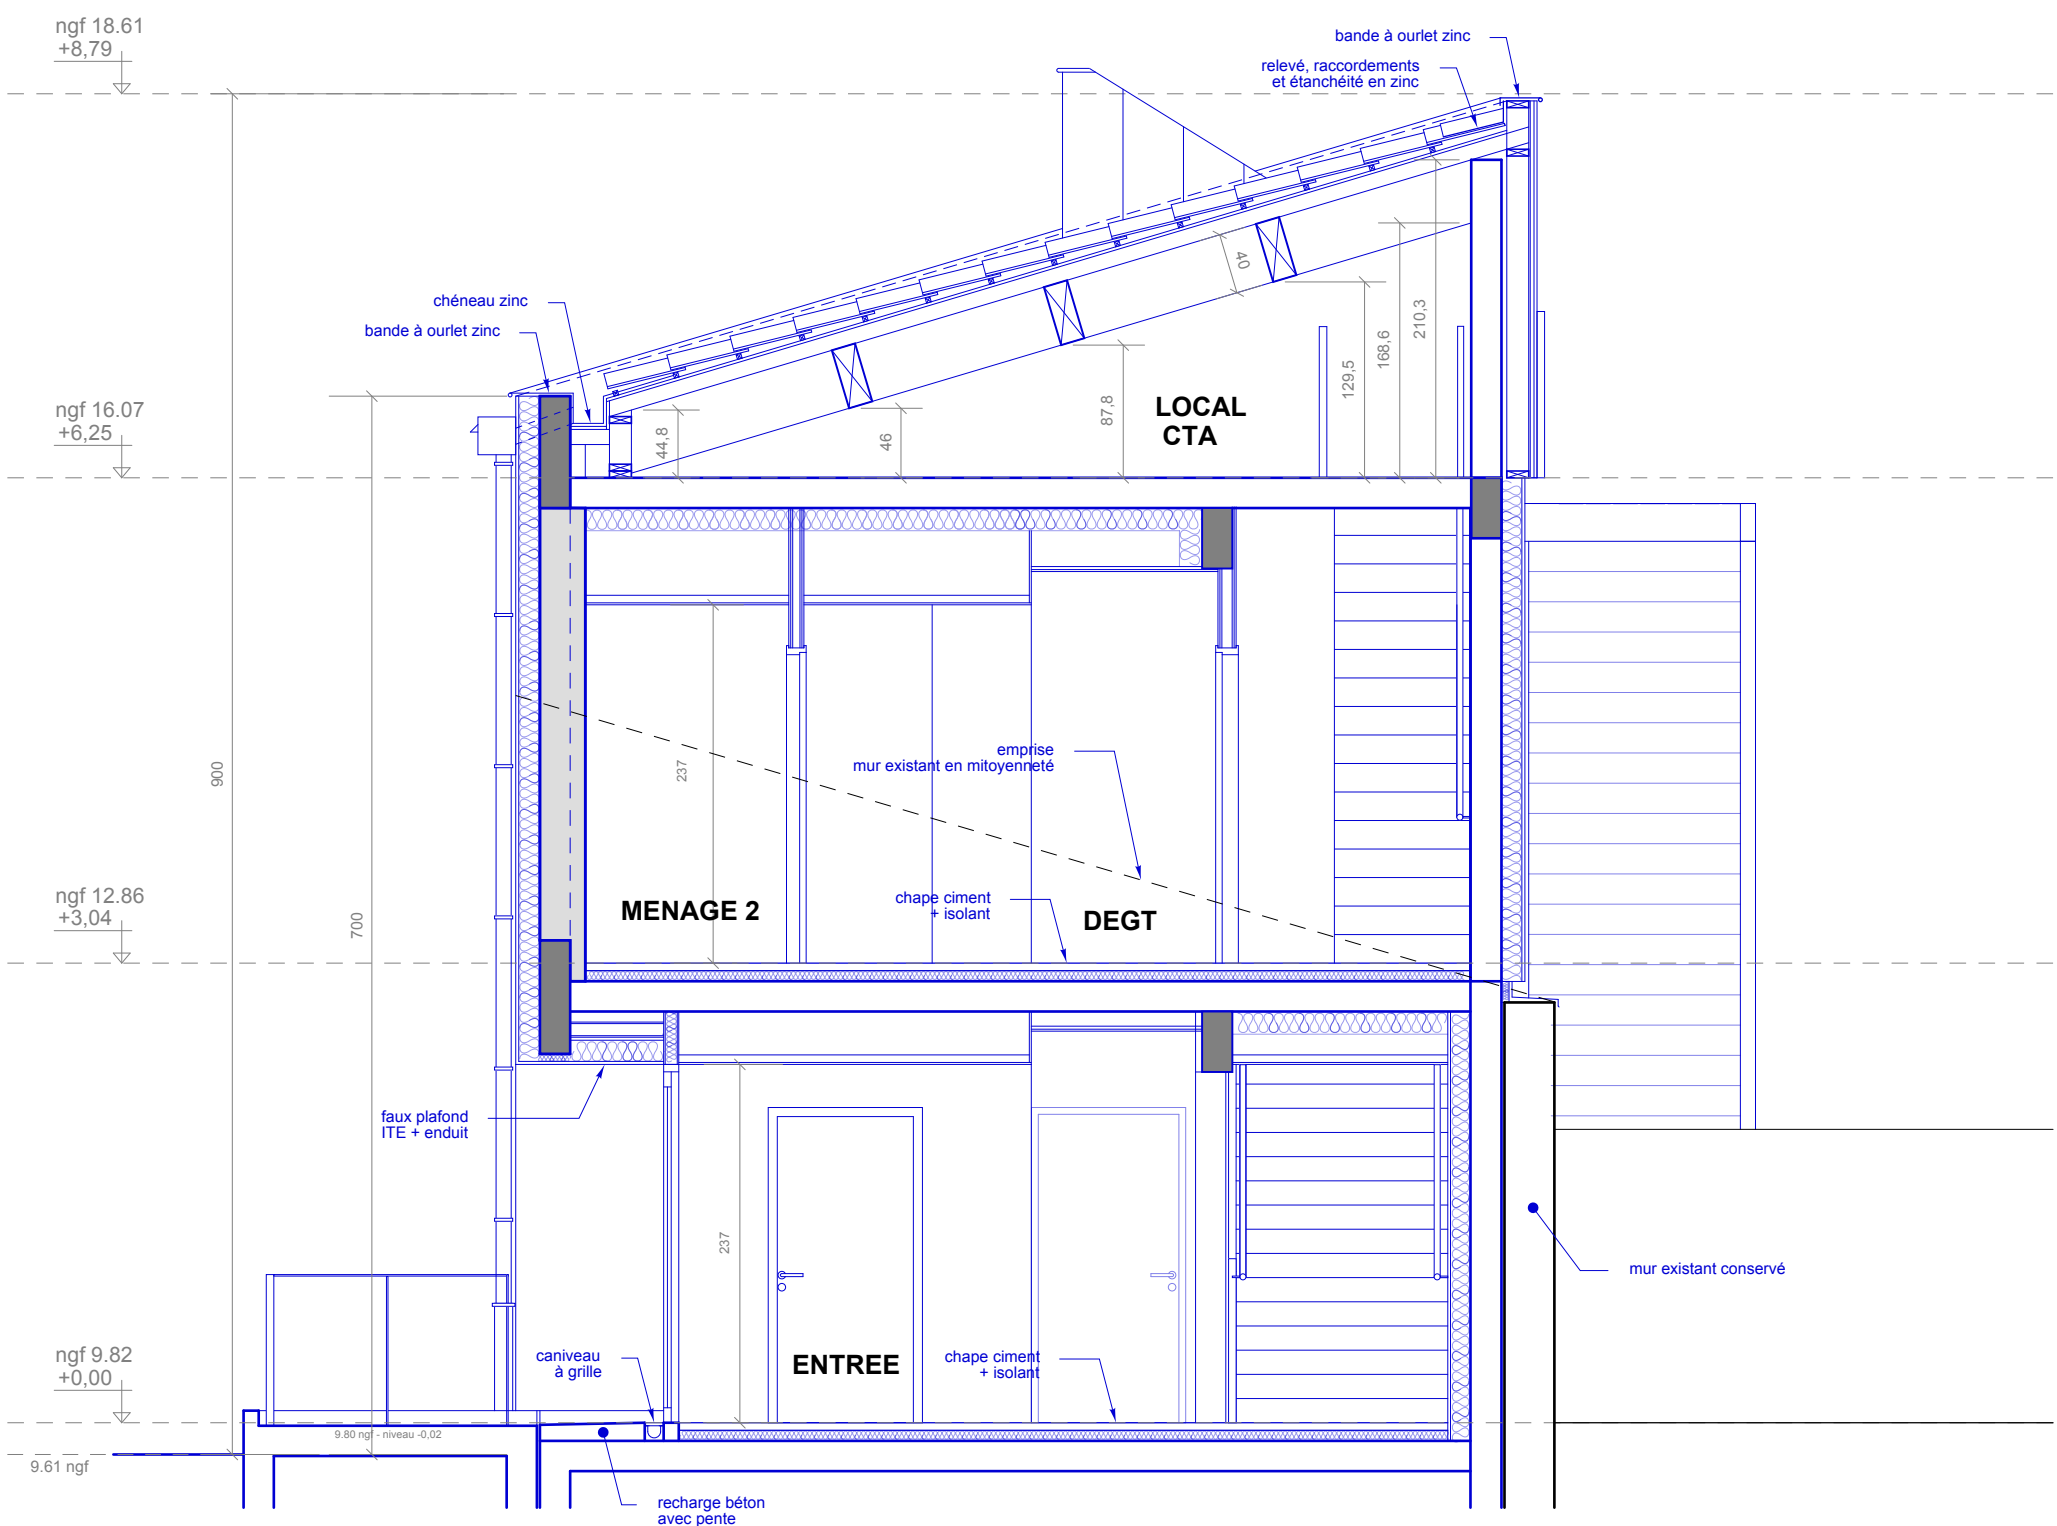

COUPE TRANSVERSALE CC

<div><div><div></div><div>Liberté • Égalité • Fraternité</div><div>RÉPUBLIQUE FRANÇAISE</div></div><div>Extension et restructuration de la direction interrégionale de la protection judiciaire de jeunesse sud-ouest 8, rue Pottévin 33000 Bordeaux</div></div>			
MAÎTRE D'OUVRAGE	Ministère de la Justice - Délégation interrégionale du Secrétariat Général Sud-Ouest 13 rue Letellier - CS92100 - 33072 Bordeaux cedex Tel : 05 40 45 24 00		
ARCHITECTE DPLG	AGENCE D'ARCHITECTURE F. LAFFITTE 141, av. Montaigne - 33160 St Médard en Jalles Tel 05 56 70 04 40 mail: laffitte.architecte@orange.fr		
BUREAU D'ETUDES T.C.E	ACTION 1, rue du 503ème Régiment du Train 33127 Martignas sur Jalle Tel: 06 59 05 79 46 Mail: b.bufferand@action.fr		
BUREAU D'ETUDES ACOUSTIQUES	IDB ACOUSTIQUE 75 avenue Léon Blum 33600 Pessac Tel 05 56 07 55 55 mail: idb@idb-acoustique.com		
BUREAU DE CONTRÔLE	APAVE Avenue Gay Lussac BP3 33370 Artigues Près Bordeaux Tel 05 56 77 38 46 mail: frederique.lauzeille@apave.com		
COORDONATEUR SPS	ELYFEC 32, allée de Boutaut 33070 Bordeaux Tel 06 78 11 28 11 mail: patrice.aprelon@elyfec.fr		
Date: oct 2025		ech: 1/50	BÂTIMENT DME COUPES PROJET A, B, C, D et E
DCE A 305			
PHASE	DATE	INDICE	MODIFICATIONS