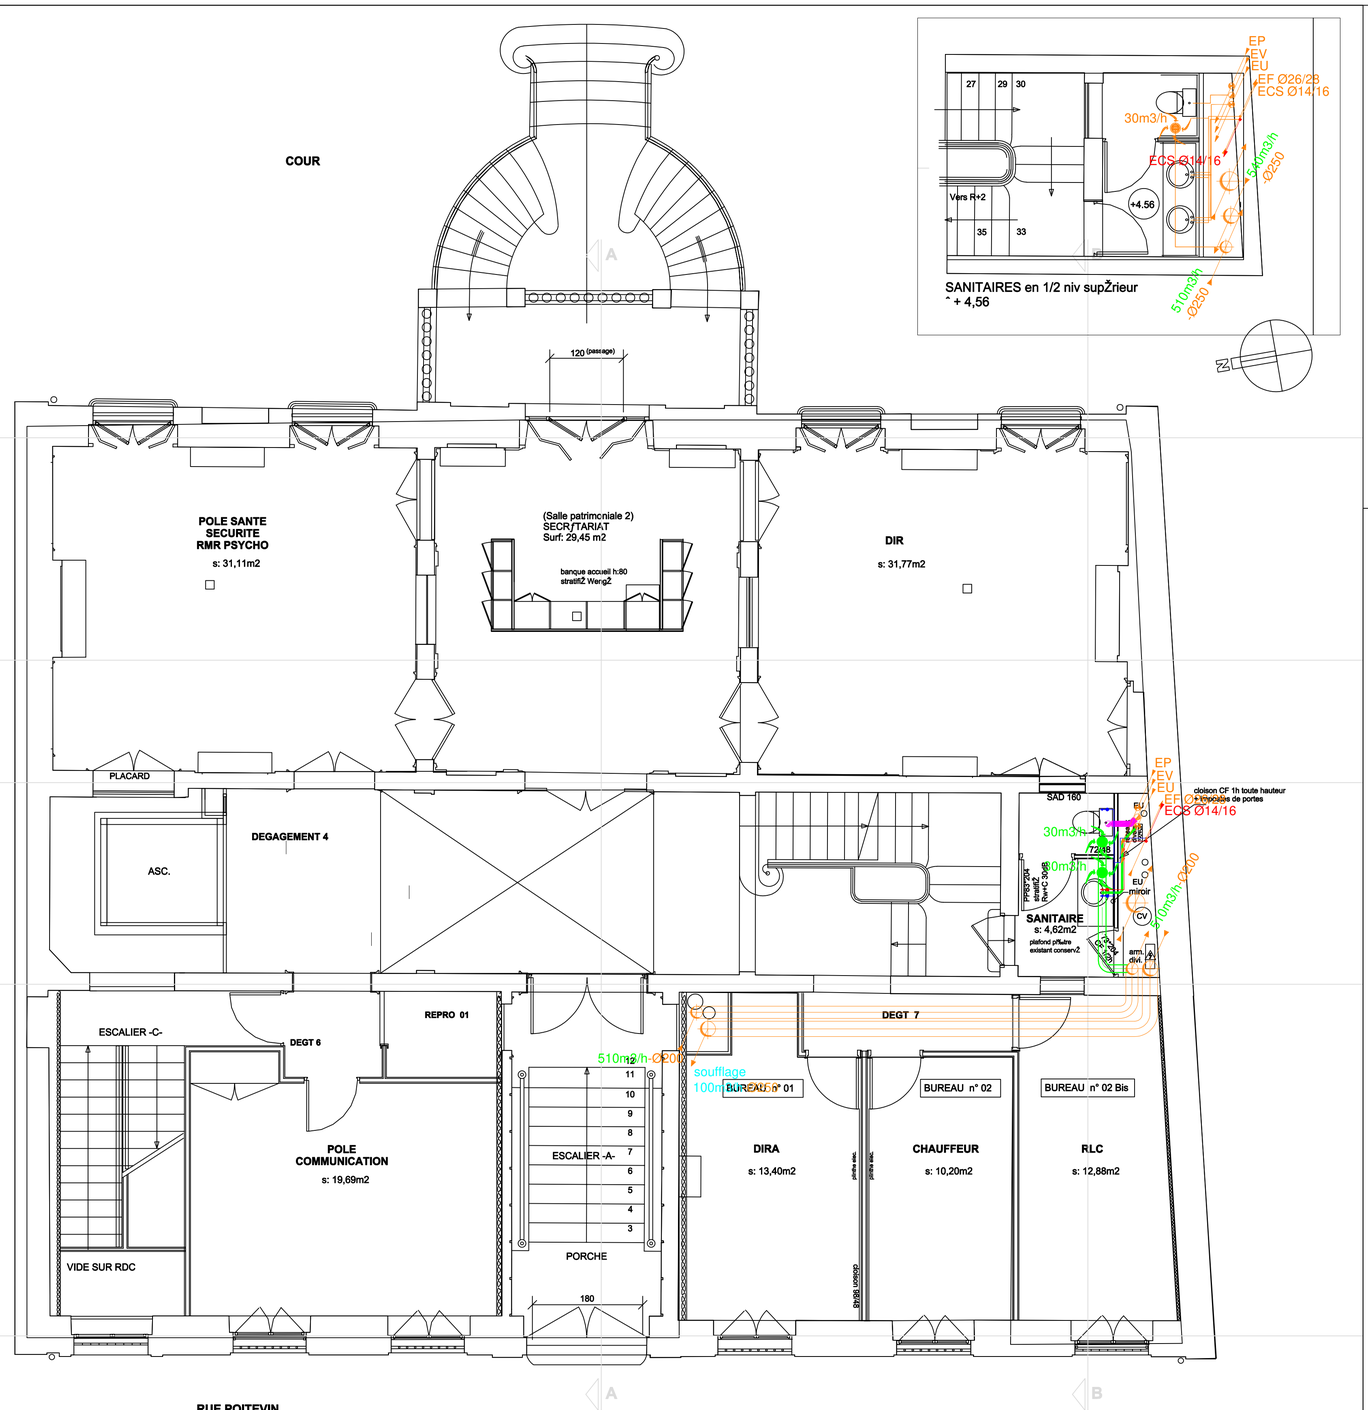

LEGENDE VENTILATION

RESEAUX	GAINE	CACHE	FLEXIBLE	EQUIPEMENTS
VMC	VMC			COUDE CIRCULAIRE
AIR SOUFFLE	AS			COUDE RECTANGULAIRE
AIR NEUF	AN			COUDE DE TRANSFO. DE PLANCHER
AIR EXTRAIT	AE			GRILLE DE SOUFFLAGE
AIR REPRIS	AR			GRILLE DE D'EXTRACTION
Ventilation Cantonnet	Cant			CLAPET COUPE FEU
				REGISTRE CIRCULAIRE
				REGISTRE RECTANGULAIRE

LEGENDE CHAUFFAGE / CLIMATISATION

RESEAUX	CACHE	RESEAU
CHAUFFAGE/CLIMATISATION		
CONDENSATS		
VENTILATION GAINEE		

LEGENDE PLOMBERIE

RESEAUX	CACHE	PLINTHE	PLAFOND
EAU FROIDE	EF		
EAU CHAUDE	EC		
EAU PLUVIALE	EP		
GAZ	GZ		
PLOMBERIE EVENTUELLE	EE		

Liberté • Égalité • Fraternité
RÉPUBLIQUE FRANÇAISE

Extension et restructuration de la direction interrégionale de la protection judiciaire de jeunesse sud-ouest

8 rue Poitevin
33000 Bordeaux

MAITRE D'OUVRAGE	Ministère de la Justice et des Libertés - Sous Direction de l'immobilier 36 rue Servandoni - 33000 Bordeaux tel : 05 56 79 76 33
ARCHITECTE DPLG	AGENCE D'ARCHITECTURE F. LAFFITTE 141, av. Montaigne 33160 St Mdard en Jalles Tel 05 56 70 04 40 mail: laffitte.architecte@orange.fr
BUREAU D'ETUDES T.C.E	ACTIOM 7 alle des Echasses 33138 Lanton Tel: 06 59 05 79 46 Mail: f.sanchis@actiom.fr
BUREAU D'ETUDES ACOUSTIQUES	IDB ACOUSTIQUE 75 avenue Lon Blum 33600 Pessac Tel 05 56 07 55 55 mail: idb@idb-acoustique.com
BUREAU DE CONTROLE	APAVE Avenue Gay Léon Blum - 33600 Pessac Tel 05 56 77 38 46 mail: frederique.lauzeille@apave.com
COORDONATEUR SPS	ELYFEC 32 allée de Boutaut - 33070 Bordeaux Tel 06 78 11 28 11 mail: patrice.aprelon@elyfec.fr

Oct. 2025	ech:1/50	**DOSSIER DE CONSULTATION DES ENTREPRISES** **BATIMENT PRINCIPAL**
DCE	CVPB02	**Plan de Chauffage Climatisation Ventilation Plomberie Sanitaires - R+1**

PHASE	DATE	INDICE	MODIFICATIONS
DCE	14/10/2025	0	Première Diffusion