

Documents de référence et données d'entrée		
Emetteur	Dénomination	Date
Architecte	641-PRO-BAT DME	16/05/25

HYPOTHESES	
<div><div>Matériaux</div><div>Bétons</div><div>Béton de propreté: X0 C16/20</div><div>Béton de fondations casque: XA1, C30/37</div><div>Béton de fondations longrines: XA1, C30/37</div><div>Béton dalle basse: XC2, C25/30</div><div>Béton d'ouvrage intérieur: XC1, C25/30</div><div>Béton d'ouvrage extérieur vertical: XC2, C25/30</div><div>Béton d'ouvrage extérieur horizontal: XC2, C25/30</div></div> <div><div>Acier</div><div>Aciers HA</div><div>Nuance: B500A</div><div>Enrobage des aciers:</div><div>Casque de pieux: 50mm</div><div>Longrines :40mm</div><div>Superstructure intérieur: 30mm</div><div>Superstructure extérieure: 40mm</div><div>Recouvrements des barres d'acier: 50Ø</div><div>Recouvrements des treillis soudés: voir indication en plan suivant type de panneaux</div></div>	
<div><div>Géotechnique</div><div>Rapport GEA230145 du 24/08/23</div></div>	
<div><div>Type de fondation</div><div>Micropieux</div></div>	
<div><div>Niveau projet RDC bas fini</div><div>±0.00 = +9,82 NGF</div></div>	

LEGENDE		
SF	Semelles Filantes	Alt P Attente poteau
SI	Semelles Isolées	Alt CV Attente chaînage vertical
125	N° Pieu	BN Bande Noyée
Puits	Puits	P Poteaux
Lg	Longrine	V Voile
b.	Brut	Be Bèche
f.	Fini	All Allège
b.f.	Brut = Fini	Seuil Seuil
A.s	Arase Supérieure	Lt Linteau raçonné
A.i	Arase Inférieure	Li Linteau béton
R	Raidisseur dans maçonneries	N Poutre
CV	Chaînage Vertical	Co Console
CH	Chaînage Horizontal	JD Joint de Dilatation
CHR	Chaînage Rampant	VR Volet Rolant
CHV	Chevêtre	VB Ventilation Basse
VD	Voile drapeau	VH Ventilation Haute
	Mur aggos creux	Mur béton de pierre
	Relevé béton / Impact str sup	Piquage fondation exist.
	Bâtiment existant	Bardage bois

EXTENSION ET RESTRUCTURATION DE LA DRPJ DU SUD-OUEST

- BÂTIMENT 3 : BÂTIMENT DME -

8 Rue Poitevin 33000 BORDEAUX


Maitre d'ouvrage



Liberté • Égalité • Fraternité
RÉPUBLIQUE FRANÇAISE

Ministère de la justice - Délégation Interrégionale du Secrétariat Général du Sud-Ouest
13 rue Letellier - C392100 - 33072 Bordeaux cedex

Architecte DPLG




Agence d'Architecture F.LAFFITTE
AGENCE D'ARCHITECTURE


141 av. Montaigne 33160 St Médard en Jalles

Bureau d'études T.C.E

Bureau de Contrôle



ACTION
7 allée des Echasses 33138 Lanton



APAVE
Avenue Gay Lussac 33370 Artigues Près Bordeaux

CARNET DE PLANS


Vue en plan coffrage et coupes

Indice	Date	Nature des modifications		
0	16/10/25	Première diffusion		

PHASE	DOSSIER	TYPE	NIVEAU	BAT	Echelle:	Indice	n° de DOC
DCE	23_53	PLN			1/75 ^e 1/20 ^e	0	01


Fondation - Vue en plan de coffrage

Ech: 1/75^e

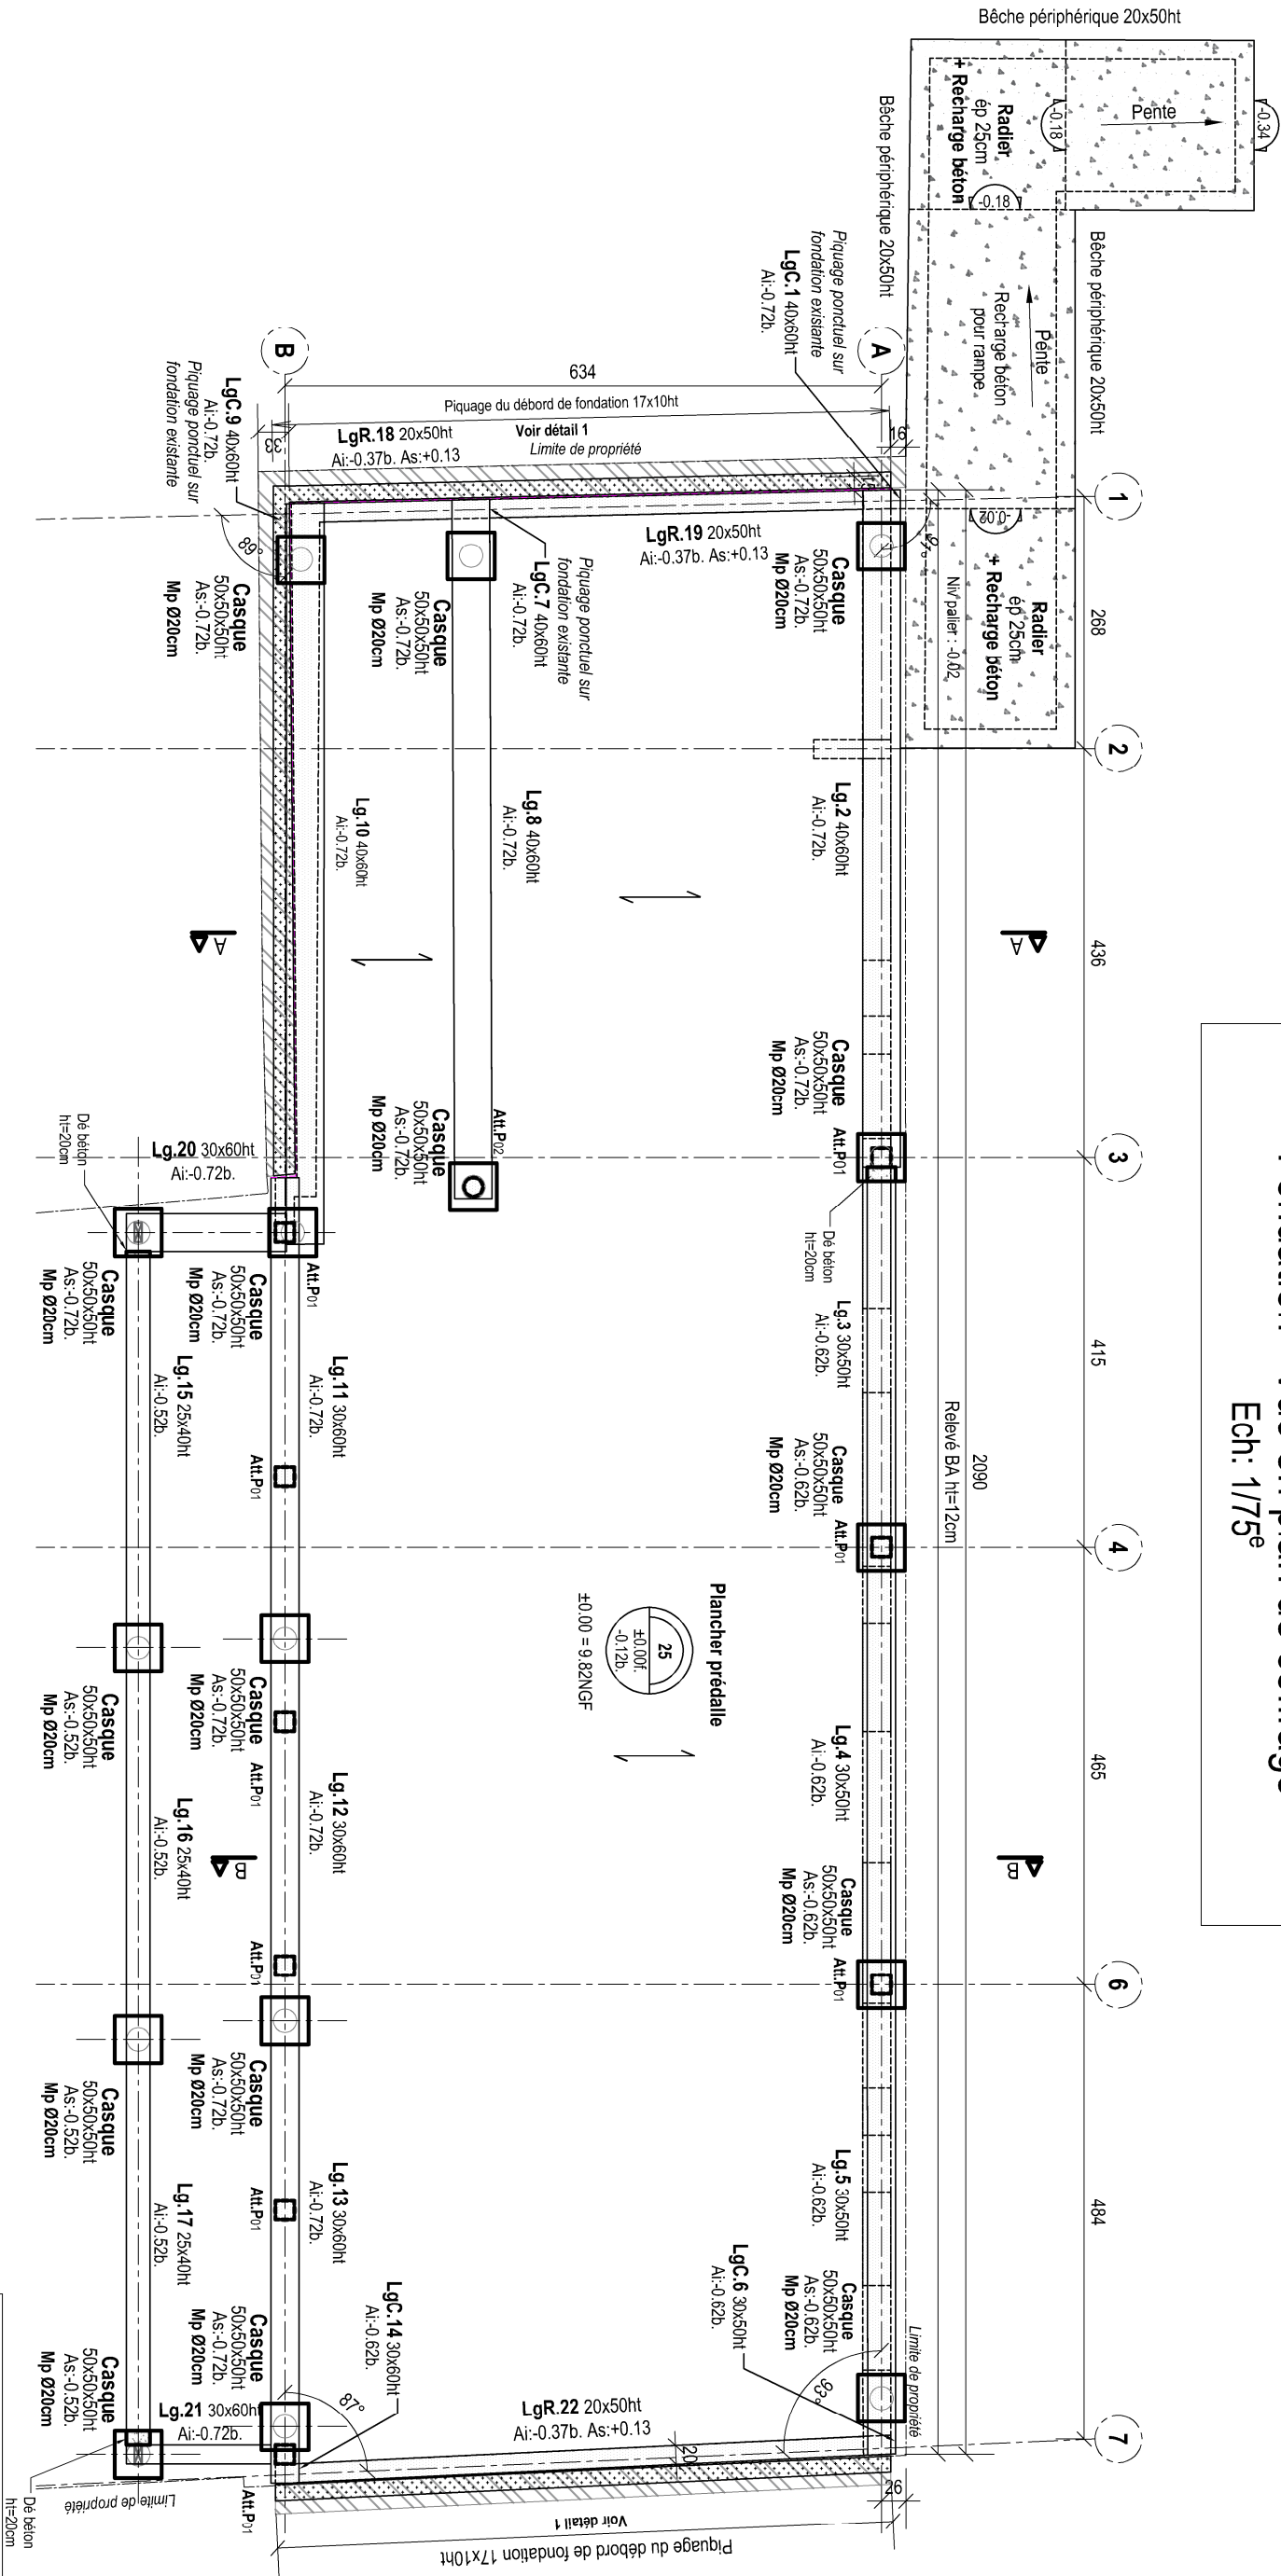


Détail 1

Ech: 1/20^e

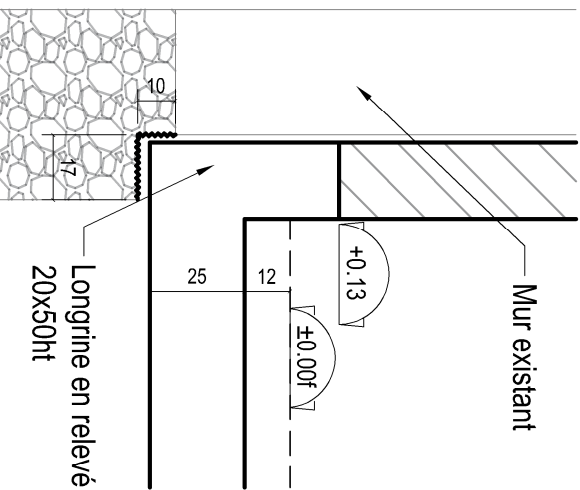


Plancher haut RDC - Vue en plan de coffrage
Ech: 1/75^e

Plancher haut RDC - Vue en plan de coffrage
Ech: 1/75^e

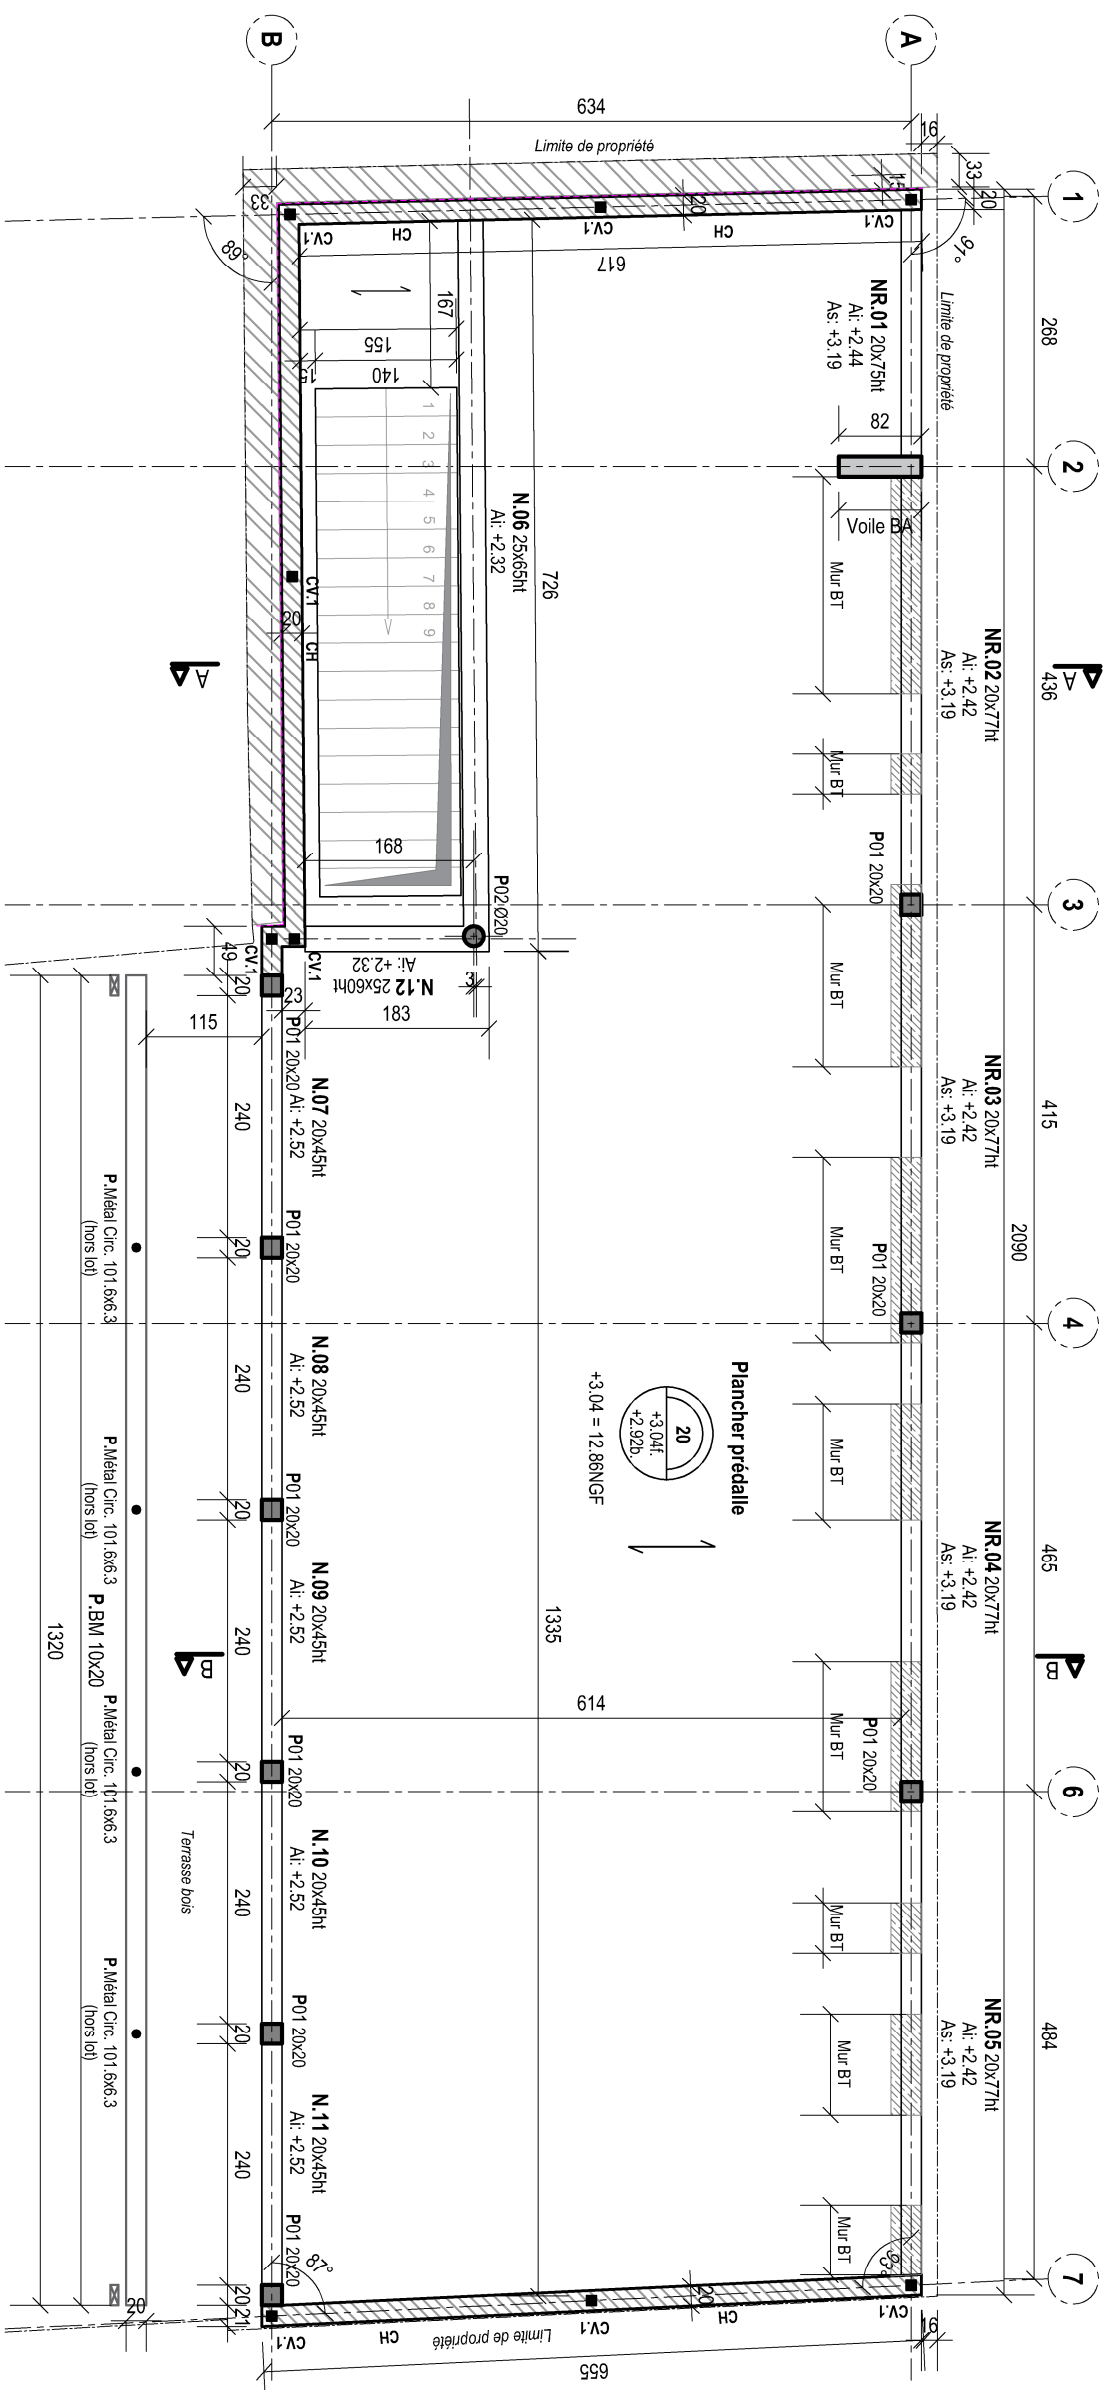


Plancher haut R+1 - Vue en plan de coffrage
Ech: 1/75^e

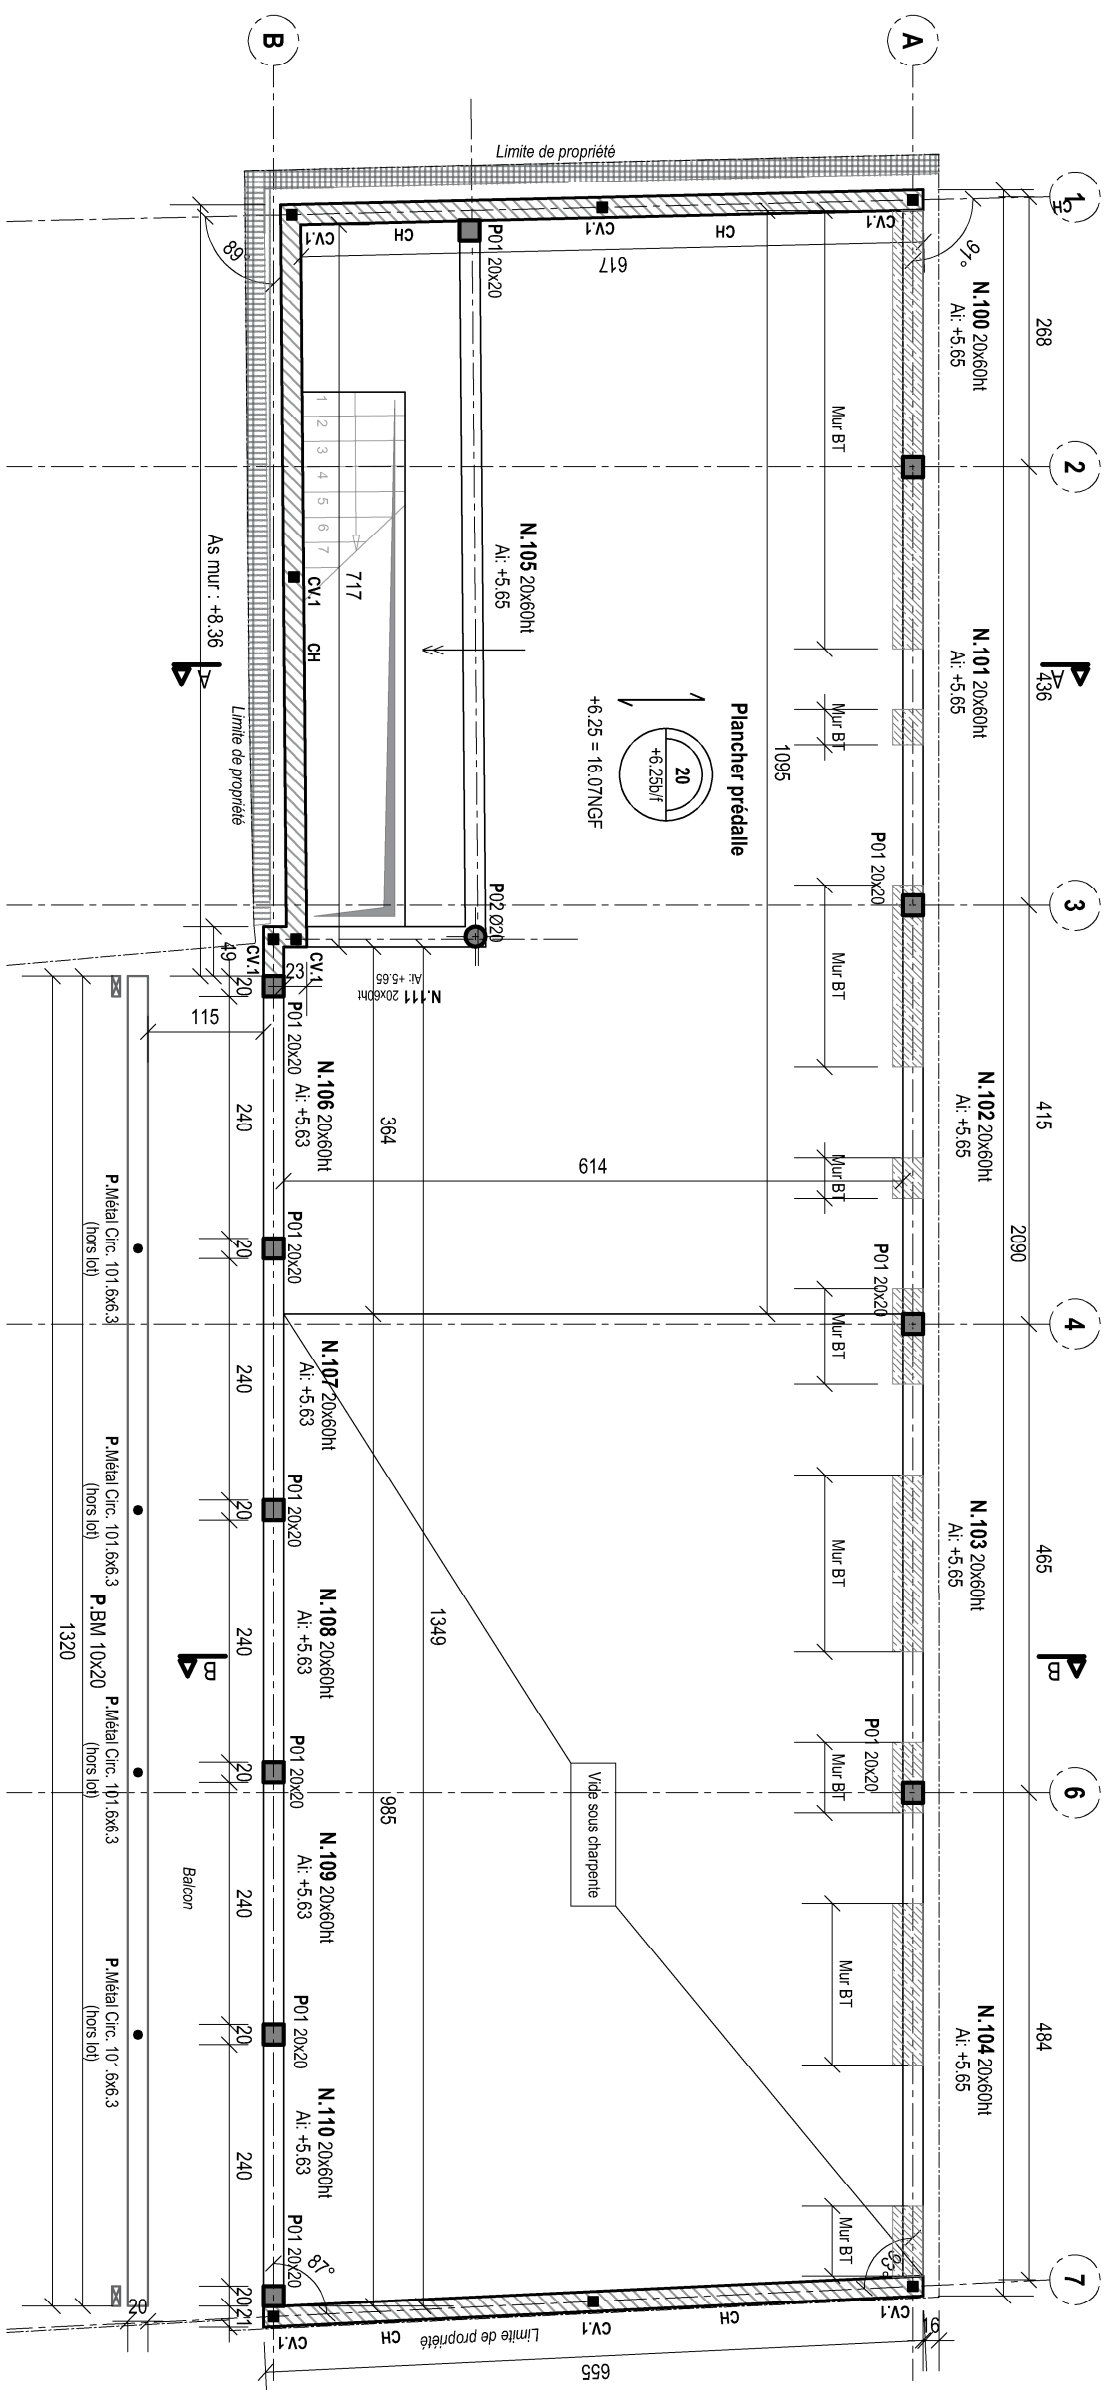


Plancher haut comble - Vue en plan de coffrage

Ech: 1/75^e

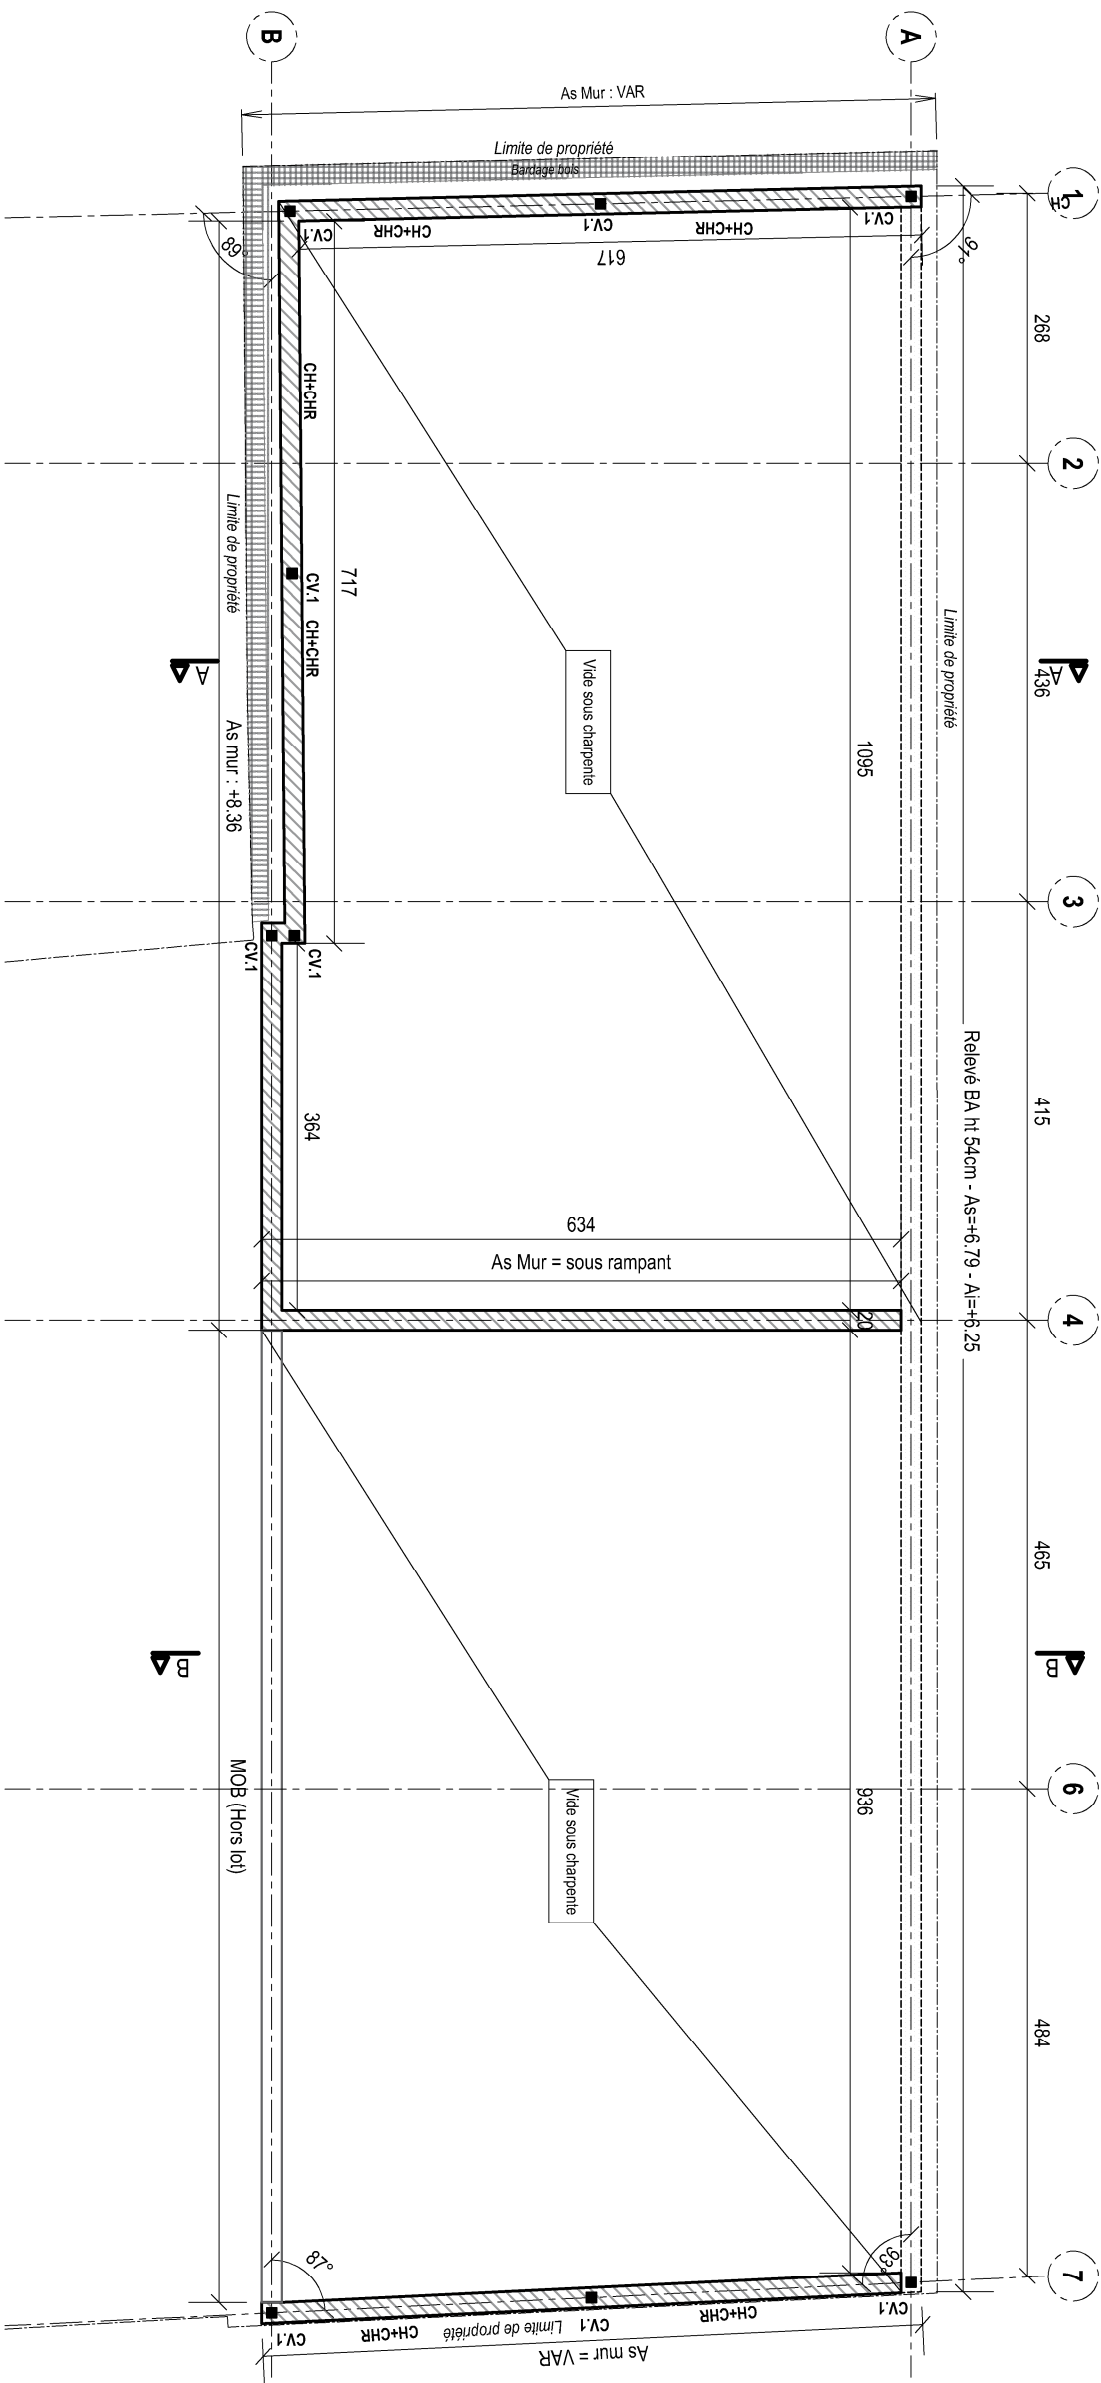

Coupe -A-A
Ech: 1/50^e

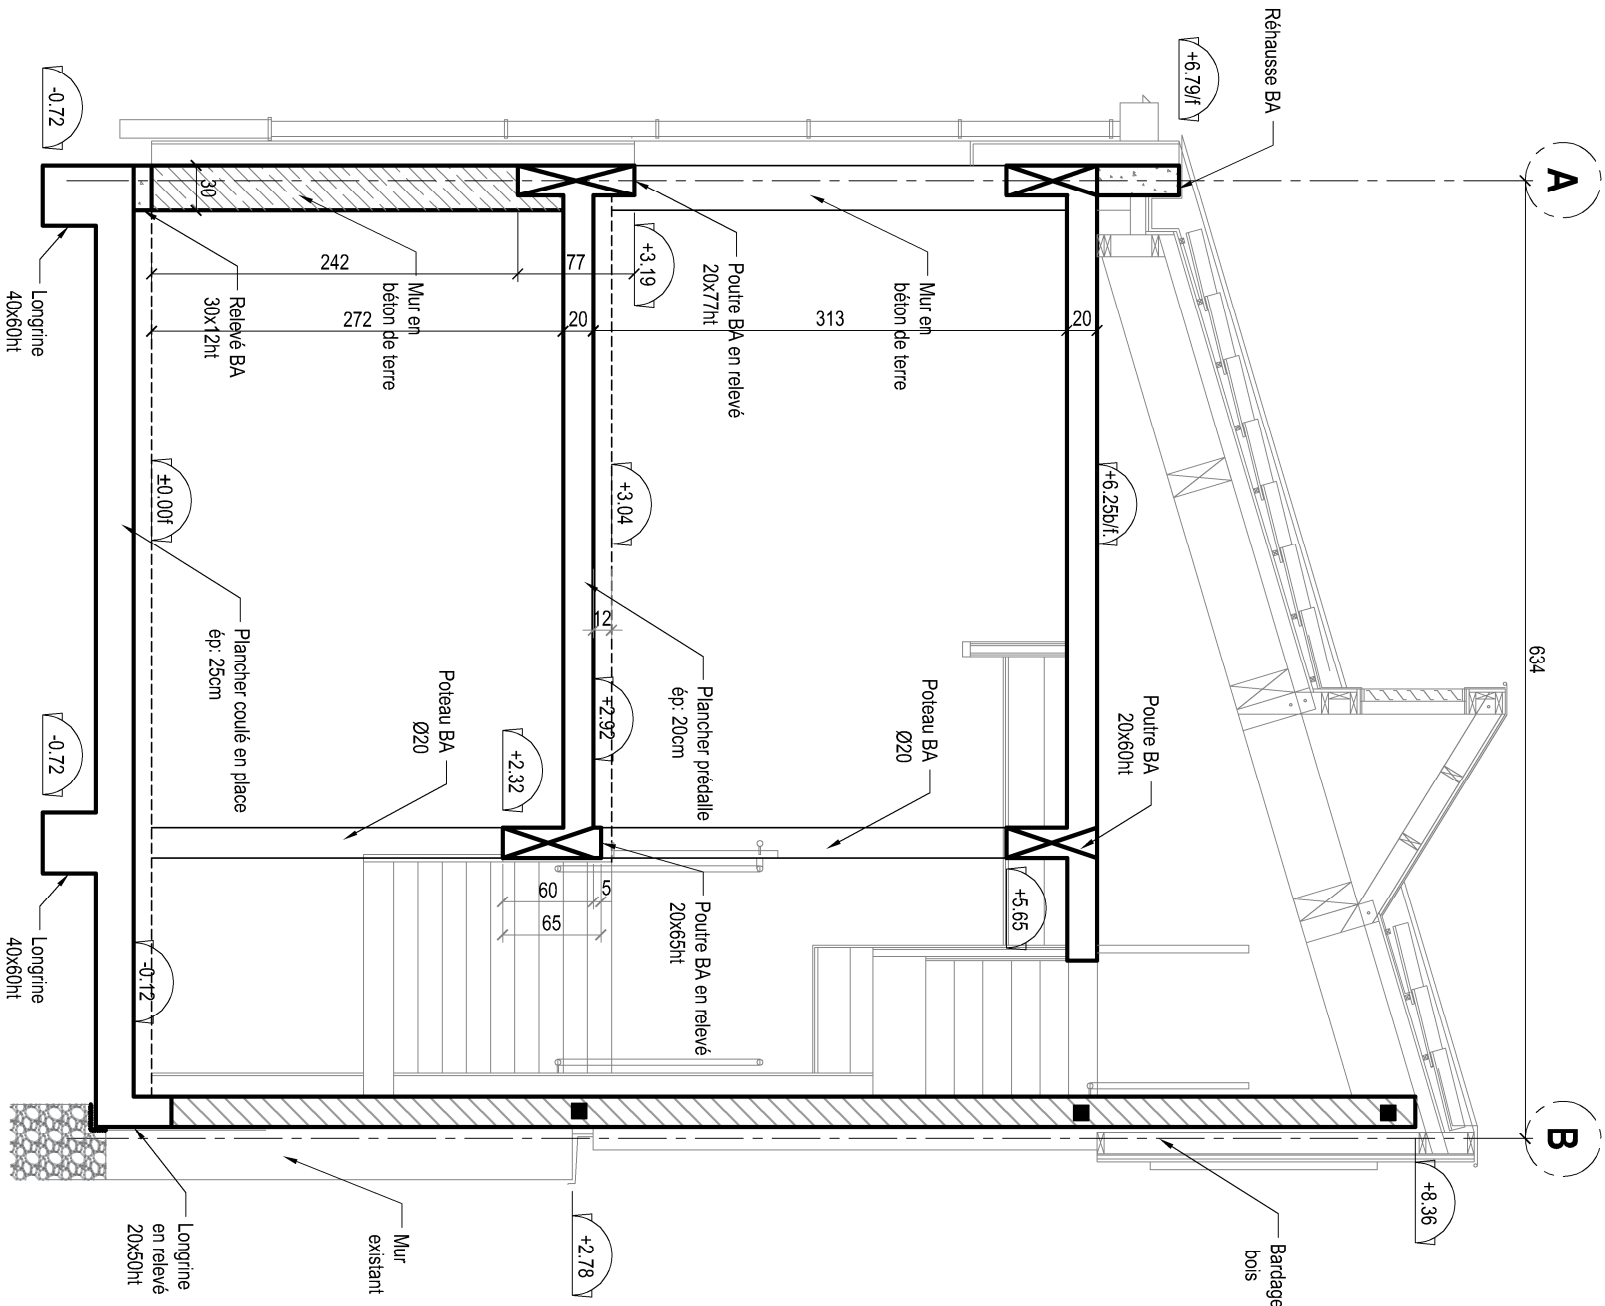

Coupe -B-B
Ech: 1/50^e

