

Schéma fonctionnel Salle de Situation


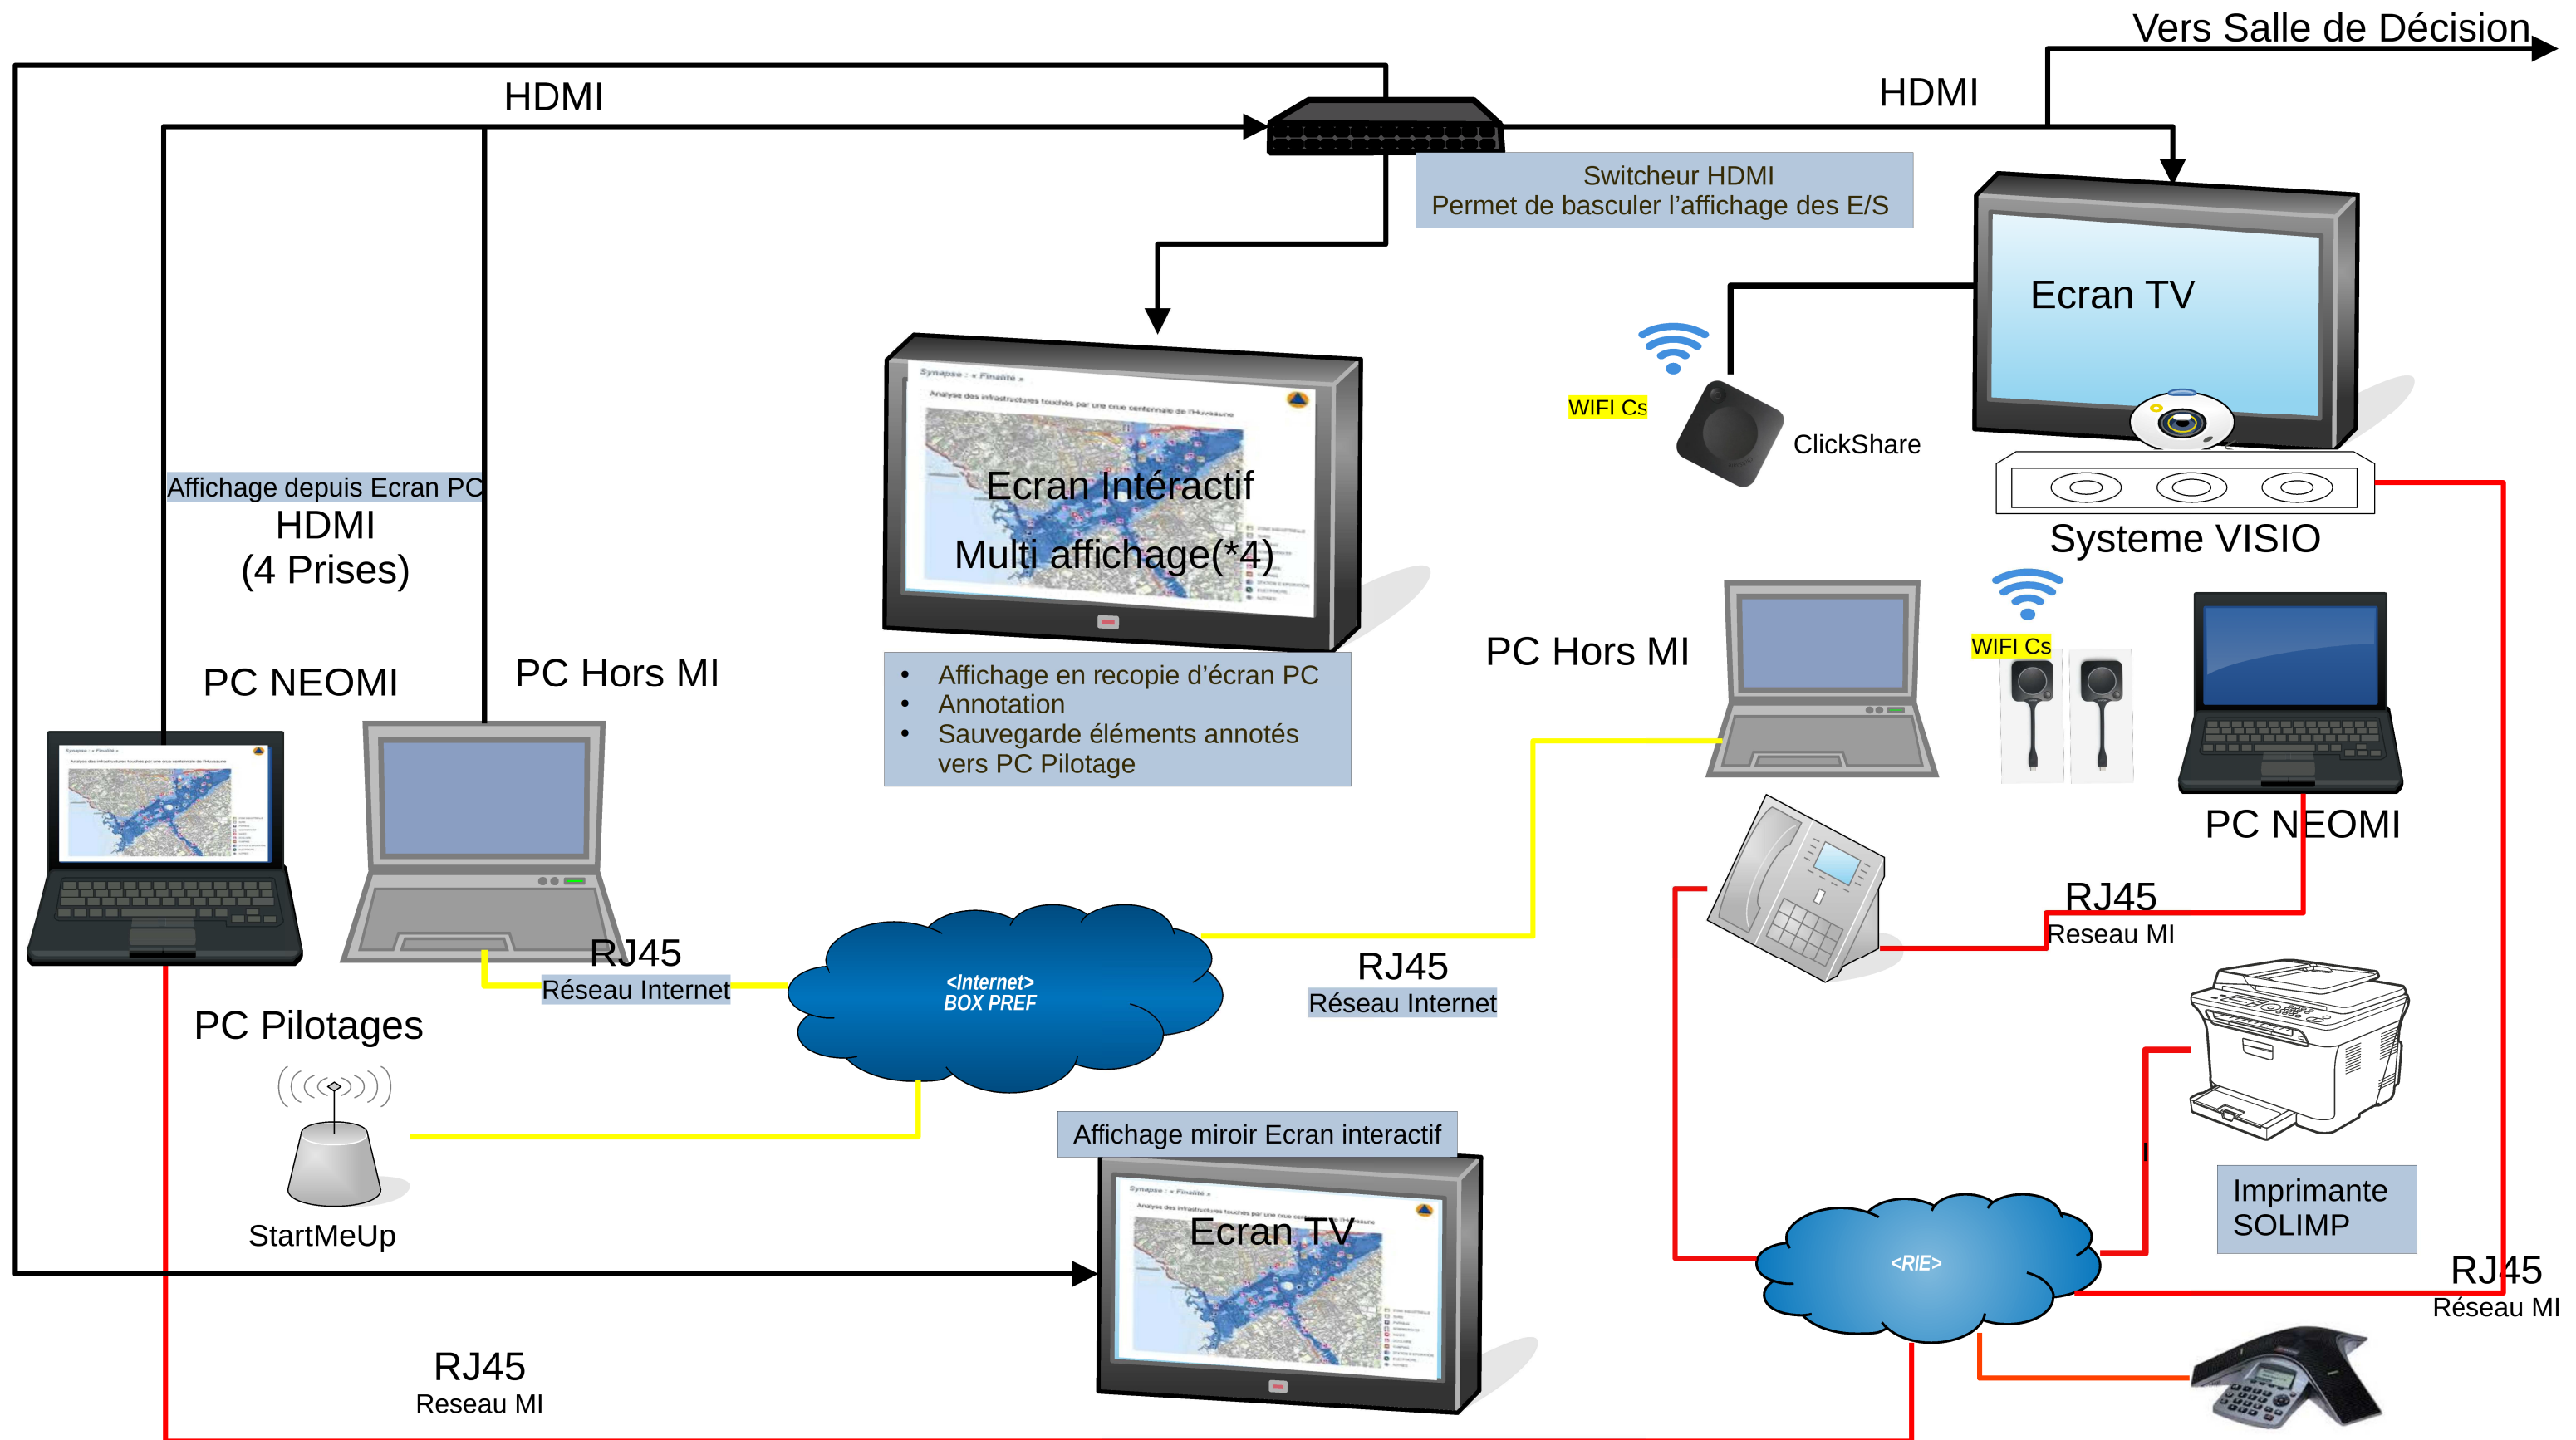


Schéma fonctionnel

Salle de Décision

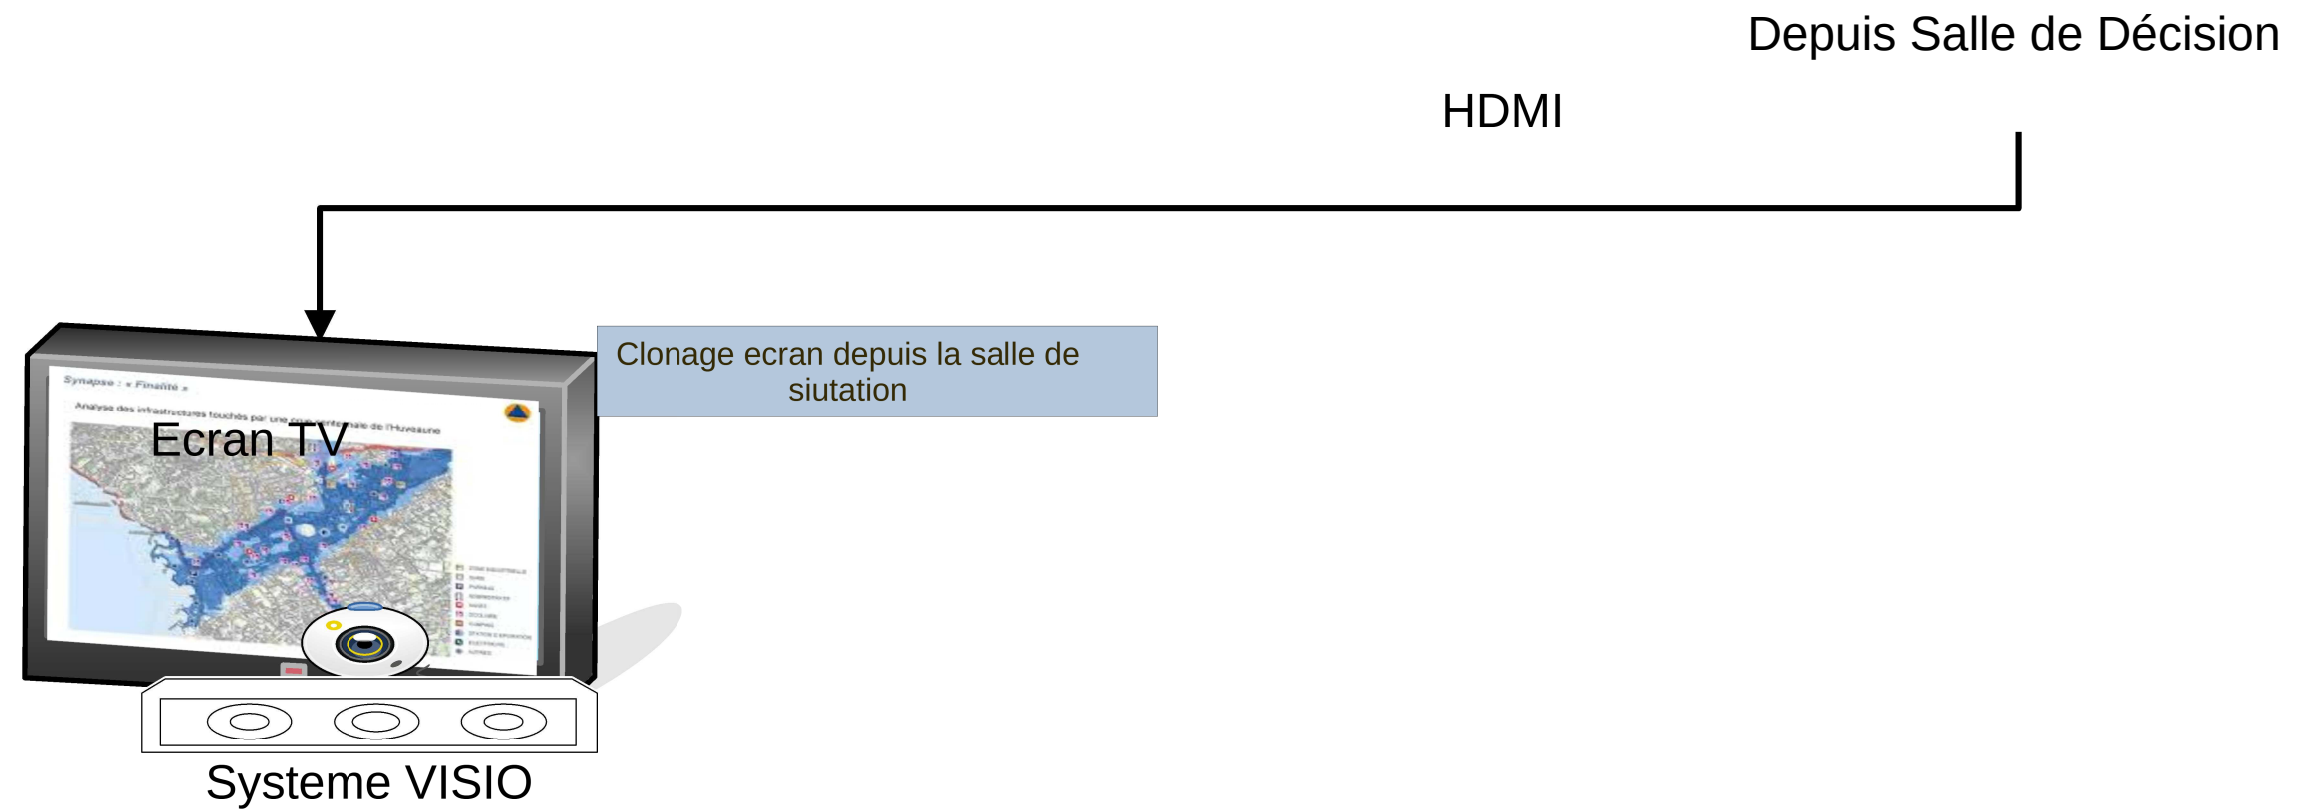

Schéma

Brassage Réseau

Configuration Réseau

Baies de brassage

24 Ports

Brassage MI

Brassage Internet

Brassage MI - Internet

Switches

24 Ports

- PoE
- Gb

RESEAU MI

- VLAN ToIp
- VLAN PdT
- VLAN Visio

RESEAU MI

- VLAN Secur


INTERNET

Salle Chiffre

Emplacement	Besoins Nbr Connexions	Total
Situation	16*2 – Table principale 3*2 - Places Annexes	38
MI - Internet	19 - 19	
Décision	4*2 – Table Principale 3*2 – Places Annexes	14
MI - Internet	7 - 7	
Total Internet	26	
Total MI	26	
Contrôle Accès	1	8
Poste ISIS	1	0




Connectique Table

Salle de Situation et Décision

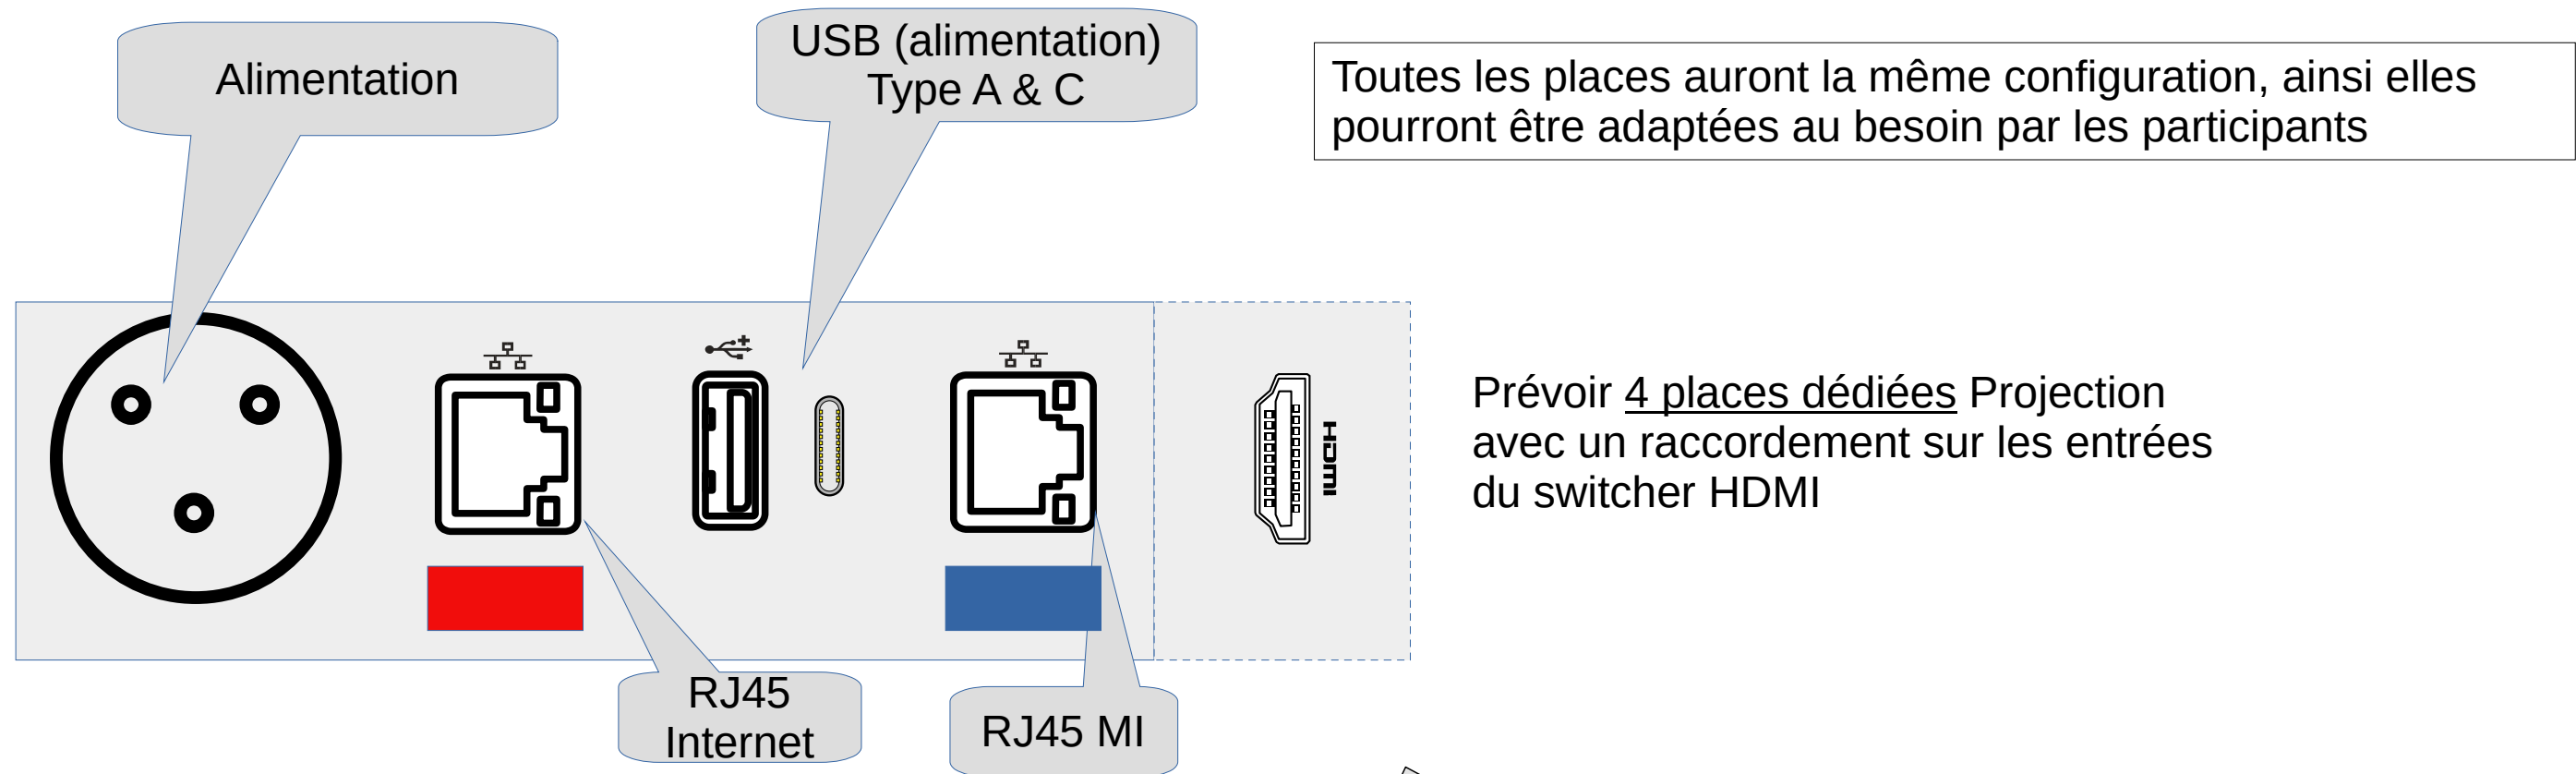


Configuration Place NEOMI

Réseau MI

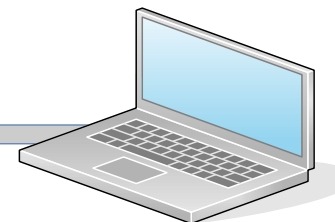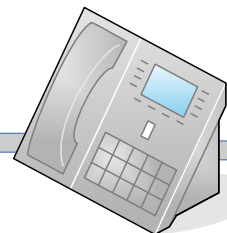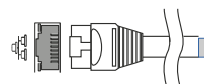



Réseau Internet

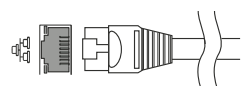



La configuration du téléphone sera intégrée au poste.
Les numéros seront attribués par fonction (N° SDIS, Police, etc ..) et conservés dans le temps

Configuration Place Non MI

Réseau MI

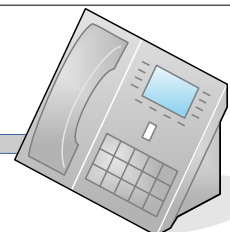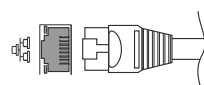

Réseau Internet

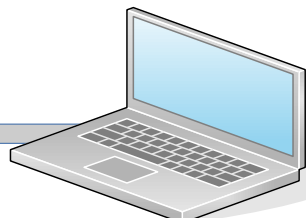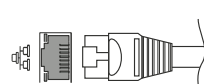

Connectique HDMI

Switcher HDMI 4e/4s

ENTREES		SORTIES	
HDMI-E1	Connectique Table	HDMI S1	Ecran Interactif
HDMI-E2	Connectique Table	HDMI S2	Ecran Miroir
HDMI-E3	Connectique Table	HDMI S3	Ecran TV
HDMI-E4	Connectique Table	HDM S4	Vers Ecran Salle Décision

