



3 ETAGE EXISTANT COD: 98 m²

PLAN D'INTERIEUR EXISTANT 3 ETAGE

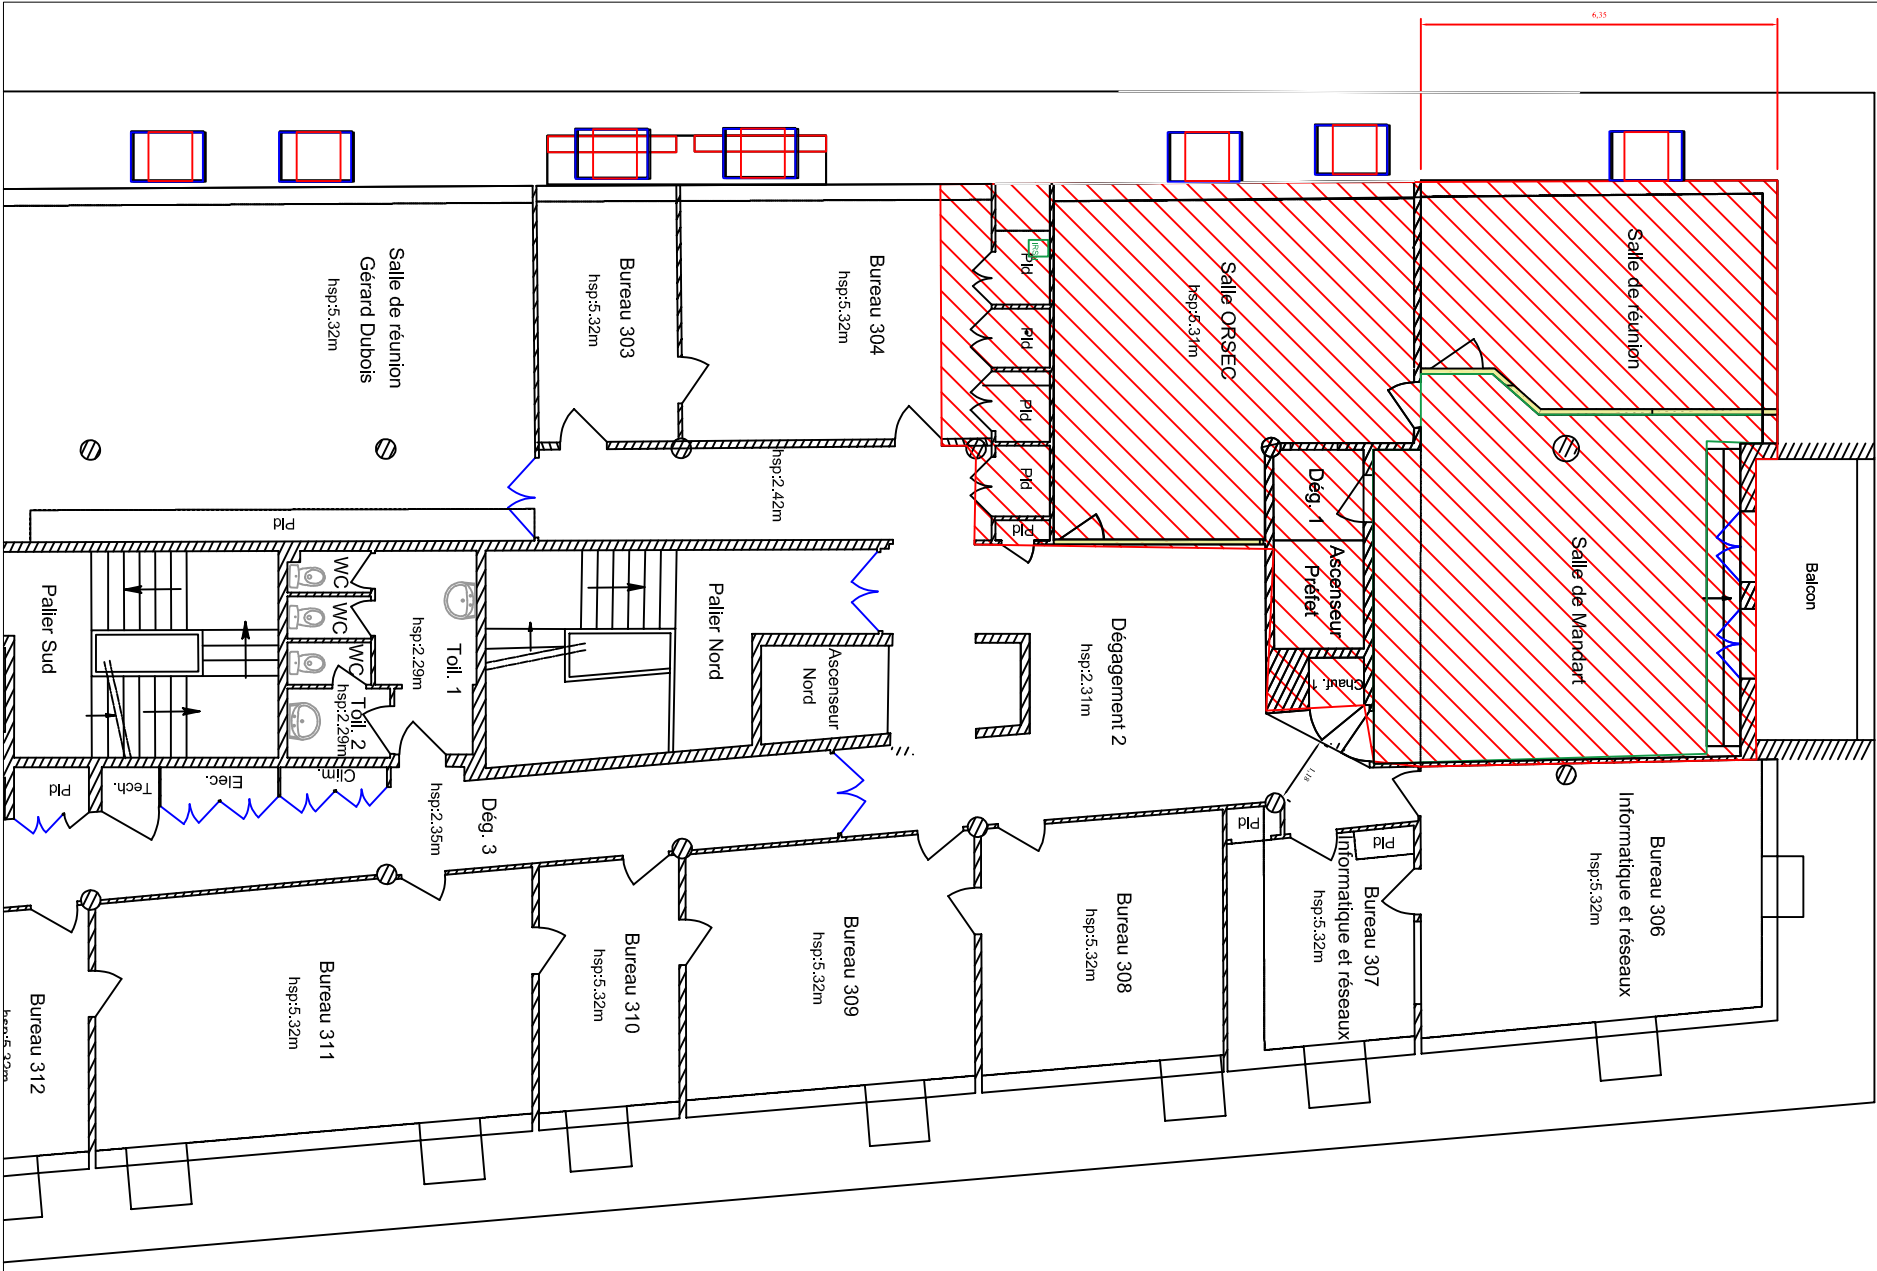

3 ETAGE FUTUR COD: 121m²

PLAN D'INTERIEUR FUTUR 3 ETAGE

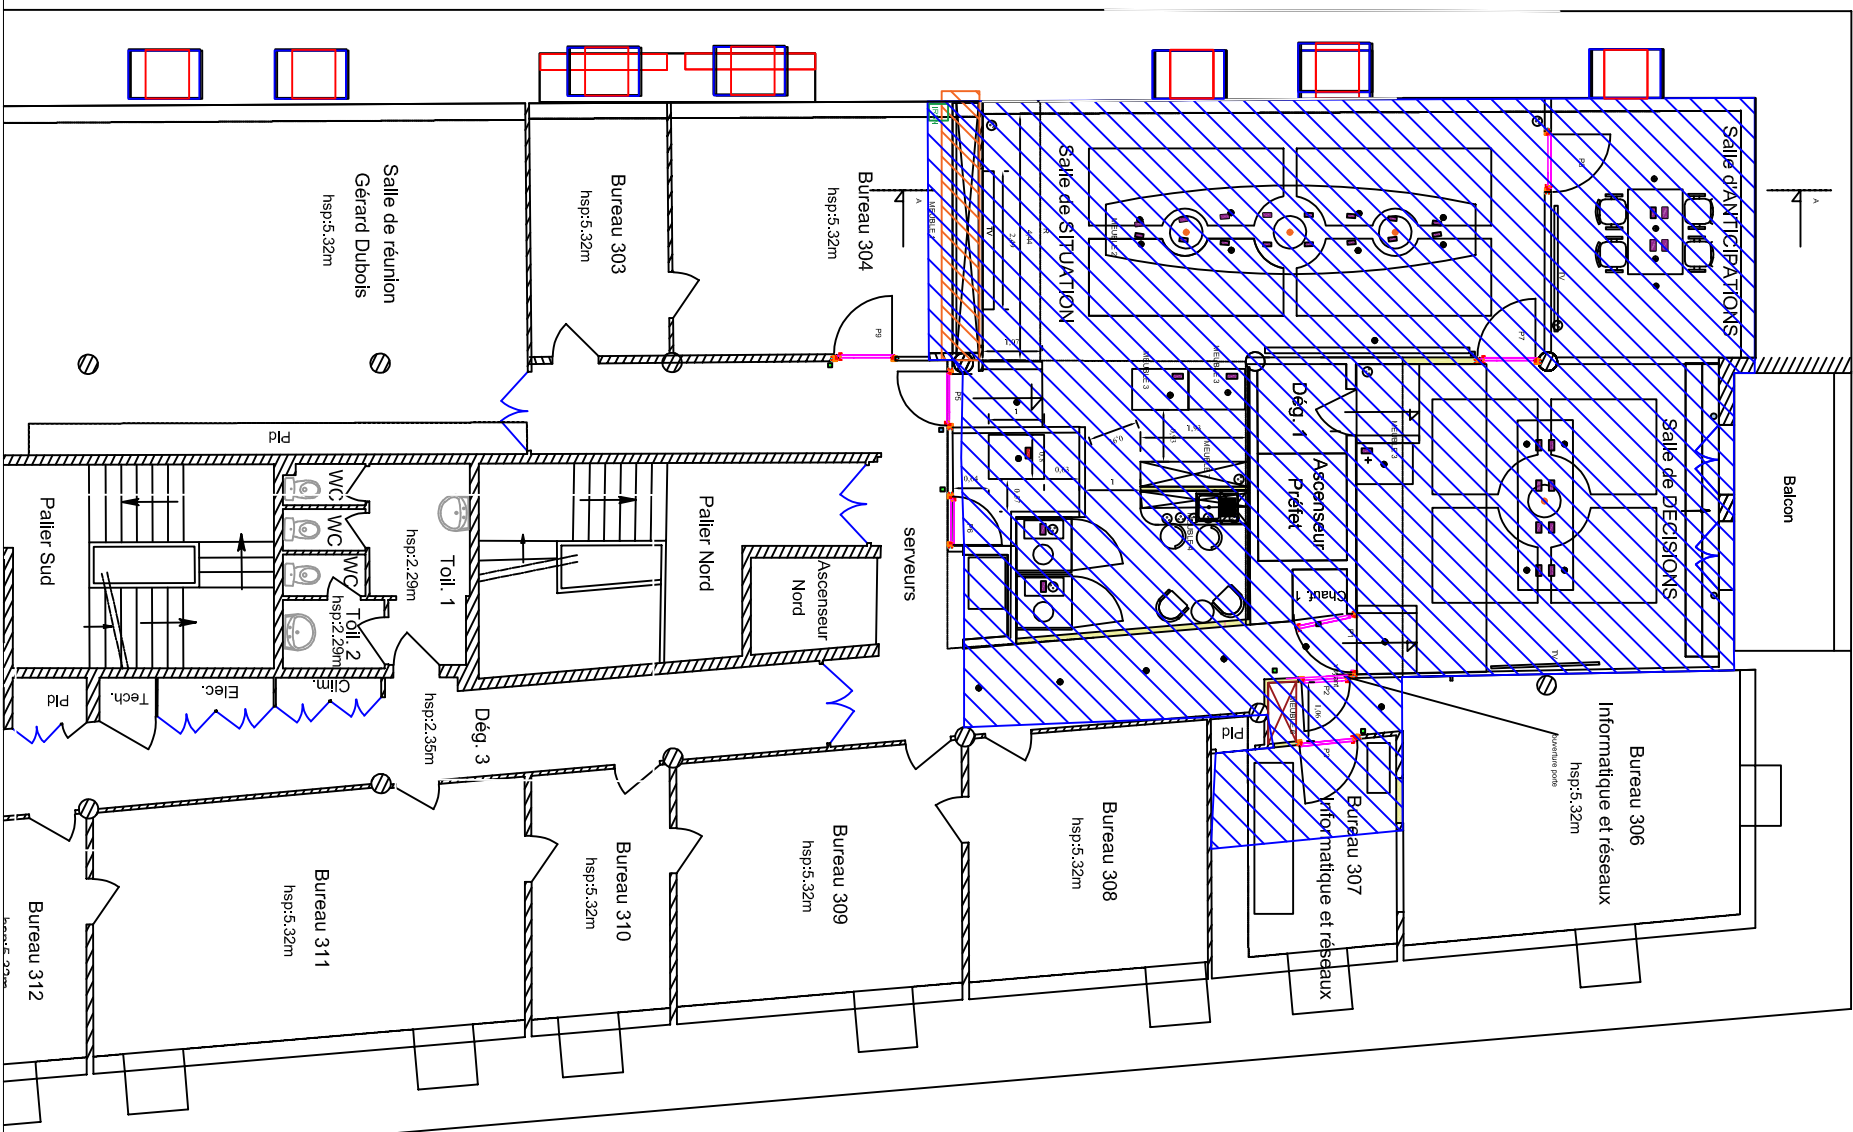

 Périmètre COD existant

 Périmètre du projet

Département du Loire-Cher

PREFECTURE DE LOIRE-CHER

Place de la République

PROJET COD 2026

PLAN INTERIEUR
existant et projet

Échelle	Date	État	Version
B	2023/03/08	SLB	1.0