



PLAN D'INTERIEUR EXISTANT 3 ETAGE

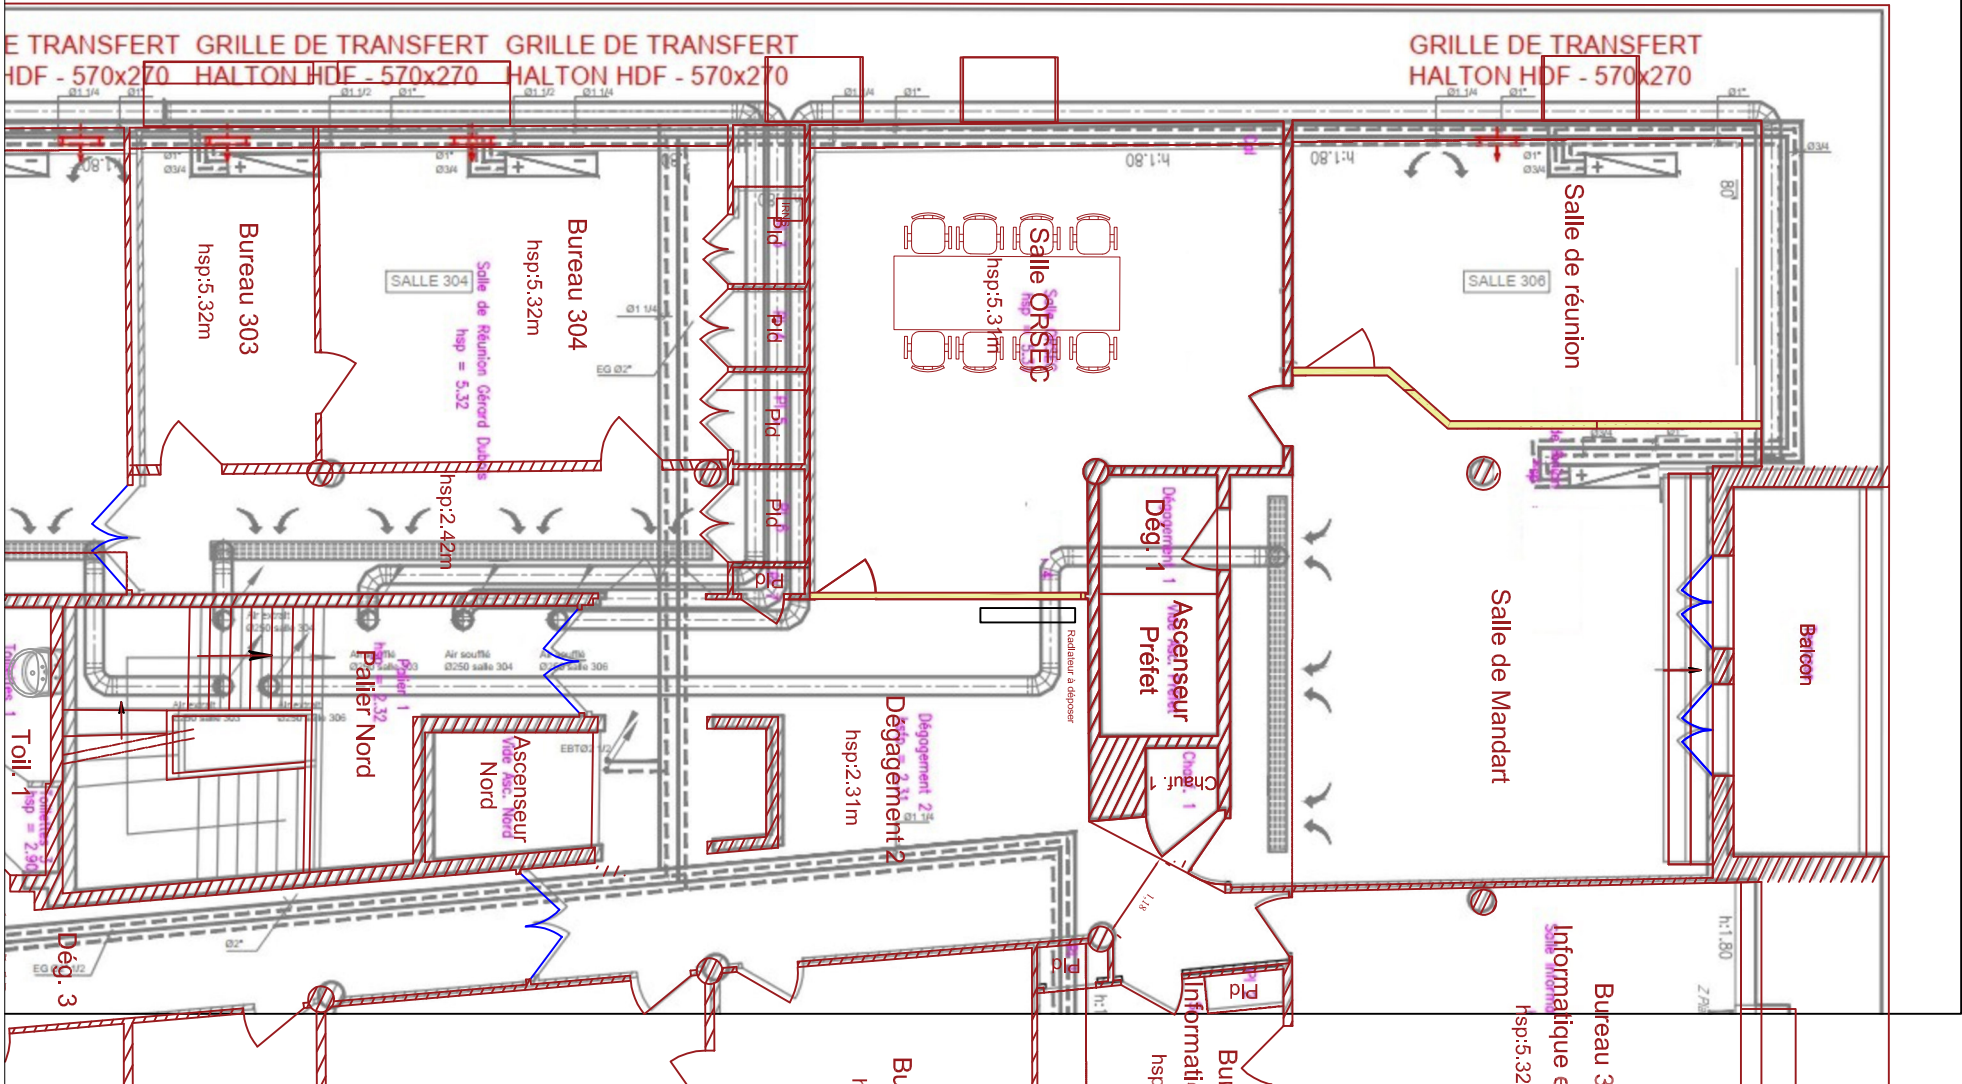

PLAN D'INTERIEUR FUTUR 3 ETAGE

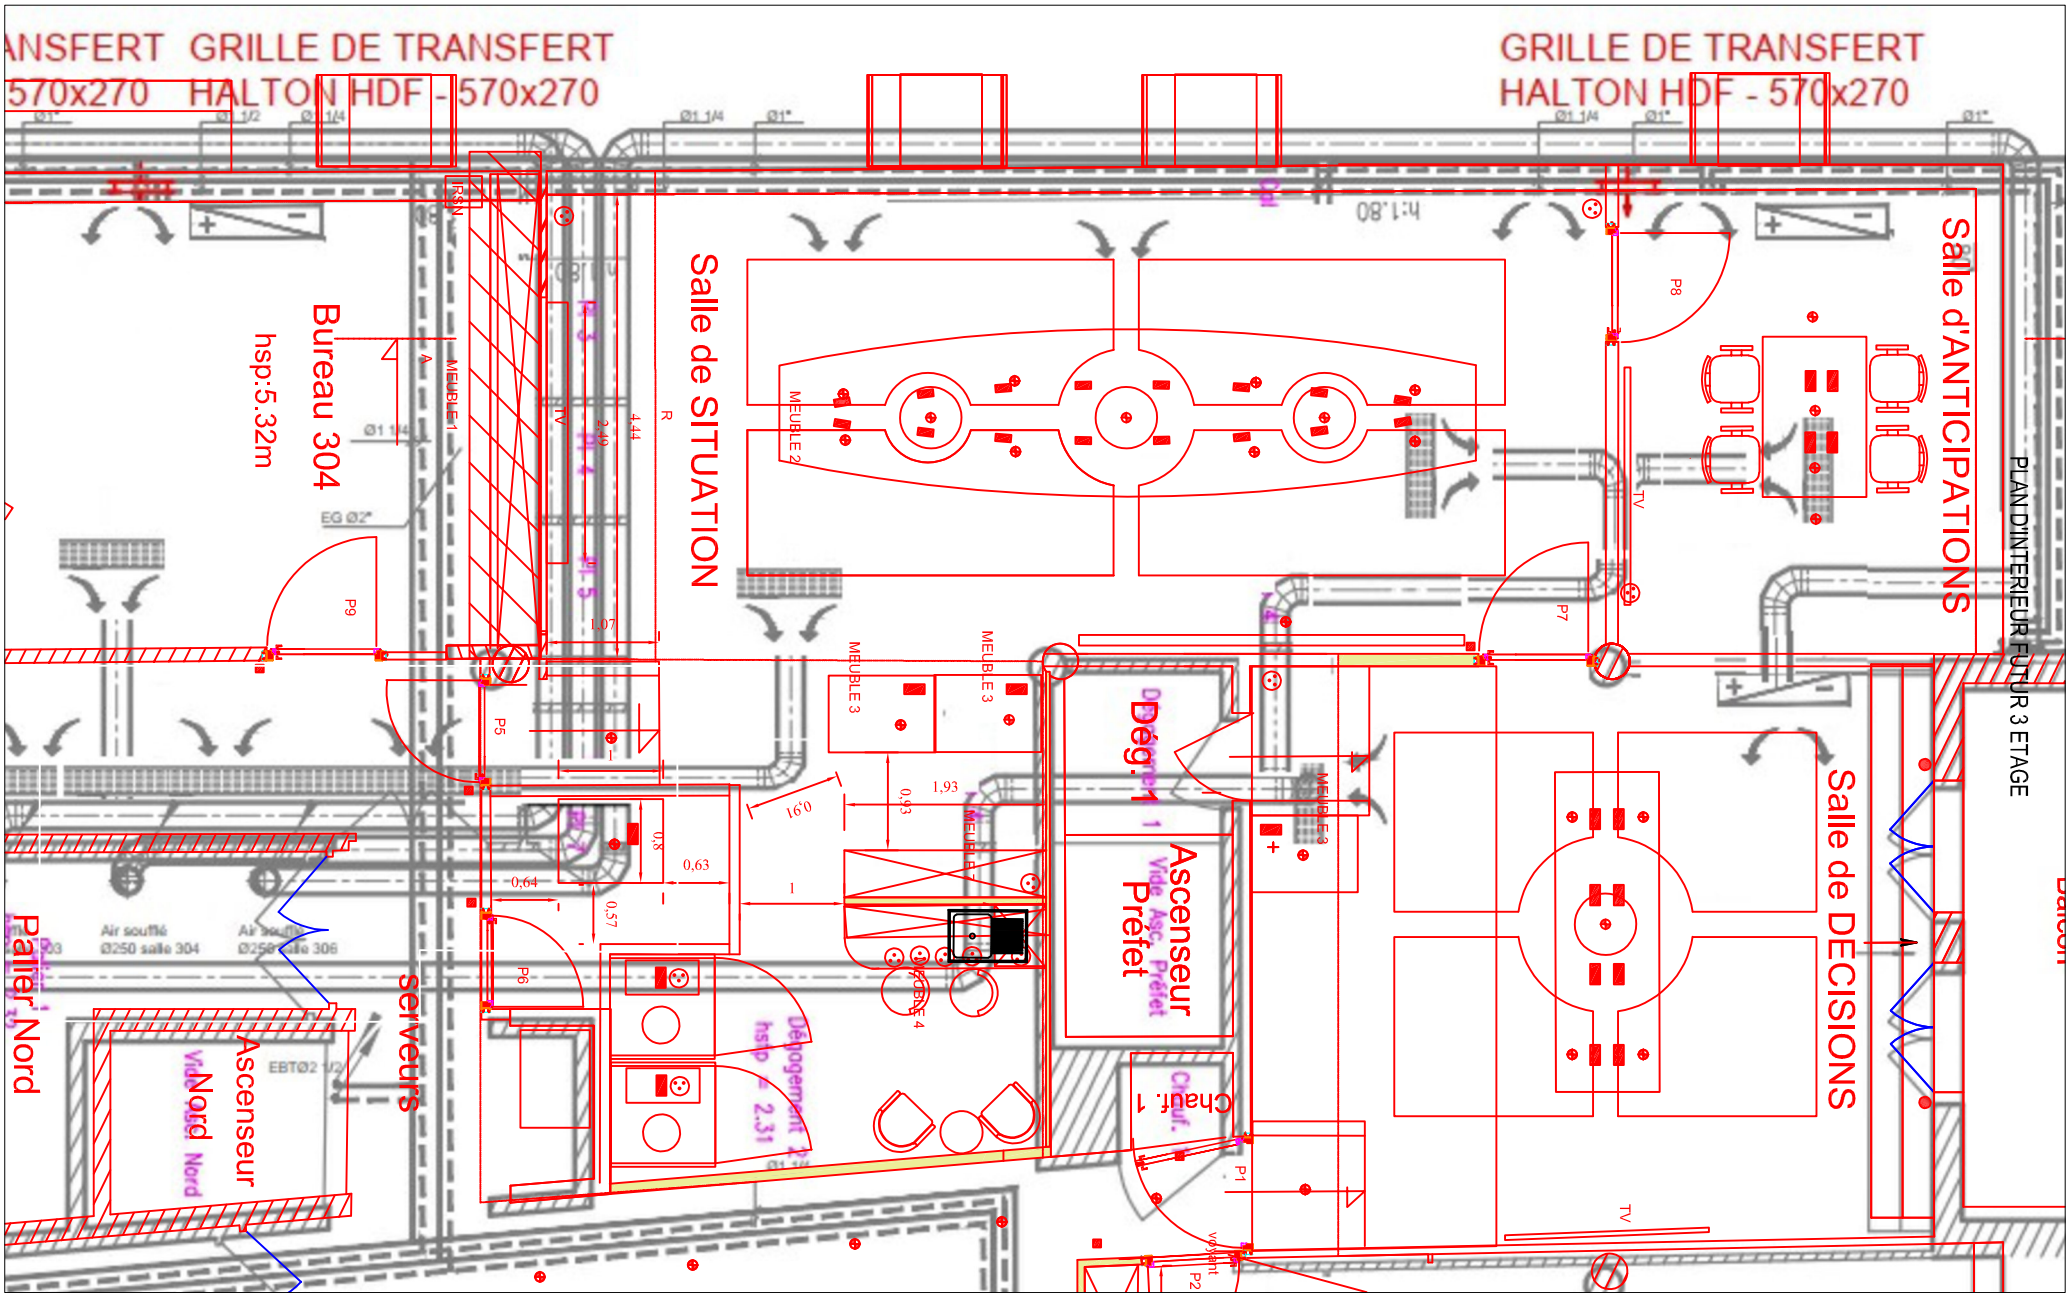

Département du Loire-Cher

PREFECTURE DE LOIRE-CHER

Place de la République

PROJET : CDD 2026

PLAN 5 CVC
EXISTANT PROJET

Objet	Date	Etat	Version	Approuvé par	Approuvé par
B	20/10/2026	SLB			



PRÉFET
DE LOIRE-CHER



LOIRE-CHER
1/100