

AMÉNAGEMENT FUTURS  
LOCAUX DE L'EN

PRO



MAÎTRISE D'OUVRAGE

Rectorat de la Guadeloupe  
Parc d'activités la Providence Les  
Abymes 97183, Guadeloupe  
Tel +590 590 47 81 00  
[ce.rectorat@ac-guadeloupe.fr](mailto:ce.rectorat@ac-guadeloupe.fr)




MAÎTRISE D'OEUVRE

EURL d'Architecture ARK  
Vaughenlieu  
97 129 Lamentin  
Tel 05 90 25 94 23  
email: [contact@ark-gp.com](mailto:contact@ark-gp.com)  
<http://www.ark-gp.com>





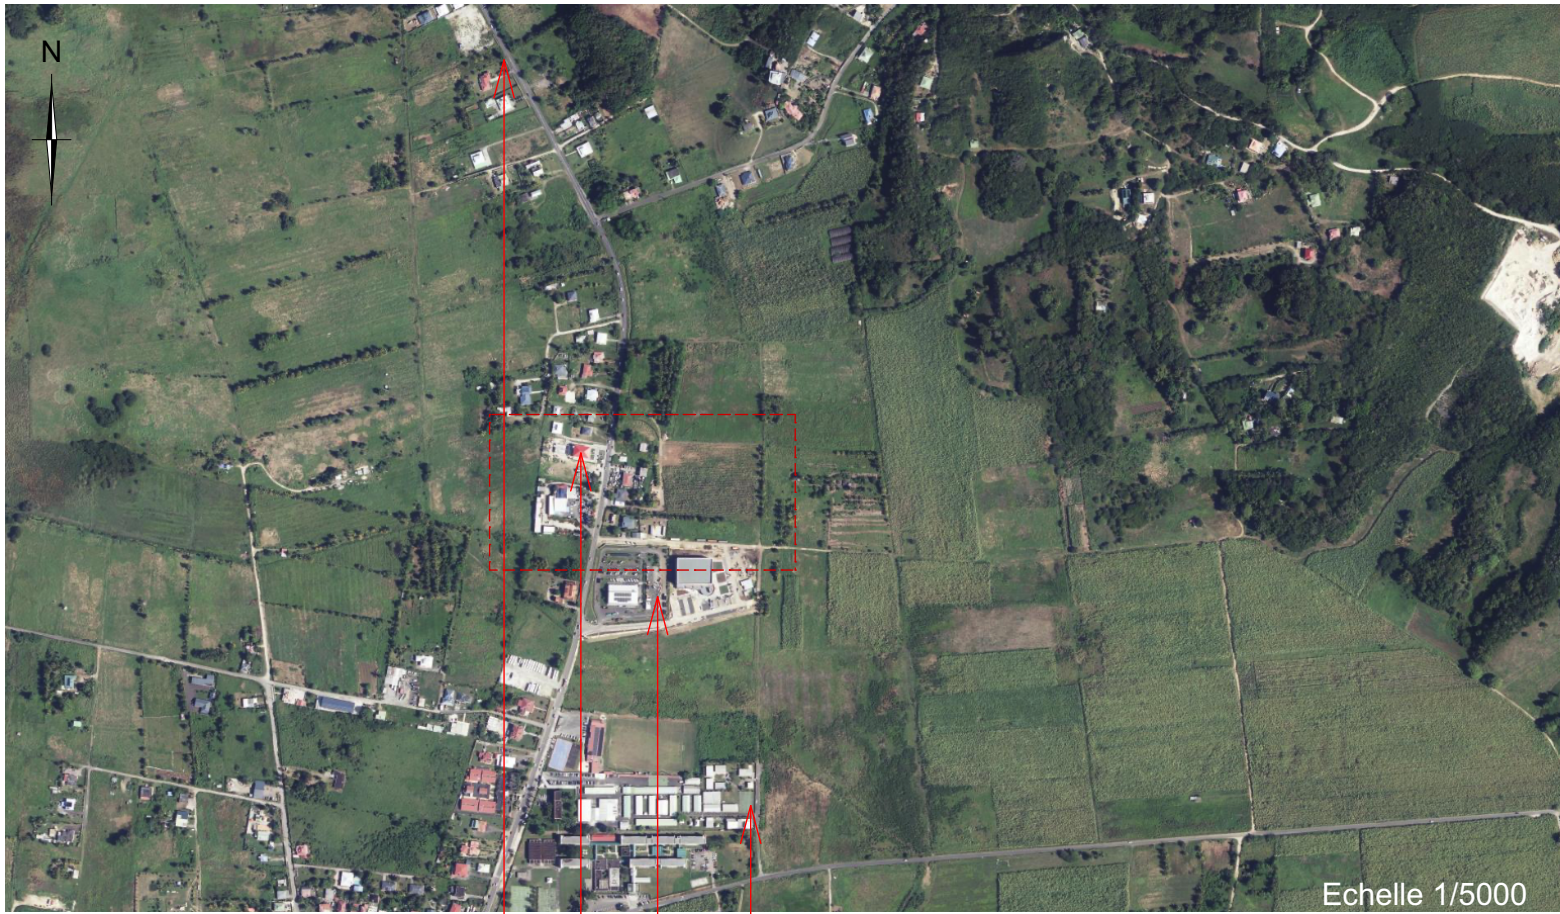

Echelle 1/5000

Commune de Morne-à-l'eau

Nationale 6

Parcelle d'étude

Déchèterie de Morne à l'eau

Lycée professionnel de Richeval


Parcelle AH 0159

Déchèterie de Morne à l'eau




Echelle 1/1000



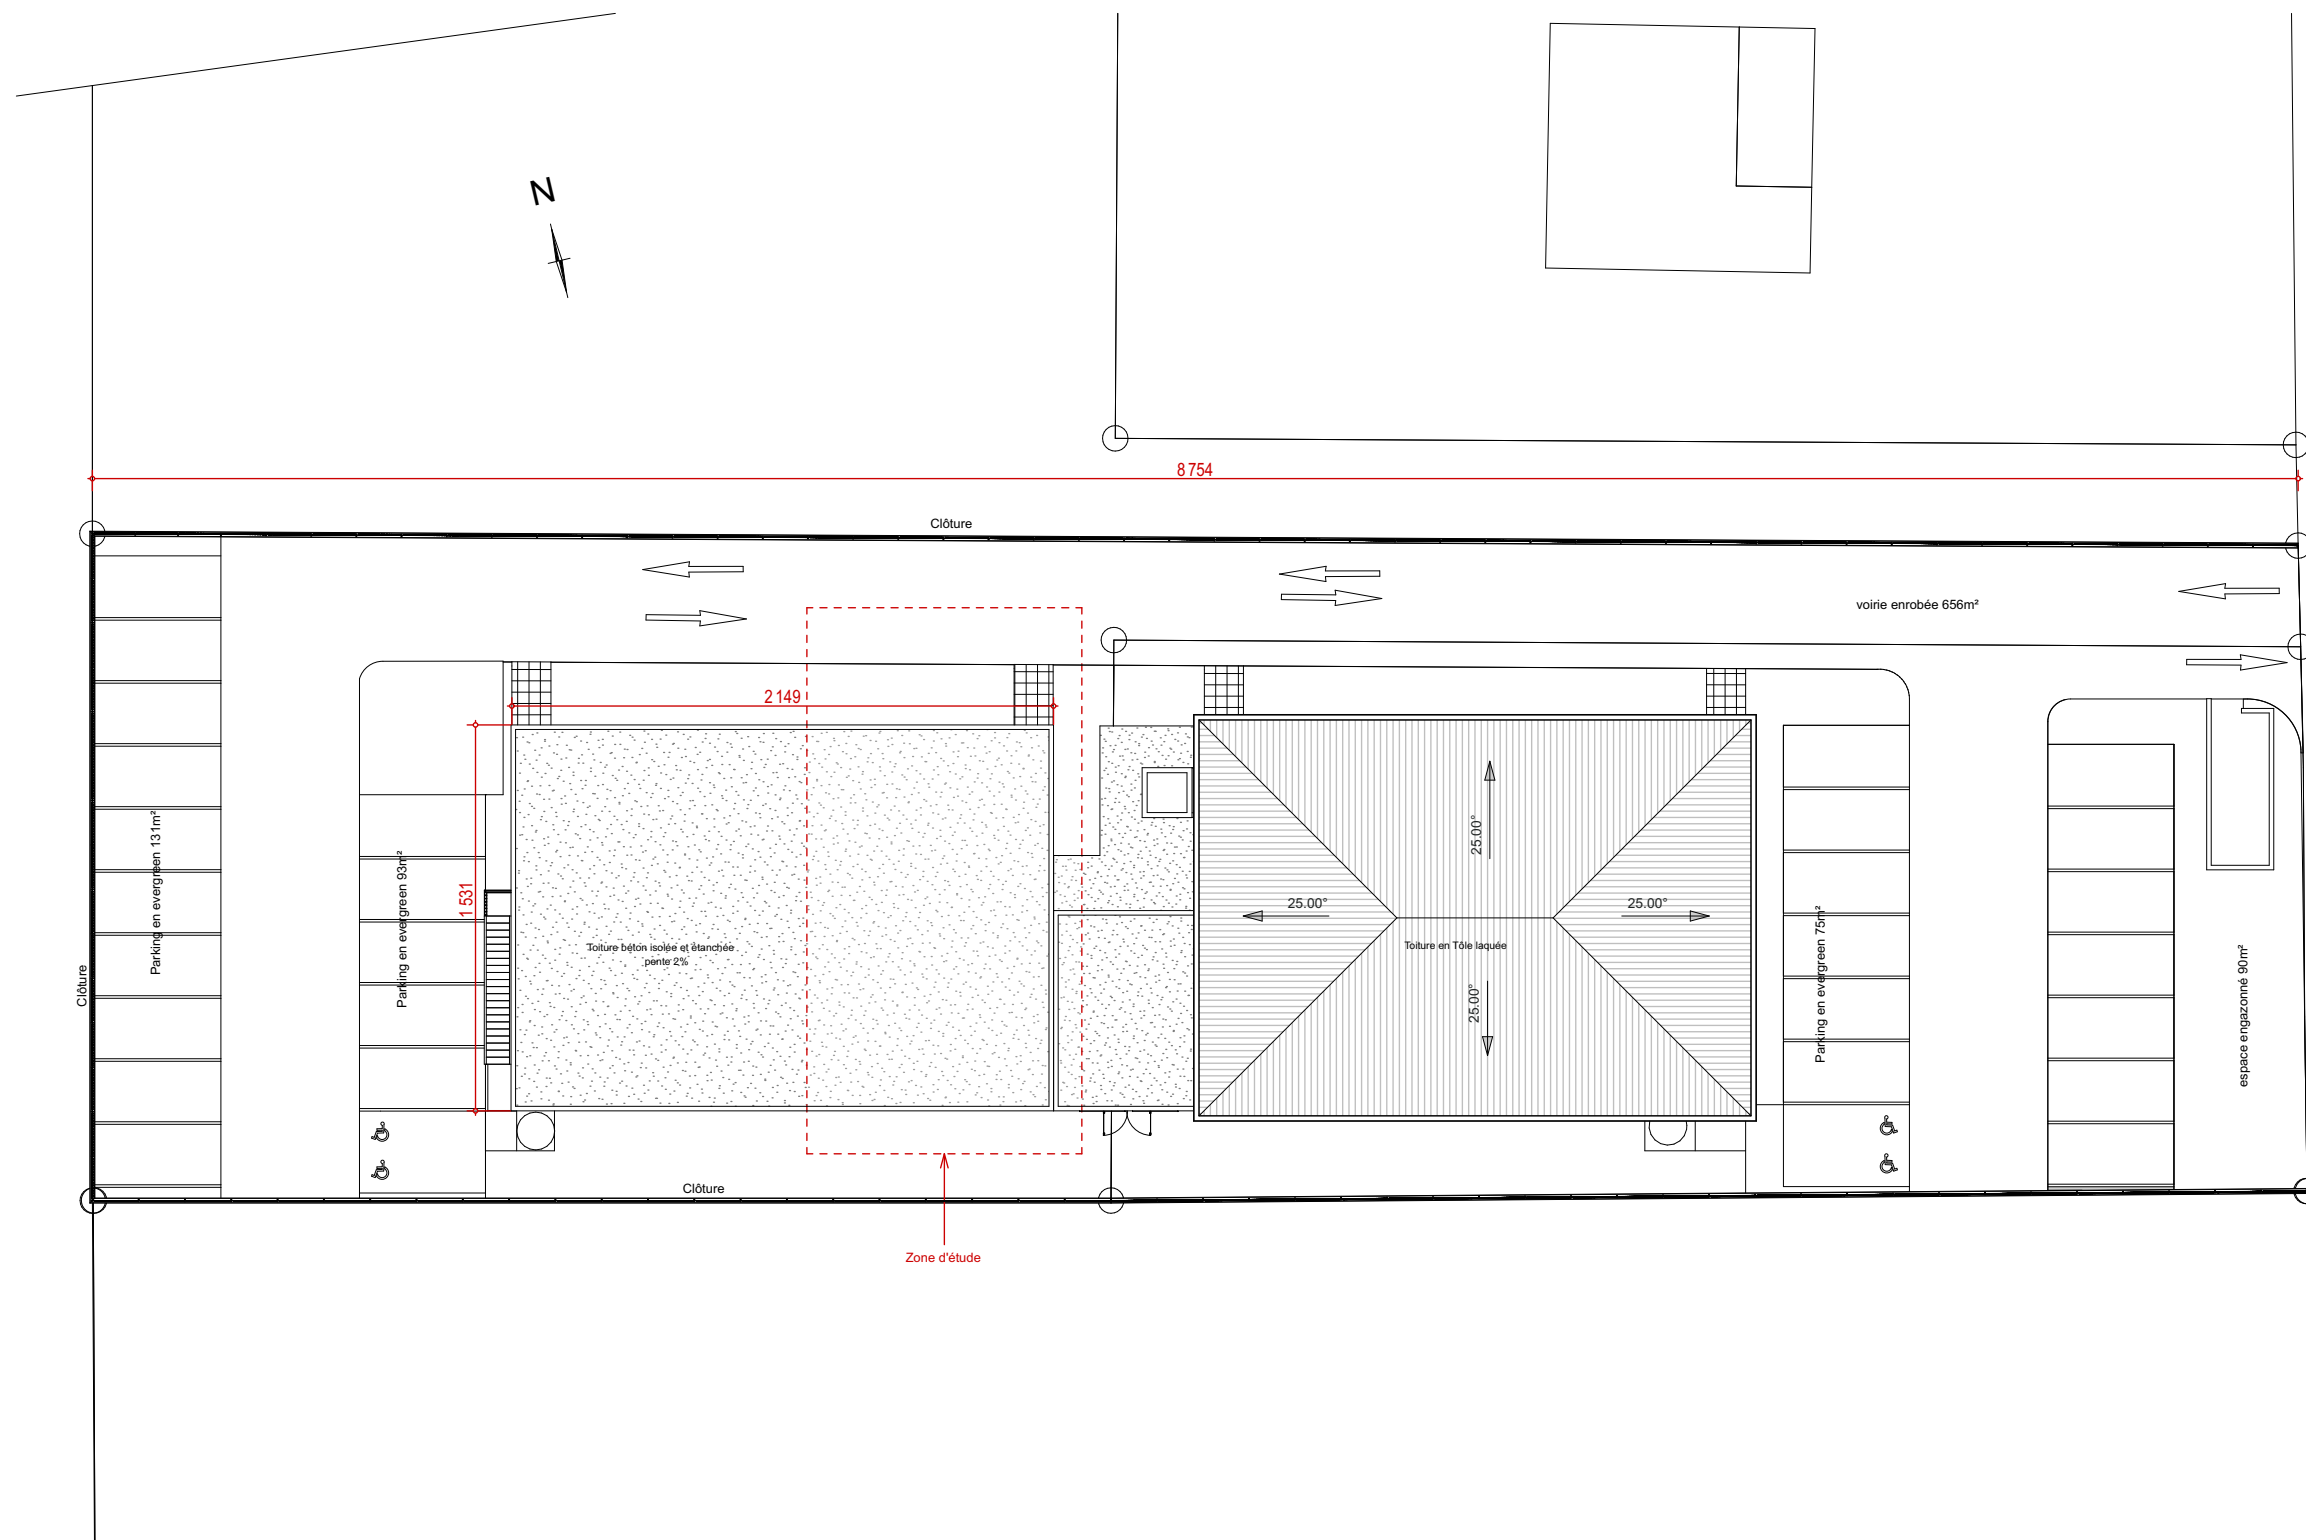


R.N. 6 - Boulevard de l'Amandier

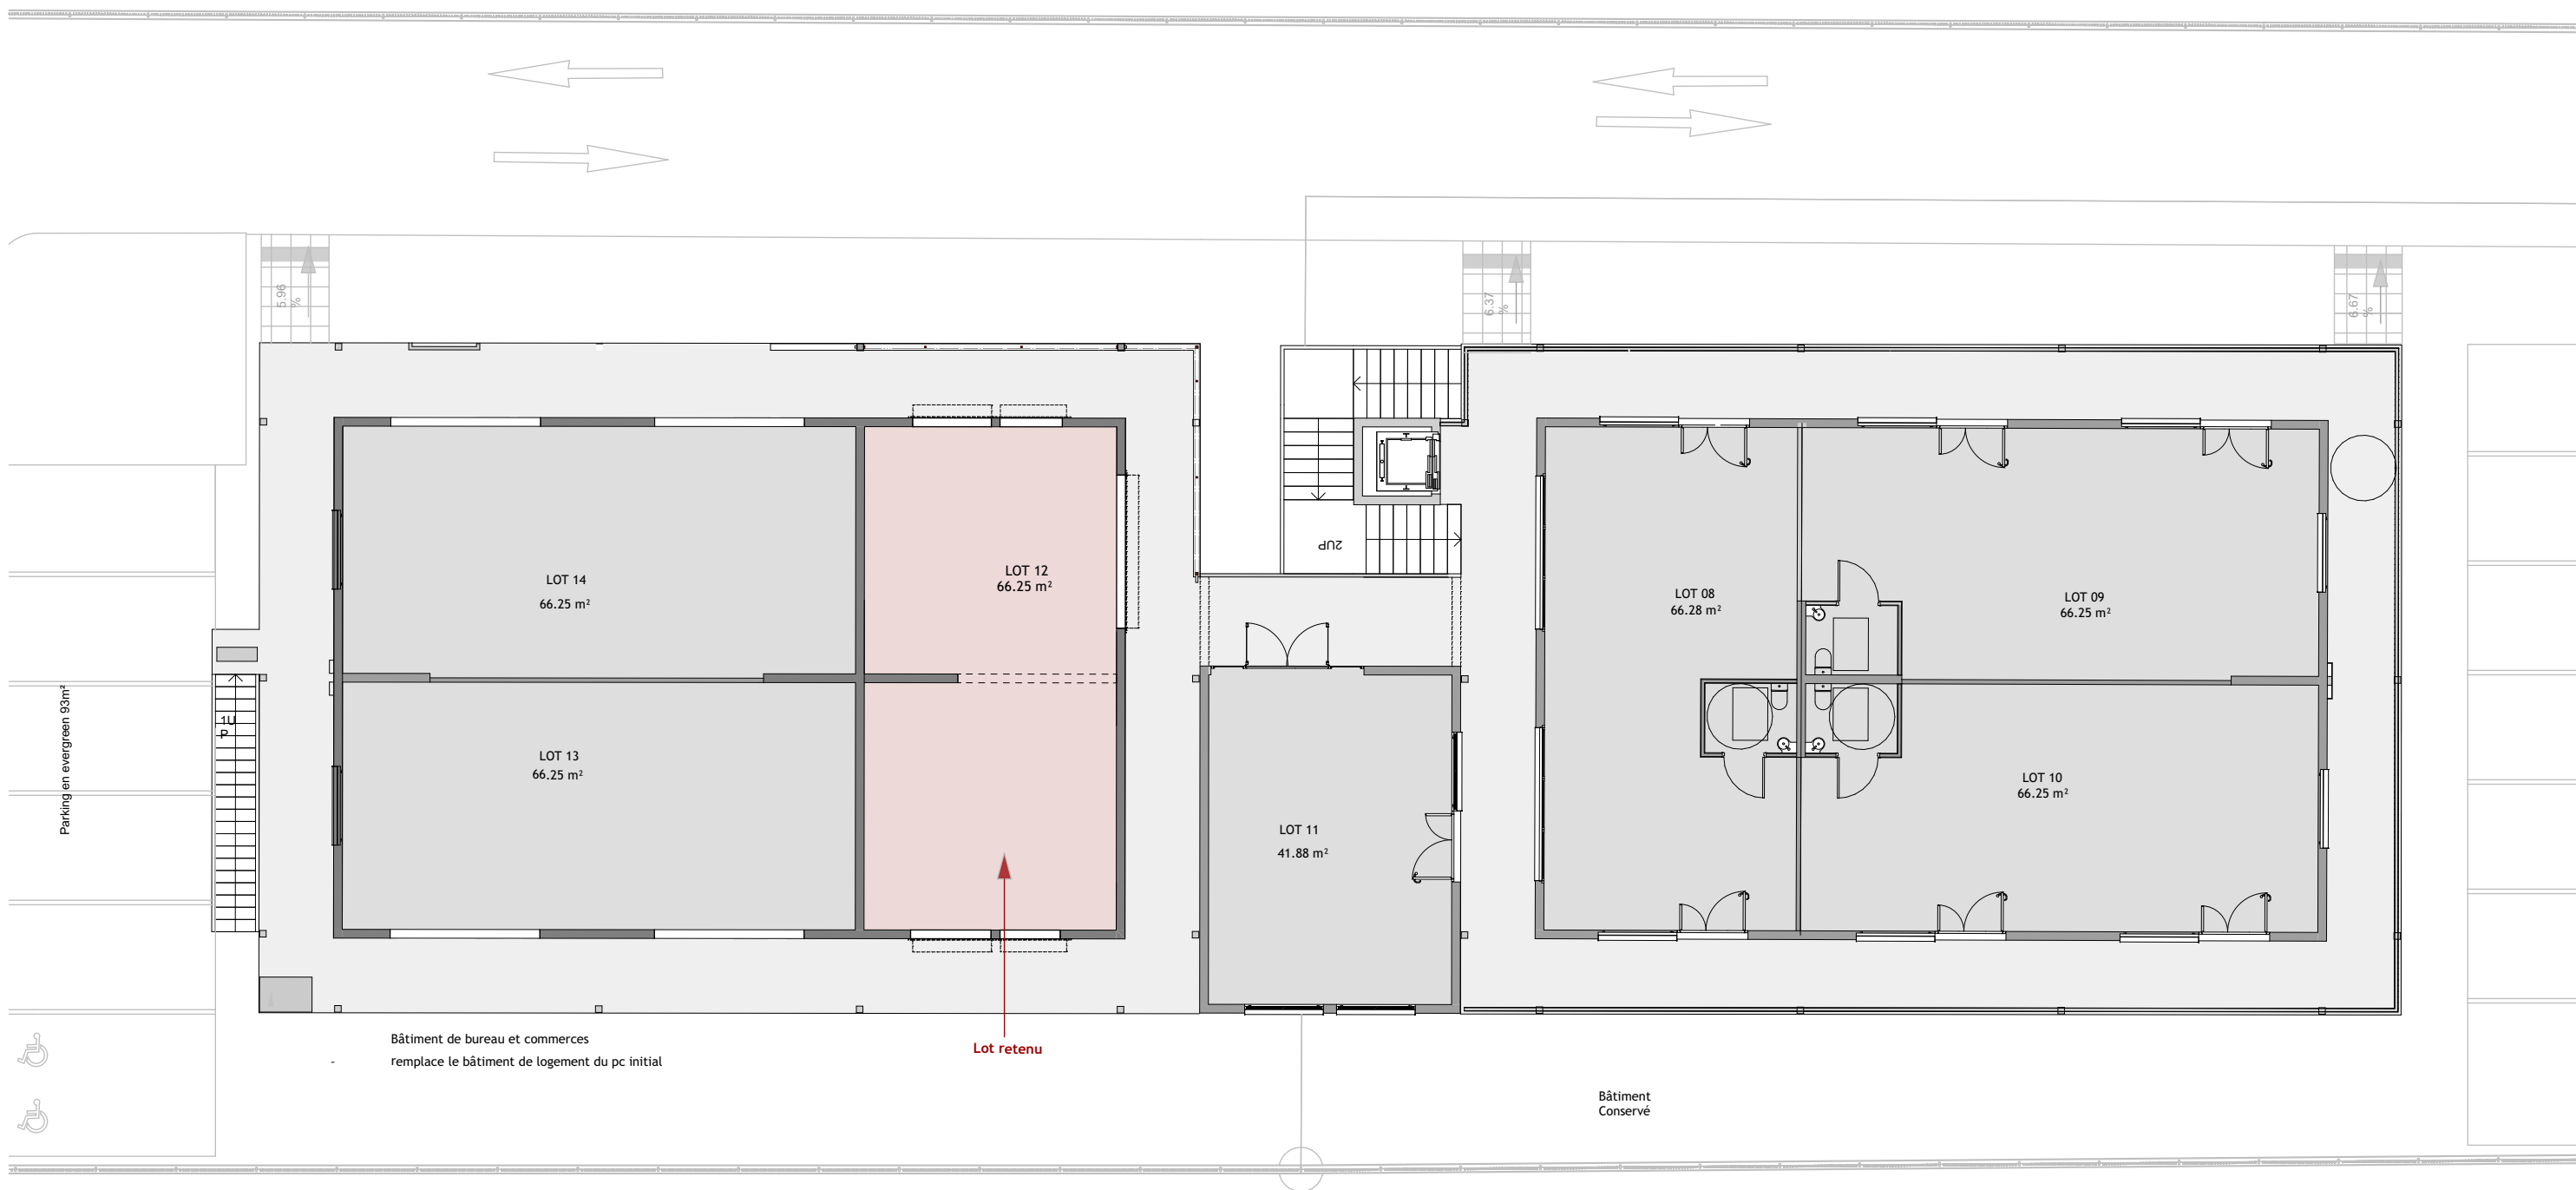



Porte avec gâche électrique + ferme porte

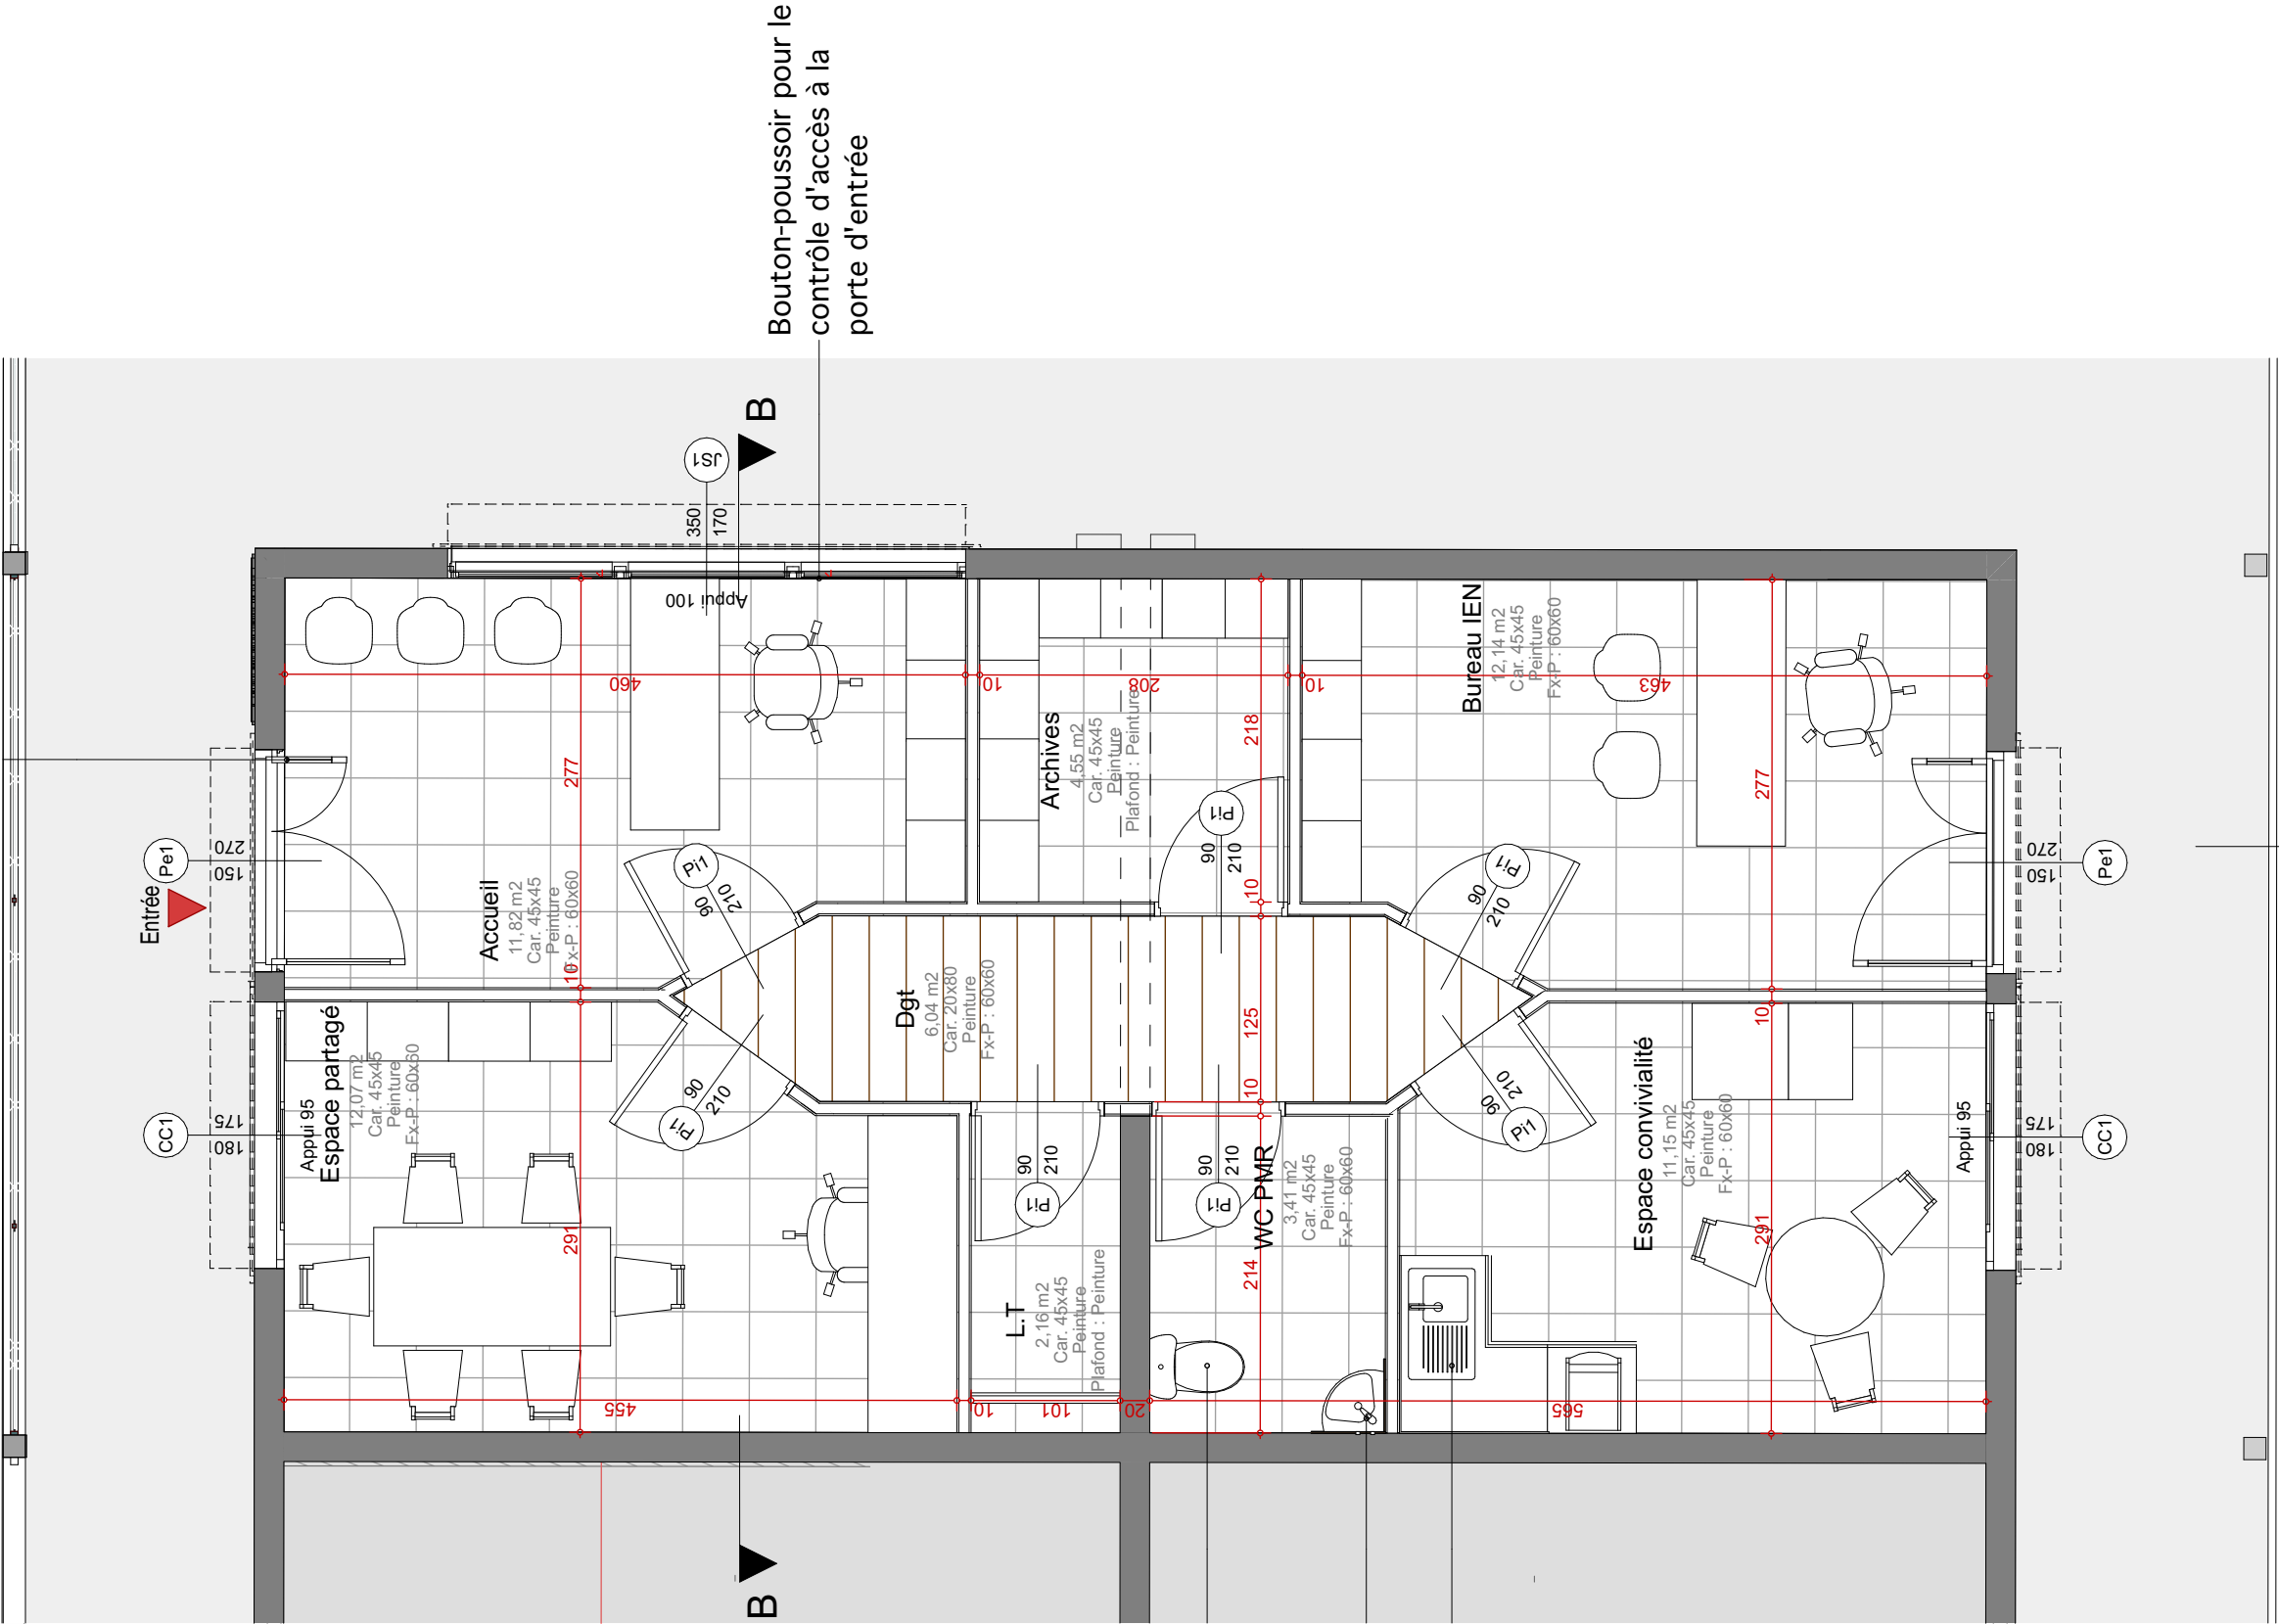


Pose WC PMR


Pose lave main PMR

Pose meuble cuisine/  
Evier


LEGENDE	
	Faux-plafond dalle 60x60
	Interrupteur simple allumage (5)
	Interrupteur va et vient (4)
	Hublot LED 24W (7)
	Plafonnier encastré pavé LED 36W (15)
	2PC Ondulées / 2PC Normales / 2RJ45 (3)
	Prise de courant + T (7)
	Prise de réseau RJ45
	Tableau Général de Basse Tension (1)
	Bloc Autonome d'Eclairage de Sécurité (3)

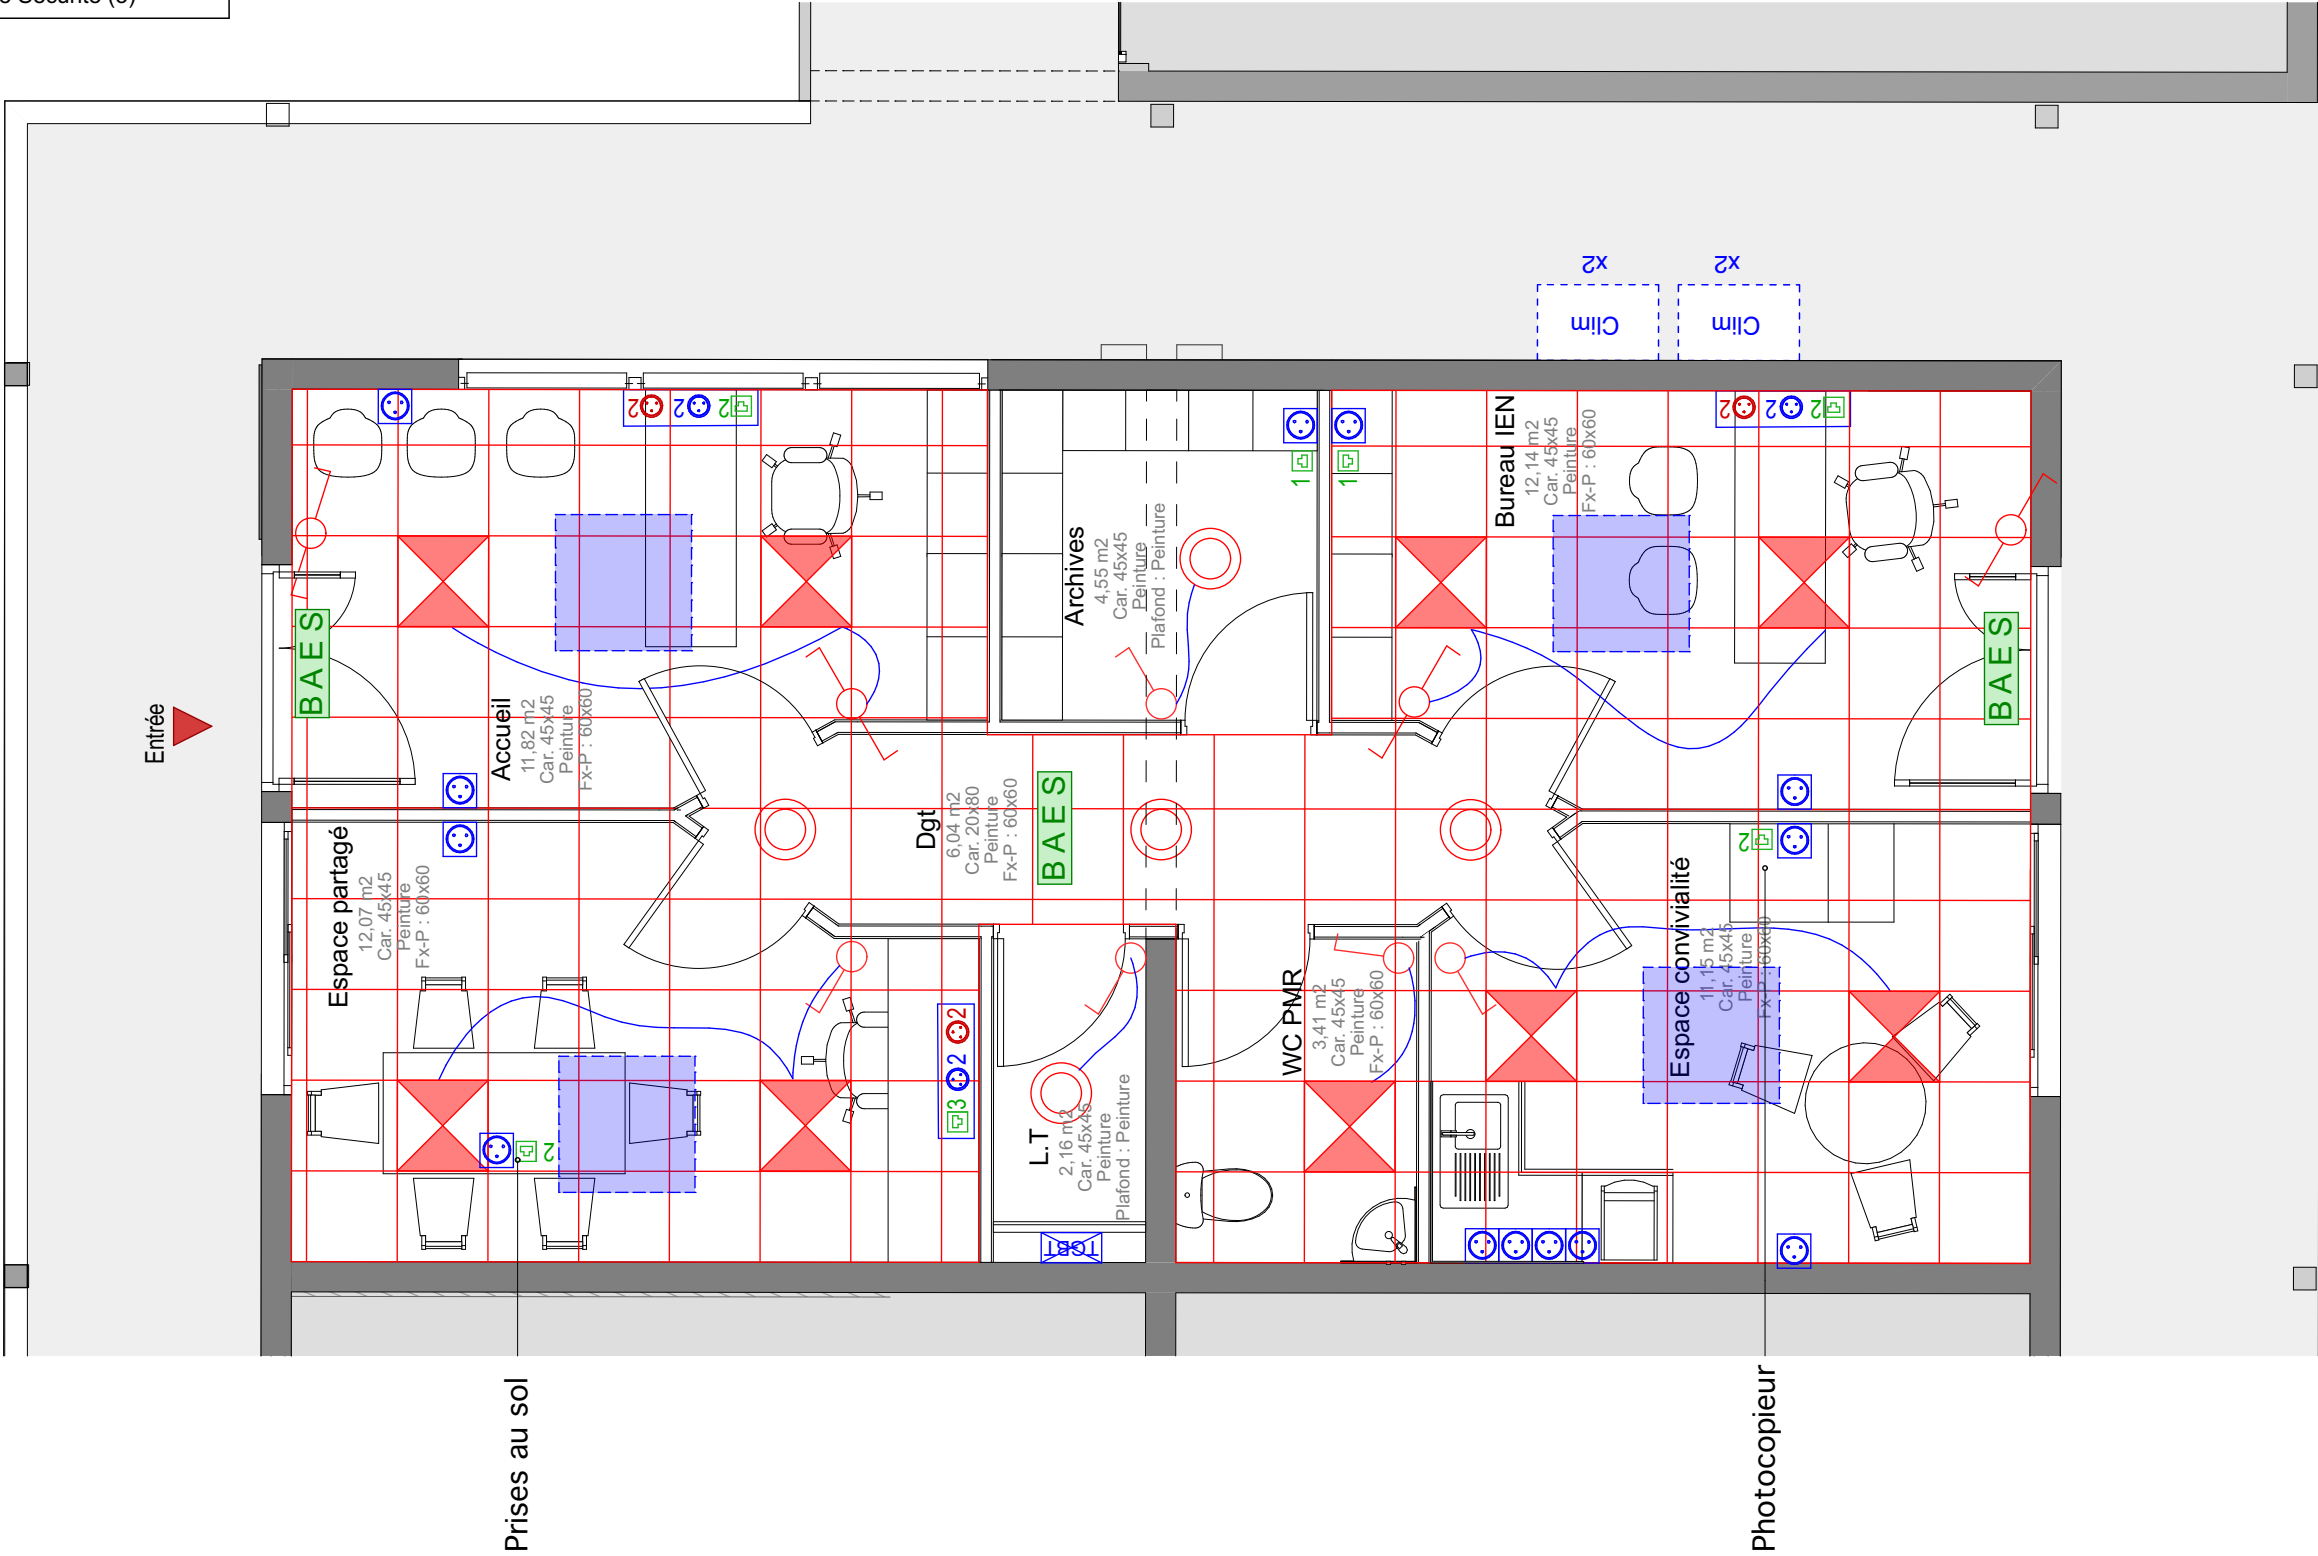




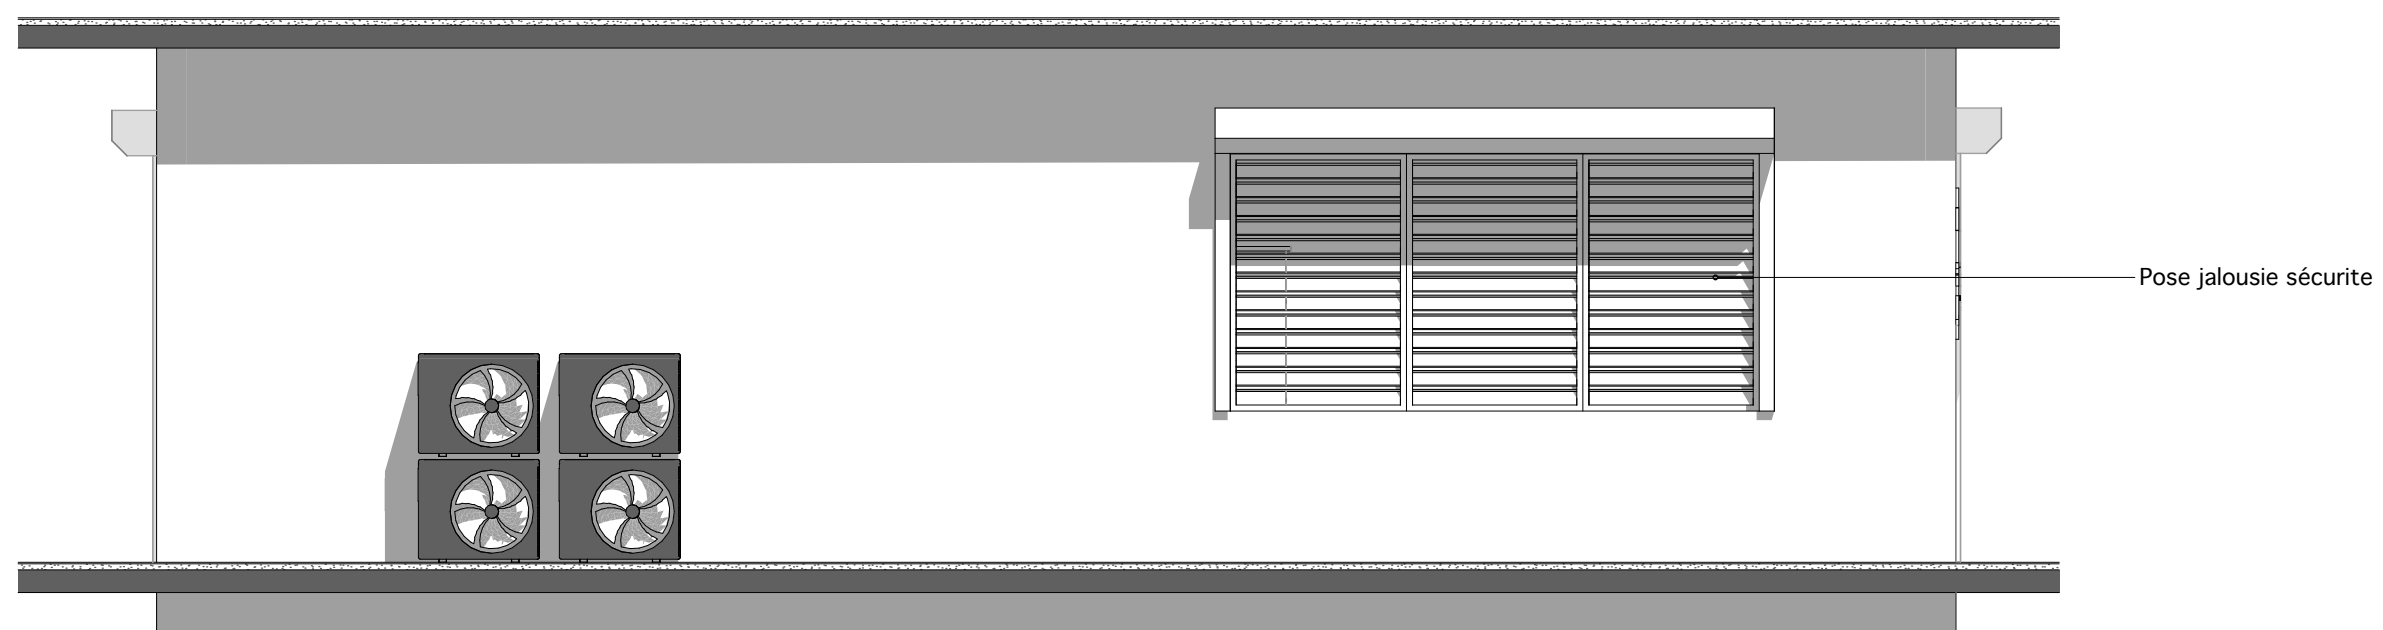


FAÇADE EST

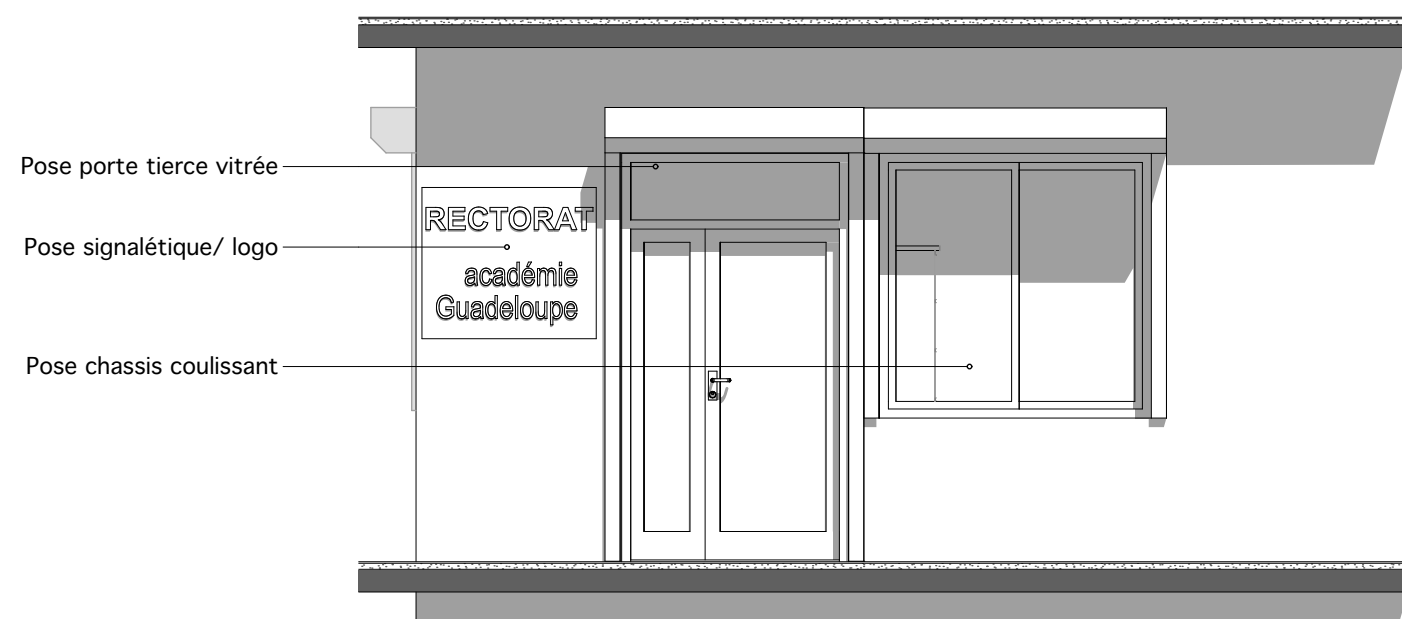


FAÇADE NORD

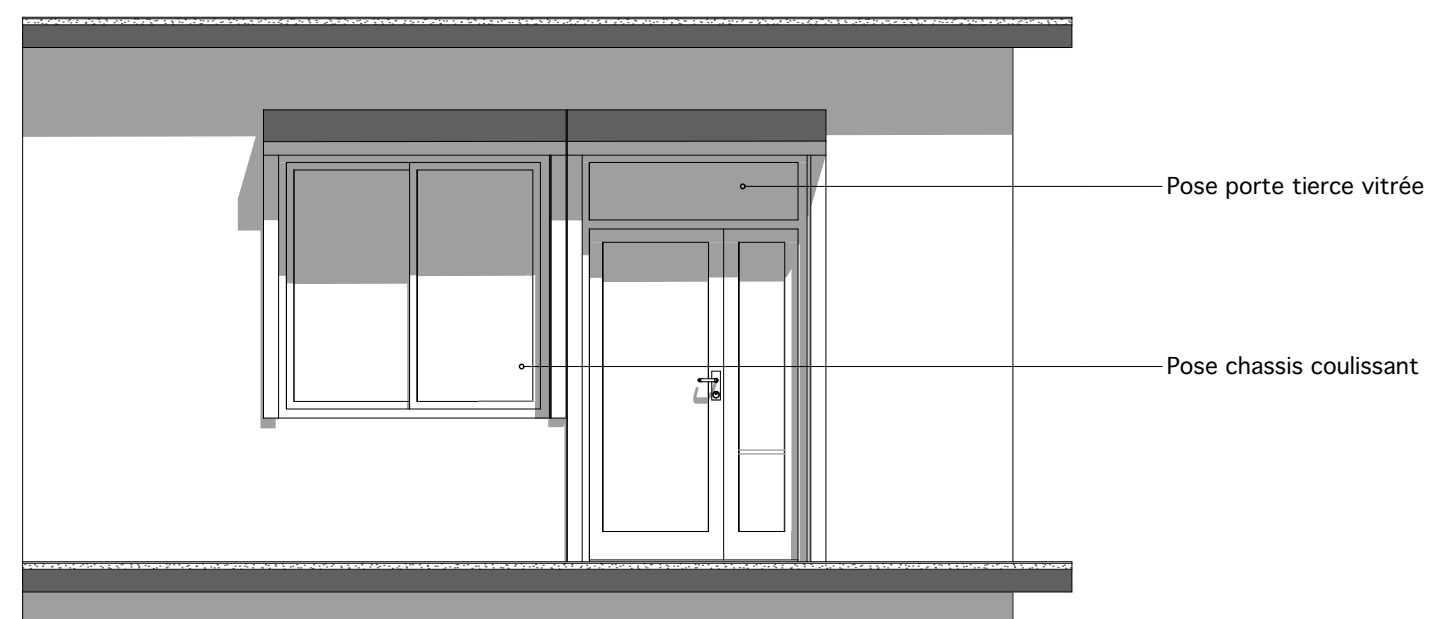

FAÇADE SUD




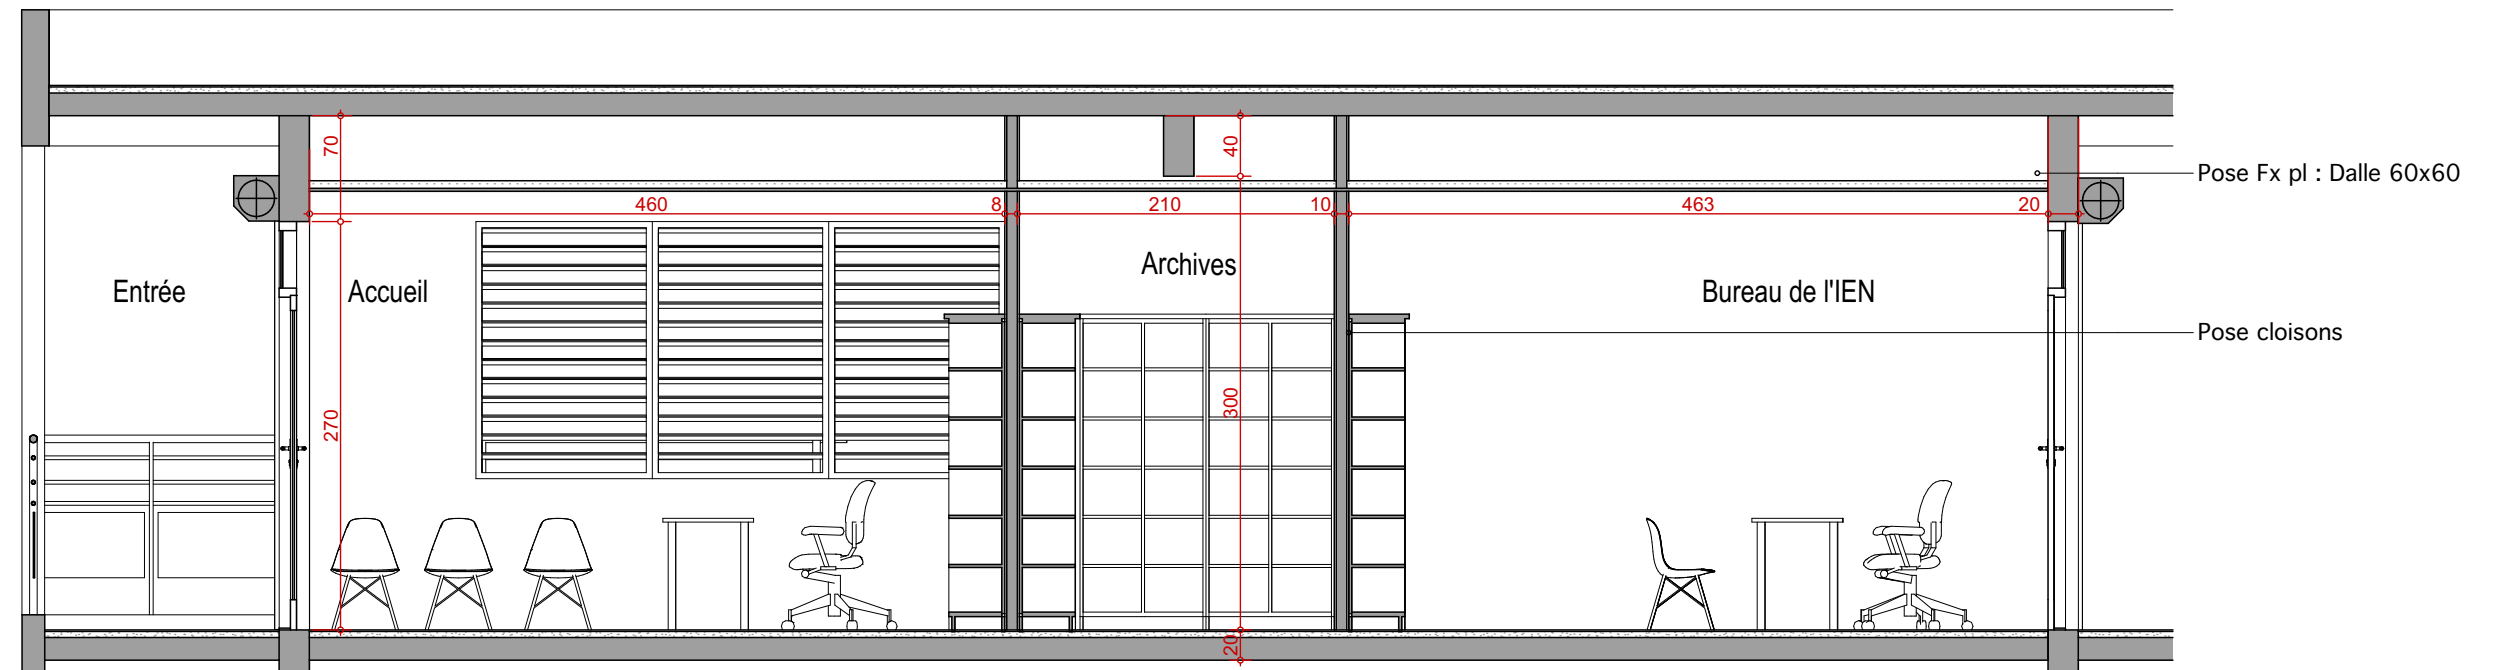




COUPE AA PROJET

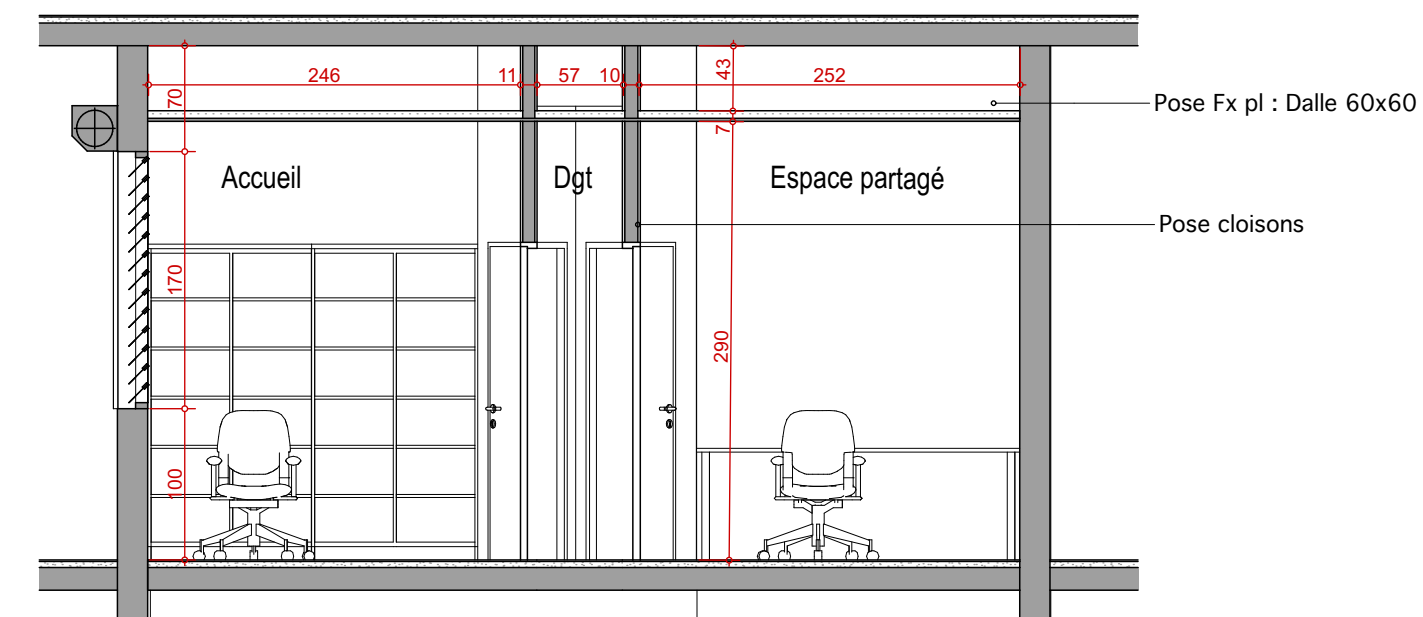

COUPE BB PROJET

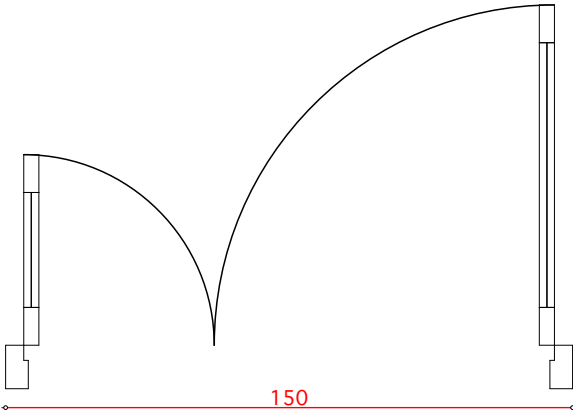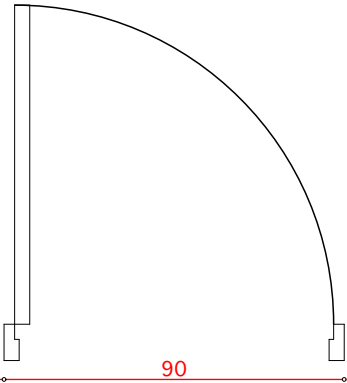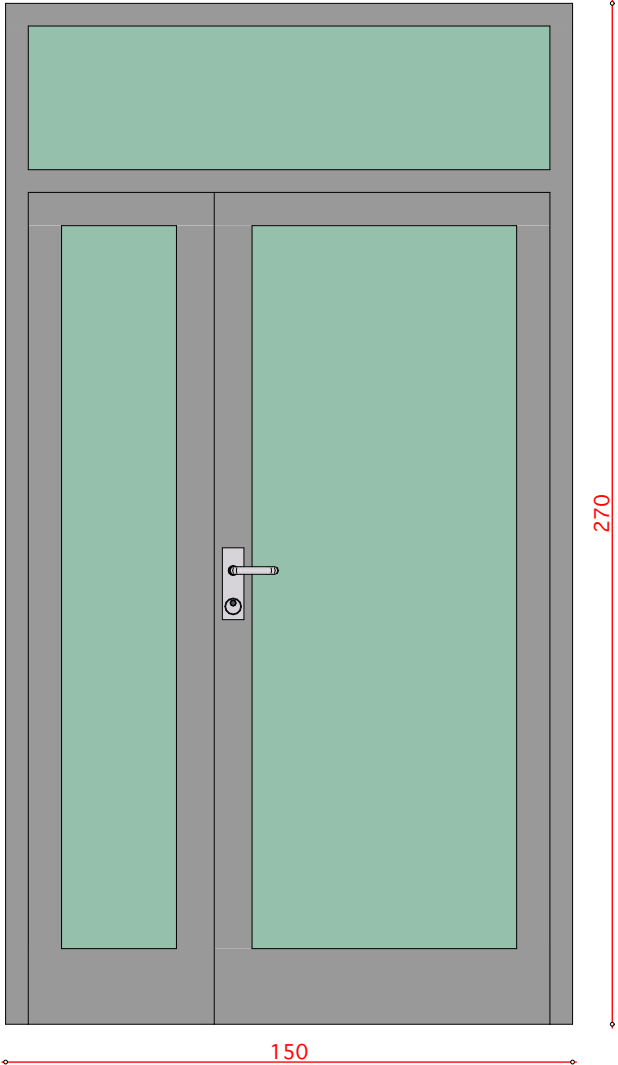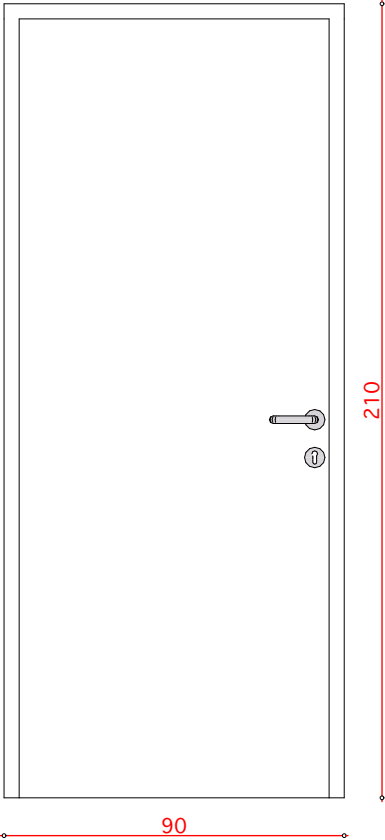

Liste de portes		
ID	Pe1	Pi1
Type de menuiserie	menuiserie exterieur alluminium	Porte interieur type Berkves
Largeur x hauteur	150×270	90×210
Remplissage	Verre clair	Plein
Quantité	2	7
Symbole 2D		
Vue arrière 3D		

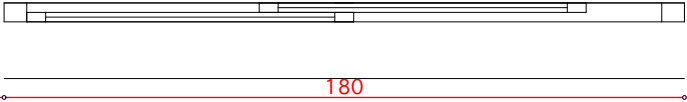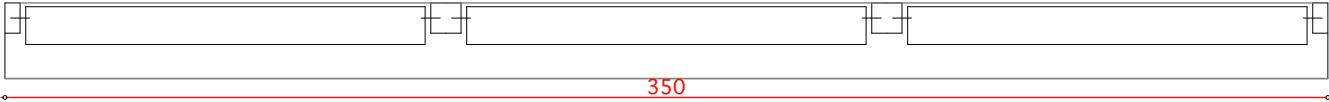ID	CC1	JS1
Type de Menuiserie	Chassis coulissant	Jalousie securit
largeur x hauteur	180×175	350×170
Remplissage	Verre clair	Verre clair
Quantité	2	1
Symbole 2D		
Elévation	