



UMD
BATIMENT MOREAU
ETAGE

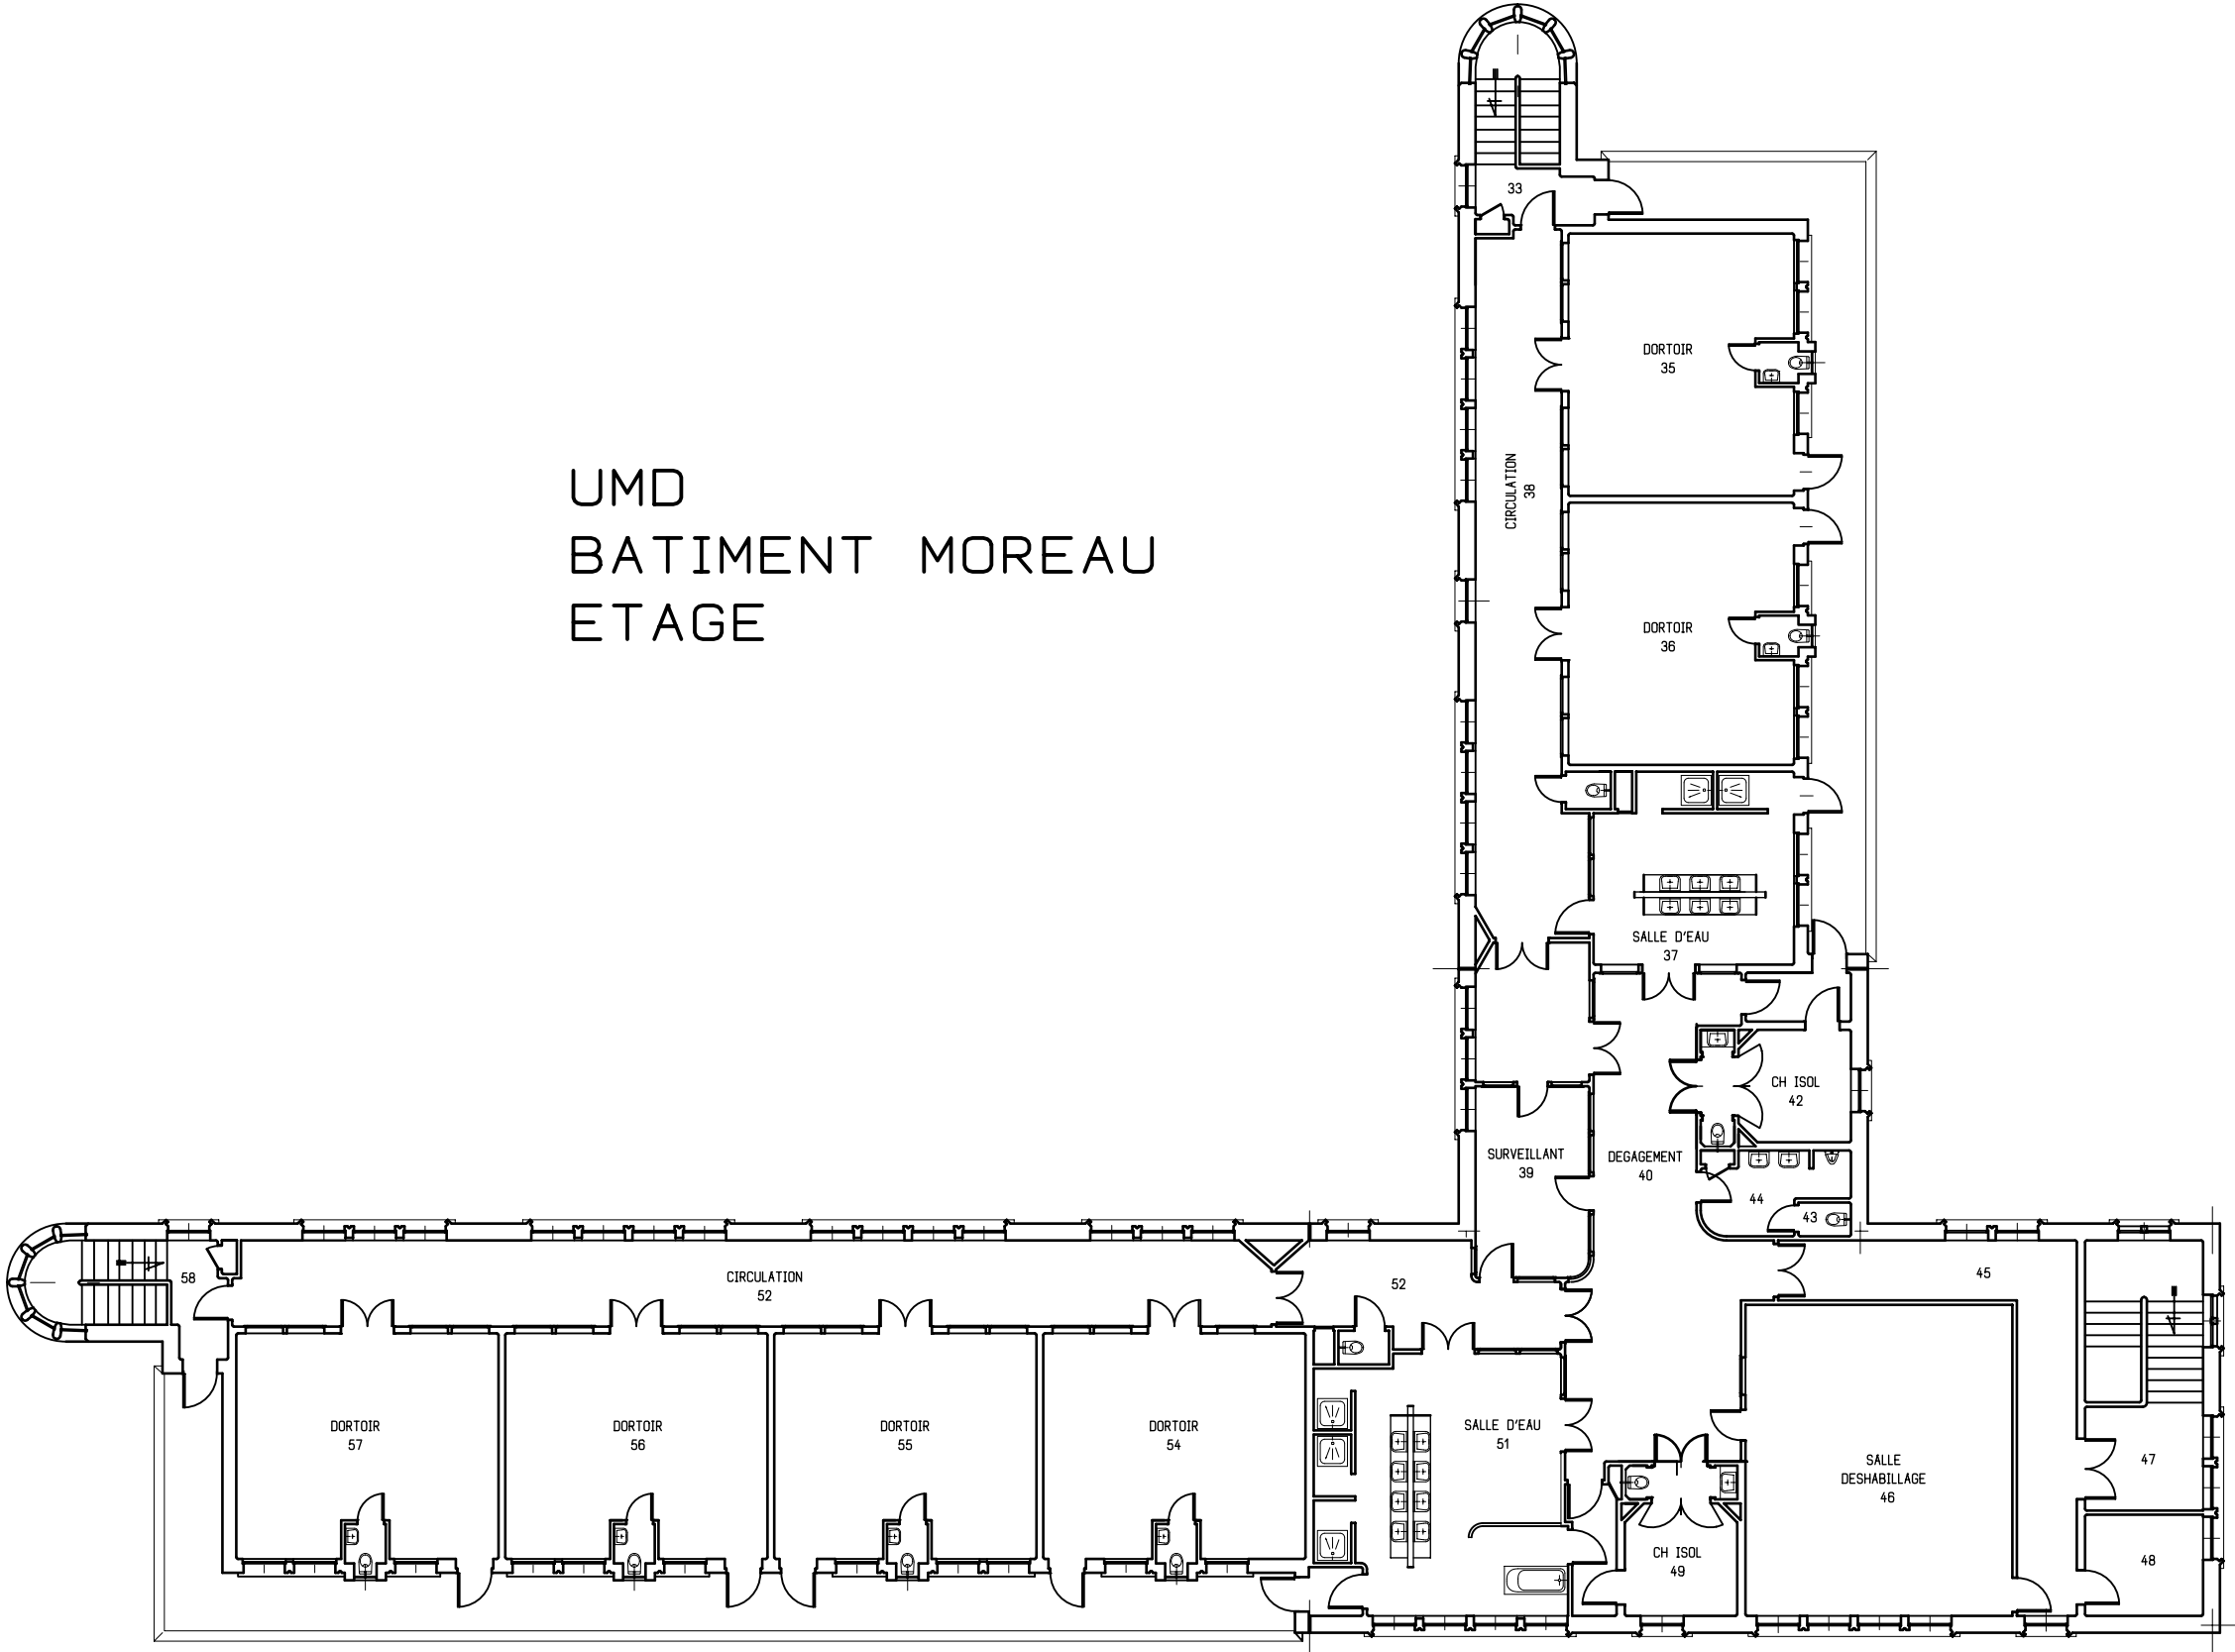



Hospitalisation complète MOREAU

R+ 1

CENTRE HOSPITALIER DE CADILLAC

ETAT DES LIEUX

Réf: D3603-MOR01-1-DA41	Echelle: 1/200	Date: 01/02/12	N° du plan: DA:41	Dessinateur: A.D	VISA: C.D.V
----------------------------	-------------------	-------------------	----------------------	---------------------	----------------