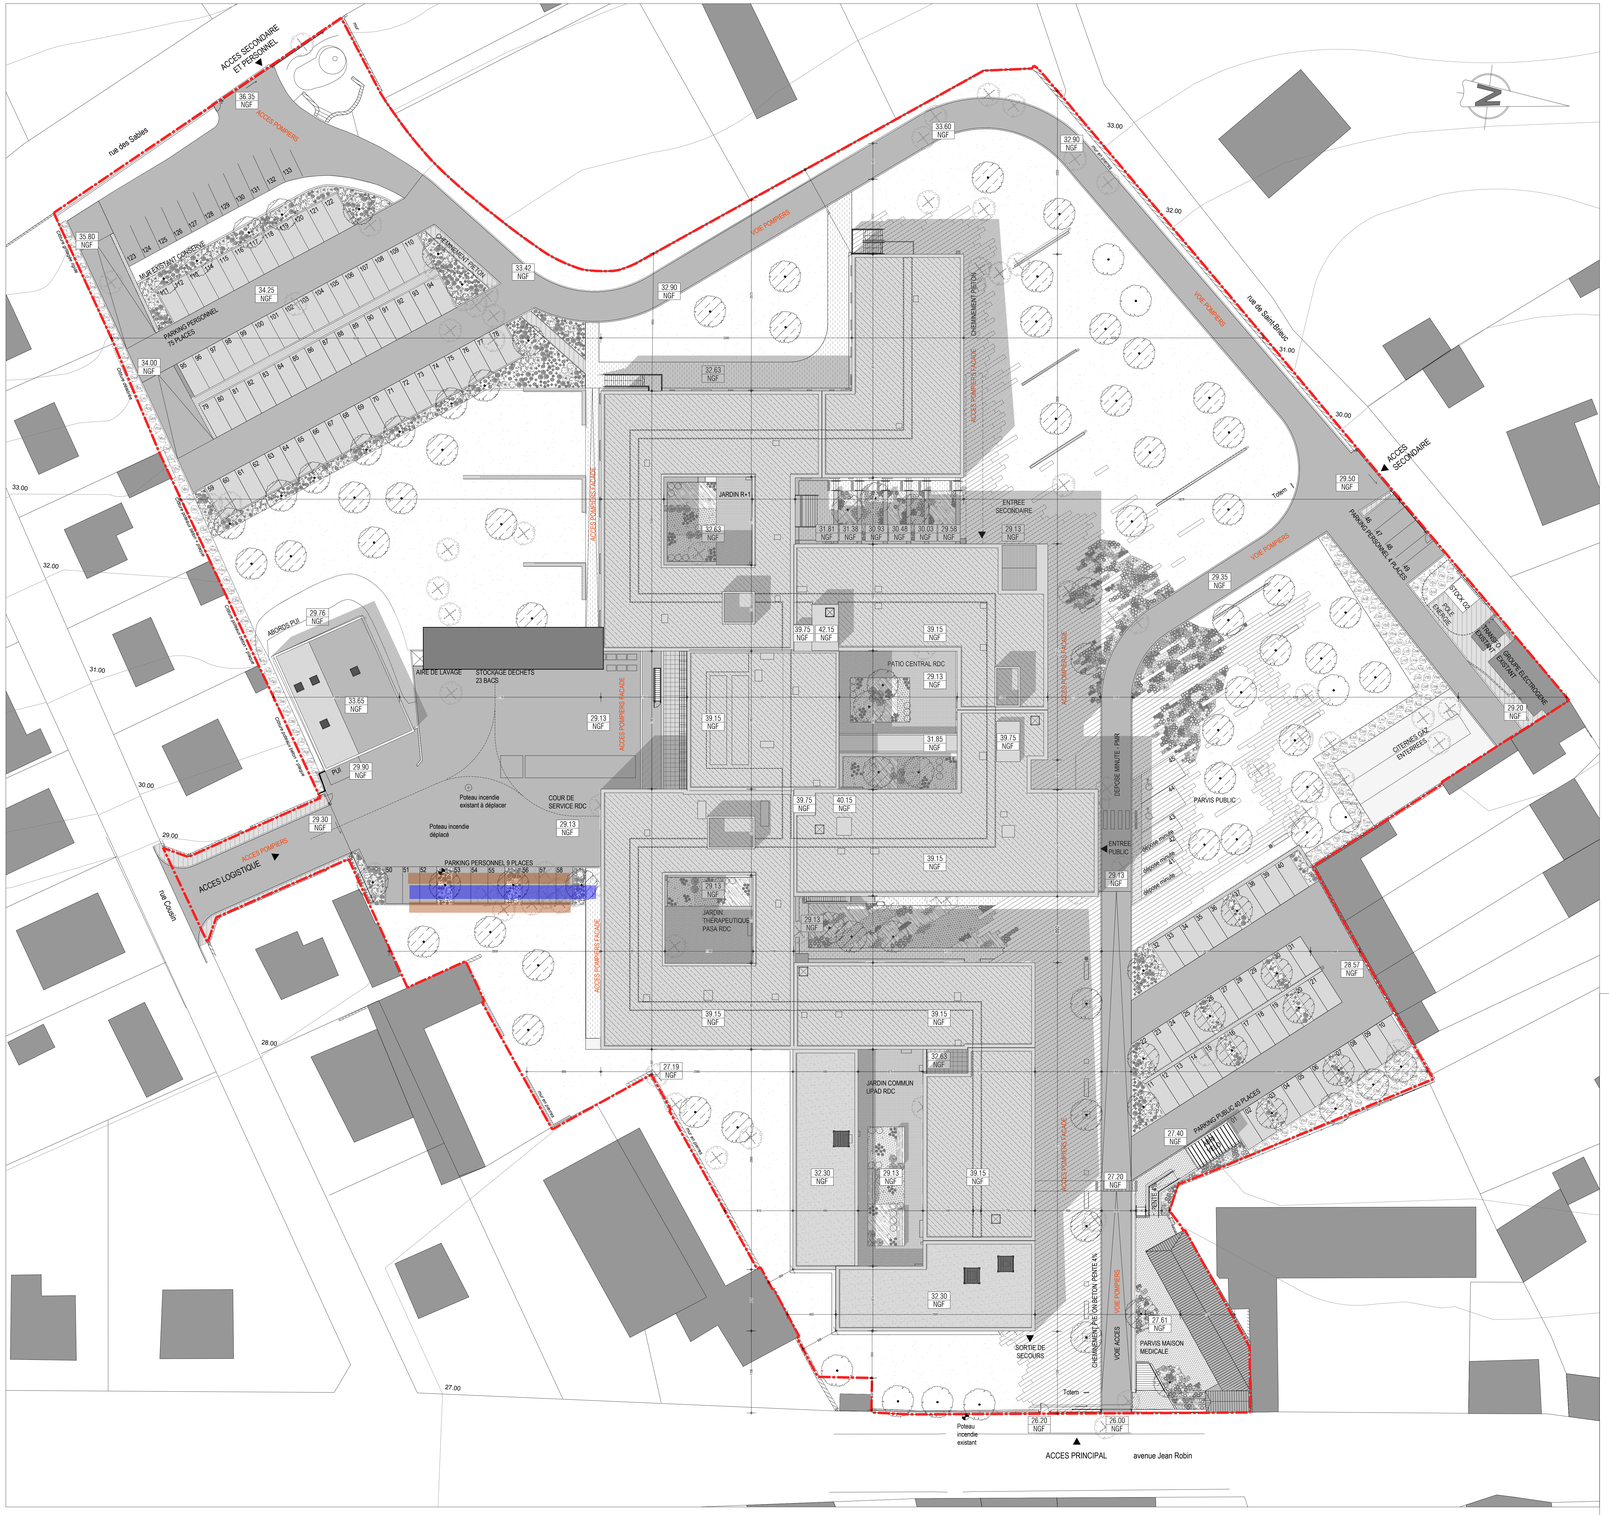

PLAN DE MASSE

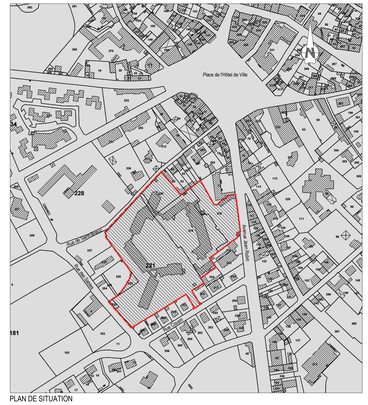

PLAN DE SITUATION

LÉGENDE DES ESPACES VERTS

PLANTATIONS

- Arbre tige ou cépée supprimé (134 U)
- Arbre tige ou cépée planté (94 U)
- Arbre tige ou cépée conservé (8 U)
- Massifs paysagers
- Haie mixte
- Engazonnement

REVETEMENTS DE SOL

- Enrobé véhicule
- Place de stationnement en enrobé coloré
- Enrobé piéton
- Stabilisé
- Dalles béton
- Terrasse pavés béton
- Béton désactivé
- Bande stérile gravillonnée

MOBILIER

- Grille d'arbre
- Gabions
- Banc et assise simple béton
- Corbeille et cendrier
- Bac de plantation en bois
- Abri vélos
- Totem

RECONSTRUCTION DE L'HOPITAL DE LA CORNICHE ANGEVINE A CHALONNES SUR LOIRE

MAITRISE D'OUVRAGE
ANJOU-LOIRE-TERRITOIRE
ARC Boulevard Foch - BP 80110 - 49101 Angers Cedex 02
tél. 02 41 18 21 21
e.maisseu@anjouloireterritoire.fr

ARCHITECTES
LAZO & MURE
21 rue du faubourg Saint Antoine 75011 PARIS
tél. 01 58 19 11 24
agence@lazomure.com

BET - ECONOMISTE
BETOM INGENIERIE
3 rue de Bucarest
44800 SAINT HERBLAIN
tél. 02 40 73 61 64
v.anjou@betom.fr

BUREAU D'ETUDE VRD
BETOM
11 allée du bâtiment
35042 RENNES
tél. 02 99 27 05 05
d.keyzaster@betom.fr

BUREAU D'ETUDES ENVIRONNEMENT
CAP-TERRE REGION
11 allée du bâtiment
35042 RENNES
tél. 02 99 27 65 19
hmpart@cap-terre.com

PAYSAGISTE
CAP-TERRE PAYSAGE
33 avenue des Etats-Unis
78000 Versailles
tél. 01 39 20 62 79
spallart@cap-terre.com

ACOUSTICIEN
IMPEDANCE
33 rue Godot de Mauroy
75009 PARIS
tél. 01 53 30 04 80
m.bernat@impedance.fr

BET - CUISINE
BEGC
101 boulevard Dalby
44000 NANTES
tél. 02 40 29 22 53
w.julien@begc.fr

BUREAU DE CONTROLE
SOCOTEC
172, rue du Château d'Orgemont
B.P. 50206 - 49002 ANGERS Cedex 01
tél. 02 41 66 67 00
jean-maurice.guillet@socotec.com

CVC
CABINET GOUSSET
29 rue Gustave Monnier
49000 ANGERS
tél. 02 41 25 33 50
xavier.brandicourt@gousset

Date : SEPTEMBRE-2017 | Fichier : CHA-DCE-PLANS | Ech : 1/250

PLAN MASSE — A01

Date	Modification

DCE