




AA'

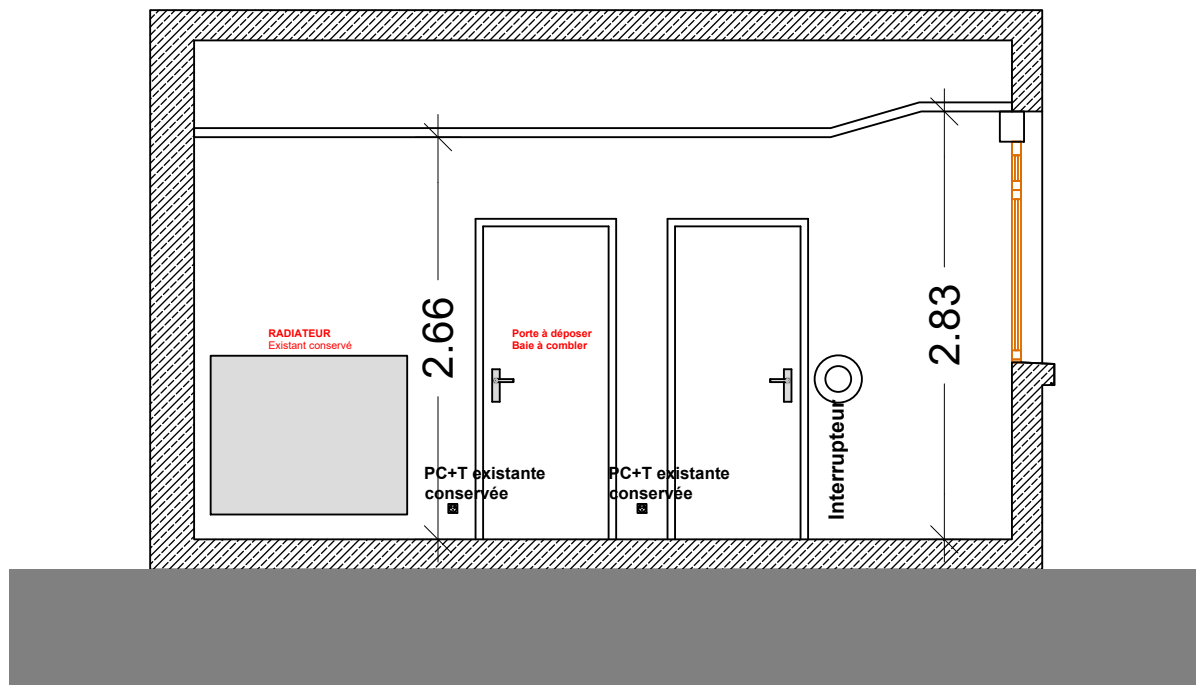

DD'

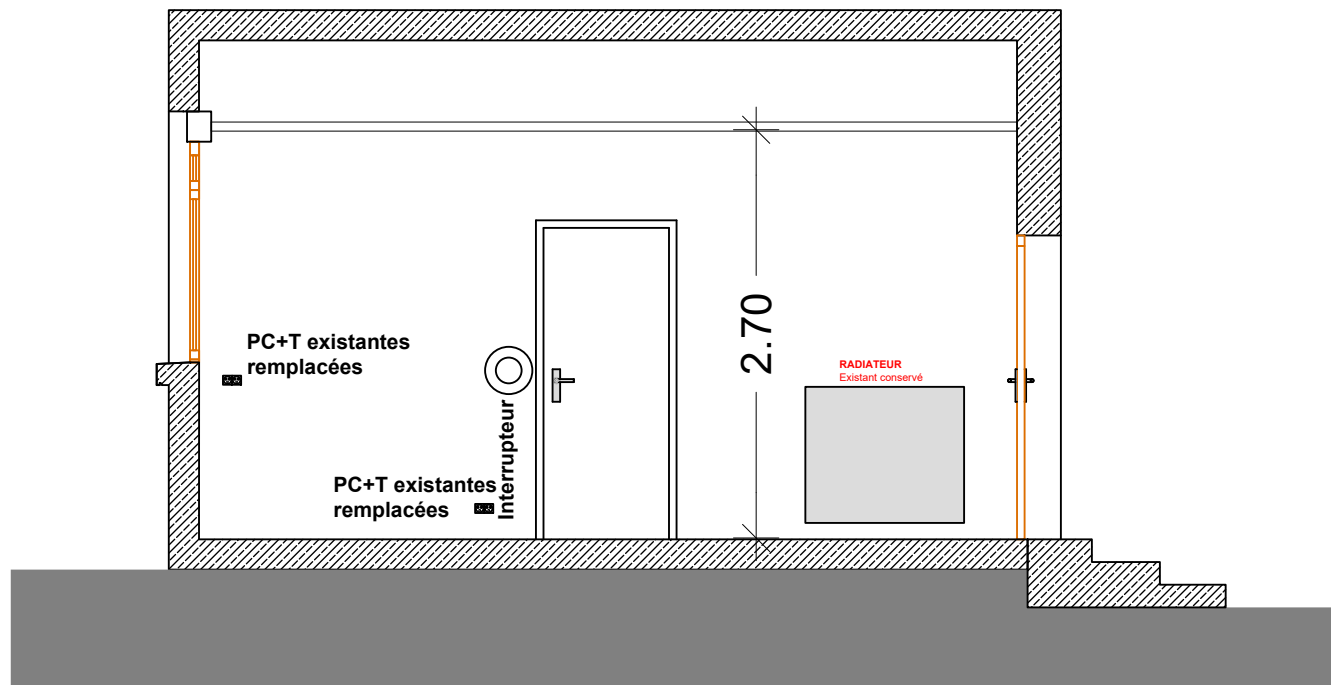

CC'

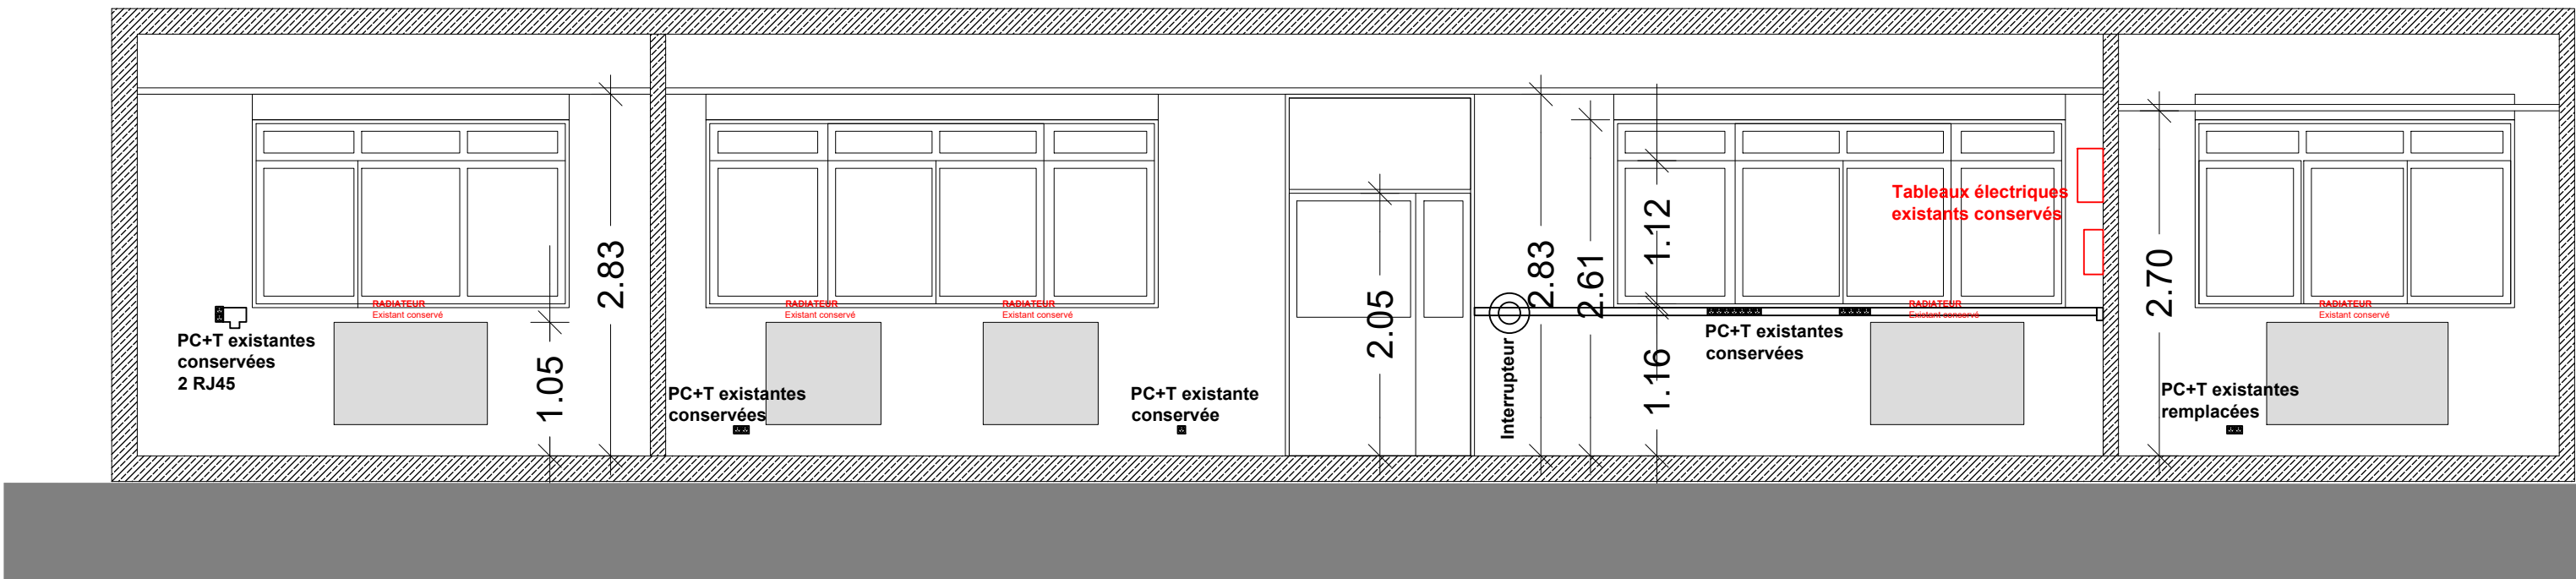

BB'

PROJET DE MODIFICATION DE L'ESPACE LABORATOIRE
DU CER EN ESPACE DE TRAVAIL COLLABORATIF



MAITRE D'OUVRAGE
CERMA NORMANDIE
10 chemin de la poudrière
76120 Le Grand Quevilly
tel: 02 35 68 81 00



MAITRE D'OEUVRE

ENTREPRISE

Lot concerné:

PHASE

DCE

TYPE DE PLAN

COUPES EXISTANTES AA'/BB'/CC'/DD'

ECHELLE

1/50

DATE

12.11.25

MODIFICATIONS

N° Plan

INDICE

INDICE	DATE	OBJET

001

0