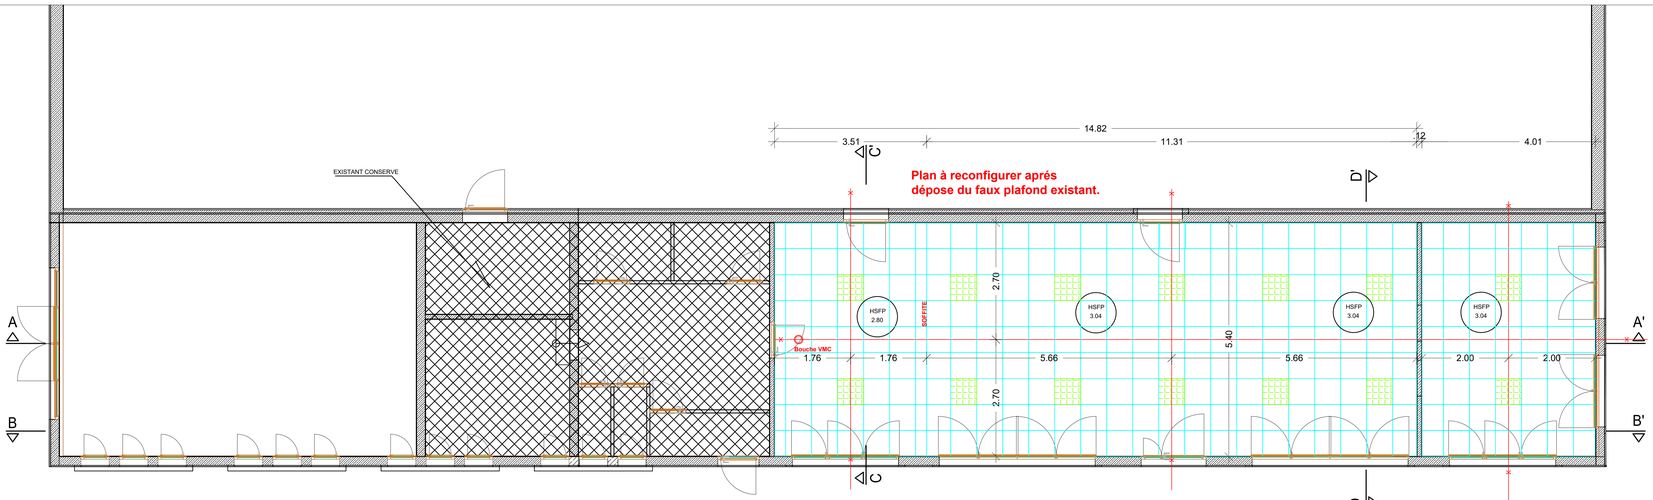

PROJET DE MODIFICATION DE L'ESPACE LABORATOIRE DU CER EN ESPACE DE TRAVAIL COLLABORATIF

MAITRE D'OUVRAGE
CEREMA NORMANDIE
10 chemin de la poudrière
76120 Le Grand Quevilly
tel: 02 35 68 81 00

MAITRE D'OEUVRE
Joyce Minier, Architecte HMONP
Cerema DtercN
Département Géosciences et infrastructure
mail: joyce.minier@cerema.fr

ENTREPRISE

Lot concerné:

PHASE

DCE

TYPE DE PLAN	ECHELLE	DATE
PLAN FAUX PLAFOND	1/50	23.01.2025

MODIFICATIONS			N° Plan	INDICE
INDICE	DATE	OBJET		
			004	0