




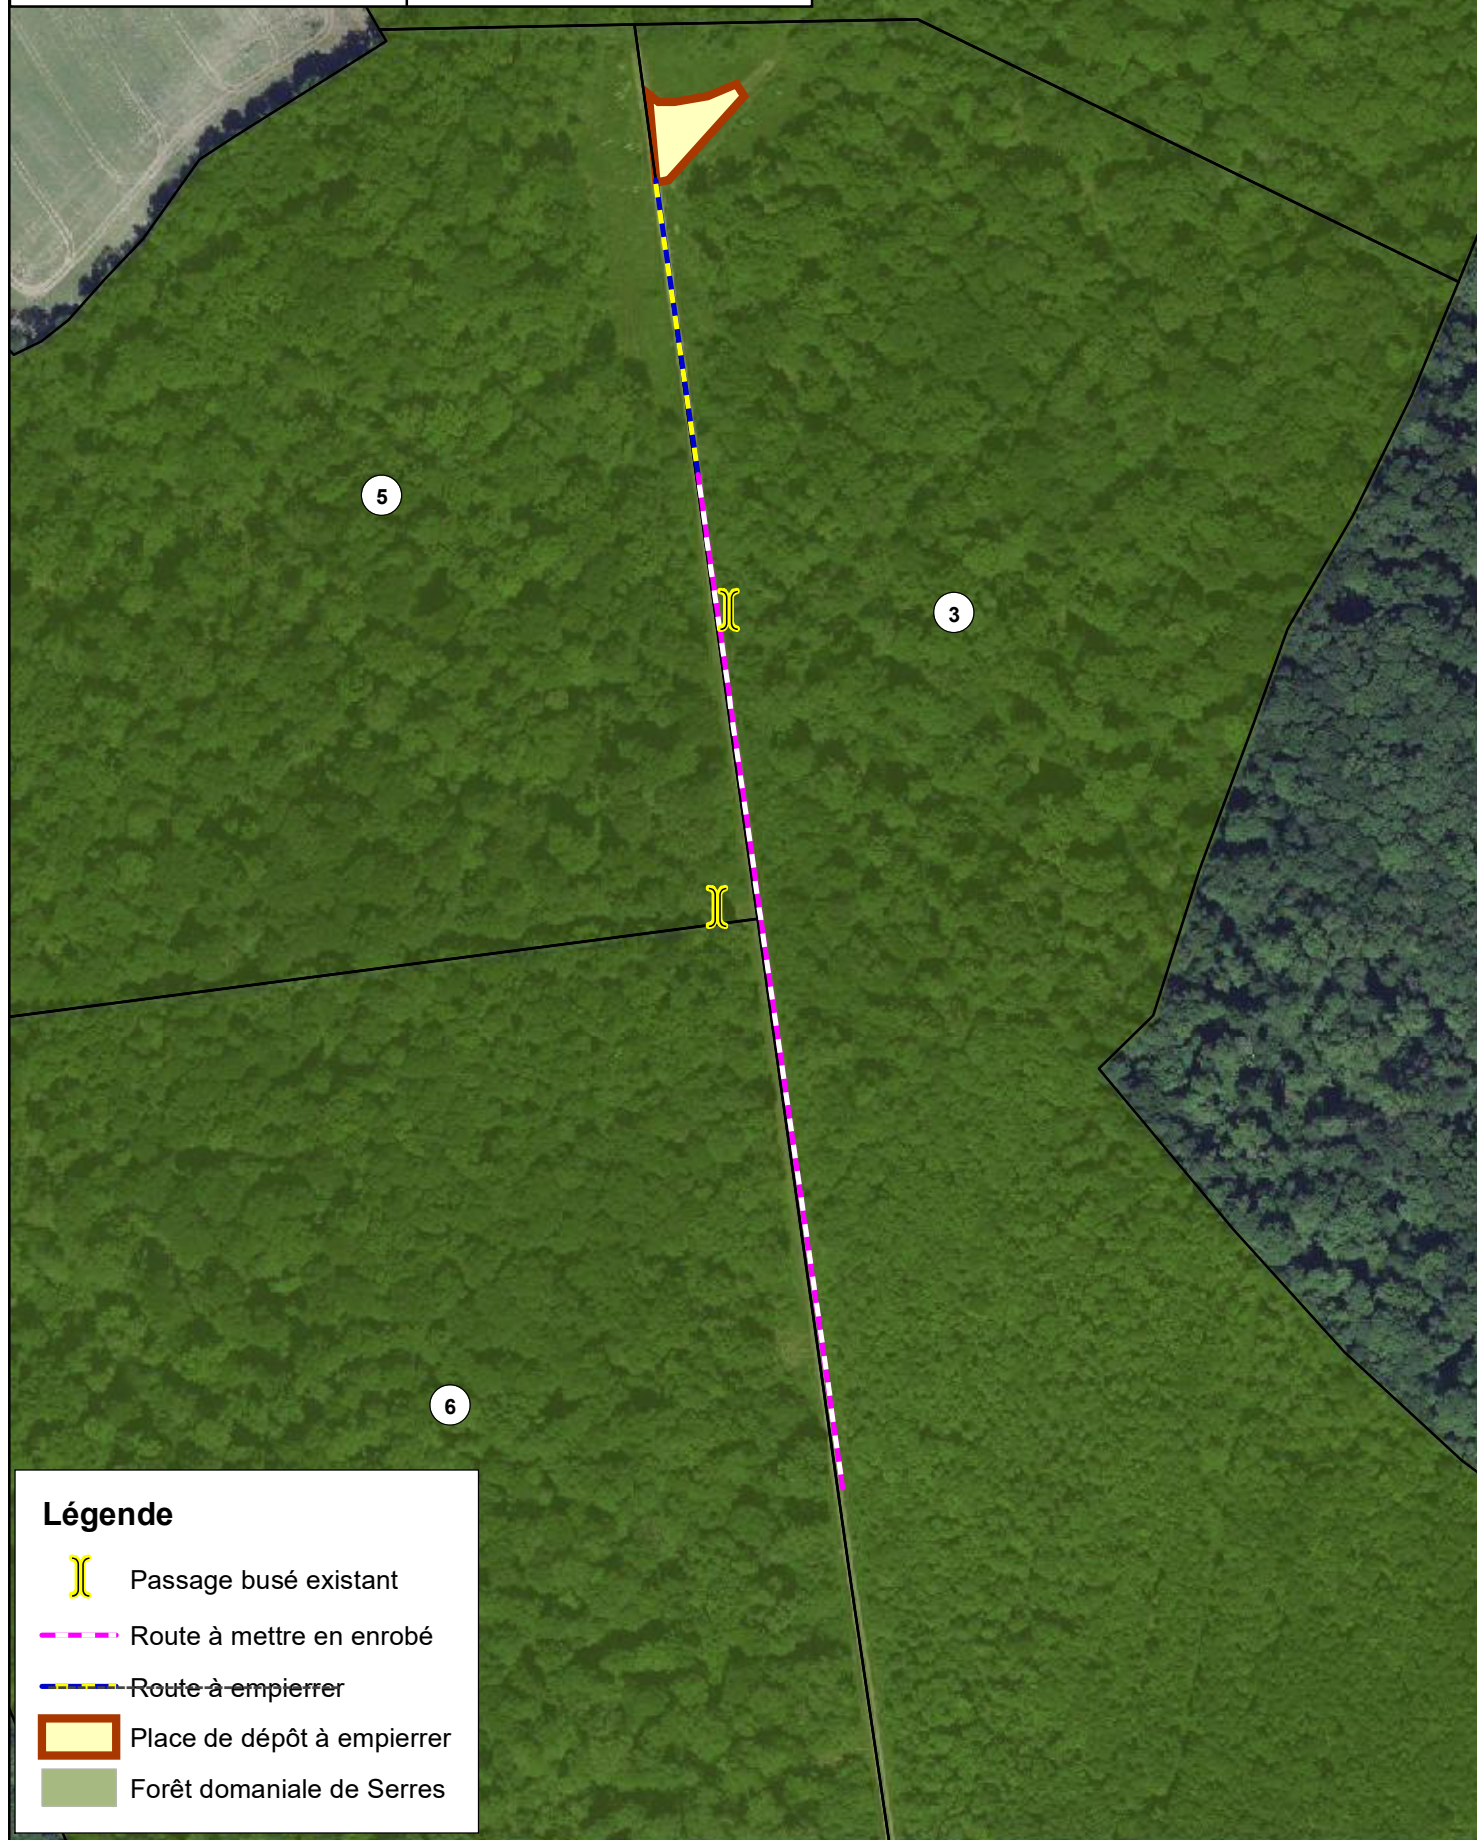


Réfection de 2 tronçons : 1 à 'enrober et le second à empiererrer  
et une place de dépôt à empiererrer

Plan établi en 2026

Echelle: 1/ 2 500



### Légende

-  Passage busé existant
-  Route à mettre en enrobé
-  Route à empiererrer
-  Place de dépôt à empiererrer
-  Forêt domaniale de Serres