


REFECTION PLACE DE DEPOT



P74 75 FD BRIDE

Auteur : CHESNEAU Gilles

12/09/2025

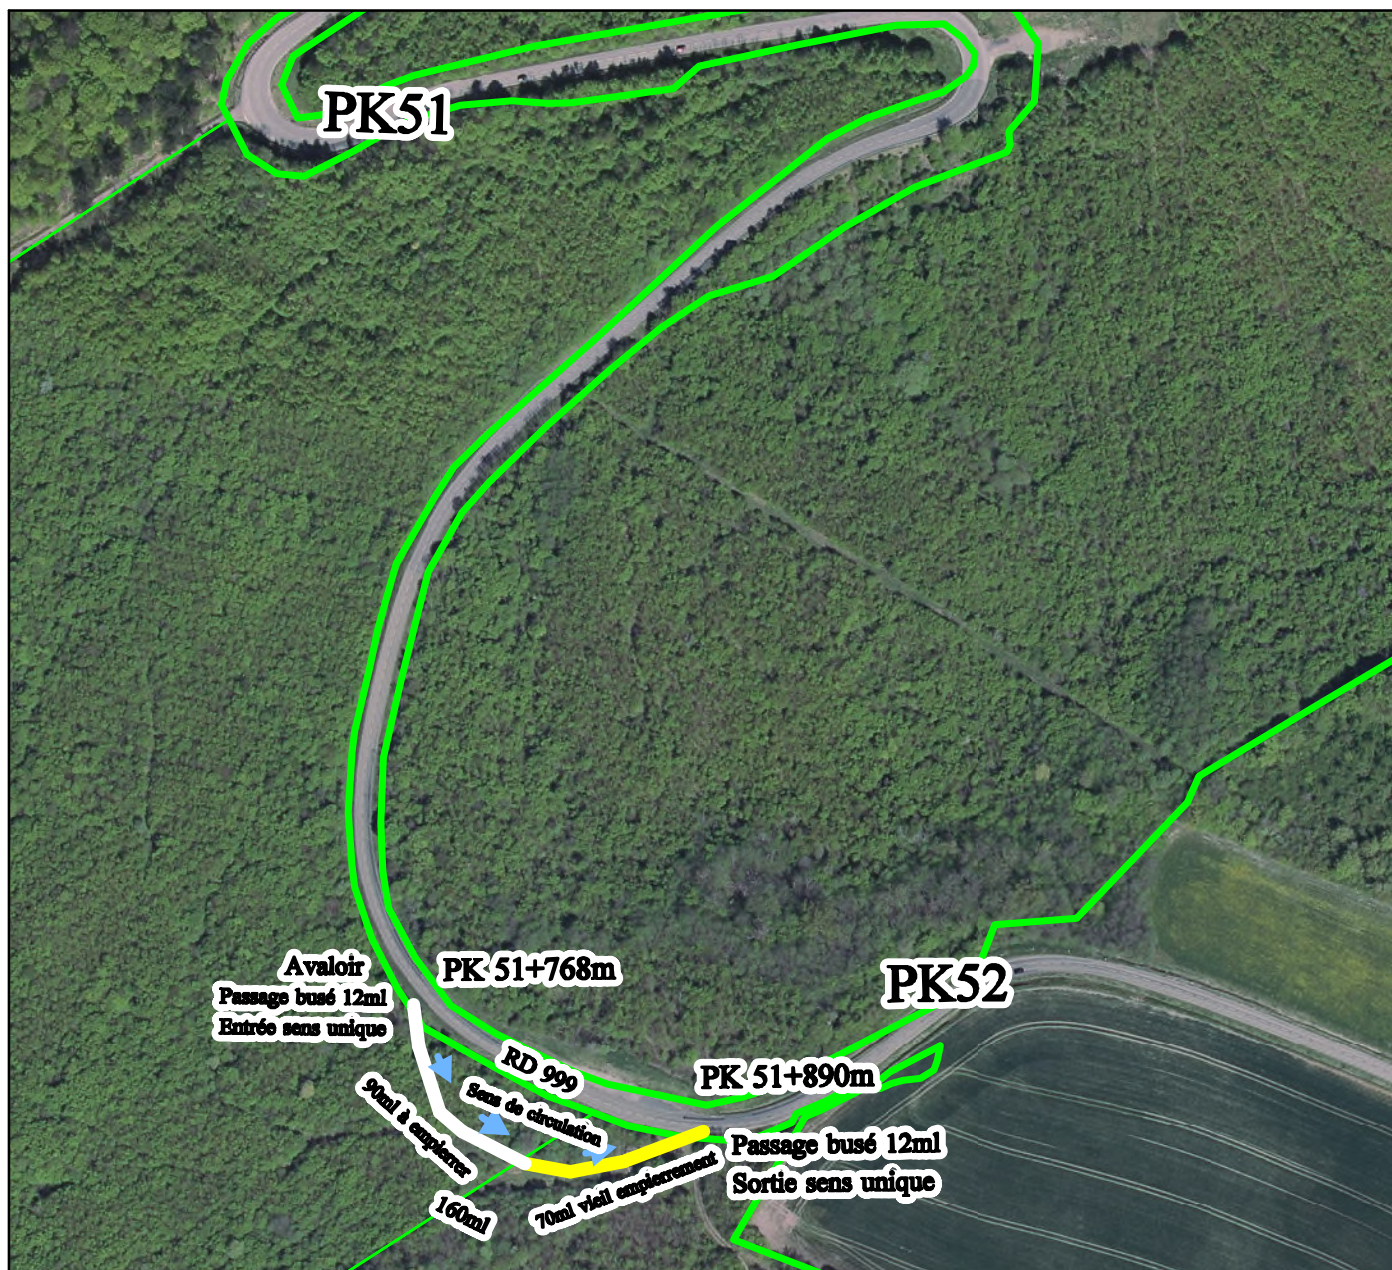


- Forêt
- Parcelle Forestière

Commentaires

Prolongation empiétement
avec 2eme sortie sur rd 999



Echelle : 1 : 3000

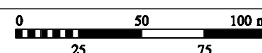

© IGN / ONF Toute reproduction interdite