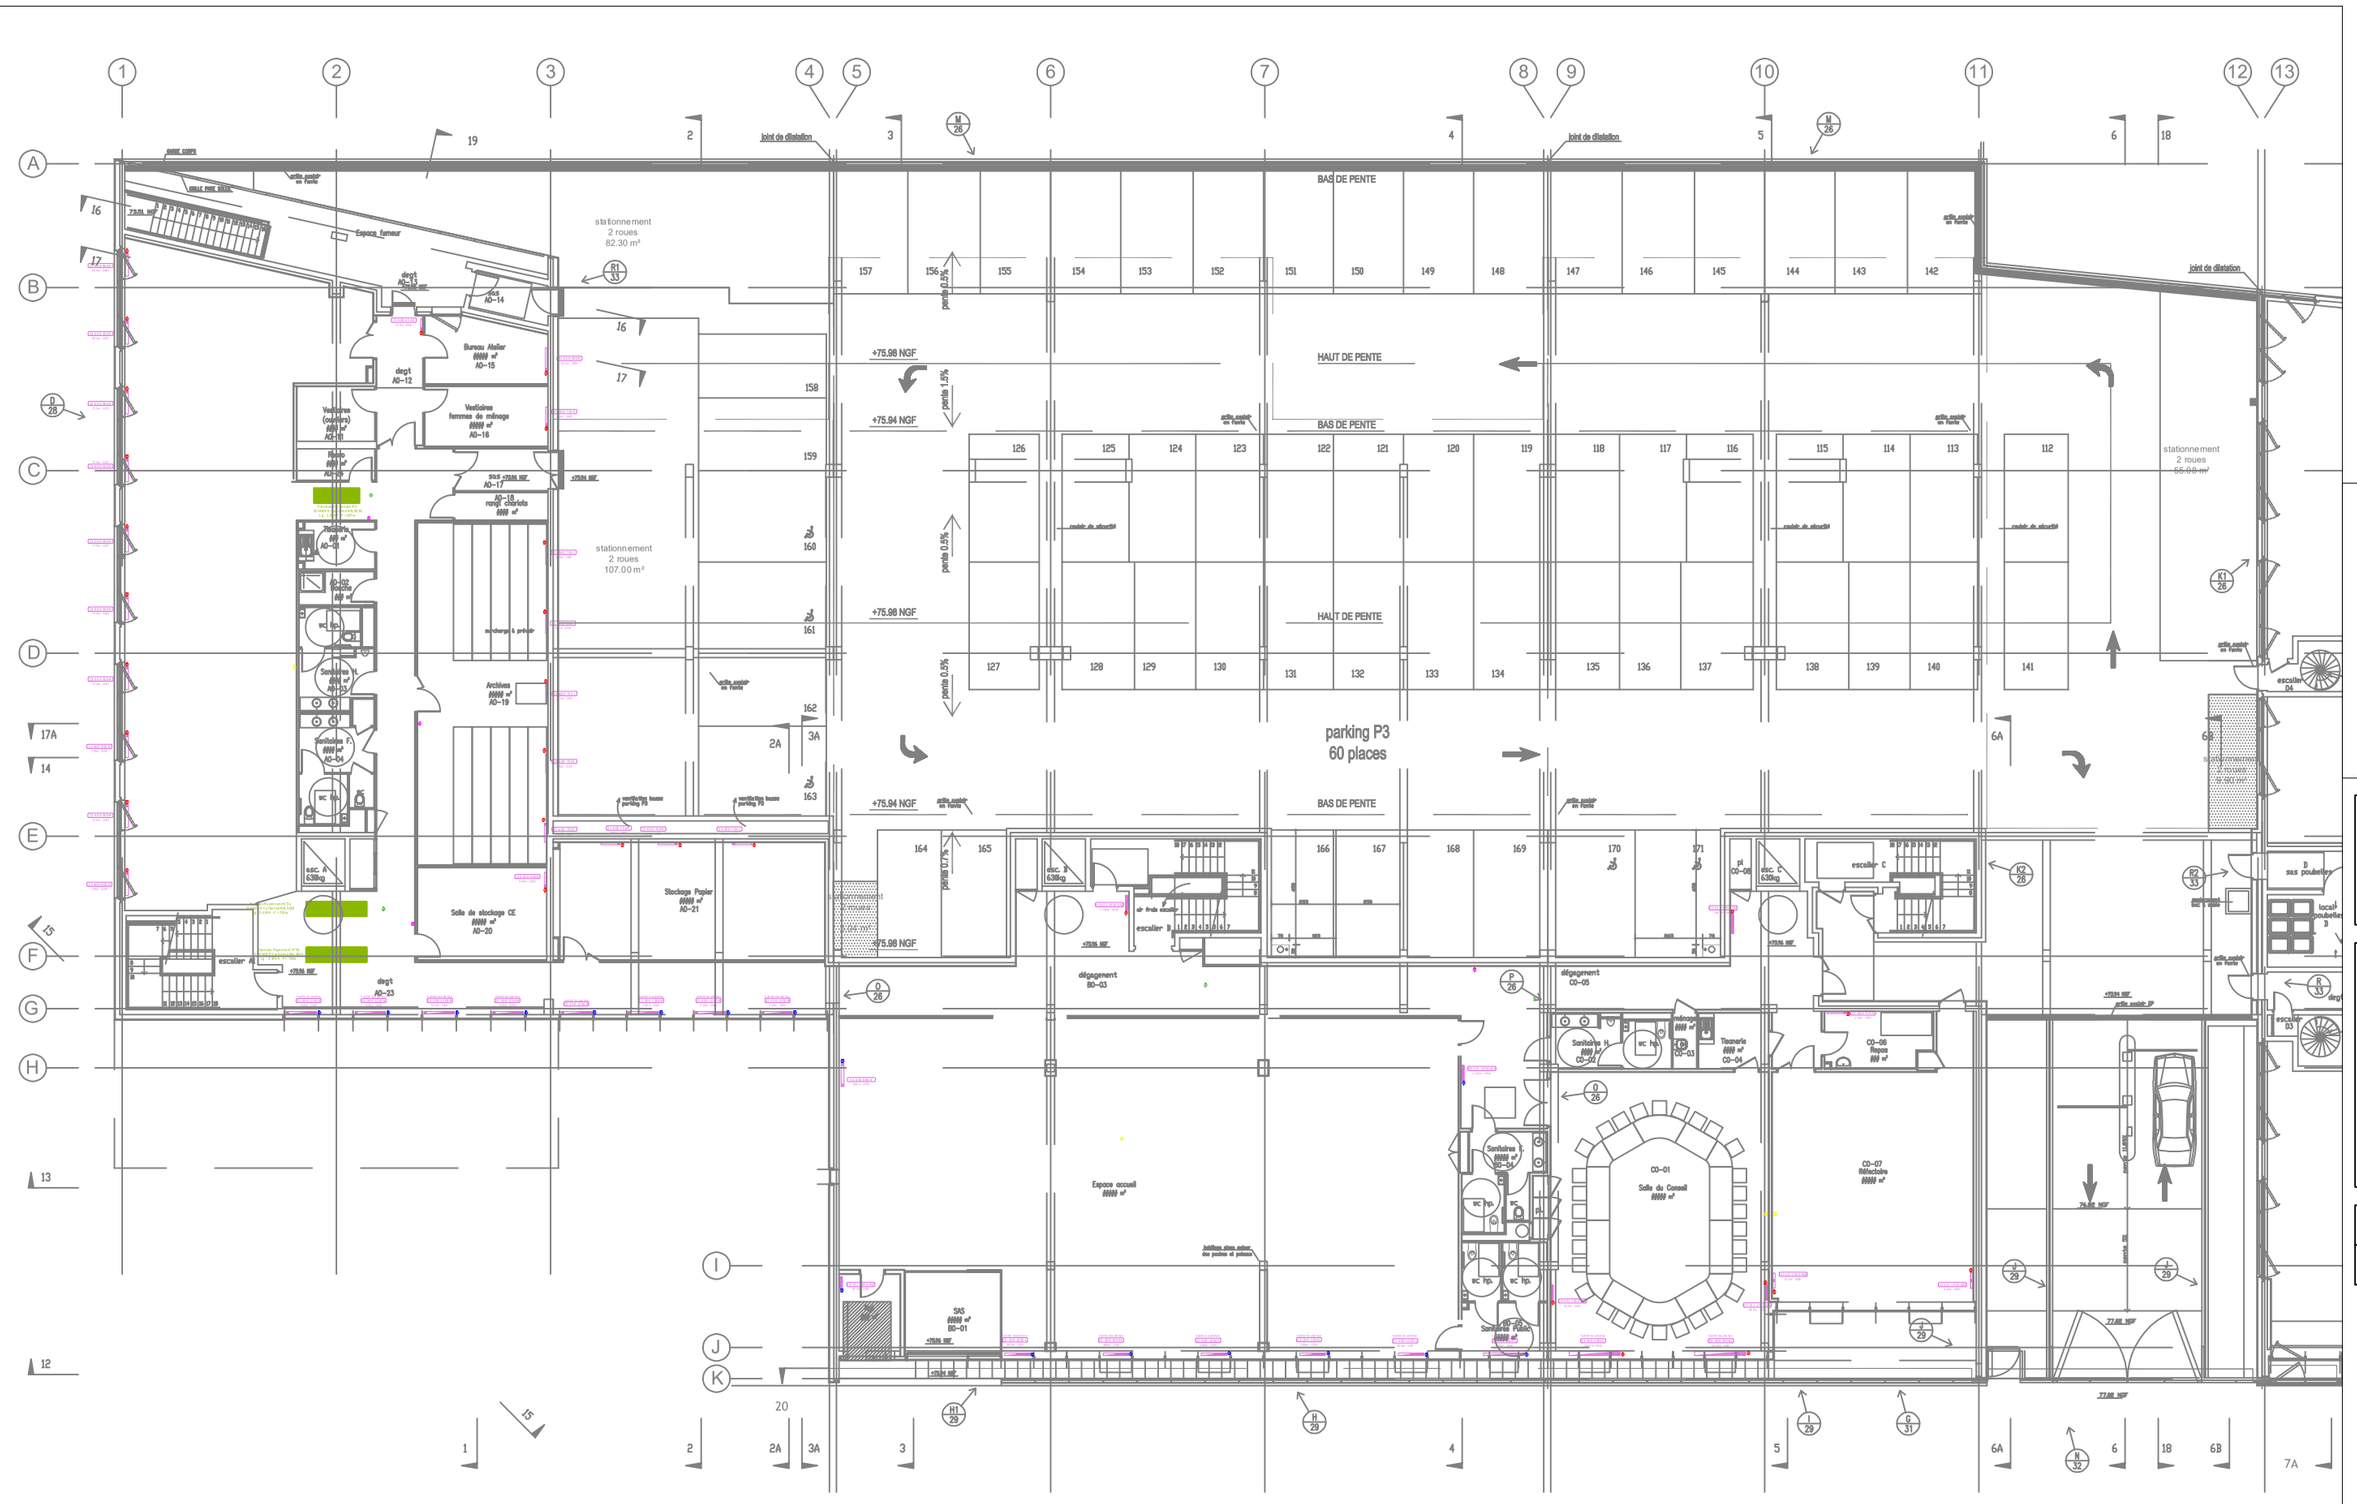

Légendes

- Robinet thermostatique à pile
- Robinet thermostatique manuel
- Vanne 2 voies motorisée en plafond
- Sonde de température et de CO2
- Sonde de température
- Sonde de température et d'hygrométrie

INSTALLATION DE PANNEAUX SOLAIRES PHOTOVOLTAÏQUES ET D'UNE GTB

CAF DE VENDÉE

RDC

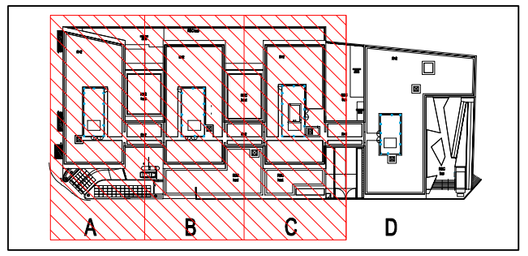

Maîtrise d'ouvrage
CAF de Vendée
100, rue Amaury Jousselin
85 000 cedex Roche Sur Yon

Maîtrise d'oeuvre
aka joule
Parc d'Activités Paul Paris - 44450 Saint Hilaire
T : 02 40 53 20 61
mail : info@akajoule.com

PLAN D'IMPLANTATION CHAUFFAGE

aka joule

Indice	Date	Modifications	Dess
A	22/01/2026	Création	JR

DATE : JANVIER 2026 | Ech : 1/10

PRO-DCE | CH - 01