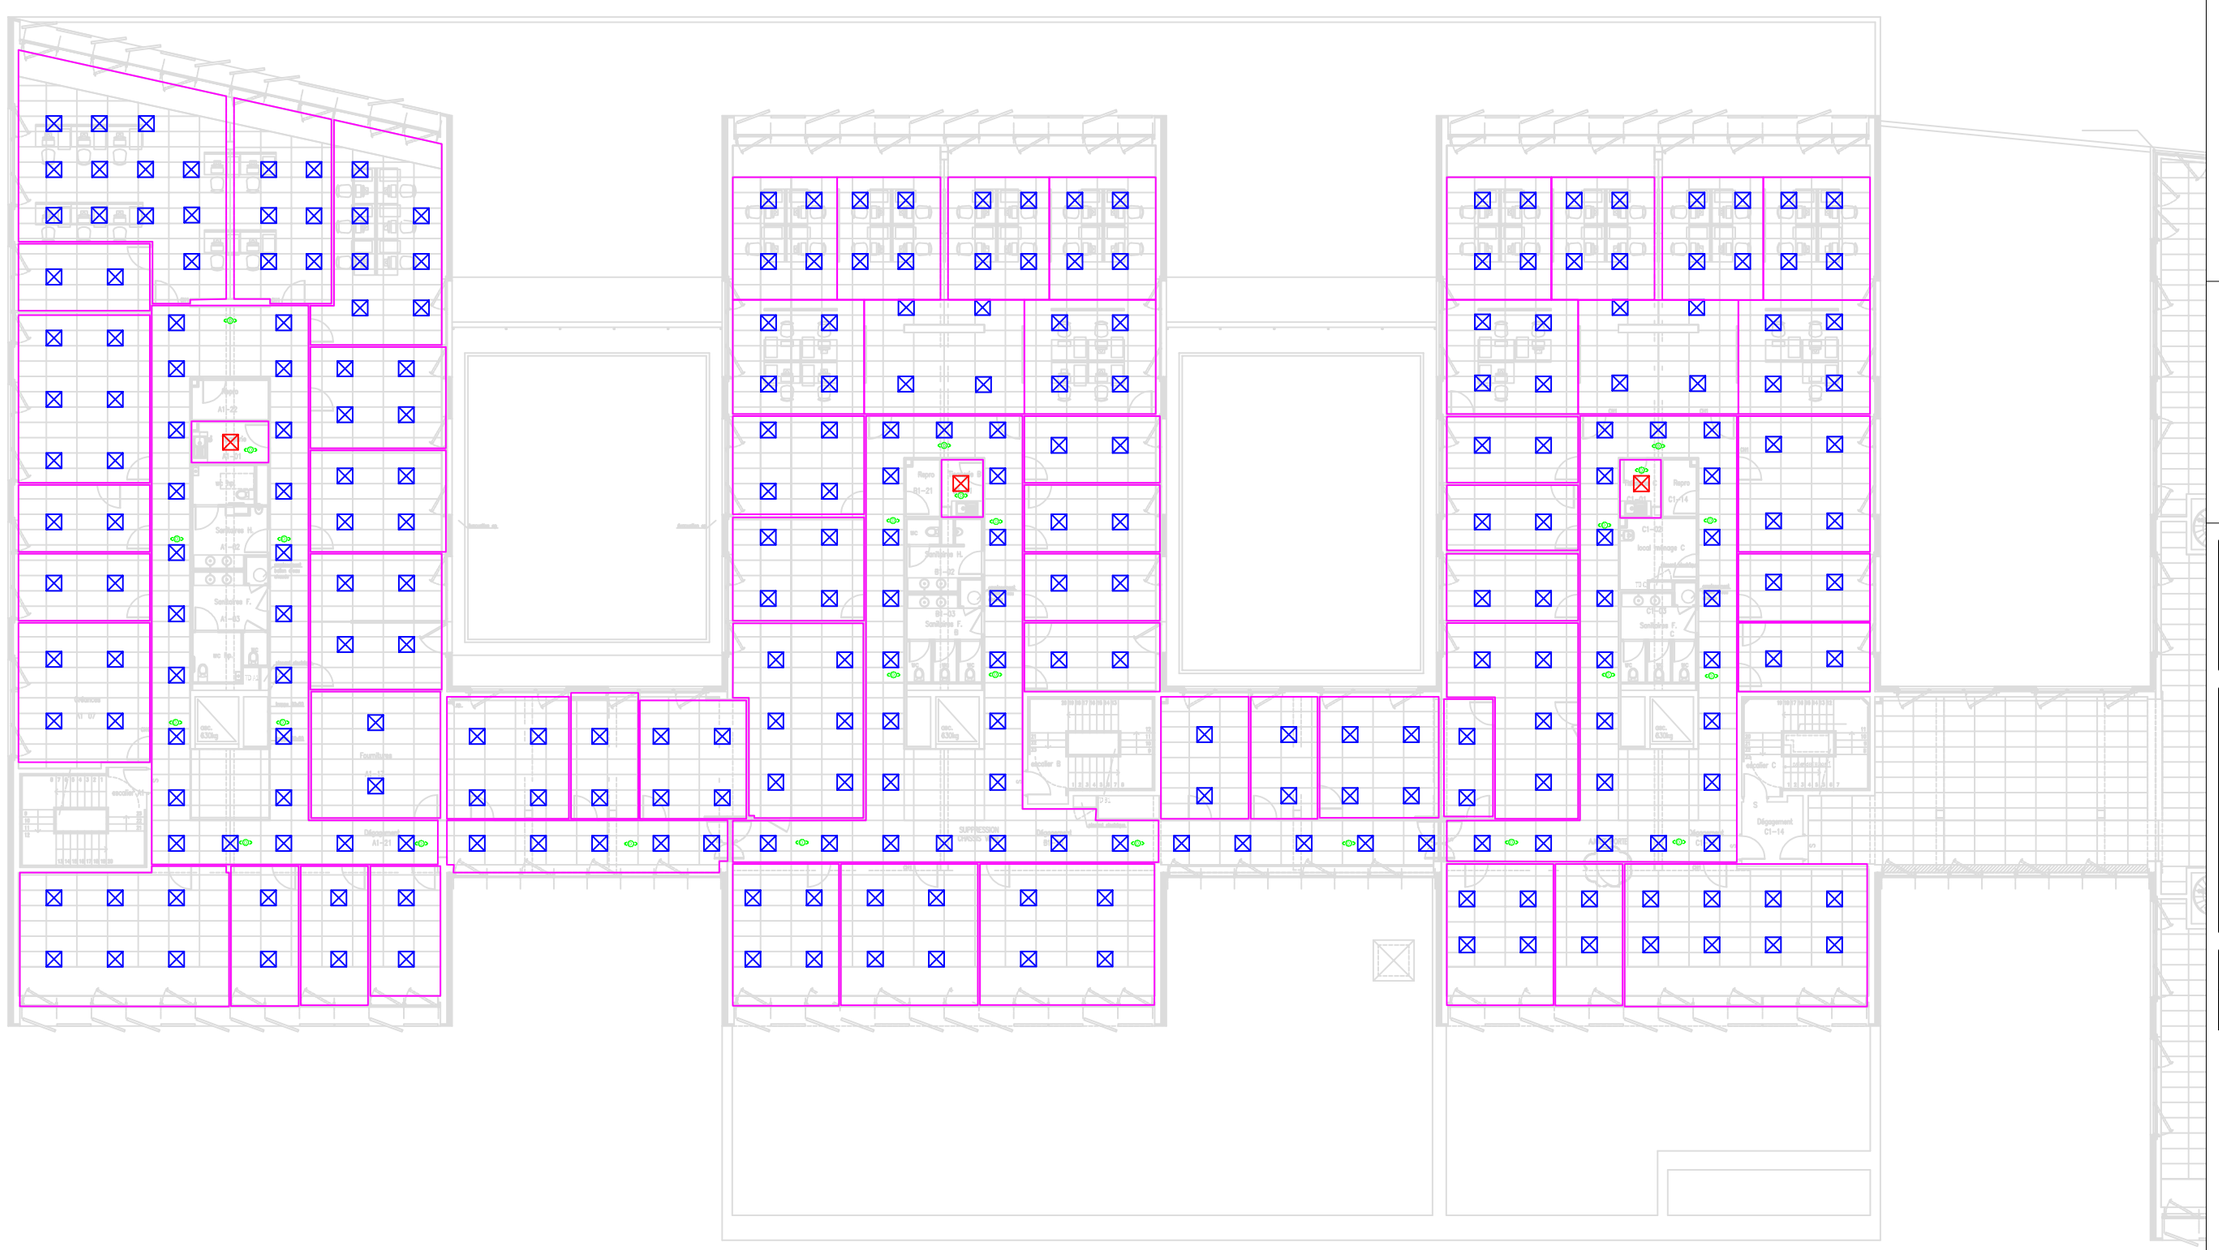

Légendes

- Détecteur de présence
- Dalle LED sur plafond dalle
- Dalle LED en saillie
- Zone d'éclairage

INSTALLATION DE PANNEAUX SOLAIRES PHOTOVOLTAÏQUES ET D'UNE GTB

CAF DE VENDÉE

R+1

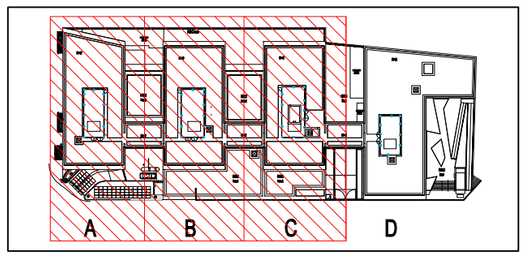

Maîtrise d'ouvrage
CAF de Vendée
130 Boulevard Louis Blanc
85 000 La Roche Sur Yon

Maîtrise d'oeuvre
akajoule
10 Boulevard Rio Parc, 44000 Saint Nazaire
T. 02 40 53 84 81
mail: info@akajoule.com

PLAN DE RELAMPING

akajoule

Indice	Date	Modifications	Dess
A	2.201.0026	Création	JR

DATE : JANVIER 2026 | Ech : 1/10

PRO-DCE | EC - 02