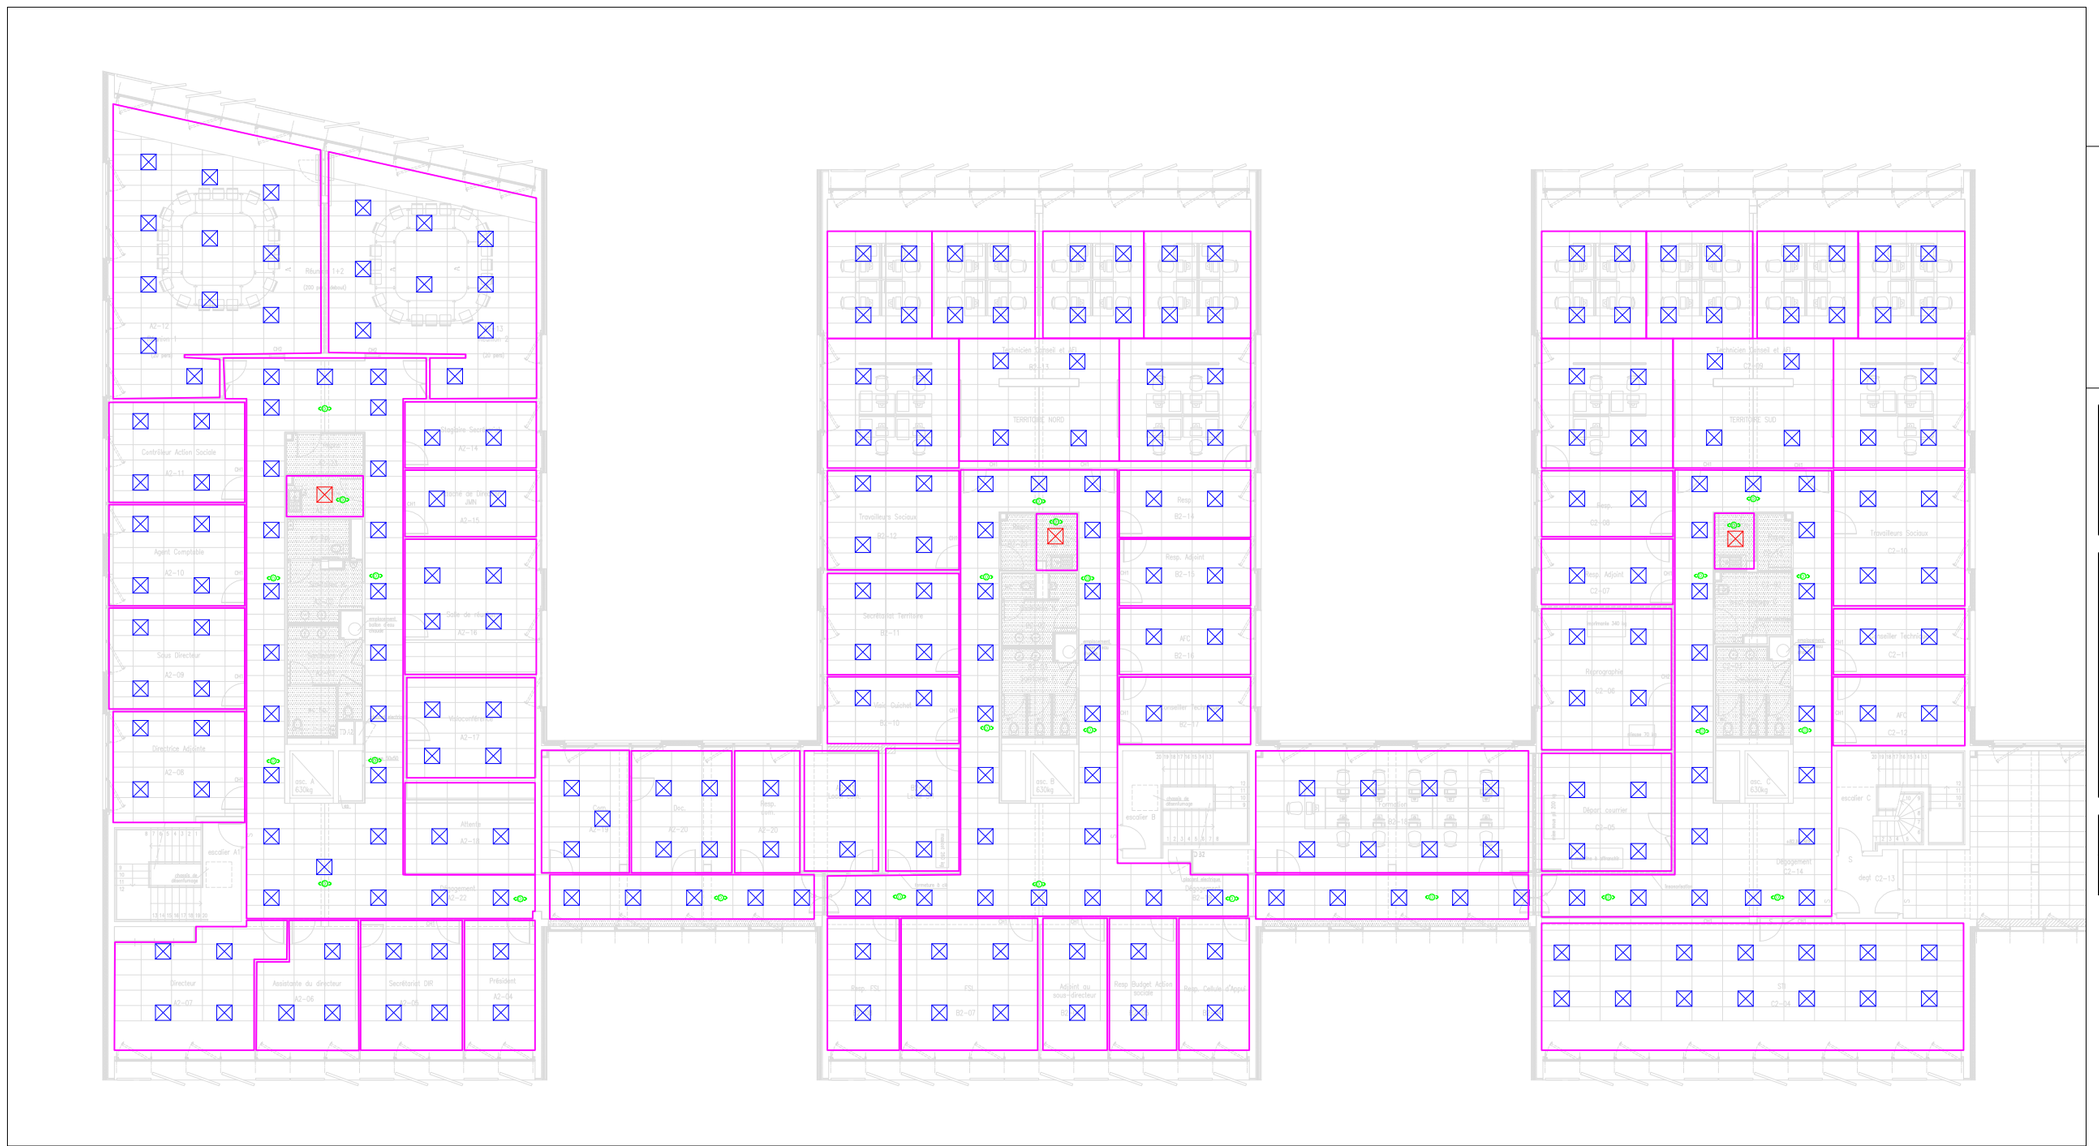

Légendes

- Détecteur de présence
- Dalle LED sur plafond dalle
- Dalle LED en saillie
- Zone d'éclairage

INSTALLATION DE PANNEAUX SOLAIRES PHOTOVOLTAÏQUES ET D'UNE GTB

CAF DE VENDÉE

R+2

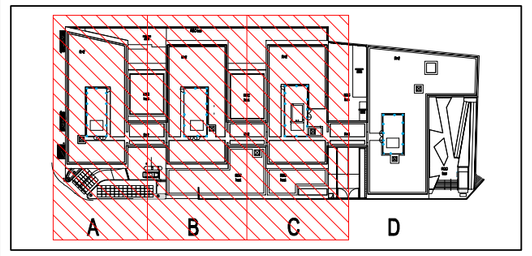


**Maîtrise d'ouvrage**
CAF de Vendée
Rue Maréchal Foch
85 000 La Roche Sur Yon

**Maîtrise d'œuvre**
AKJOULE
Parc d'activités Pau Pharo - 64000 Saint Hilaire
T : 05 40 00 08 41
mail : info@akjoules.com

PLAN DE RELAMPING

akjoule

| Indice | Date | Modifications | Dess |
|---|---|---|---|
| A | 22/01/2026 | Diffusion | JF |

DATE : JANVIER 2026 | Ech : 1/10

PRO-DCE | EC - 03