


- bande de propriété
- GD : Gestion différenciée
- P : pelouse
- T : talus
- : massifs et rosiers
- : ajonc et genêt à raser 1 fois tous les 4 ans puis entretien
- haies variées
- : arbuste
- mur et grille
- haie conifère

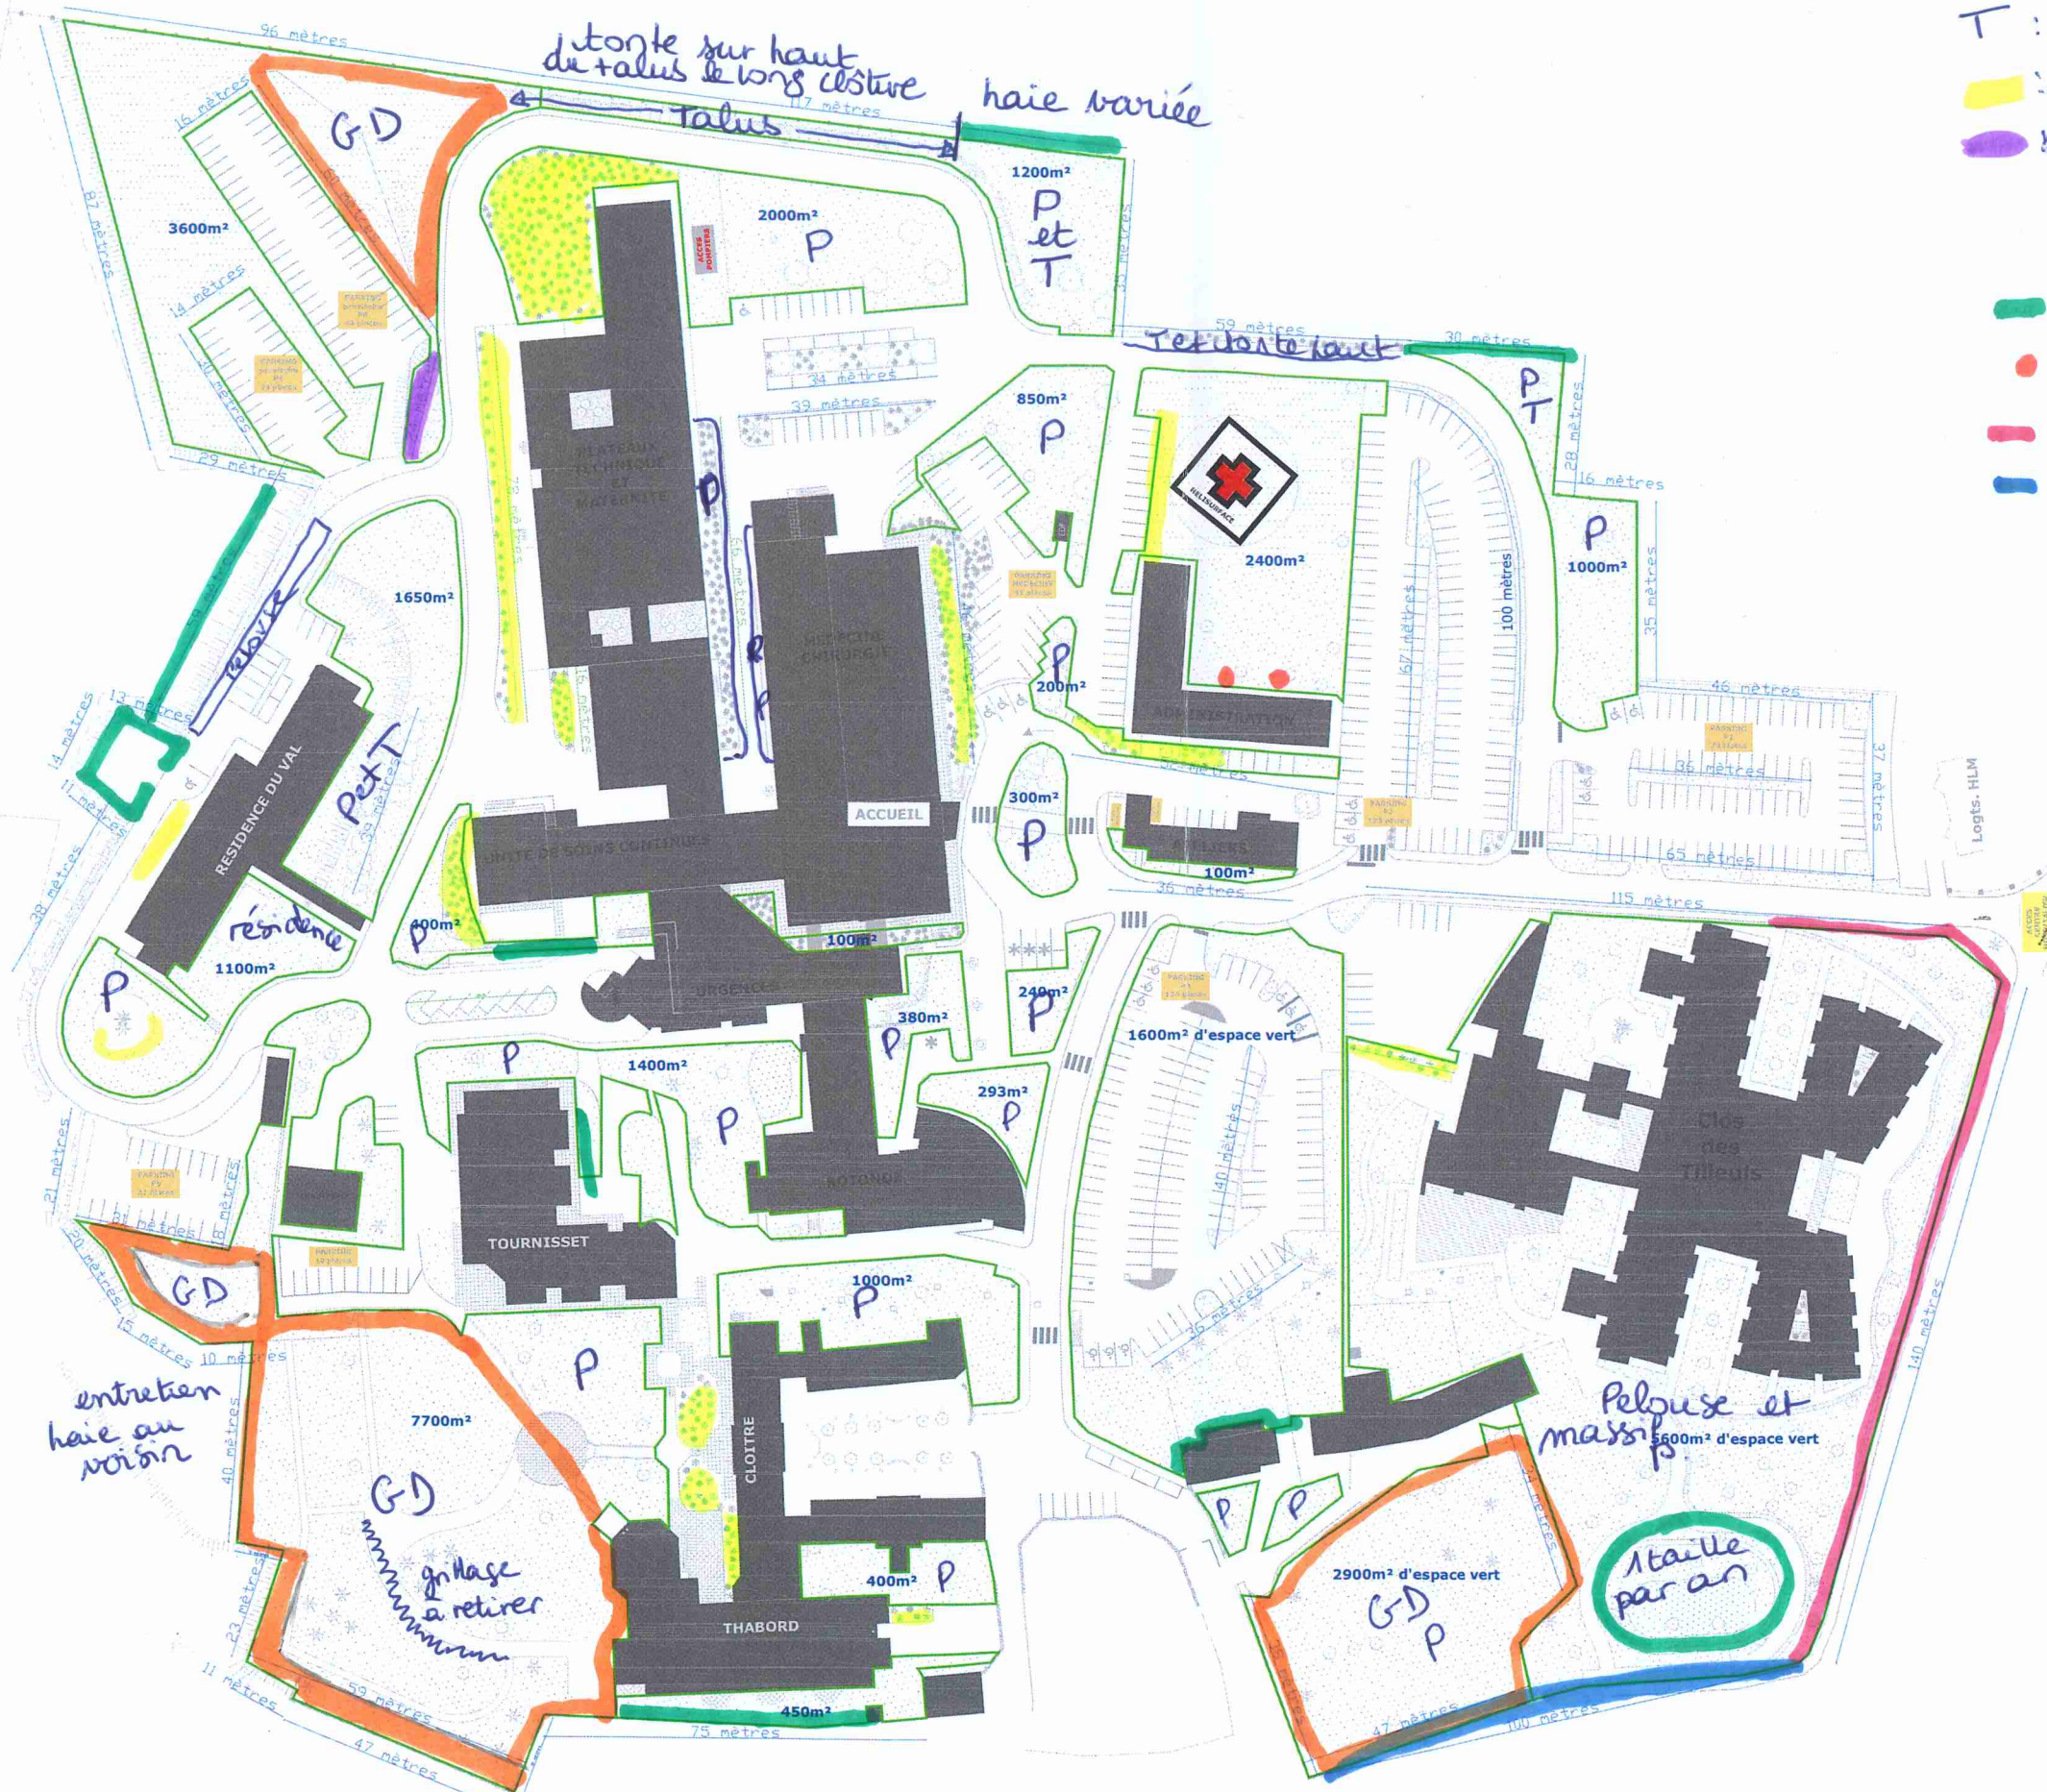

Bâtiment	PLOERMEL	
Niveau	TOPO	
Service	---	
Surface espace vert		
Dessin	Y.GUYOT	
Le	02/10/2024	
Echelle	1:1000°	
Format	A3	
Version		
Date	Nom	Modification