

Maitrise d'Ouvrage

L'Assurance Maladie
866 Rue des Fraisses
42350 LA TALAUDIERE



Installation des panneaux solaires photovoltaïques

CTI Saint-Etienne
866 Rue des Fraisses
42350 LA TALAUDIERE

Dossier de Consultation des Entreprises

ARCHITECTE :



10 rue Beau de Rochas - 63110 BEAUMONT
Tél : 06.40.48.73.37 - Mail : contact@archidistec.com
www.archidistec.com


N° Affaire: 25-33 Date: 30/01/2026

Pièces graphiques

DCE

Date	Modifications	Indice
30/01/2026	Mise à jour des panneaux photovoltaïques	Ind.1


Situation du projet

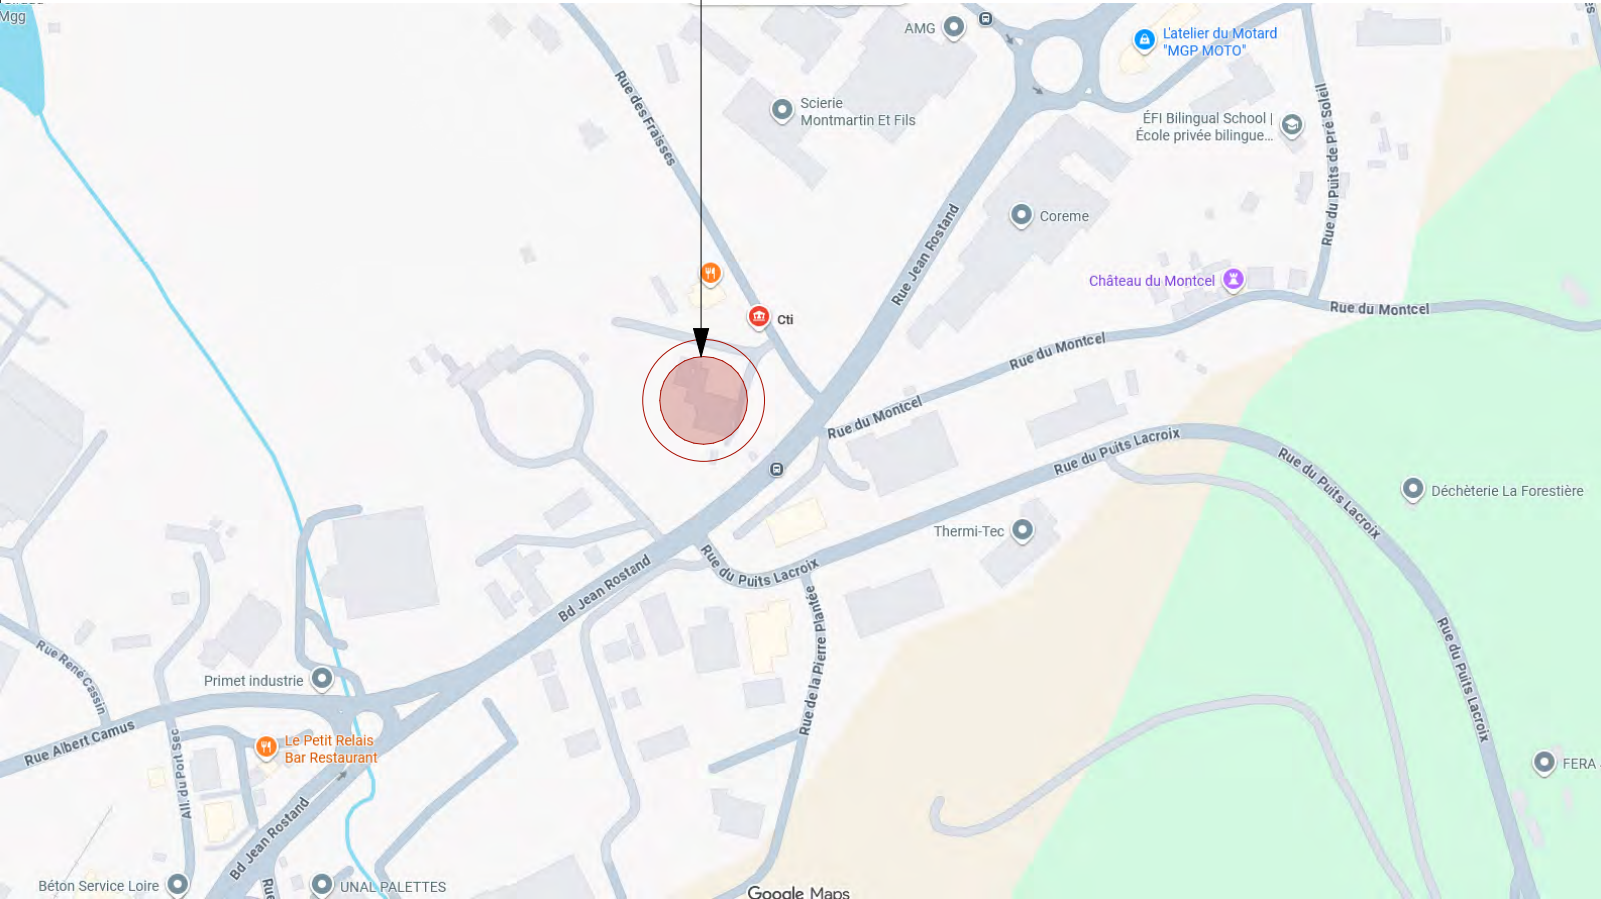

Plan de situation




Vue aérienne

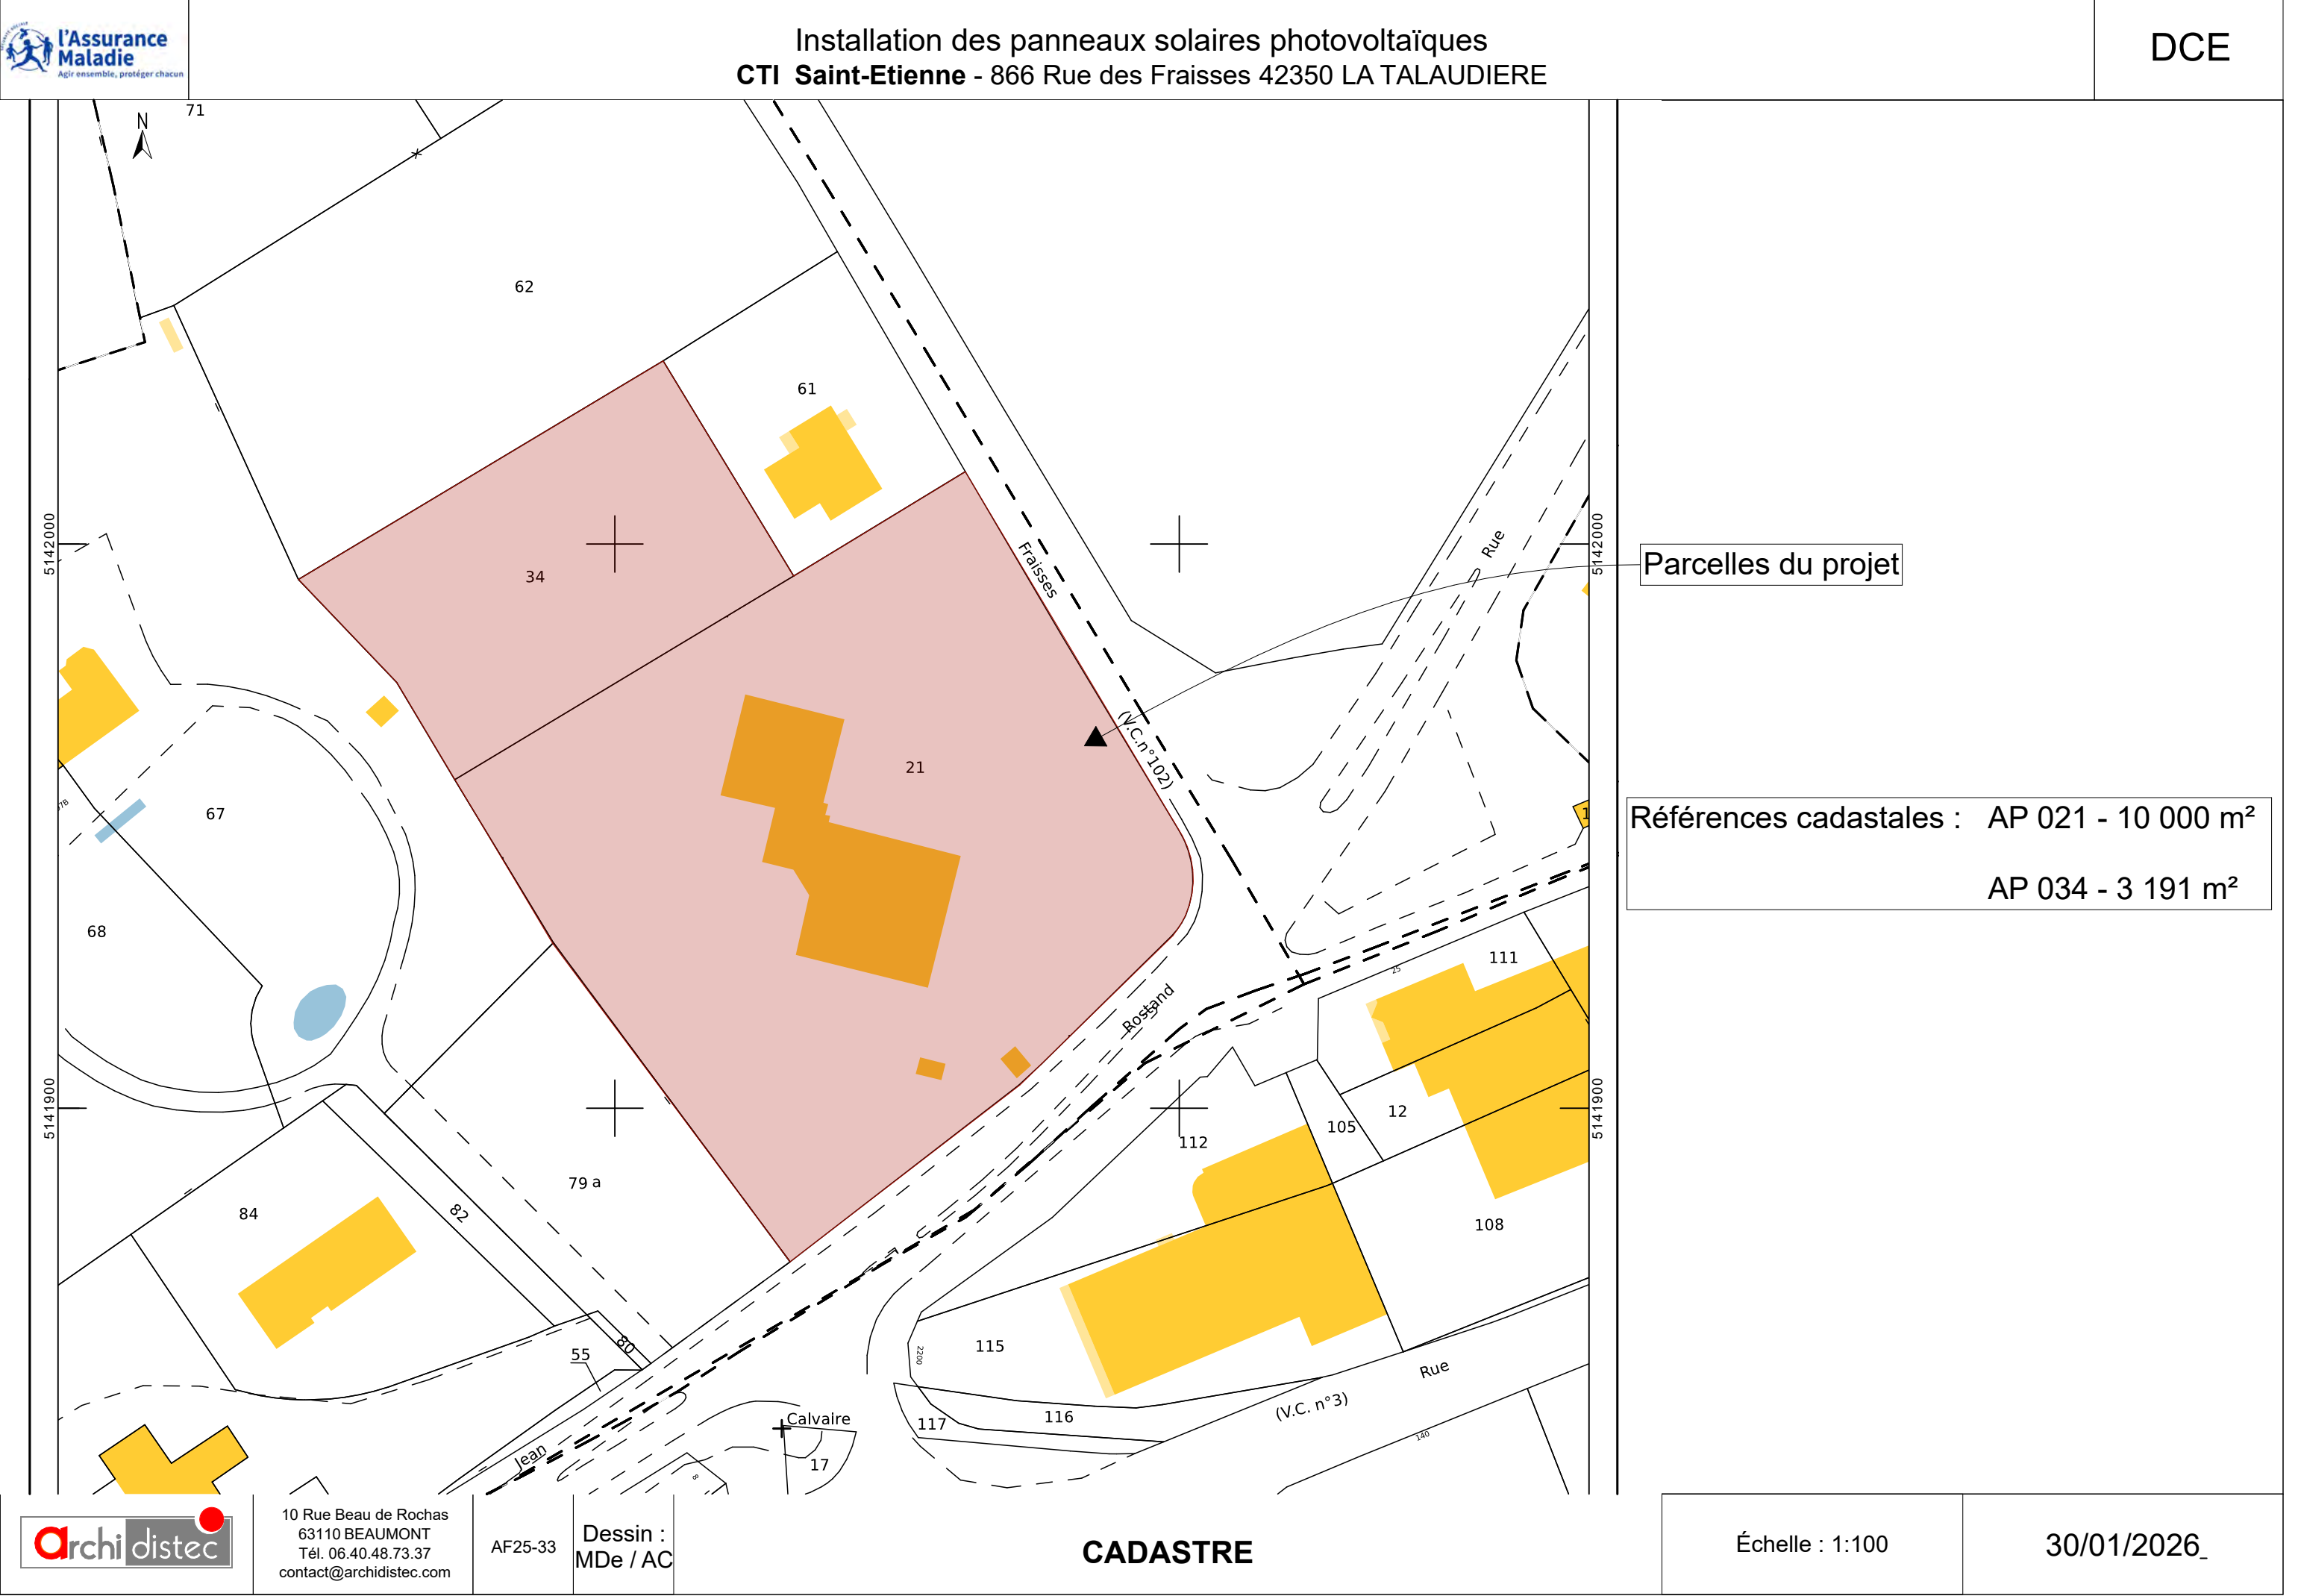








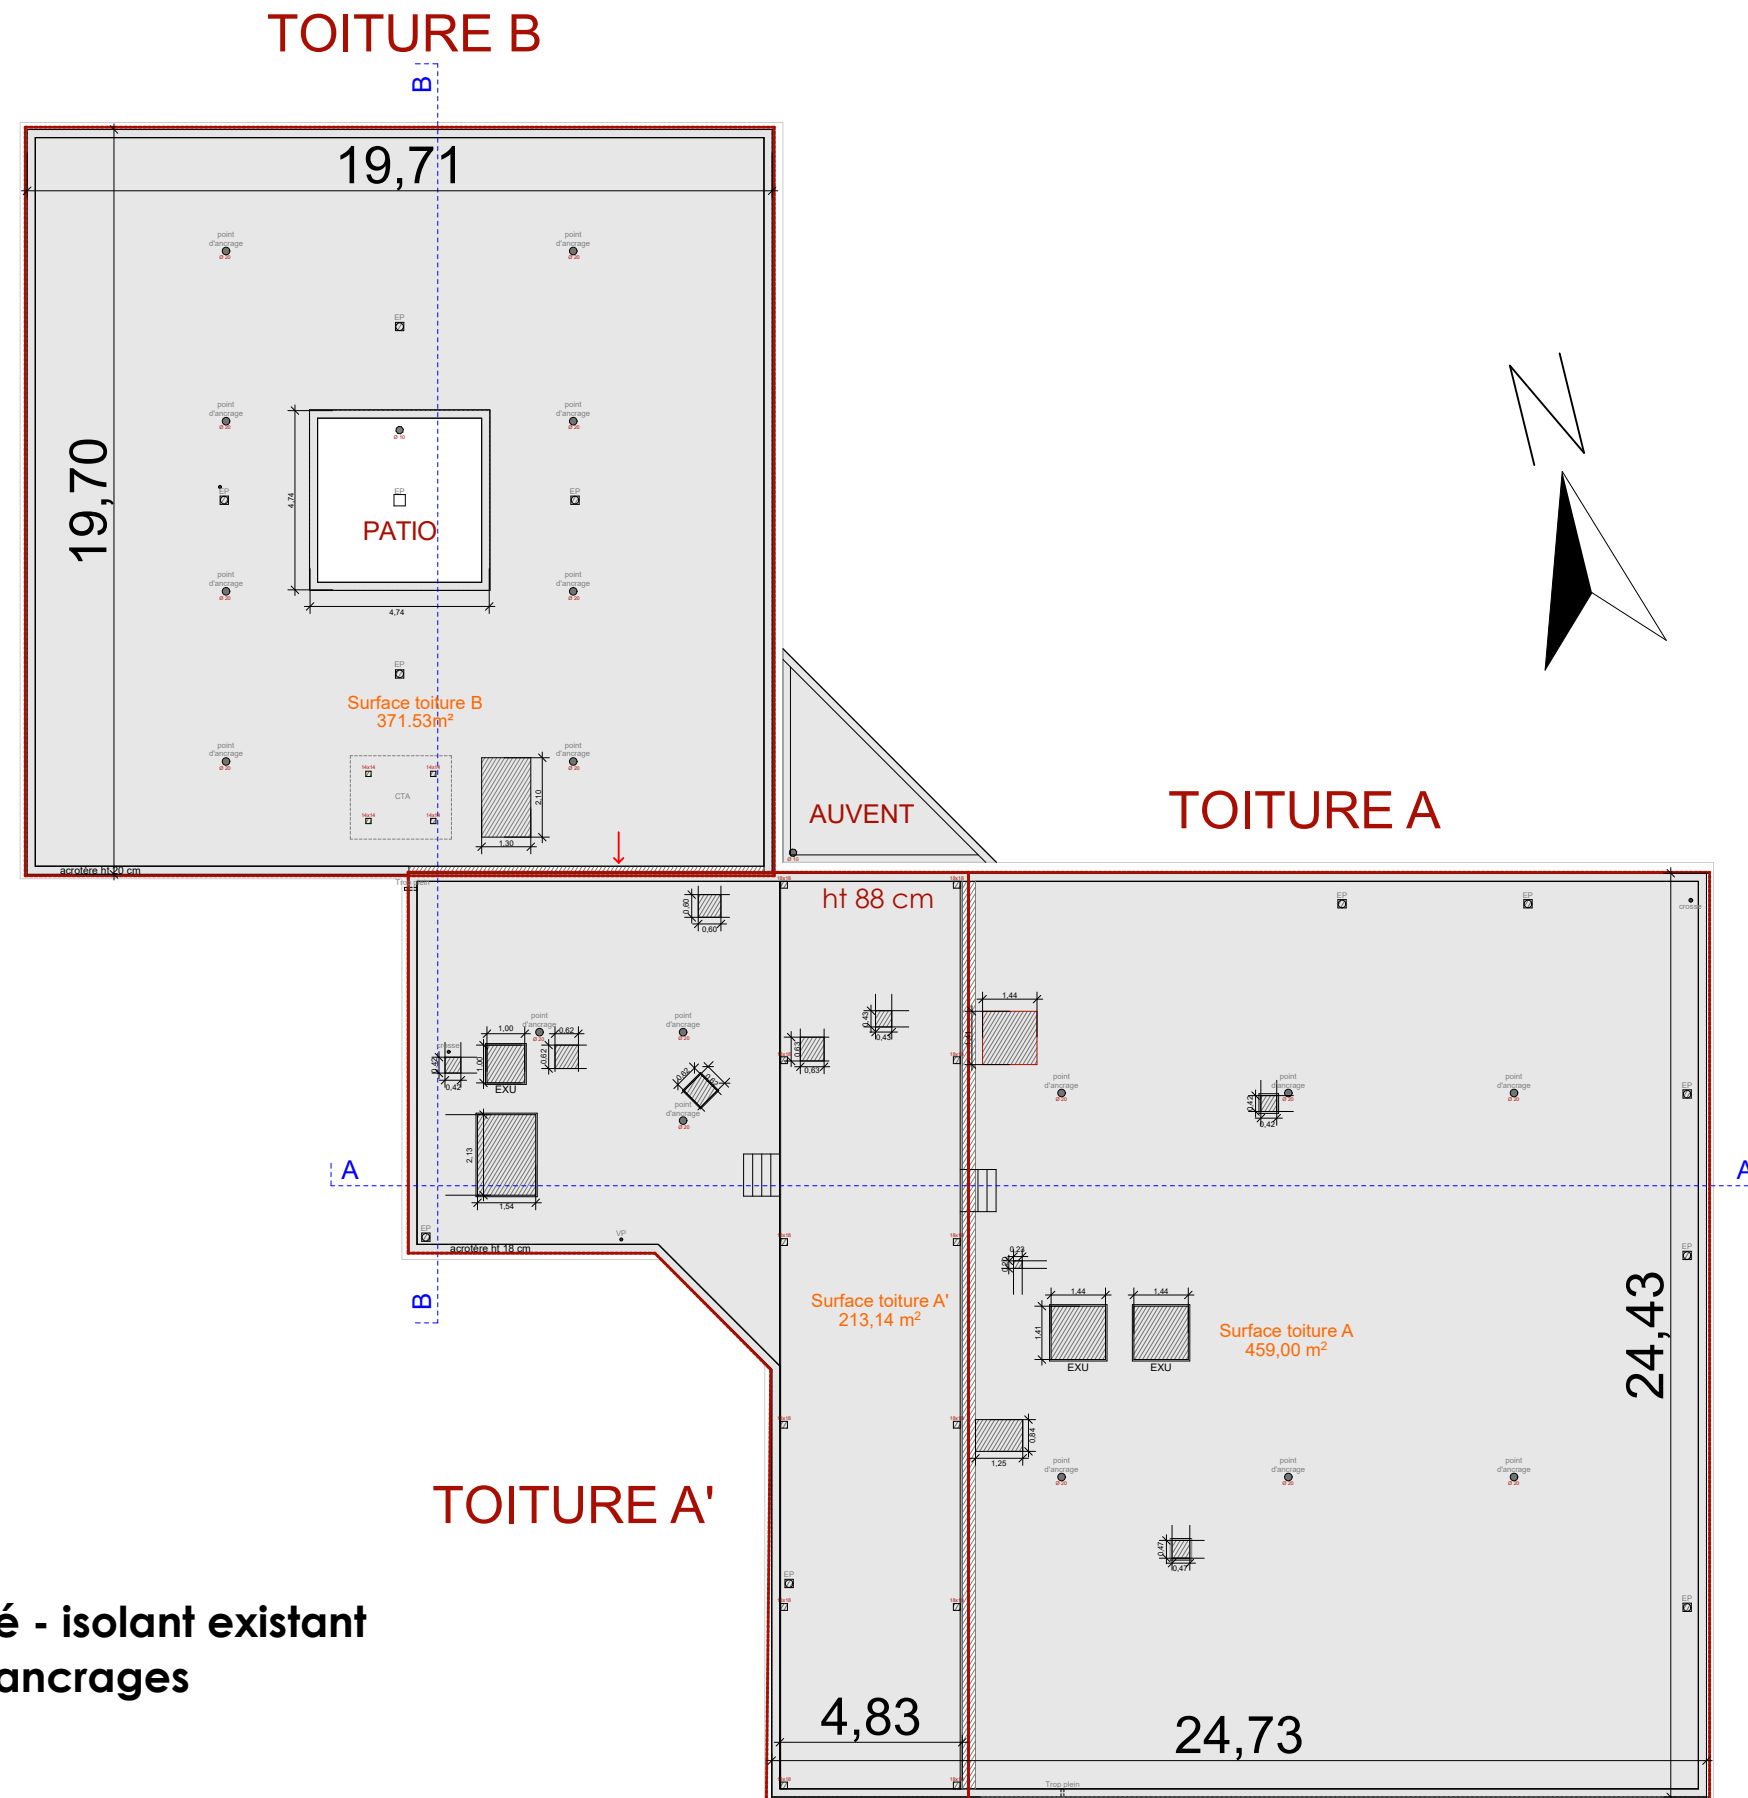


Dépose gravillons - étanchéité - isolant existant
Dépose des points d'ancrages

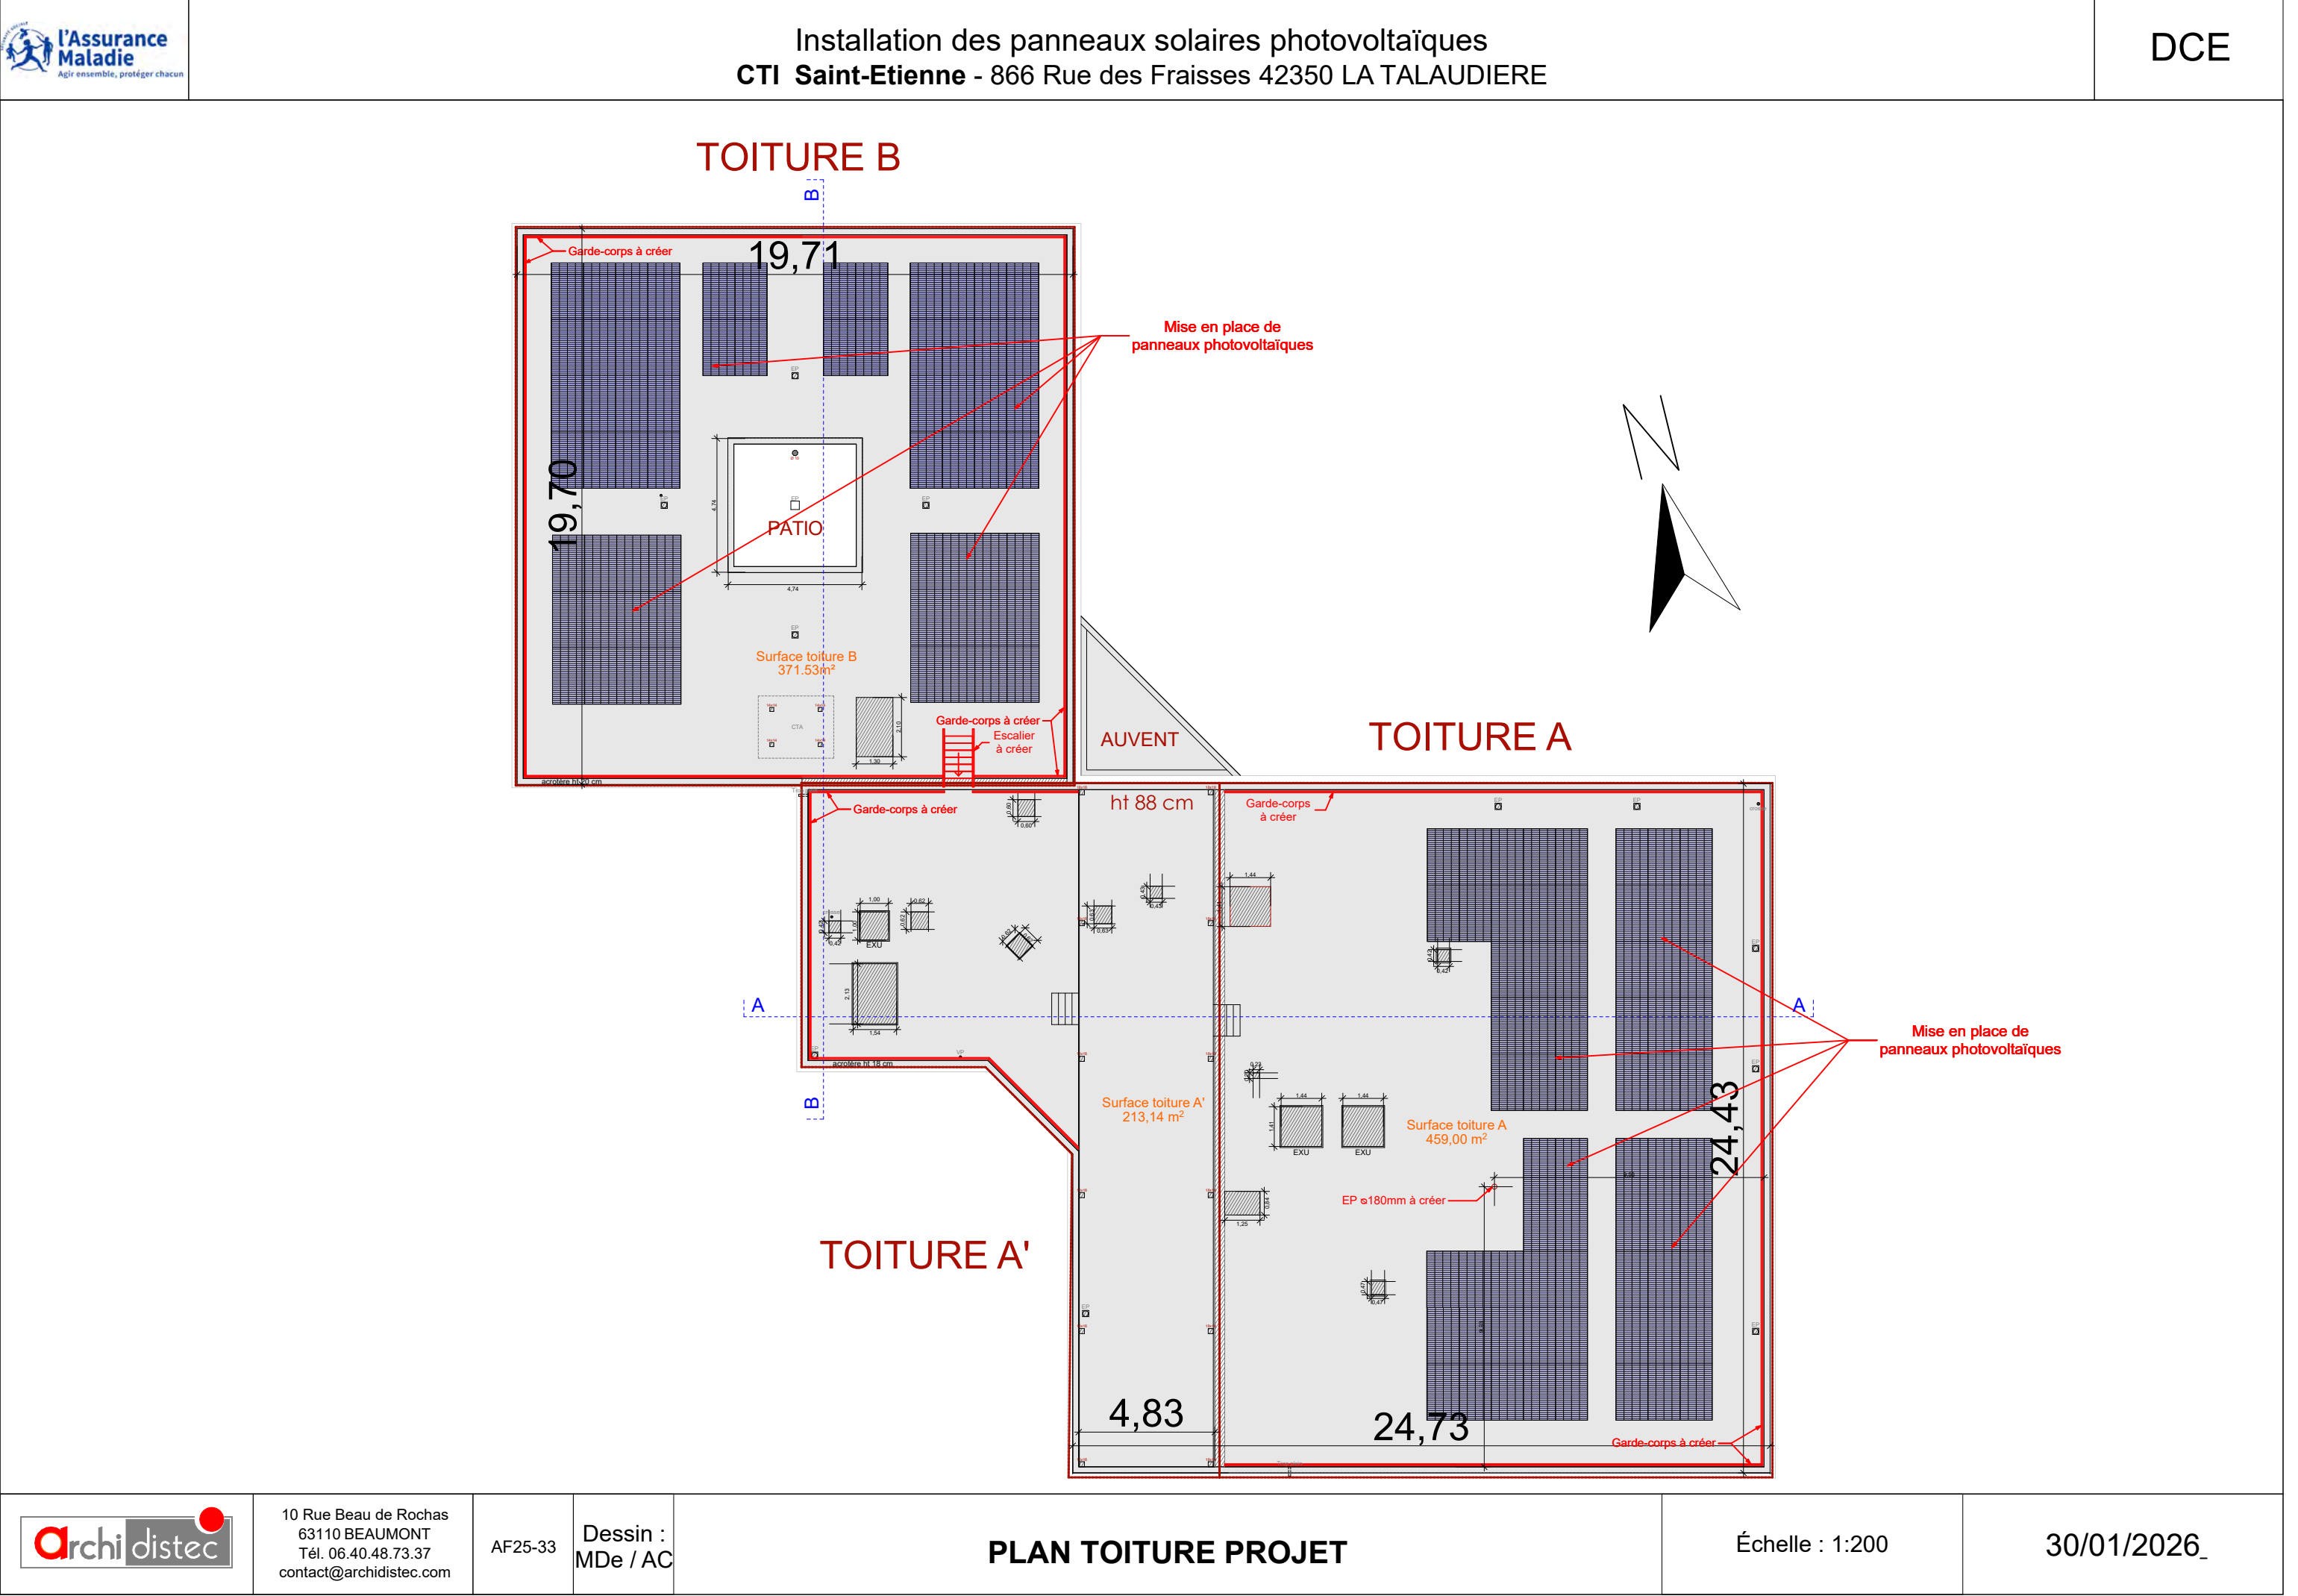


Etage inchangé

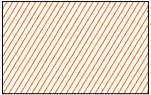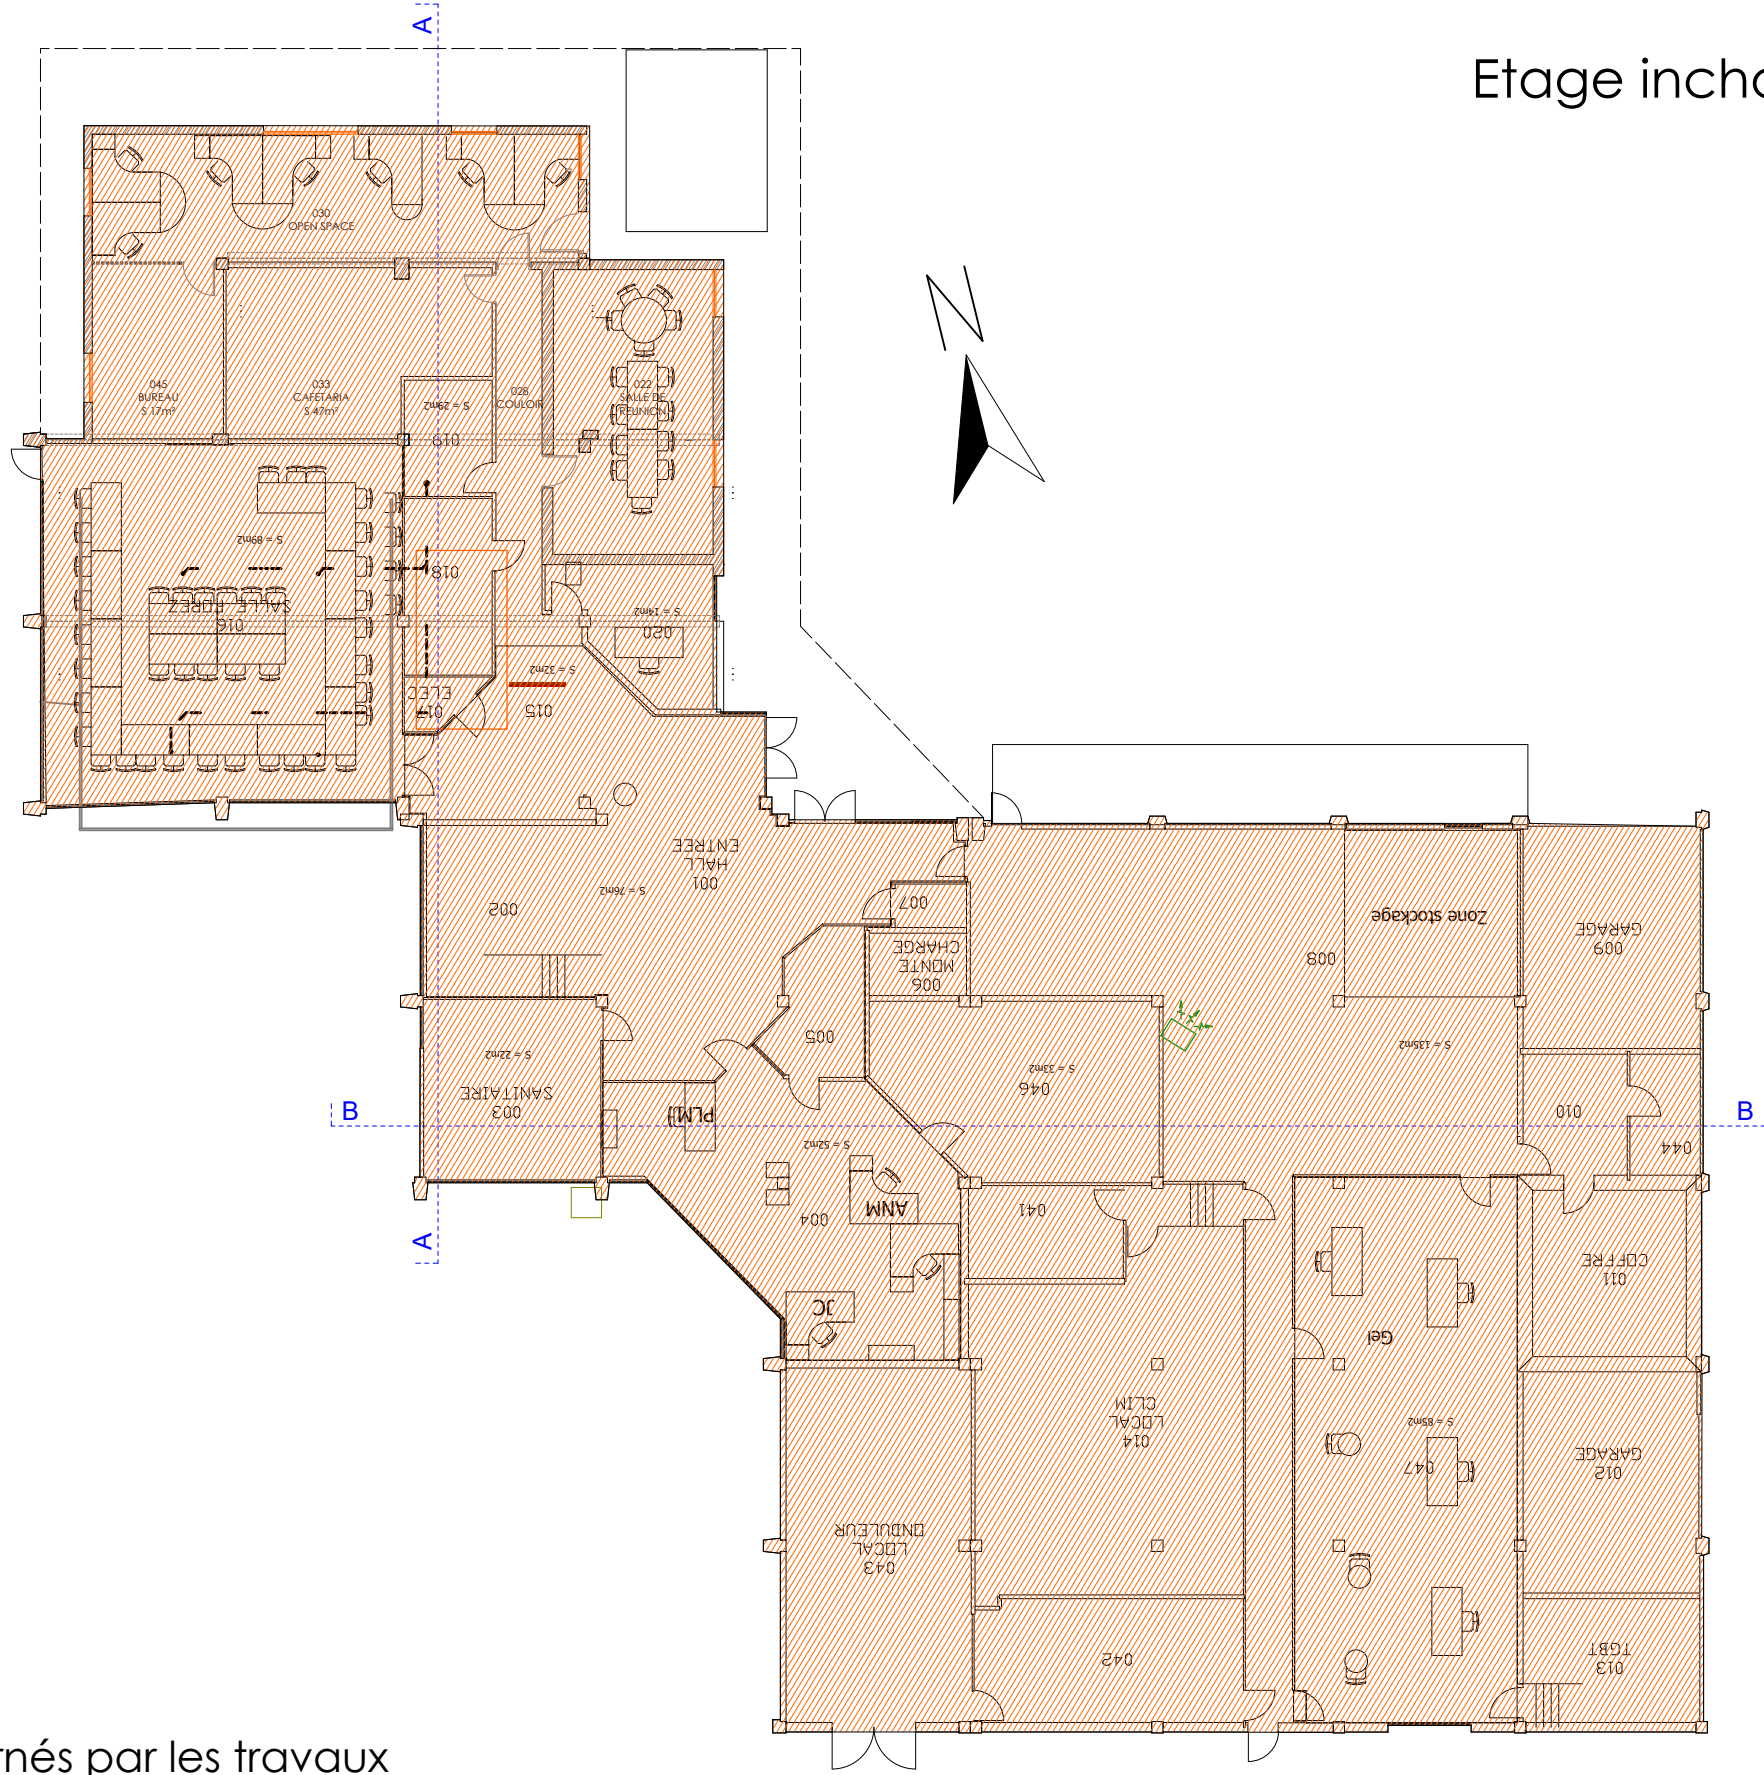


Locaux non concernés par les travaux

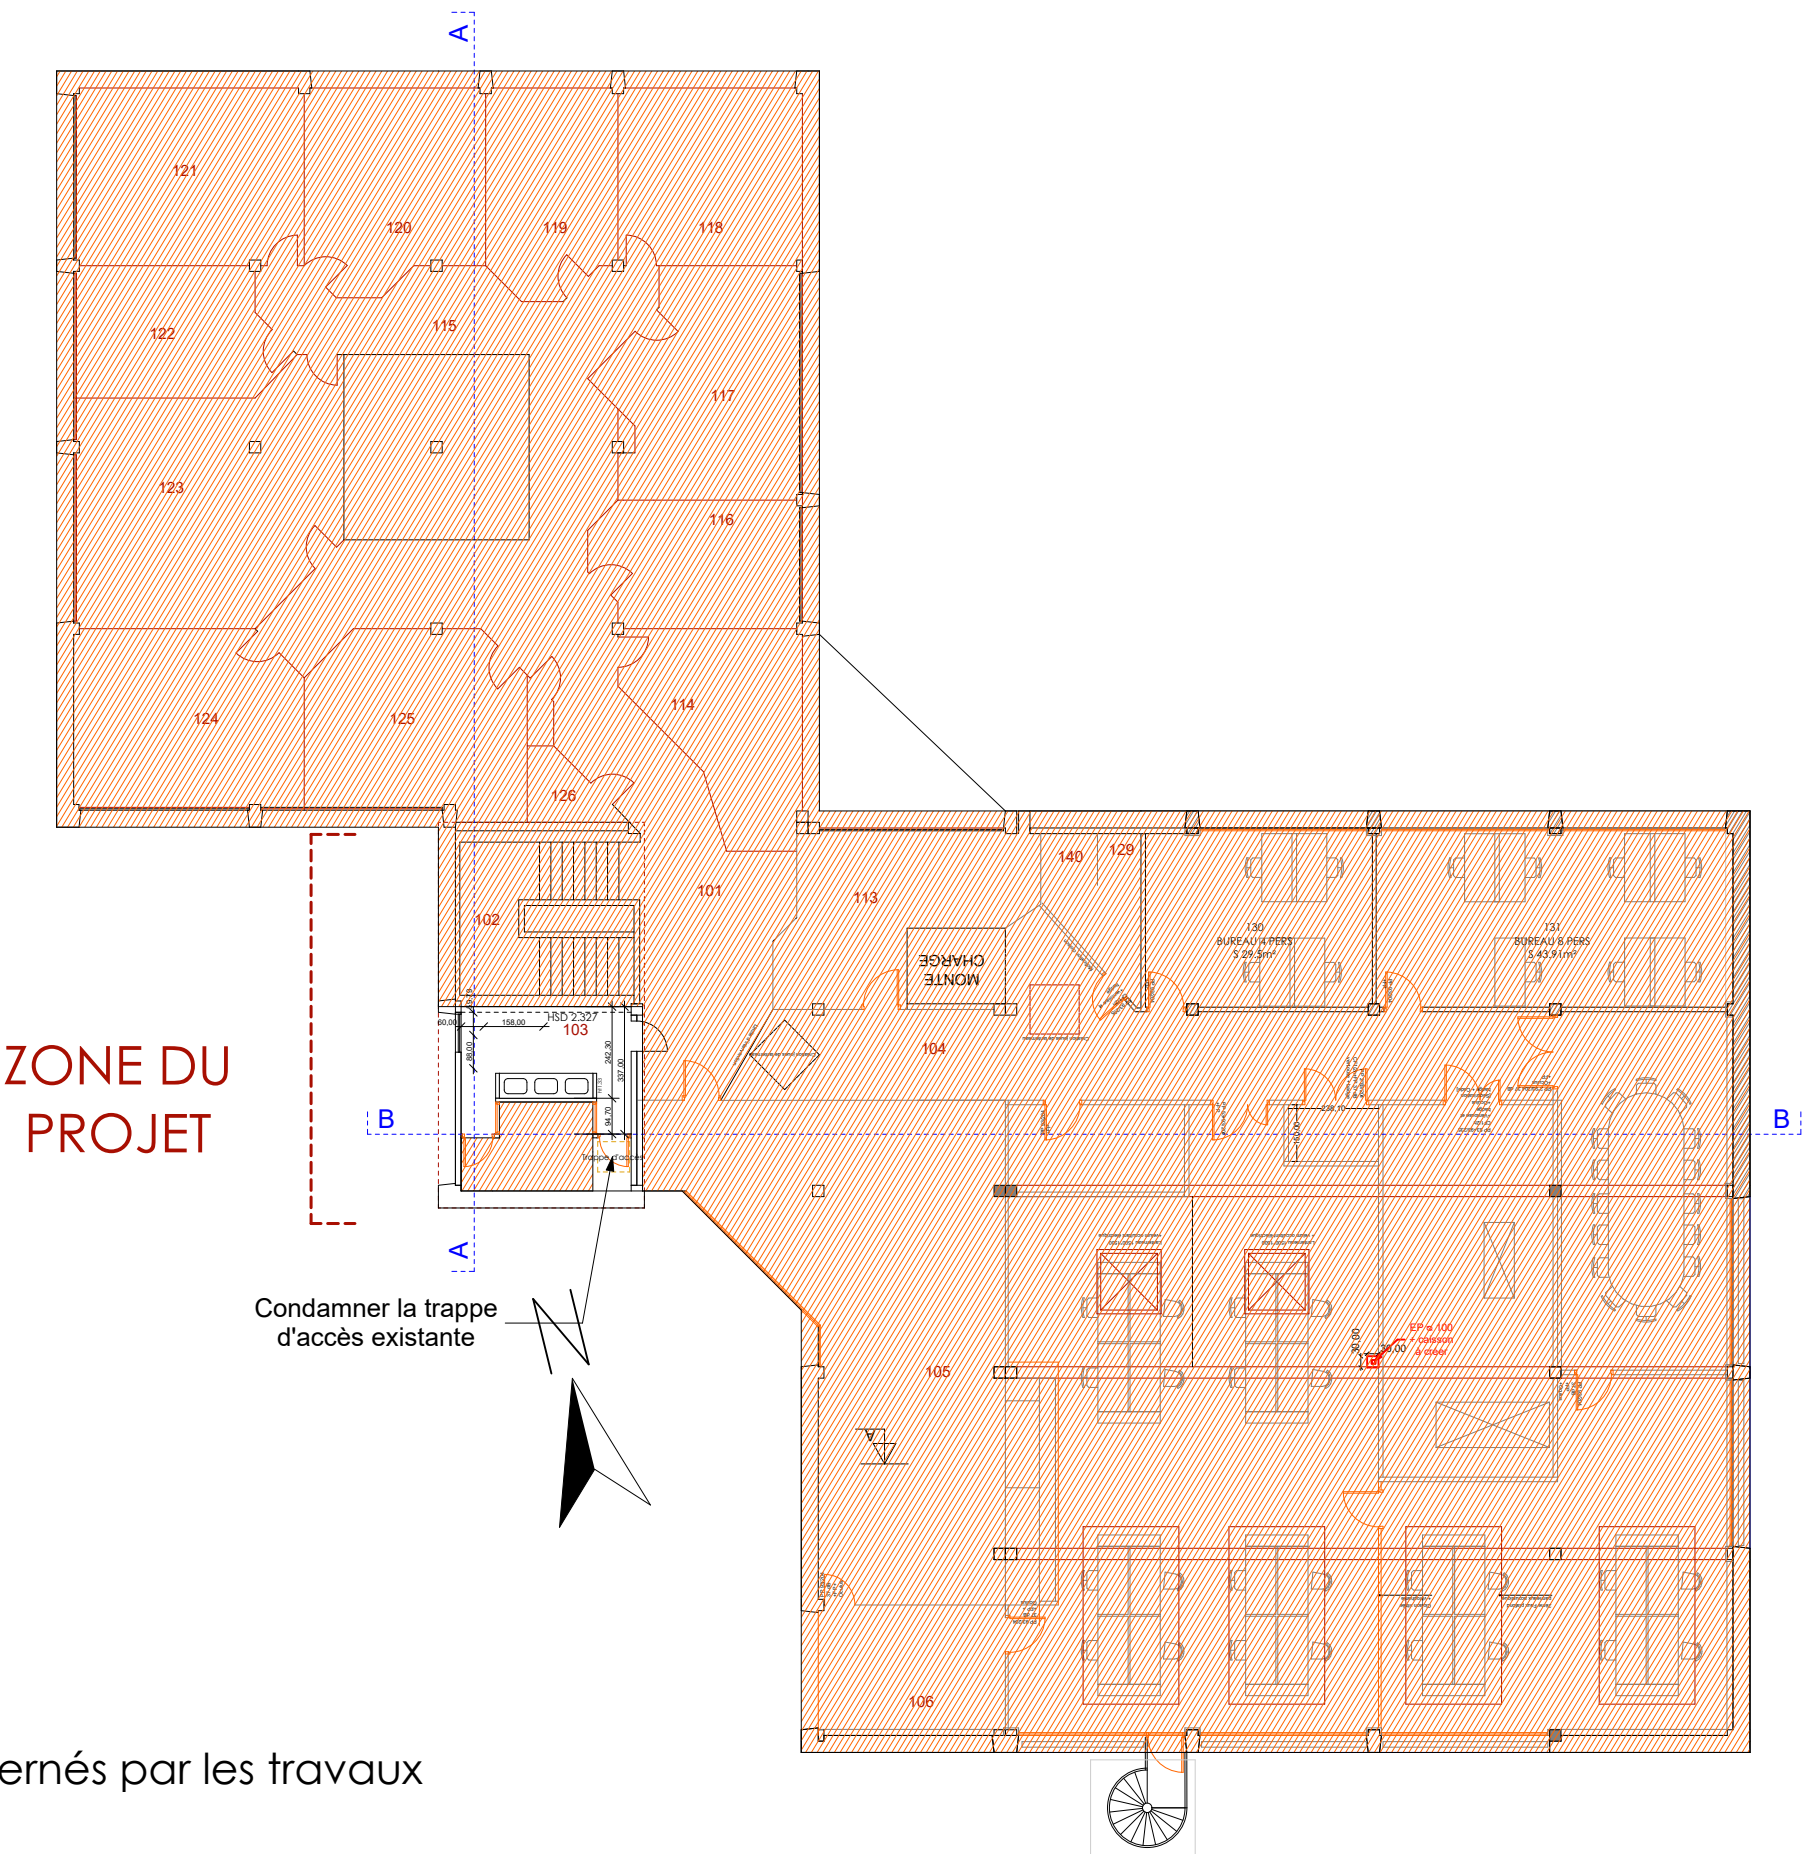

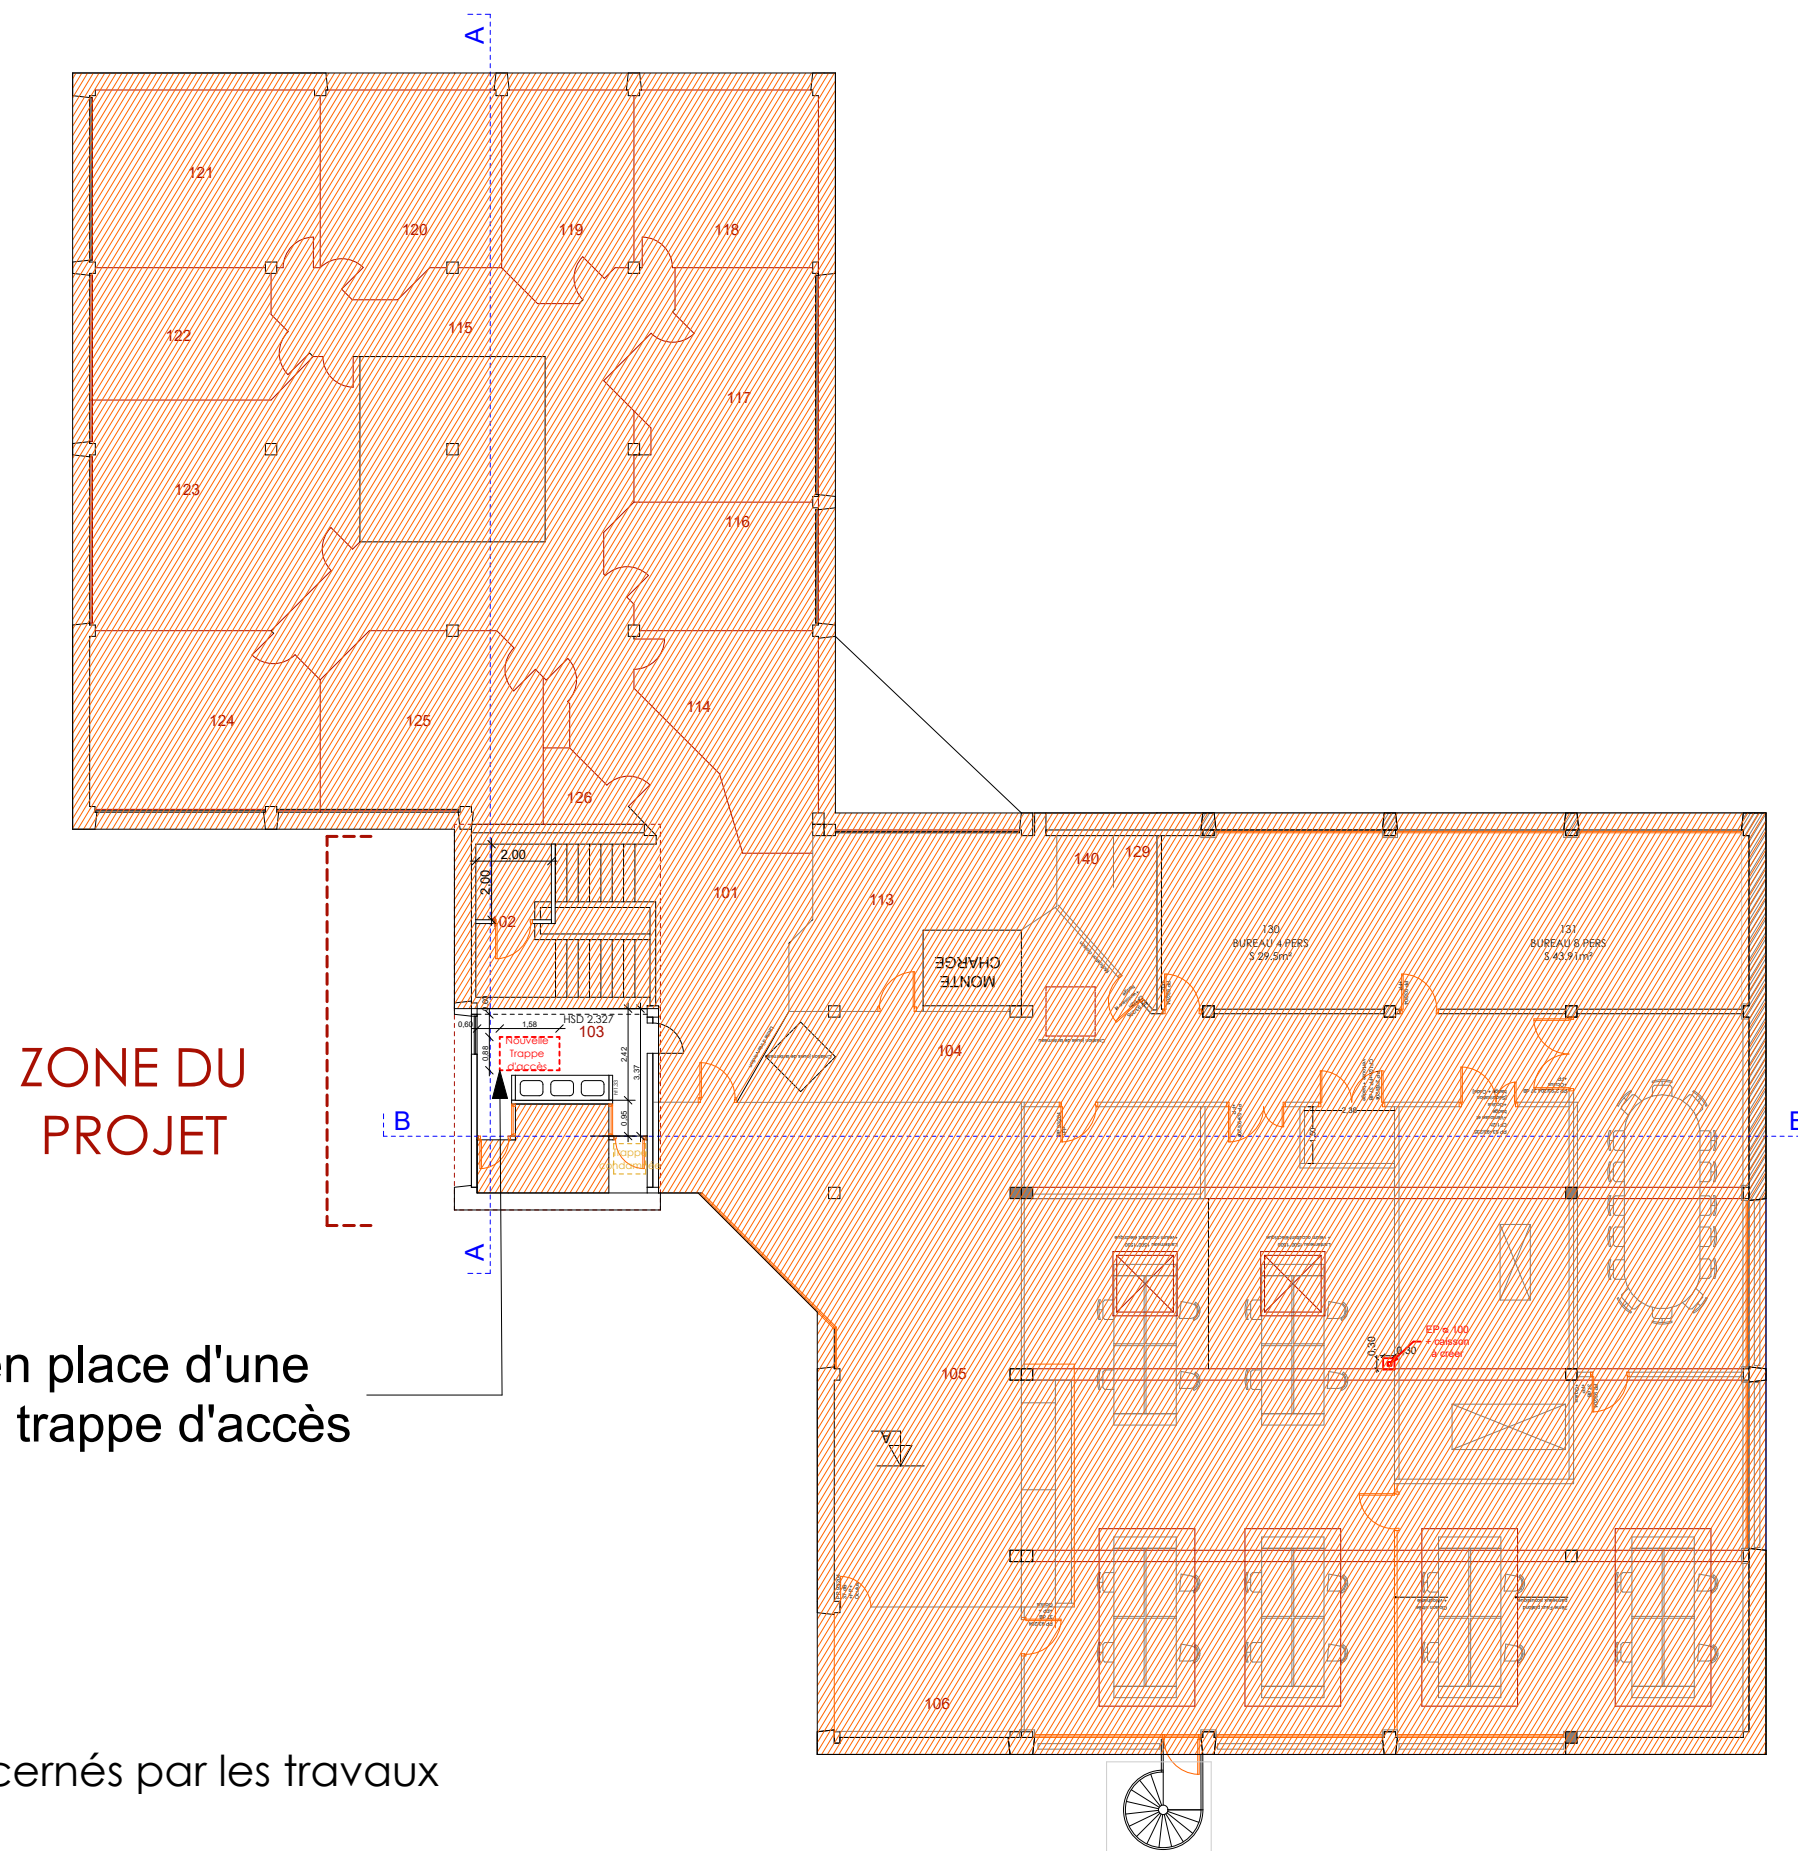



ZONE DU
PROJET

Mise en place d'une
nouvelle trappe d'accès

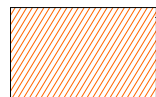




Locaux non concernés par les travaux

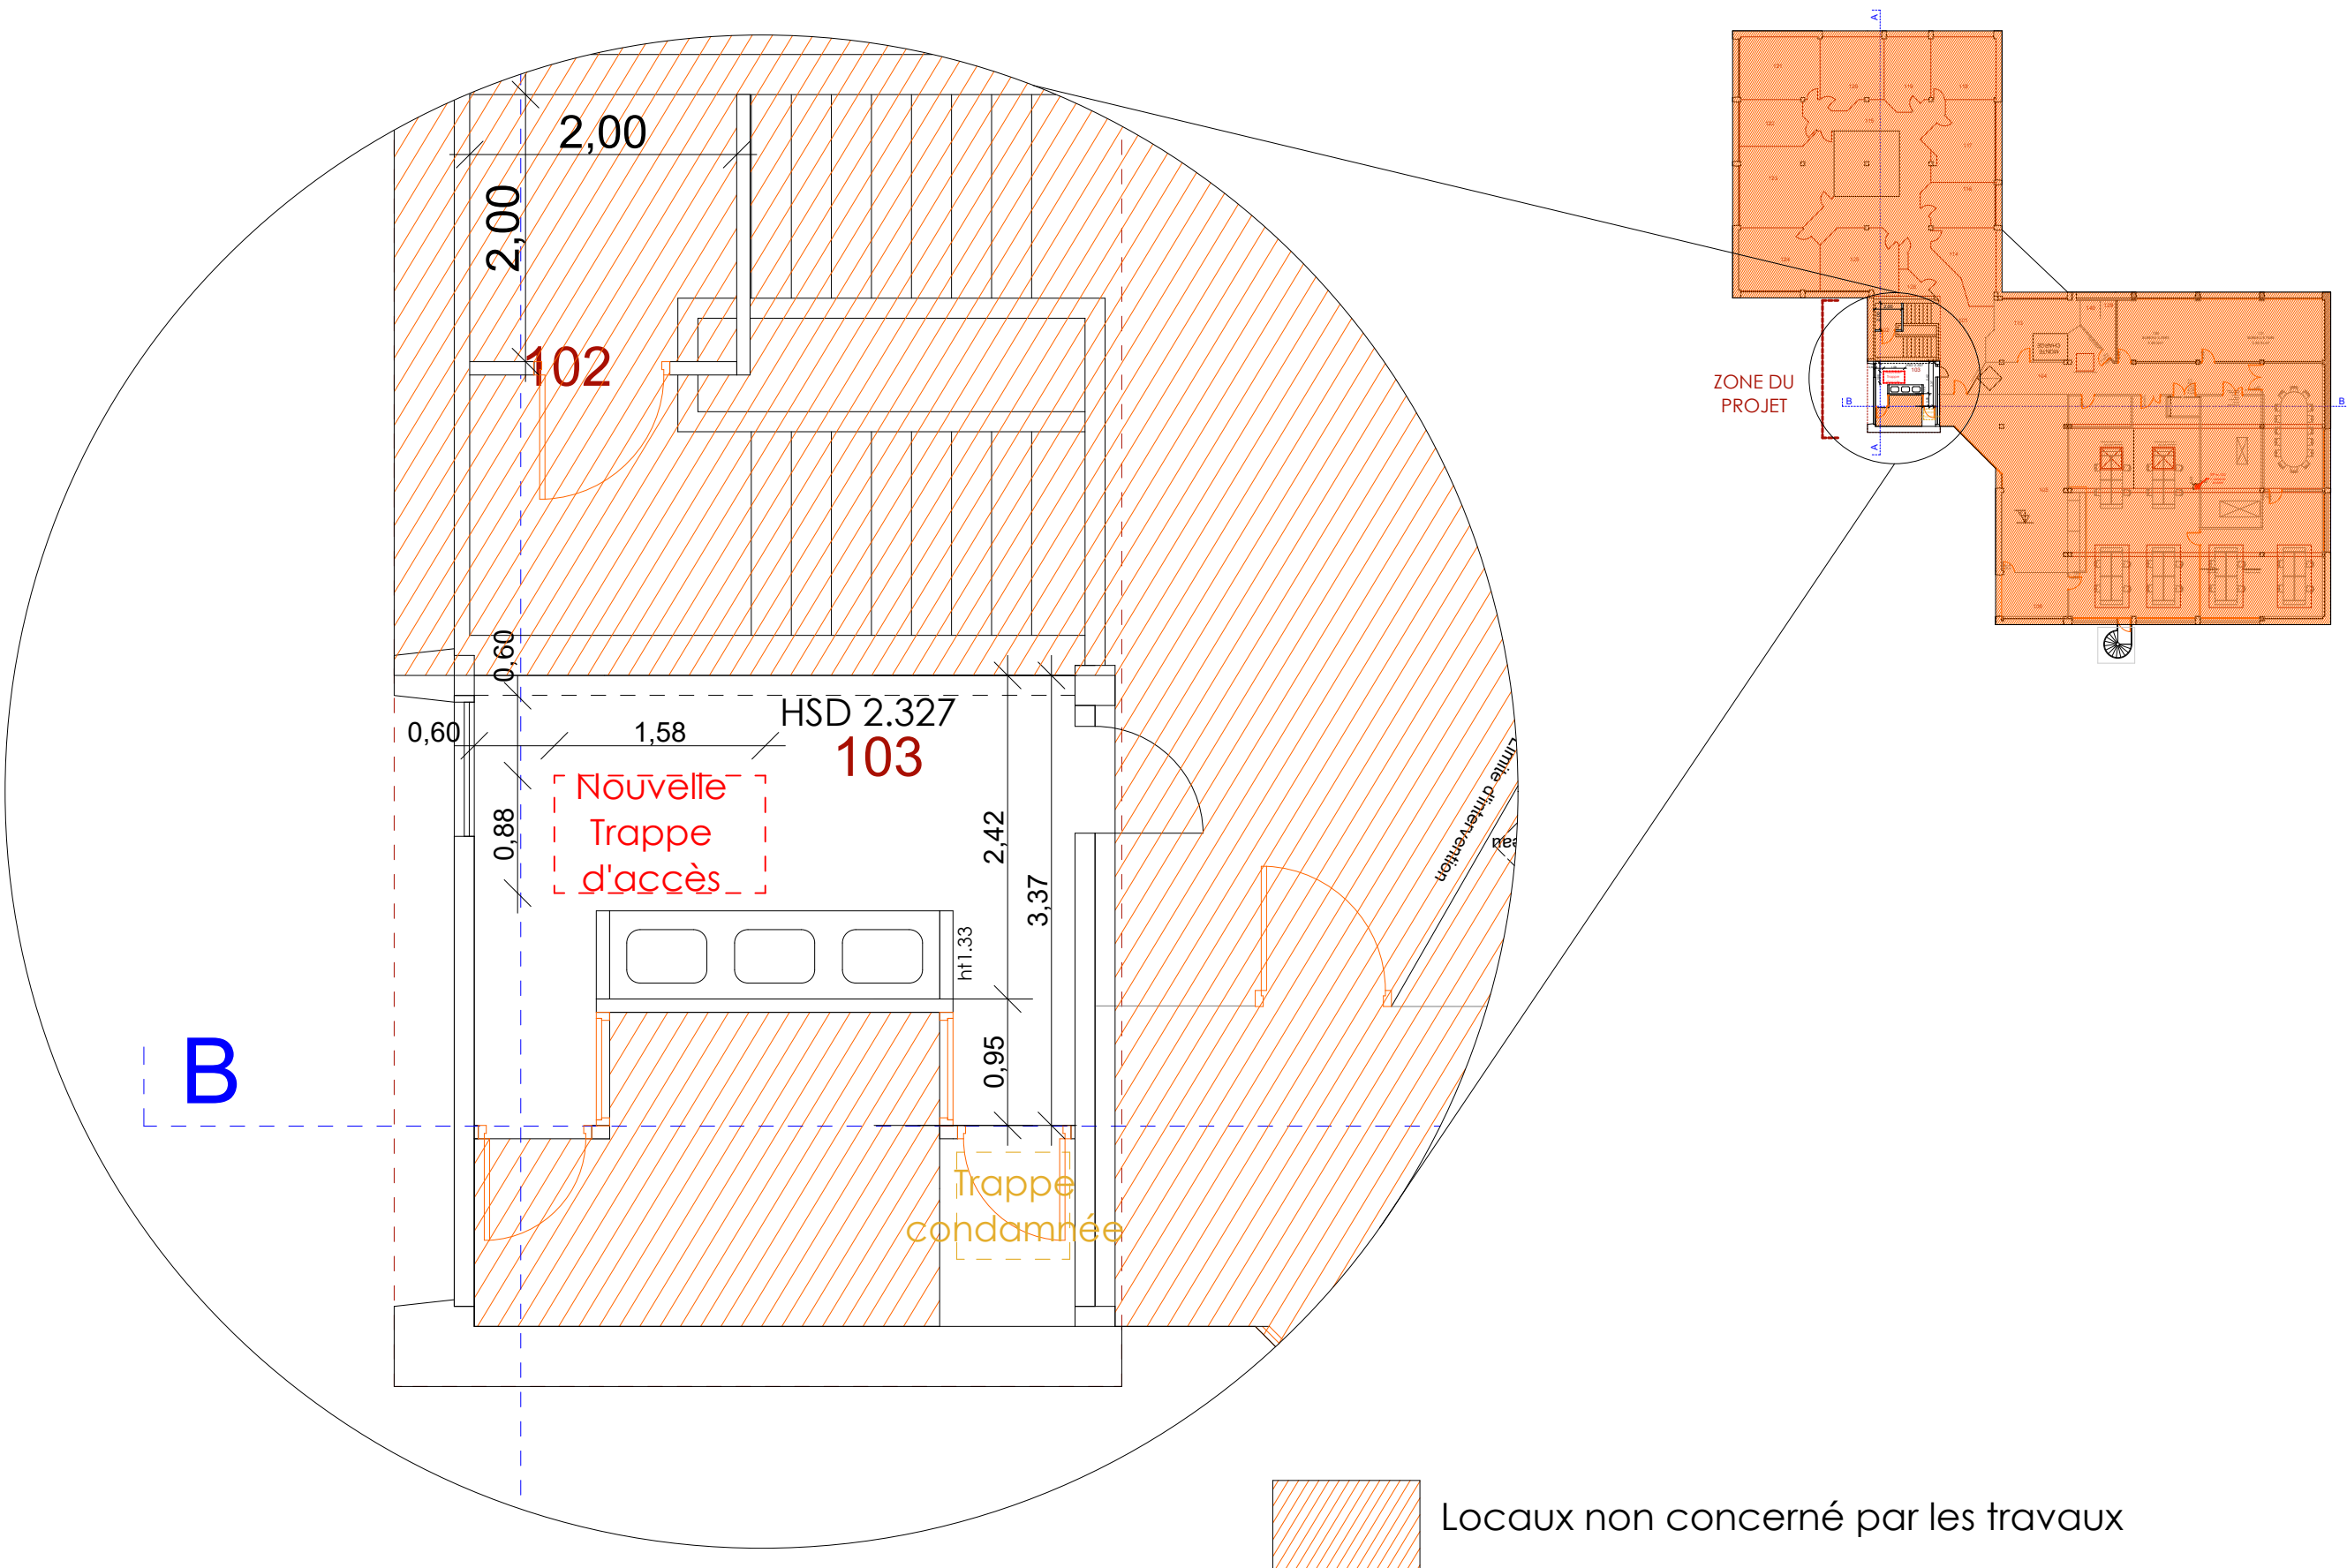


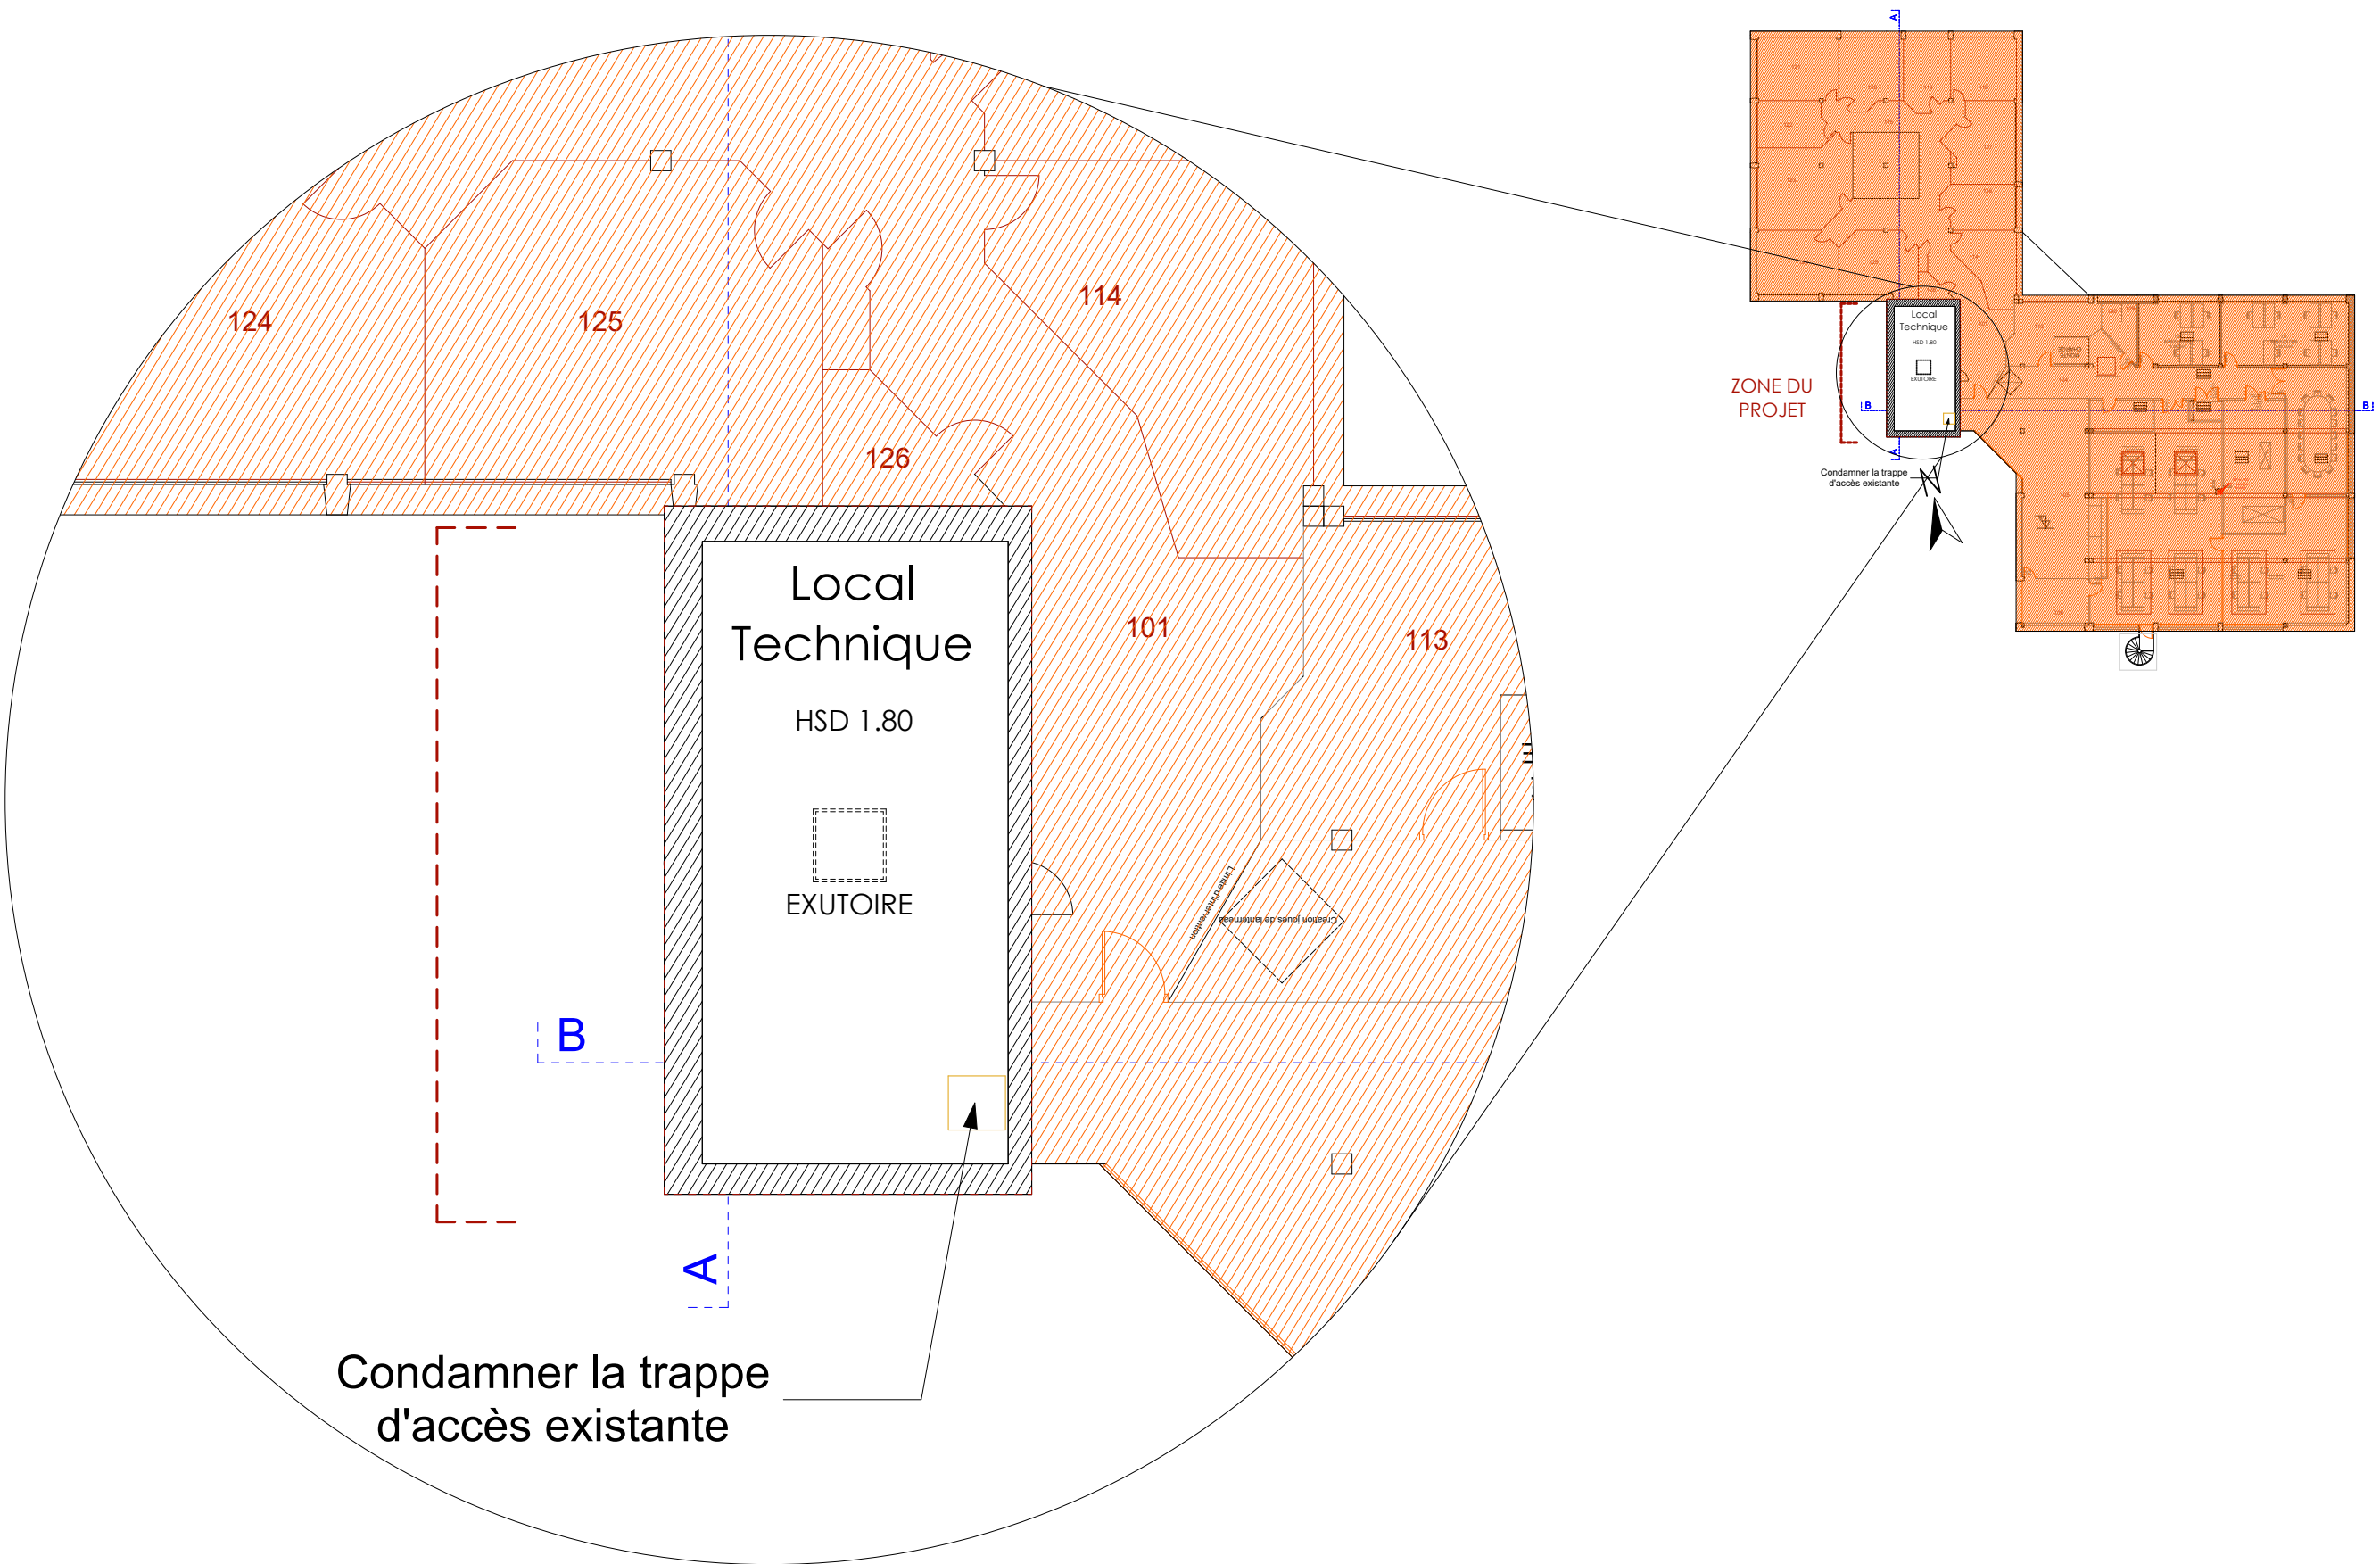



Condamner la trappe
d'accès existante

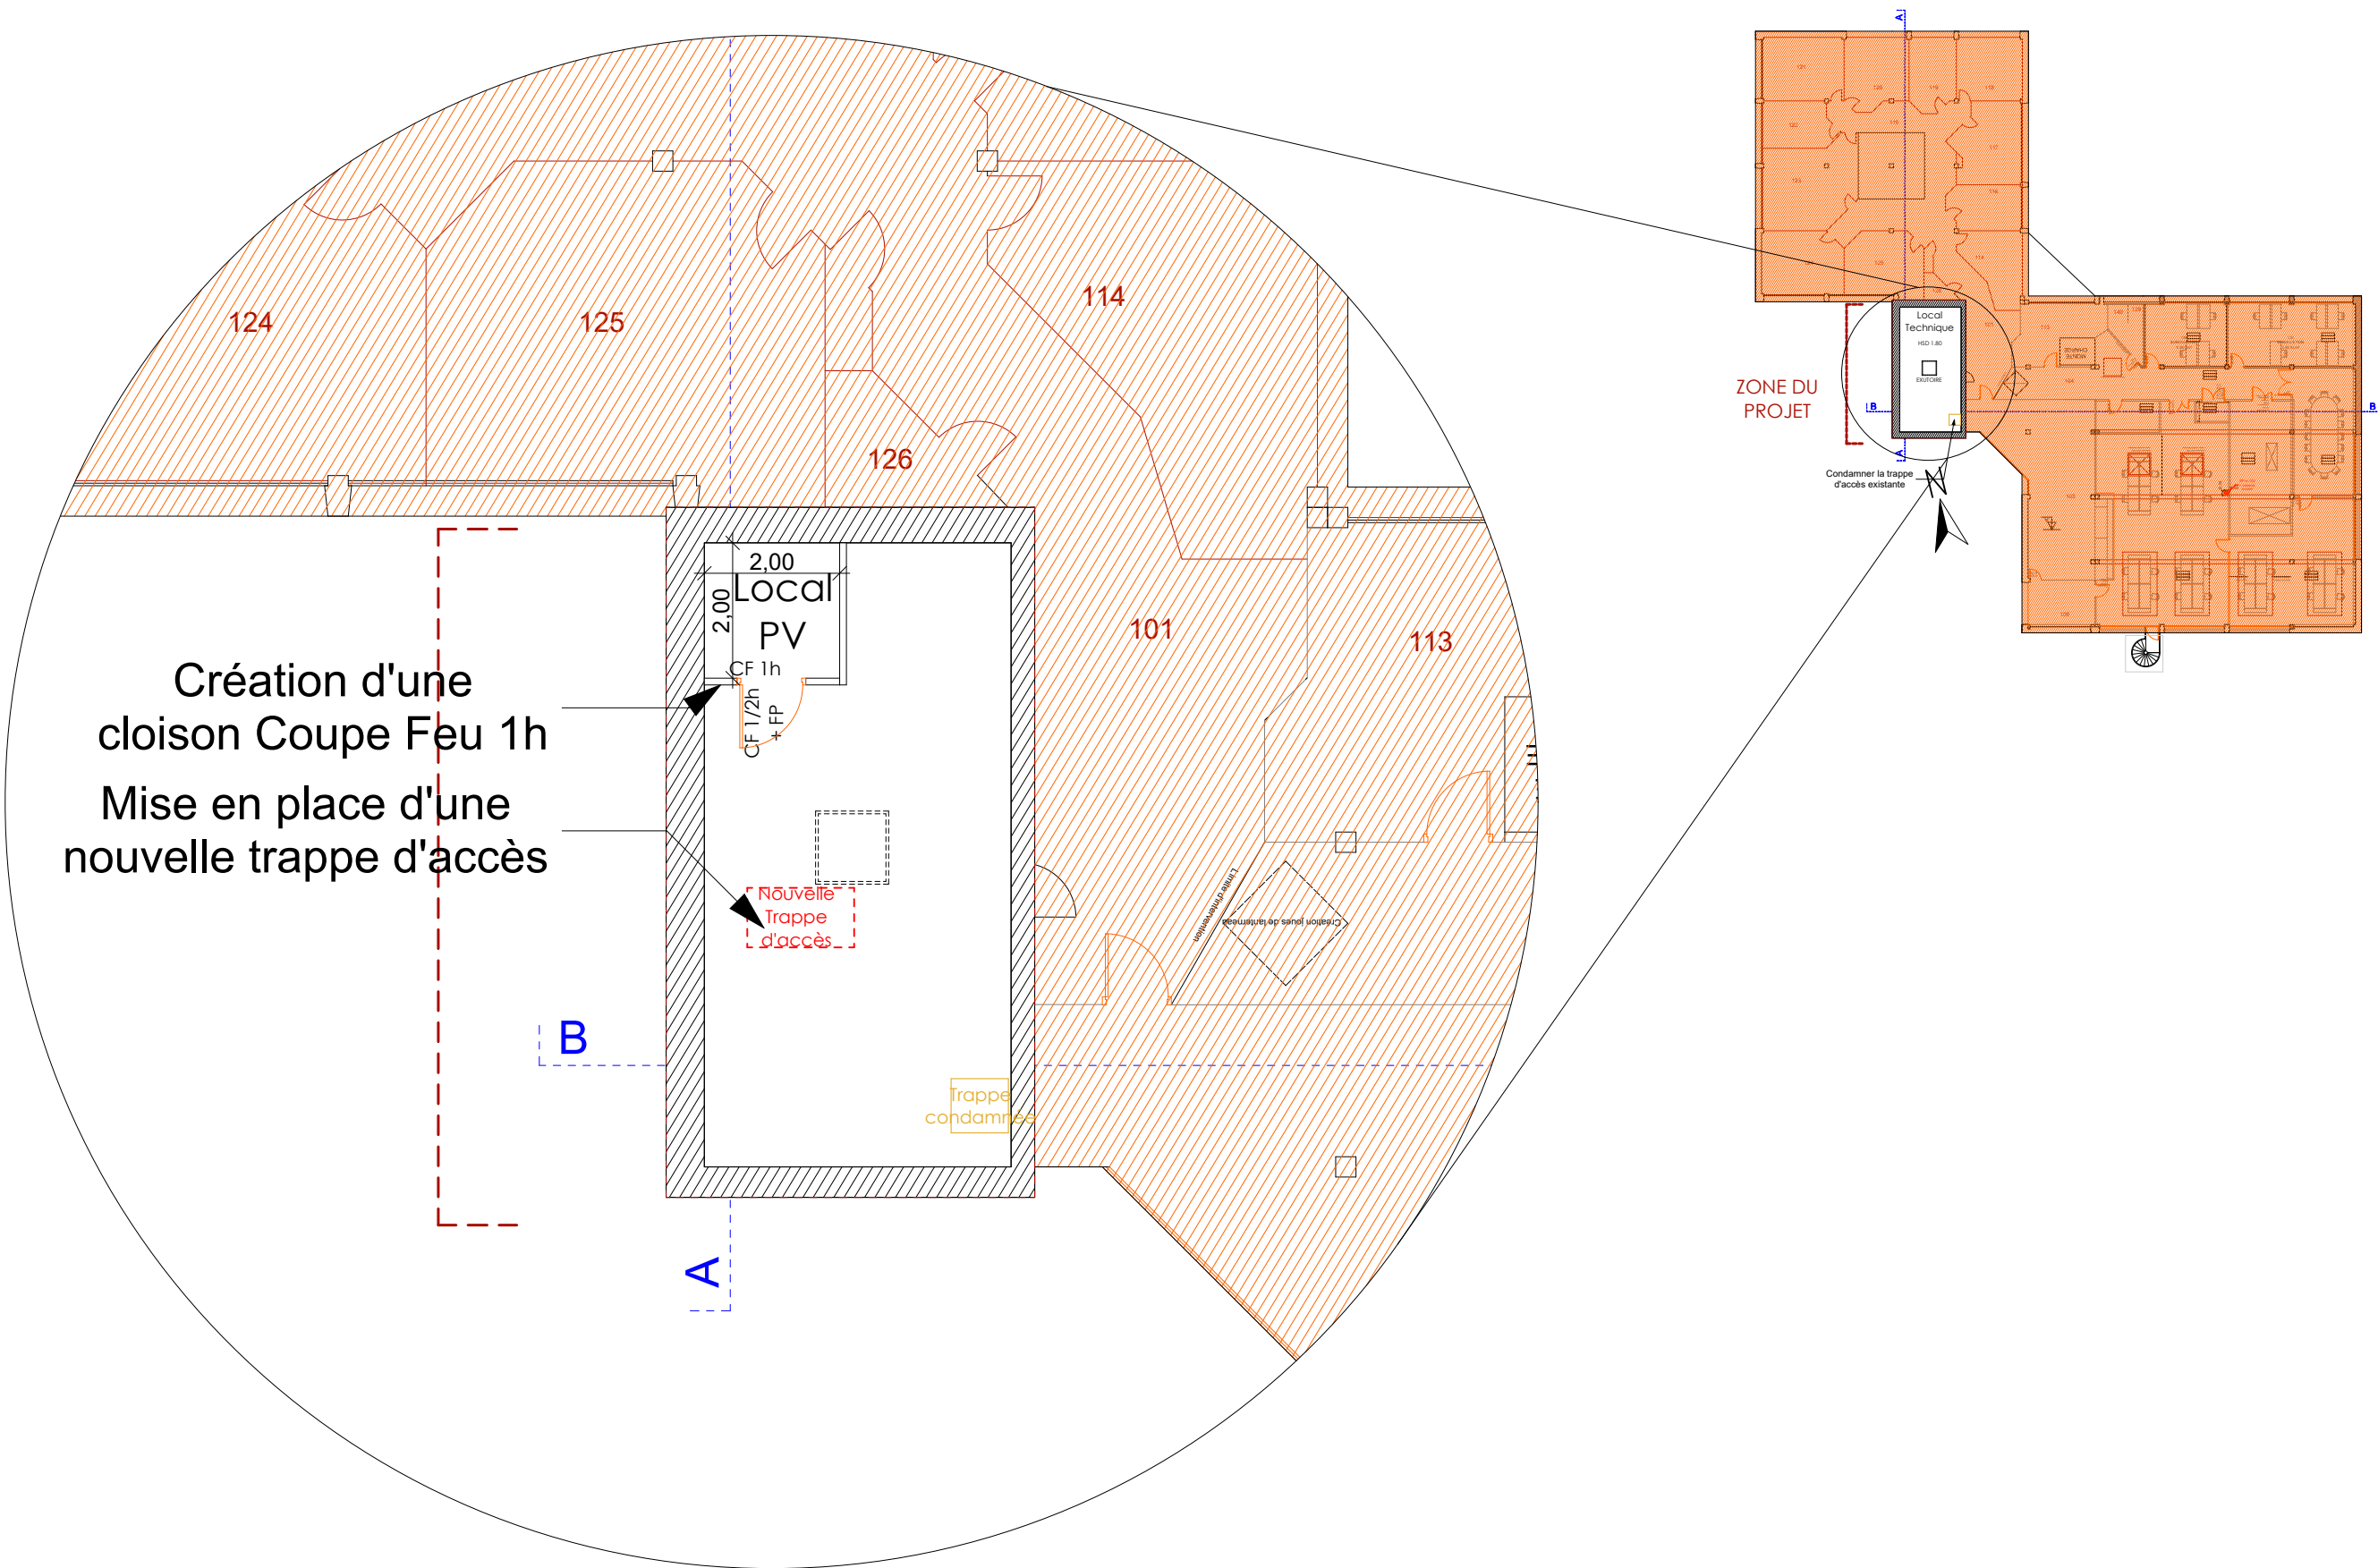


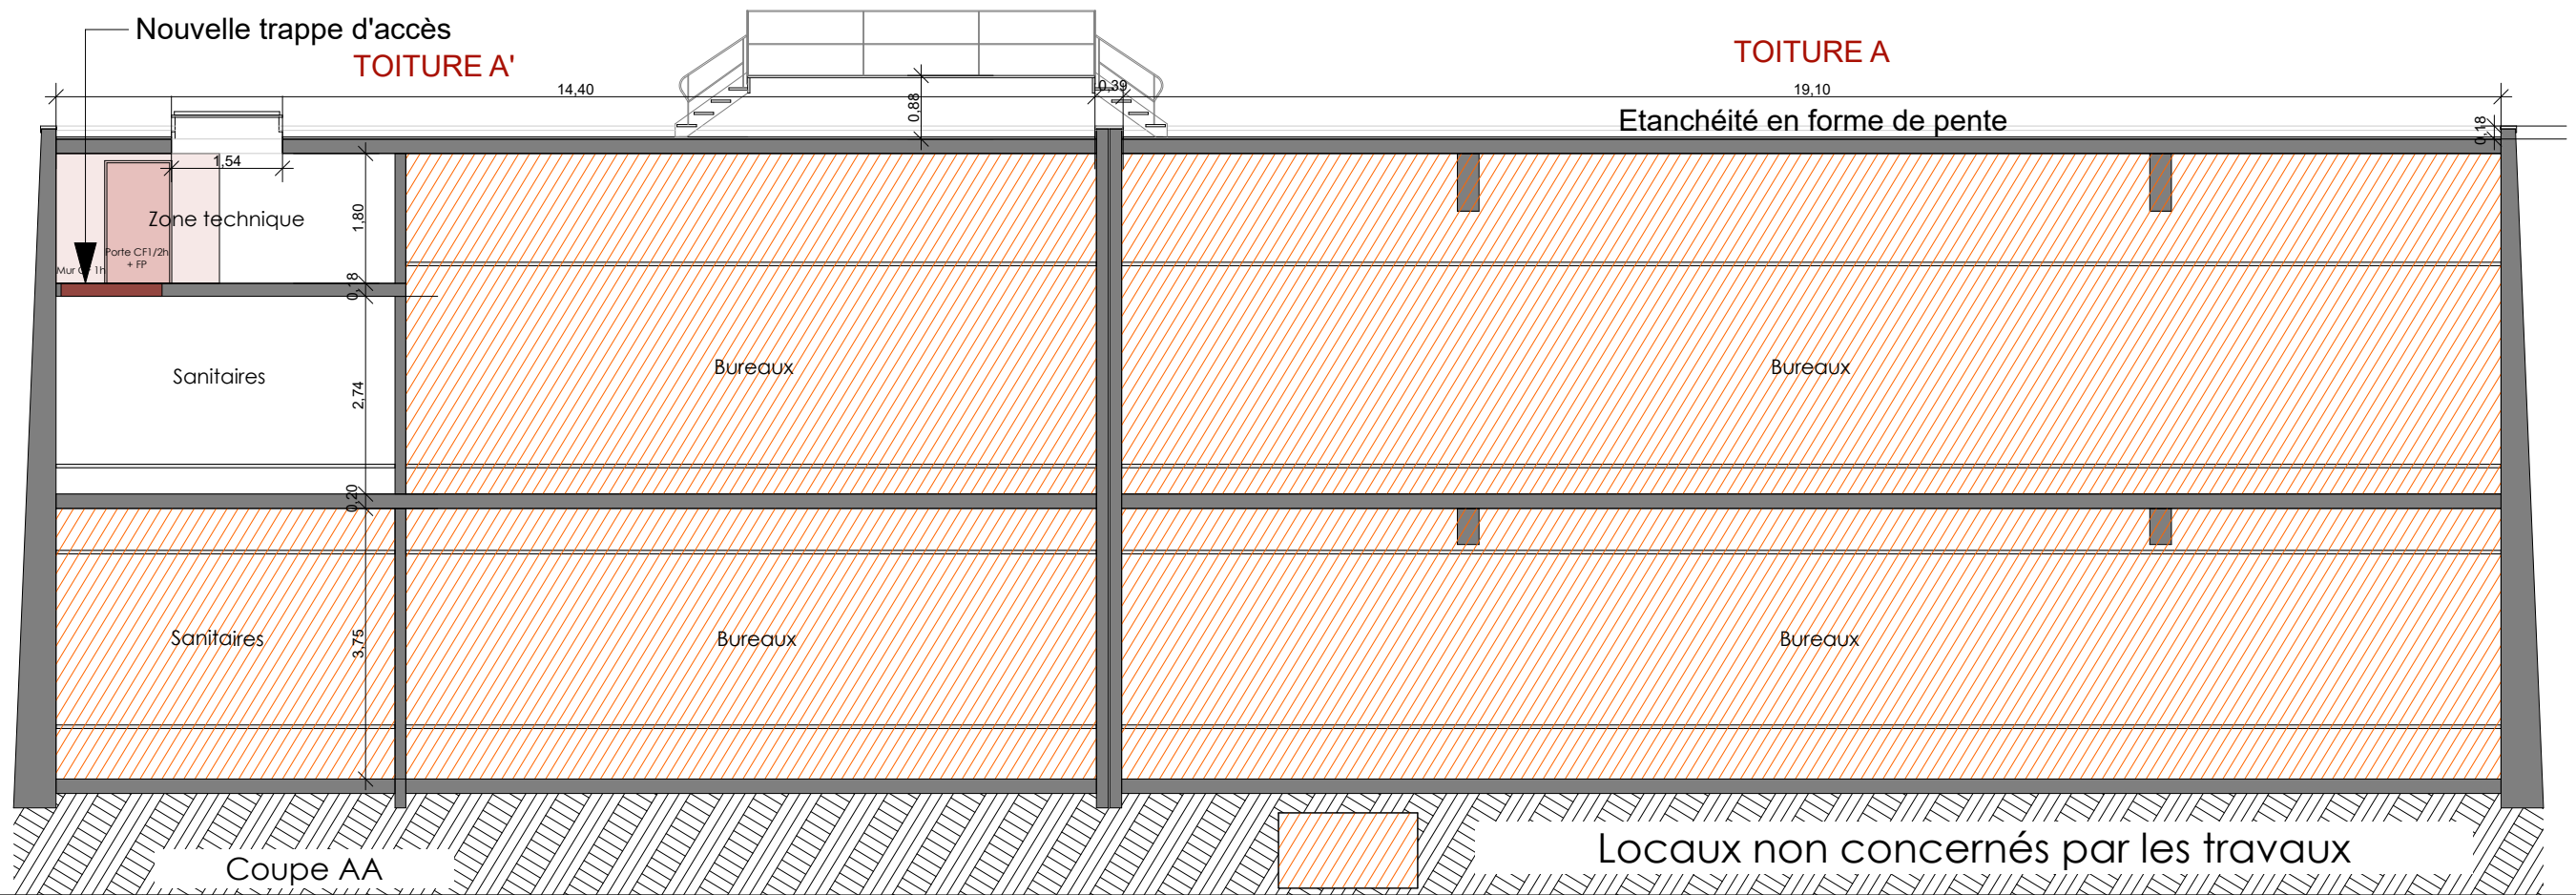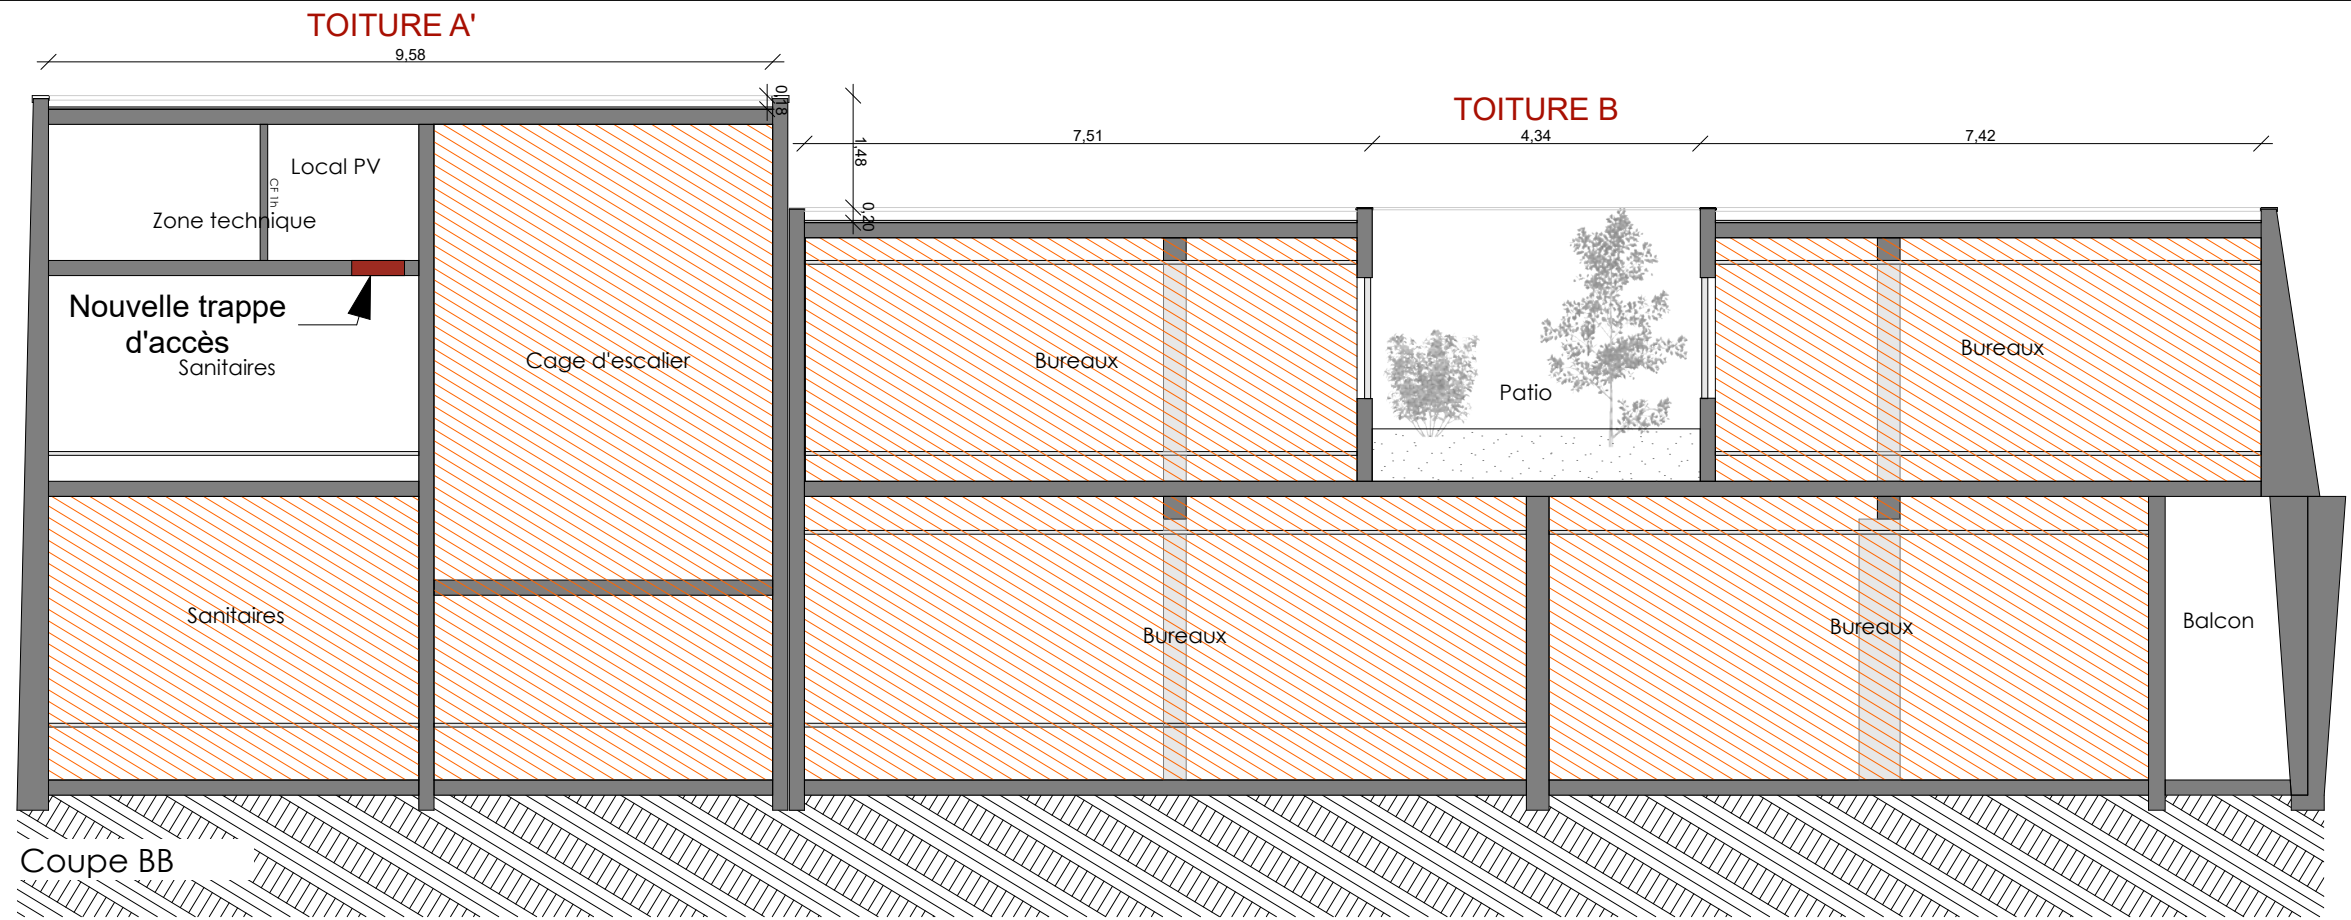

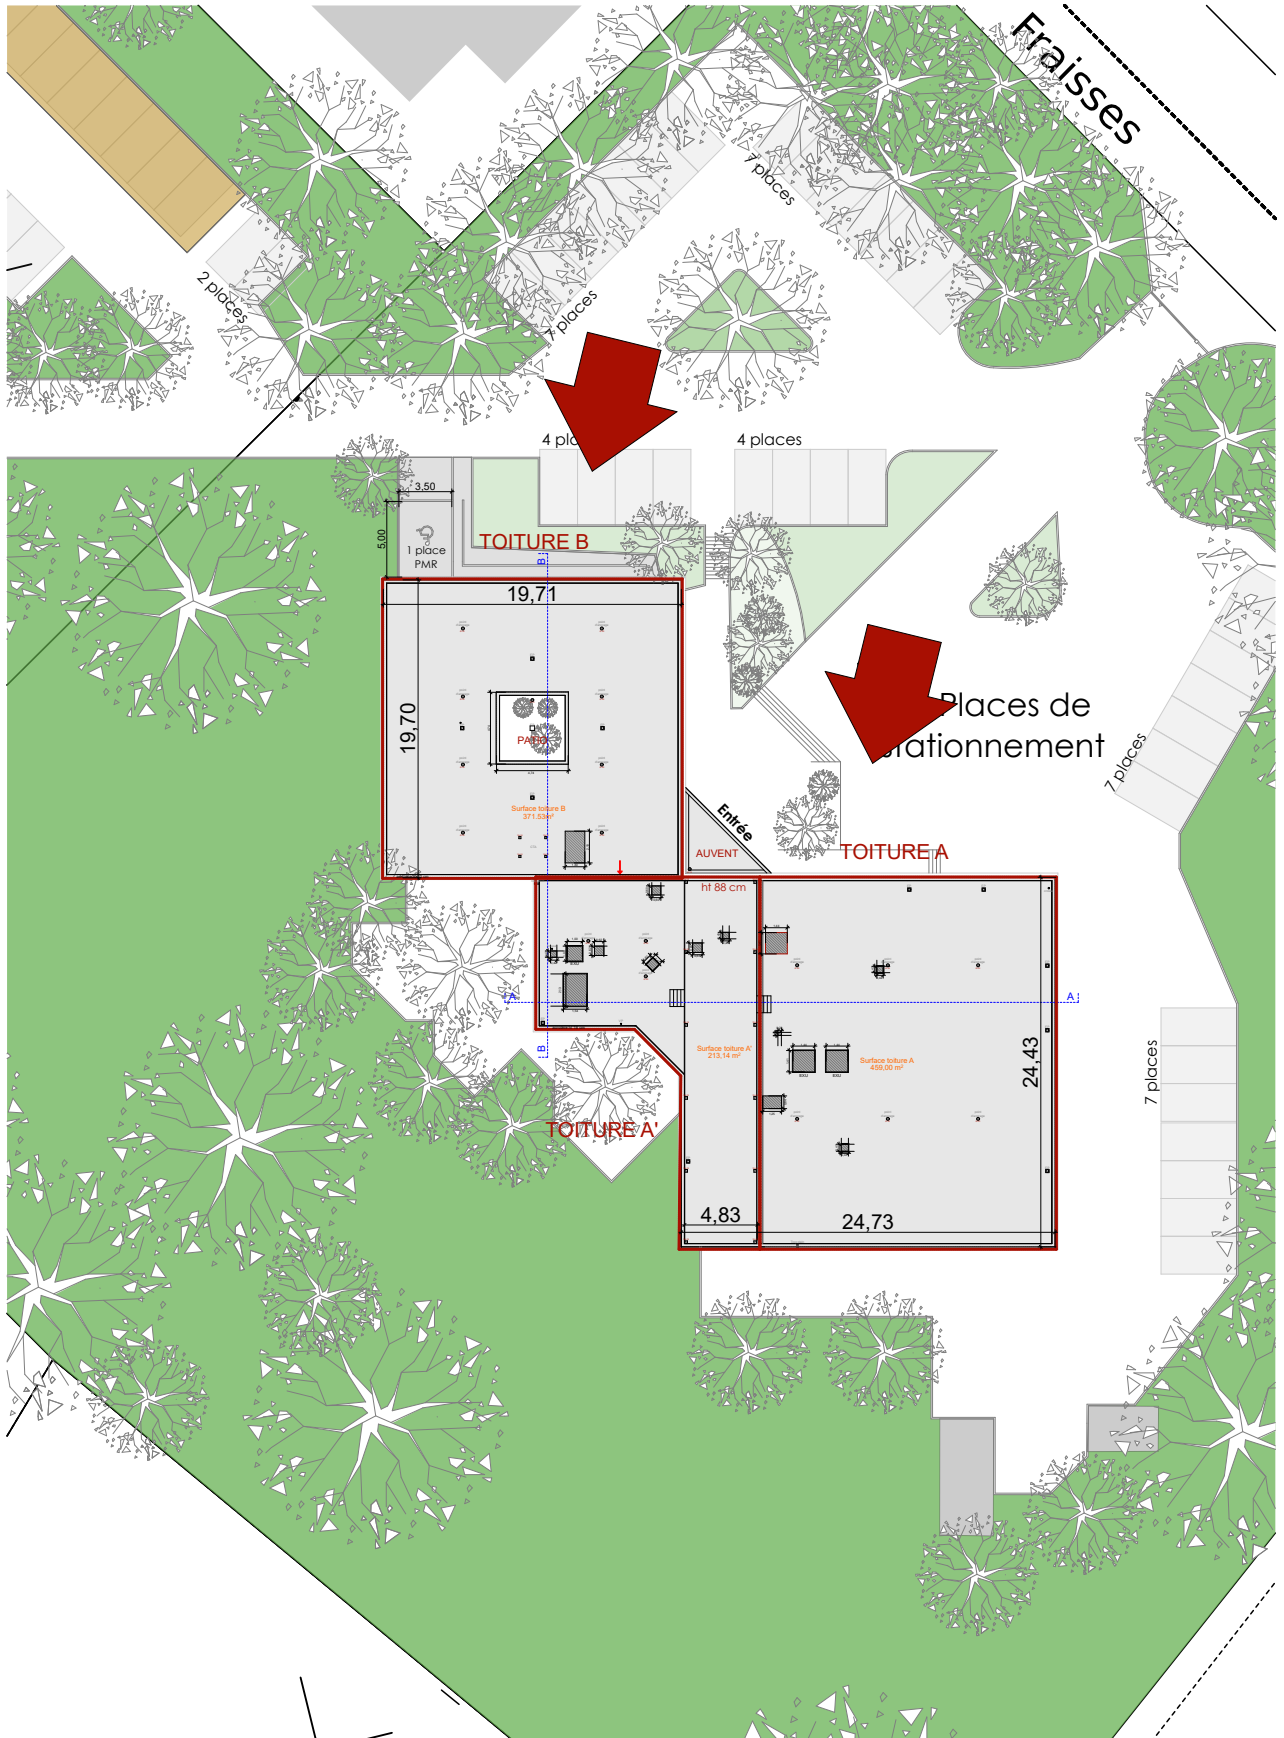


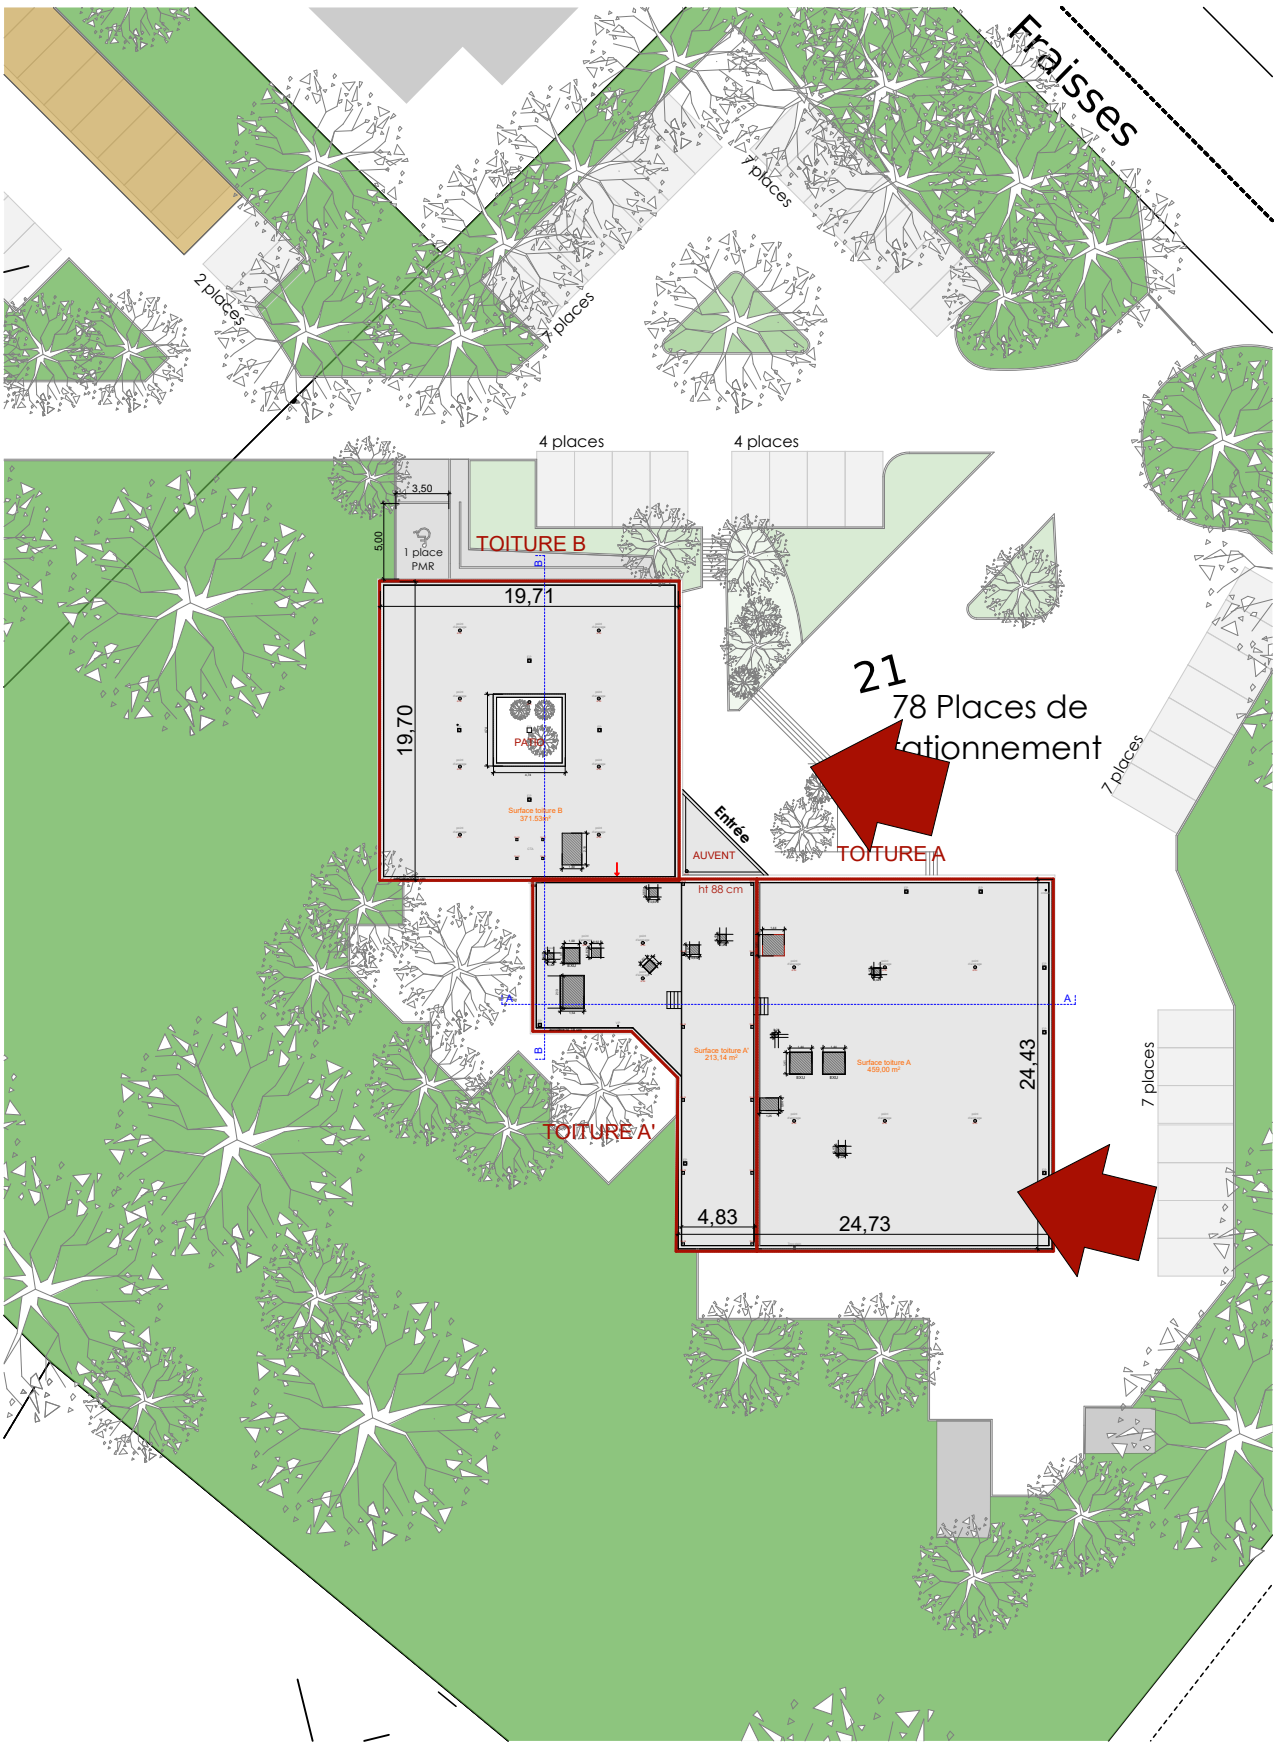

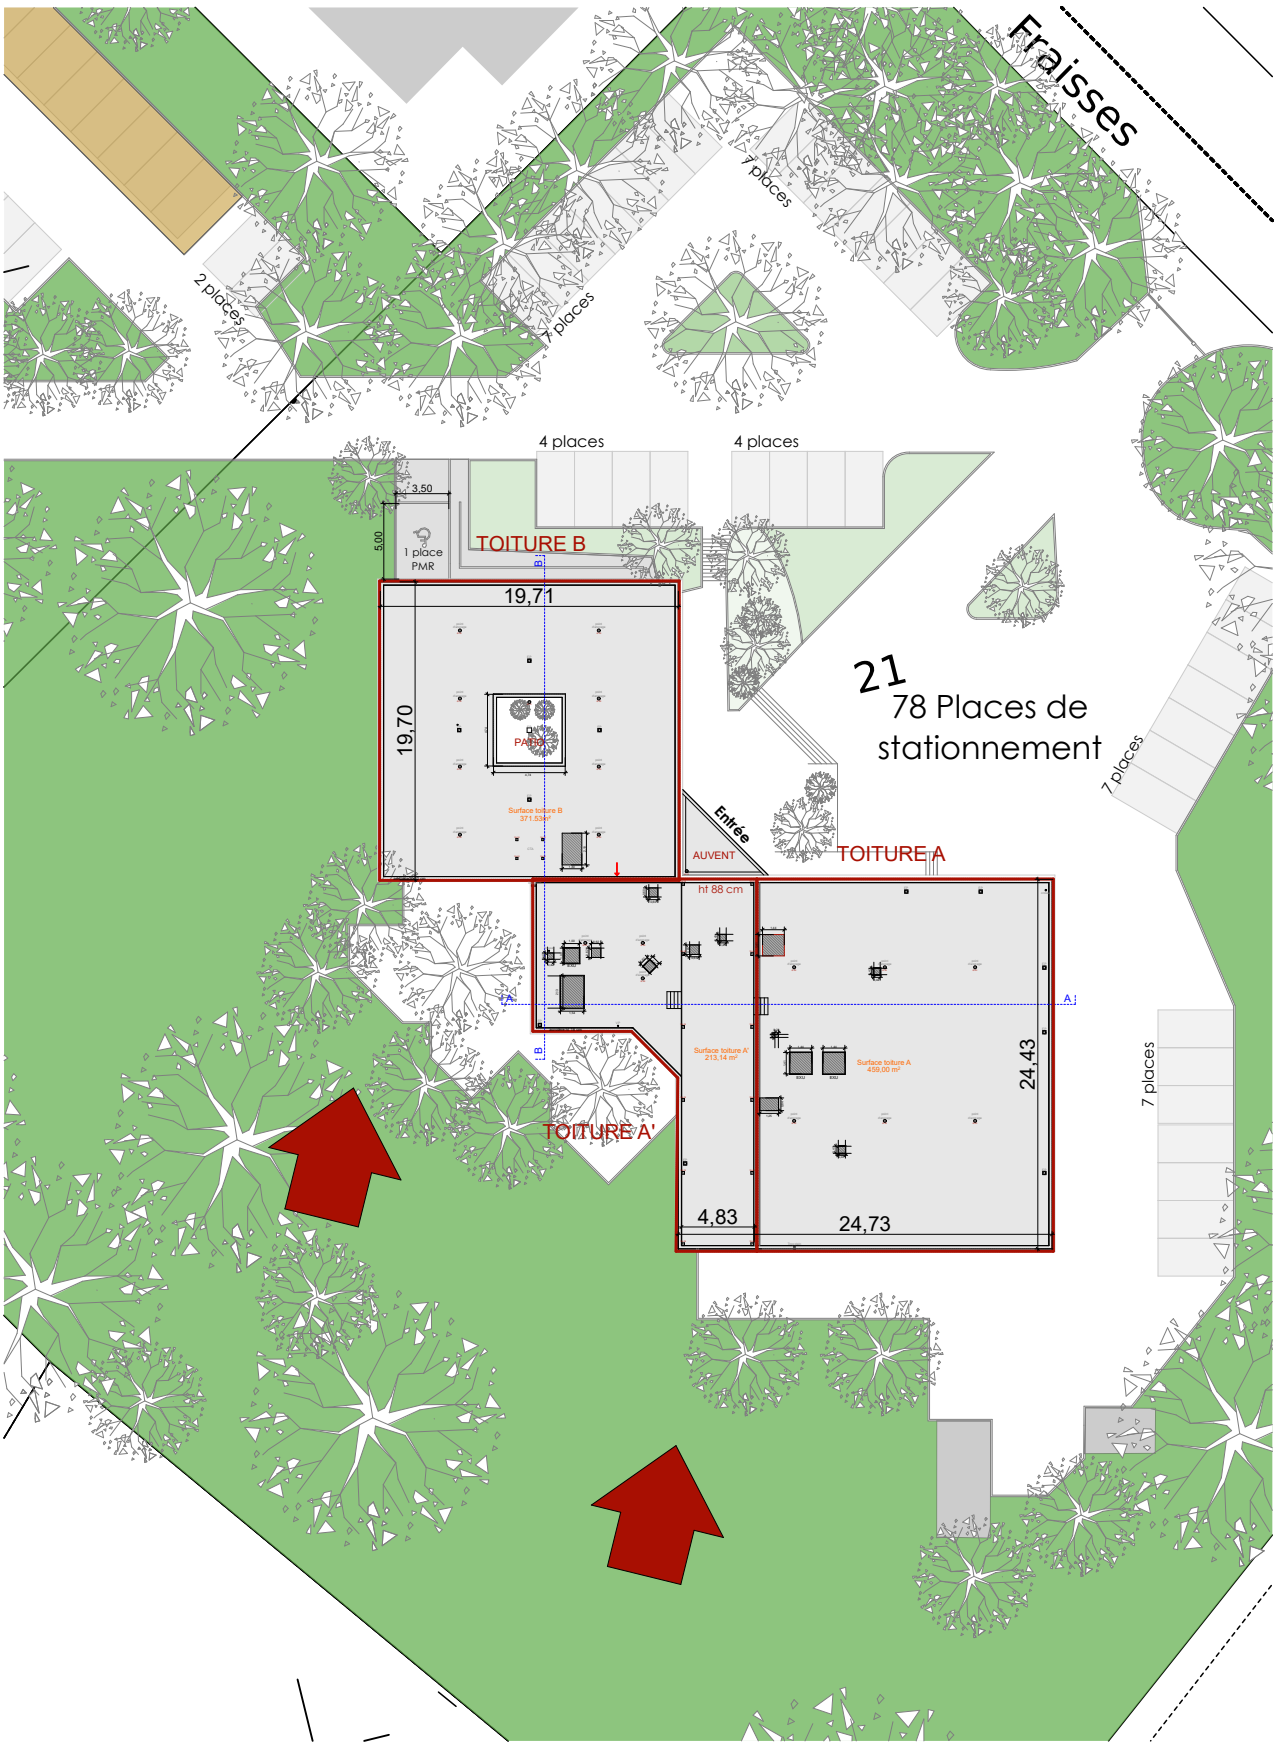


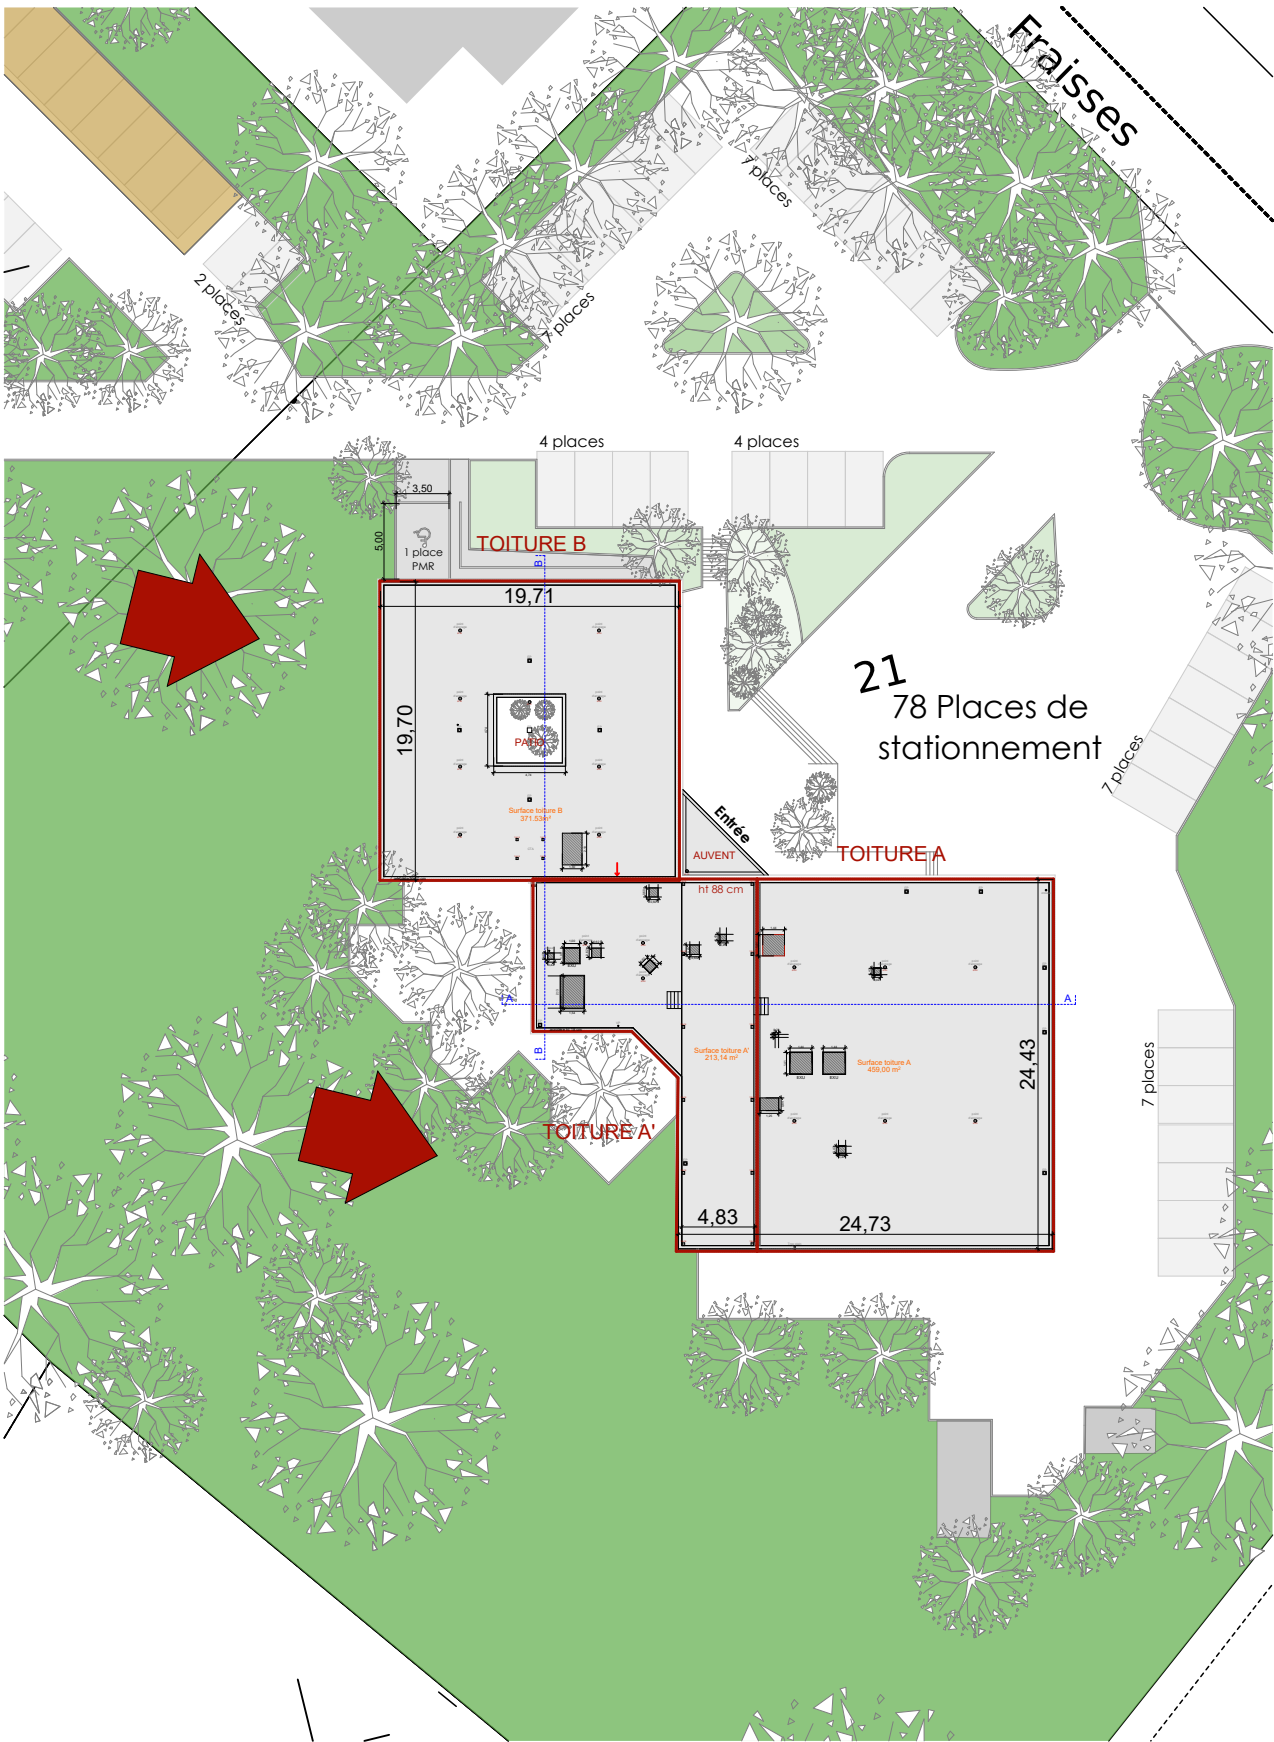


Toiture A & B :

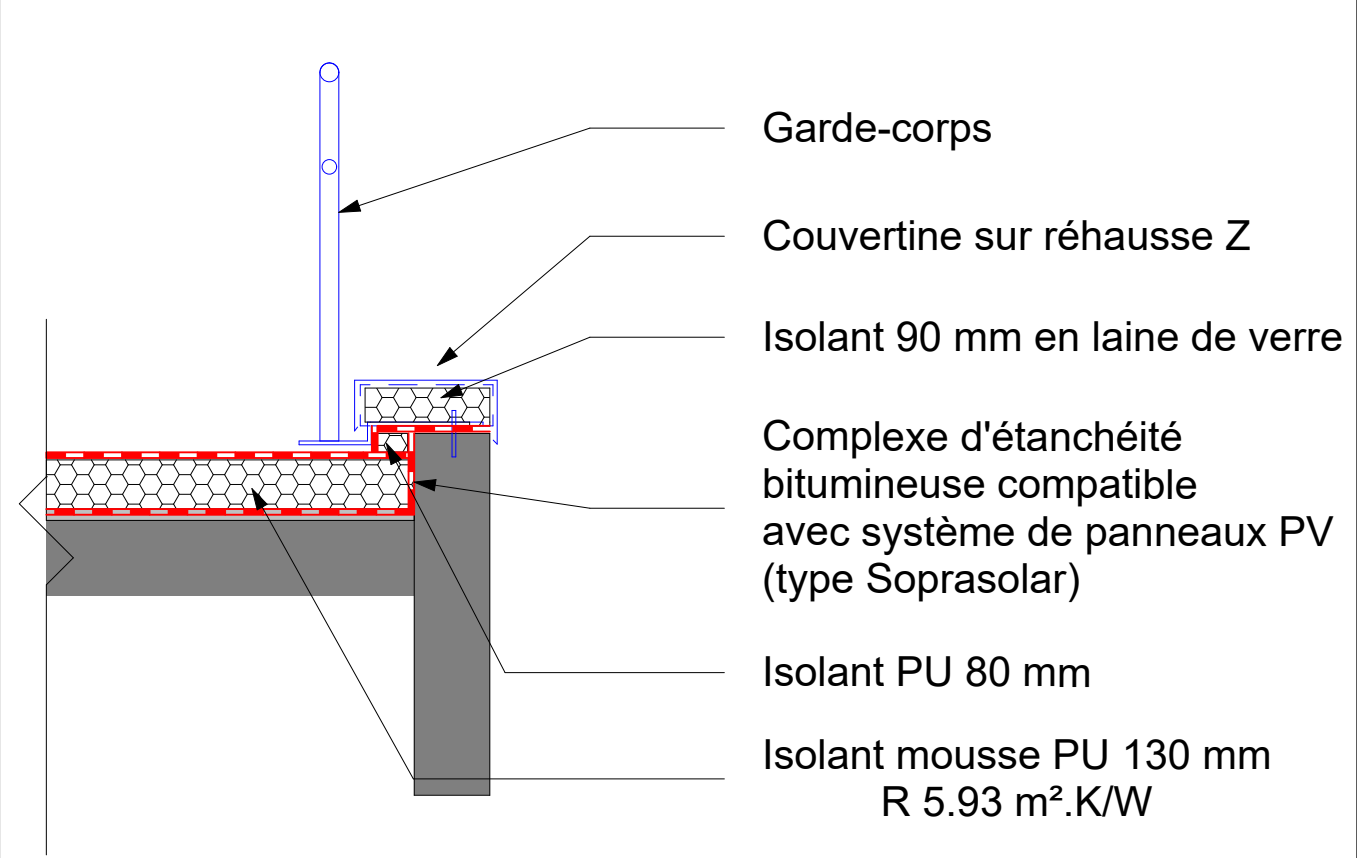


Auvent :

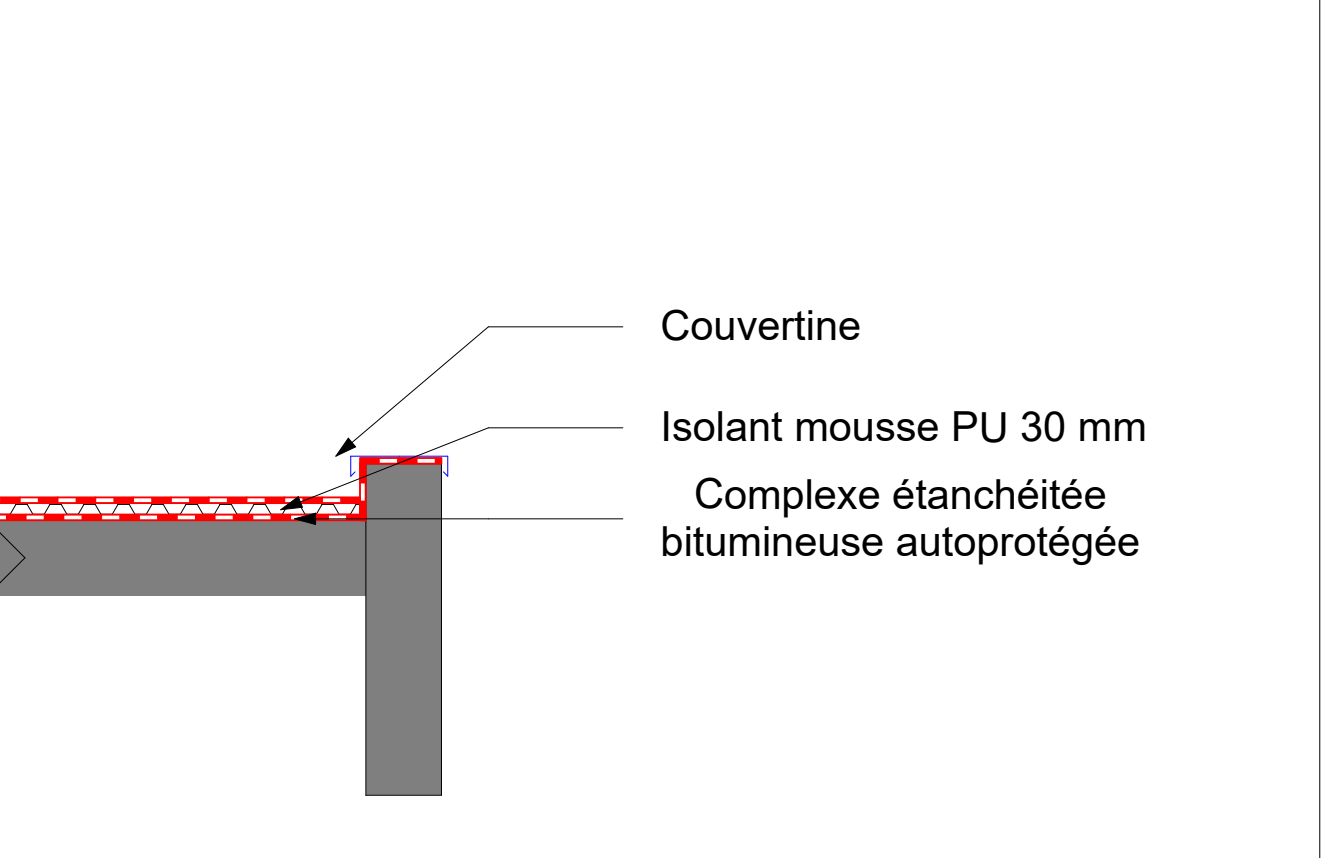

Patio :

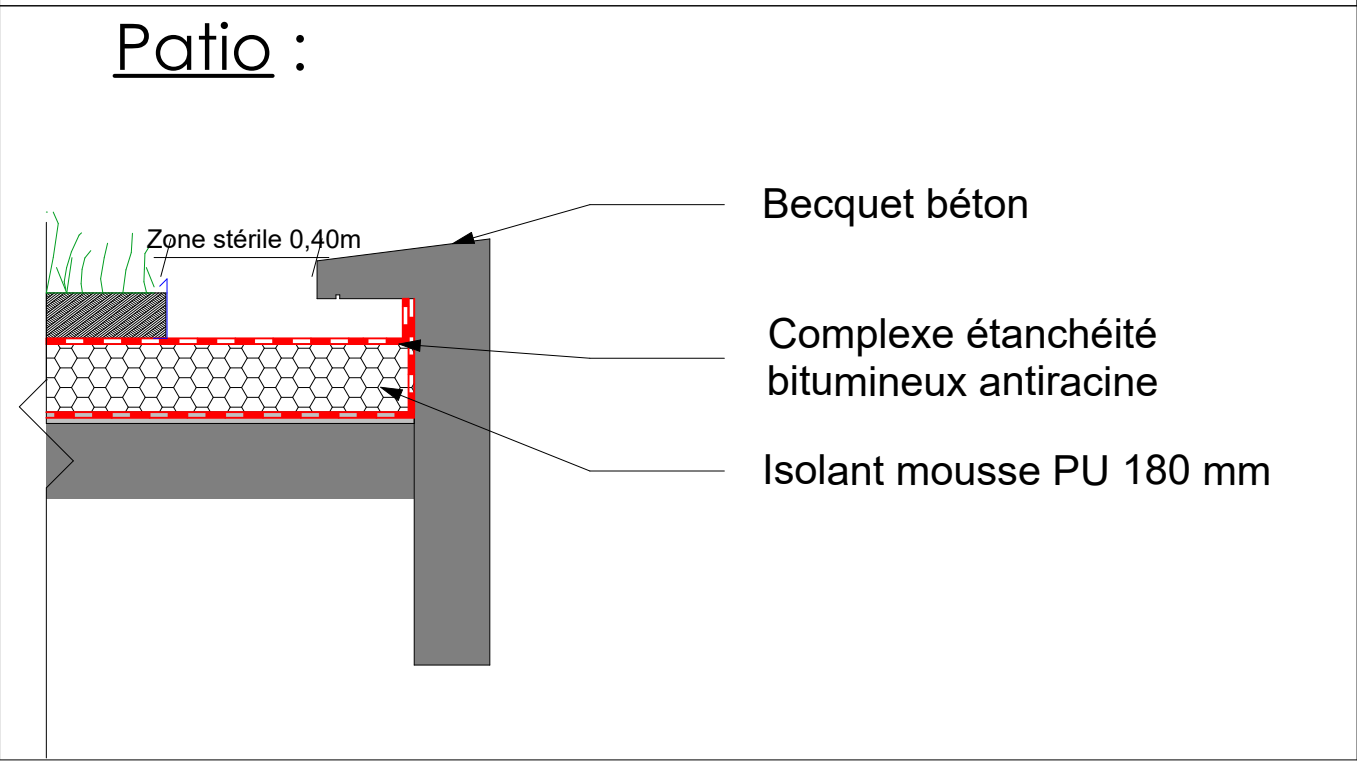

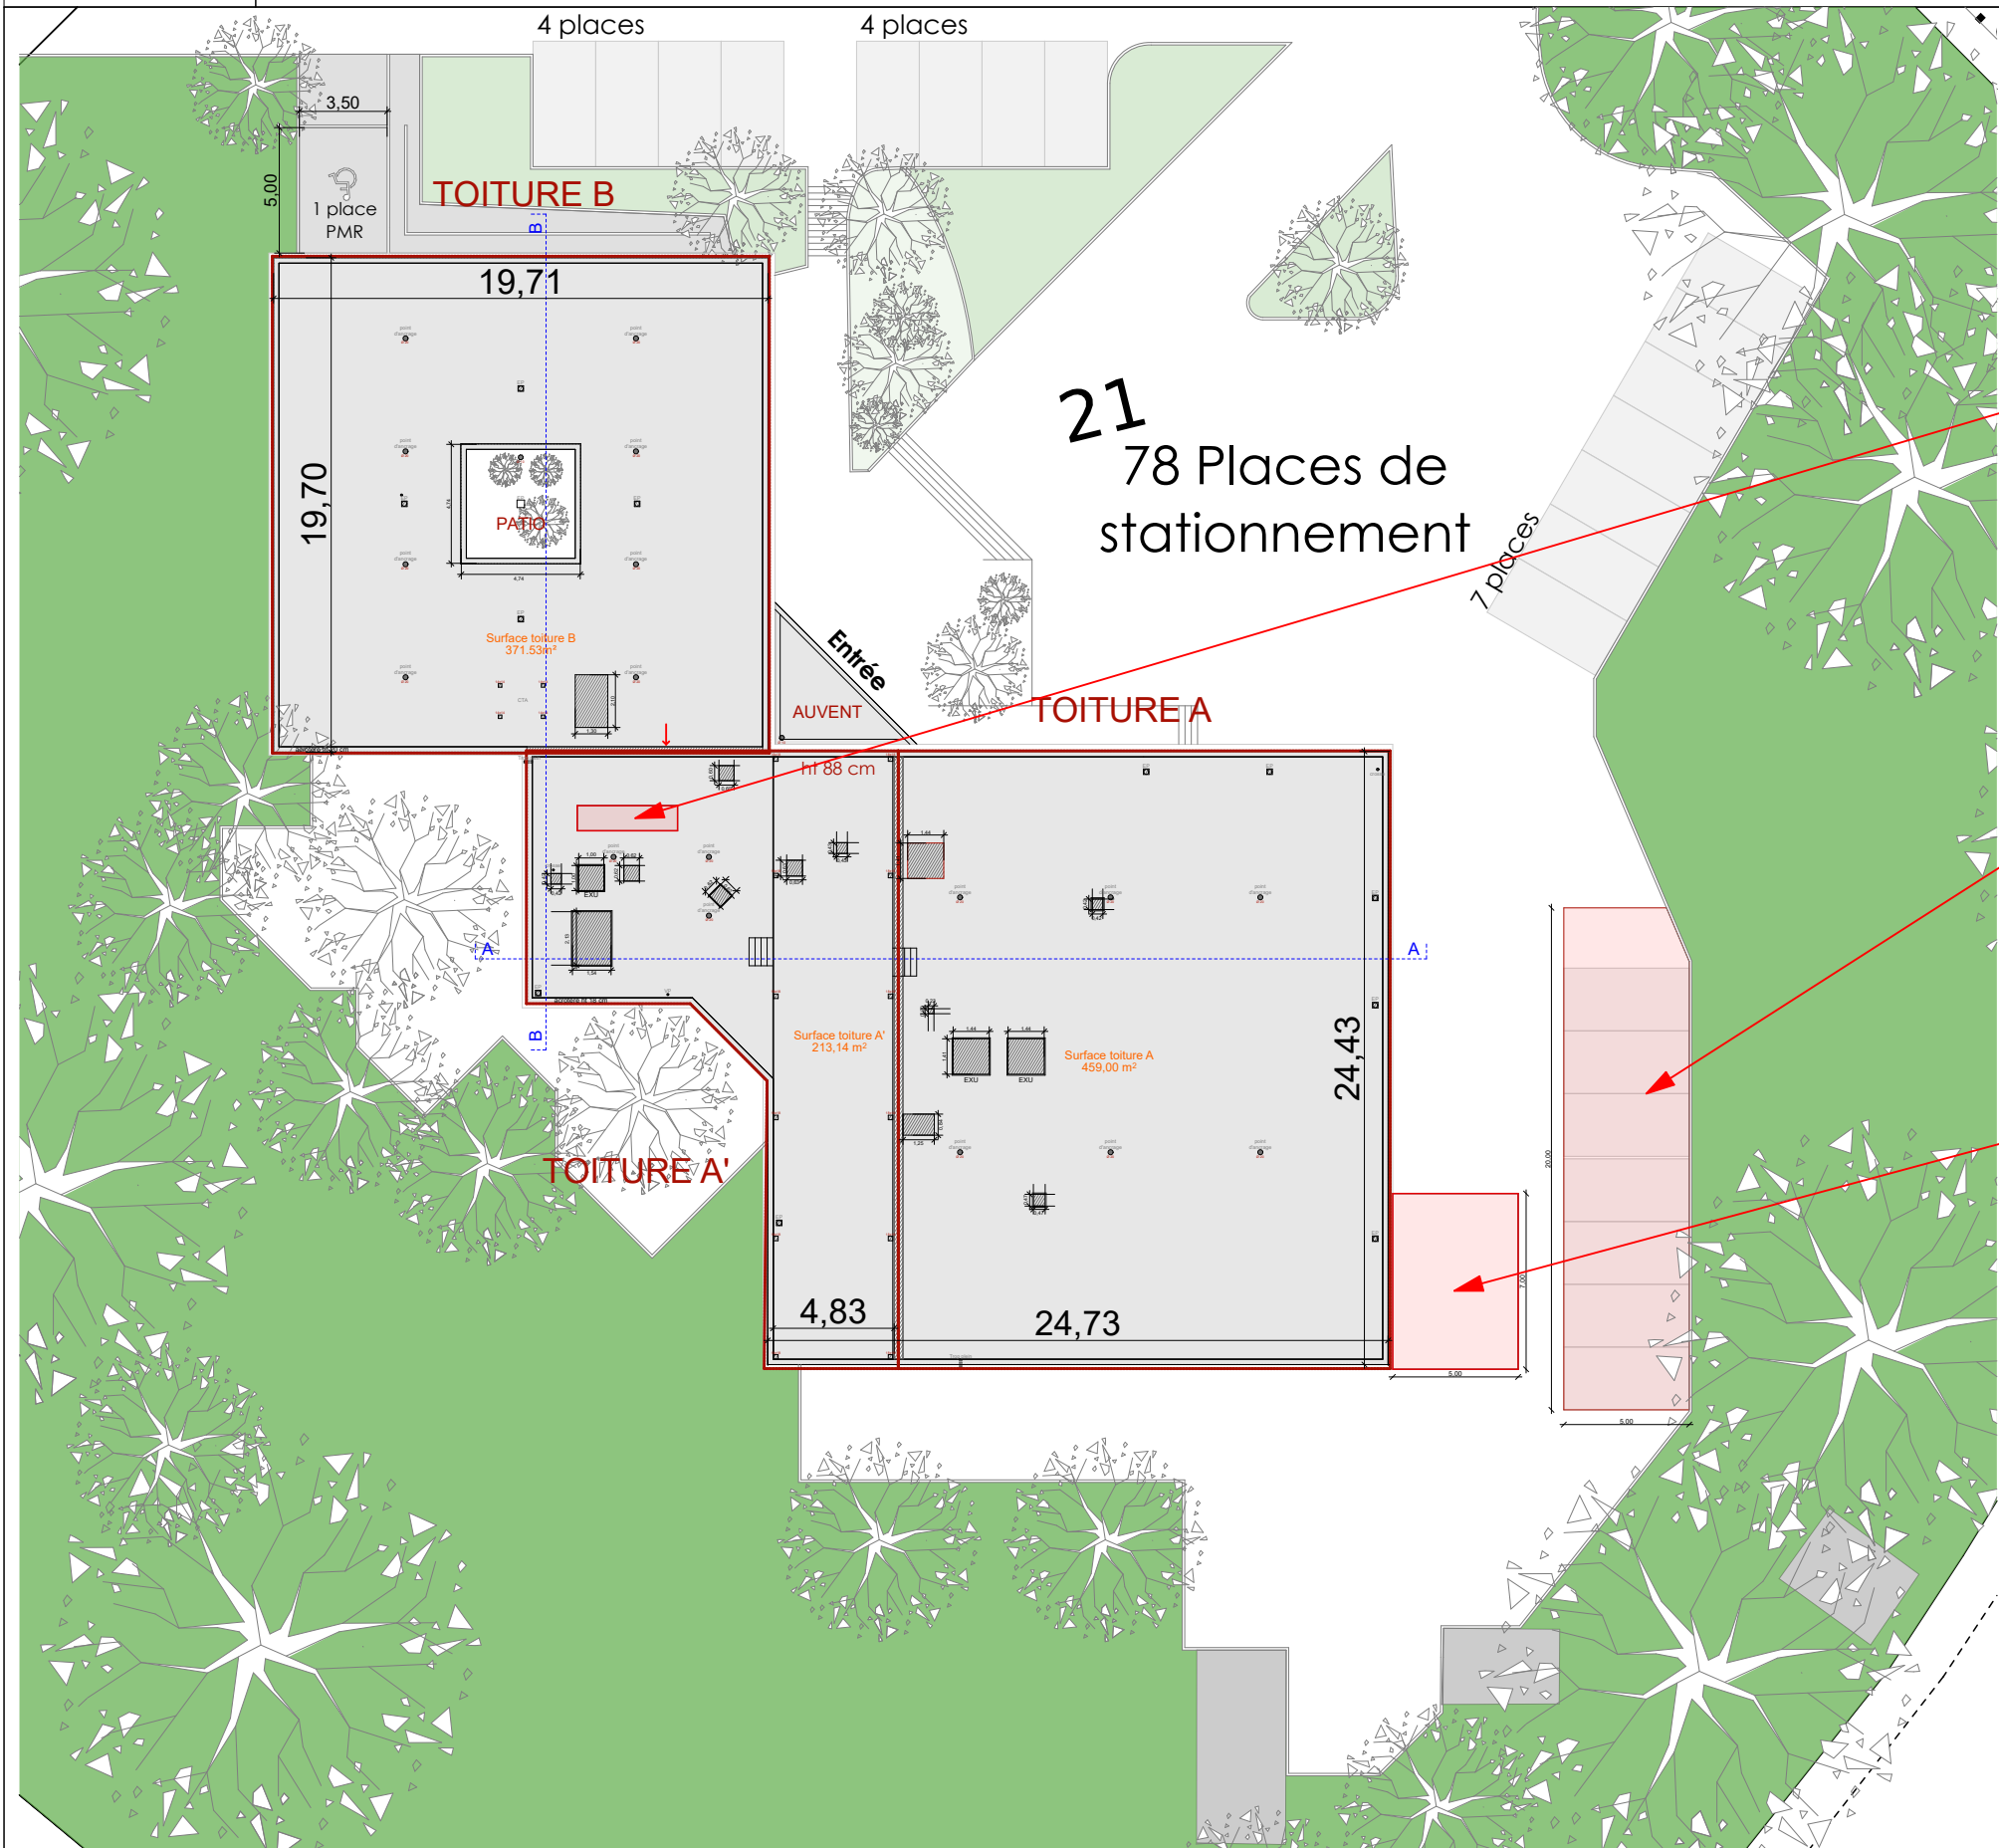

Sas de décontamination
amiante 100 x 400 cm

Zone de stockage
matériaux avec
barrières de chantier

Tourelle d'accès chantier
avec barrières de chantier

Base-vie mise à
disposition par le
MOA à l'intérieur
du bâtiment