











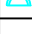

 
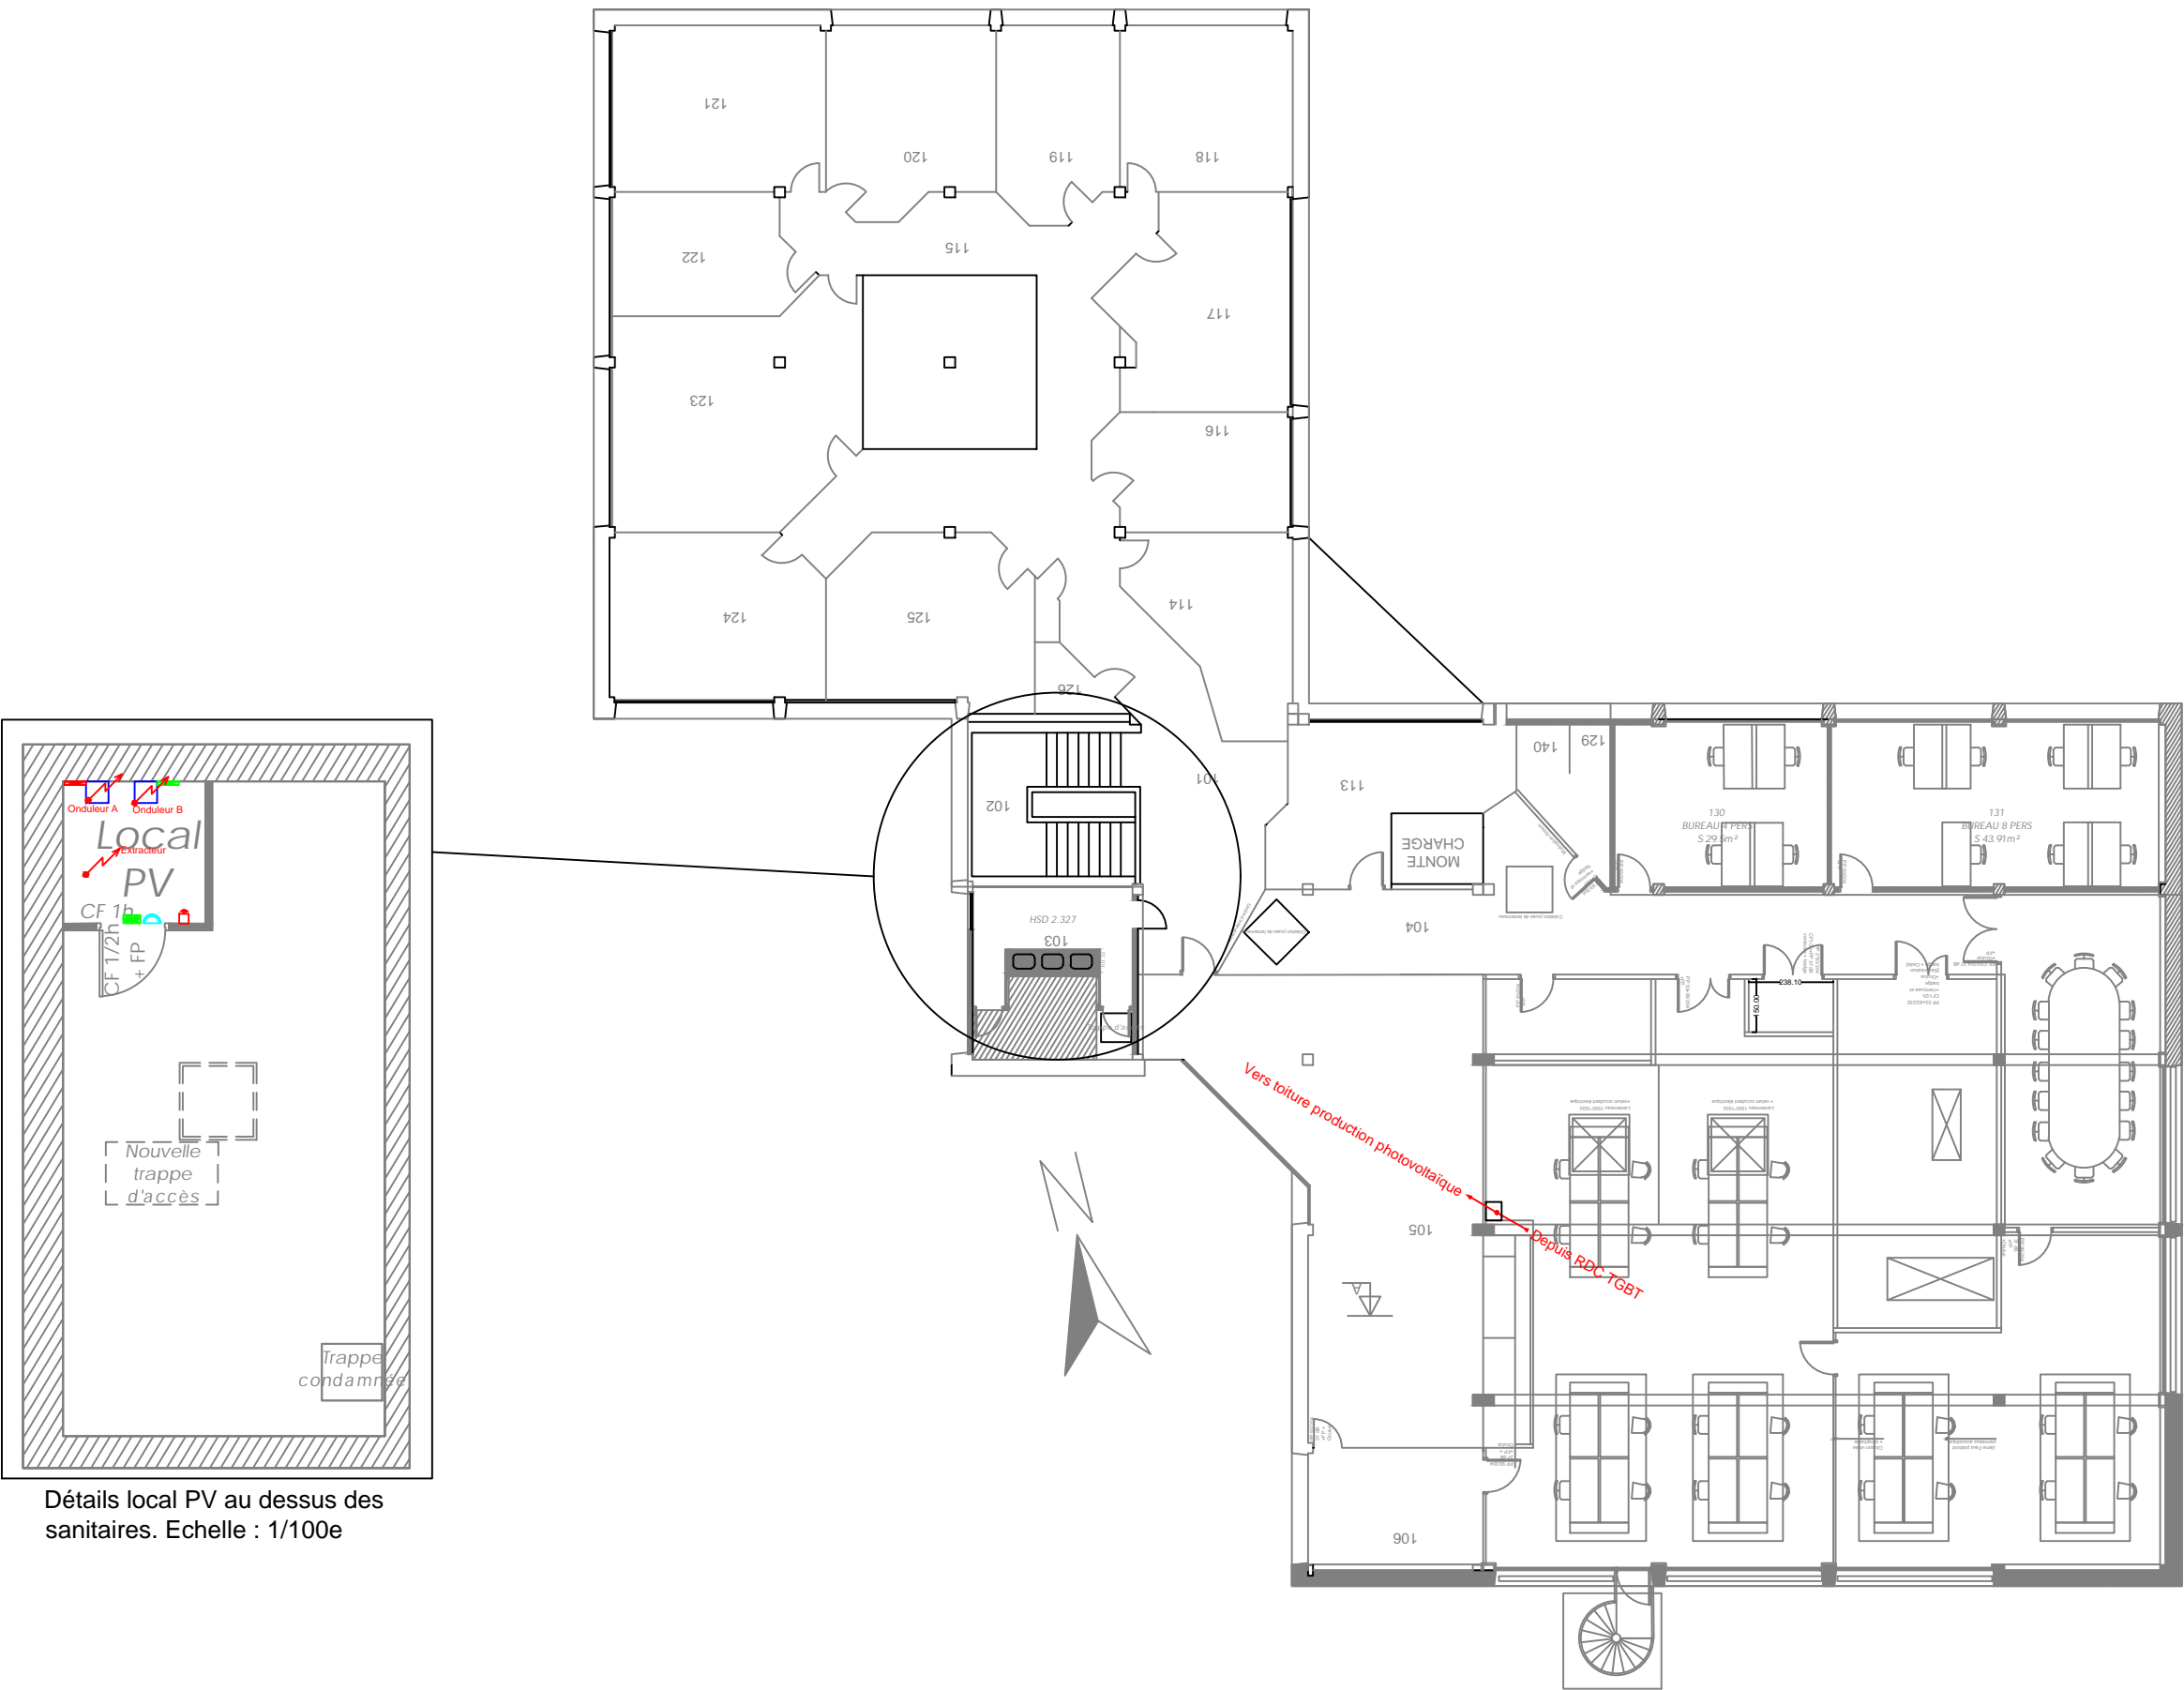
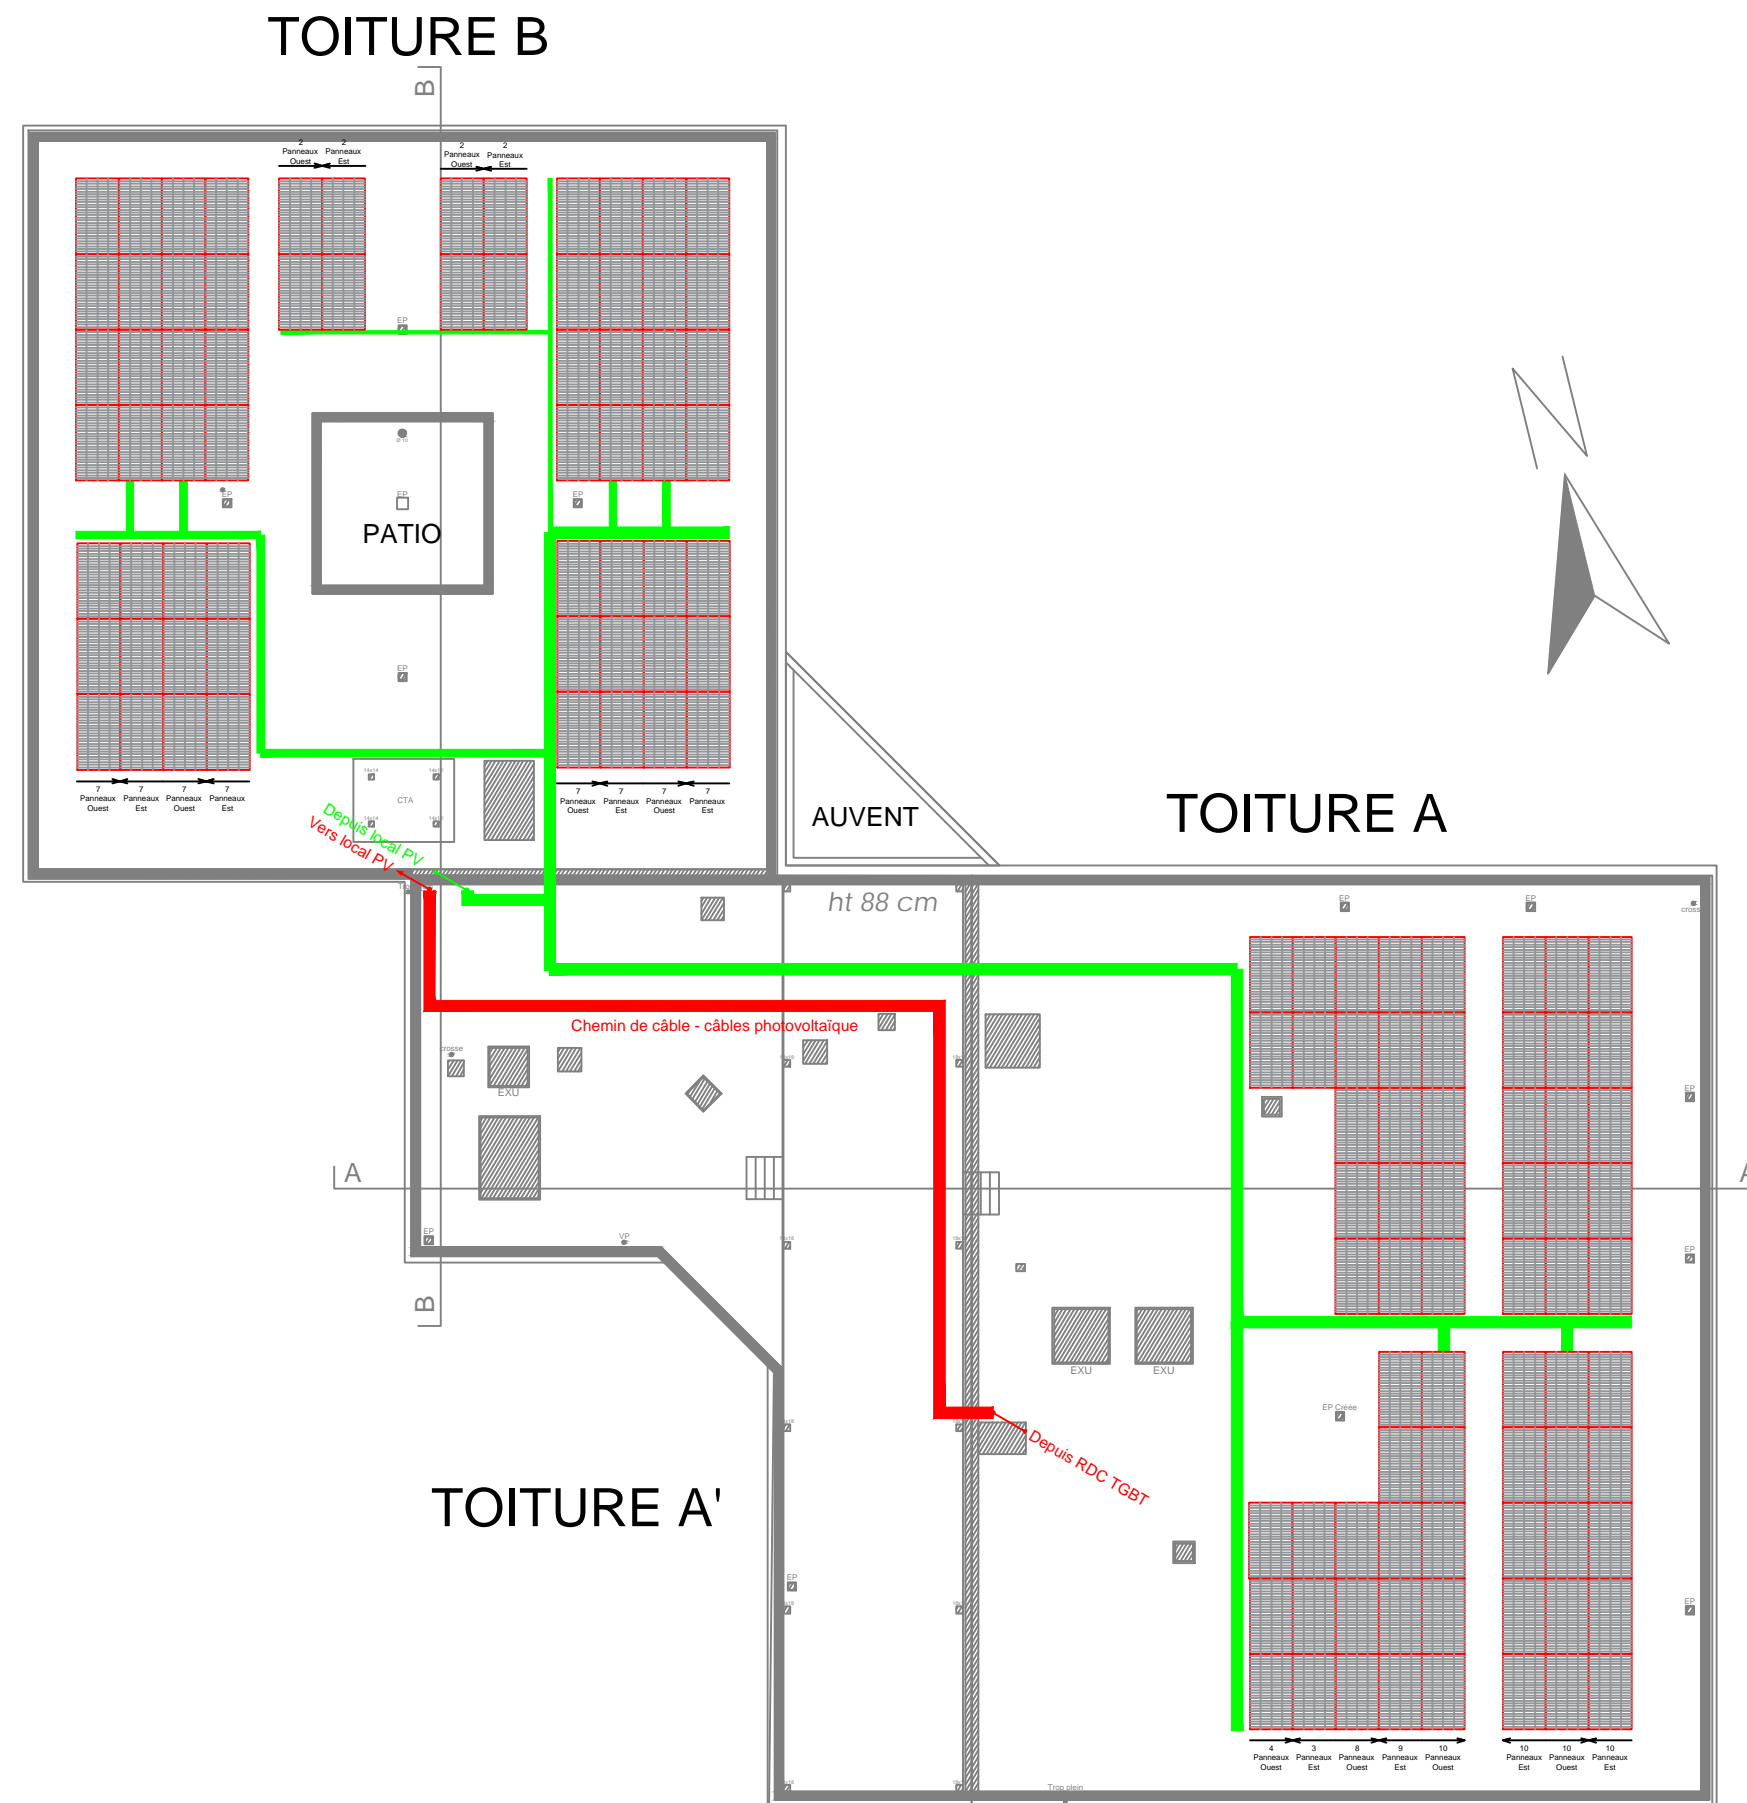








	Prise RJ45
	Prise 2P+T
	Arrêt d'urgence
	Alimentation
	BAES
	Hublot
	CDC Cfa
	CDC CFO

	Prise RJ45
	Prise 2P+T
	Arrêt d'urgence
	Alimentation
	BAES
	Hublot
	CDC Cfa
	CDC CFO






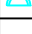

 


Détails local PV au dessus des  
sanitaires. Echelle : 1/100e



	Prise RJ45
	Prise 2P+T
	Arrêt d'urgence
	Alimentation
	BAES
	Hublot
	CDC Cfa
	CDC CFO



	Prise RJ45
	Prise 2P+T
	Arrêt d'urgence
	Alimentation
	BAES
	Hublot
	CDC Cfa
	CDC CFO

