






Immeuble : C.M. DE LA VILLENEUVE
N° Immeuble : 290.019.528.G
Nom Composant : CARRE DES OFFICIERS - ADMINISTRATION
N° Composant : 0004

COMBLES

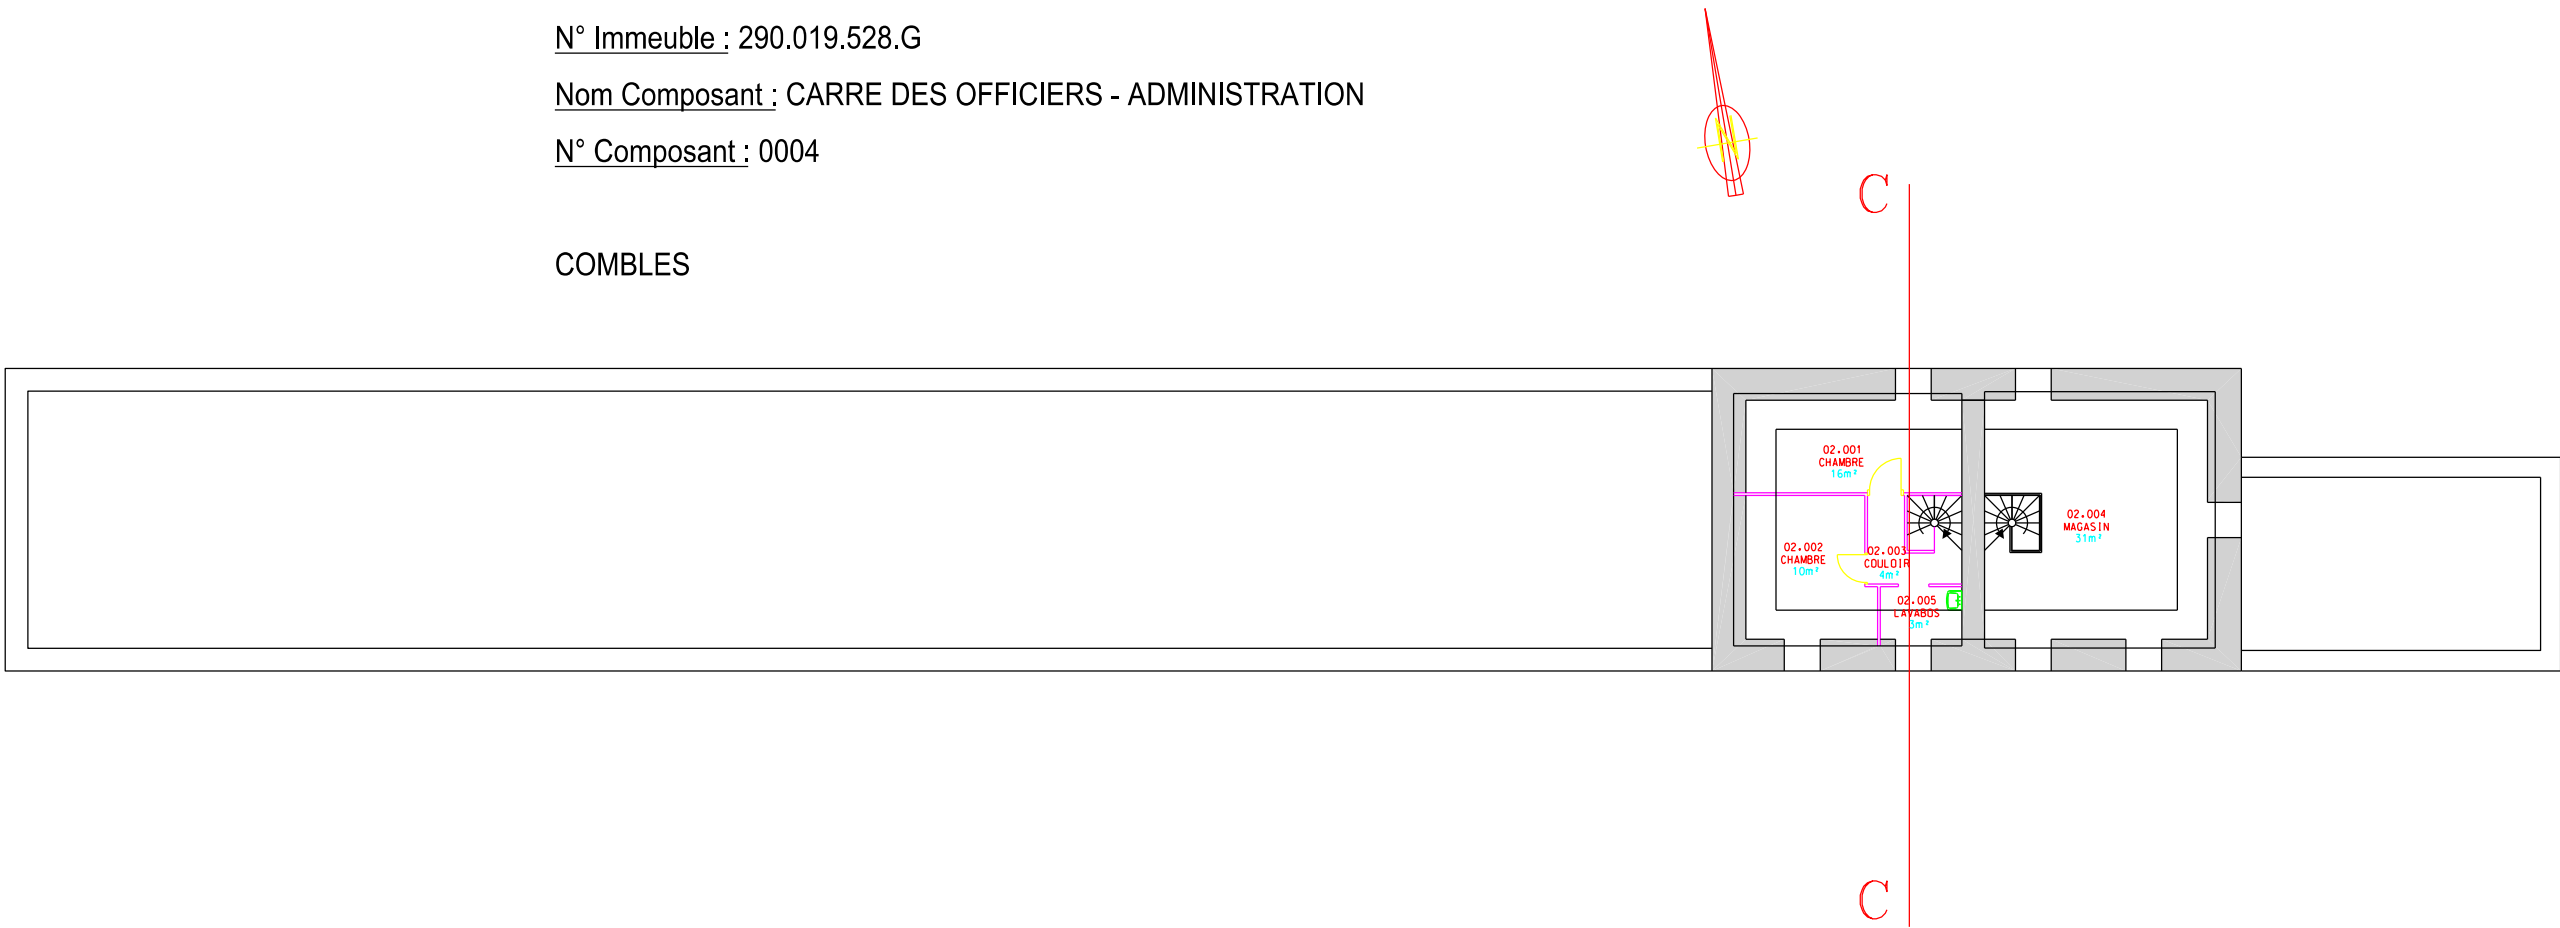

	ESID BREST		FINISTERE GUILERS		 Secrétariat général pour l'administration			 Liberté • Égalité • Fraternité RÉPUBLIQUE FRANÇAISE	
	<u>Dessiné par :</u> T.M. Dessinateur modifié								
	Directeur de l'ESID de Brest Vincent AUGUSTIN		ETABLISSEMENT DE LA VILLENEUVE CARRE OFF/ADMIN		Chorus Imm.: 157298 Chorus Comp.: 310467		Nom de la fiche : 290019528G_0004_N_02_ATL		
			PLAN DU REFERENTIEL				Date création : Date Création Date indice : Date Indice		<u>Indice</u> Ind
		NIVEAU DEUXIEME ETAGE						MINISTÈRE DE LA DÉFENSE	
		Echelle : 1/200							