






Maître d'Ouvrage

U.I.O.S.S. de la Vienne
41, rue du Touffenet
86000 POITIERS

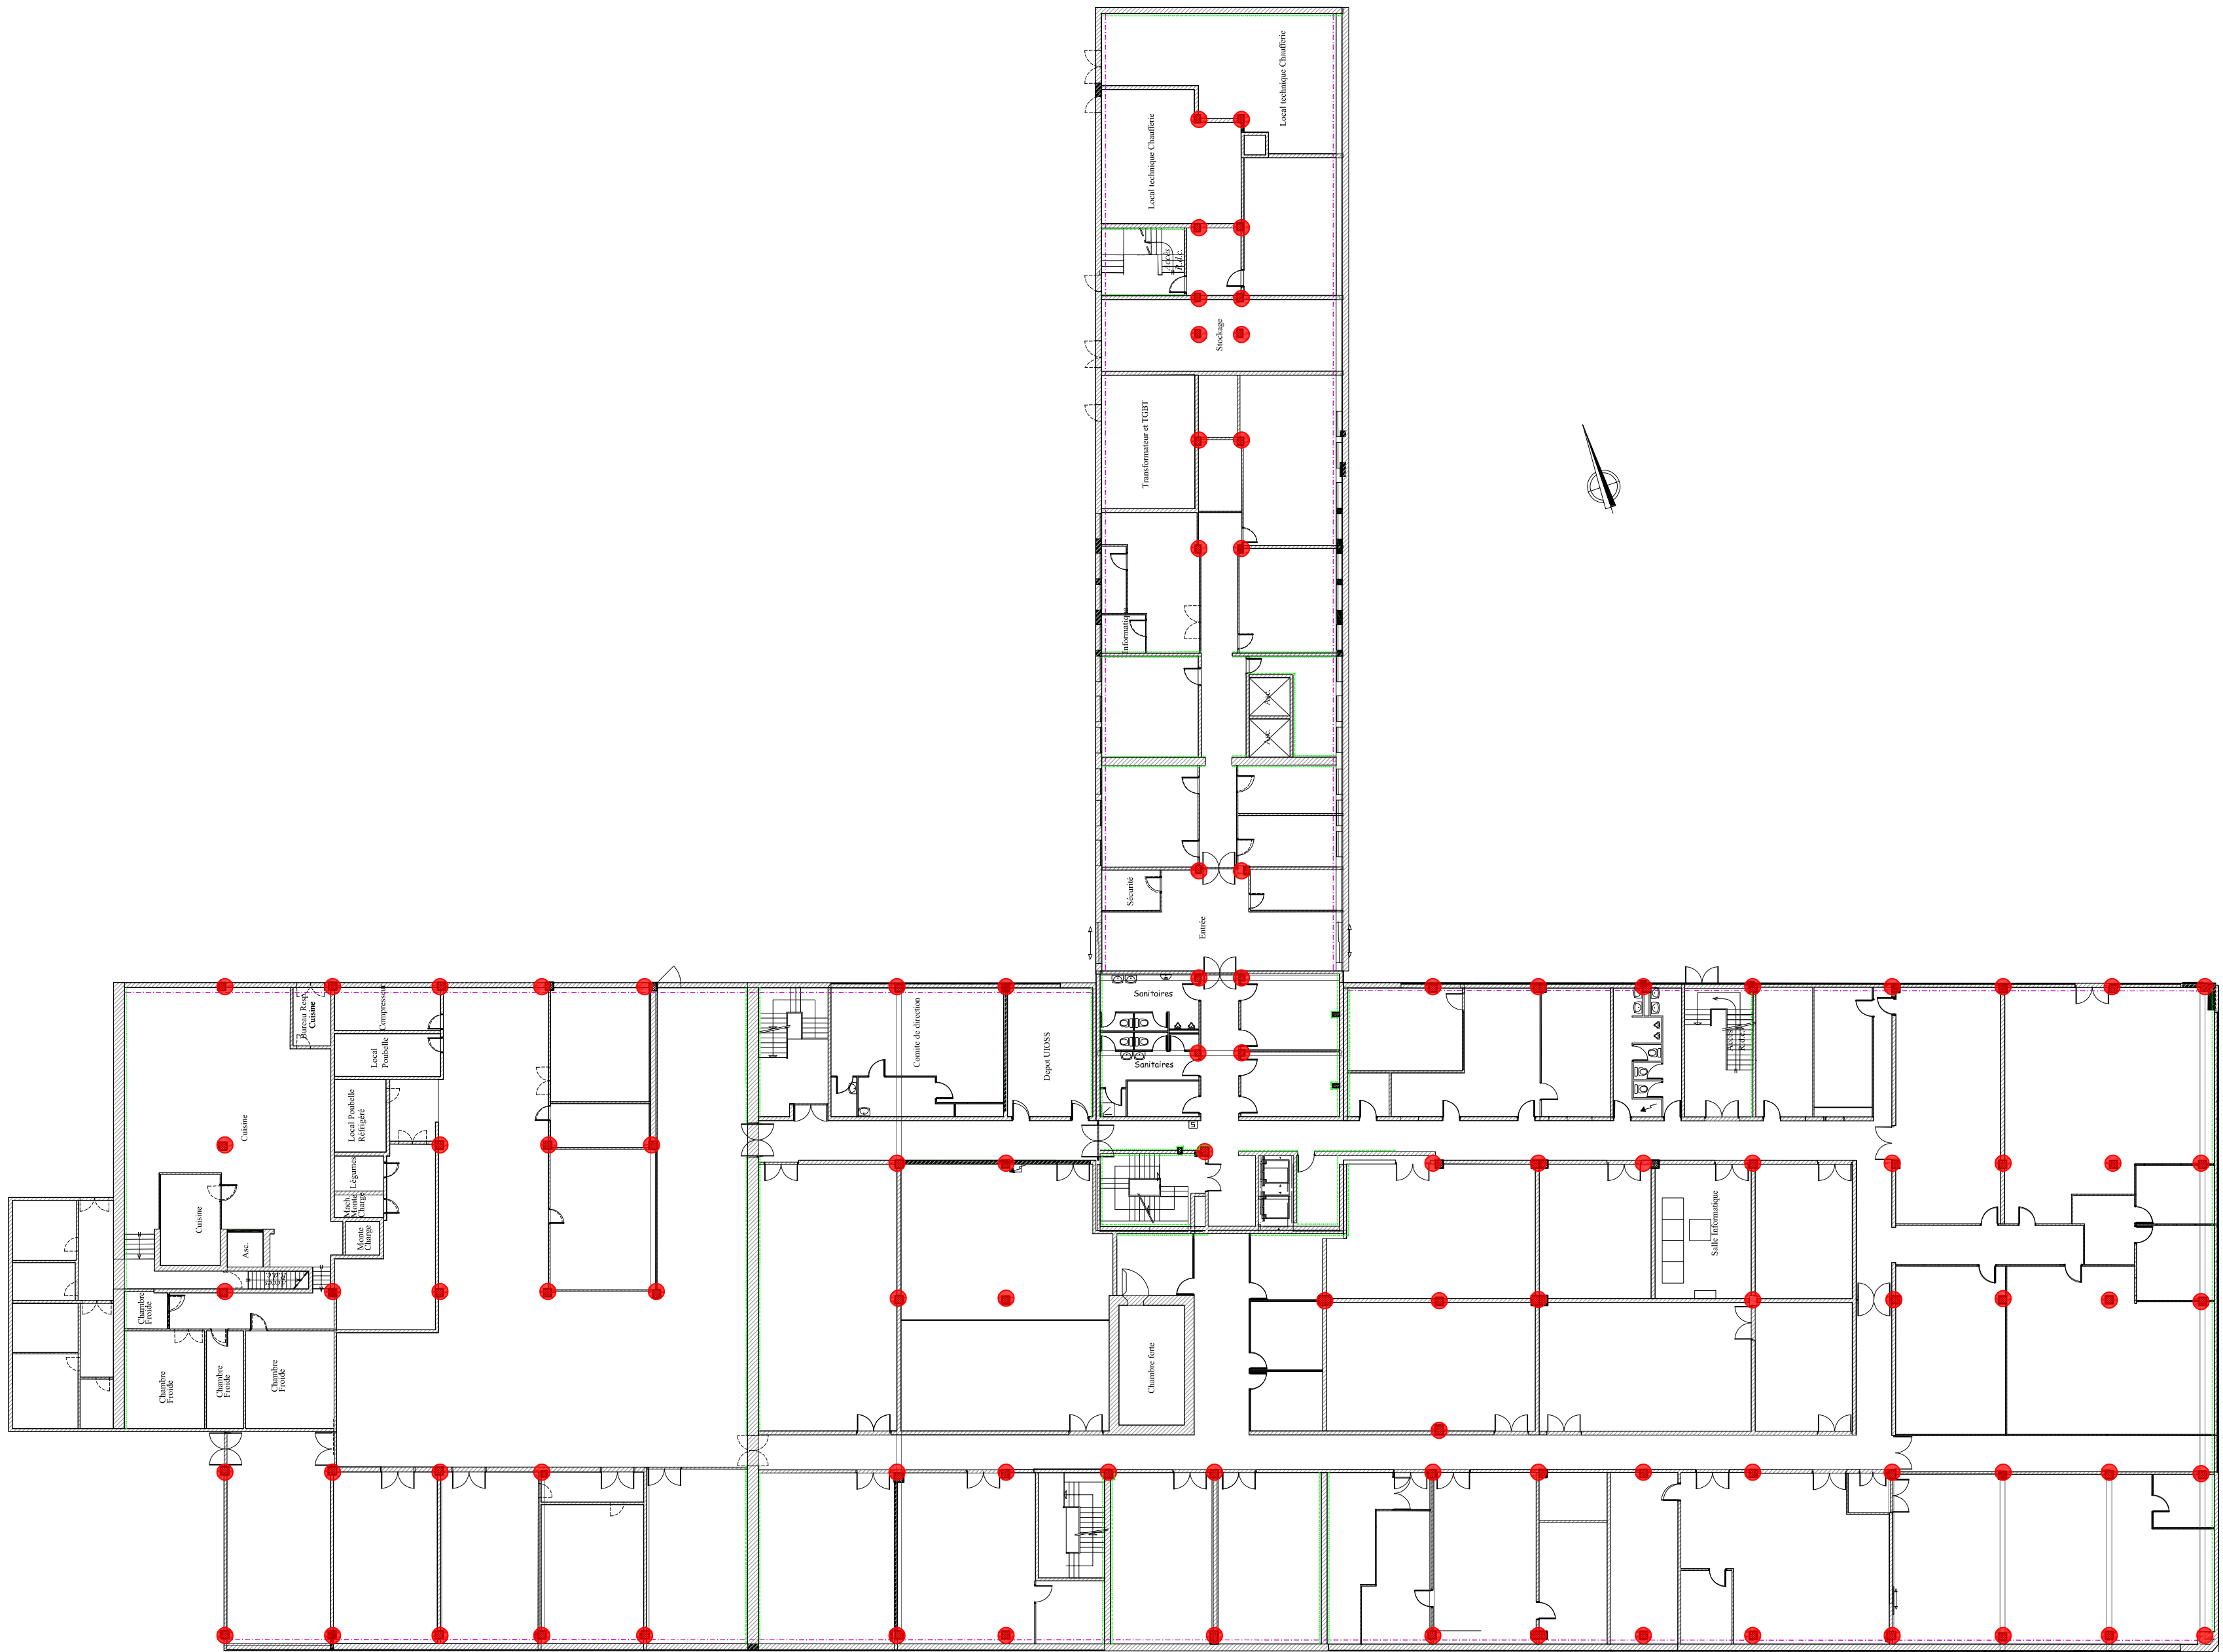

PLANS DE REPÉRAGE

Dossier Technique Amiante

U.I.O.S.S. 86

41, rue du Touffenet
86000 POITIERS

Document

REP

08/12/2022

- Plan Sous-sol -1
- Echelle : 1/250
- Format : A2
- Indice : 0

Légende

Colle de plinthes contenant de l'amiante

Dalles de sol contenant de l'amiante

Dalles de sol contenant de l'amiante recouvertes par un ragréage

Enduits allèges et murs contenant de l'amiante

Enduits murs contenant de l'amiante

Enduits poteaux contenant de l'amiante

Mastics vitriers fenêtres contenant de l'amiante

Colle de faïence extérieure contenant de l'amiante

Enduits sous-face escaliers contenant de l'amiante

Joint de dilatation contenant de l'amiante

Conduit fibres-ciment contenant de l'amiante

Attention, ce plan ne vaut pas plan d'exécution.

Maître d'Oeuvre

ACCEO AMIANTE

3, rue Galilée
44340 BOUGUENAI
02.72.34.13.00
www.acceo.eu





Maître d'Ouvrage

U.I.O.S.S. de la Vienne
41, rue du Touffenet
86000 POITIERS



PLANS DE REPÉRAGE

Dossier Technique Amiante

U.I.O.S.S. 86

41, rue du Touffenet
86000 POITIERS

Document

REP

08/12/2022

- Plan Sous-sol -1
- Echelle : 1/250
- Format : A2
- Indice : 0

Légende

 Colle de plinthes contenant de l'amiante

 Dalles de sol contenant de l'amiante

 Dalles de sol contenant de l'amiante recouvertes par un ragréage

 Enduits allèges et murs contenant de l'amiante

 Enduits murs contenant de l'amiante

 Enduits poteaux contenant de l'amiante

 Mastics vitriers fenêtres contenant de l'amiante

 Colle de faïence extérieure contenant de l'amiante

 Enduits sous-face escaliers contenant de l'amiante

 Joints de dilatation contenant de l'amiante

 Conduit fibres-ciment contenant de l'amiante

Attention, ce plan ne vaut pas plan d'exécution.


© ACCEO 2022-2032 - Tous droits réservés - Reproduction même partielle strictement interdite

Maître d'Oeuvre

ACCEO AMIANTE

3, rue Gallilée
44340 BOUGUENAI
02.72.34.13.00
www.acceo.eu



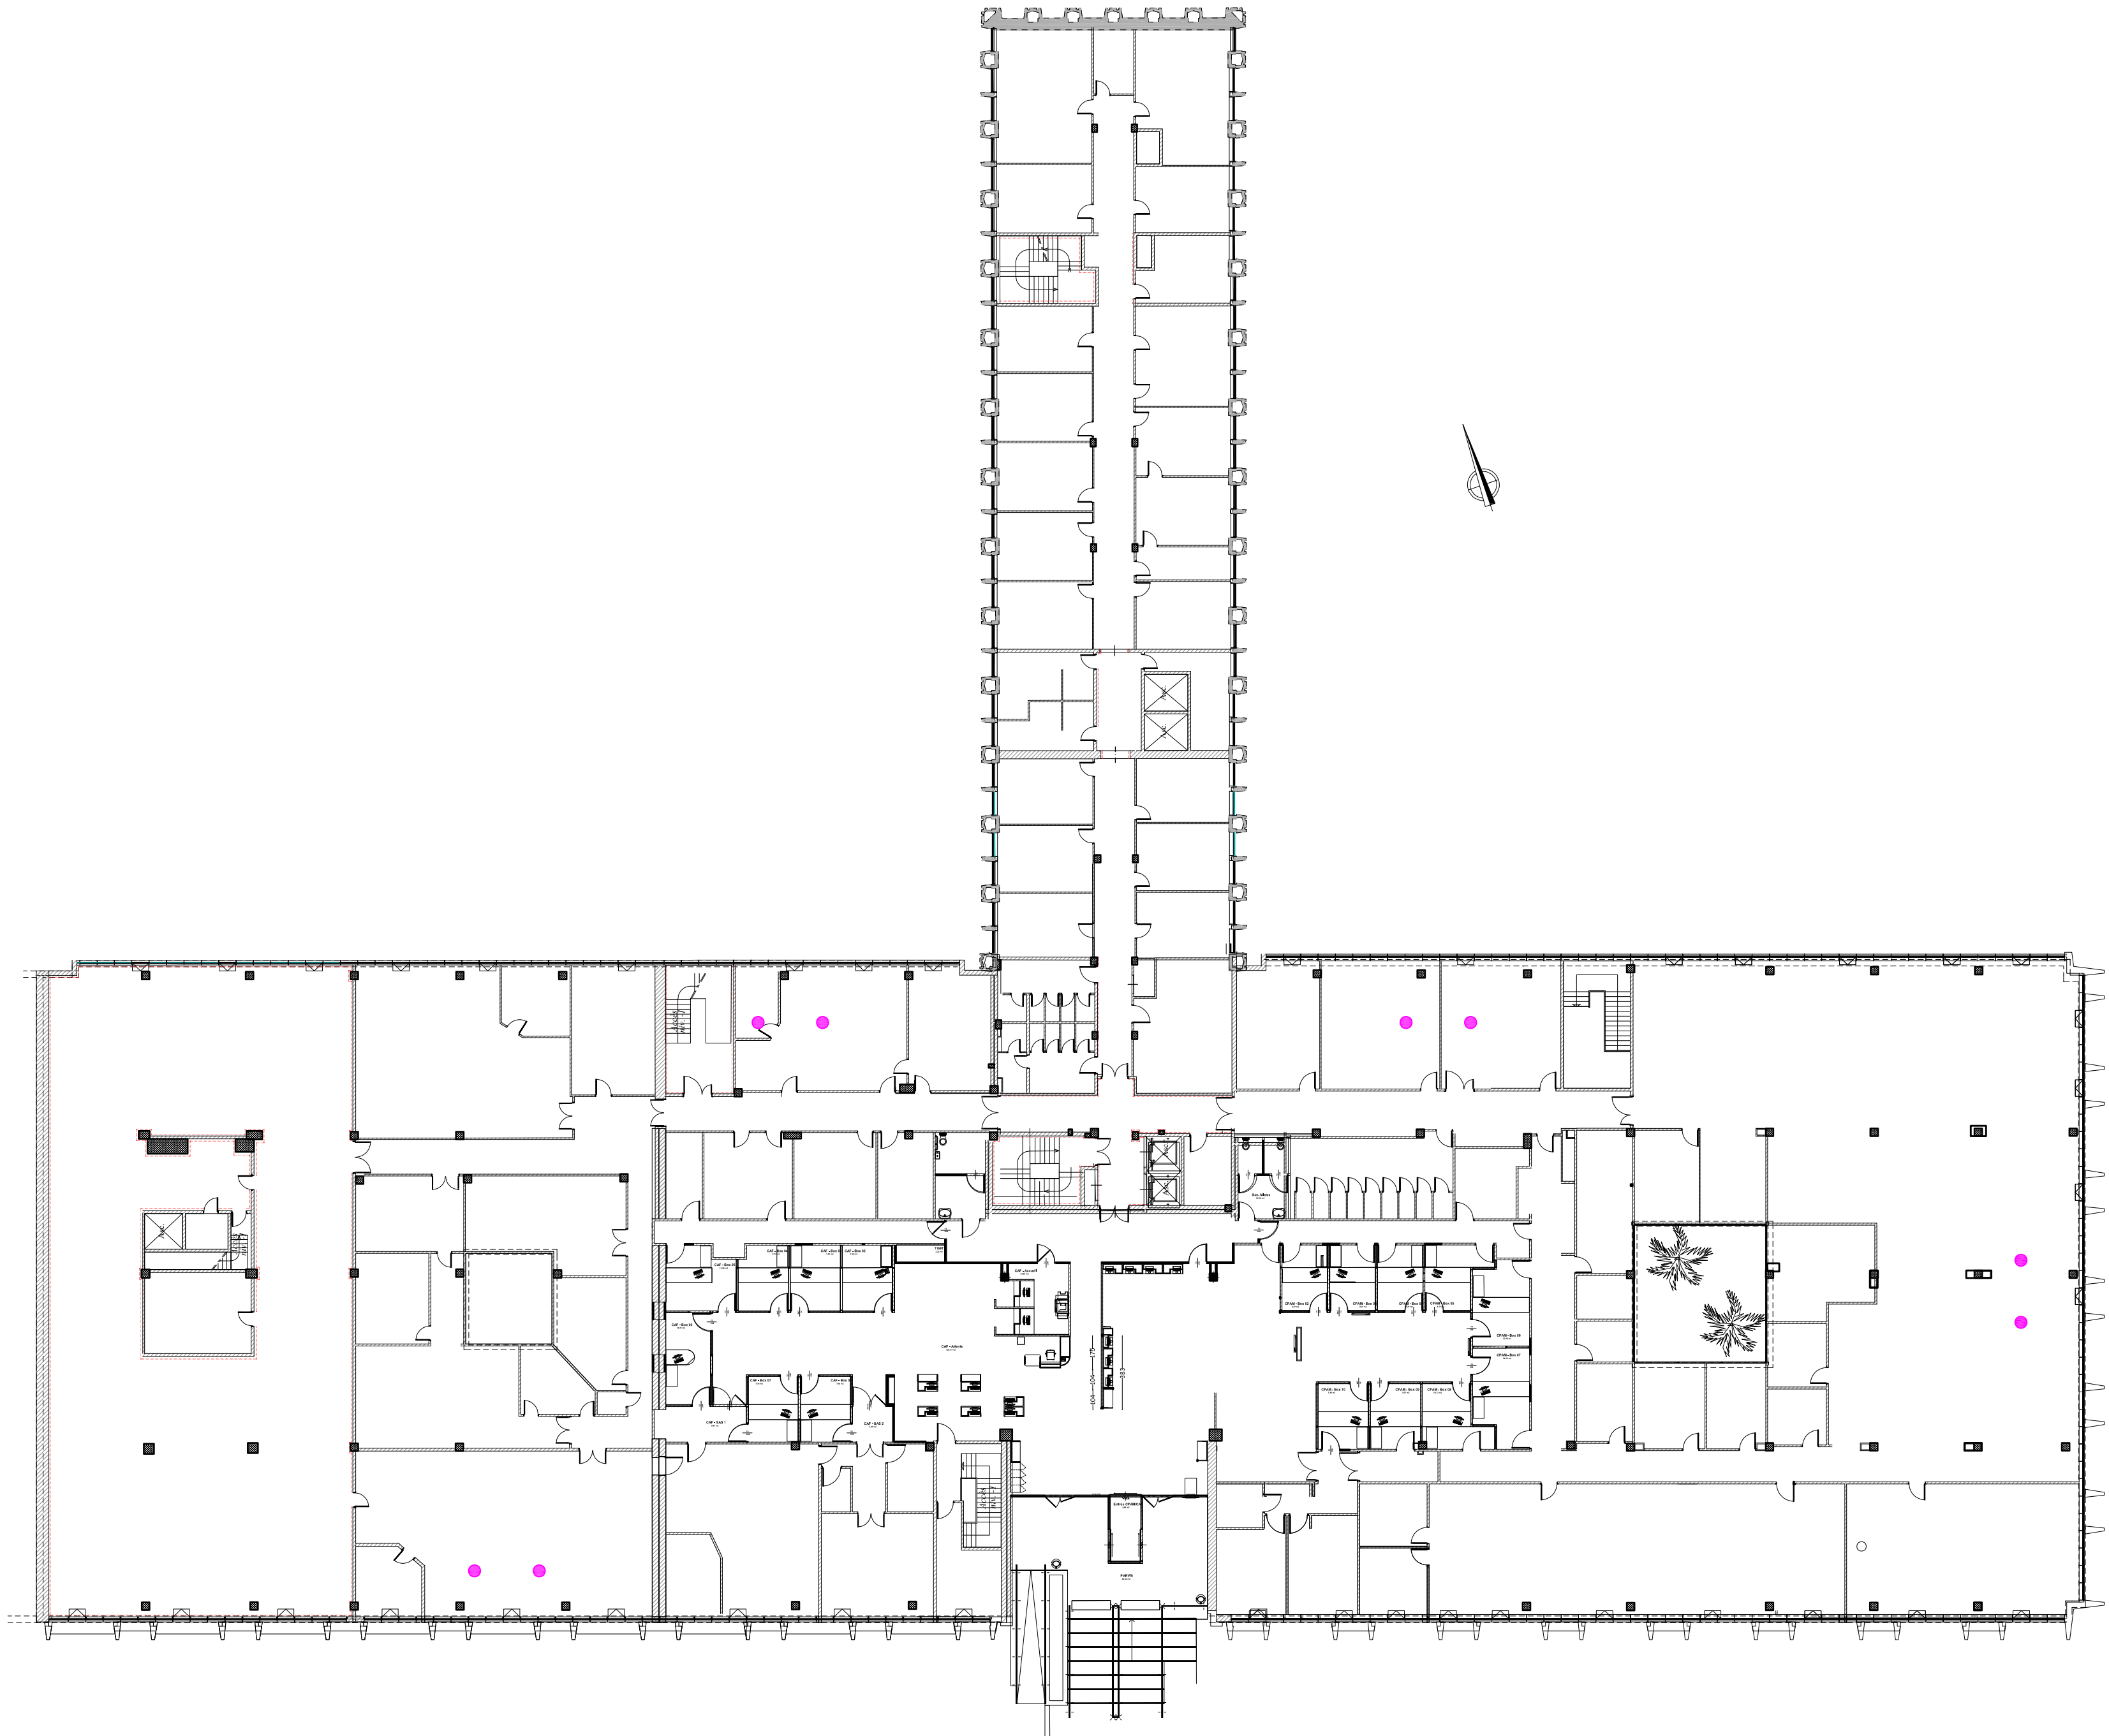

Maître d'Ouvrage

U.I.O.S.S. de la Vienne
41, rue du Touffenet
86000 POITIERS



PLANS DE REPÉRAGE

Dossier Technique Amiante

U.I.O.S.S. 86

41, rue du Touffenet
86000 POITIERS

Document

REP

08/12/2022

- Plan RDC
- Echelle : 1/250
- Format : A2
- Indice : 0

Légende

- Colle de plinthes contenant de l'amiante
- Dalles de sol contenant de l'amiante
- Dalles de sol contenant de l'amiante recouvertes par un ragréage
- Enduits allèges et murs contenant de l'amiante
- Enduits murs contenant de l'amiante
- Enduits poteaux contenant de l'amiante
- Mastics vitriers fenêtres contenant de l'amiante
- Colle de faïence extérieure contenant de l'amiante
- Enduits sous-face escaliers contenant de l'amiante
- Joints de dilatation contenant de l'amiante
- Conduit fibres-ciment contenant de l'amiante

Attention, ce plan ne vaut pas plan d'exécution.


© ACCEO 2022-2032 - Tous droits réservés - Reproduction même partielle strictement interdite

Maître d'Oeuvre

ACCEO AMIANTE

3, rue Galilée
44340 BOUGUENAI
02.72.34.13.00
www.acceo.eu



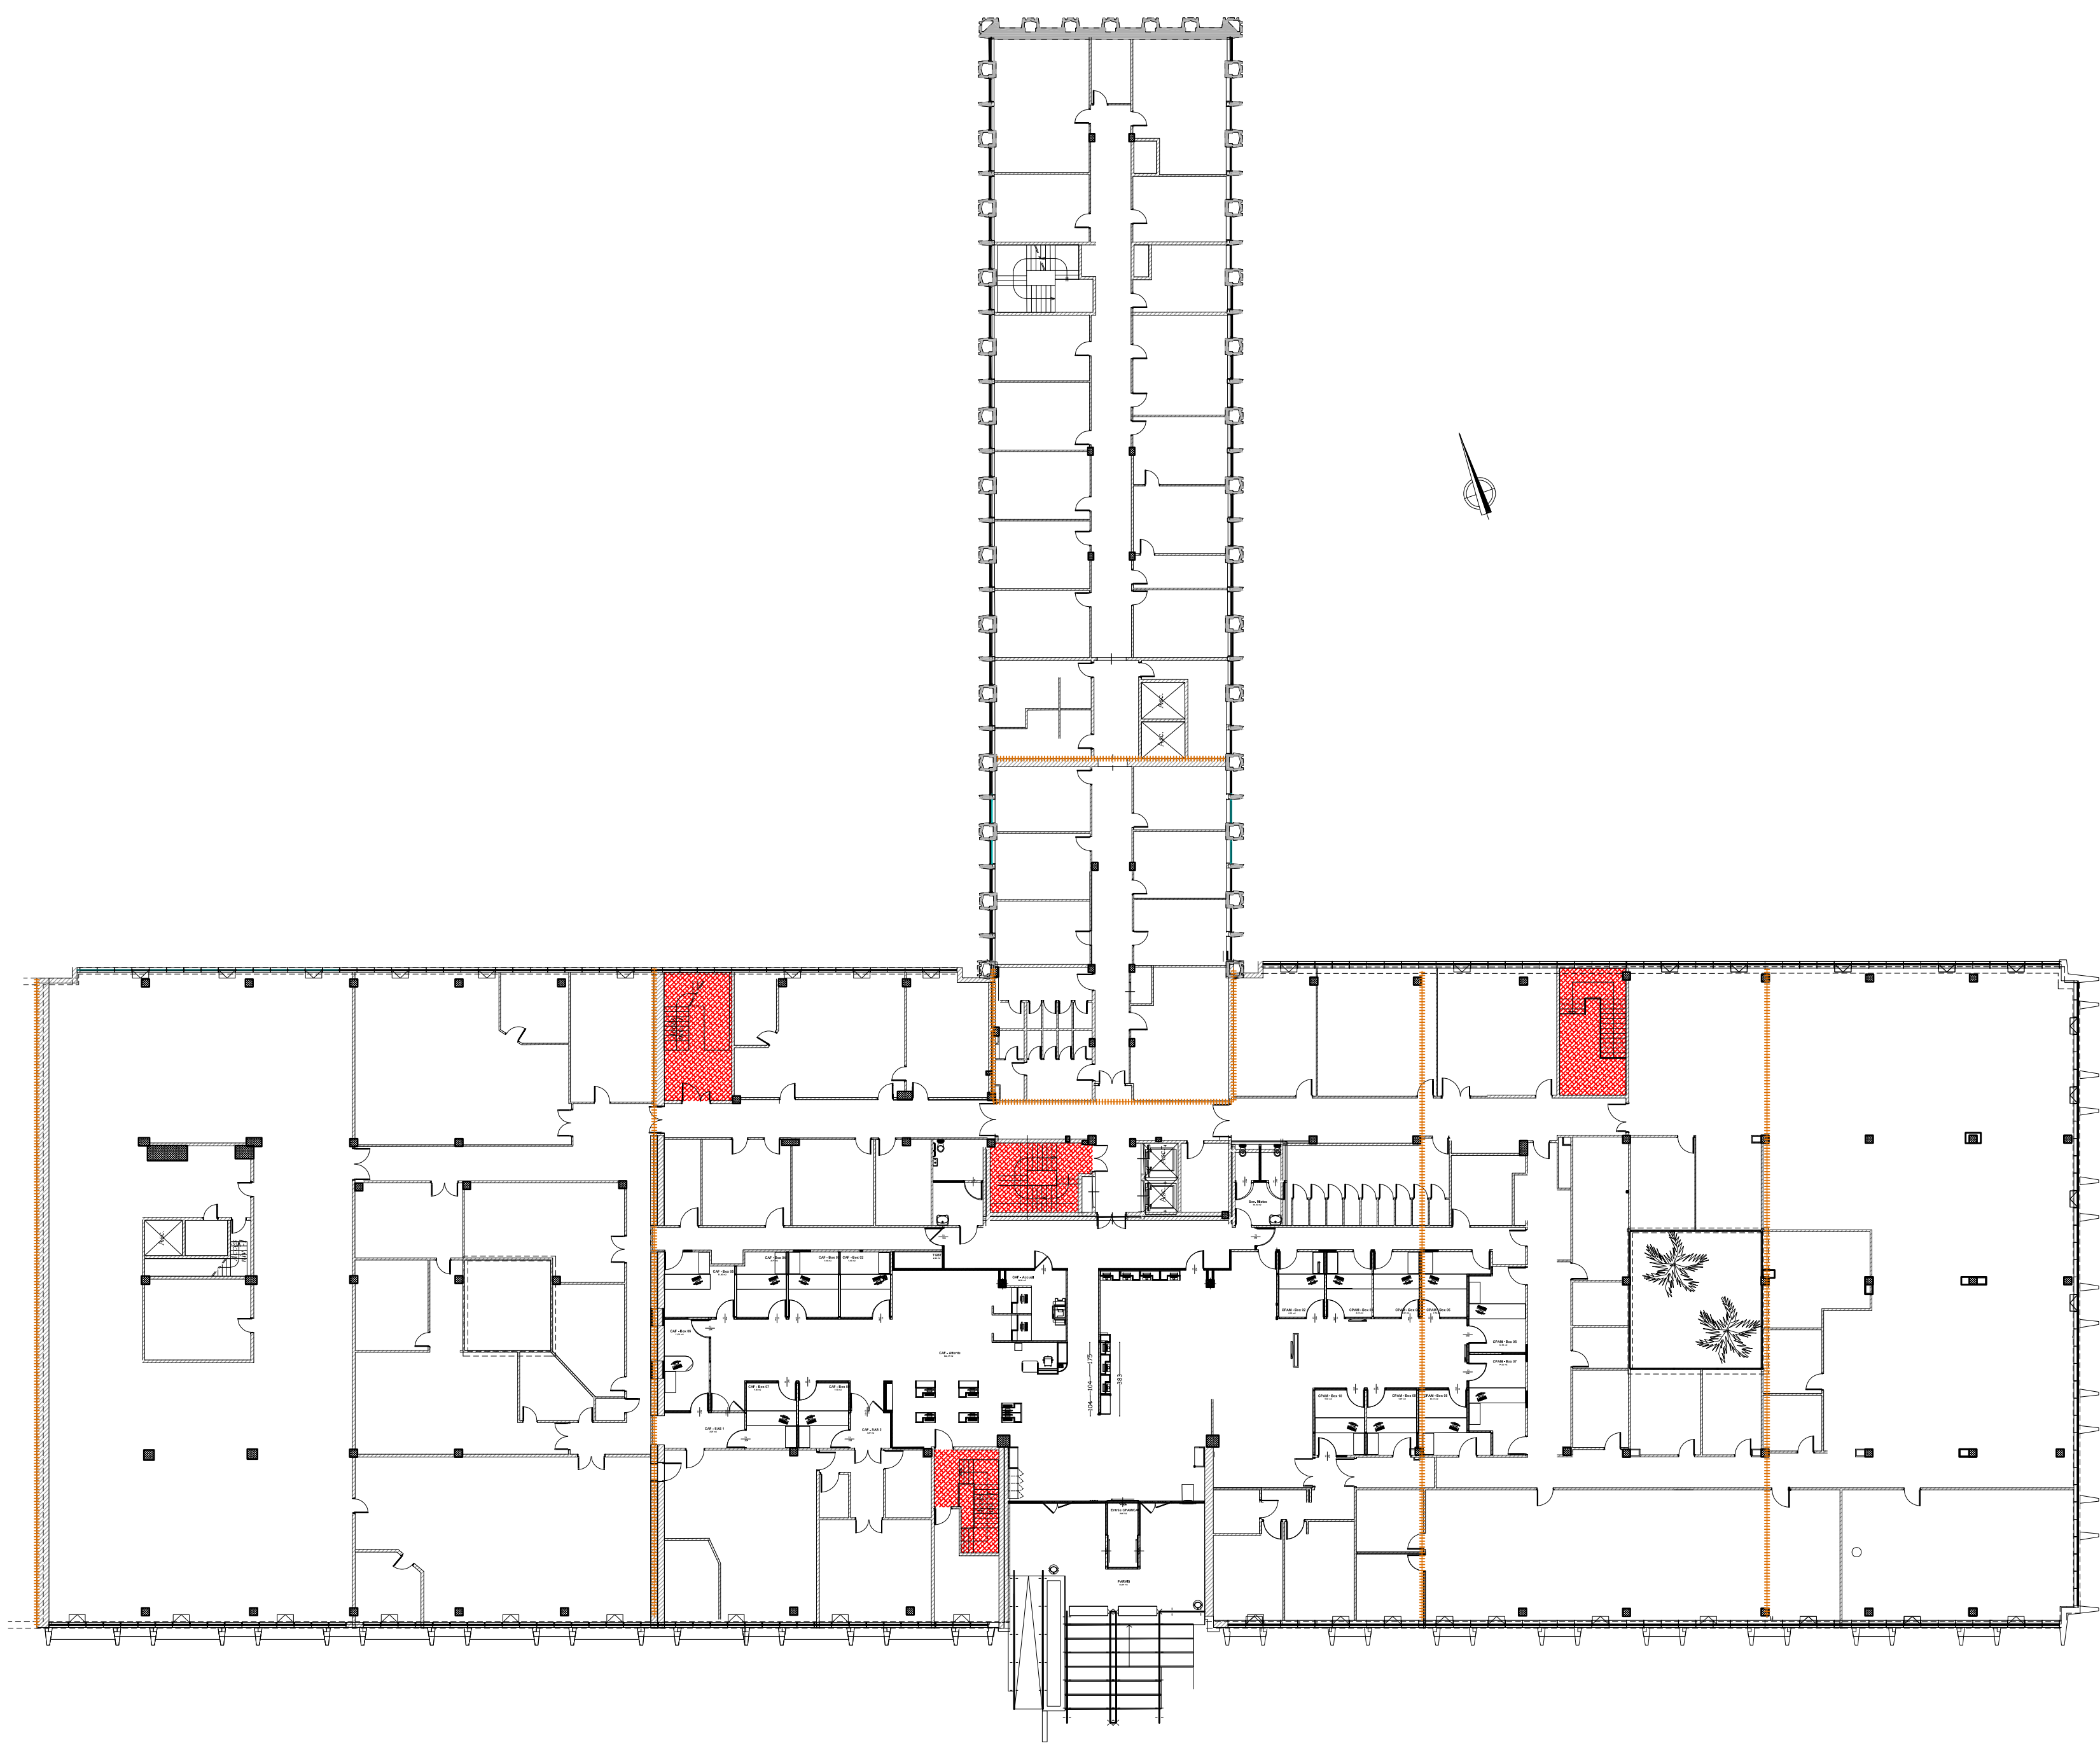

Maître d'Ouvrage

U.I.O.S.S. de la Vienne
41, rue du Touffenet
86000 POITIERS



PLANS DE REPÉRAGE

Dossier Technique Amiante
U.I.O.S.S. 86

41, rue du Touffenet
86000 POITIERS
Document

REP	
08/12/2022	

- Plan RDC
- Echelle : 1/250
- Format : A2
- Indice : 0

Légende

- Colle de plinthes contenant de l'amiante
- Dalles de sol contenant de l'amiante
- Dalles de sol contenant de l'amiante recouvertes par un ragréage
- Enduits allèges et murs contenant de l'amiante
- Enduits murs contenant de l'amiante
- Enduits poteaux contenant de l'amiante
- Mastics vitriers fenêtres contenant de l'amiante
- Colle de faïence extérieure contenant de l'amiante
- Enduits sous-face escaliers contenant de l'amiante
- Joints de dilatation contenant de l'amiante
- Conduit fibres-ciment contenant de l'amiante

Attention, ce plan ne vaut pas plan d'exécution.

© ACCEO 2022-2032 - Tous droits réservés - Reproduction même partielle strictement interdite

Maître d'Oeuvre

ACCEO AMIANTE
3, rue Galilée
44340 BOUGUENAI
02.72.34.13.00
www.acceo.eu



Maître d'Ouvrage

U.I.O.S.S. de la Vienne
41, rue du Touffenet
86000 POITIERS



PLANS DE REPÉRAGE

Dossier Technique Amiante
U.I.O.S.S. 86

41, rue du Touffenet
86000 POITIERS
Document

REP
08/12/2022

- Plan RDC
- Echelle : 1/250
- Format : A2
- Indice : 0

Légende

- Colle de plinthes contenant de l'amiante
- Dalles de sol contenant de l'amiante
- Dalles de sol contenant de l'amiante recouvertes par un ragréage
- Enduits allèges et murs contenant de l'amiante
- Enduits murs contenant de l'amiante
- Enduits poteaux contenant de l'amiante
- Mastics vitriers fenêtres contenant de l'amiante
- Colle de faïence extérieure contenant de l'amiante
- Enduits sous-face escaliers contenant de l'amiante
- Joints de dilatation contenant de l'amiante
- Conduit fibres-ciment contenant de l'amiante


Attention, ce plan ne vaut pas plan d'exécution.

© ACCEO 2022-2032 - Tous droits réservés - Reproduction même partielle strictement interdite

Maître d'Oeuvre

ACCEO AMIANTE
3, rue Galilée
44340 BOUGUENAI
02.72.34.13.00
www.acceo.eu



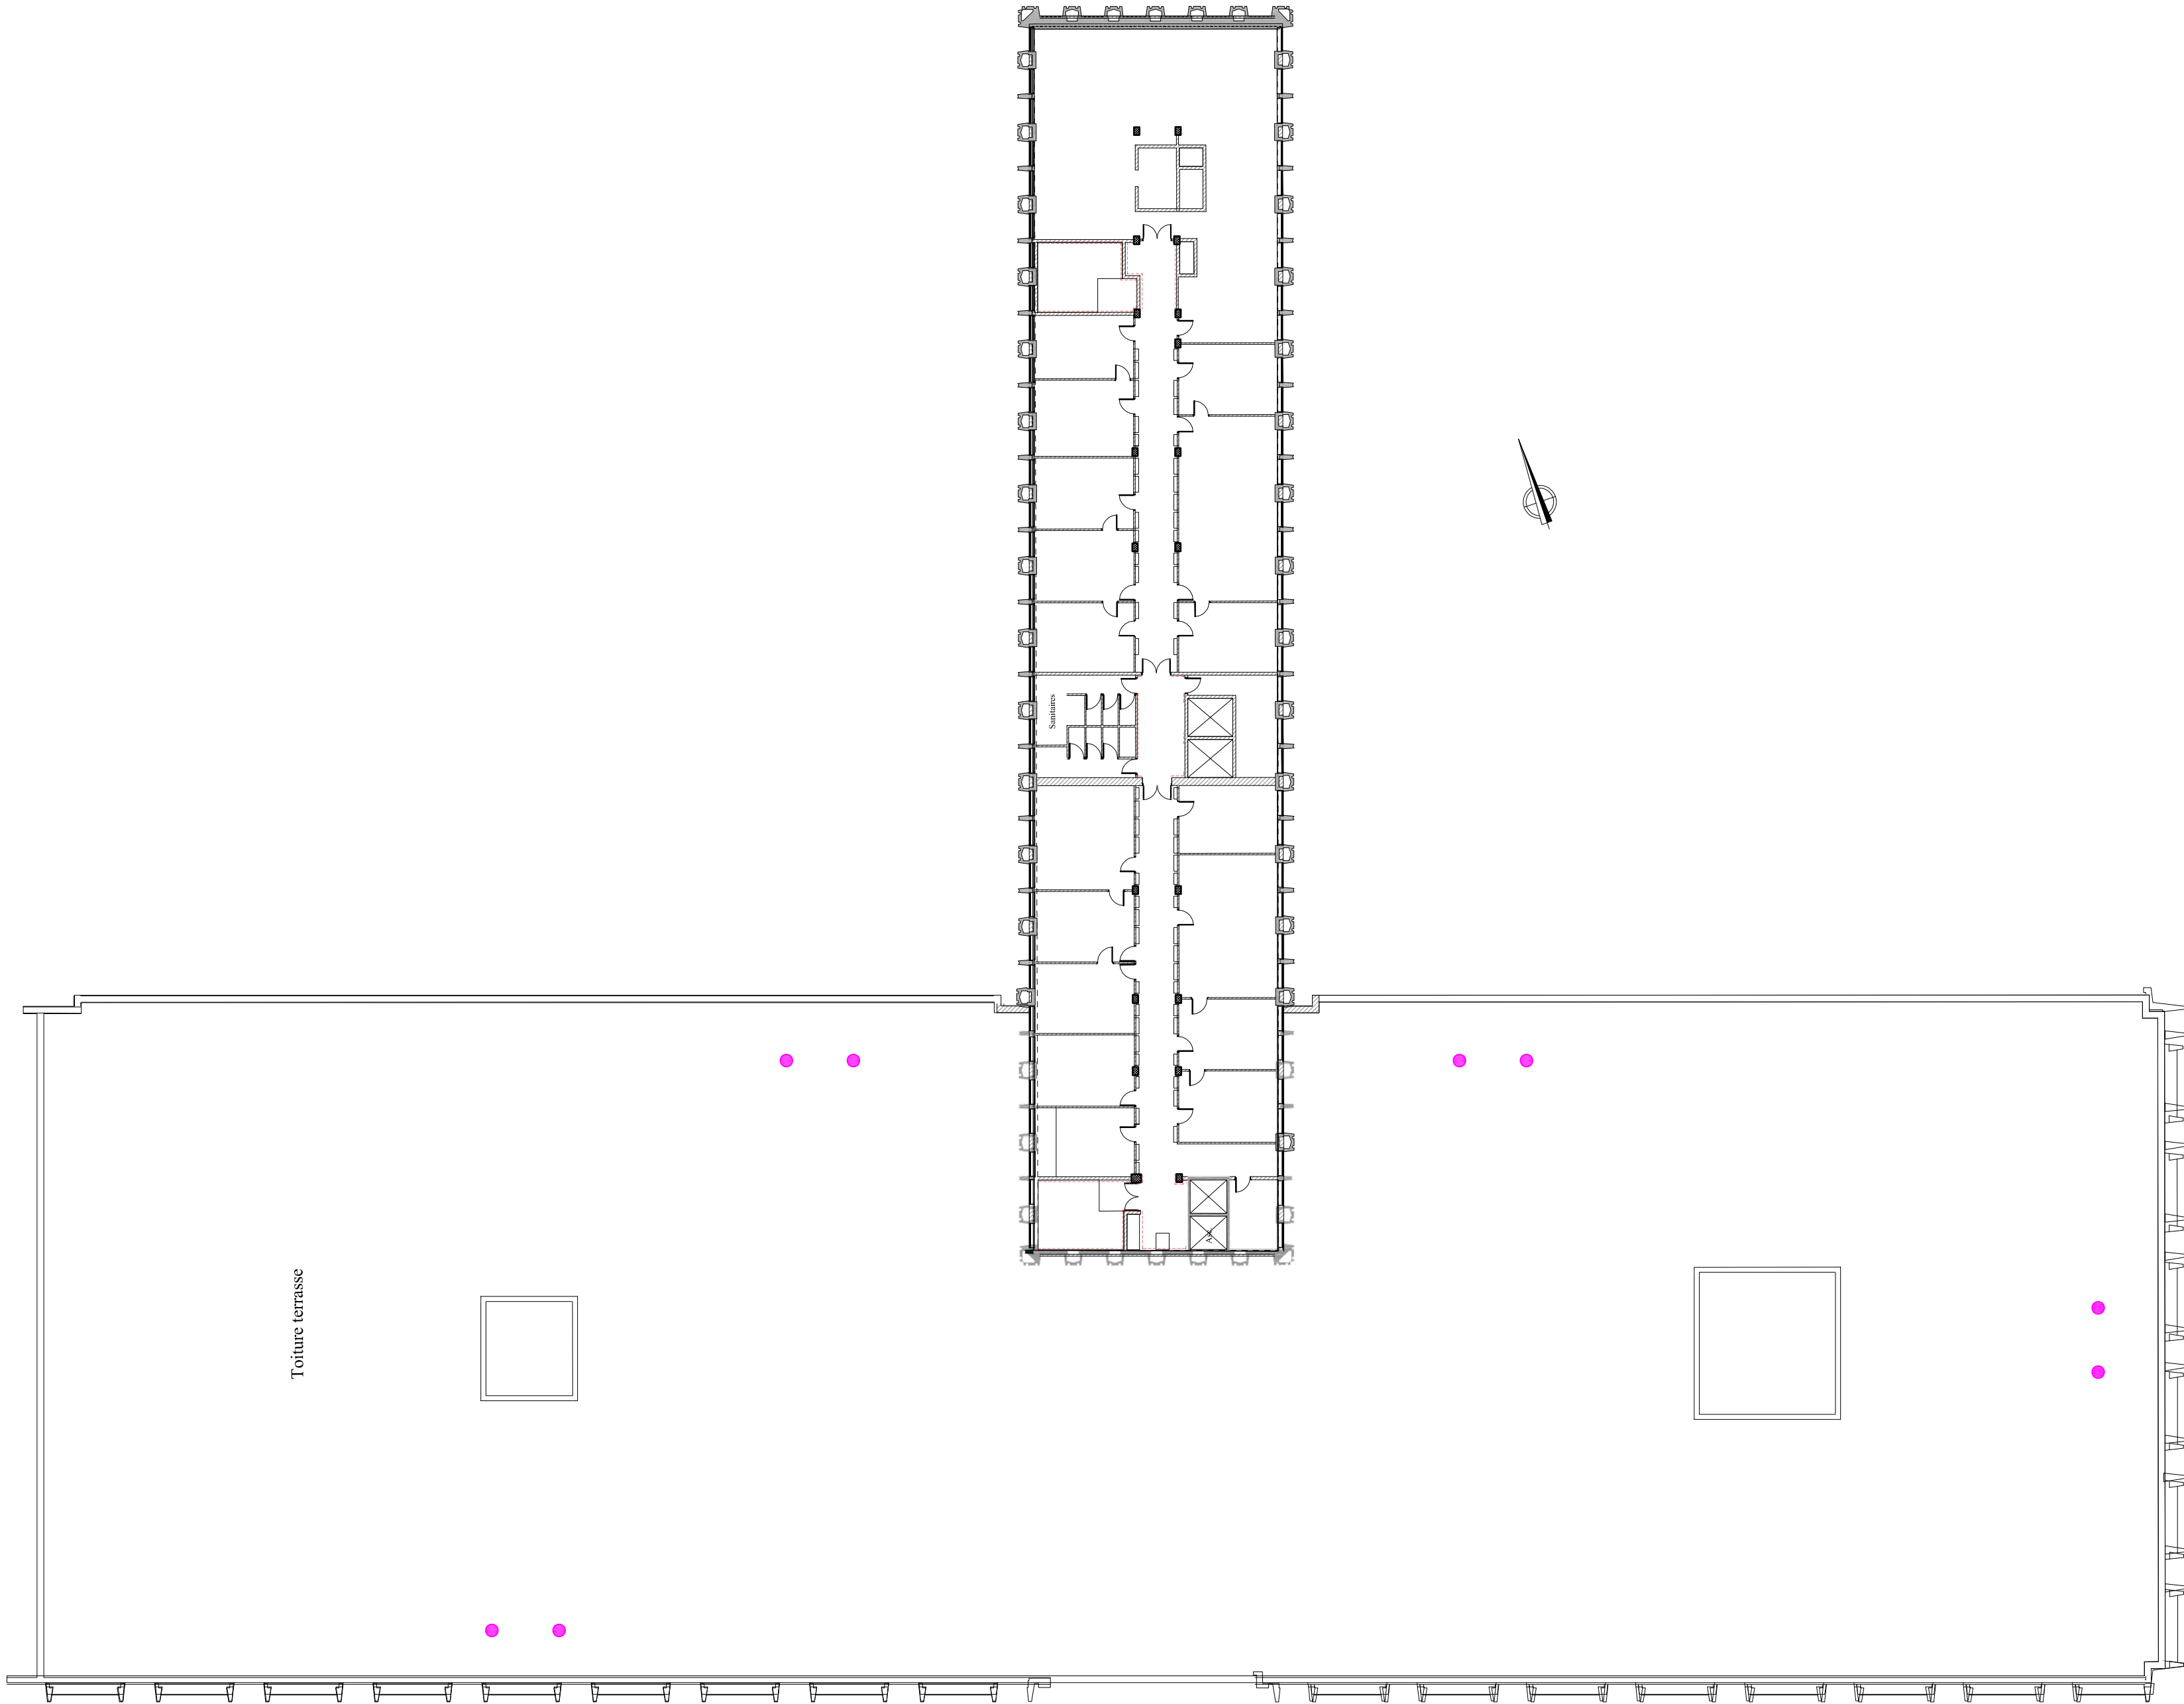

Maître d'Ouvrage

U.I.O.S.S. de la Vienne
41, rue du Touffenet
86000 POITIERS



PLANS DE REPÉRAGE

Dossier Technique Amiante
U.I.O.S.S. 86

41, rue du Touffenet
86000 POITIERS
Document

REP	
08/12/2022	

- Plan R+1
- Echelle : 1/250
- Format : A2
- Indice : 0

<u>Légende</u>	
	Colle de plinthes contenant de l'amiante
	Dalles de sol contenant de l'amiante
	Dalles de sol contenant de l'amiante recouvertes par un ragréage
	Enduits allèges et murs contenant de l'amiante
	Enduits murs contenant de l'amiante
	Enduits poteaux contenant de l'amiante
	Mastics vitriers fenêtres contenant de l'amiante
	Colle de faïence extérieure contenant de l'amiante
	Enduits sous-face escaliers contenant de l'amiante
	Joints de dilatation contenant de l'amiante
	Conduit fibres-ciment contenant de l'amiante


Attention, ce plan ne vaut pas plan d'exécution.

© ACCEO 2022-2032 - Tous droits réservés - Reproduction même partielle strictement interdite

Maître d'Oeuvre

ACCEO AMIANTE
3, rue Galilée
44340 BOUGUENAI
02.72.34.13.00
www.acceo.eu



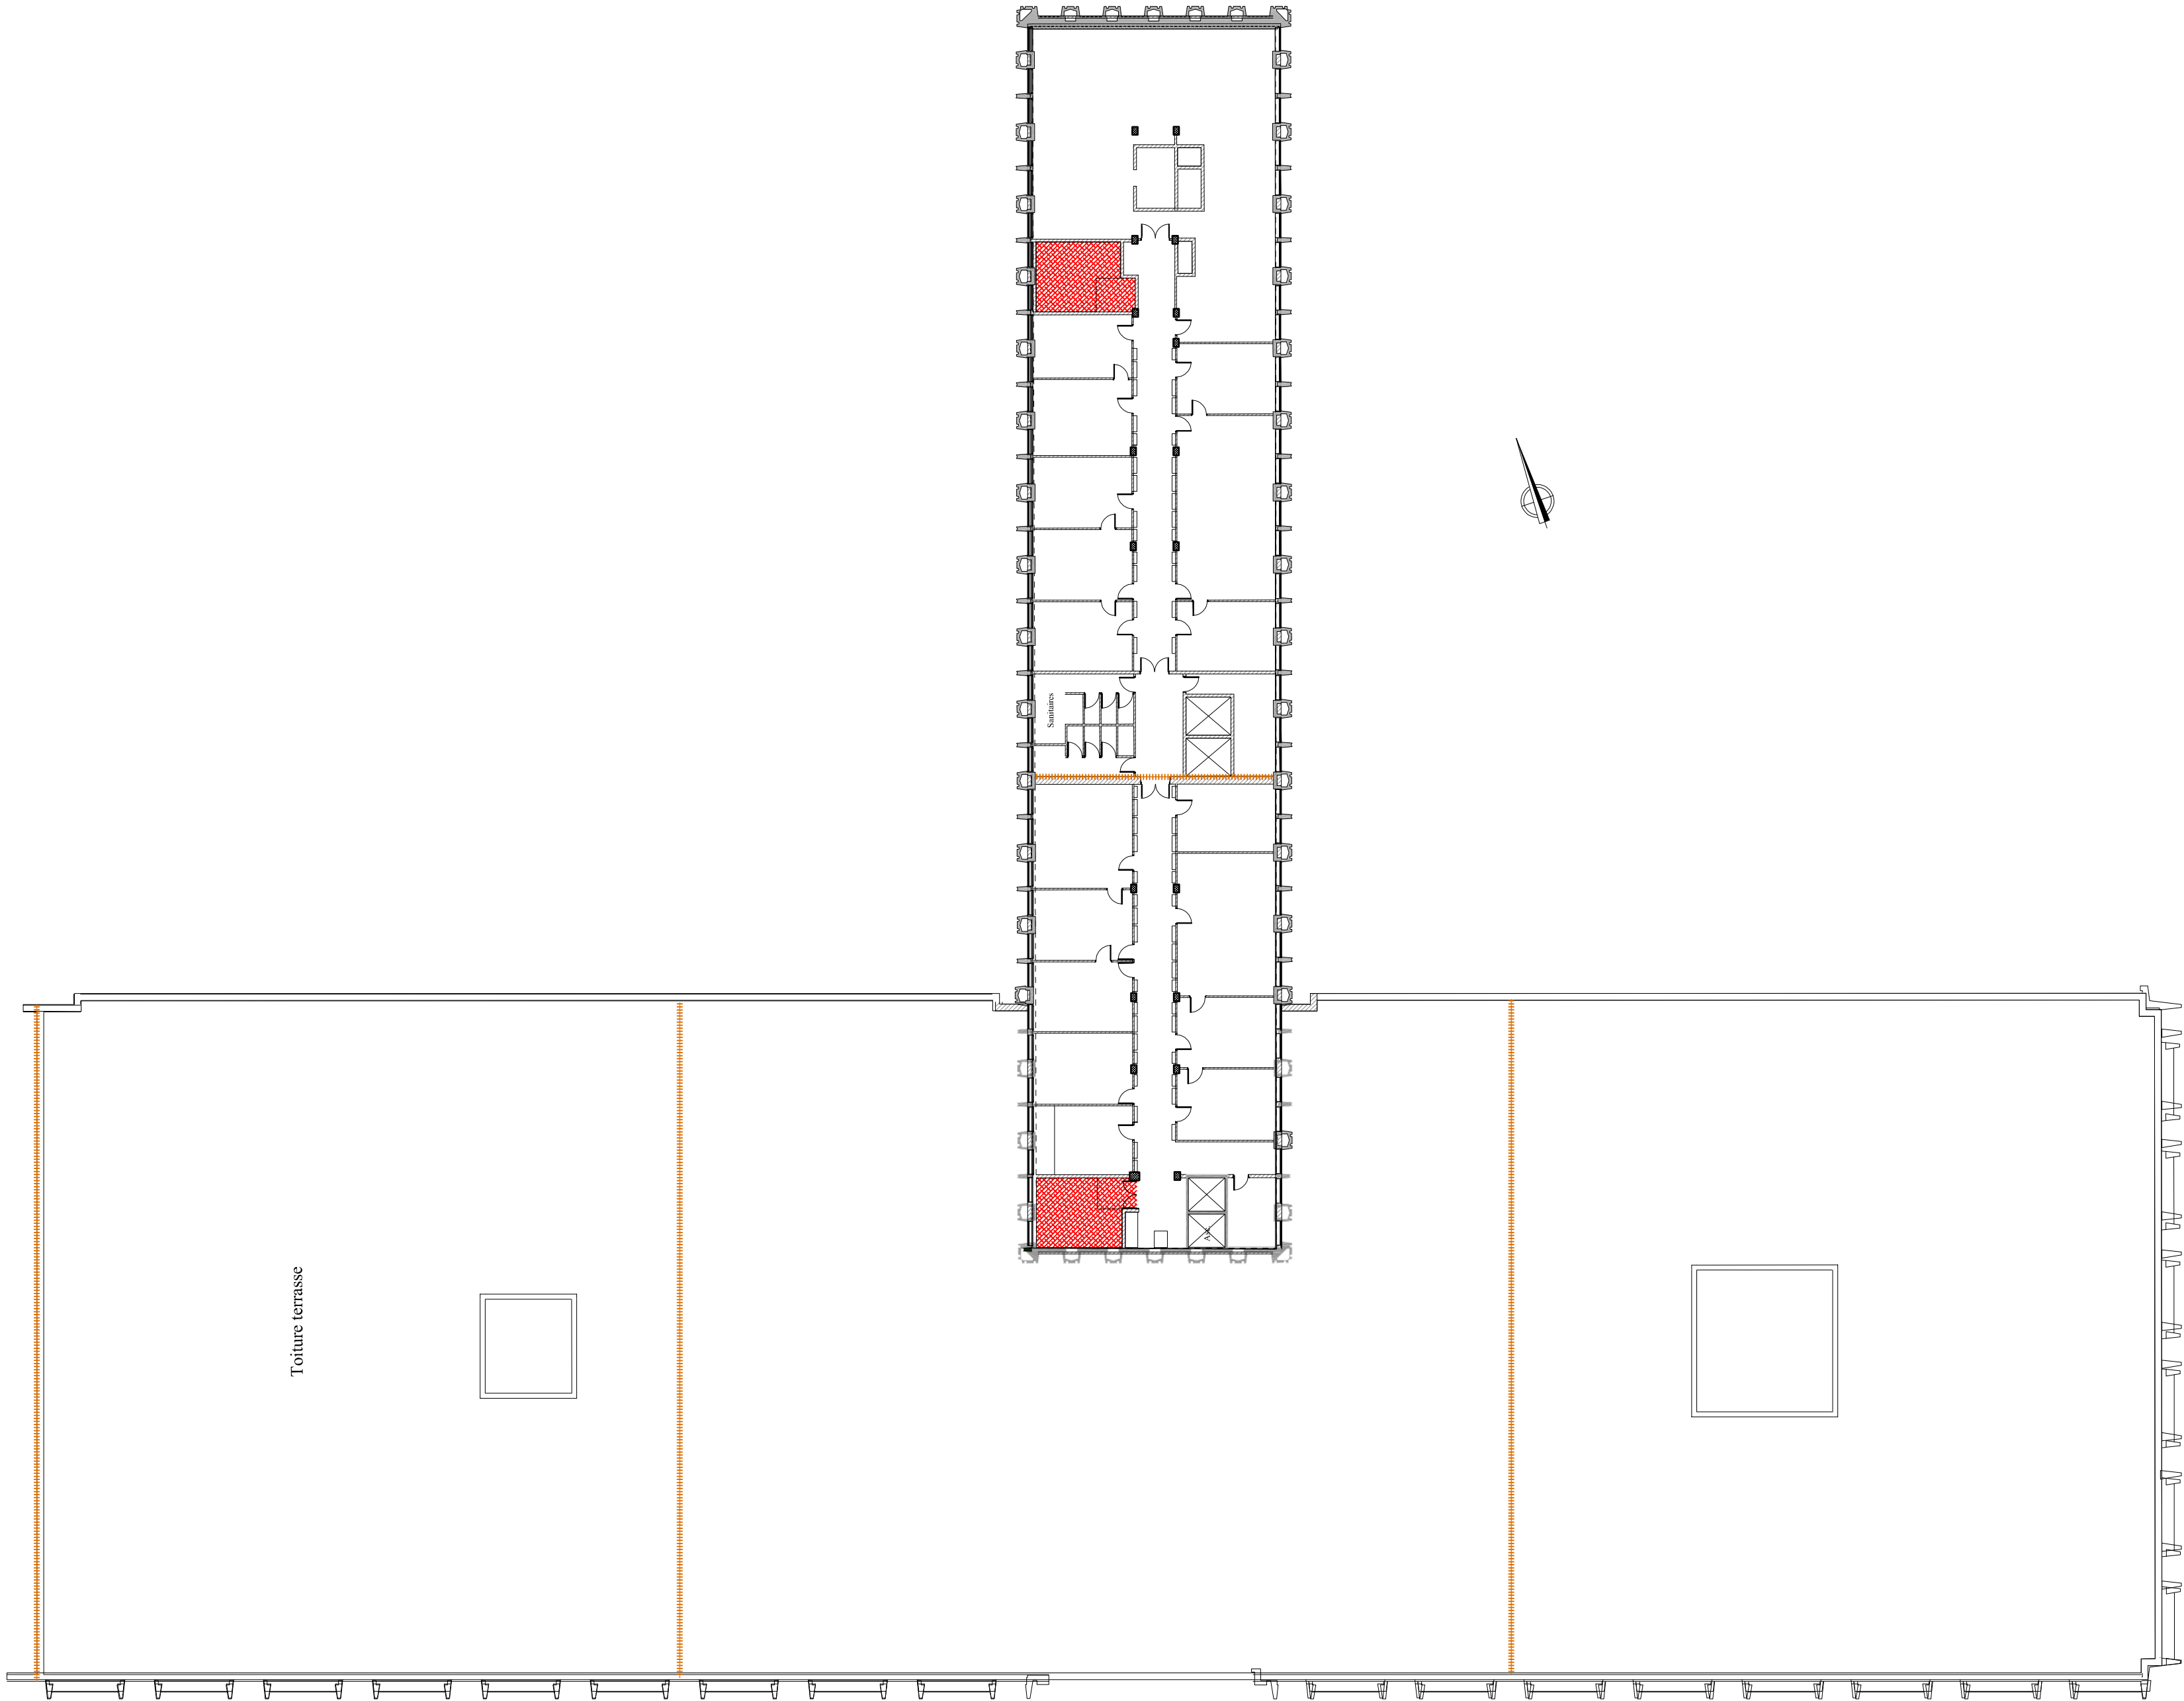

Maître d'Ouvrage

U.I.O.S.S. de la Vienne
41, rue du Touffenet
86000 POITIERS



PLANS DE REPÉRAGE

Dossier Technique Amiante
U.I.O.S.S. 86

41, rue du Touffenet
86000 POITIERS
Document

REP	
08/12/2022	

- Plan R+1
- Echelle : 1/250
- Format : A2
- Indice : 0

- Légende**
- Colle de plinthes contenant de l'amiante
 - Dalles de sol contenant de l'amiante
 - Dalles de sol contenant de l'amiante recouvertes par un ragréage
 - Enduits allèges et murs contenant de l'amiante
 - Enduits murs contenant de l'amiante
 - Enduits poteaux contenant de l'amiante
 - Mastics vitriers fenêtres contenant de l'amiante
 - Colle de faïence extérieure contenant de l'amiante
 - Enduits sous-face escaliers contenant de l'amiante
 - Joints de dilatation contenant de l'amiante
 - Conduit fibres-ciment contenant de l'amiante


Attention, ce plan ne vaut pas plan d'exécution.

© ACCEO 2022-2032 - Tous droits réservés - Reproduction même partielle strictement interdite

Maître d'Oeuvre

ACCEO AMIANTE
3, rue Galilée
44340 BOUGUENAIS
02.72.34.13.00
www.acceo.eu



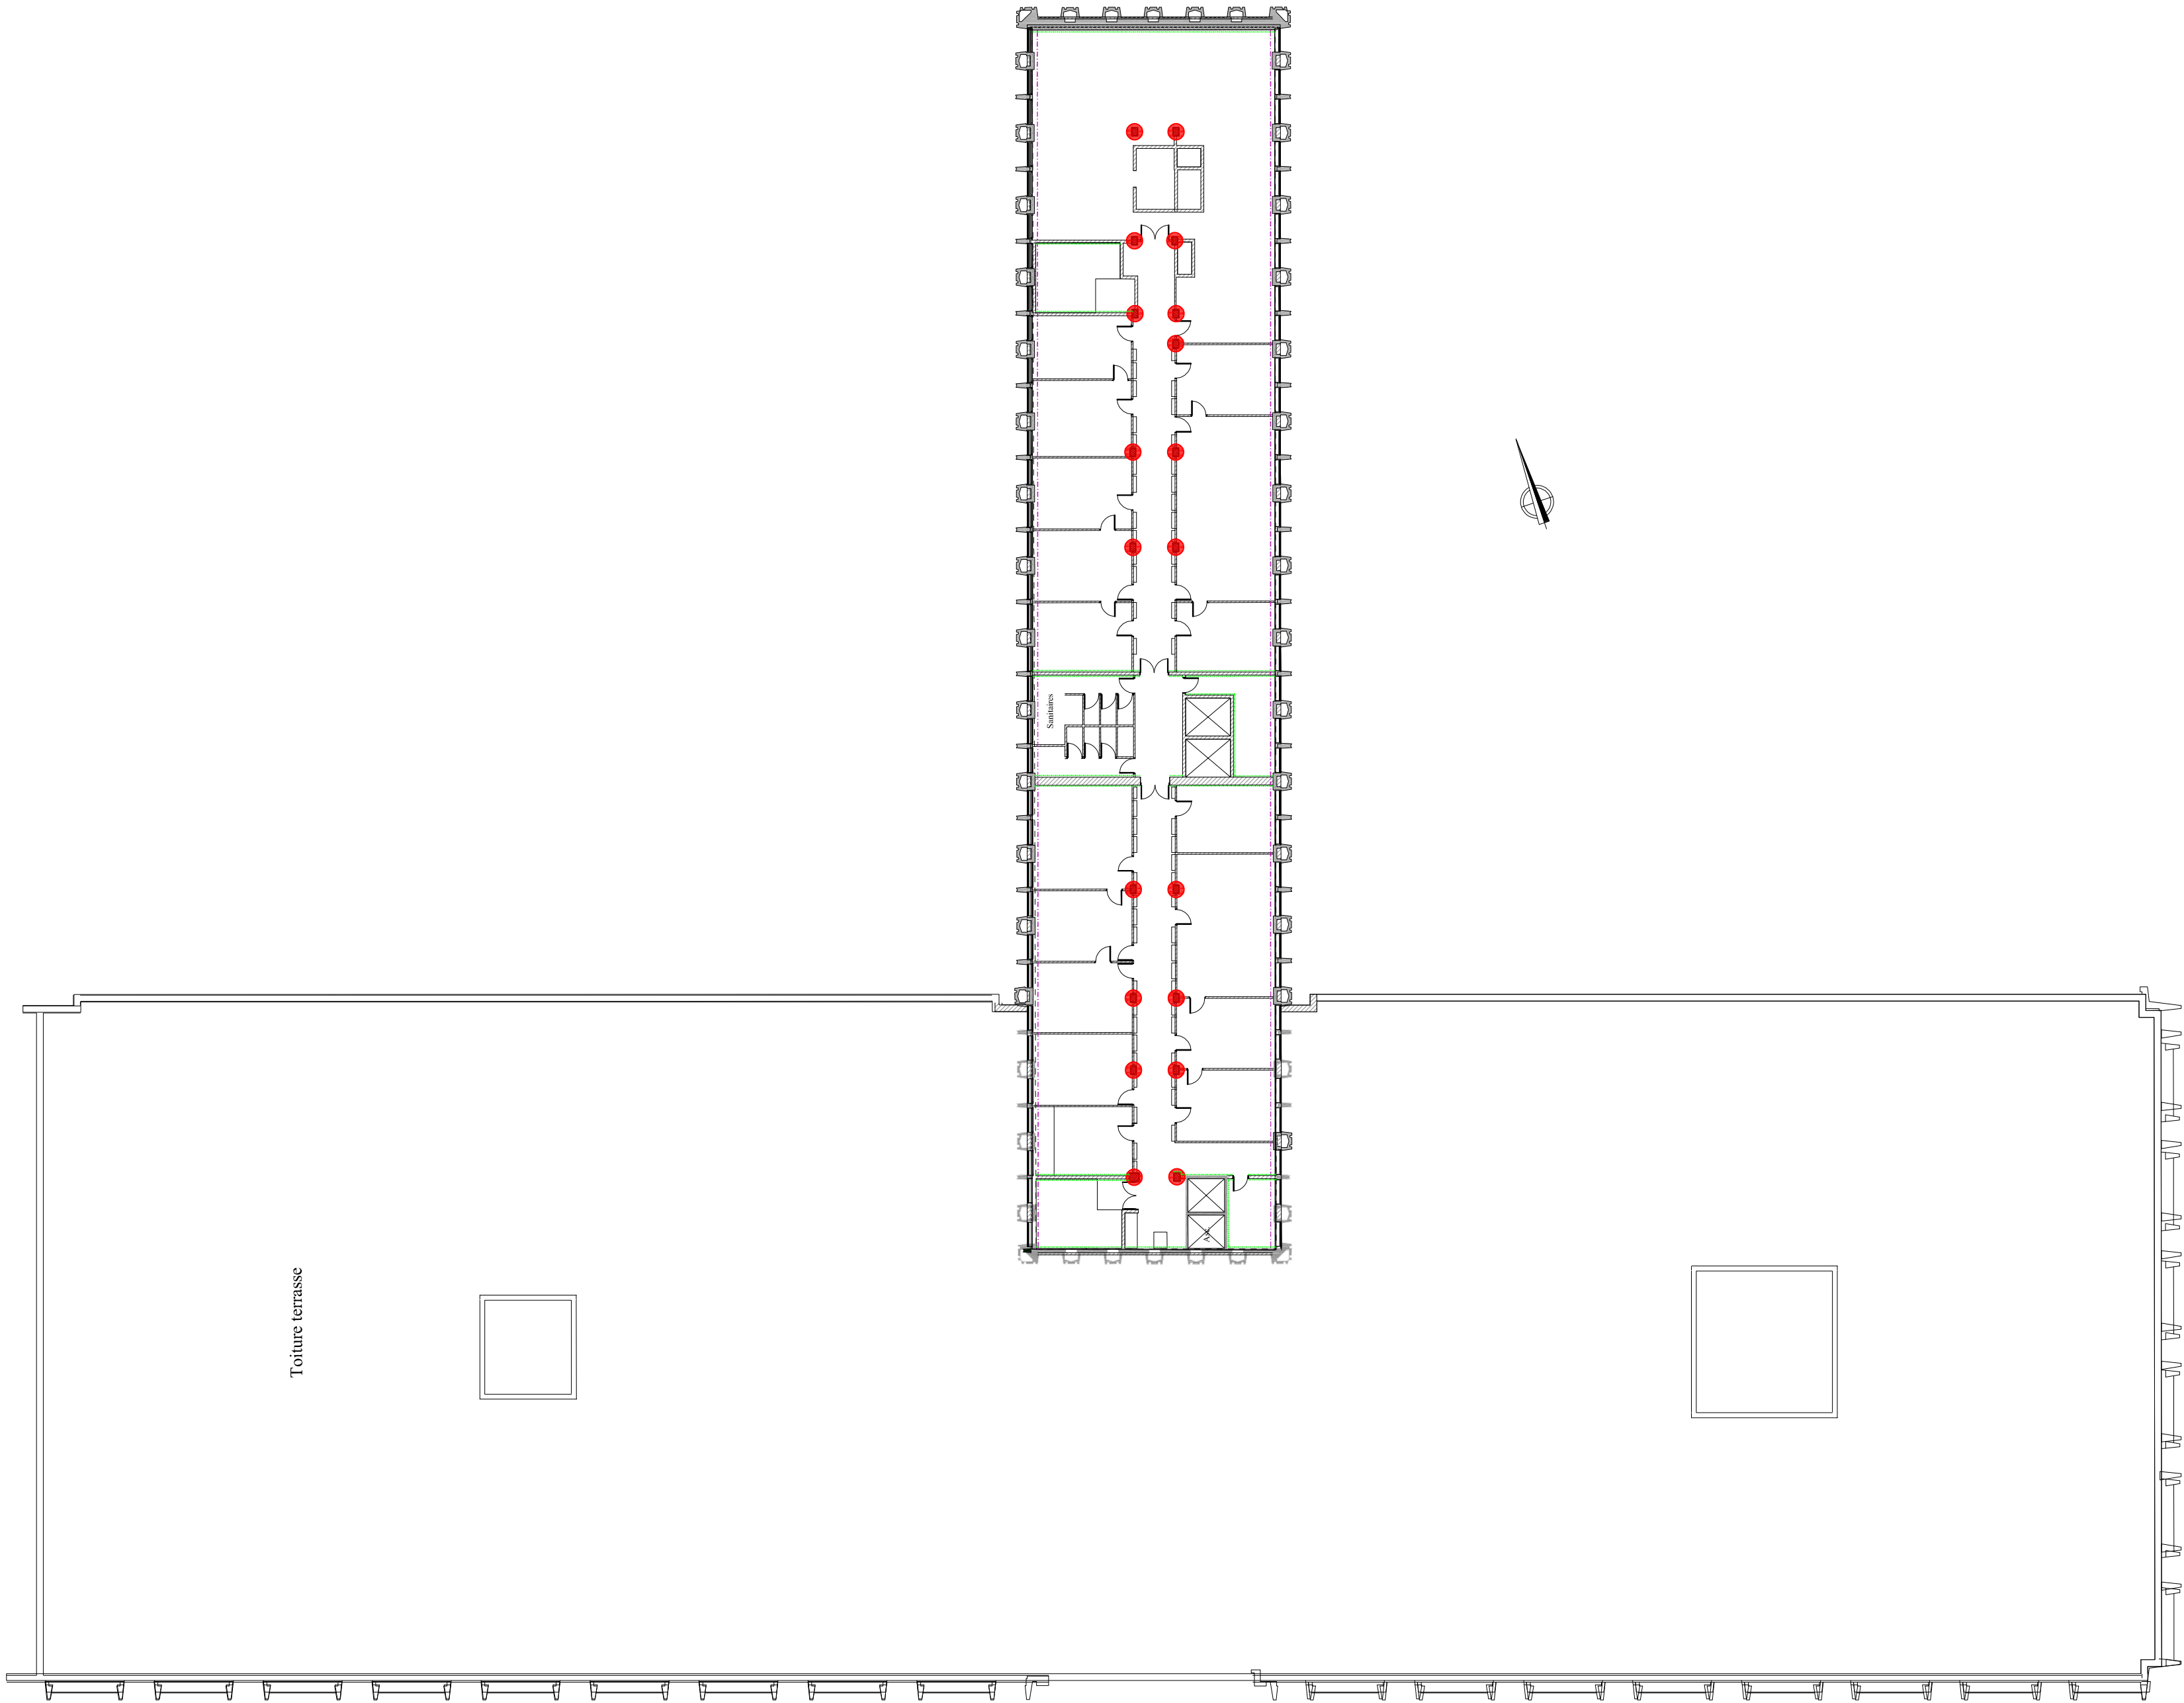

Maître d'Ouvrage

U.I.O.S.S. de la Vienne
41, rue du Touffenet
86000 POITIERS



PLANS DE REPÉRAGE

Dossier Technique Amiante
U.I.O.S.S. 86

41, rue du Touffenet
86000 POITIERS
Document

REP	
08/12/2022	

- Plan R+1
- Echelle : 1/250
- Format : A2
- Indice : 0

Légende
Colle de plinthes contenant de l'amiante
Dalles de sol contenant de l'amiante
Dalles de sol contenant de l'amiante recouvertes par un ragréage
Enduits allèges et murs contenant de l'amiante
Enduits murs contenant de l'amiante
Enduits poteaux contenant de l'amiante
Mastics vitriers fenêtres contenant de l'amiante
Colle de faïence extérieure contenant de l'amiante
Enduits sous-face escaliers contenant de l'amiante
Joints de dilatation contenant de l'amiante
Conduit fibres-ciment contenant de l'amiante

Attention, ce plan ne vaut pas plan d'exécution.

© ACCEO 2022-2032 - Tous droits réservés - Reproduction même partielle strictement interdite

Maître d'Oeuvre

ACCEO AMIANTE
3, rue Galilée
44340 BOUGUENAI
02.72.34.13.00
www.acceo.eu



Maître d'Ouvrage

U.I.O.S.S. de la Vienne
41, rue du Touffenet
86000 POITIERS



PLANS DE REPÉRAGE

Dossier Technique Amiante
U.I.O.S.S. 86

41, rue du Touffenet
86000 POITIERS
Document

REP	
08/12/2022	

- Plan R+2
- Echelle : 1/250
- Format : A2
- Indice : 0

Légende

- Colle de plinthes contenant de l'amiante
- Dalles de sol contenant de l'amiante
- Dalles de sol contenant de l'amiante recouvertes par un ragréage
- Enduits allèges et murs contenant de l'amiante
- Enduits murs contenant de l'amiante
- Enduits poteaux contenant de l'amiante
- Mastics vitriers fenêtres contenant de l'amiante
- Colle de faïence extérieure contenant de l'amiante
- Enduits sous-face escaliers contenant de l'amiante
- Joints de dilatation contenant de l'amiante
- Conduit fibres-ciment contenant de l'amiante

Attention, ce plan ne vaut pas plan d'exécution.

© ACCEO 2022-2032 - Tous droits réservés - Reproduction même partielle strictement interdite

Maître d'Oeuvre

ACCEO AMIANTE
3, rue Galilée
44340 BOUGUENAI
02.72.34.13.00
www.acceo.eu



Maître d'Ouvrage

U.I.O.S.S. de la Vienne
41, rue du Touffenet
86000 POITIERS



PLANS DE REPÉRAGE

Dossier Technique Amiante

U.I.O.S.S. 86

41, rue du Touffenet
86000 POITIERS

Document

REP	
08/12/2022	

- Plan R+2
- Echelle : 1/250
- Format : A2
- Indice : 0

Légende

- Colle de plinthes contenant de l'amiante
- Dalles de sol contenant de l'amiante
- Dalles de sol contenant de l'amiante recouvertes par un ragréage
- Enduits allèges et murs contenant de l'amiante
- Enduits murs contenant de l'amiante
- Enduits poteaux contenant de l'amiante
- Mastics vitriers fenêtres contenant de l'amiante
- Colle de faïence extérieure contenant de l'amiante
- Enduits sous-face escaliers contenant de l'amiante
- Joints de dilatation contenant de l'amiante
- Conduit fibres-ciment contenant de l'amiante

Attention, ce plan ne vaut pas plan d'exécution.


© ACCEO 2022-2032 - Tous droits réservés - Reproduction même partielle strictement interdite

Maître d'Oeuvre

ACCEO AMIANTE

3, rue Galilée
44340 BOUGUENAI
02.72.34.13.00
www.acceo.eu



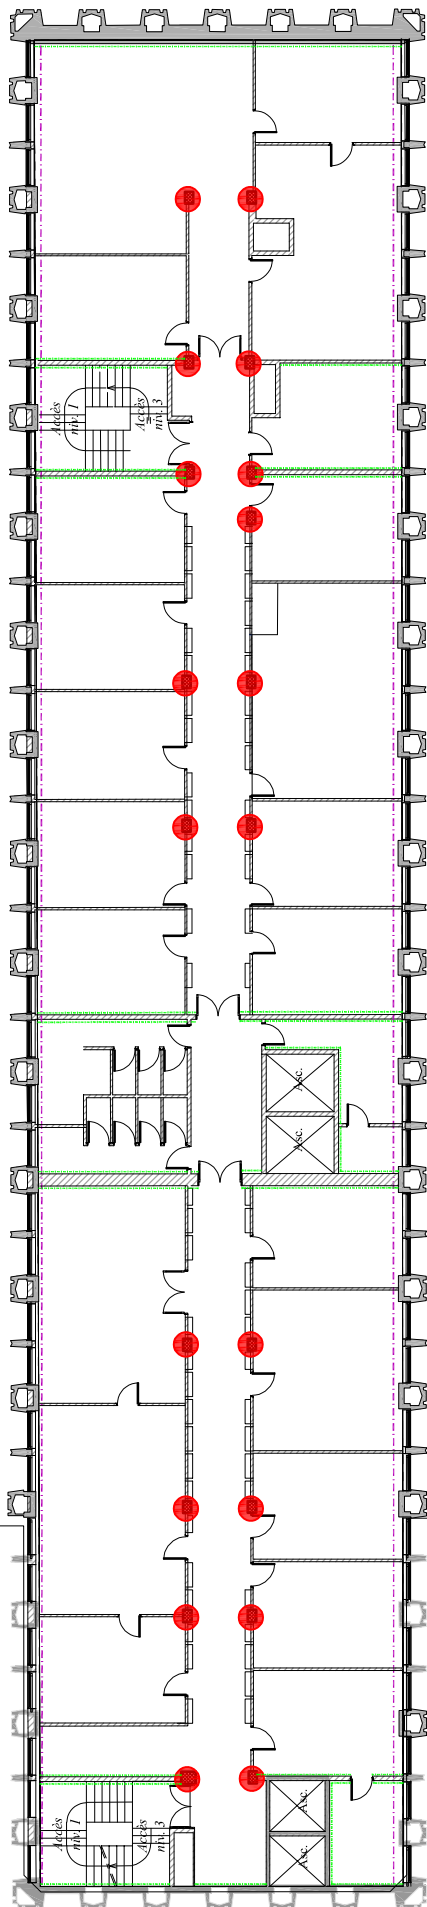

Maître d'Ouvrage

U.I.O.S.S. de la Vienne
41, rue du Touffenet
86000 POITIERS



PLANS DE REPÉRAGE

Dossier Technique Amiante
U.I.O.S.S. 86

41, rue du Touffenet
86000 POITIERS
[Document](#)

REP	
08/12/2022	

- Plan R+2
- Echelle : 1/250
- Format : A2
- Indice : 0

Légende

- Colle de plinthes contenant de l'amiante
- Dalles de sol contenant de l'amiante
- Dalles de sol contenant de l'amiante recouvertes par un ragréage
- Enduits allèges et murs contenant de l'amiante
- Enduits murs contenant de l'amiante
- Enduits poteaux contenant de l'amiante
- Mastics vitriers fenêtres contenant de l'amiante
- Colle de faïence extérieure contenant de l'amiante
- Enduits sous-face escaliers contenant de l'amiante
- Joints de dilatation contenant de l'amiante
- Conduit fibres-ciment contenant de l'amiante

Attention, ce plan ne vaut pas plan d'exécution.

© ACCEO 2022-2032 - Tous droits réservés - Reproduction même partielle strictement interdite

Maître d'Oeuvre

ACCEO AMIANTE
3, rue Galilée
44340 BOUGUENAI
02.72.34.13.00
www.acceo.eu



Maître d'Ouvrage

U.I.O.S.S. de la Vienne
41, rue du Touffenet
86000 POITIERS



PLANS DE REPÉRAGE

Dossier Technique Amiante
U.I.O.S.S. 86

41, rue du Touffenet
86000 POITIERS
Document

REP
08/12/2022

- Plan R+3
- Echelle : 1/250
- Format : A2
- Indice : 0

- Légende**
- Colle de plinthes contenant de l'amiante
 - Dalles de sol contenant de l'amiante
 - Dalles de sol contenant de l'amiante recouvertes par un ragréage
 - Enduits allèges et murs contenant de l'amiante
 - Enduits murs contenant de l'amiante
 - Enduits poteaux contenant de l'amiante
 - Mastics vitriers fenêtres contenant de l'amiante
 - Colle de faïence extérieure contenant de l'amiante
 - Enduits sous-face escaliers contenant de l'amiante
 - Joints de dilatation contenant de l'amiante
 - Conduit fibres-ciment contenant de l'amiante

Attention, ce plan ne vaut pas plan d'exécution.

© ACCEO 2022-2032 - Tous droits réservés - Reproduction même partielle strictement interdite

Maître d'Oeuvre

ACCEO AMIANTE
3, rue Galilée
44340 BOUGUENAIS
02.72.34.13.00
www.acceo.eu



Maître d'Ouvrage

U.I.O.S.S. de la Vienne
41, rue du Touffenet
86000 POITIERS



PLANS DE REPÉRAGE

Dossier Technique Amiante
U.I.O.S.S. 86

41, rue du Touffenet
86000 POITIERS
Document

REP	
08/12/2022	

- Plan R+3
- Echelle : 1/250
- Format : A2
- Indice : 0

Légende

- Colle de plinthes contenant de l'amiante
- Dalles de sol contenant de l'amiante
- Dalles de sol contenant de l'amiante recouvertes par un ragréage
- Enduits allèges et murs contenant de l'amiante
- Enduits murs contenant de l'amiante
- Enduits poteaux contenant de l'amiante
- Mastics vitriers fenêtres contenant de l'amiante
- Colle de faïence extérieure contenant de l'amiante
- Enduits sous-face escaliers contenant de l'amiante
- Joints de dilatation contenant de l'amiante
- Conduit fibres-ciment contenant de l'amiante


Attention, ce plan ne vaut pas plan d'exécution.

© ACCEO 2022-2032 - Tous droits réservés - Reproduction même partielle strictement interdite

Maître d'Oeuvre

ACCEO AMIANTE
3, rue Galilée
44340 BOUGUENAI
02.72.34.13.00
www.aceeo.eu



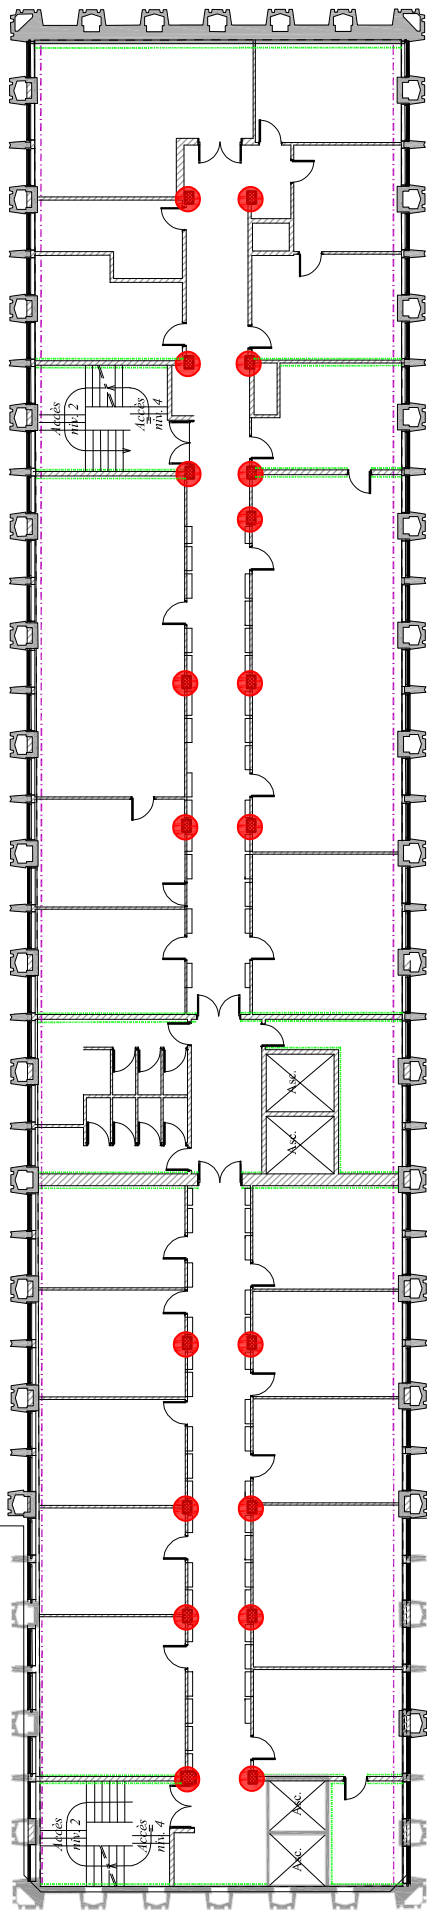

Maître d'Ouvrage

U.I.O.S.S. de la Vienne
41, rue du Touffenet
86000 POITIERS



PLANS DE REPÉRAGE

Dossier Technique Amiante
U.I.O.S.S. 86

41, rue du Touffenet
86000 POITIERS

Document

REP	
08/12/2022	

- Plan R+3
- Echelle : 1/250
- Format : A2
- Indice : 0

- Légende**
- Colle de plinthes contenant de l'amiante
 - Dalles de sol contenant de l'amiante
 - Dalles de sol contenant de l'amiante recouvertes par un ragréage
 - Enduits allèges et murs contenant de l'amiante
 - Enduits murs contenant de l'amiante
 - Enduits poteaux contenant de l'amiante
 - Mastics vitriers fenêtres contenant de l'amiante
 - Colle de faïence extérieure contenant de l'amiante
 - Enduits sous-face escaliers contenant de l'amiante
 - Joints de dilatation contenant de l'amiante
 - Conduit fibres-ciment contenant de l'amiante

Attention, ce plan ne vaut pas plan d'exécution.

© ACCEO 2022-2032 - Tous droits réservés - Reproduction même partielle strictement interdite

Maître d'Oeuvre

ACCEO AMIANTE

3, rue Galilée
44340 BOUGUENAI
02.72.34.13.00
www.acceo.eu






- Plan R+4
- Echelle : 1/250
- Format : A2
- Indice : 0

Légende

- Colle de plinthes contenant de l'amiante
- Dalles de sol contenant de l'amiante
- Dalles de sol contenant de l'amiante recouvertes par un ragréage
- Enduits allèges et murs contenant de l'amiante
- Enduits murs contenant de l'amiante
- Enduits poteaux contenant de l'amiante
- Mastics vitriers fenêtres contenant de l'amiante
- Colle de faïence extérieure contenant de l'amiante
- Enduits sous-face escaliers contenant de l'amiante
- Joints de dilatation contenant de l'amiante
- Conduit fibres-ciment contenant de l'amiante

Attention, ce plan ne vaut pas plan d'exécution.

© ACCEO 2022-2032 - Tous droits réservés - Reproduction même partielle strictement interdite

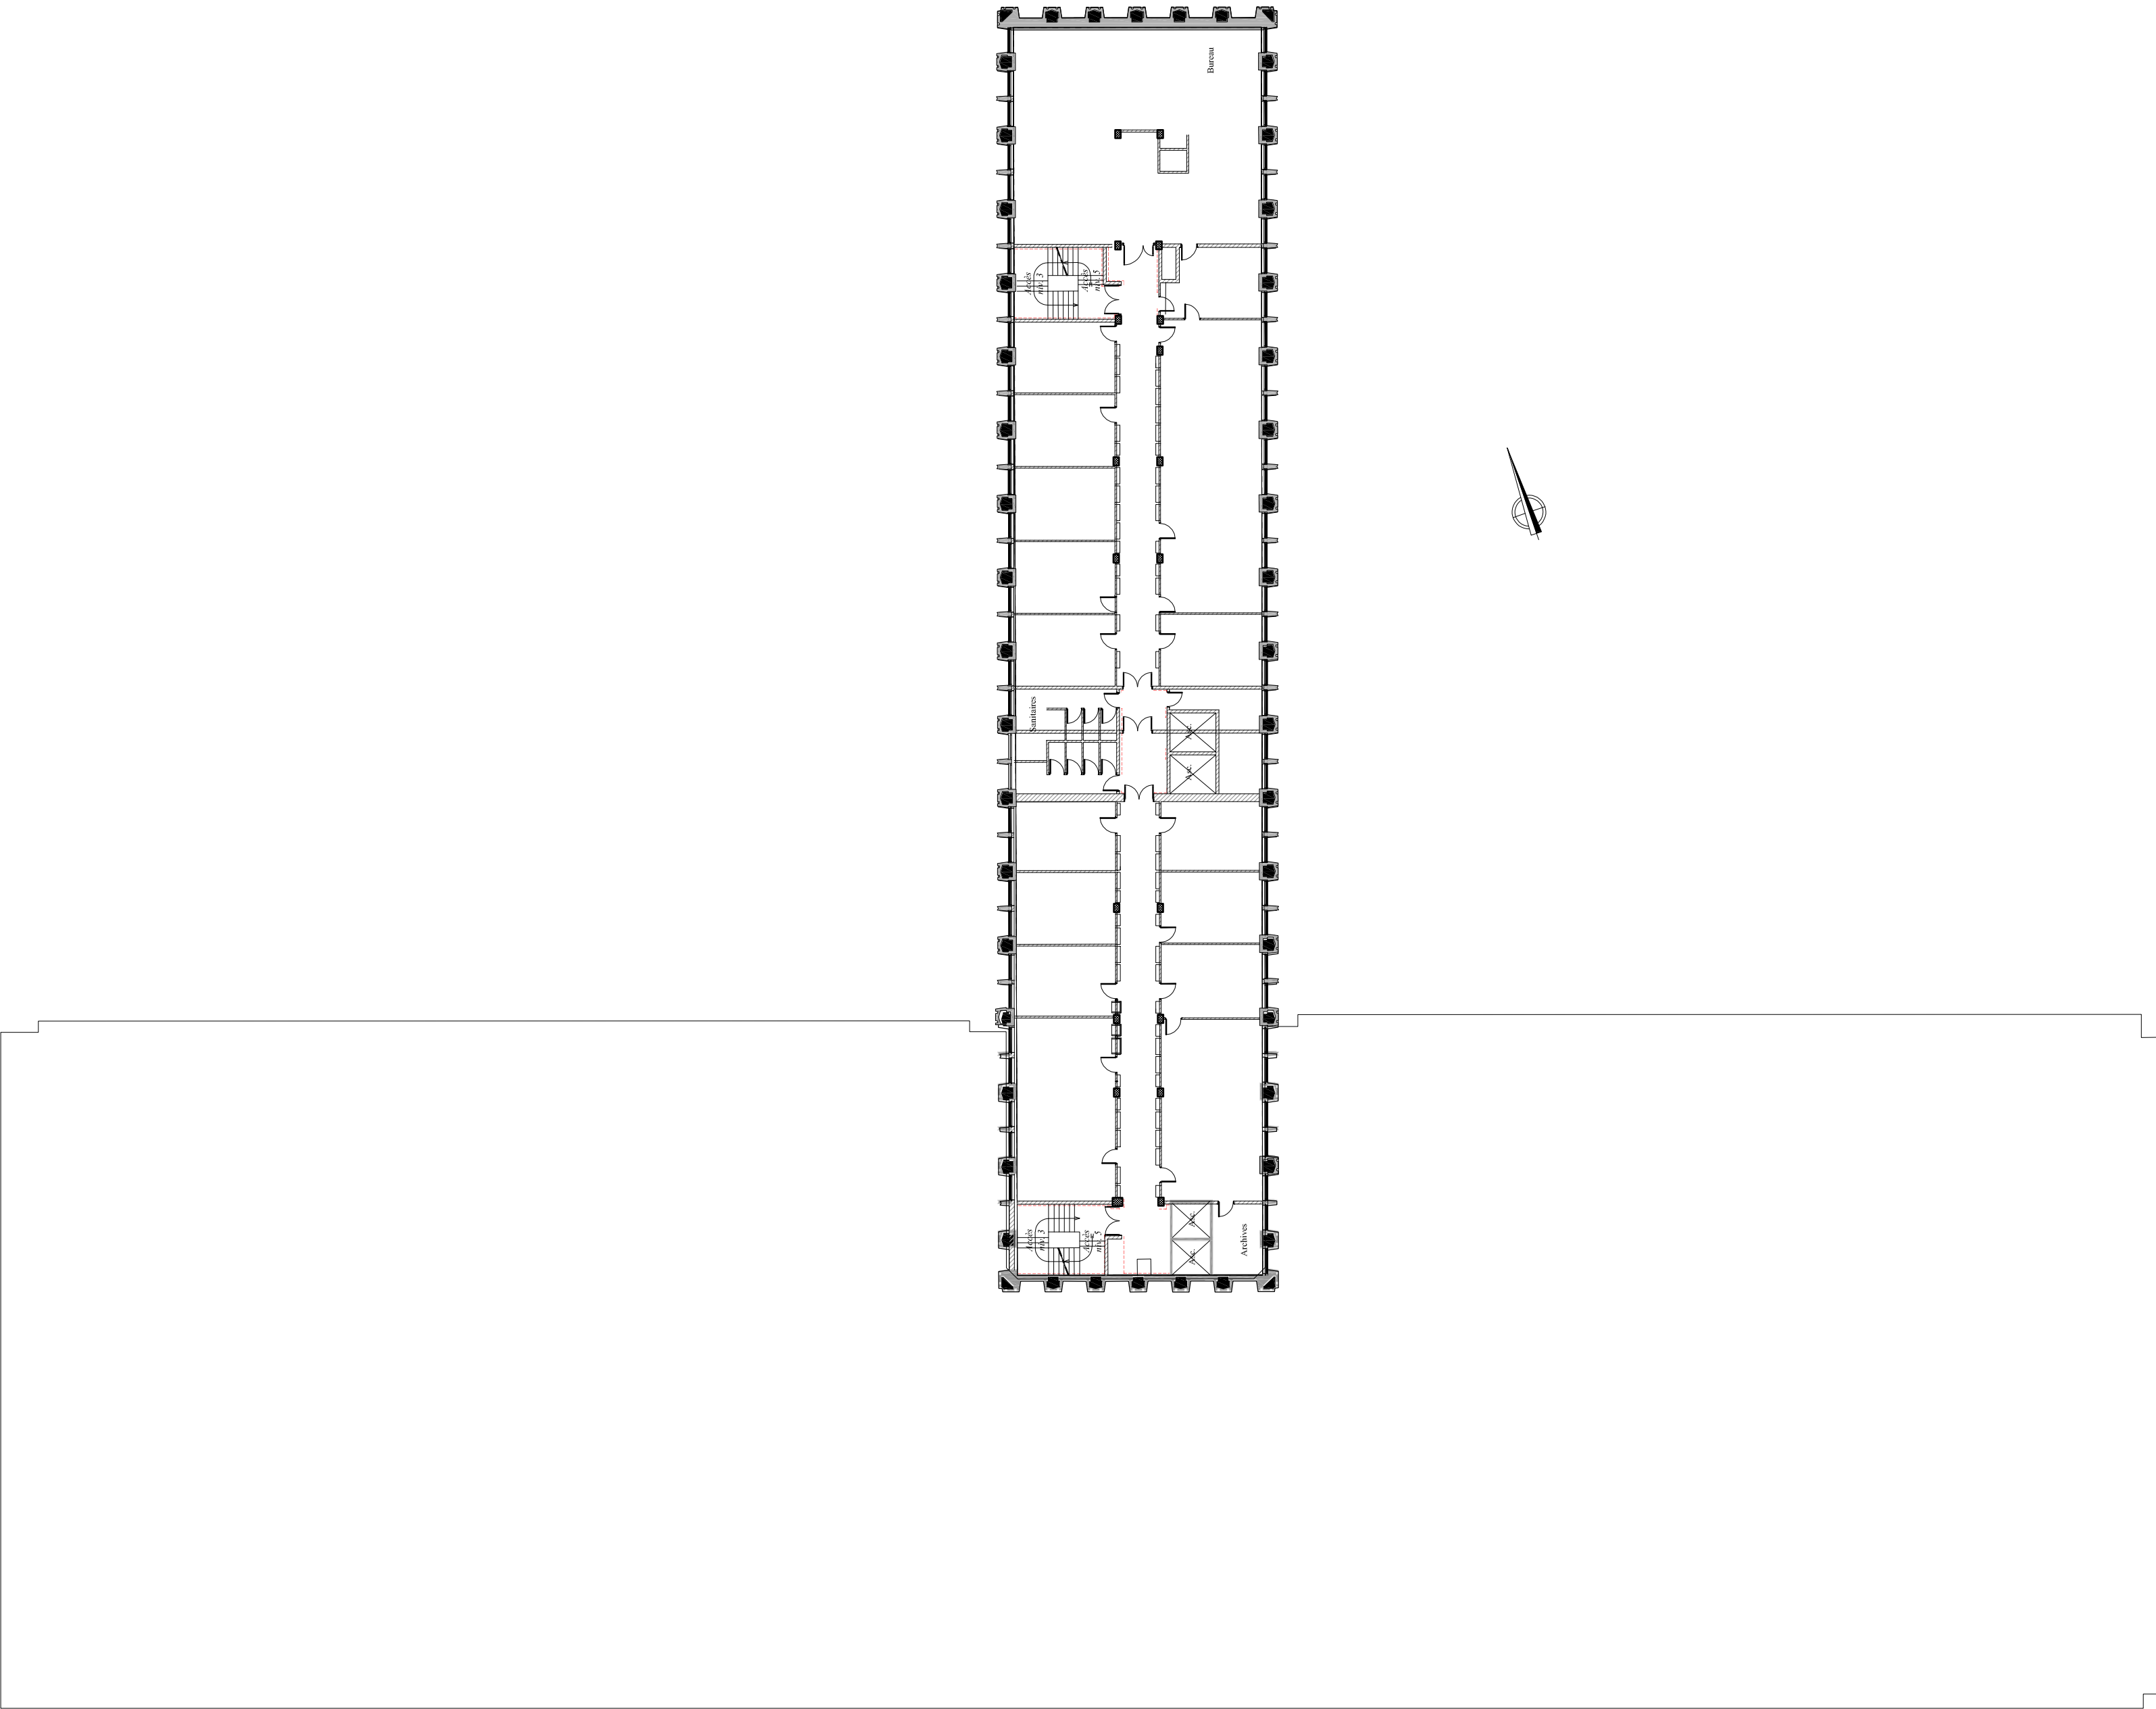

Maître d'Ouvrage

U.I.O.S.S. de la Vienne
41, rue du Touffenet
86000 POITIERS



PLANS DE REPÉRAGE

Dossier Technique Amiante
U.I.O.S.S. 86

41, rue du Touffenet
86000 POITIERS
[Document](#)

REP	
08/12/2022	

- Plan R+4
- Echelle : 1/250
- Format : A2
- Indice : 0

Légende

- Colle de plinthes contenant de l'amiante
- Dalles de sol contenant de l'amiante
- Dalles de sol contenant de l'amiante recouvertes par un ragréage
- Enduits allèges et murs contenant de l'amiante
- Enduits murs contenant de l'amiante
- Enduits poteaux contenant de l'amiante
- Mastics vitriers fenêtres contenant de l'amiante
- Colle de faïence extérieure contenant de l'amiante
- Enduits sous-face escaliers contenant de l'amiante
- Joints de dilatation contenant de l'amiante
- Conduit fibres-ciment contenant de l'amiante

Attention, ce plan ne vaut pas plan d'exécution.


© ACCEO 2022-2032 - Tous droits réservés - Reproduction même partielle strictement interdite

Maître d'Oeuvre

ACCEO AMIANTE

3, rue Galilée
44340 BOUGUENAIS
02.72.34.13.00
www.acceo.eu



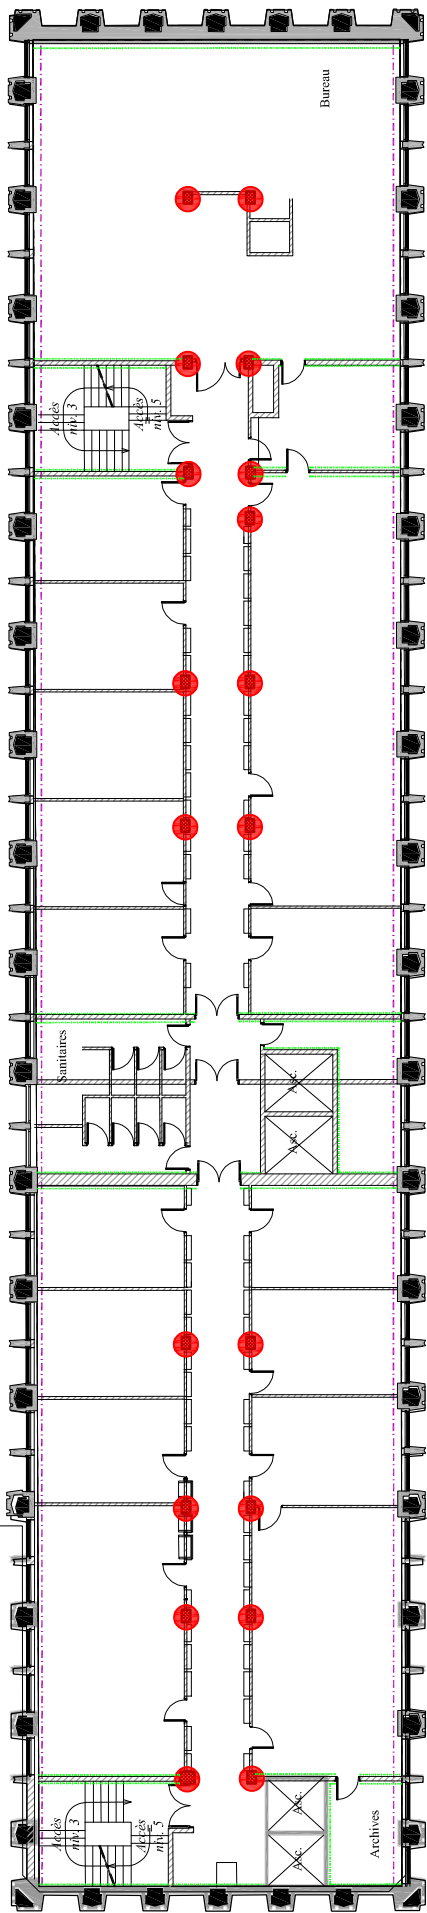

Maître d'Ouvrage

U.I.O.S.S. de la Vienne
41, rue du Touffenet
86000 POITIERS



PLANS DE REPÉRAGE

Dossier Technique Amiante
U.I.O.S.S. 86

41, rue du Touffenet
86000 POITIERS
Document

REP	
08/12/2022	

- Plan R+4
- Echelle : 1/250
- Format : A2
- Indice : 0

Légende

- Colle de plinthes contenant de l'amiante
- Dalles de sol contenant de l'amiante
- Dalles de sol contenant de l'amiante recouvertes par un ragréage
- Enduits allèges et murs contenant de l'amiante
- Enduits murs contenant de l'amiante
- Enduits poteaux contenant de l'amiante
- Mastics vitriers fenêtres contenant de l'amiante
- Colle de faïence extérieure contenant de l'amiante
- Enduits sous-face escaliers contenant de l'amiante
- Joints de dilatation contenant de l'amiante
- Conduit fibres-ciment contenant de l'amiante

Attention, ce plan ne vaut pas plan d'exécution.

© ACCEO 2022-2032 - Tous droits réservés - Reproduction même partielle strictement interdite

Maître d'Oeuvre

ACCEO AMIANTE
3, rue Galilée
44340 BOUGUENAIS
02.72.34.13.00
www.acceo.eu



Maître d'Ouvrage

U.I.O.S.S. de la Vienne
41, rue du Touffenet
86000 POITIERS



PLANS DE REPÉRAGE

Dossier Technique Amiante

U.I.O.S.S. 86

41, rue du Touffenet
86000 POITIERS

[Document](#)

REP	
08/12/2022	

- Plan R+5
- Echelle : 1/250
- Format : A2
- Indice : 0

Légende

- Colle de plinthes contenant de l'amiante
- Dalles de sol contenant de l'amiante
- Dalles de sol contenant de l'amiante recouvertes par un ragréage
- Enduits allèges et murs contenant de l'amiante
- Enduits murs contenant de l'amiante
- Enduits poteaux contenant de l'amiante
- Mastics vitriers fenêtres contenant de l'amiante
- Colle de faïence extérieure contenant de l'amiante
- Enduits sous-face escaliers contenant de l'amiante
- Joint de dilatation contenant de l'amiante
- Conduit fibres-ciment contenant de l'amiante
- Garnitures de frein contenant de l'amiante

Attention, ce plan ne vaut pas plan d'exécution.

© ACCEO 2022-2032 - Tous droits réservés - Reproduction même partielle strictement interdite

Maître d'Oeuvre

ACCEO AMIANTE
3, rue Galilée
44340 BOUGUENAI
02.72.34.13.00
www.acceo.eu



Maître d'Ouvrage

U.I.O.S.S. de la Vienne
41, rue du Touffenet
86000 POITIERS



PLANS DE REPÉRAGE

Dossier Technique Amiante

U.I.O.S.S. 86

41, rue du Touffenet
86000 POITIERS

[Document](#)

REP	
08/12/2022	

- Plan R+5
- Echelle : 1/250
- Format : A2
- Indice : 0

Légende

Colle de plinthes
contenant de l'amiante

Dalles de sol contenant
de l'amiante

Dalles de sol contenant
de l'amiante recouvertes
par un ragréage

Enduits allèges et murs
contenant de l'amiante

Enduits murs contenant
de l'amiante

Enduits poteaux
contenant de l'amiante

Mastics vitriers fenêtres
contenant de l'amiante

Colle de faïence
extérieure contenant
de l'amiante

Enduits sous-face escaliers
contenant de l'amiante

Joint de dilatation
contenant de l'amiante

Conduit fibres-ciment
contenant de l'amiante

Garnitures de frein
contenant de l'amiante


**Attention, ce plan ne vaut pas
plan d'exécution.**

© ACCEO 2022-2032 - Tous droits réservés - Reproduction
même partielle strictement interdite

Maître d'Oeuvre

ACCEO AMIANTE
3, rue Galilée
44340 BOUGUENAI
02.72.34.13.00
www.acceo.eu



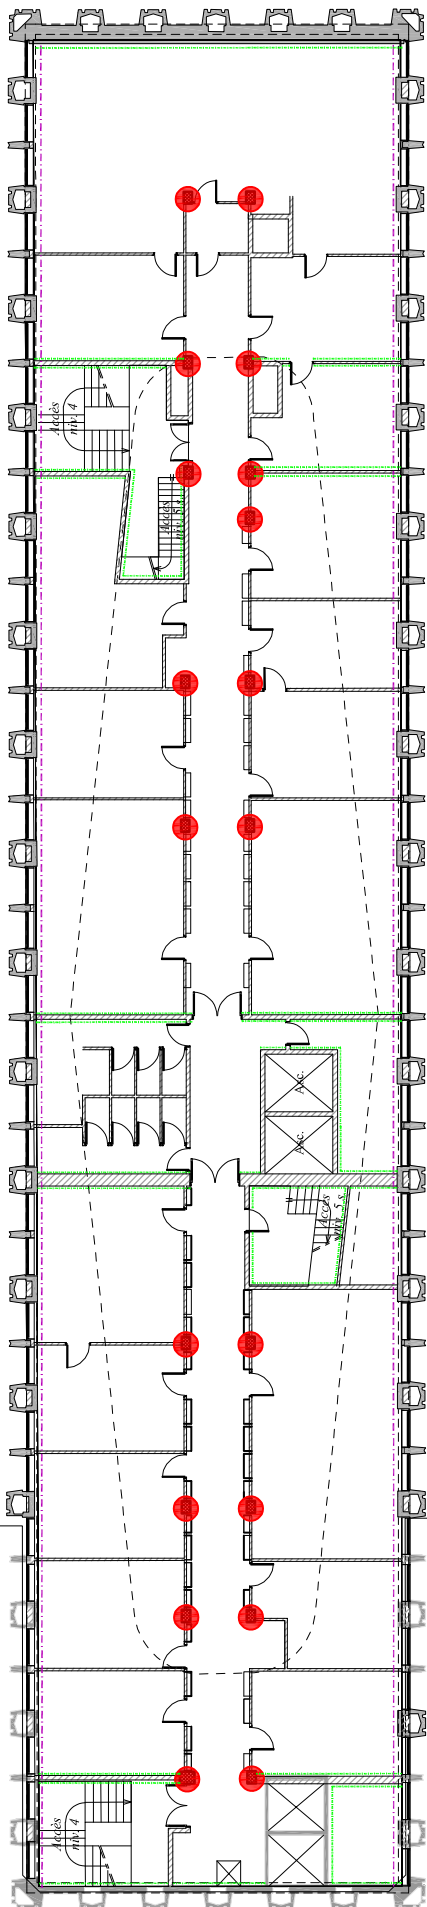

Maître d'Ouvrage

U.I.O.S.S. de la Vienne
41, rue du Touffenet
86000 POITIERS



PLANS DE REPÉRAGE

Dossier Technique Amiante
U.I.O.S.S. 86

41, rue du Touffenet
86000 POITIERS

Document

REP	
08/12/2022	

- Plan R+5
- Echelle : 1/250
- Format : A2
- Indice : 0

- Légende**
- Colle de plinthes contenant de l'amiante
 - Dalles de sol contenant de l'amiante
 - Dalles de sol contenant de l'amiante recouvertes par un ragréage
 - Enduits allèges et murs contenant de l'amiante
 - Enduits murs contenant de l'amiante
 - Enduits poteaux contenant de l'amiante
 - Mastics vitriers fenêtres contenant de l'amiante
 - Colle de faïence extérieure contenant de l'amiante
 - Enduits sous-face escaliers contenant de l'amiante
 - Joints de dilatation contenant de l'amiante
 - Conduit fibres-ciment contenant de l'amiante

Attention, ce plan ne vaut pas plan d'exécution.

© ACCEO 2022-2032 - Tous droits réservés - Reproduction même partielle strictement interdite

Maître d'Oeuvre

ACCEO AMIANTE

3, rue Galilée
44340 BOUGUENAI
02.72.34.13.00
www.acceo.eu



Maître d'Ouvrage

U.I.O.S.S. de la Vienne
41, rue du Touffenet
86000 POITIERS



PLANS DE REPÉRAGE

Dossier Technique Amiante

U.I.O.S.S. 86

41, rue du Touffenet
86000 POITIERS

[Document](#)

REP	
08/12/2022	

- Plan R+6
- Echelle : 1/250
- Format : A2
- Indice : 0

Légende

- Colle de plinthes contenant de l'amiante
- Dalles de sol contenant de l'amiante
- Dalles de sol contenant de l'amiante recouvertes par un ragréage
- Enduits allèges et murs contenant de l'amiante
- Enduits murs contenant de l'amiante
- Enduits poteaux contenant de l'amiante
- Mastics vitriers fenêtres contenant de l'amiante
- Colle de faïence extérieure contenant de l'amiante
- Enduits sous-face escaliers contenant de l'amiante
- Joint de dilatation contenant de l'amiante
- Conduit fibres-ciment contenant de l'amiante
- Garnitures de frein contenant de l'amiante


Attention, ce plan ne vaut pas plan d'exécution.

© ACCEO 2022-2032 - Tous droits réservés - Reproduction même partielle strictement interdite

Maître d'Oeuvre

ACCEO AMIANTE
3, rue Galilée
44340 BOUGUENAI
02.72.34.13.00
www.acceo.eu



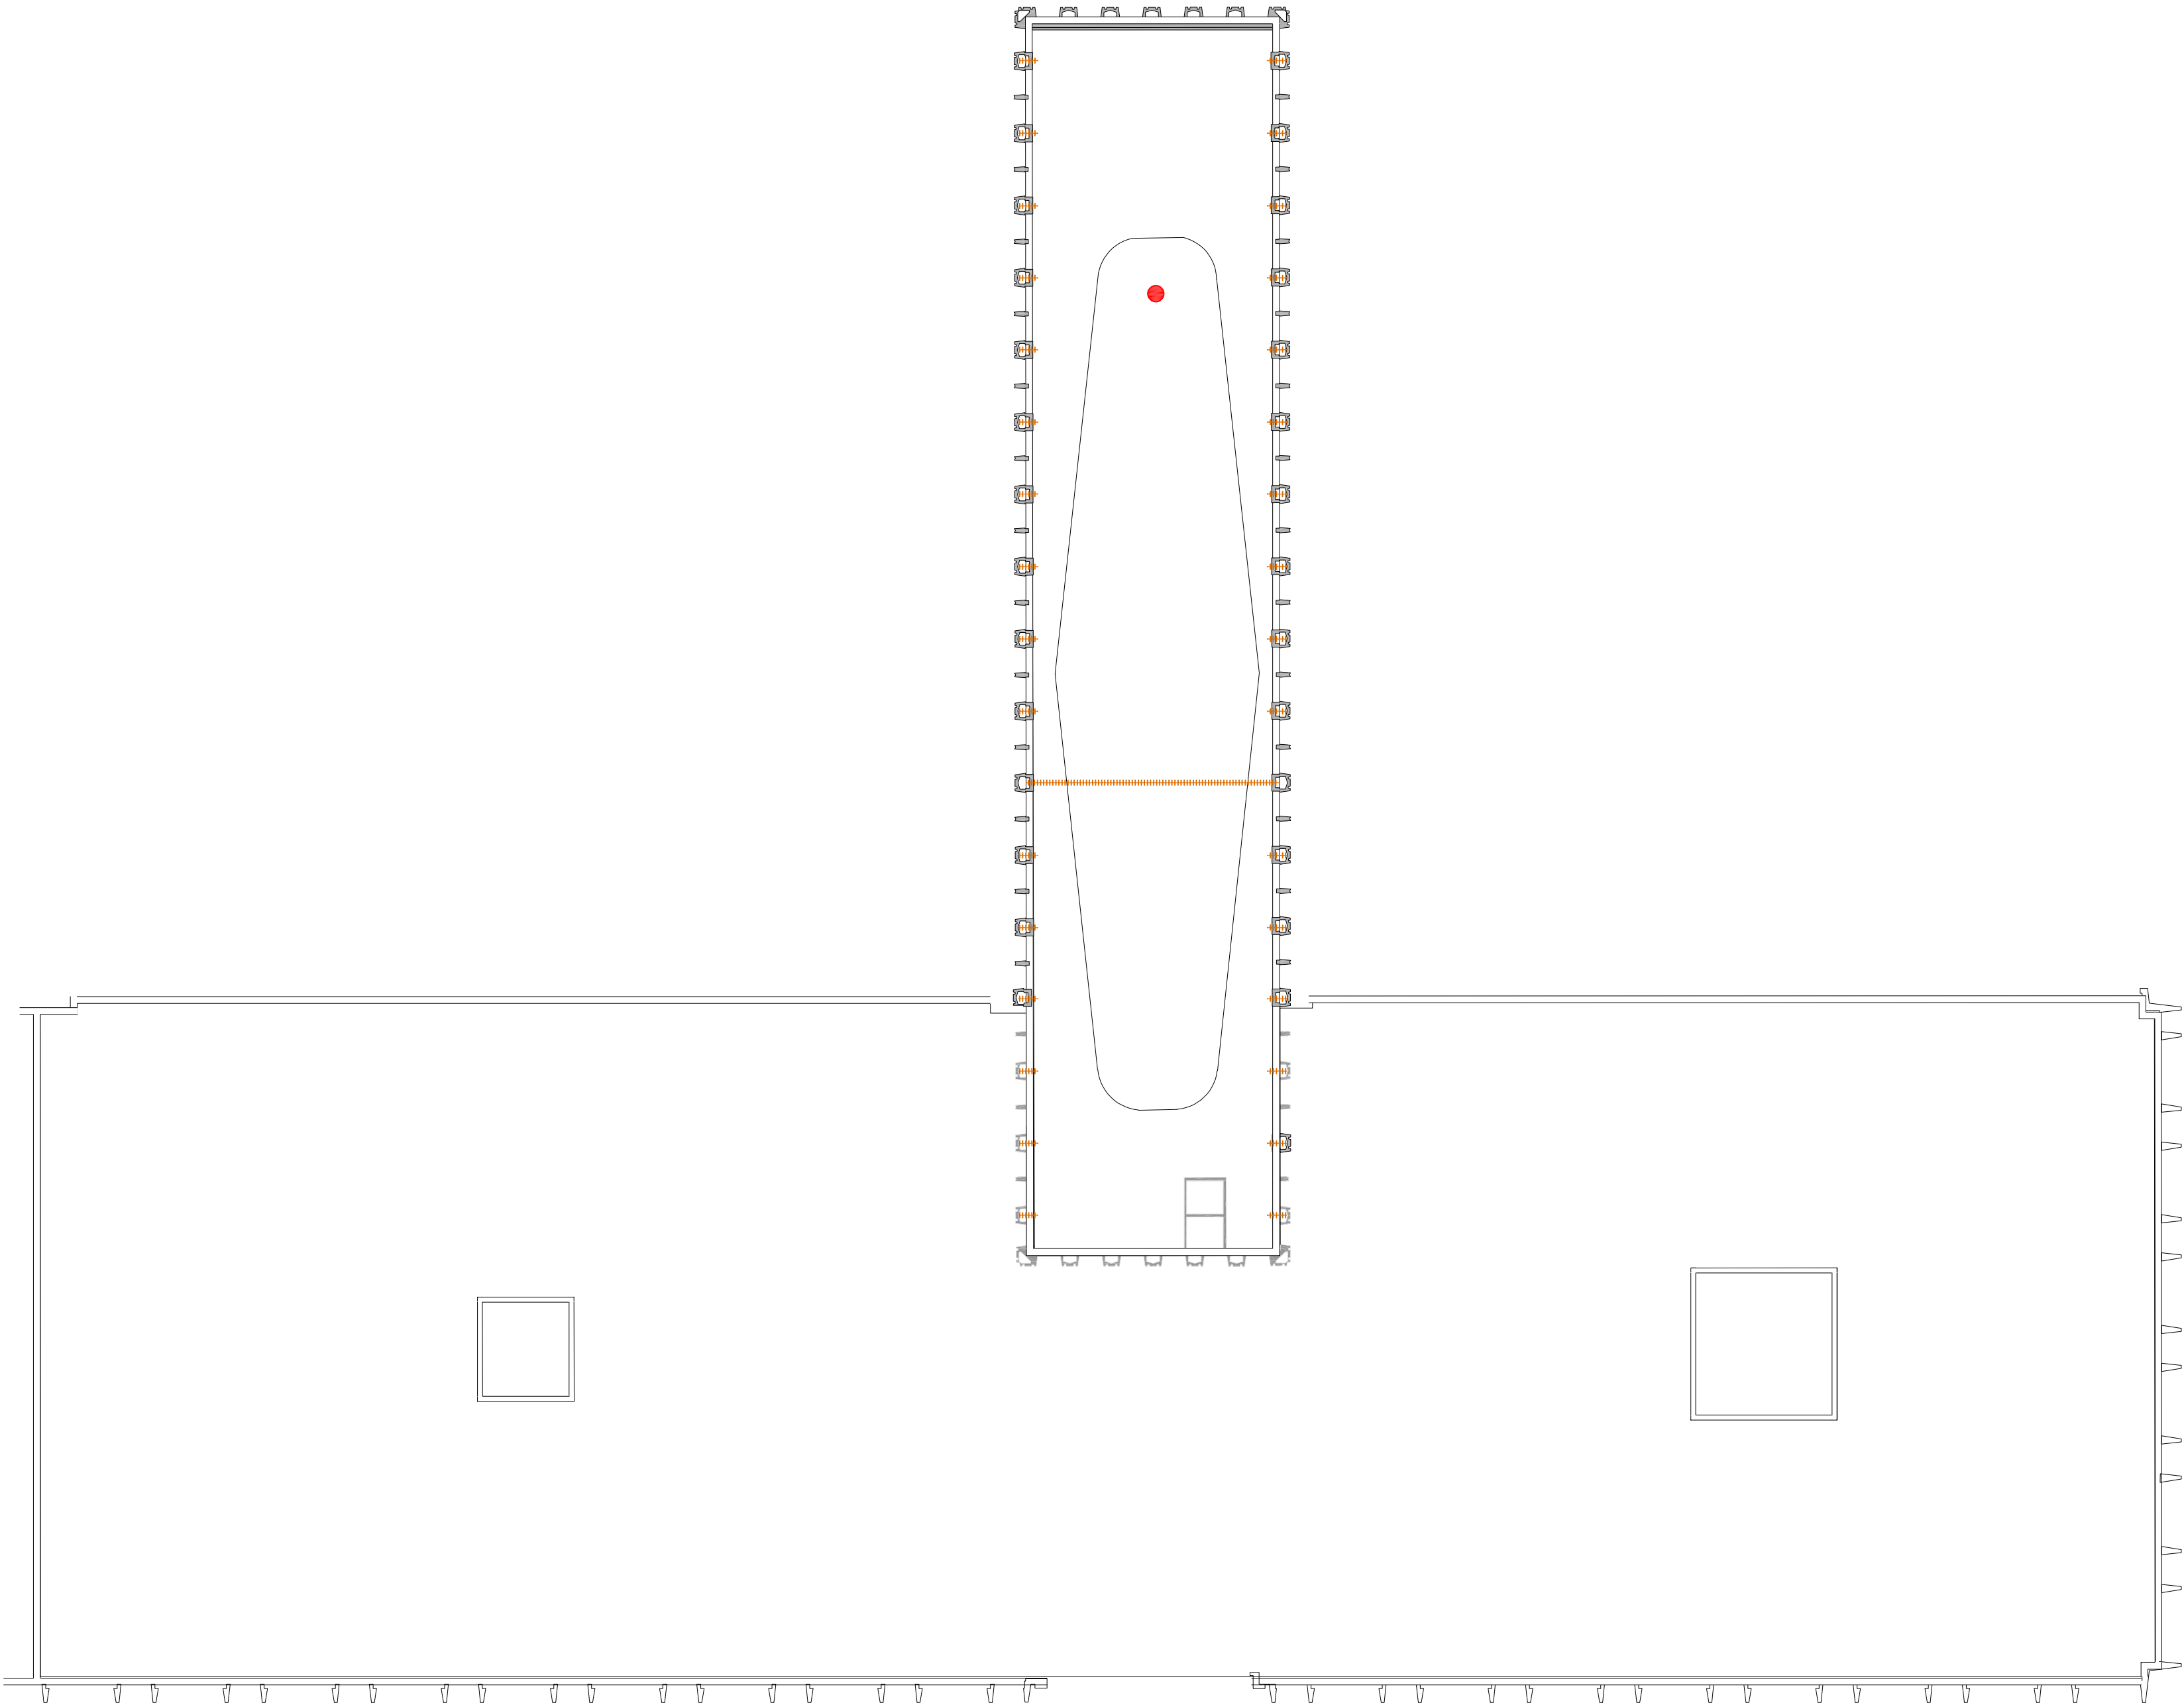

Maître d'Ouvrage

U.I.O.S.S. de la Vienne
41, rue du Touffenet
86000 POITIERS



PLANS DE REPÉRAGE

Dossier Technique Amiante

U.I.O.S.S. 86

41, rue du Touffenet
86000 POITIERS

[Document](#)

REP	
08/12/2022	

- Plan Toiture
- Echelle : 1/250
- Format : A2
- Indice : 0

Légende

Colle de plinthes contenant de l'amiante

Dalles de sol contenant de l'amiante

Dalles de sol contenant de l'amiante recouvertes par un ragréage

Enduits allèges et murs contenant de l'amiante

Enduits murs contenant de l'amiante

Enduits poteaux contenant de l'amiante

Mastics vitriers fenêtres contenant de l'amiante

Colle de faïence extérieure contenant de l'amiante

Enduits sous-face escaliers contenant de l'amiante

Joint de dilatation contenant de l'amiante

Conduit fibres-ciment contenant de l'amiante

Garnitures de frein contenant de l'amiante

Attention, ce plan ne vaut pas plan d'exécution.

© ACCEO 2022-2032 - Tous droits réservés - Reproduction même partielle strictement interdite

Maître d'Oeuvre

ACCEO AMIANTE

3, rue Galilée
44340 BOUGUENAI
02.72.34.13.00
www.acceo.eu

