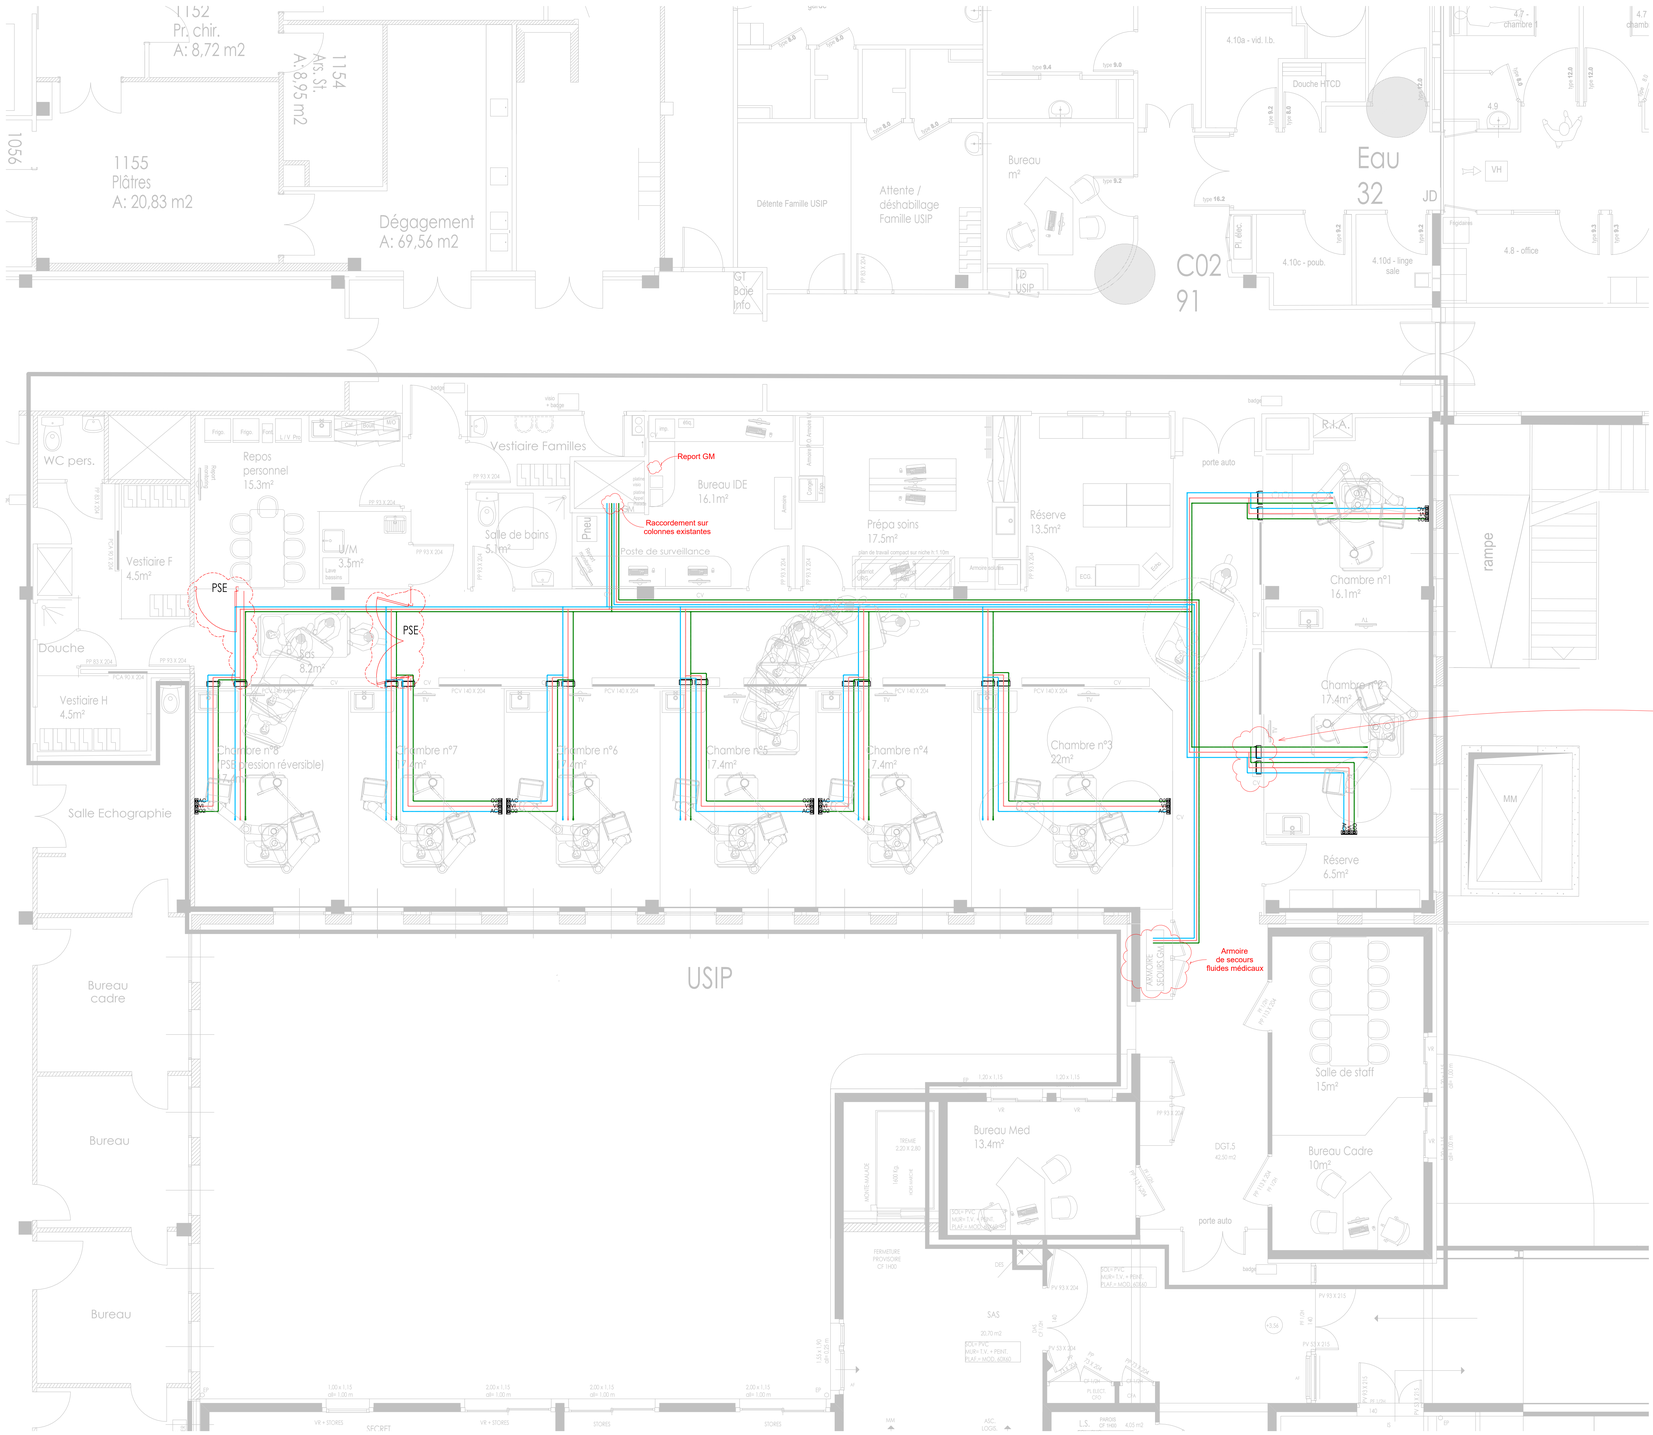

NOMENCLATURE RESEAUX FLUIDES MEDICAUX		
RESEAUX HYDRAULIQUE		
	ABREVIATION SYSTEME	TYPE DE SYSTEME
	O2	Réseau d'oxygène
	VI	Réseau de vide
	AC	Réseau d'air comprimé

PRISES BRAS MEDICAL ARTICULE		
3 Prises O²	3 Prises Vide	3 Prises Air Comprimé

PRISES GAINE VERTICAL		
2 Prises O²	2 Prises Vide	2 Prises Air Comprimé

Nota : Les fluides médicaux auront des vannes d'isolement pour les bras médicaux articulés et pour les gaines verticales dans des coffrets à l'extérieur des chambres.

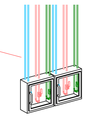

En cas de contradiction sur les fonds de plans et la cotation entre les plans "architecte" et les plans techniques, seuls les plans "architecte" prévalent.

Affaire n°:	Dessiné par :	Vérifié par :	Version REVIT:	CHEMIN :
2202	QL	YM		C:\Users\q.lavrut\Documents\GIT_CVPS_Maquette_R23_q.lavrut.rvt

resah Réseau des Acheteurs Hospitaliers
GIP Réseau des acheteurs hospitaliers ("RESAH")
47, rue de Charonne
75 011 PARIS

GROUPE CETAB www.cetab.fr
61 rue du Professeur Lannelongue
BP 80033
33041 BORDEAUX CEDEX
Tél : 05 57 19 12 00
resah@cetab.fr

CENTRE HOSPITALIER SUD GIRONDE
Site de LANGON
Aménagement d'un service USIP
(Unité de Soins intensifs Polyvalents) au R+1

GROUPE HOSPITALIER SUD-GIRONDE | CENTRE HOSPITALIER SUD-GIRONDE

PLAN R+1 BASE + PSE3
FLUIDES MEDICAUX

FM02

ECHELLE 1/50

PHASE : **DCE**	Date : Décembre 2025	N°d'affaire : 2202-06	Dessiné par : QL Vérifié par : YM	Indice A B C D E F G H

Date	Indice	Modifications
18/12/25	A	Suivant remarques du Maître d'Ouvrage
01/2026	B	Suivant remarques du contrôleur technique et de la cellule marché