



CHRU DE TOURS
HÔPITAL CLOCHEVILLE
49 Boulevard Béranger, 37000 Tours, France

CREATION D'UNE EXTENSION POUR LE RELAIS H CAFÉ

PRO

24/04/2017




<u>Concédant :</u> CHRU DE TOURS	
	2 Boulevard Tonnellé 37000 TOURS Tél : 02 47 47 47 47
<u>Concessionnaire :</u> LAGARDERE TRAVEL RETAIL FRANCE SNC	
	55 rue de Deguigand 92301 Levallois Perret cedex Tél : 01 40 87 26 00
<u>Architecte :</u> DE BROISSIA - GUIMON & ASSOCIES ARCHITECTES	
DE BROISSIA & GUIMON architectes	26 Rue François Bonvin 75015 Paris Tél : 01 40 47 00 82 contact@agencedbg.fr

D O S S I E R P R O J E T


SOMMAIRE

001. SITUATION
002. INSTALLATION CHANTIER - 1/100e
003. PLAN DEMOLITION - 1/50e
004. PLAN PROJET - 1/50e
005. COUPE AA' EXISTANT - 1/50e
006. COUPE AA' PROJET - 1/50e
007. COUPES BB' et CC' PROJET - 1/50e
008. COUPE DD' EXISTANT - 1/50e
009. COUPE DD' PROJET - 1/50e
010. FACADE 01 EXISTANT/PROJET - 1/50e
011. FACADE 02 EXISTANT/PROJET - 1/50e
012. FACADE 03 EXISTANT/PROJET - 1/50e
013. PLAN DE SOLS ET DE REVETEMENTS MURAUX - 1/50e
014. PLAN PLAFOND - 1/50e
015. PLAN ELECTRICITE - 1/50e
016. PLAN MOBILIERS - 1/50e
017. DETAILS - 1/10e
018. IMAGES INTERIEURES

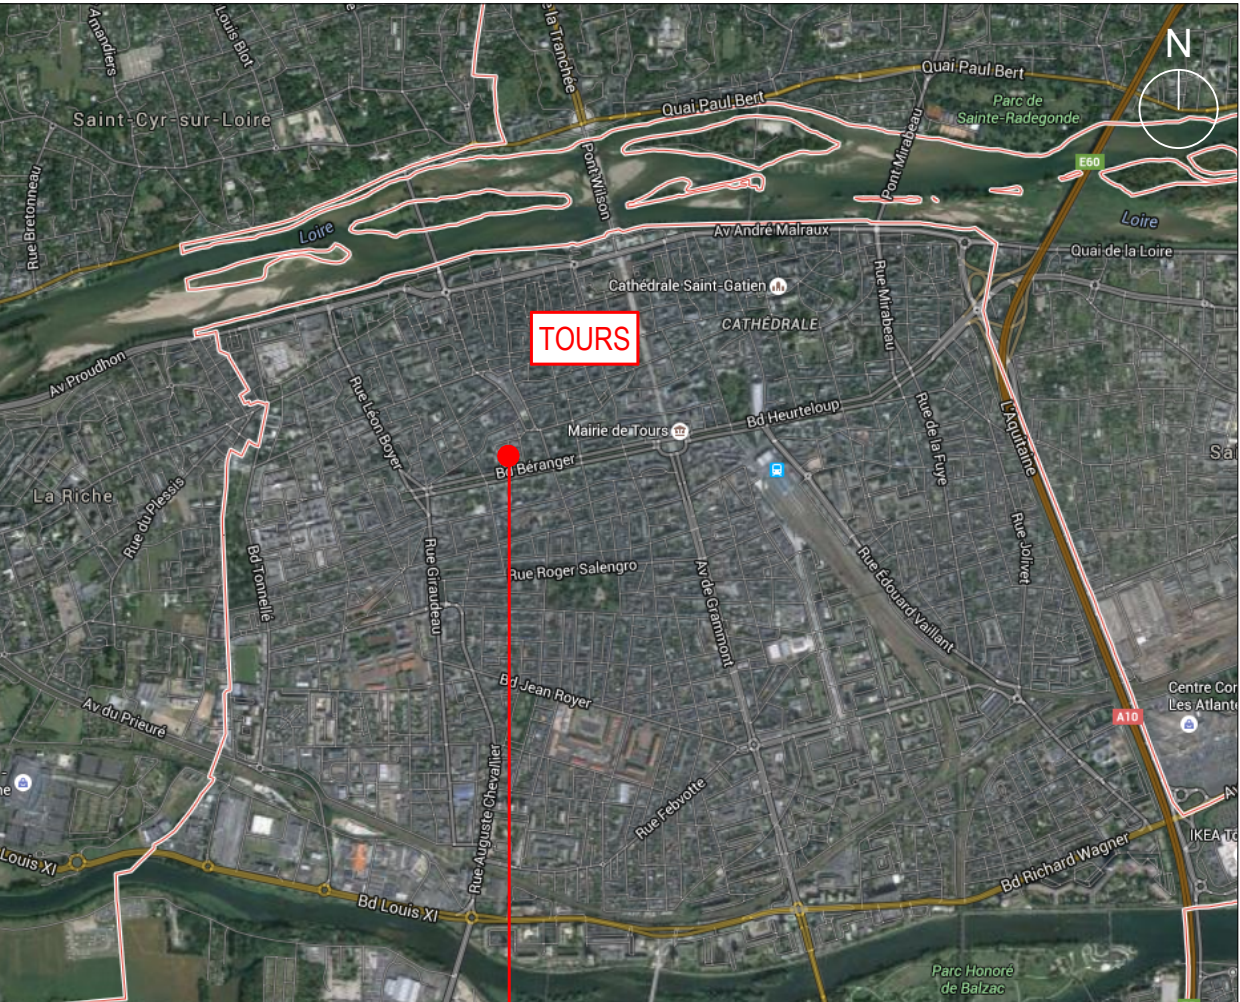

PLAN DE LOCALISATION


LOCALISATION DU BÂTIMENT DANS TOURS

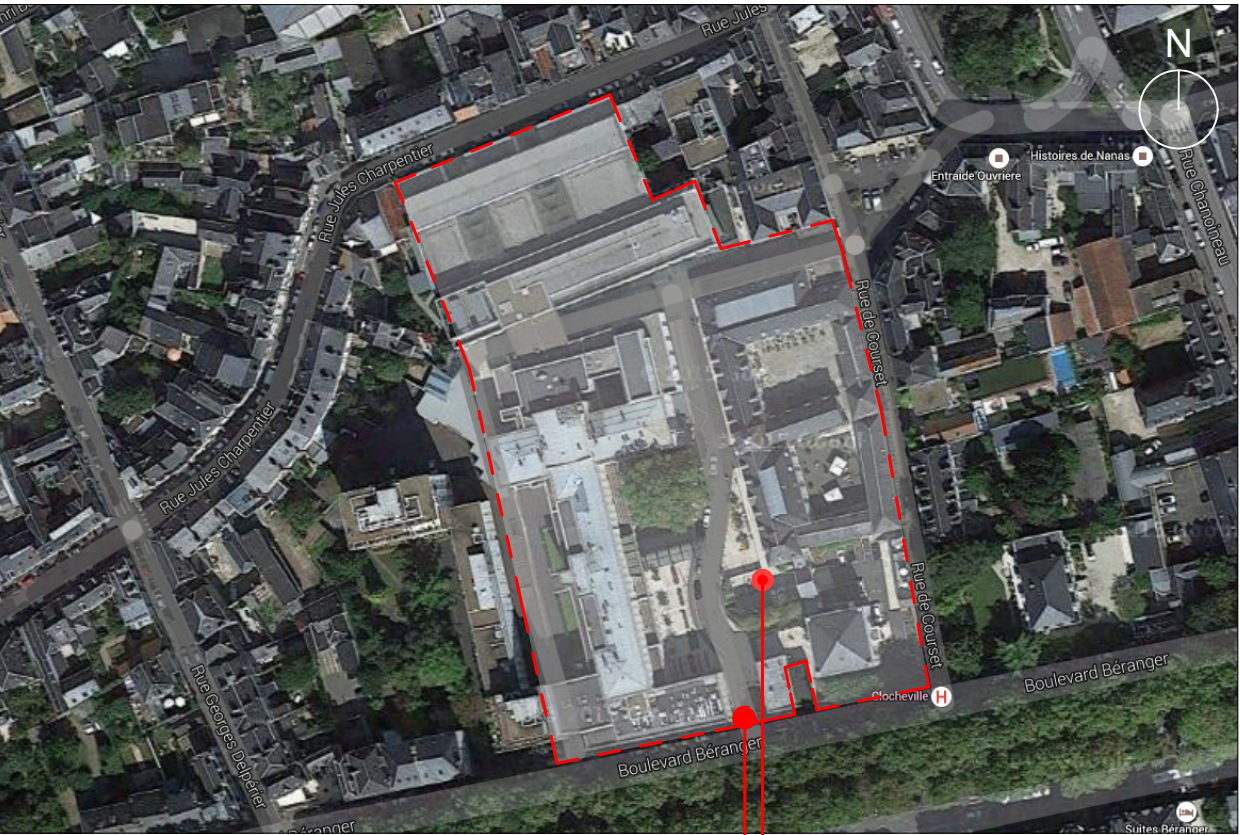



PLAN DE SITUATION


ENTRÉE HÔPITAL

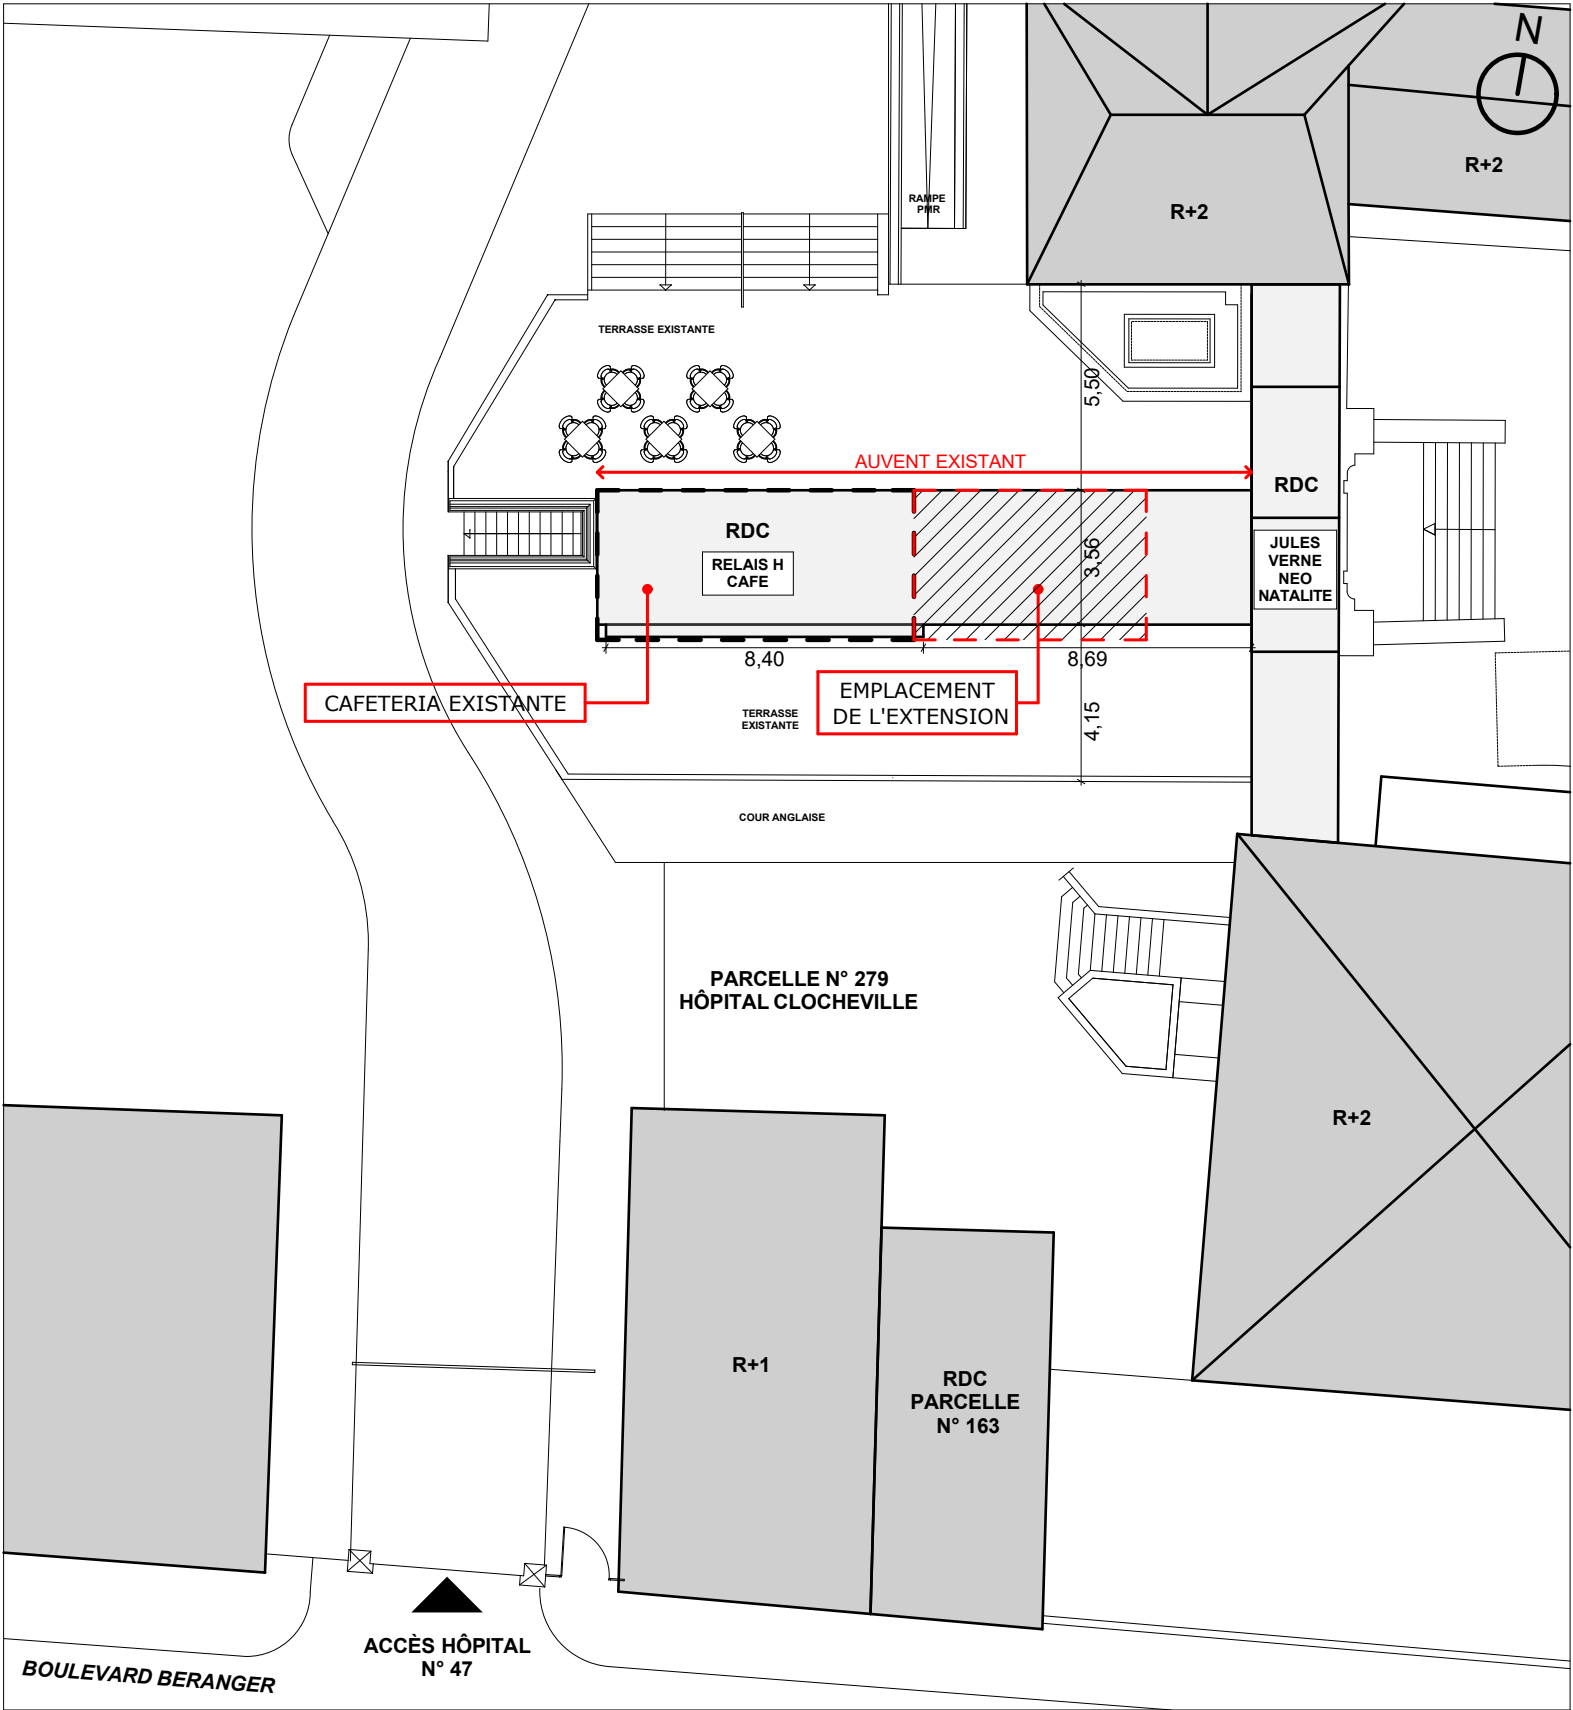

LOCALISATION DU BÂTIMENT
DANS L'HÔPITAL




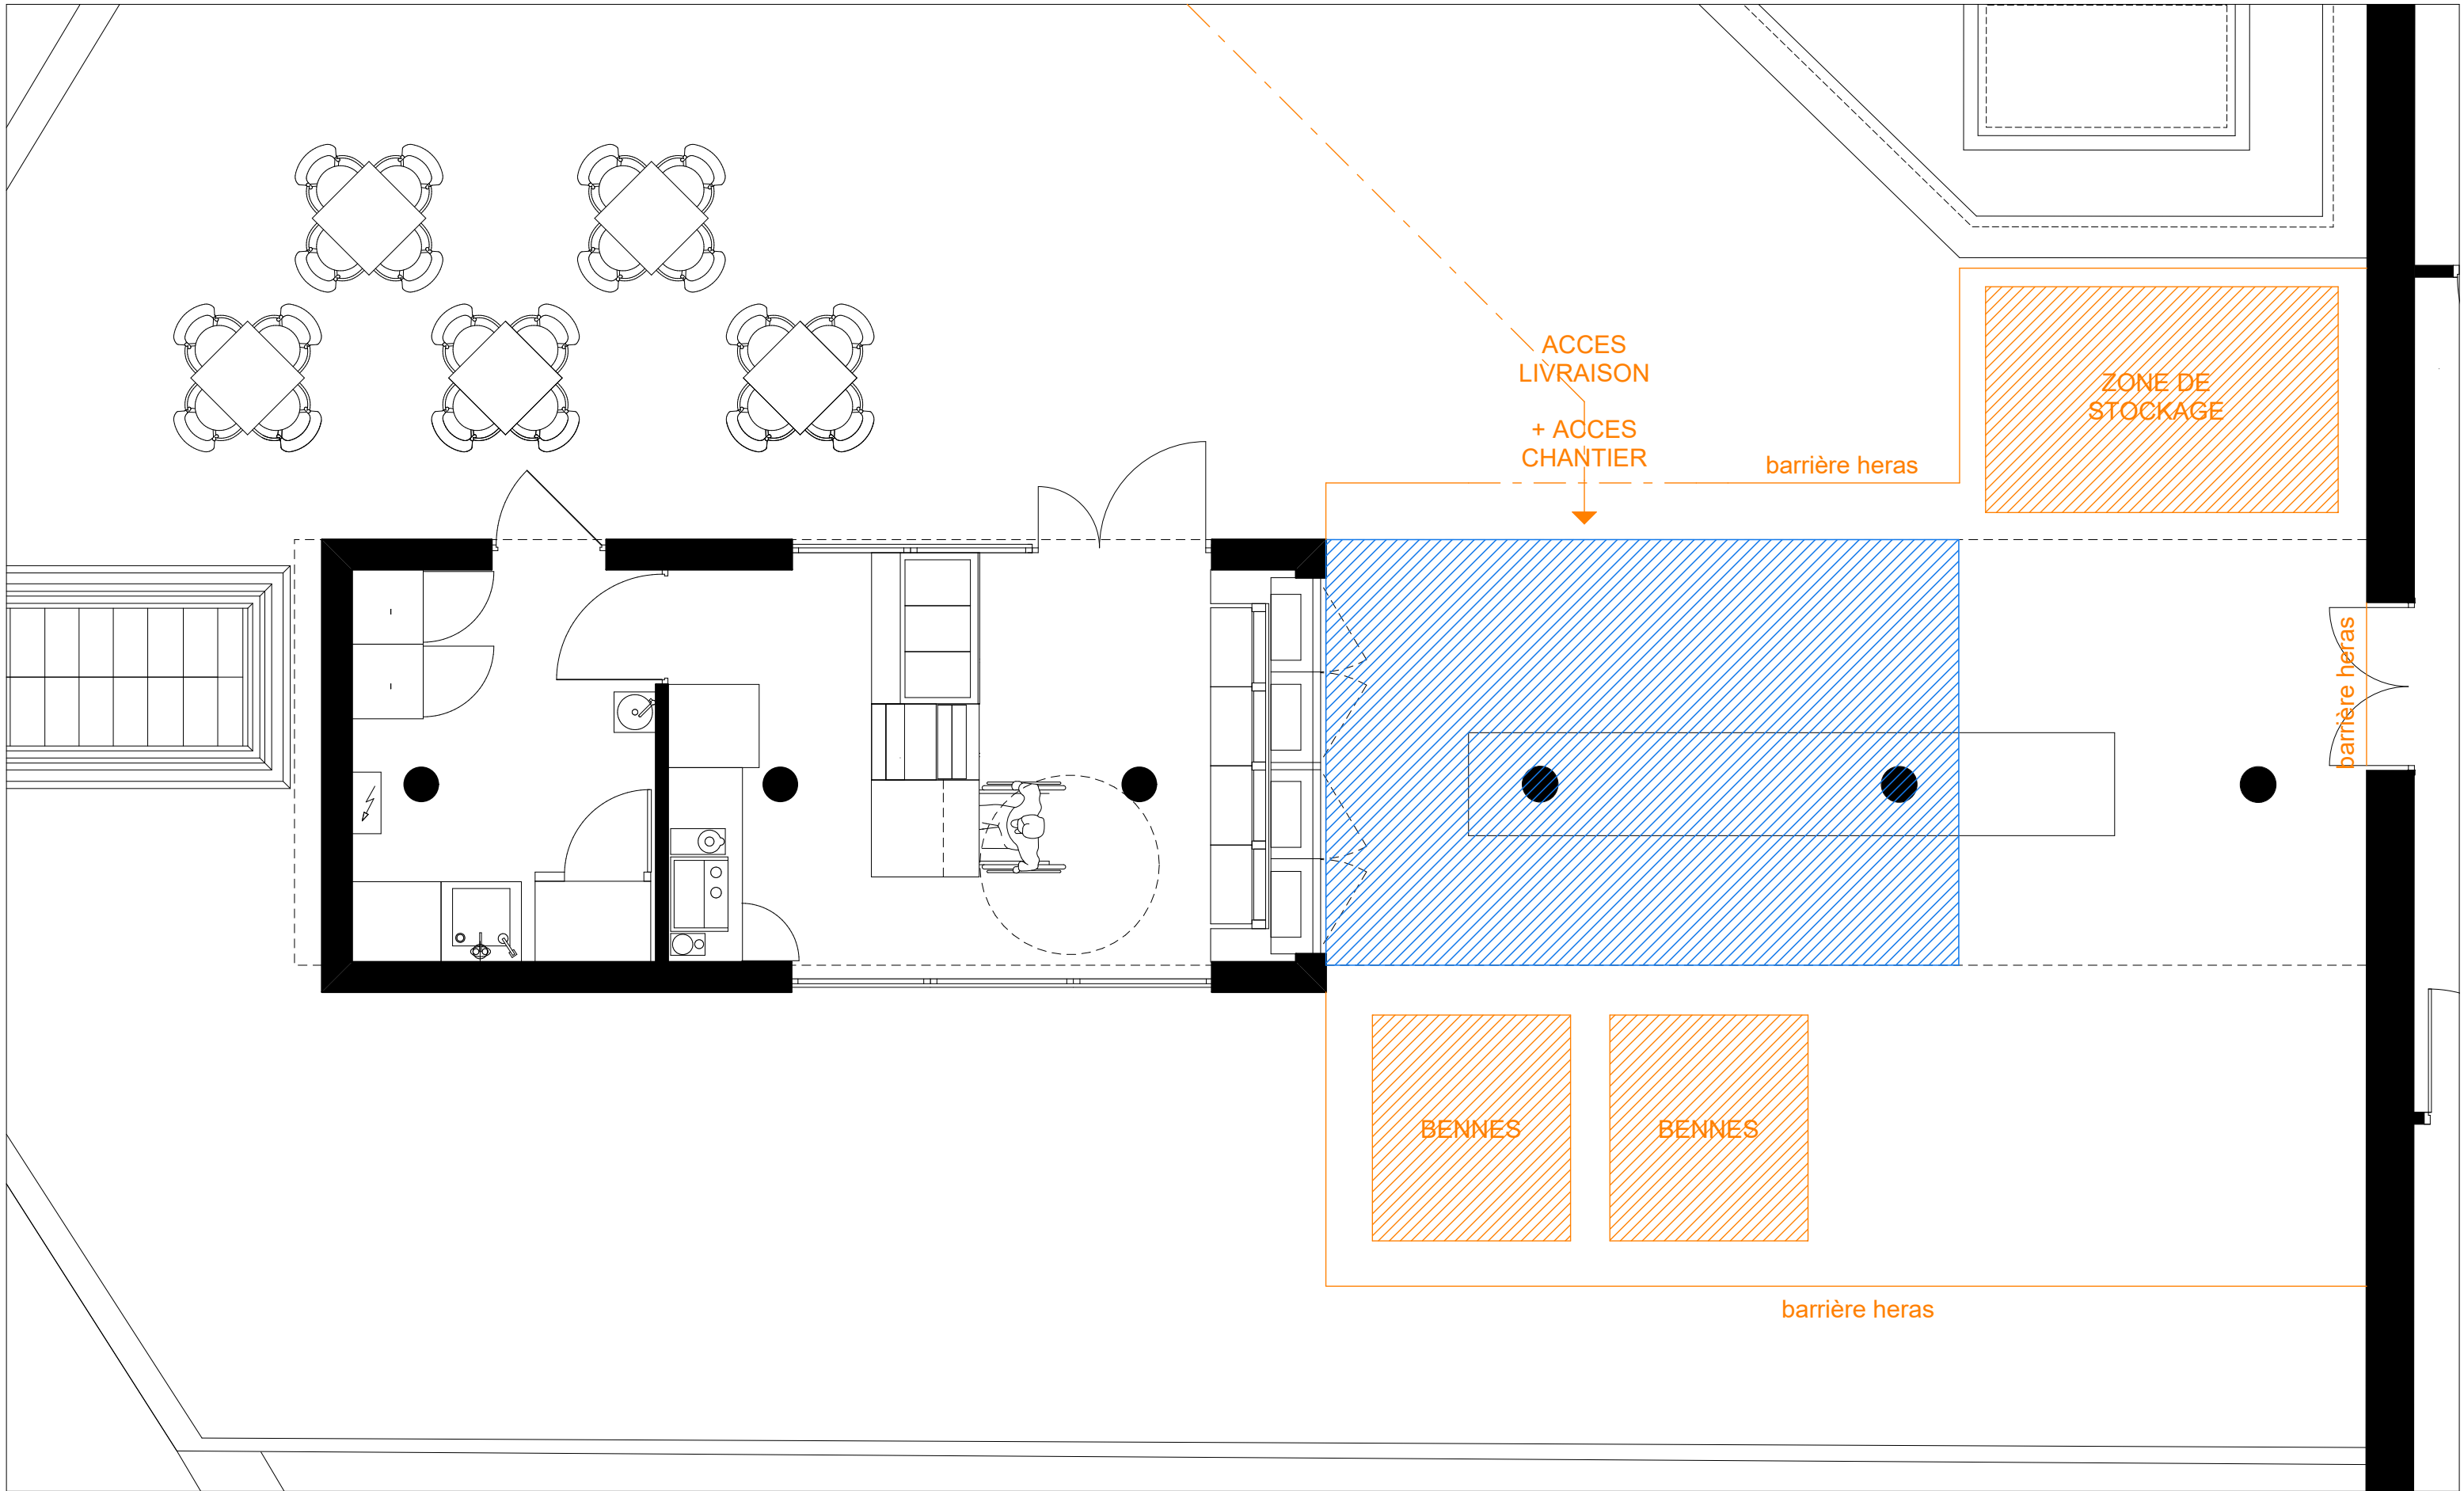

PLAN DE LOCALISATION ECHELLE : 1/200ème


DOSSIER PRO					
CREATION D'UNE EXTENSION POUR LE RELAIS H CAFÉ					
CONCEDANT : CHRU DE TOURS 2 Boulevard Tonnellé 37000 TOURS Tél : 02 47 47 47 47 	CONCESSIONNAIRE : LAGARDERE TRAVEL RETAIL FRANCE SNC 55 rue de Deguigand 92301 Levallois Perret cedex Tél : 01 40 87 26 00 	ARCHITECTE : DE BROISSIA - GUIMON & ASSOCIES ARCHITECTES 26 Rue François Bonvin 75015 Paris Tél : 01 40 47 00 82 contact@agencedbg.fr	Date :	Désignaon :	N° pièce :
			24/04/2017	PLAN DE SITUATION	001
			Echelle :		
			-	ETAT EXISTANT	



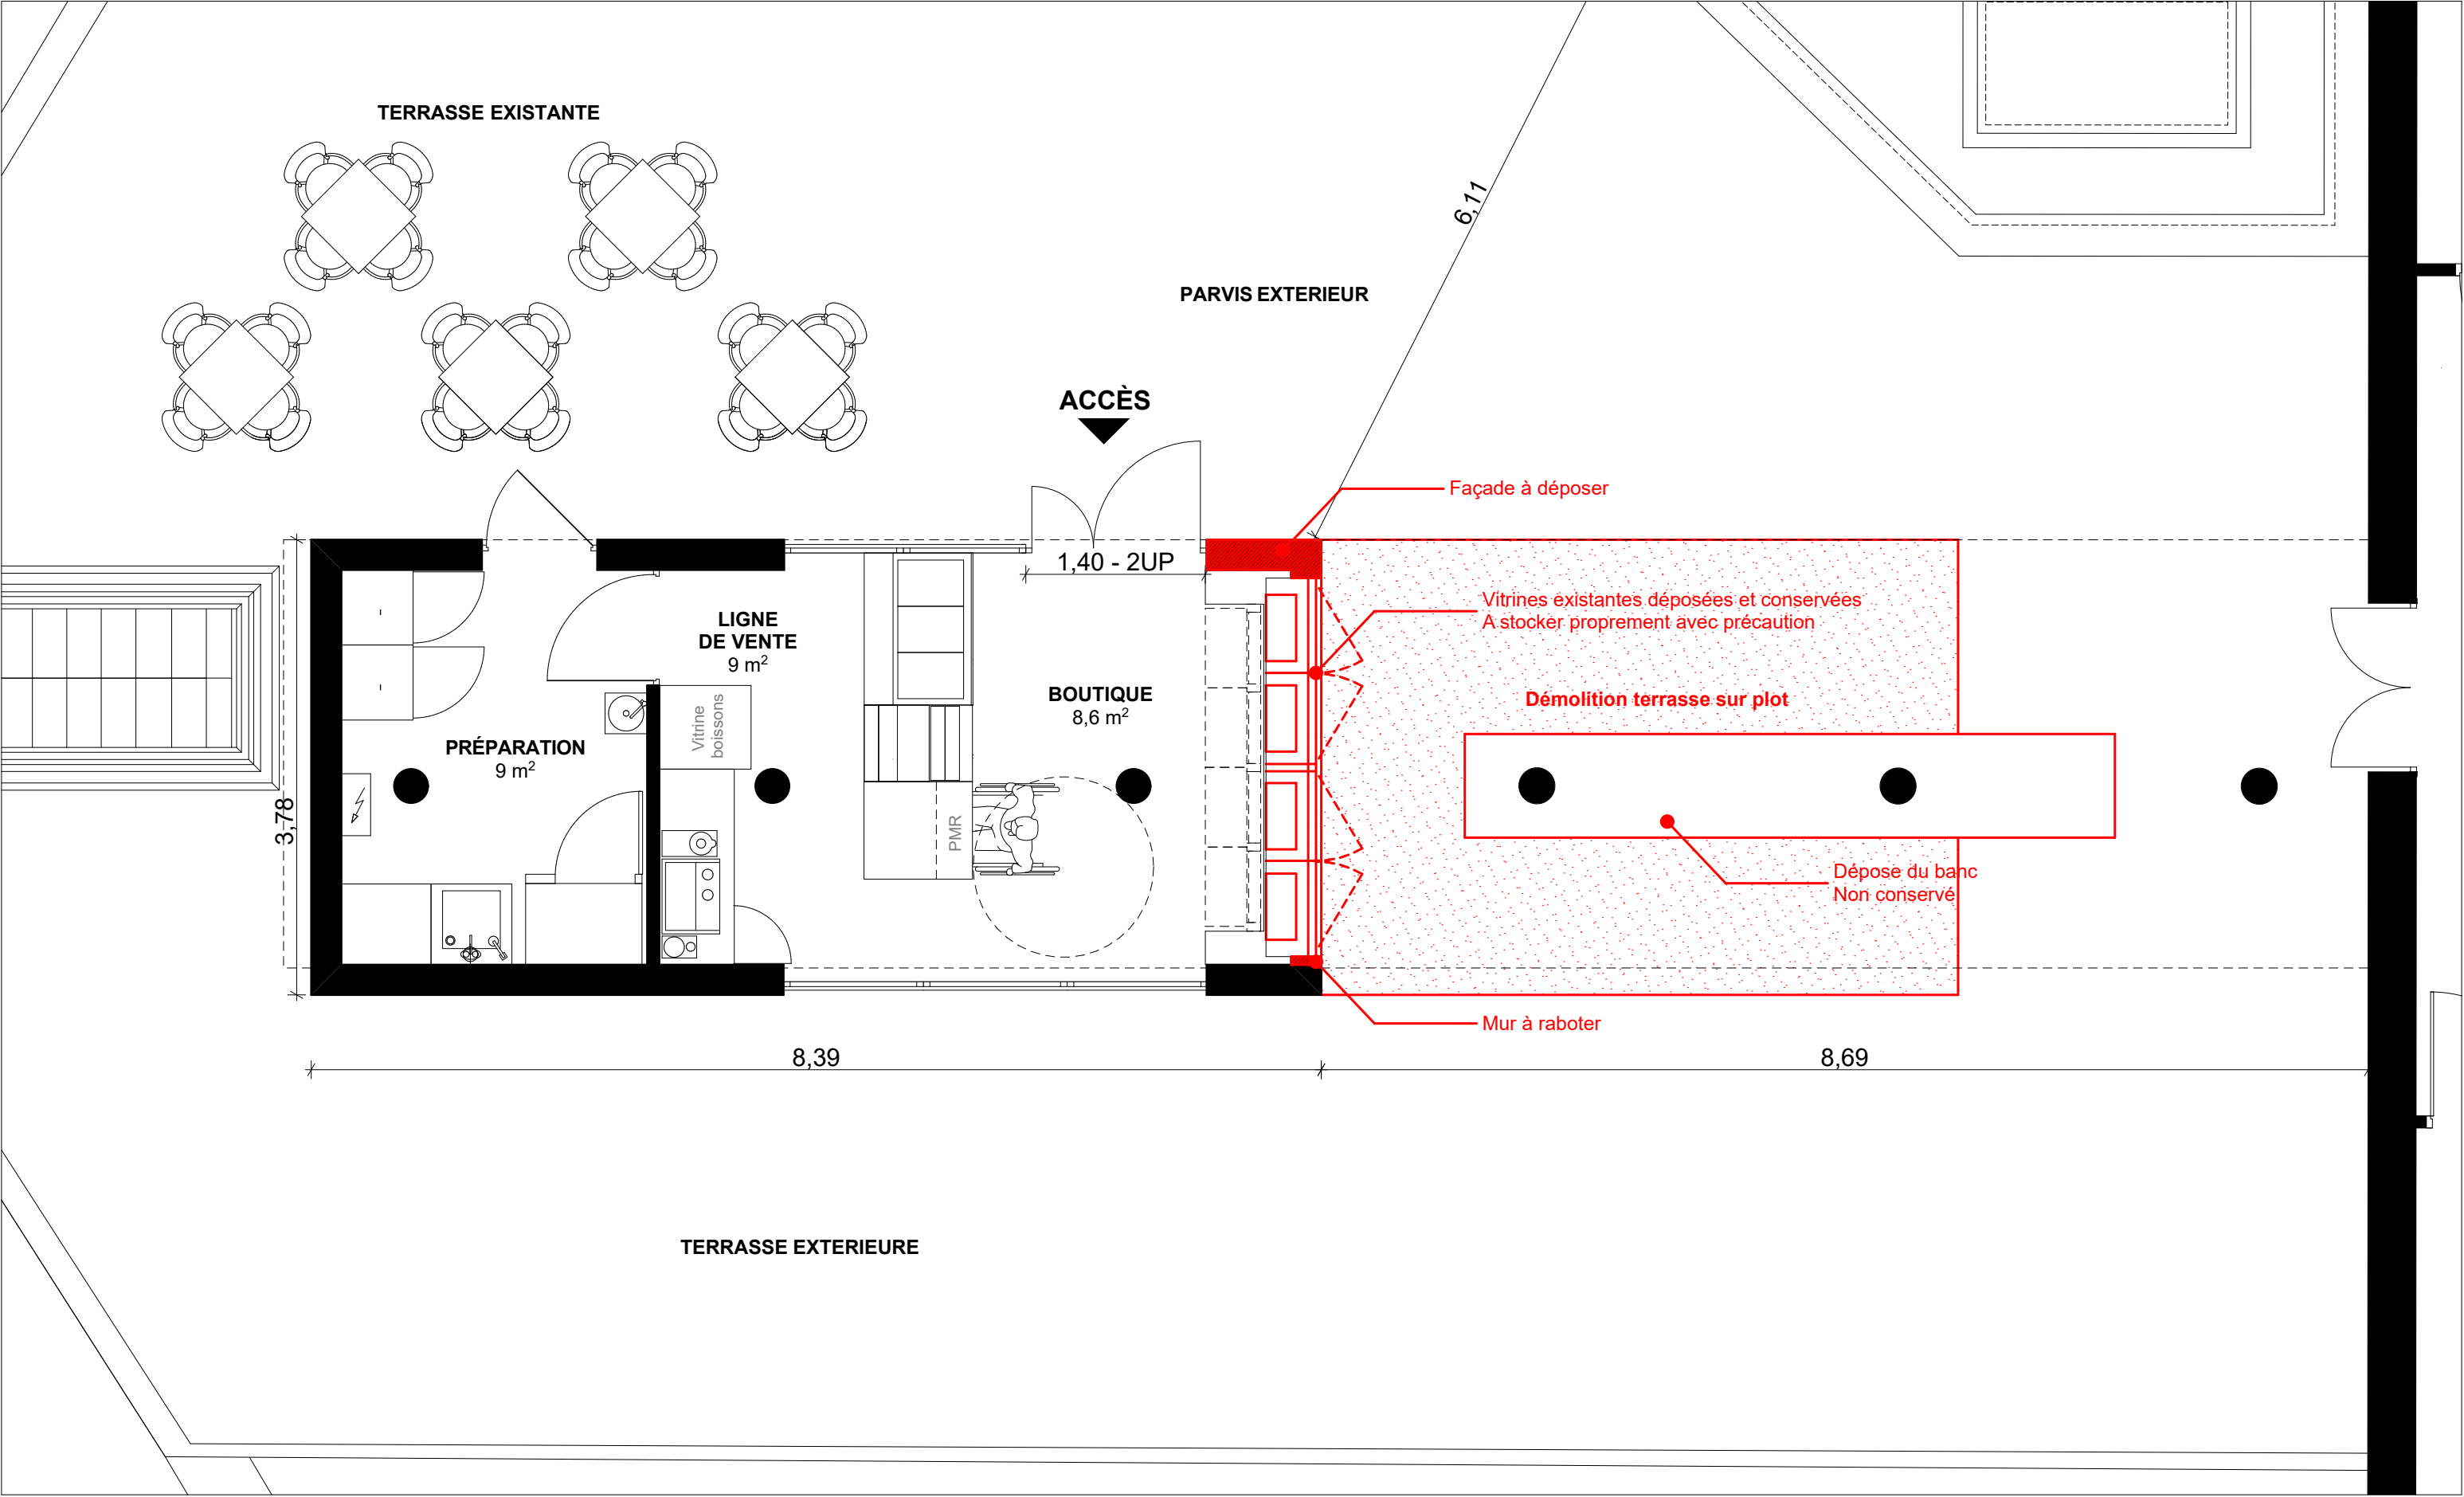


DOSSIER PRO					
CREATION D'UNE EXTENSION POUR LE RELAIS H CAFÉ					
CONCEDANT : CHRU DE TOURS 2 Boulevard Tonnellé 37000 TOURS Tél : 02 47 47 47 47 	CONCESSIONNAIRE : LAGARDERE TRAVEL RETAIL FRANCE SNC 55 rue de Deguigand 92301 Levallois Perret cedex Tél : 01 40 87 26 00 	ARCHITECTE : DE BROISSIA - GUIMON & ASSOCIES ARCHITECTES 26 Rue François Bonvin 75015 Paris Tél : 01 40 47 00 82 contact@agencedbg.fr	Date :	Désignaon :	N° pièce :
			24/04/2017	PLAN INSTALLATION DE CHANTIER	002
			Echelle :	ETAT PROJETE	
			1/100eme		



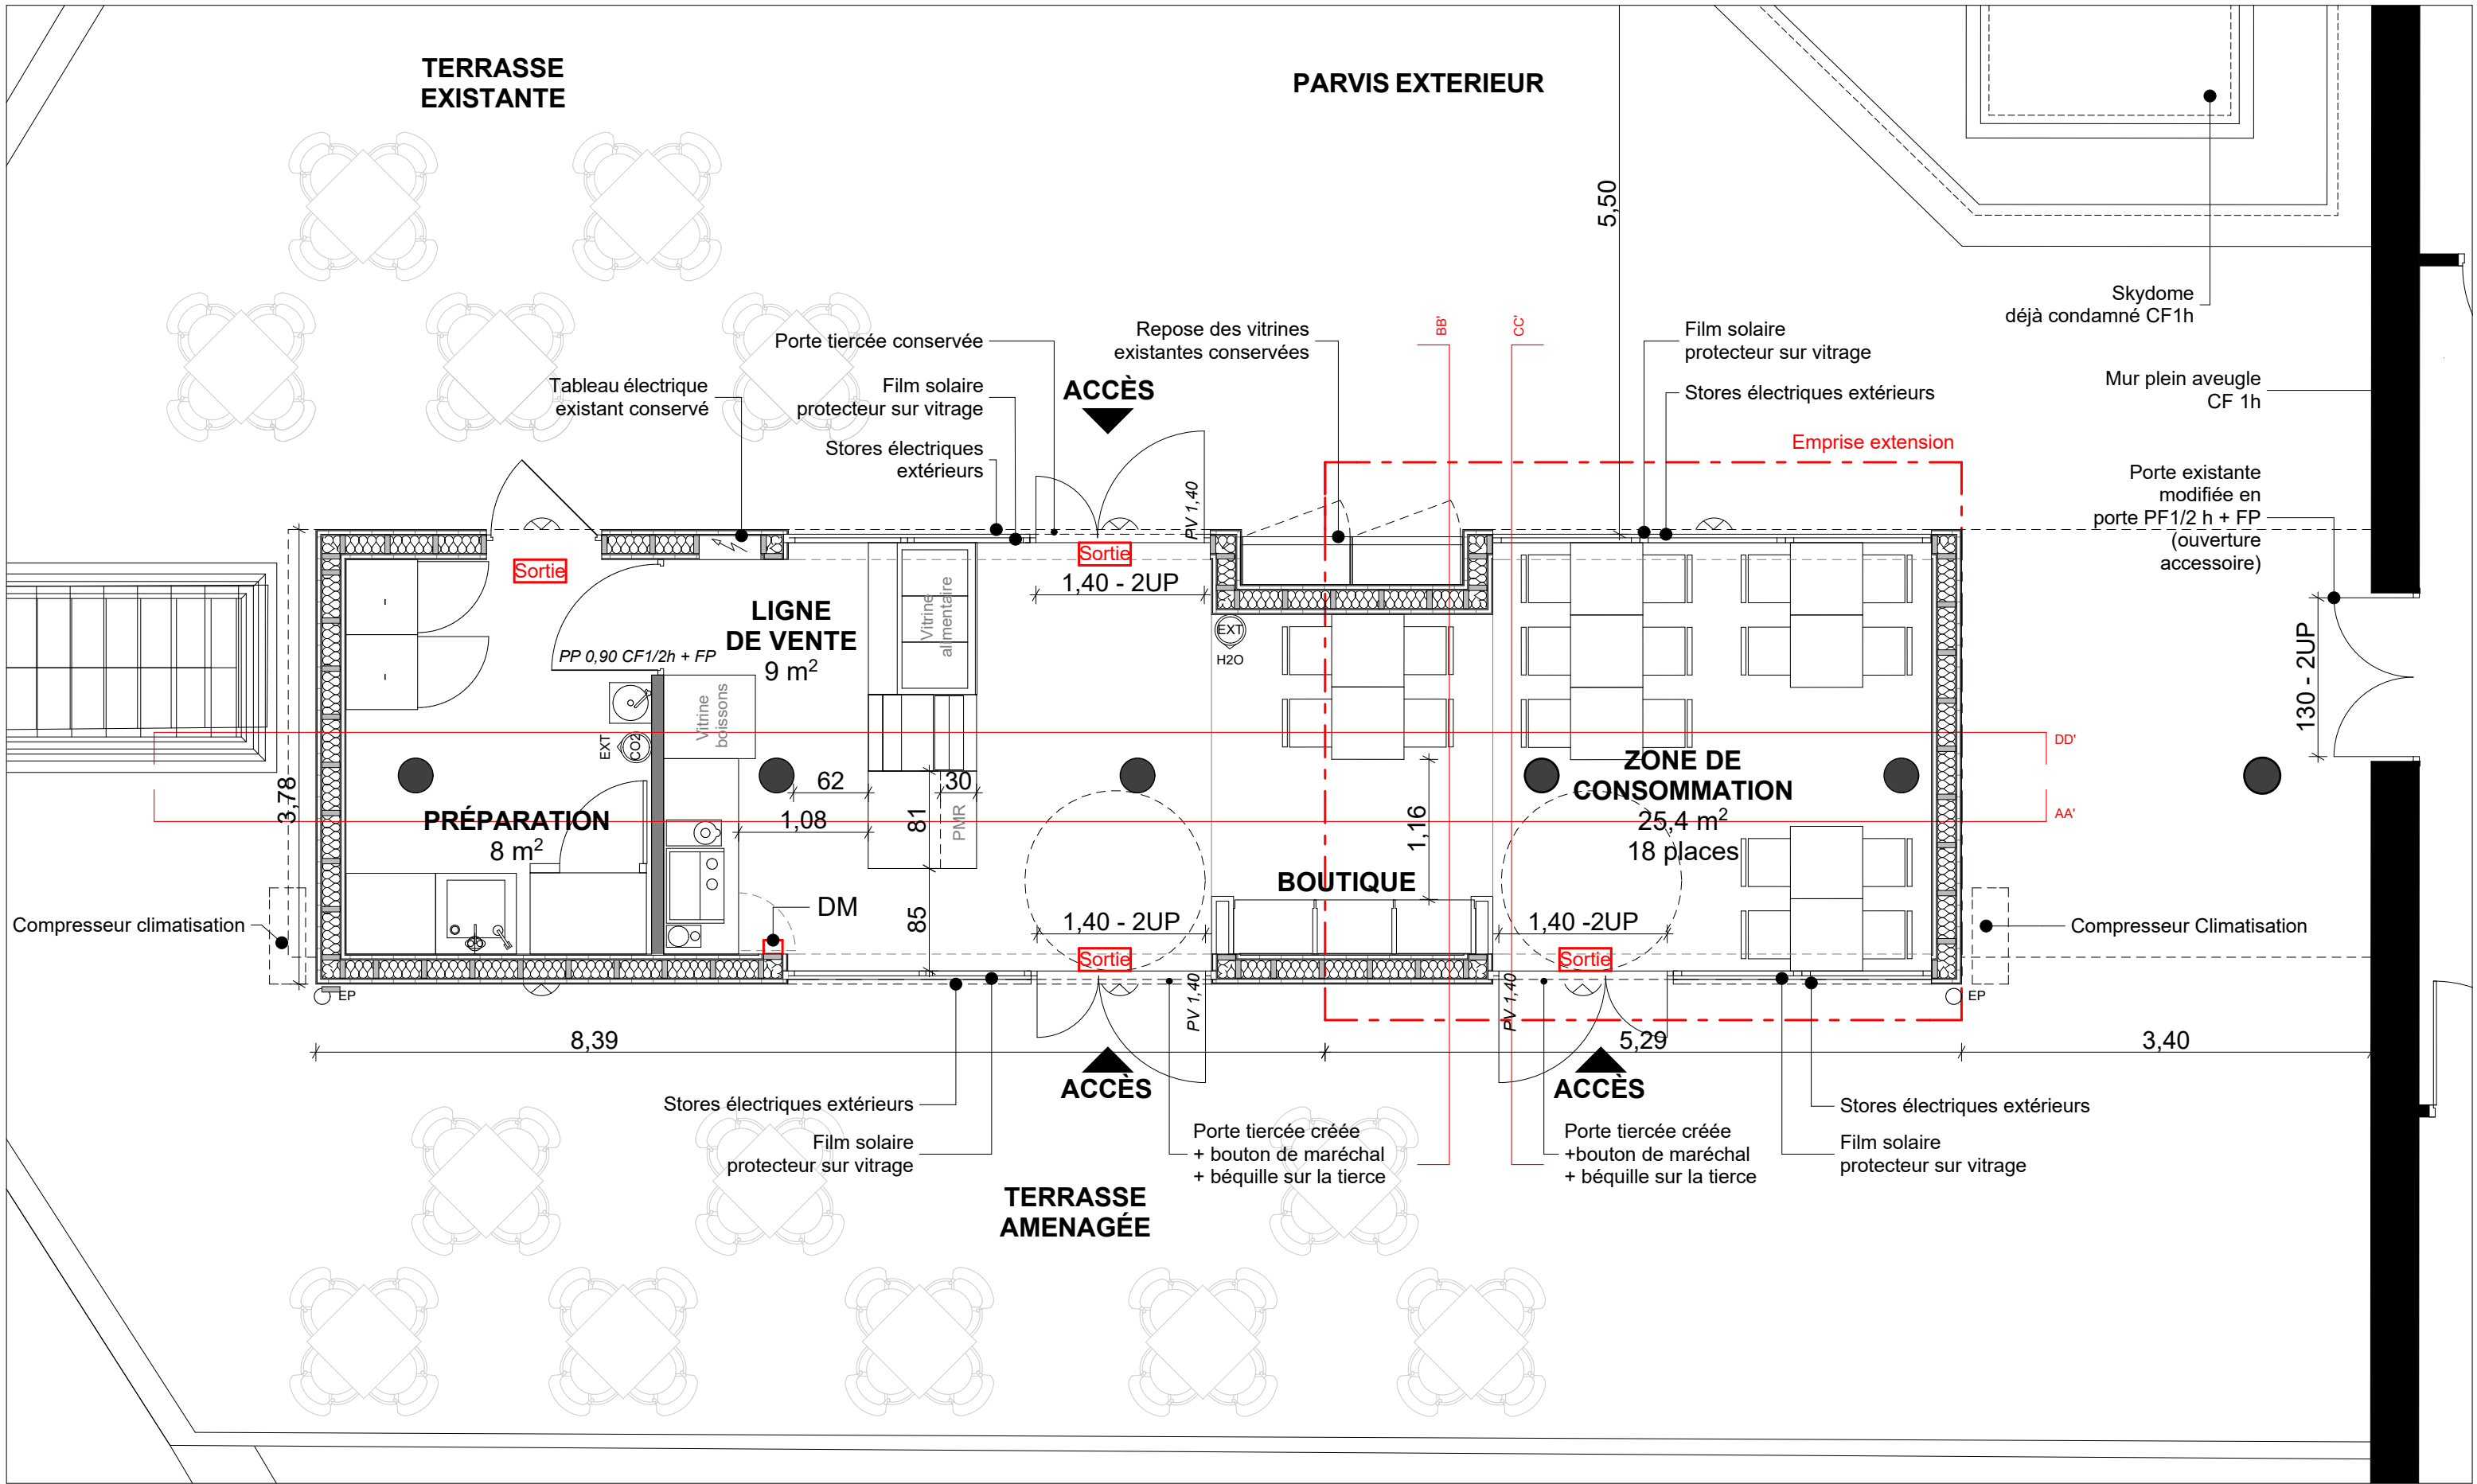


DOSSIER PRO					
CREATION D'UNE EXTENSION POUR LE RELAIS H CAFÉ					
CONCEDANT : CHRU DE TOURS 2 Boulevard Tonnellé 37000 TOURS Tél : 02 47 47 47 47 	CONCESSIONNAIRE : LAGARDERE TRAVEL RETAIL FRANCE SNC 55 rue de Deguigand 92301 Levallois Perret cedex Tél : 01 40 87 26 00 	ARCHITECTE : DE BROISSIA - GUIMON & ASSOCIES ARCHITECTES 26 Rue François Bonvin 75015 Paris Tél : 01 40 47 00 82 contact@agencedbg.fr	Date :	Désignation :	N° pièce :
			24/04/2017	PLAN DE DEMOLITION	003
			Echelle : 1/50eme	ETAT EXISTANT	



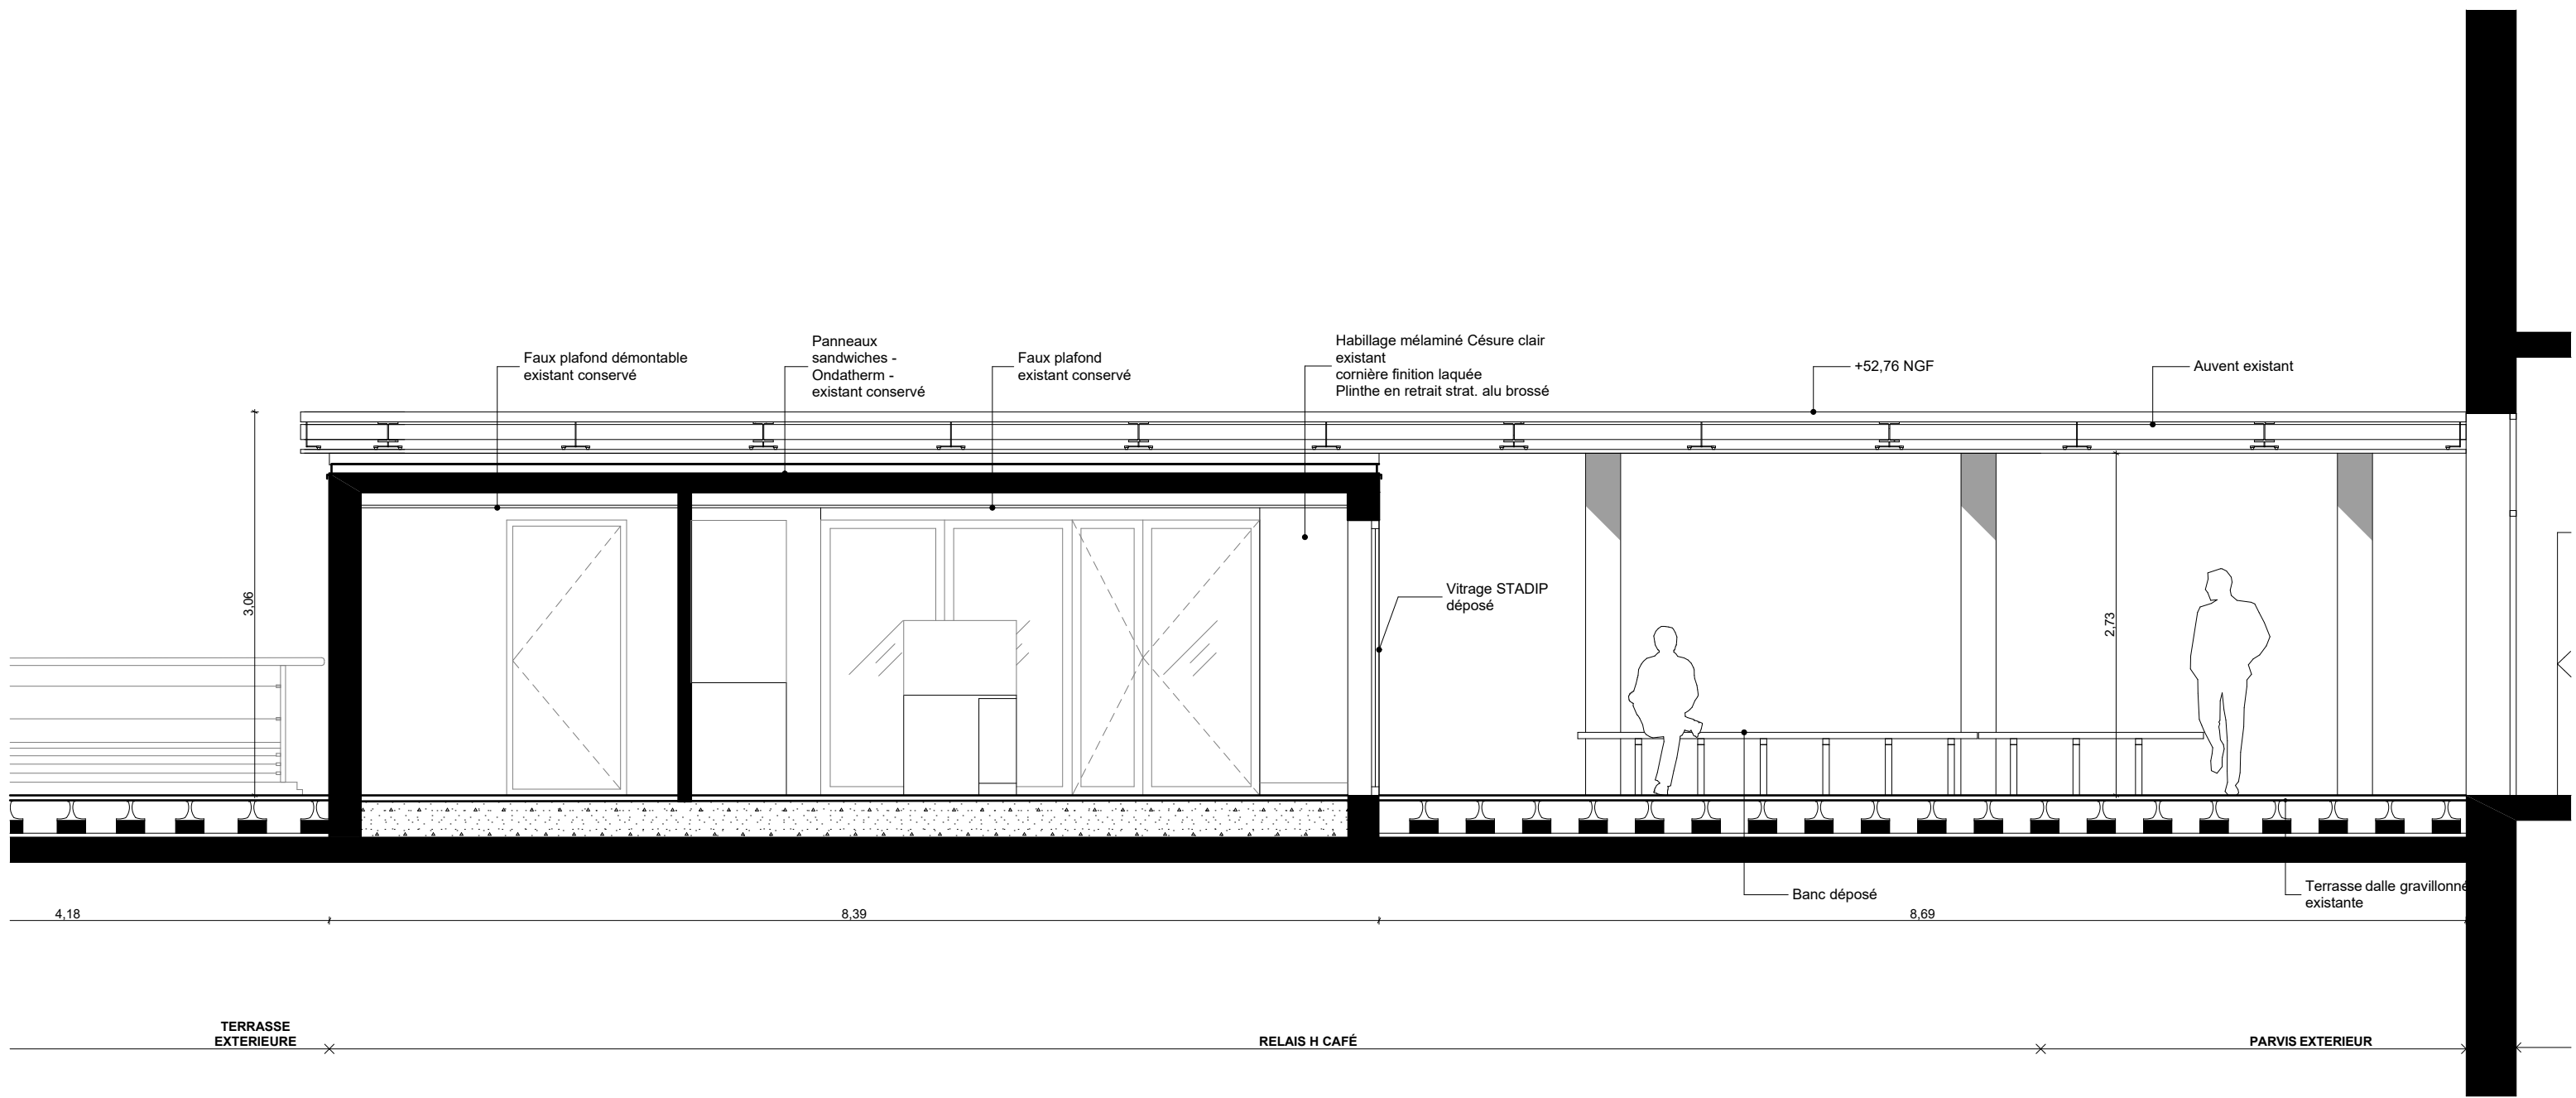



DOSSIER PRO					
CREATION D'UNE EXTENSION POUR LE RELAIS H CAFÉ					
CONCEDANT : CHRU DE TOURS 2 Boulevard Tonnellé 37000 TOURS Tél : 02 47 47 47 47 	CONCESSIONNAIRE : LAGARDERE TRAVEL RETAIL FRANCE SNC 55 rue de Deguigand 92301 Levallois Perret cedex Tél : 01 40 87 26 00 	ARCHITECTE : DE BROISSIA - GUIMON & ASSOCIES ARCHITECTES 26 Rue François Bonvin 75015 Paris Tél : 01 40 47 00 82 contact@agencedbg.fr	Date :	Désignation :	N° pièce :
			24/04/2017	PLAN DU PROJET	004
			Echelle : 1/50eme	ETAT PROJETE	

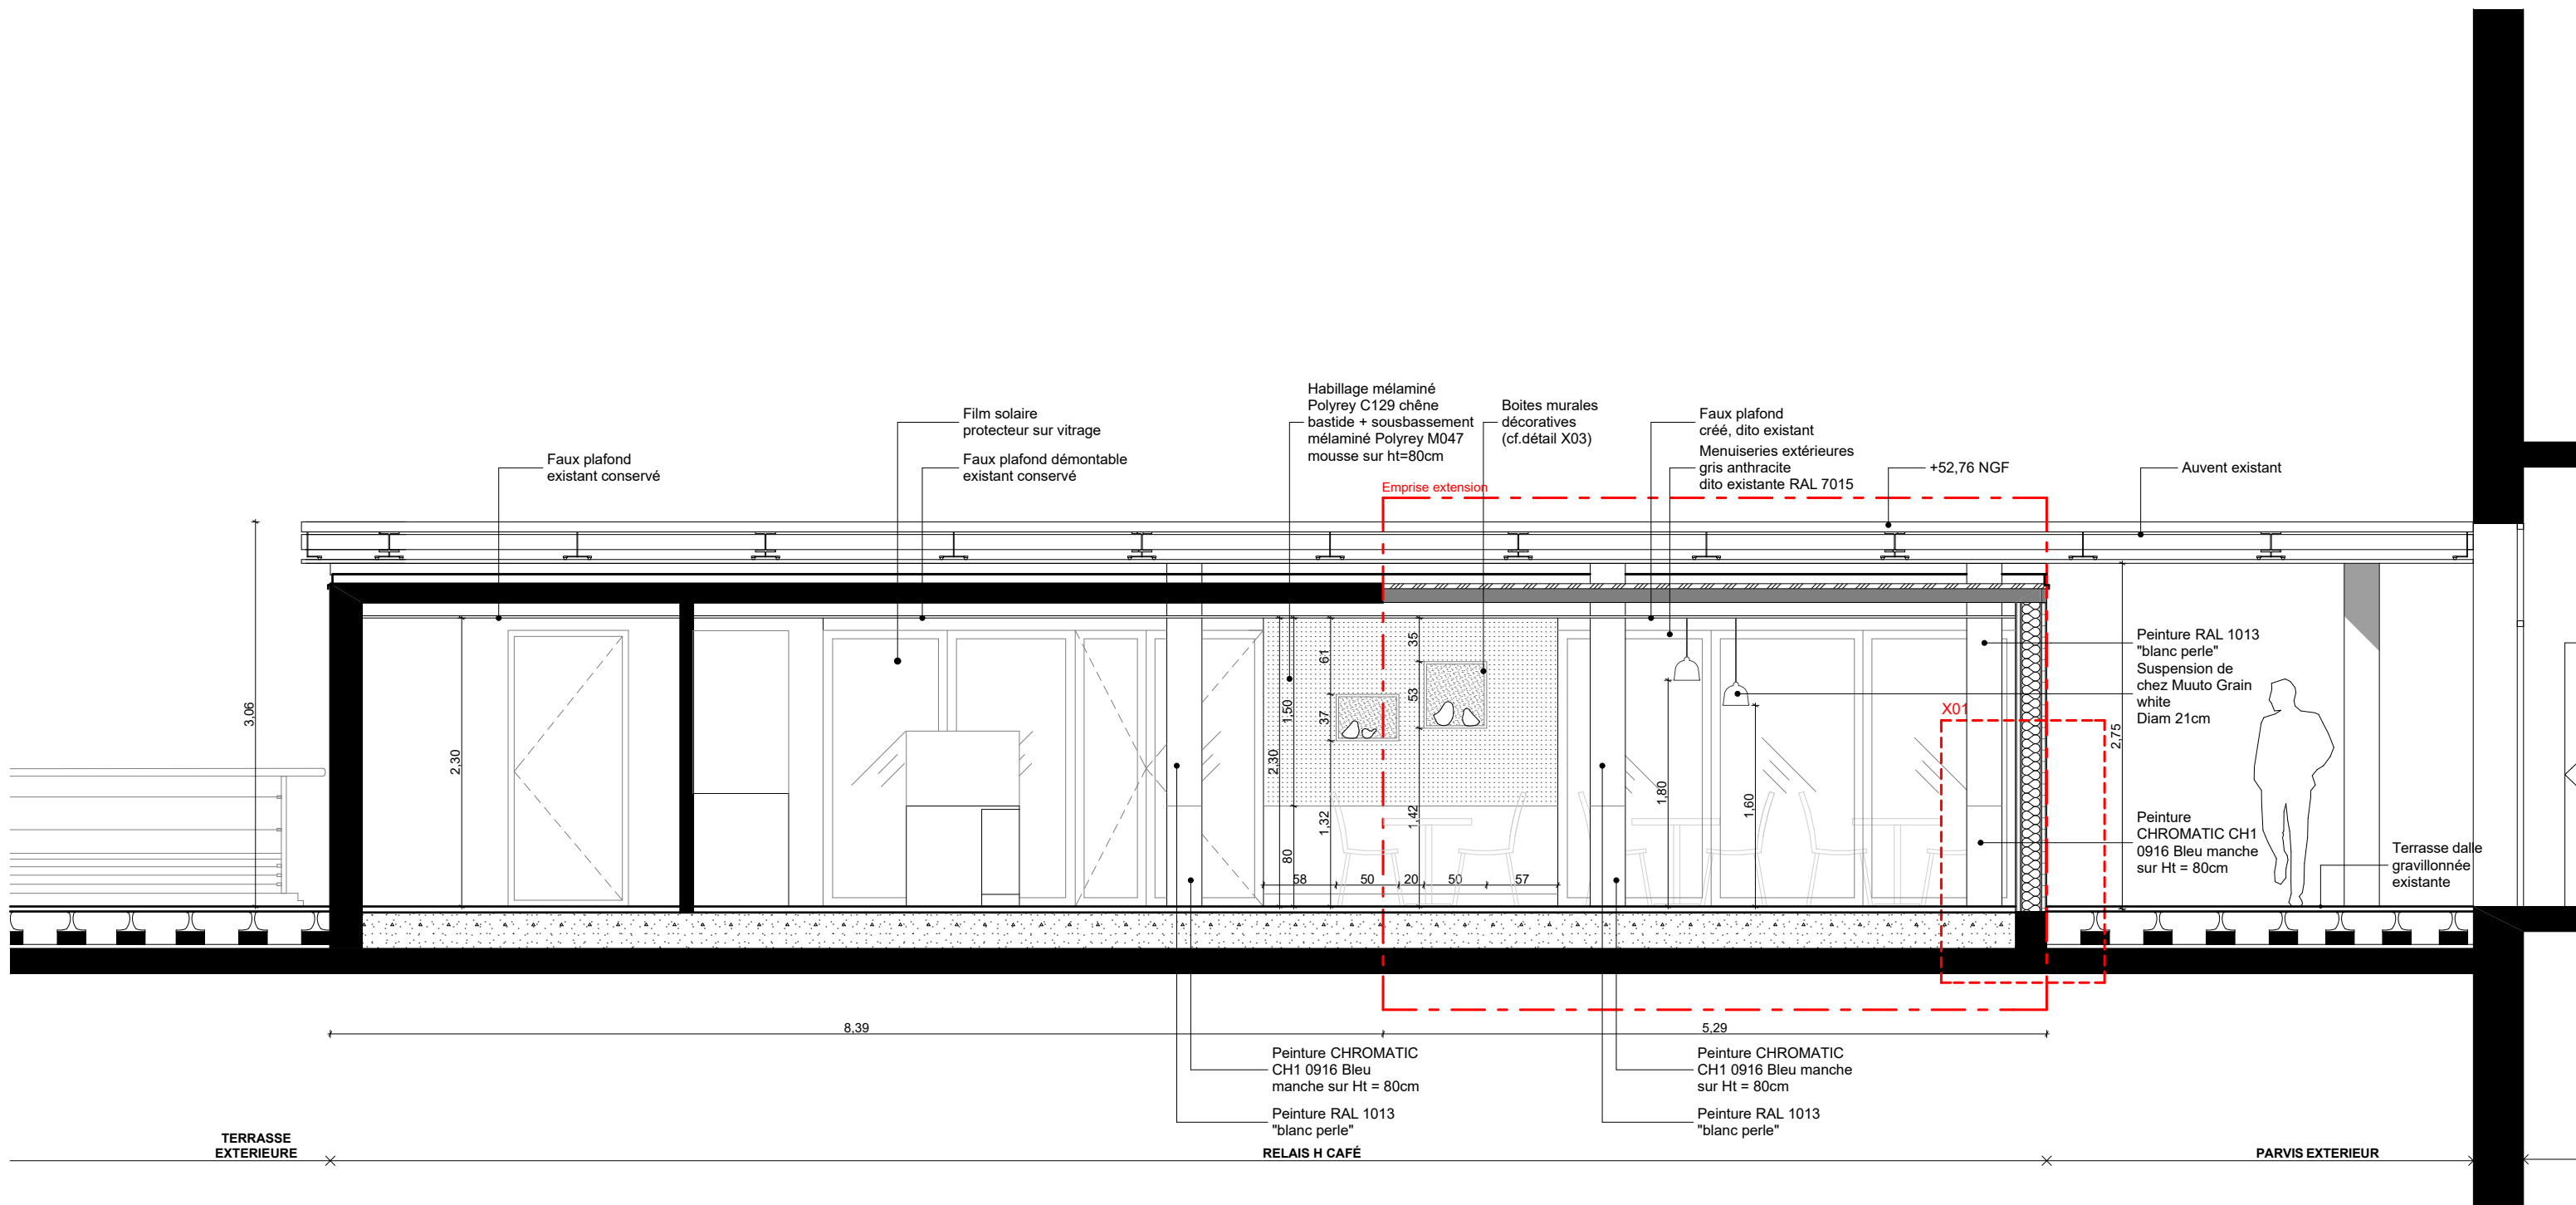


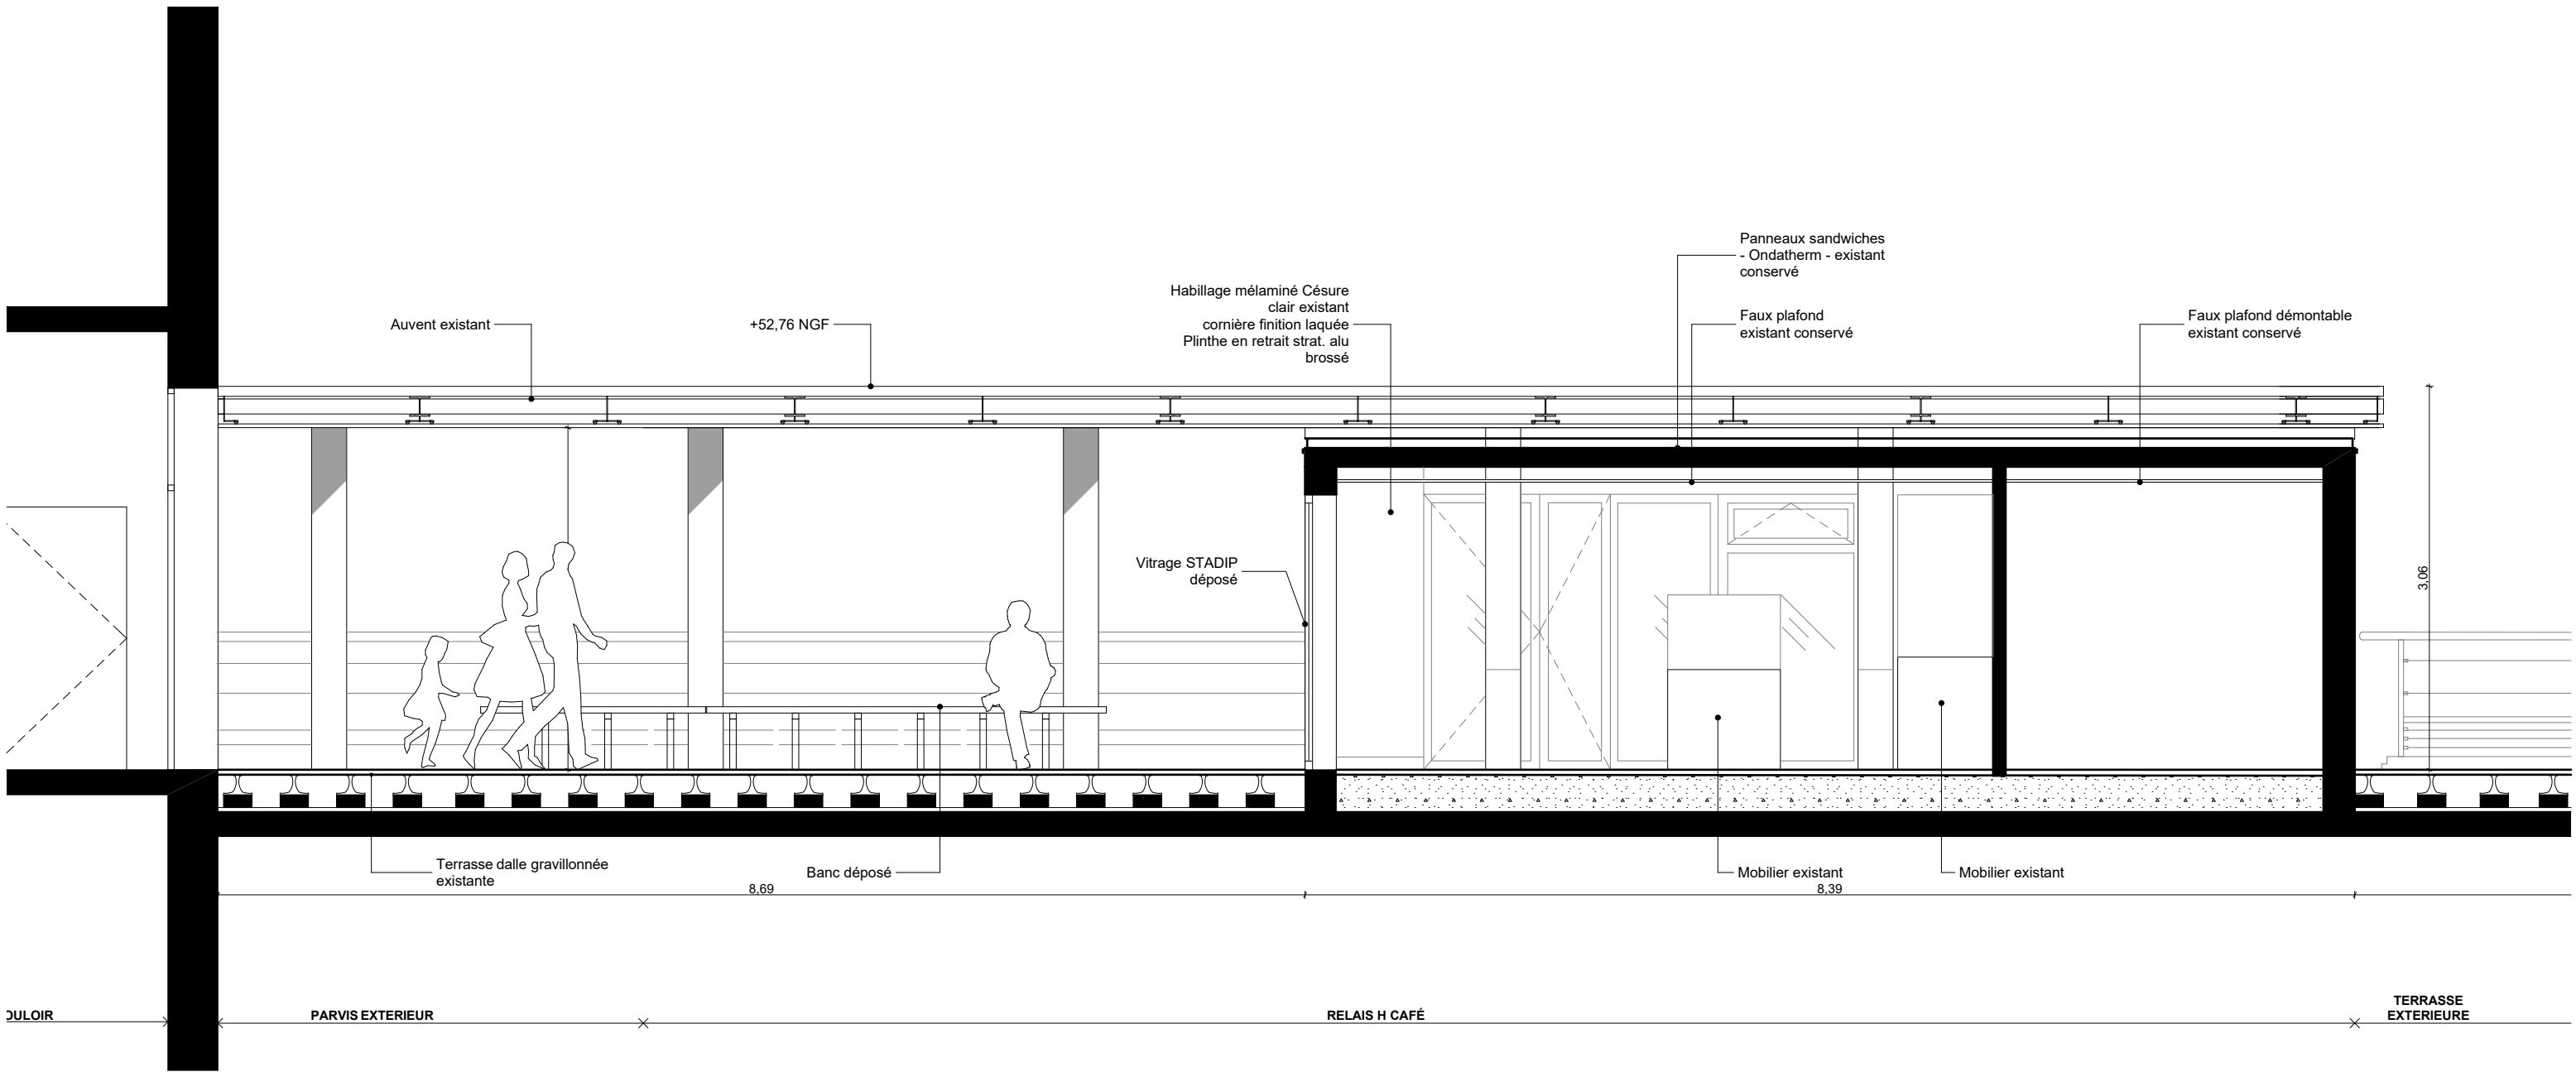
DOSSIER PRO					
CREATION D'UNE EXTENSION POUR LE RELAIS H CAFÉ					
CONCEDANT : CHRU DE TOURS 2 Boulevard Tonnellé 37000 TOURS Tél : 02 47 47 47 47 	CONCESSIONNAIRE : LAGARDERE TRAVEL RETAIL FRANCE SNC 55 rue de Deguigand 92301 Levallois Perret cedex Tél : 01 40 87 26 00 	ARCHITECTE : DE BROISSIA - GUIMON & ASSOCIES ARCHITECTES 26 Rue François Bonvin 75015 Paris Tél : 01 40 47 00 82 contact@agencedbg.fr	Date :	Désignation :	N° pièce :
			24/04/2017	COUPE AA'	005
			Echelle : 1/50eme	ETAT EXISTANT	



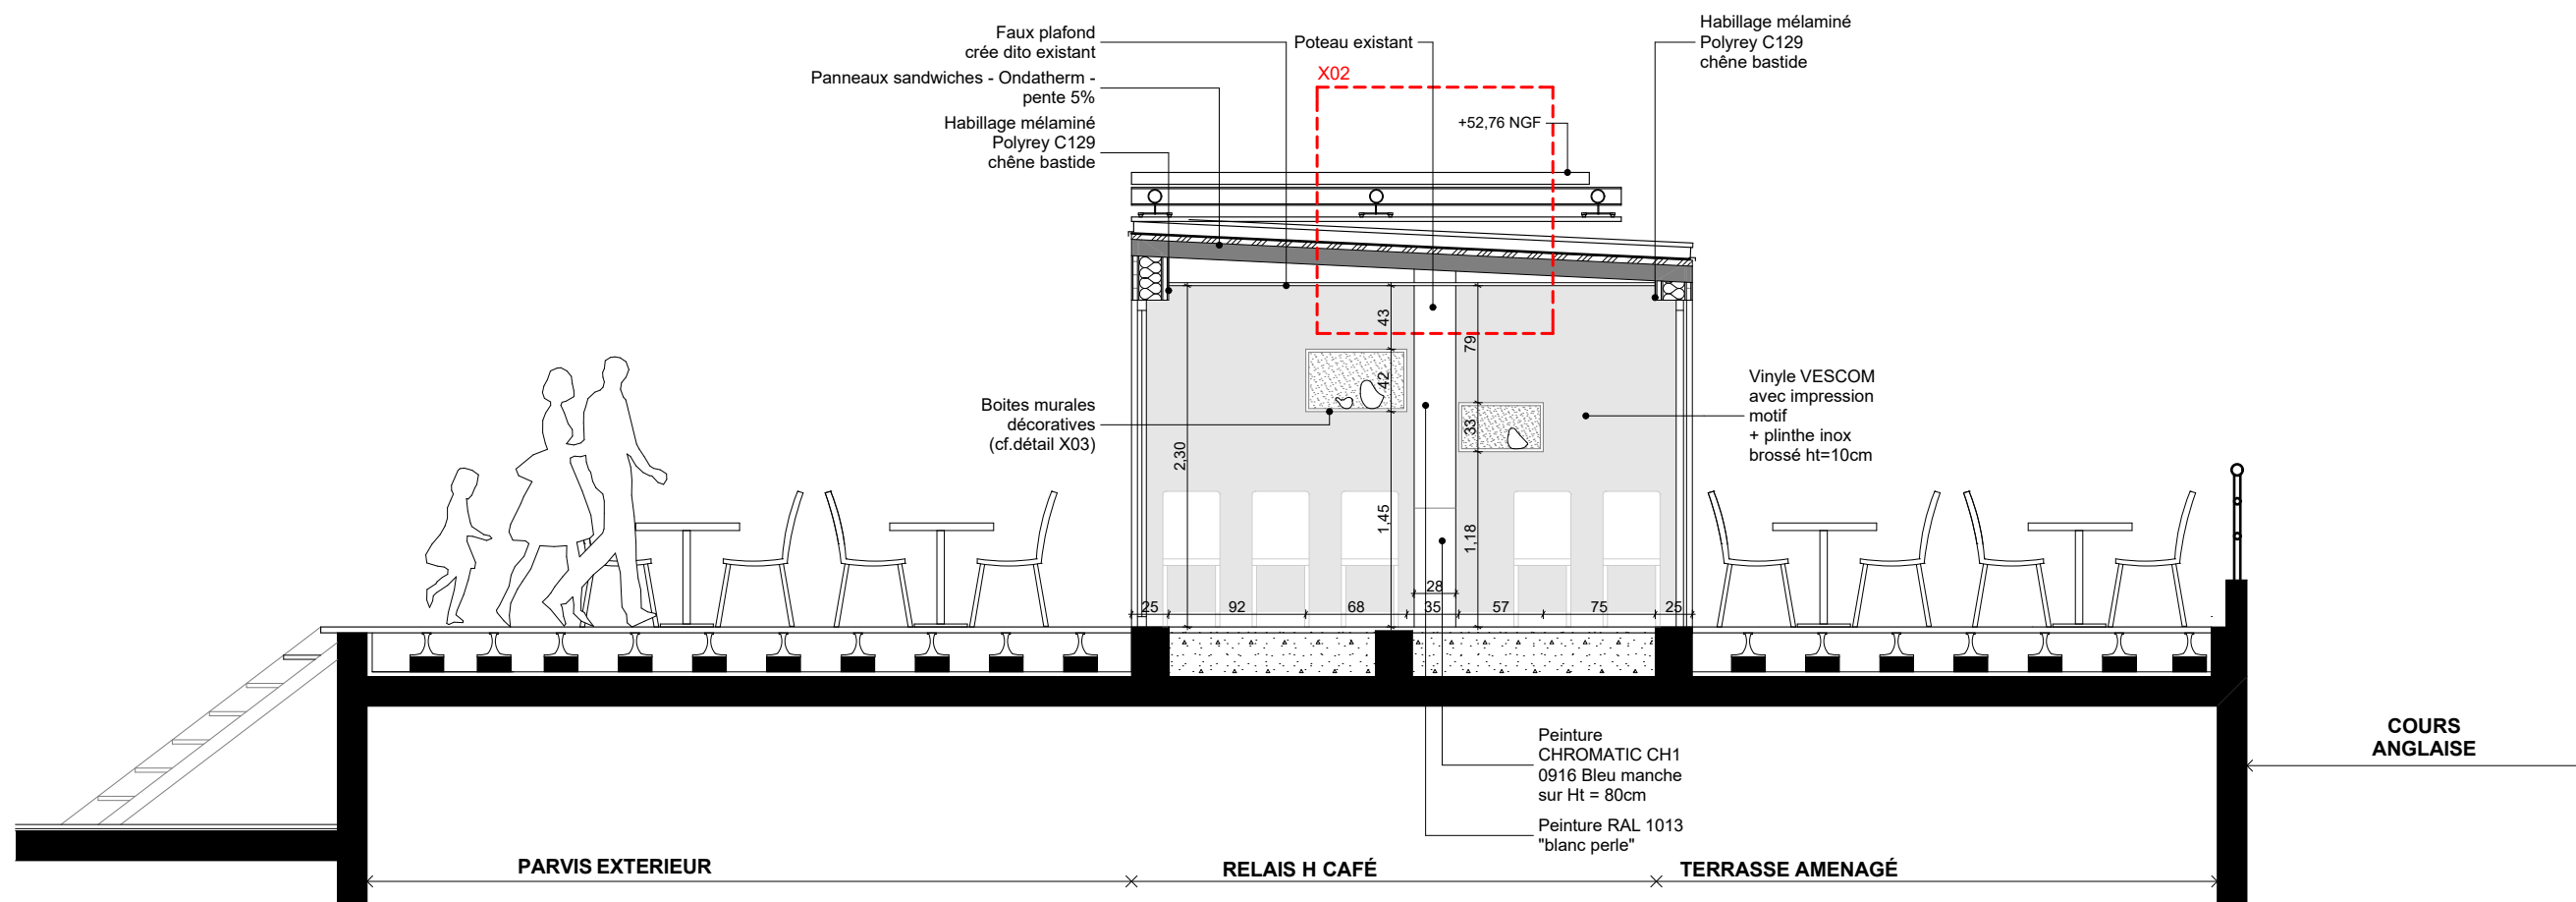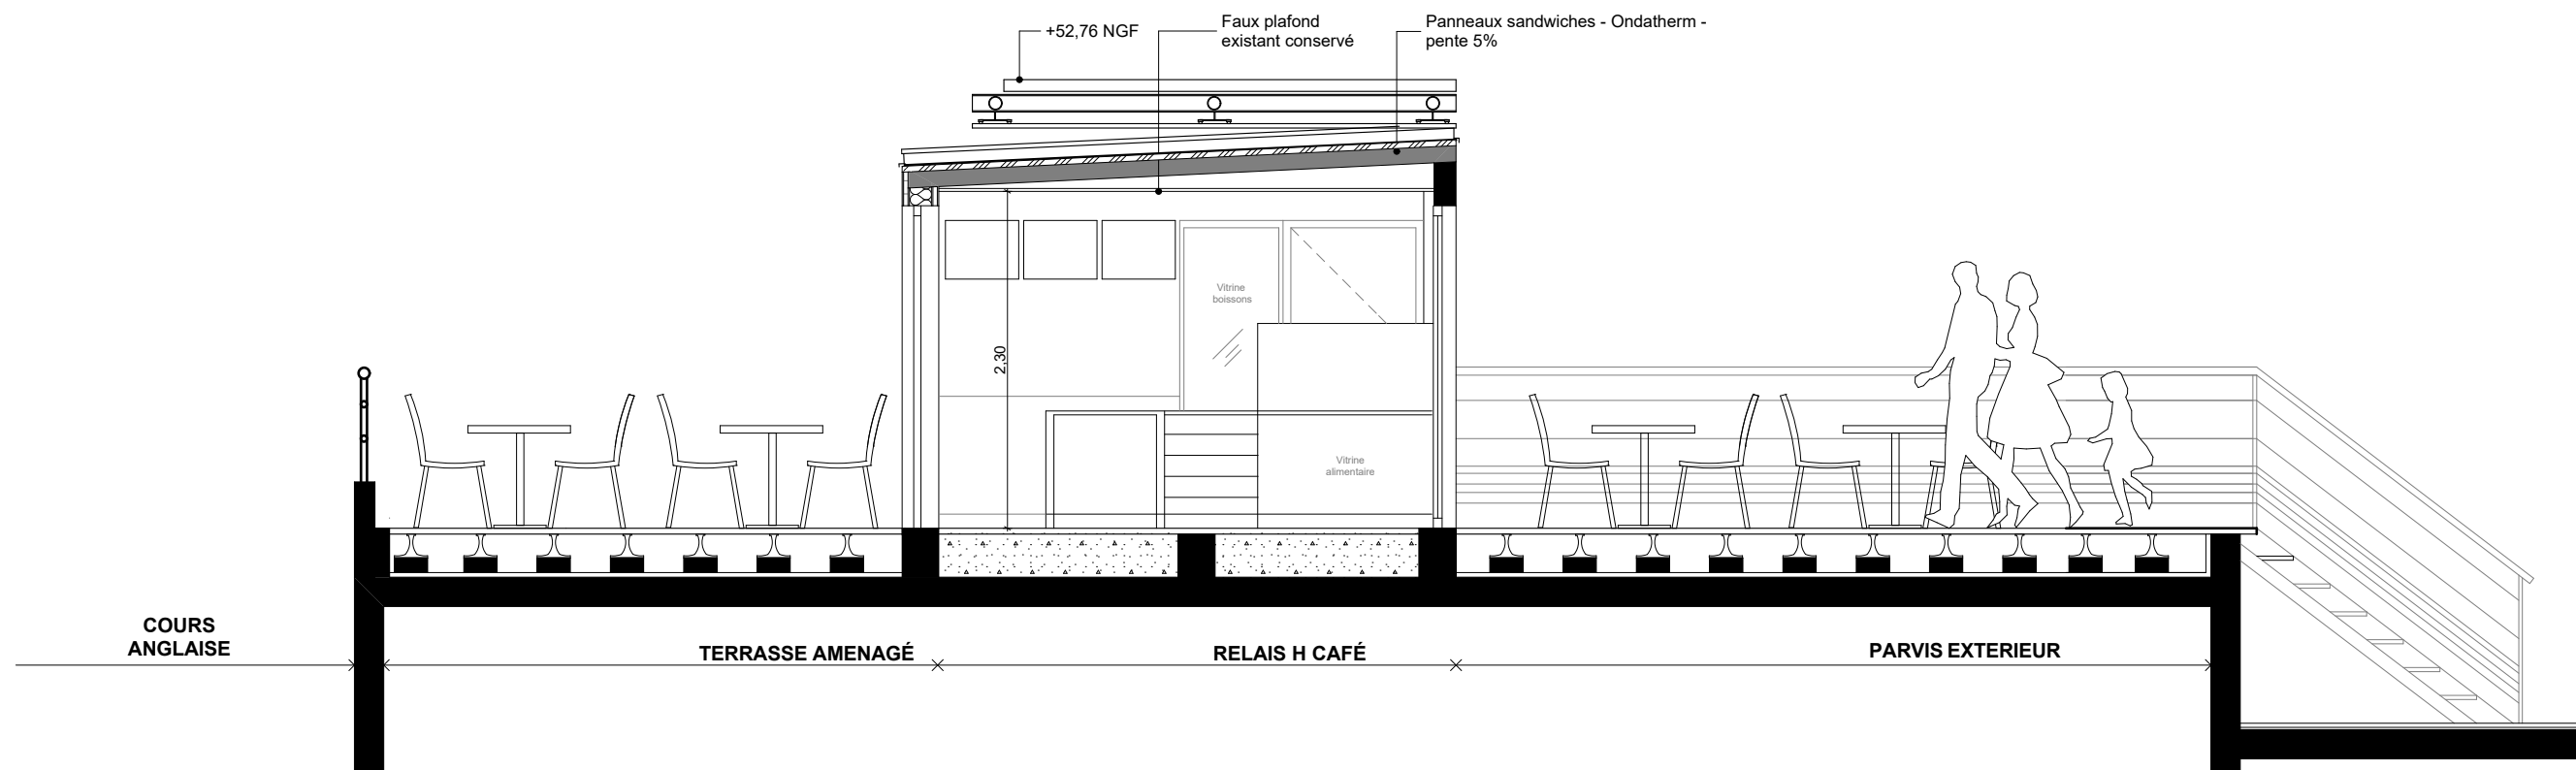


DOSSIER PRO					
CREATION D'UNE EXTENSION POUR LE RELAIS H CAFÉ					
CONCEDANT : CHRU DE TOURS 2 Boulevard Tonnellé 37000 TOURS Tél : 02 47 47 47 47 	CONCESSIONNAIRE : LAGARDERE TRAVEL RETAIL FRANCE SNC 55 rue de Deguigand 92301 Levallois Perret cedex Tél : 01 40 87 26 00 	ARCHITECTE : DE BROISSIA - GUIMON & ASSOCIES ARCHITECTES 26 Rue François Bonvin 75015 Paris Tél : 01 40 47 00 82 contact@agencedbg.fr	Date :	Désignation :	N° pièce :
			24/04/2017	COUPE AA'	006
			Echelle : 1/50eme	ETAT PROJETE	







DOSSIER PRO					
CREATION D'UNE EXTENSION POUR LE RELAIS H CAFÉ					
CONCEDANT : CHRU DE TOURS 2 Boulevard Tonnellé 37000 TOURS Tél : 02 47 47 47 47 	CONCESSIONNAIRE : LAGARDERE TRAVEL RETAIL FRANCE SNC 55 rue de Deguigand 92301 Levallois Perret cedex Tél : 01 40 87 26 00 	ARCHITECTE : DE BROISSIA - GUIMON & ASSOCIES ARCHITECTES 26 Rue François Bonvin 75015 Paris Tél : 01 40 47 00 82 contact@agencedbg.fr	Date :	Désignation :	N° pièce :
			24/04/2017	COUPE BB' et CC'	007
			Echelle :		
			1/50eme	ETAT PROJETE	



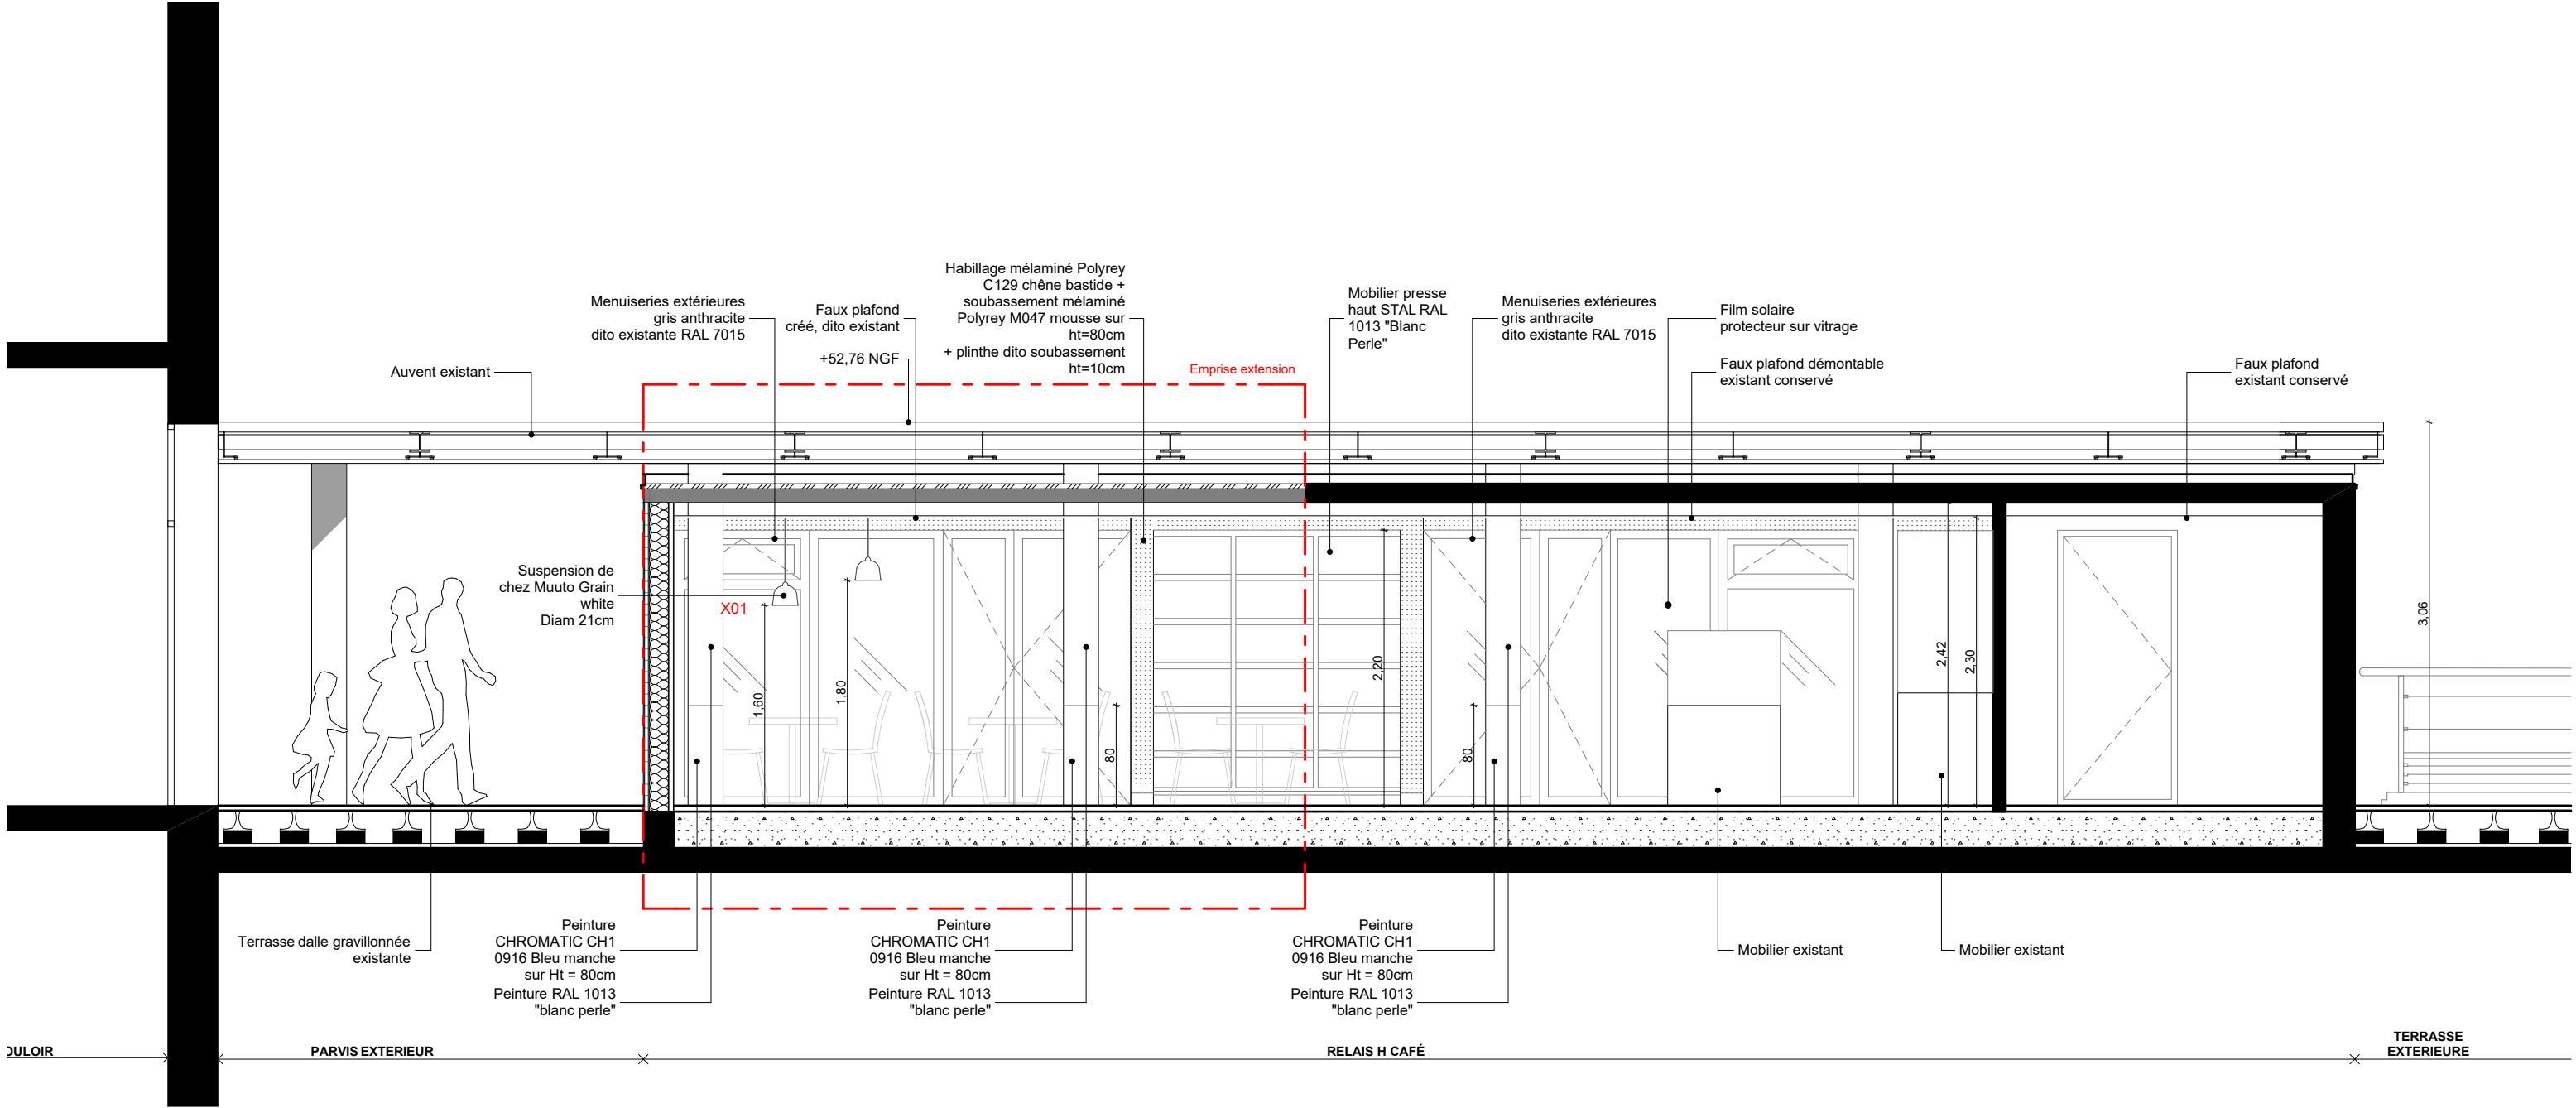



DOSSIER PRO					
CREATION D'UNE EXTENSION POUR LE RELAI H CAFÉ					
CONCEDANT : CHRU DE TOURS 2 Boulevard Tonnellé 37000 TOURS Tél : 02 47 47 47 47 	CONCESSIONNAIRE : LAGARDERE TRAVEL RETAIL FRANCE SNC 55 rue de Deguigand 92301 Levallois Perret cedex Tél : 01 40 87 26 00 	ARCHITECTE : DE BROISSIA - GUIMON & ASSOCIES ARCHITECTES 26 Rue François Bonvin 75015 Paris Tél : 01 40 47 00 82 contact@agencedbg.fr	Date :	Désignaon :	N° pièce :
			24/04/2017	COUPE DD'	008
			Echelle : 1/50eme	ETAT EXISTANT	



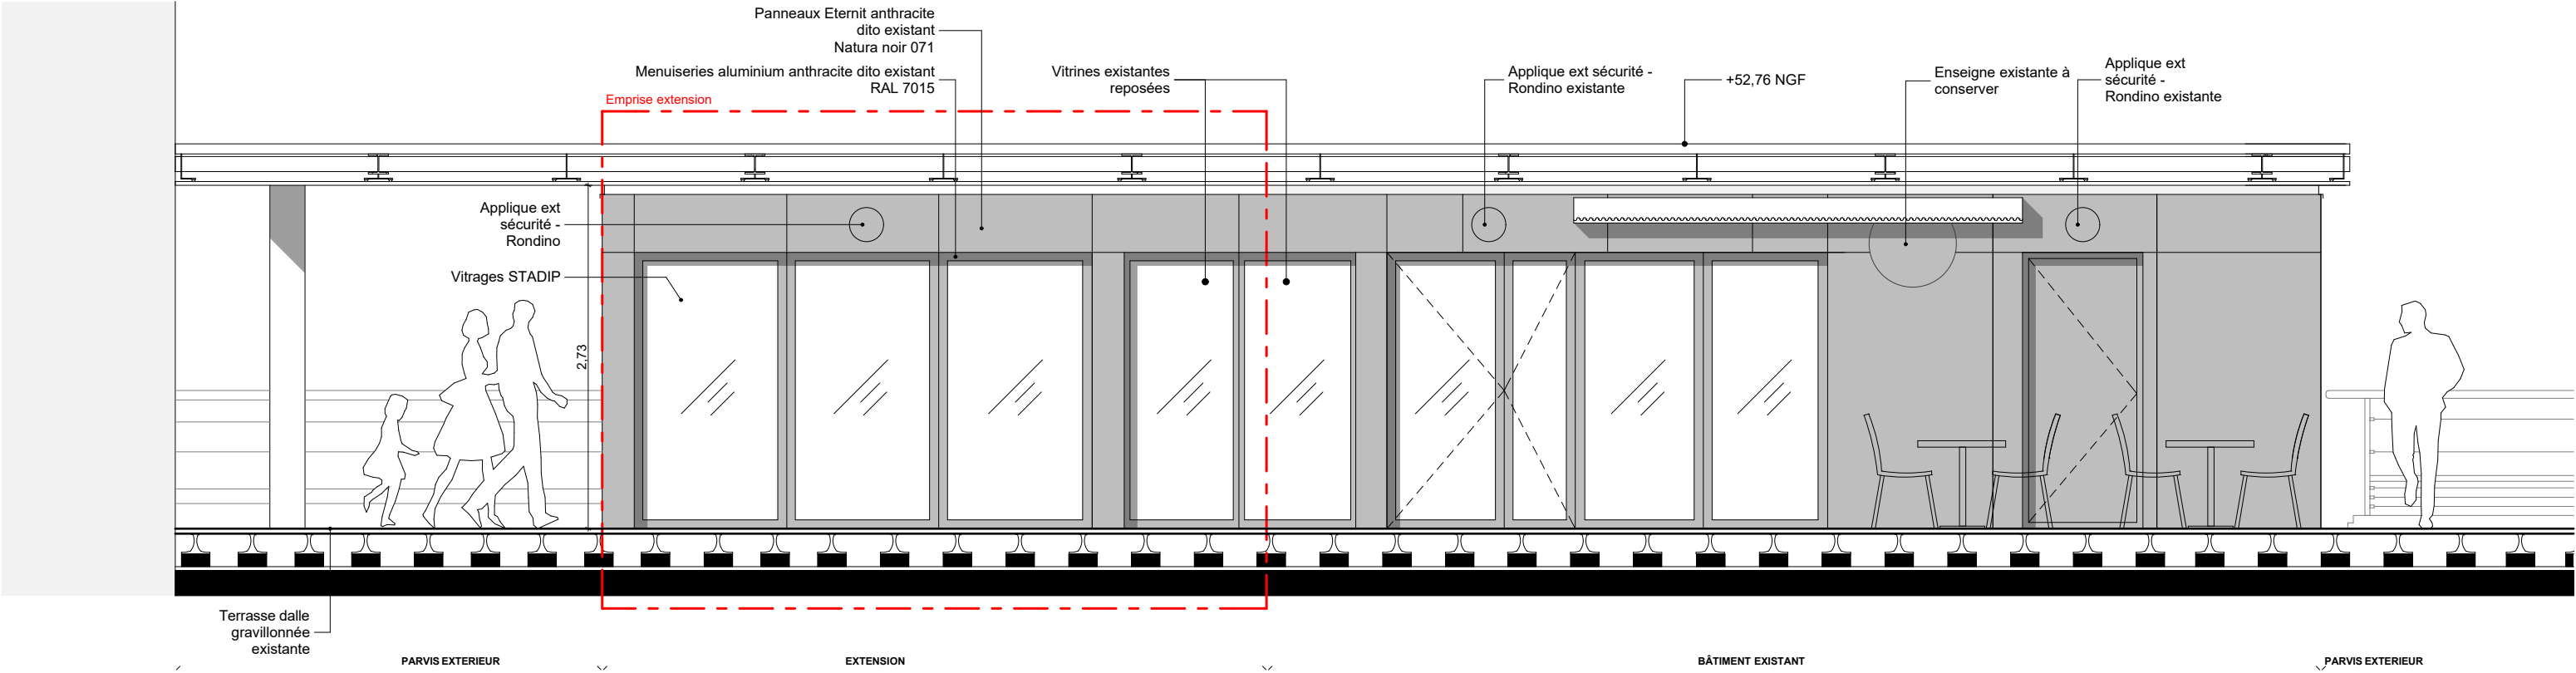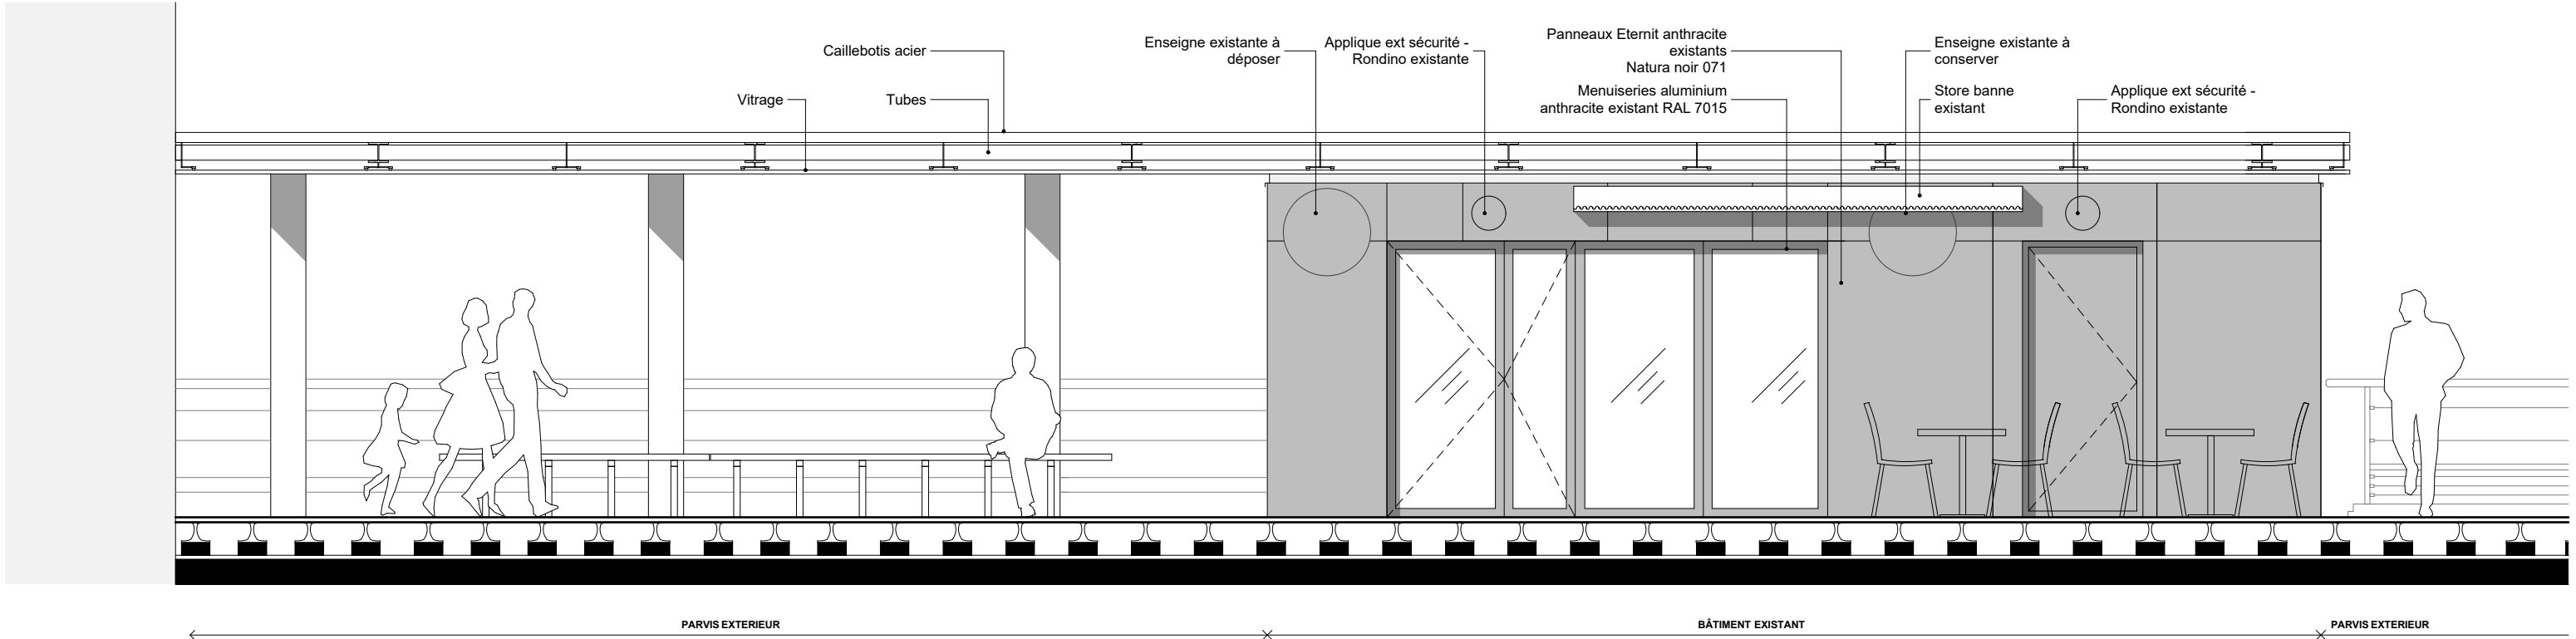



DOSSIER PRO						
CREATION D'UNE EXTENSION POUR LE RELAIS H CAFÉ						
CONCEDANT : CHRU DE TOURS 2 Boulevard Tonnellé 37000 TOURS Tél : 02 47 47 47 47 	CONCESSIONNAIRE : LAGARDERE TRAVEL RETAIL FRANCE SNC 55 rue de Deguigand 92301 Levallois Perret cedex Tél : 01 40 87 26 00 	ARCHITECTE : DE BROISSIA - GUIMON & ASSOCIES ARCHITECTES 26 Rue François Bonvin 75015 Paris Tél : 01 40 47 00 82 contact@agencedbg.fr	Date :	Désignaon :	N° pièce :	
			24/04/2017	COUPE DD'	009	
			Echelle :			
			1/50eme	ETAT PROJETE		



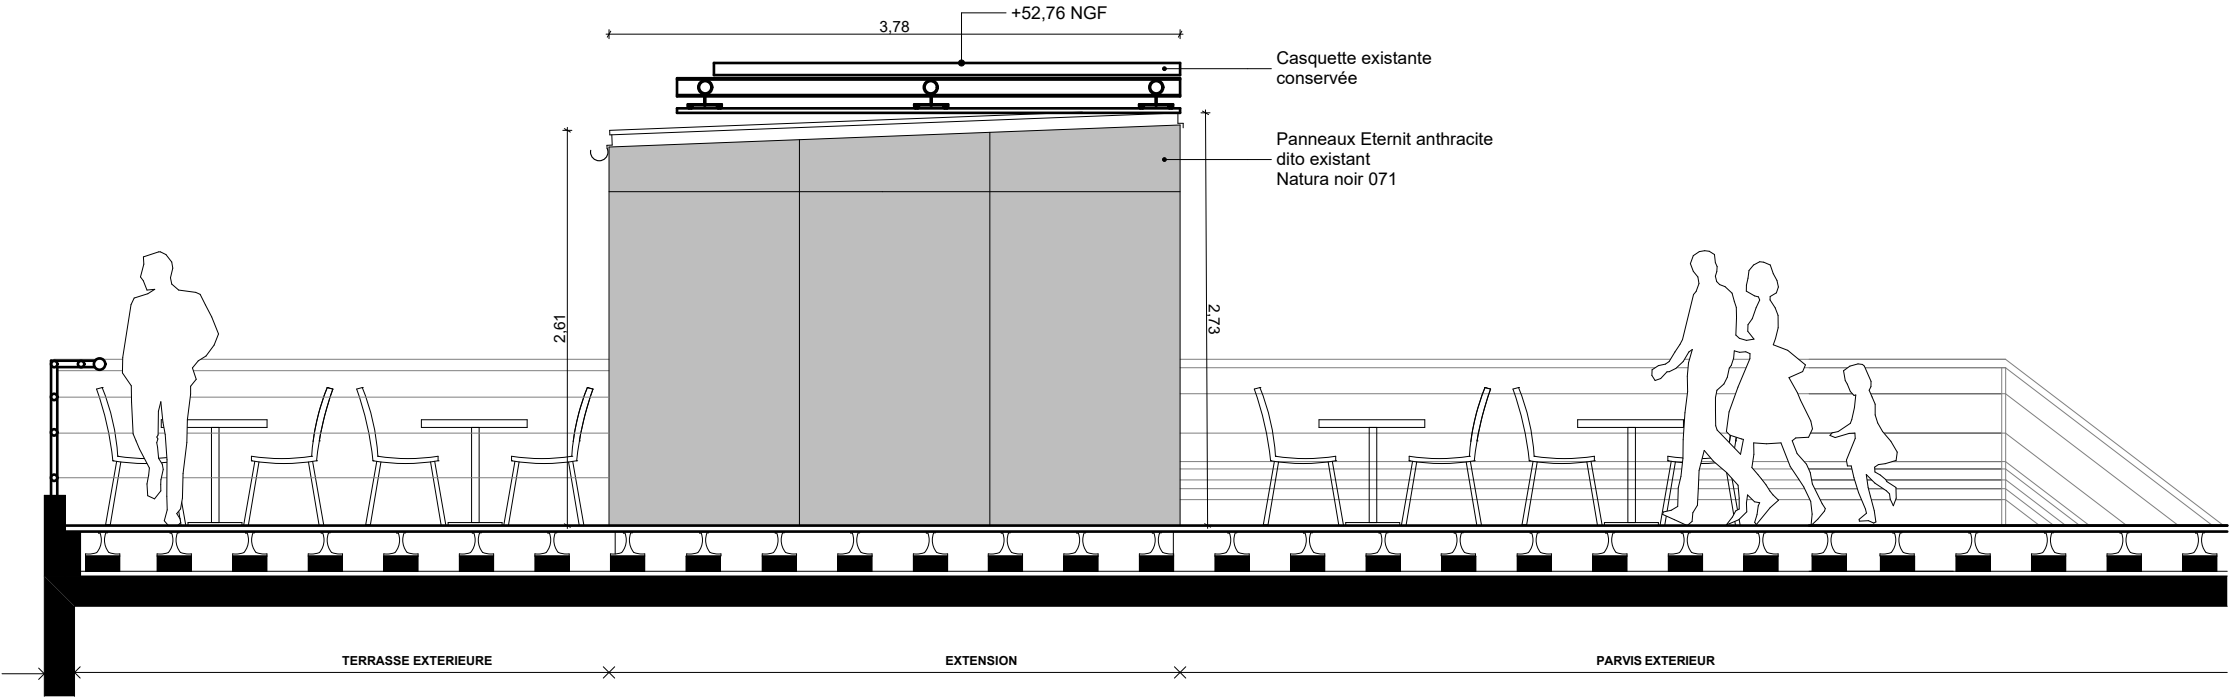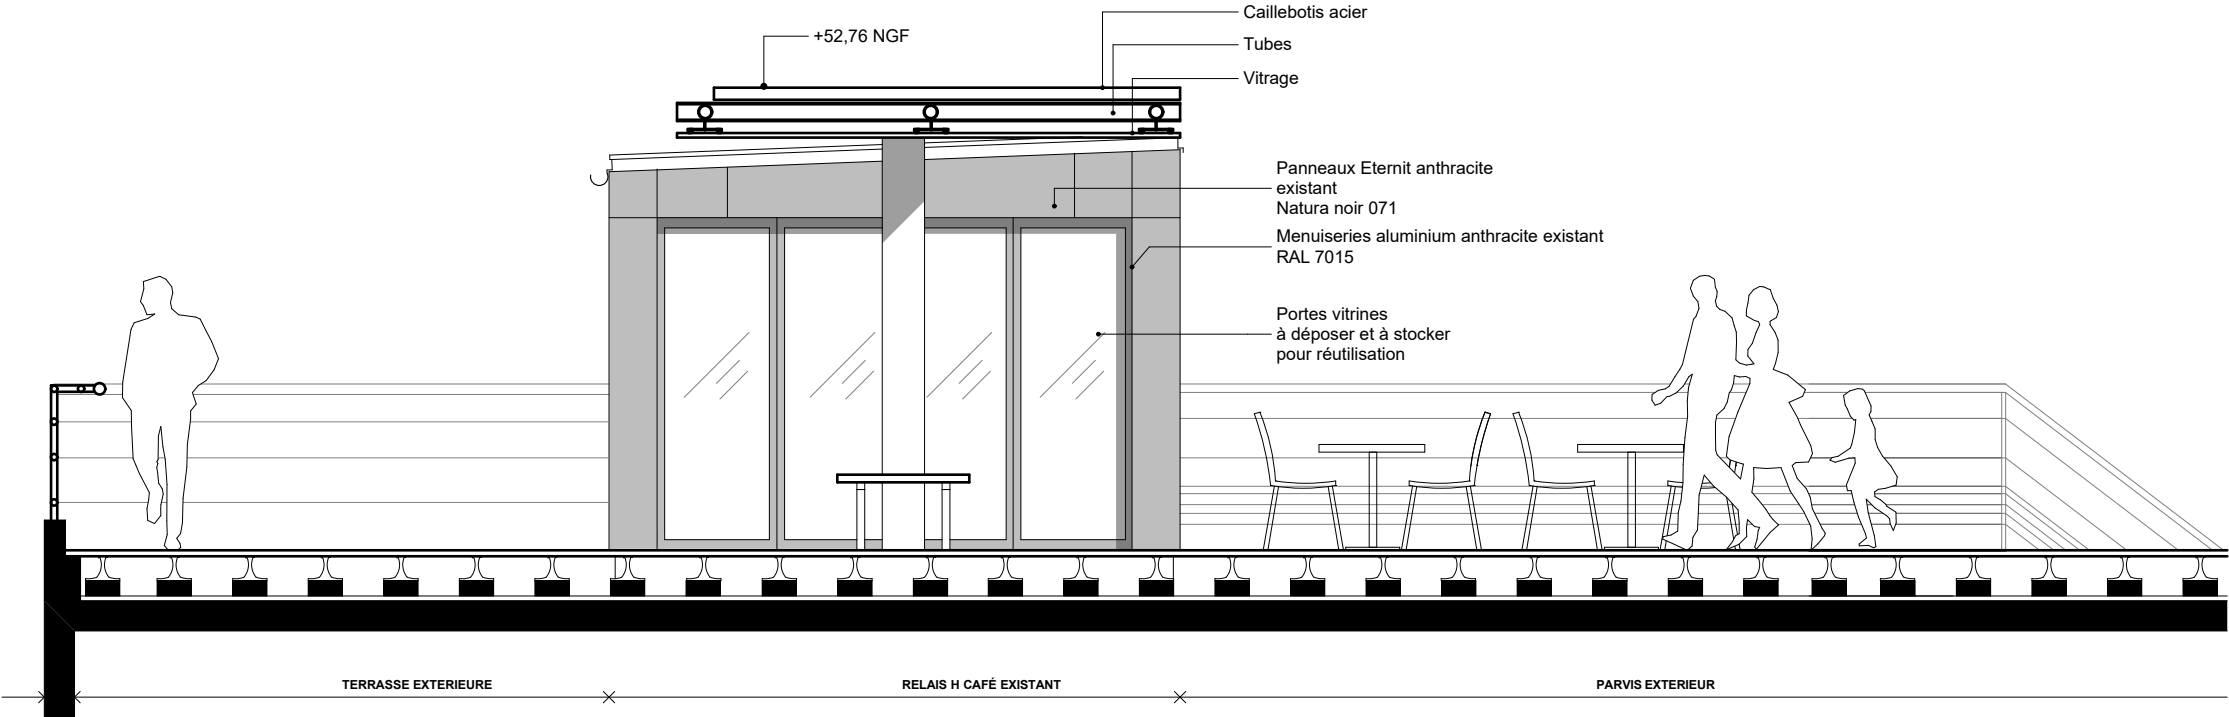


DOSSIER PRO						
CREATION D'UNE EXTENSION POUR LE RELAIS H CAFÉ						
CONCEDANT : CHRU DE TOURS 2 Boulevard Tonnelé 37000 TOURS Tél : 02 47 47 47 47 	CONCESSIONNAIRE : LAGARDERE TRAVEL RETAIL FRANCE SNC 55 rue de Deguigand 92301 Levallois Perret cedex Tél : 01 40 87 26 00 	ARCHITECTE : DE BROISSIA - GUIMON & ASSOCIES ARCHITECTES 26 Rue François Bonvin 75015 Paris Tél : 01 40 47 00 82 contact@agencedbg.fr	Date :	Désignation :	N° pièce :	
			24/04/2017	FACADE F01	008	
			Echelle : 1/50eme	ETAT EXISTANT / PROJETE		

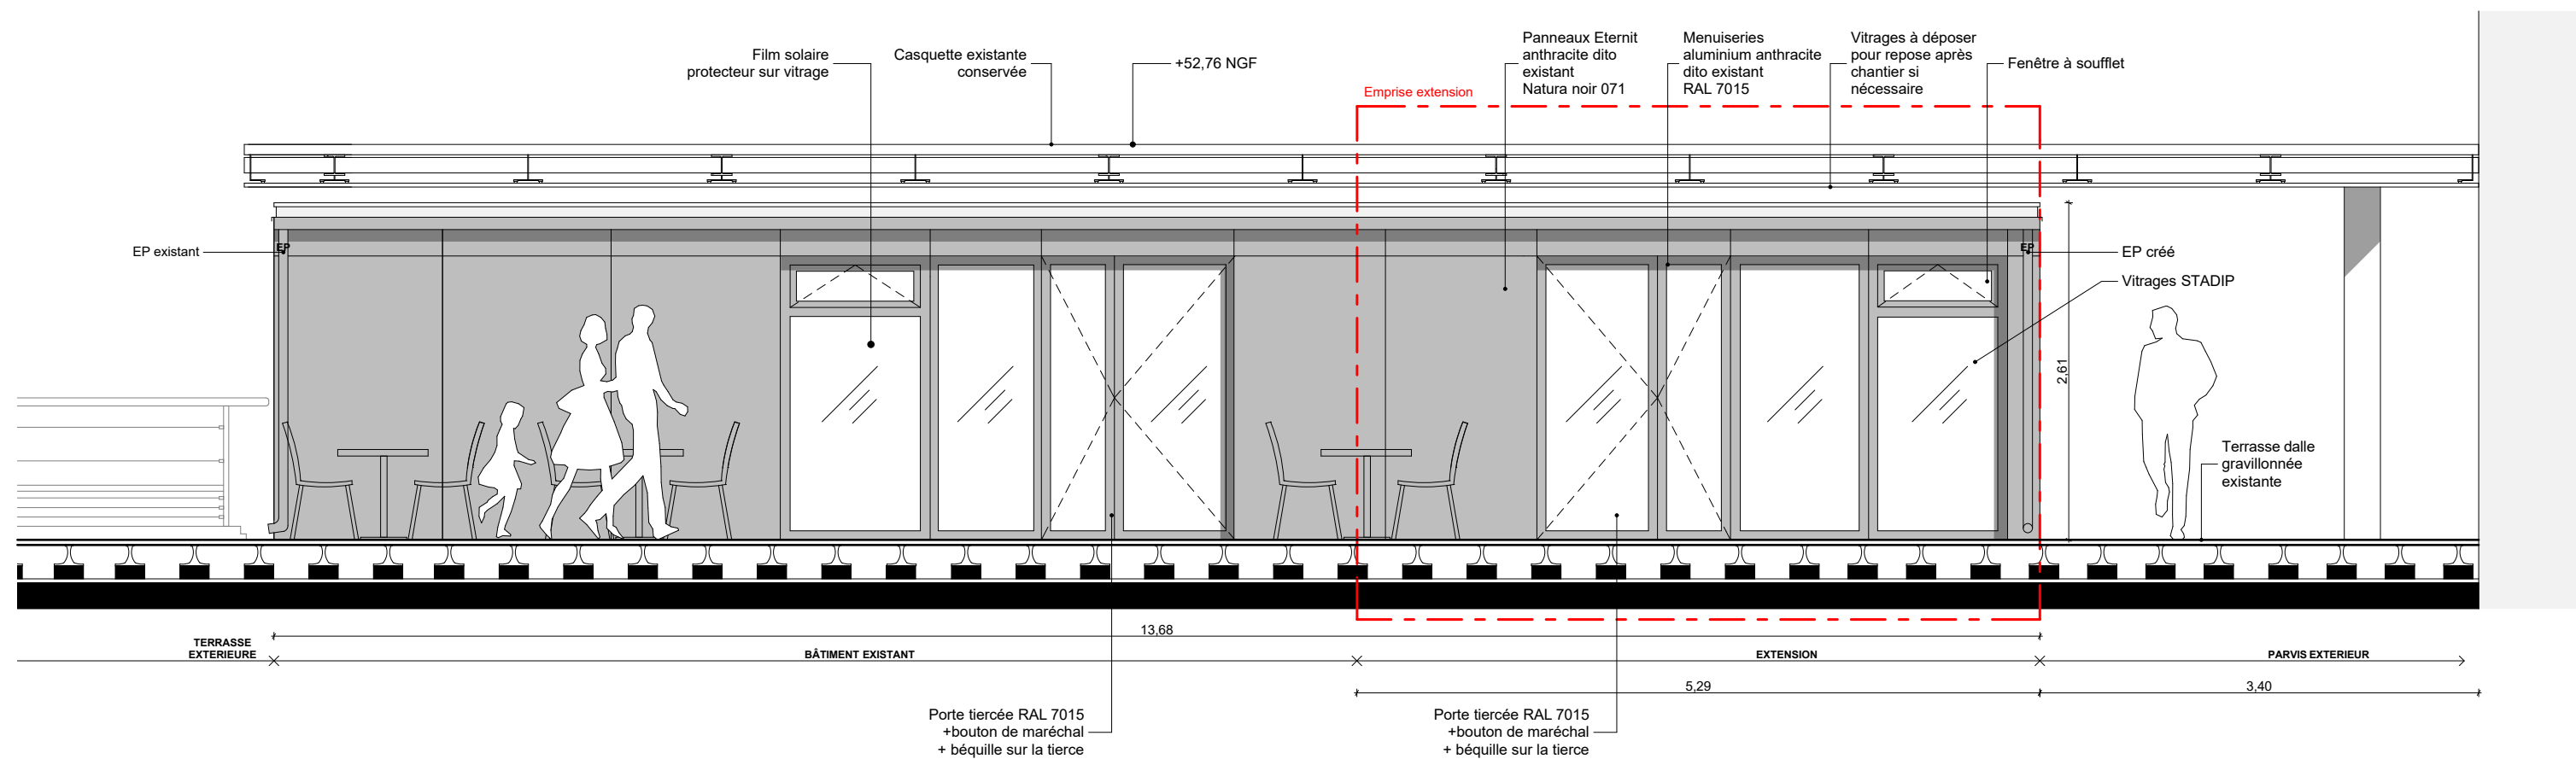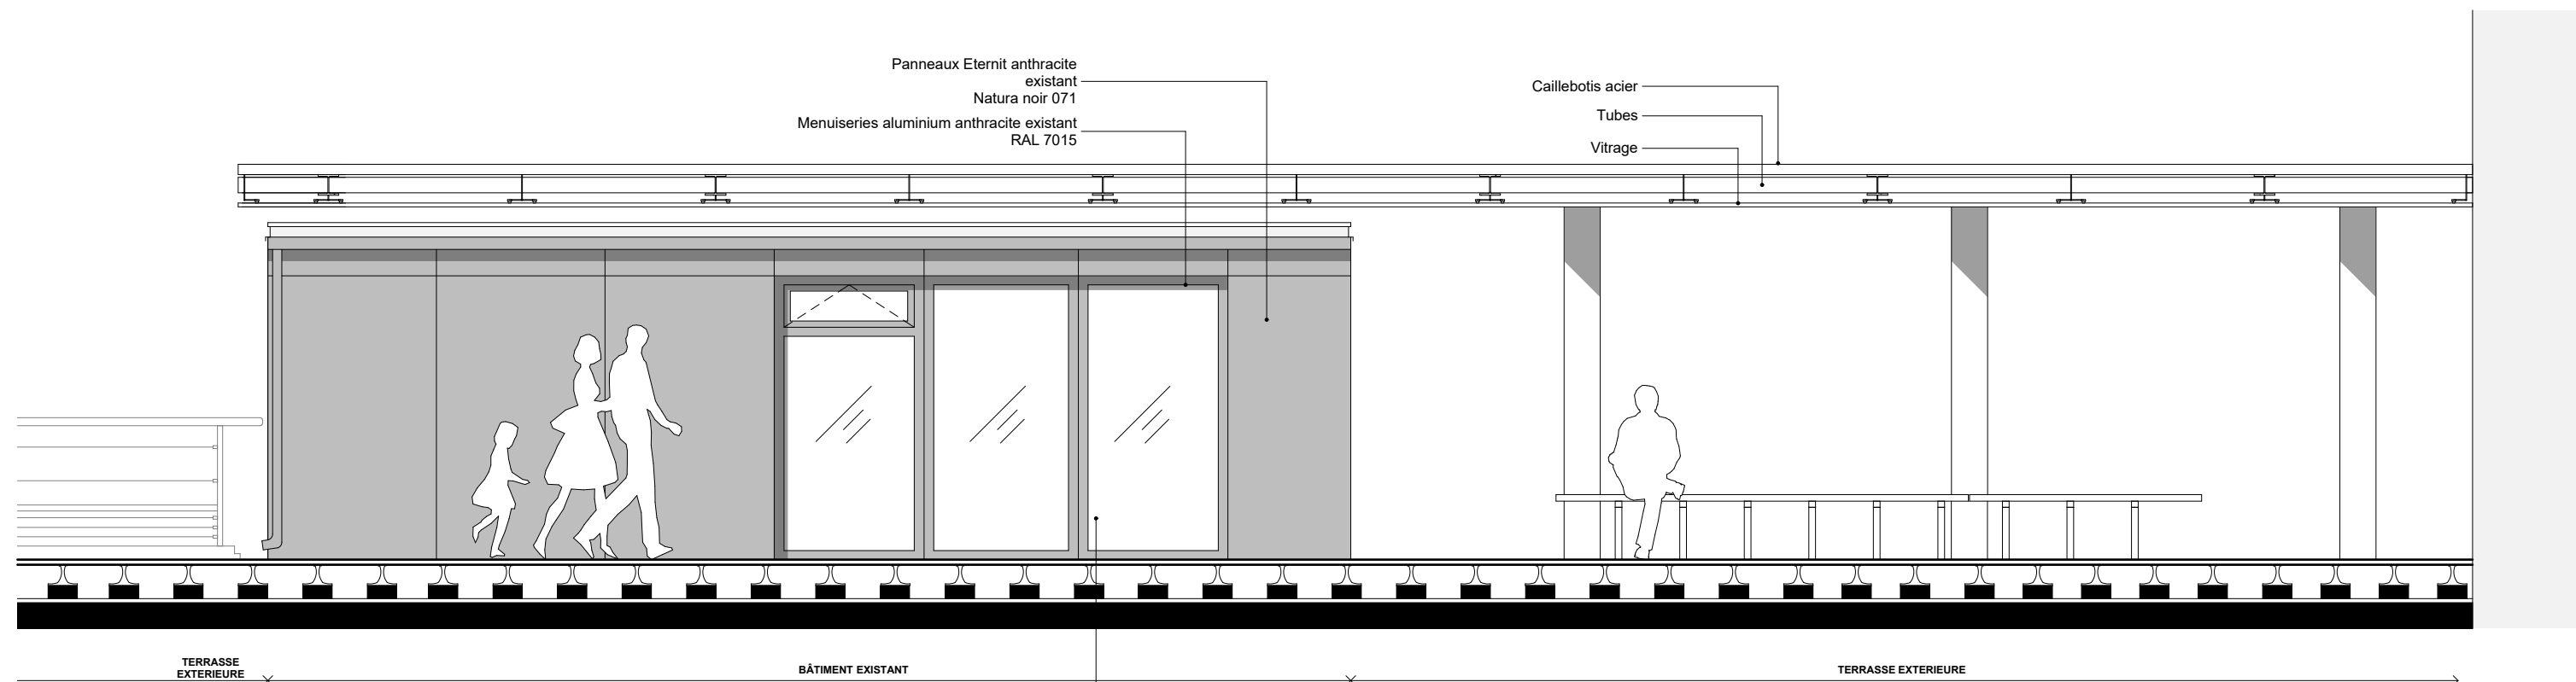

DOSSIER PRO						
CREATION D'UNE EXTENSION POUR LE RELAIS H CAFÉ						
CONCEDANT : CHRU DE TOURS 2 Boulevard Tonnellé 37000 TOURS Tél : 02 47 47 47 47 	CONCESSIONNAIRE : LAGARDERE TRAVEL RETAIL FRANCE SNC 55 rue de Deguigand 92301 Levallois Perret cedex Tél : 01 40 87 26 00 	ARCHITECTE : DE BROISSIA - GUIMON & ASSOCIES ARCHITECTES 26 Rue François Bonvin 75015 Paris Tél : 01 40 47 00 82 contact@agencedbg.fr	Date :	Désignation :	N° pièce :	
			24/04/2017	FACADE F02	009	
			Echelle : 1/50eme	ETAT EXISTANT / PROJETE		



DOSSIER PRO					
CREATION D'UNE EXTENSION POUR LE RELAIS H CAFÉ					
CONCEDANT : CHRU DE TOURS 2 Boulevard Tonnellé 37000 TOURS Tél : 02 47 47 47 47 	CONCESSIONNAIRE : LAGARDERE TRAVEL RETAIL FRANCE SNC 55 rue de Deguigand 92301 Levallois Perret cedex Tél : 01 40 87 26 00 	ARCHITECTE : DE BROISSIA - GUIMON & ASSOCIES ARCHITECTES 26 Rue François Bonvin 75015 Paris Tél : 01 40 47 00 82 contact@agencedbg.fr	Date :	Désignation :	N° pièce :
			24/04/2017	FACADE F03	010
			Echelle : 1/50eme	ETAT EXISTANT / PROJETE	

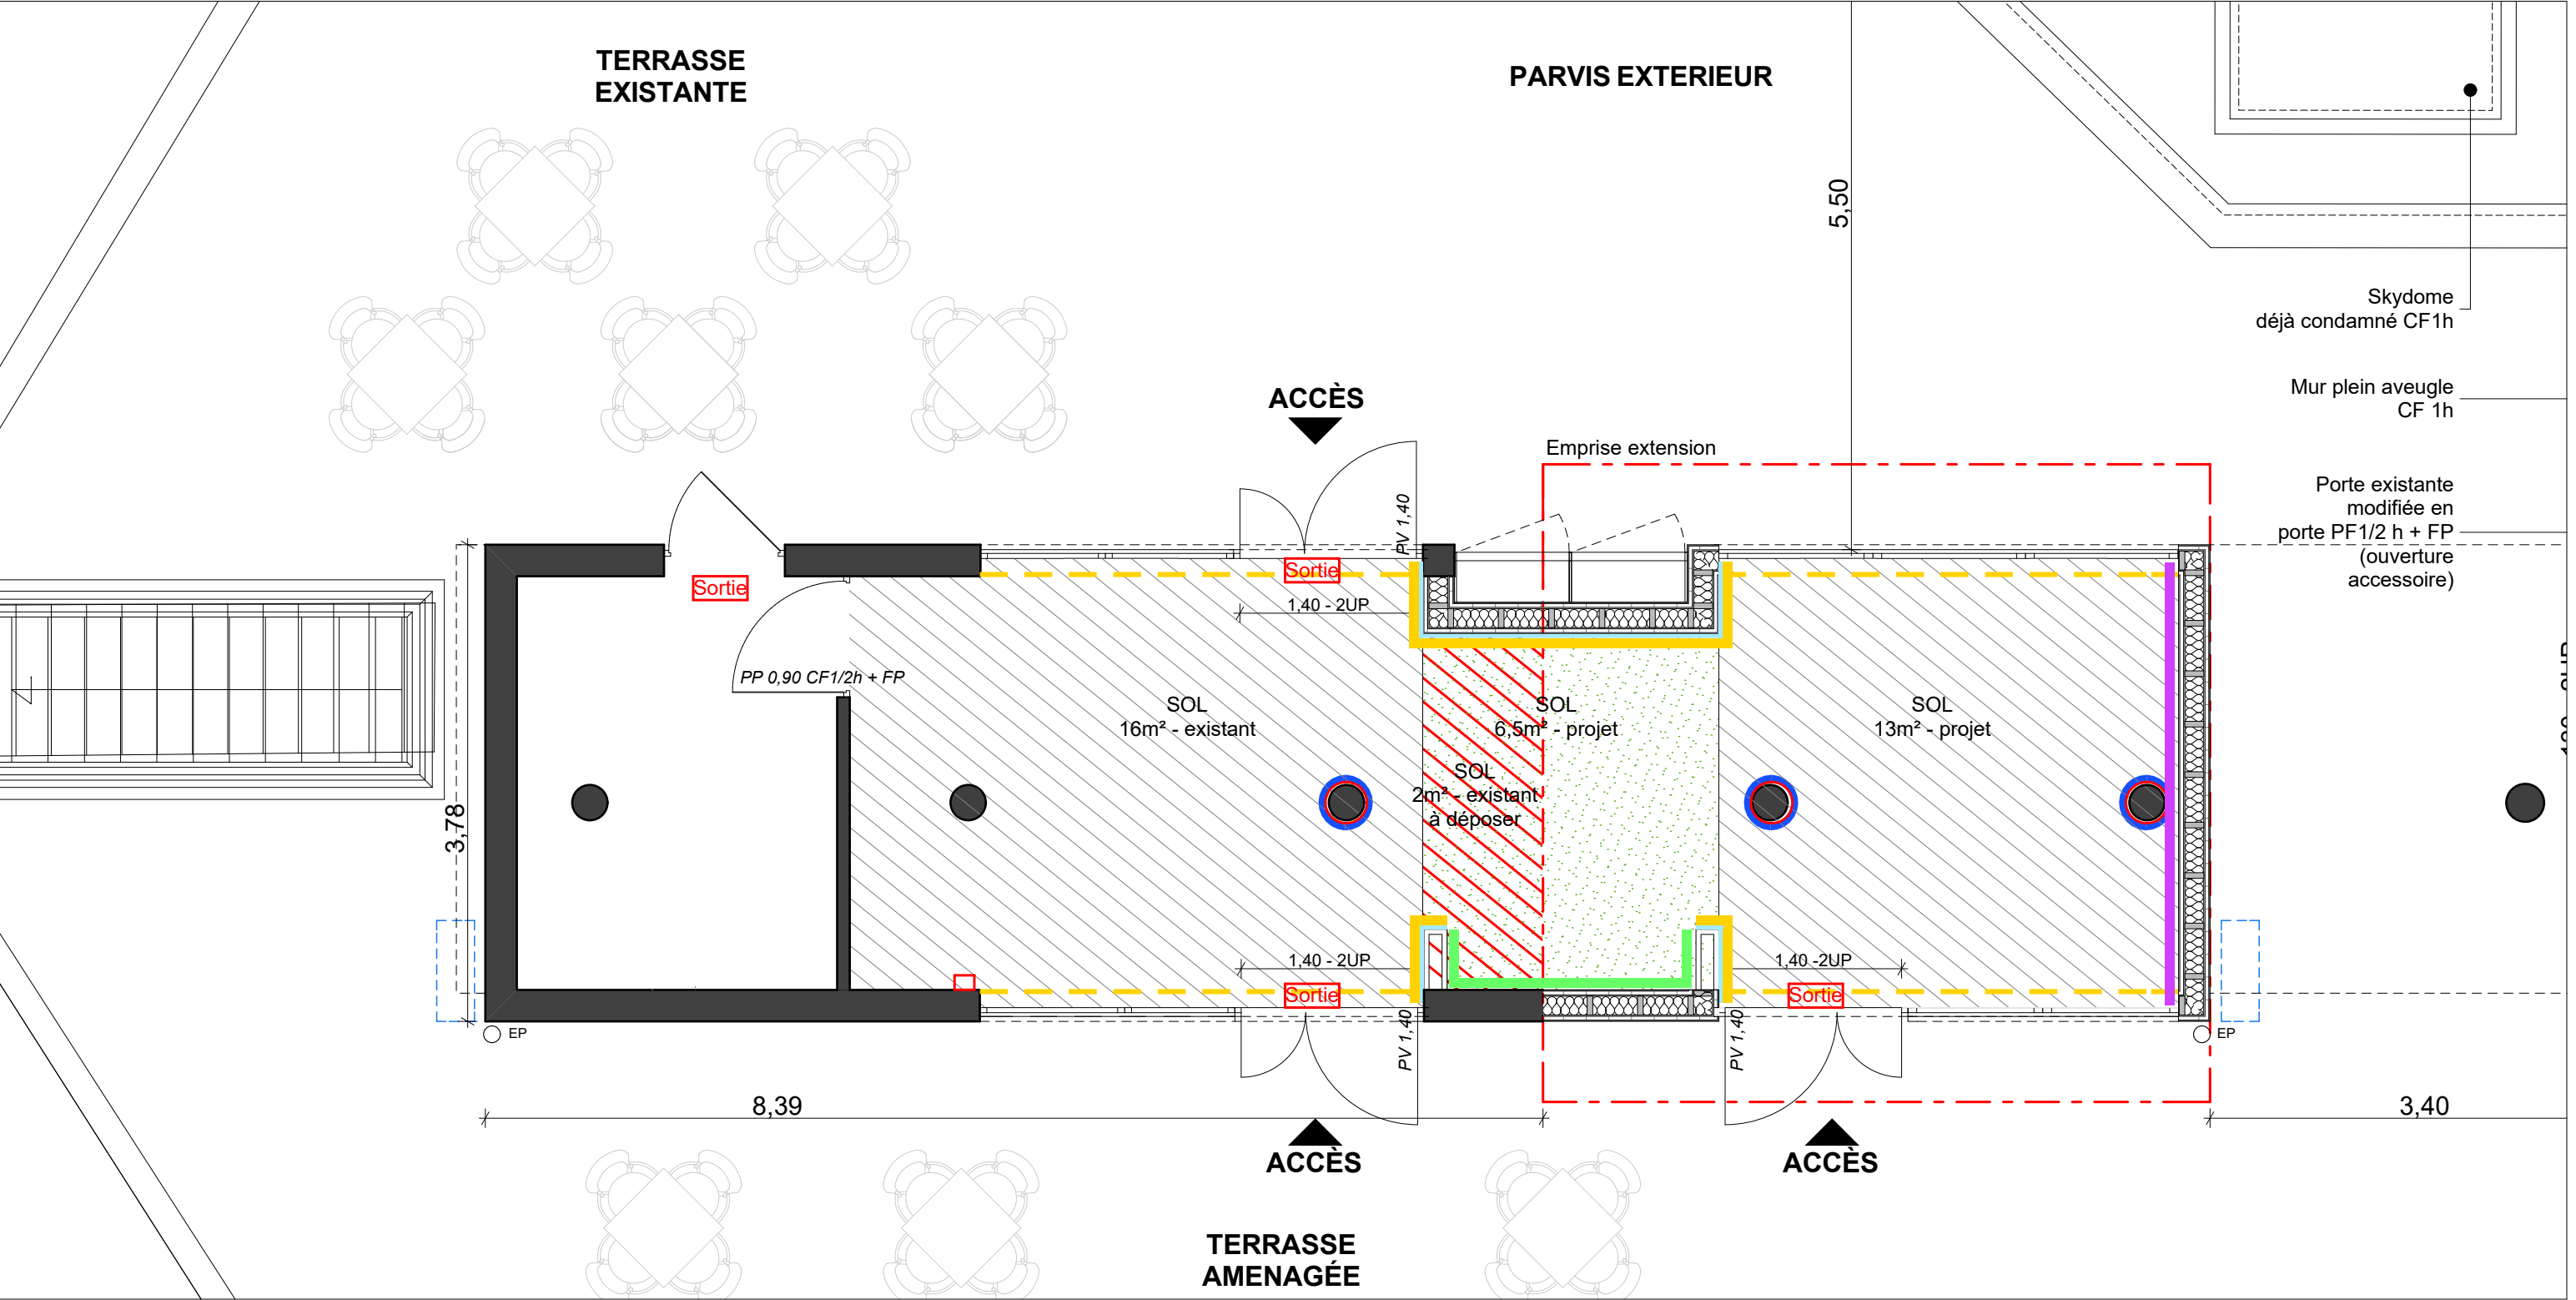

LEGENDE MURS		
	Vinyle avec impression motif	VESCOM
	Habillage mélaminé Polyrey C129 chêne Bastide + soubassement mélaminé sur 80cm M047 Mousse + plinthe en retrait M047 Mousse	POLYREY
	Habillage mélaminé Polyrey G012 grès FA	POLYREY
	Peinture RAL 1013 "blanc perle" + peinture Chromatic CHI 0916 Bleu manche sur ht= 80cm	


LEGENDE SOLS		
	Carrelage finition imitation parquet - existant	
	Dépose du sol carrelage existant	
	PVC Forbo Eternal 43592 Turquoise Sparkle	FORBO
	Carrelage finition imitation parquet dito existant (REF)	

DOSSIER PRO					
CREATION D'UNE EXTENSION POUR LE RELAIS H CAFÉ					
CONCEDANT : CHRU DE TOURS 2 Boulevard Tonnellé 37000 TOURS Tél : 02 47 47 47 47 	CONCESSIONNAIRE : LAGARDERE TRAVEL RETAIL FRANCE SNC 55 rue de Deguigand 92301 Levallois Perret cedex Tél : 01 40 87 26 00 	ARCHITECTE : DE BROISSIA - GUIMON & ASSOCIES ARCHITECTES 26 Rue François Bonvin 75015 Paris Tél : 01 40 47 00 82 contact@agencedbg.fr	Date :	Désignation :	N° pièce :
			24/04/2017	PLAN DE SOLS ET MURS	011
			Echelle : 1/50eme	ETAT PROJETE	


LEGENDE PLAFOND		
		Plafond dalle 600x600 Acoustique Hauteur = 230cm



LEGENDE ECLAIRAGE EXISTANT			
	Suspensions décoratives Diam 40cm h=13cm modèle plafonnier couleur vert	MODOLUCE Discovalante	
	Spot encastré fixe basse tension 23w encastrement Diam 67mm	ANSORG	
	Spot encastré fixe basse tension 35w encastrement Diam 67mm	ANSORG	
	Spot encastré et orientable TBT 35w	ANSORG	
	Reglettes fluorescentes	SECURITE Rondino	
	Applique extérieure type hublot Diam 27 cm		
	Détection incendie		
	Blocs de secours autonomes		
	TGBT		


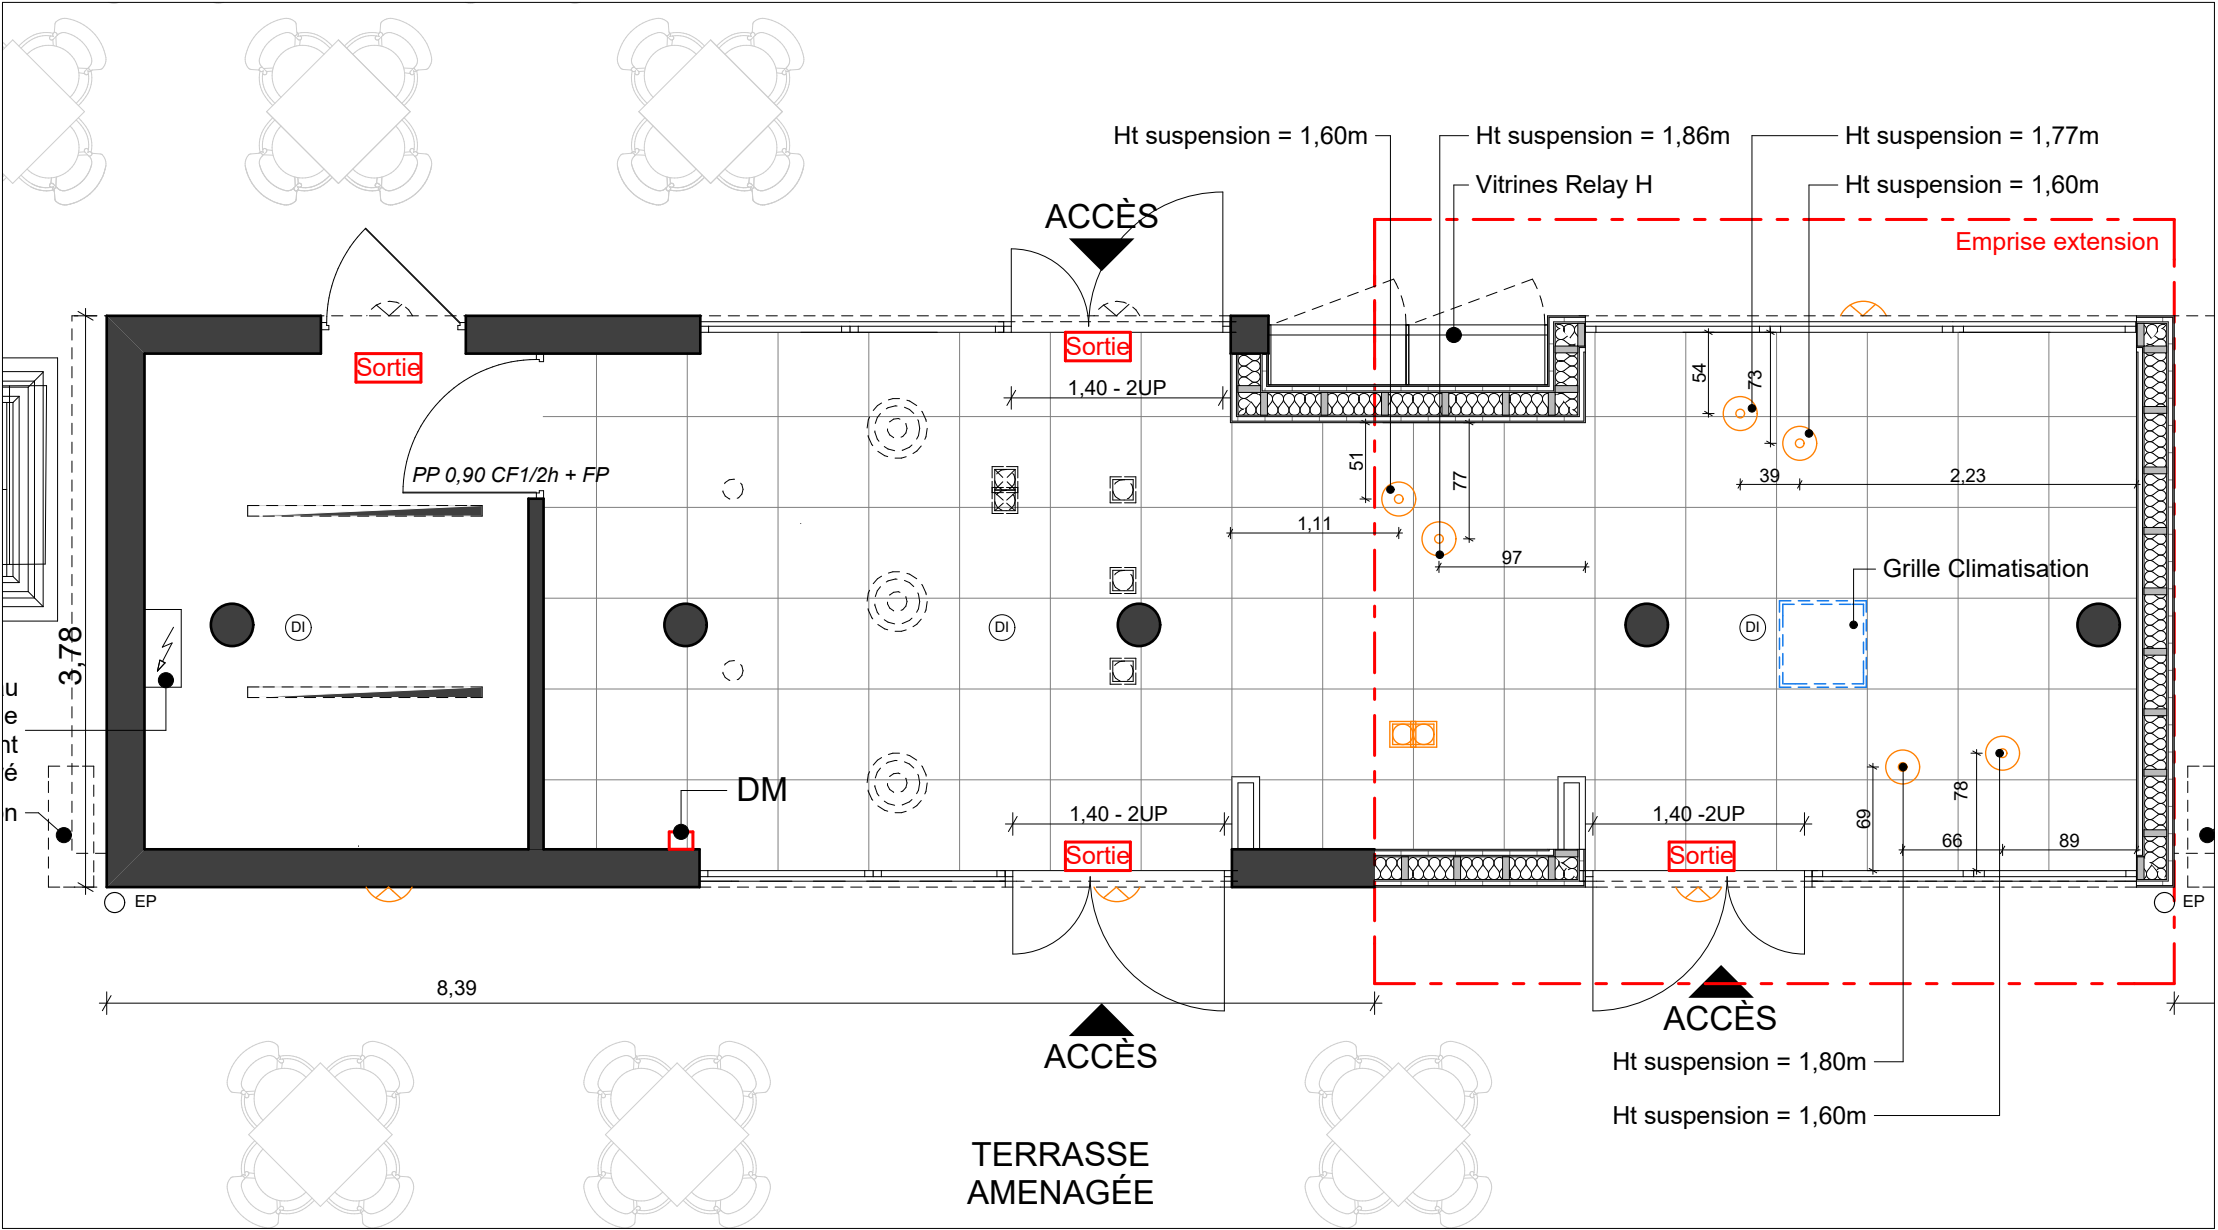
LEGENDE ECLAIRAGE PROJET			
	x4	Applique extérieure type hublot Diam 27 cm	
	x6	Suspension Grain white Diam 22cm	MUUTO
	x2	Spot encastré et orientable TBT 35w	ANSORG

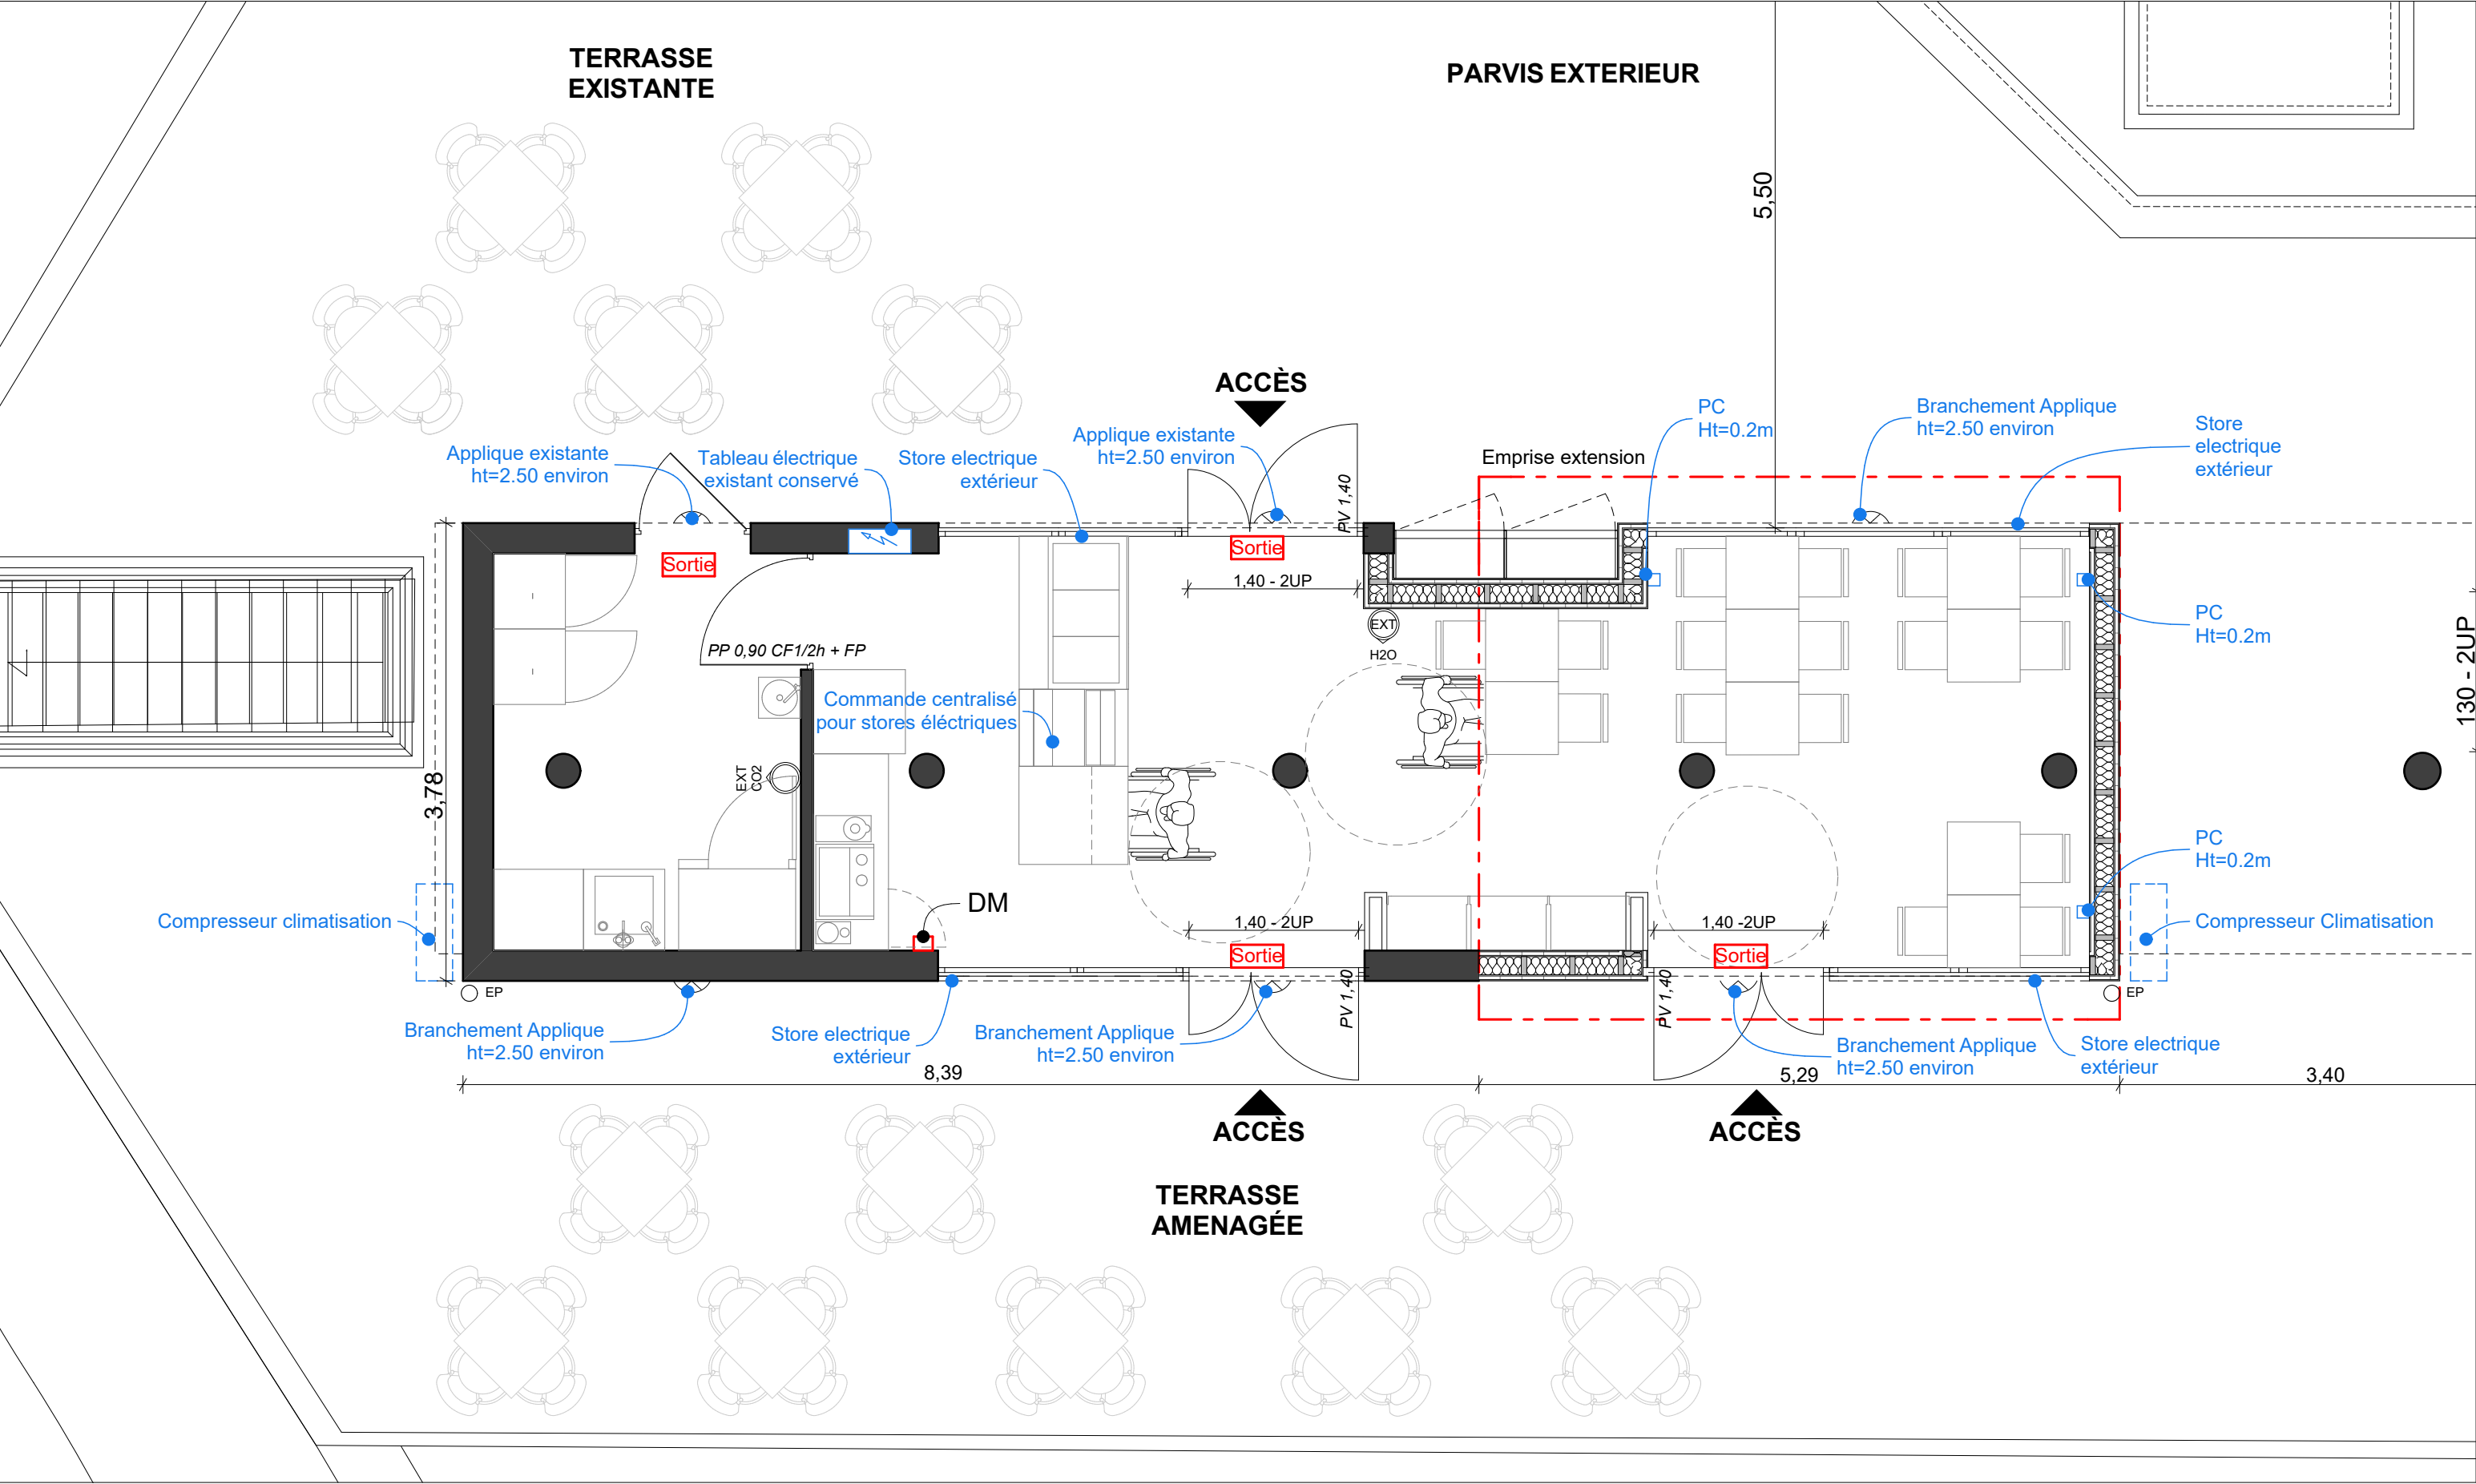

DOSSIER PRO					
CREATION D'UNE EXTENSION POUR LE RELAIS H CAFÉ					
CONCEDANT : CHRU DE TOURS 2 Boulevard Tonnellé 37000 TOURS Tél : 02 47 47 47 47	CONCESSIONNAIRE : LAGARDERE TRAVEL RETAIL FRANCE SNC 55 rue de Deguigand 92301 Levallois Perret cedex Tél : 01 40 87 26 00	ARCHITECTE : DE BROISSIA - GUIMON & ASSOCIES ARCHITECTES 26 Rue François Bonvin 75015 Paris Tél : 01 40 47 00 82 contact@agencedbg.fr	Date :	Désignaon :	N° pièce :
			24/04/2017	PLAN DE PLAFONDS	012
			Echelle : 1/50eme	ETAT PROJETE	



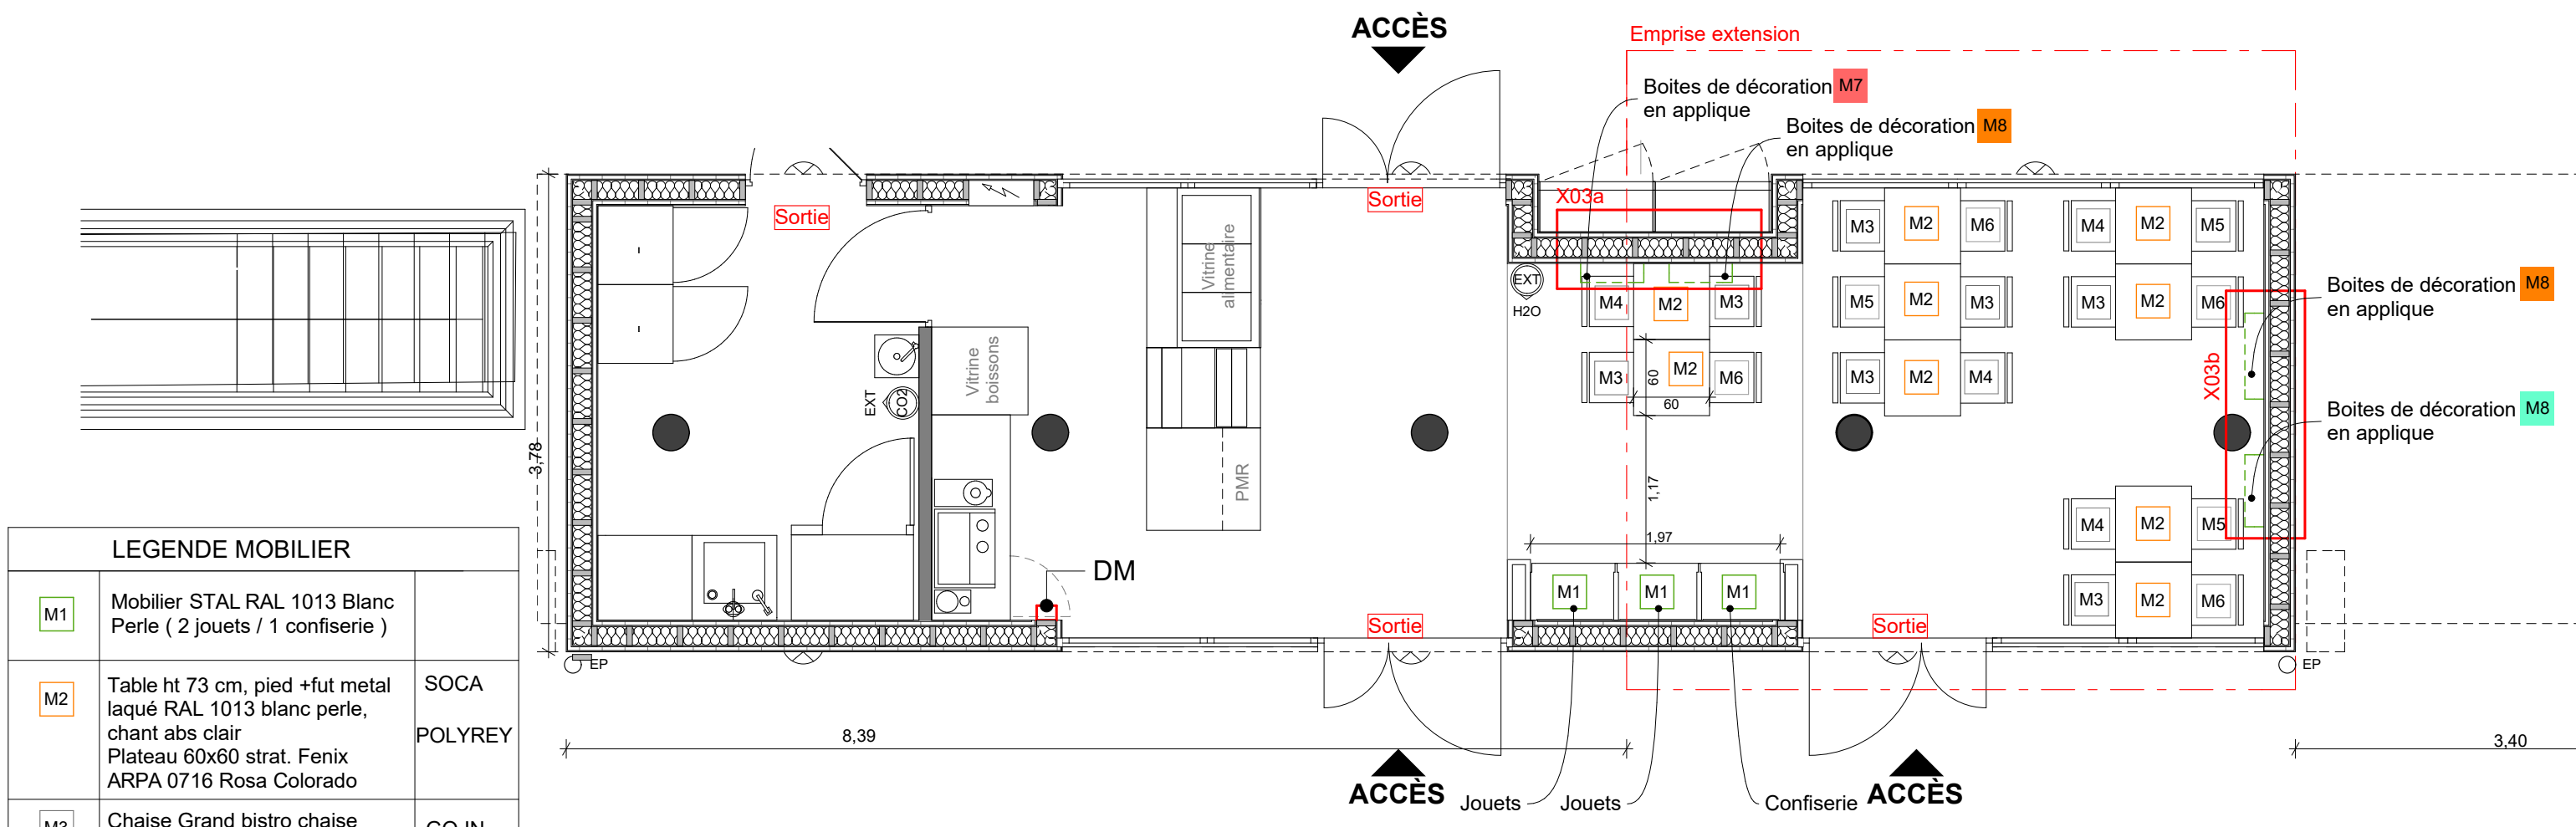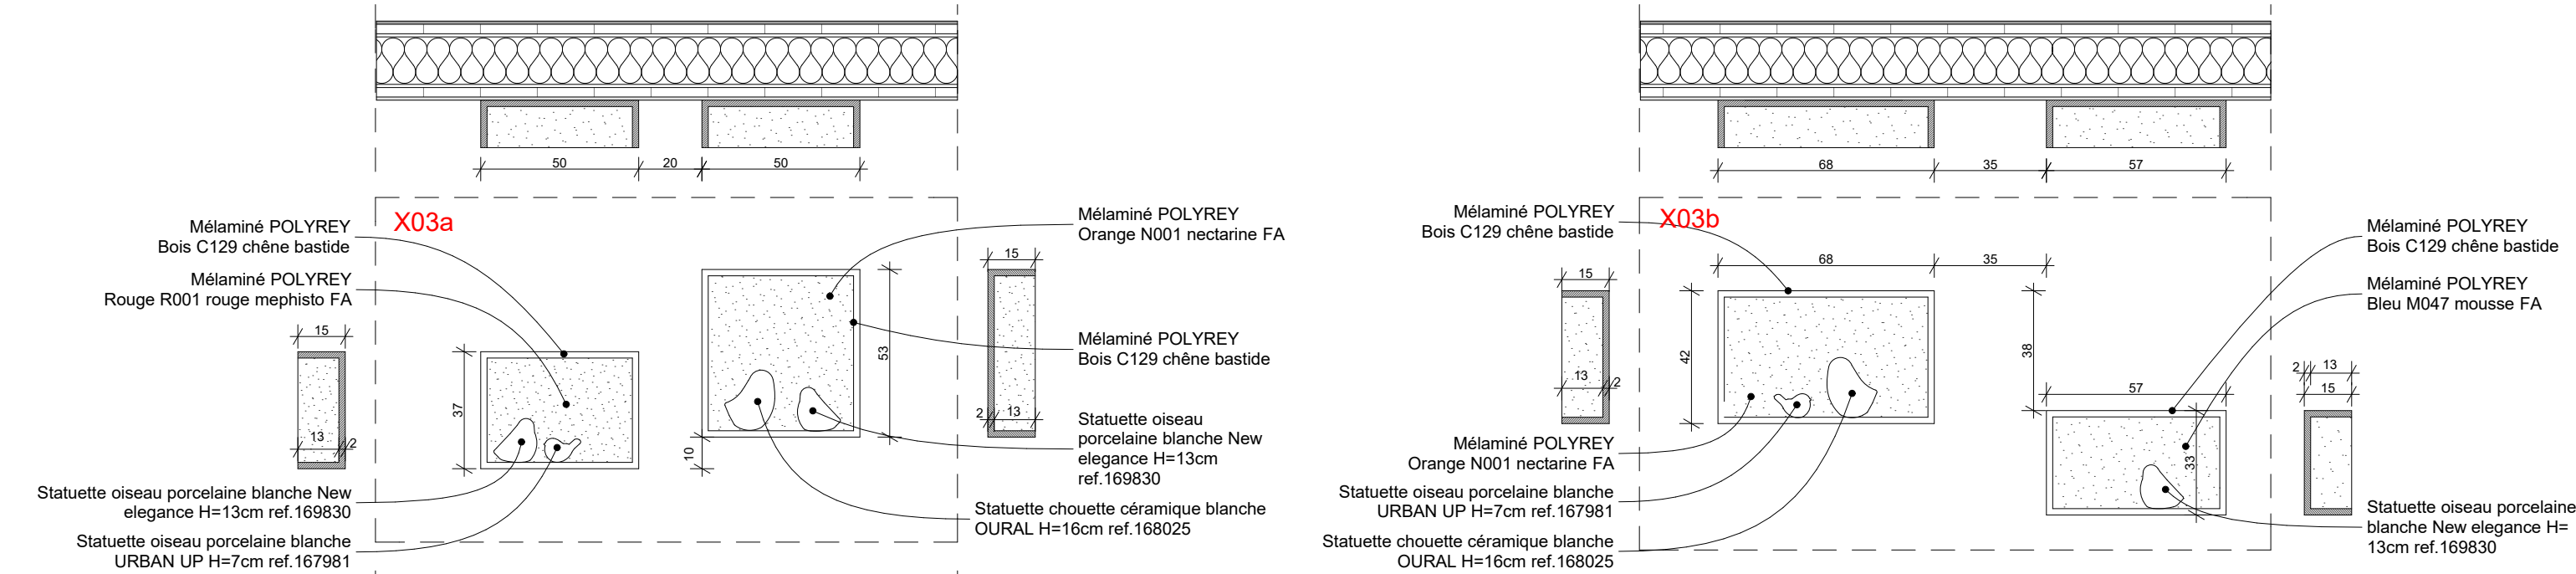

DOSSIER PRO					
CREATION D'UNE EXTENSION POUR LE RELAIS H CAFÉ					
CONCEDANT : CHRU DE TOURS 2 Boulevard Tonnellé 37000 TOURS Tél : 02 47 47 47 47 	CONCESSIONNAIRE : LAGARDERE TRAVEL RETAIL FRANCE SNC 55 rue de Deguigand 92301 Levallois Perret cedex Tél : 01 40 87 26 00 	ARCHITECTE : DE BROISSIA - GUIMON & ASSOCIES ARCHITECTES 26 Rue François Bonvin 75015 Paris Tél : 01 40 47 00 82 contact@agencedbg.fr	Date :	Désignation :	N° pièce :
			24/04/2017	PLAN ELECTRICITE	013
			Echelle : 1/50eme	ETAT PROJETE	




LEGENDE MOBILIER		
M1	Mobilier STAL RAL 1013 Blanc Perle (2 jouets / 1 confiserie)	
M2	Table ht 73 cm, pied +fut metal laqué RAL 1013 blanc perle, chant abs clair Plateau 60x60 strat. Fenix ARPA 0716 Rosa Colorado	SOCA POLYREY
M3	Chaise Grand bistro chaise 0920 : hêtre blanc G80920UH	GO IN
M4	Chaise Grand bistro chaise 0920 : vert menthe G80920MI	GO IN
M5	Chaise Grand bistro chaise 0920 : framboise G80920HI	GO IN
M6	Chaise Grand bistro chaise 0920 : rouille orange G80920UH	GO IN
M7	Boîte en applique : mélaminé rouge R001 Rouge mephisto FA	POLYREY
M8	Boîte en applique : mélaminé orange N001 Nectarine FA	POLYREY
M8	Boîte en applique : mélaminé bleu M047 mousse FA	POLYREY


OBJETS DE DECORATION		
	Statuette oiseau porcelaine blanche URBAN UP H=7cm ref.167981 H7xL7xPR11	MAISON DU MONDE
	Statuette oiseau porcelaine blanche New elegance H=13cm ref.169830 H13xL13xPR11	MAISON DU MONDE
	Statuette chouette céramique OURAL H=16cm ref.168025 H16xL11xPR15	MAISON DU MONDE

DOSSIER PRO					
CREATION D'UNE EXTENSION POUR LE RELAIS H CAFÉ					
CONCEDANT : CHRU DE TOURS 2 Boulevard Tonnellé 37000 TOURS Tél : 02 47 47 47 47 	CONCESSIONNAIRE : LAGARDERE TRAVEL RETAIL FRANCE SNC 55 rue de Deguigand 92301 Levallois Perret cedex Tél : 01 40 87 26 00 	ARCHITECTE : DE BROISSIA - GUIMON & ASSOCIES ARCHITECTES 26 Rue François Bonvin 75015 Paris Tél : 01 40 47 00 82 contact@agencedbg.fr	Date :	Désignation :	N° pièce :
			24/04/2017	PLAN DU MOBILIER	014
			Echelle : 1/50eme	ETAT PROJETE	


X01

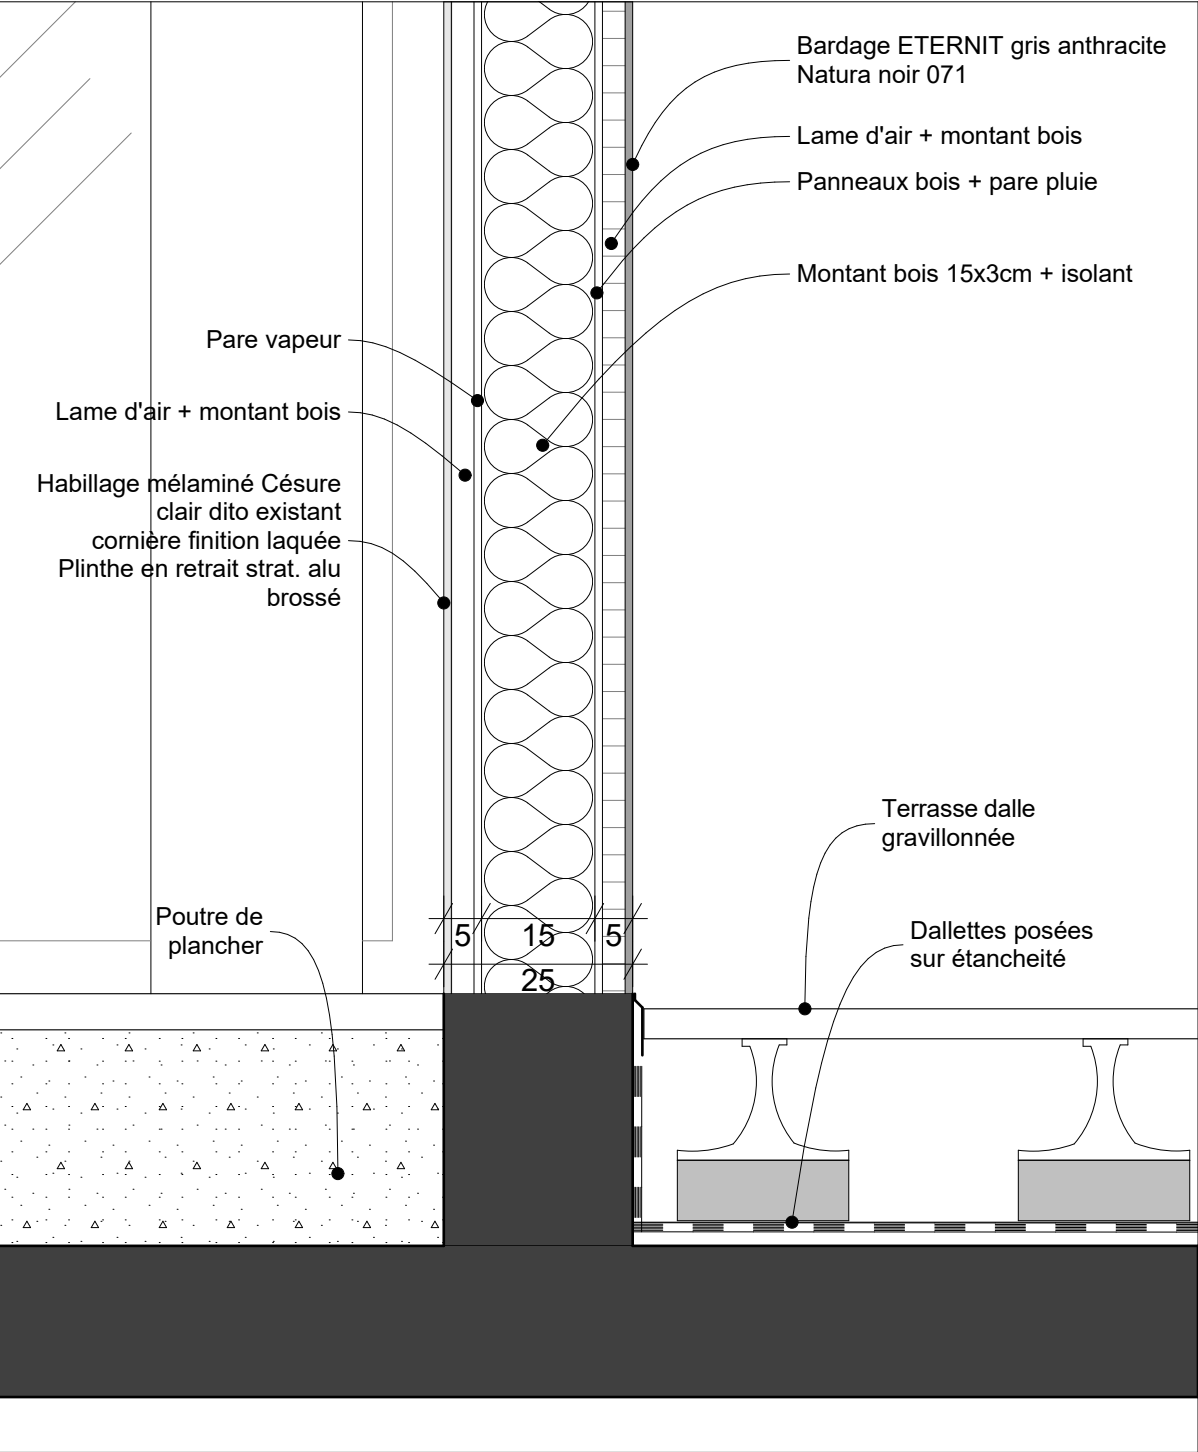

X02

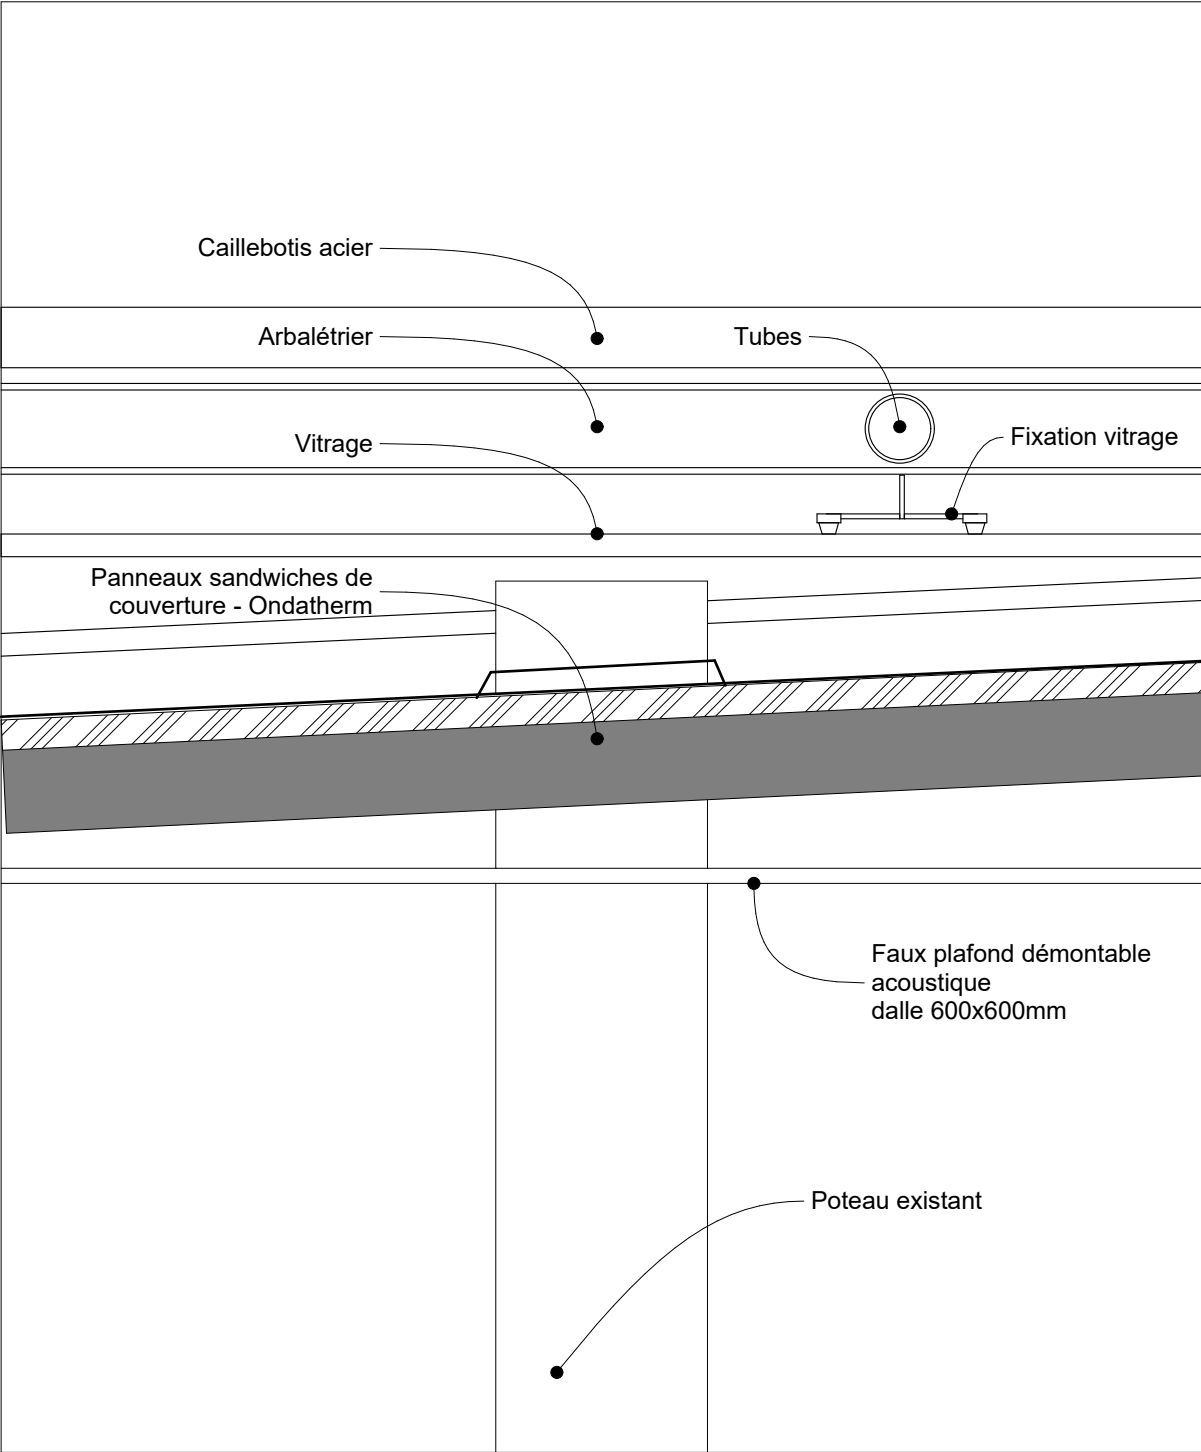

FACADE - OSSATURE BOIS

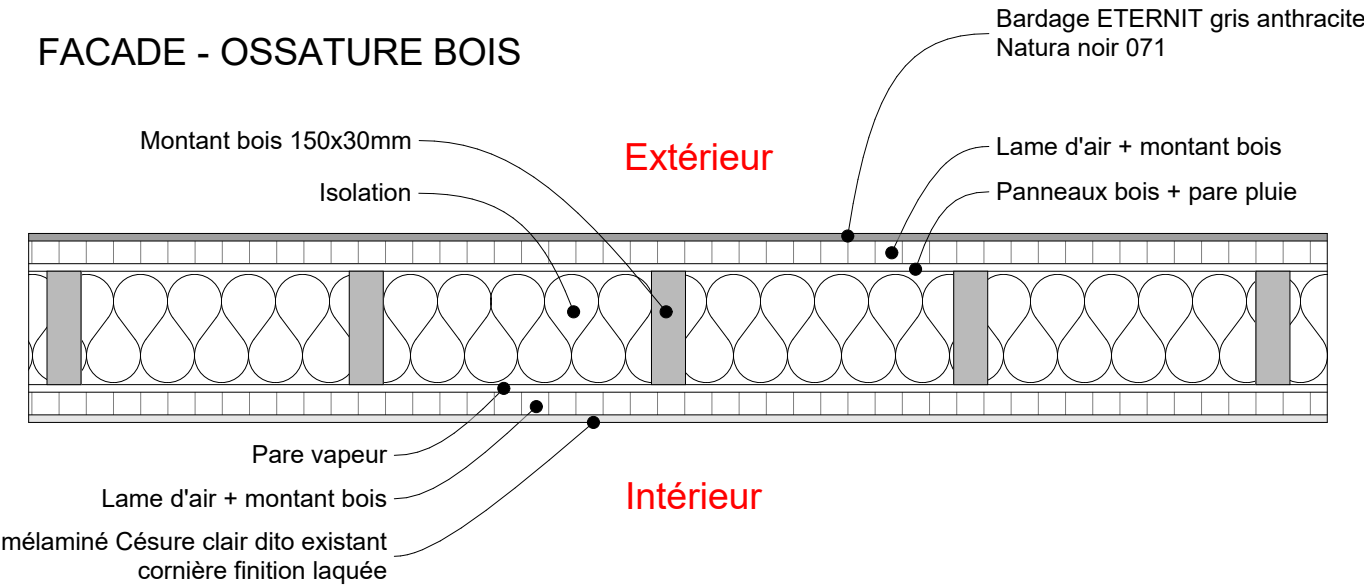

DOSSIER PRO

CREATION D'UNE EXTENSION POUR LE RELAIS H CAFÉ

CONCEDANT :
CHRU DE TOURS
2 Boulevard Tonnelé
37000 TOURS
Tél : 02 47 47 47 47





CONCESSIONNAIRE :
LAGARDERE TRAVEL RETAIL FRANCE SNC
55 rue de Deguigand
92301 Levallois Perret cedex
Tél : 01 40 87 26 00



ARCHITECTE :
DE BROISSIA - GUIMON
& ASSOCIES ARCHITECTES
26 Rue François Bonvin 75015 Paris
Tél : 01 40 47 00 82 contact@agencedbg.fr

Date :	Désignation :	N° pièce :
24/04/2017	DETAILS	015
Echelle : 1/50eme	ETAT PROJETE	



DOSSIER PRO					
CREATION D'UNE EXTENSION POUR LE RELAIS H CAFÉ					
CONCEDANT : CHRU DE TOURS 2 Boulevard Tonnellé 37000 TOURS Tél : 02 47 47 47 47		CONCESSIONNAIRE : LAGARDERE TRAVEL RETAIL FRANCE SNC 55 rue de Deguigand 92301 Levallois Perret cedex Tél : 01 40 87 26 00		ARCHITECTE : DE BROISSIA - GUIMON & ASSOCIES ARCHITECTES 26 Rue François Bonvin 75015 Paris Tél : 01 40 47 00 82 contact@agencedbg.fr	Date :
					24/04/2017
					Echelle :