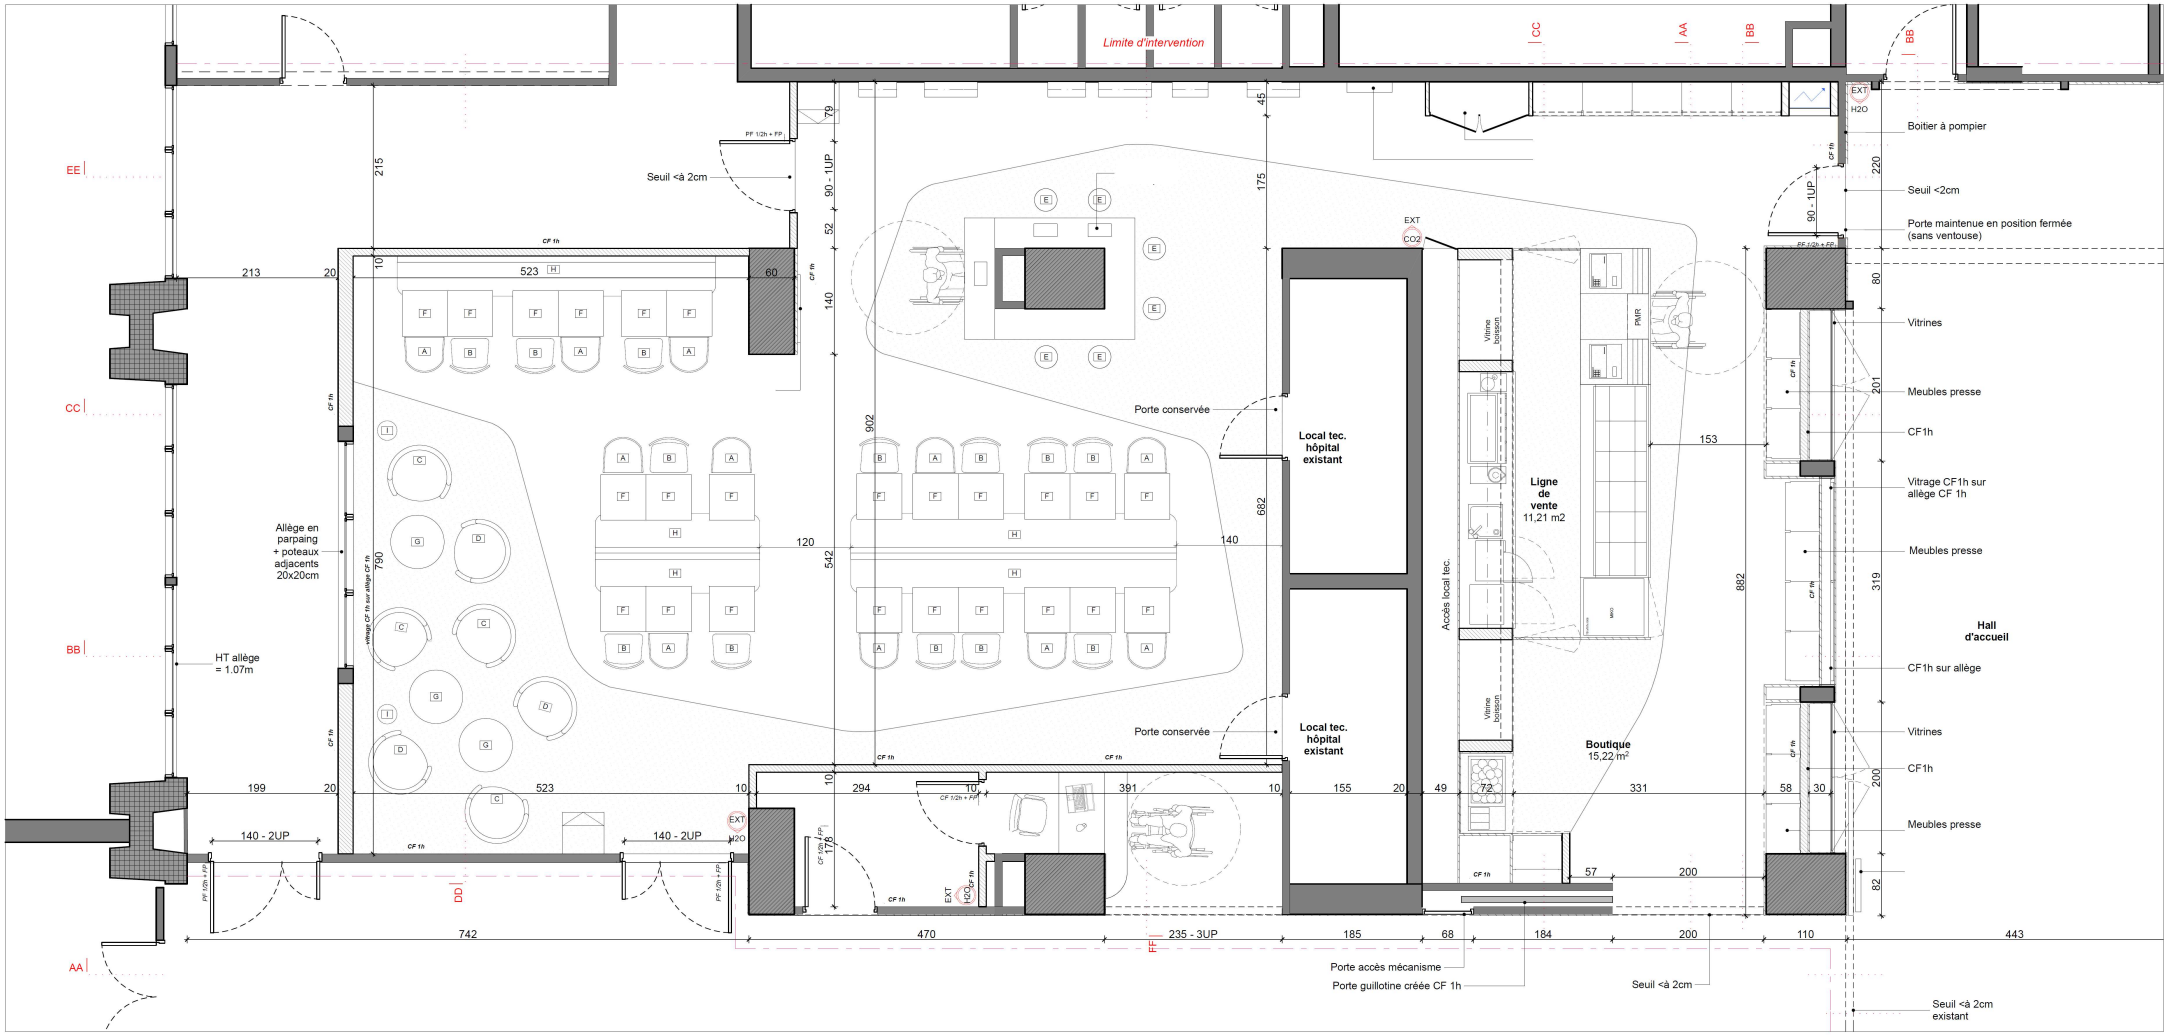

Ouvrage : CHRU DE TOURS - RESTRU CHRU DE TOURS - CAFETERIA PRESSE RESTRUCTURATION DU HALL D'AC		Concédant : CHU DE TOURS - TROUSSEAU Avenue de la République 37170 Chambray-lès-Tours	
	Format : A2	Echelle : 1:50	