UNIVERSITE TOULOUSE Jean Jaurès

PROJET BATIMENT ENERGIE

Vue de dessus Plan des équipements

Echelle :	N° de pièce	Indice
1/50	5	A

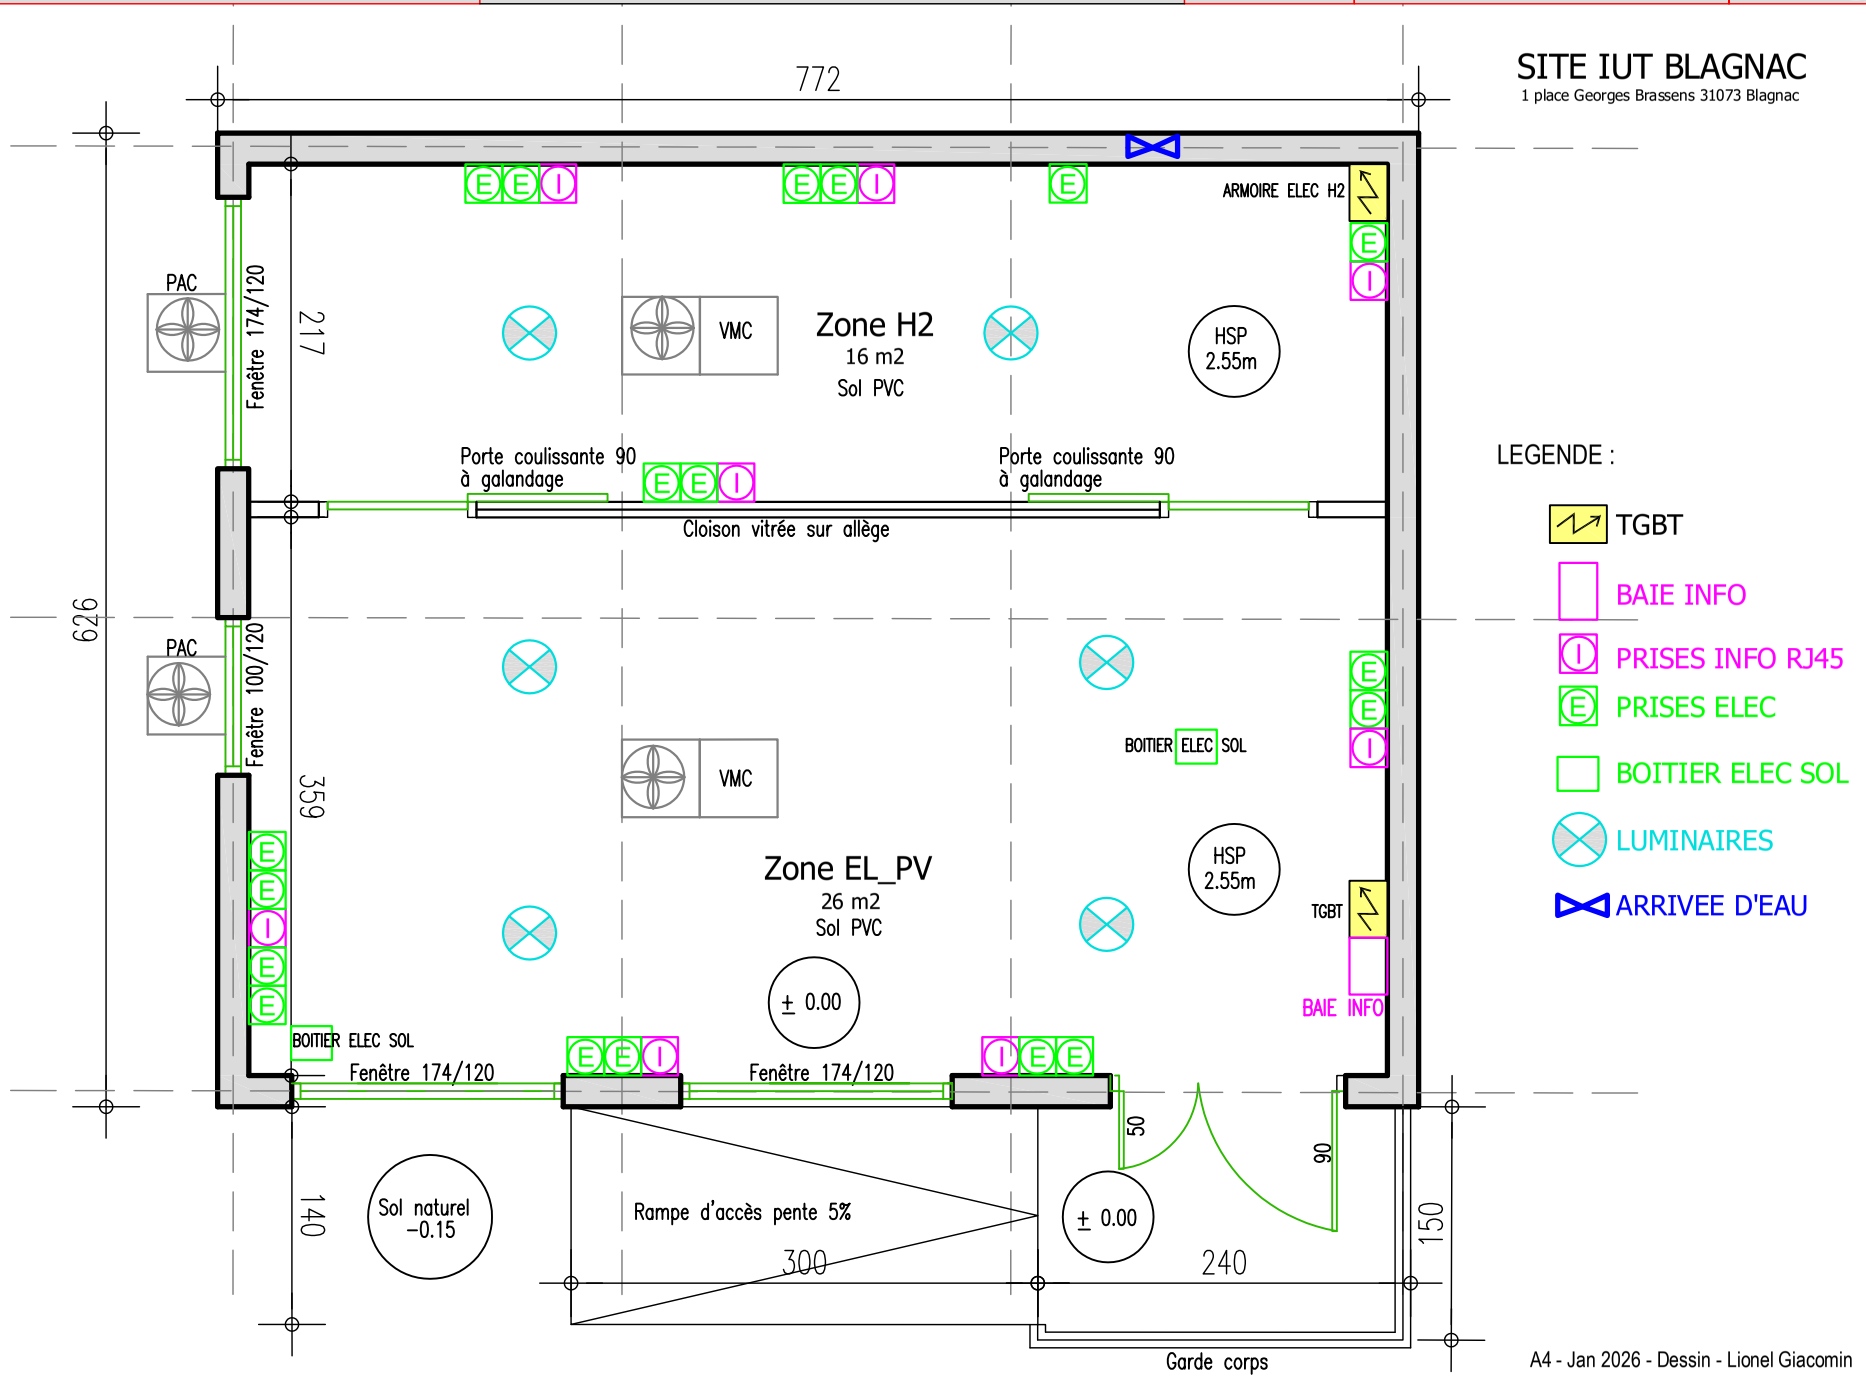

SITE IUT BLAGNAC

1 place Georges Brassens 31073 Blagnac

LEGENDE :

- TGBT
- BAIE INFO
- PRISES INFO RJ45
- PRISES ELEC
- BOITIER ELEC SOL
- LUMINAIRES
- ARRIVEE D'EAU

A4 - Jan 2026 - Dessin - Lionel Giacomin