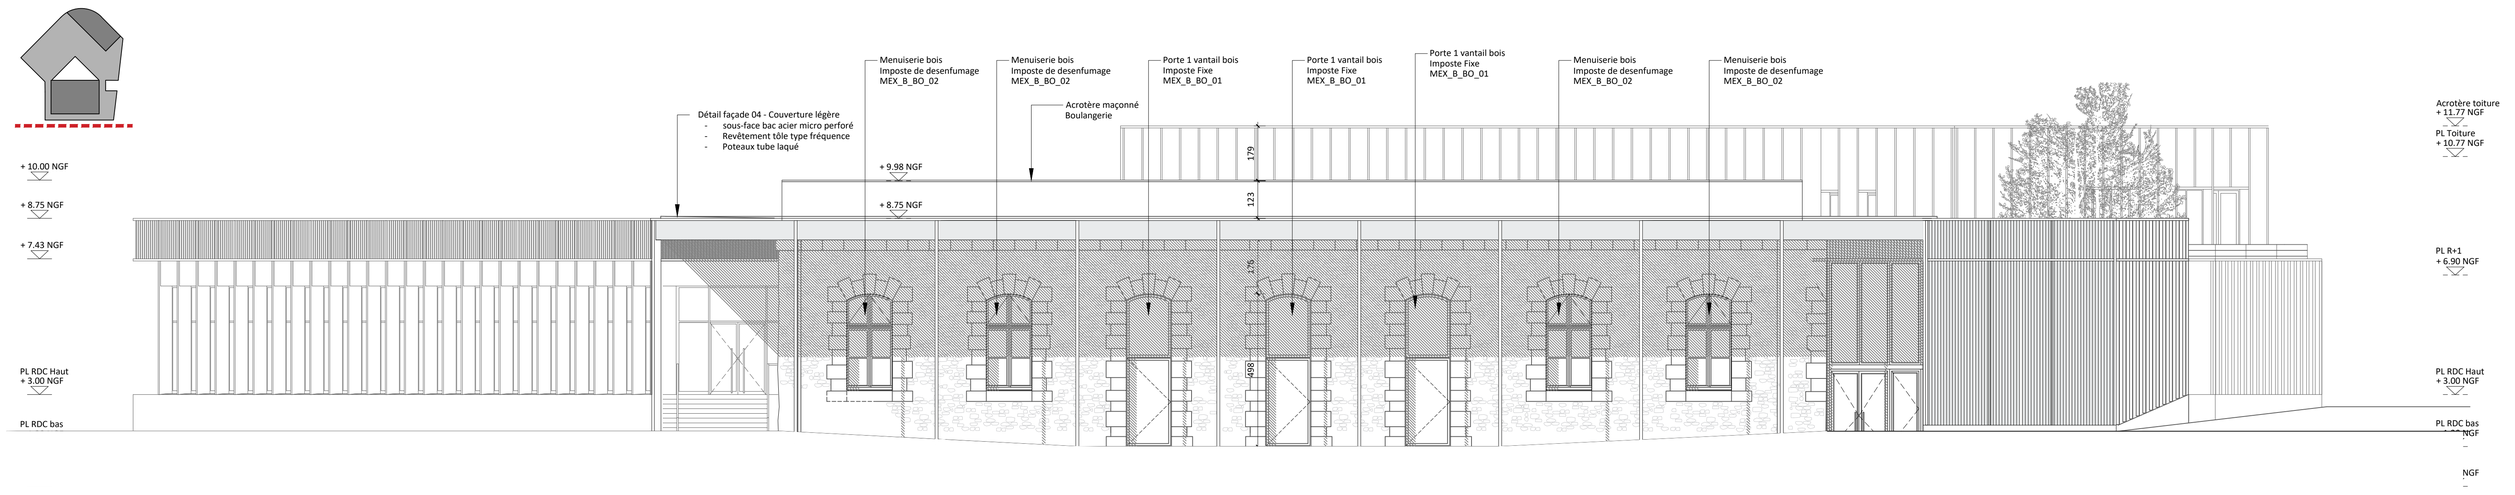

Façade Sud 1/100e

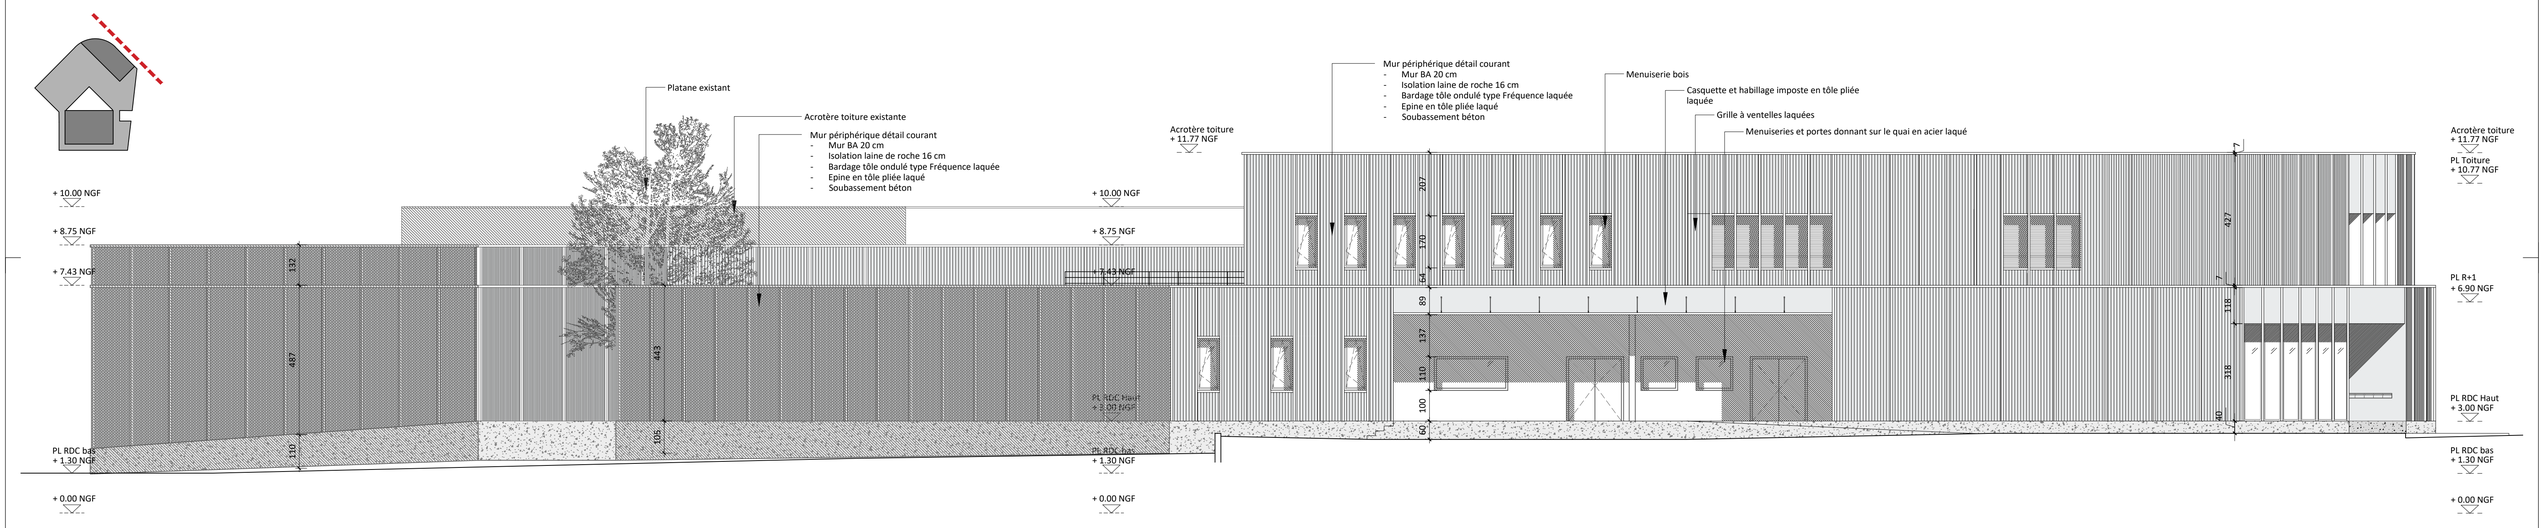

Façade Nord-Est 1/100e

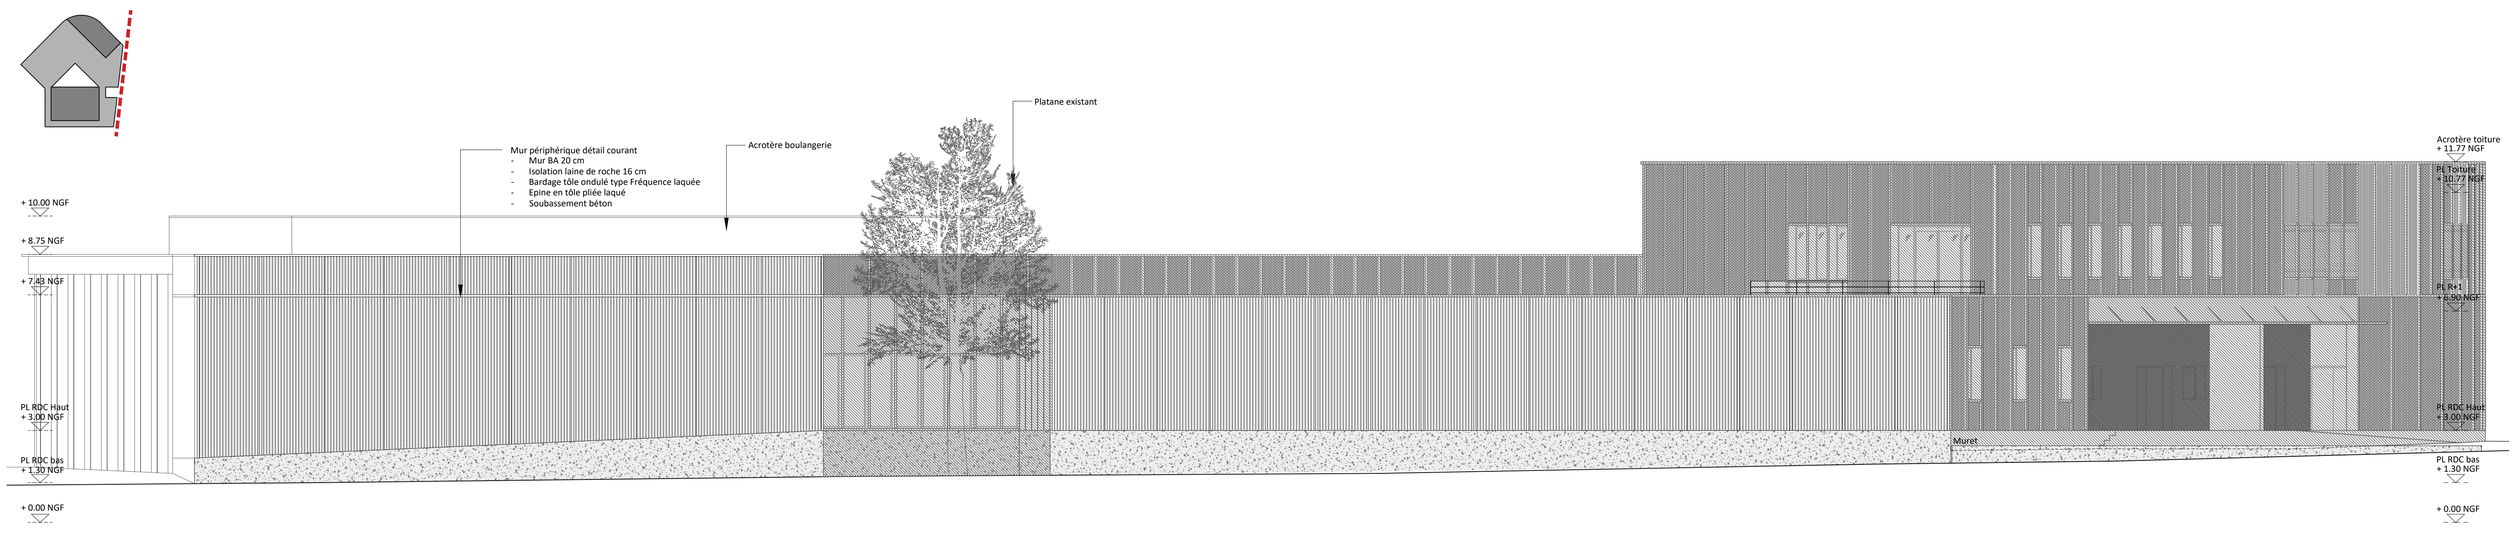

Façade Est 1/100e

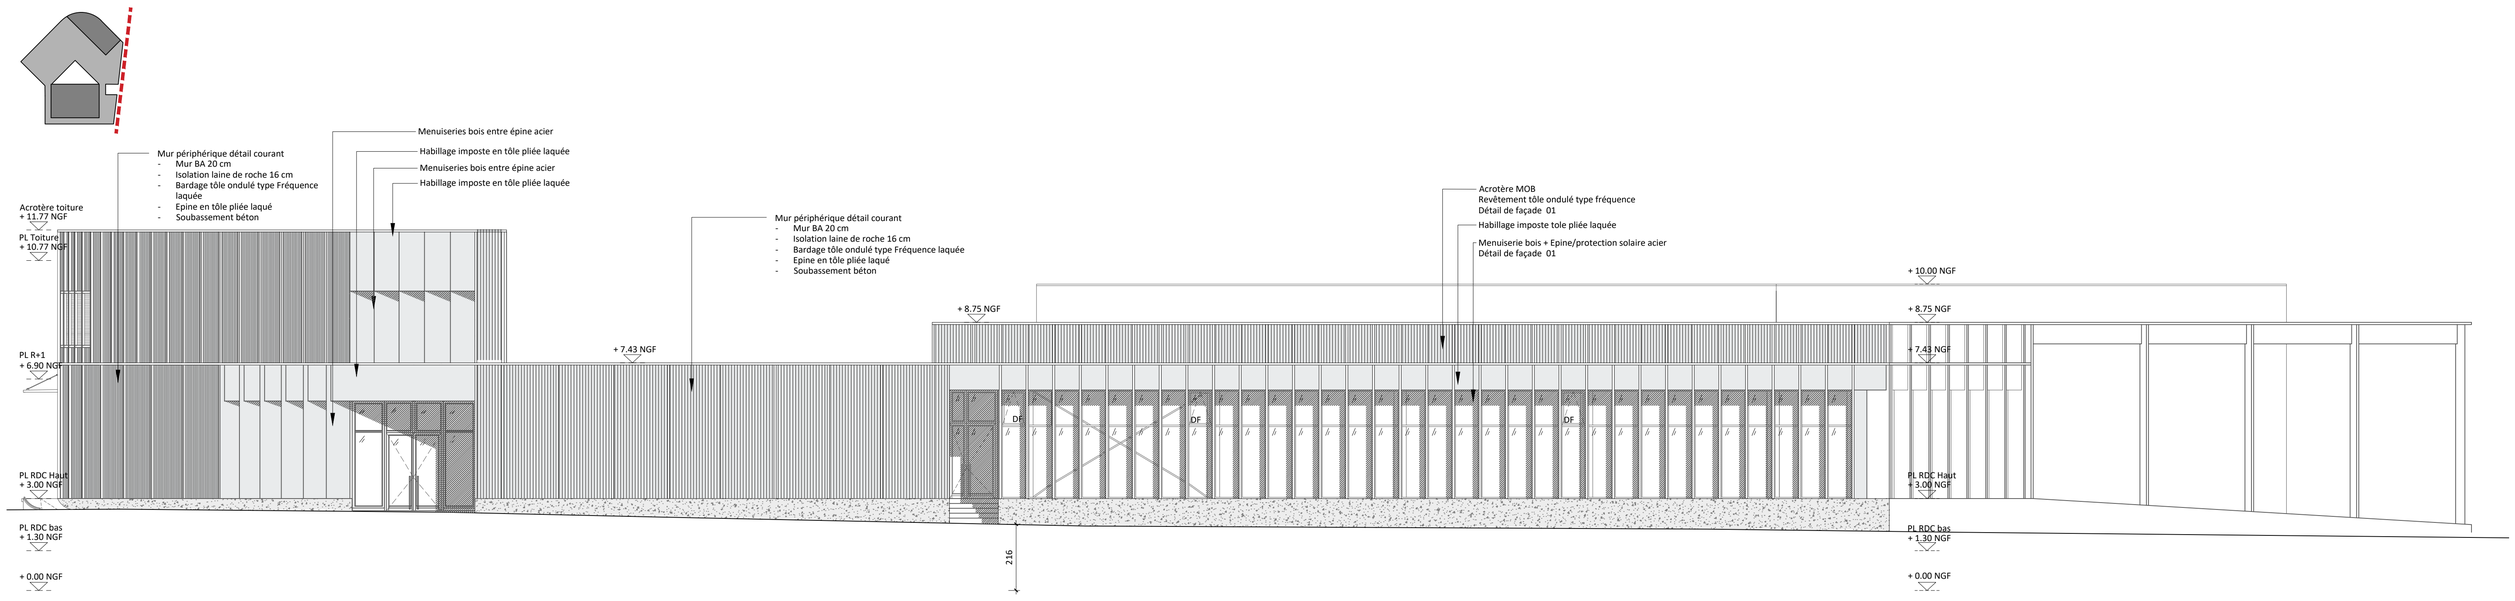

Façade Nord-Ouest 1/100e

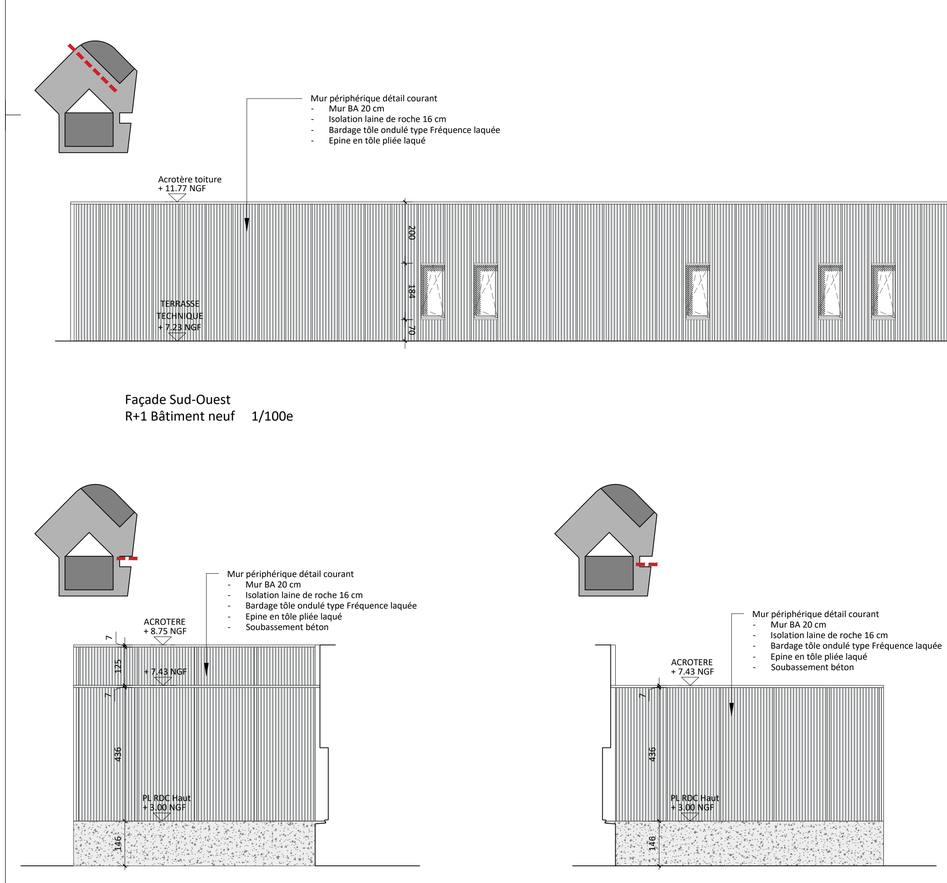

Façade Sud-Ouest
R+1 Bâtiment neuf 1/100e

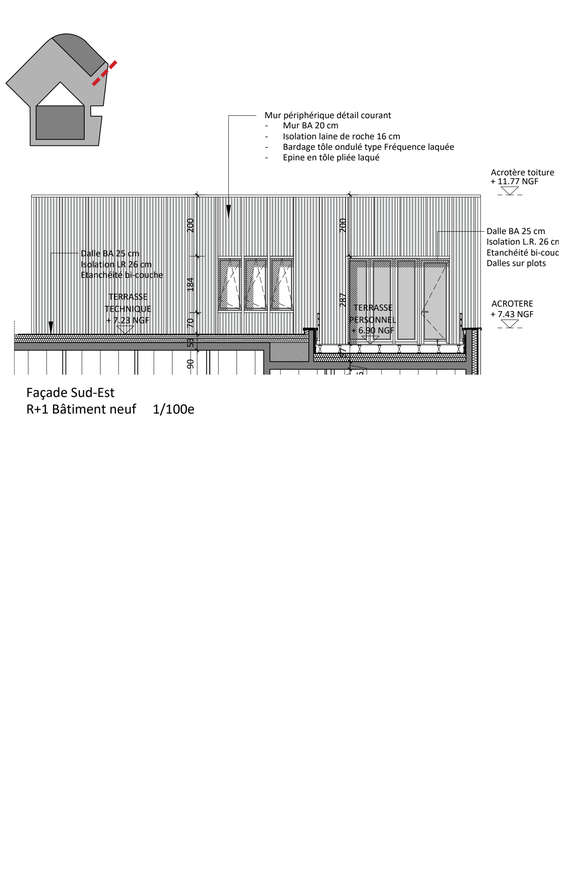

Façade Sud-Est
R+1 Bâtiment neuf 1/100e

Façade Sud redent
1/100e

Façade Nord redent
1/100e

CONSTRUCTION DU RESTAURANT « LA LIGURIENNE » SUR LA BASE NAVALE DE TOULON

MAITRISE D'OUVRAGE

ESID TOULON
CS 30715
BCRM DE TOULON BP 61
83800 TOULON CEDEX 9
04 22 42 08 27
jacques.perrot@intradef.gouv.fr

ASSISTANCE MAITRISE D'OUVRAGE

VAR AMENAGEMENT DEVELOPPEMENT
BP 1406 - 83056 Toulon cedex
S. GAFFUEL
04 94 03 95 80
s.gaffuel@vad83.eu

MAITRISE D'OEUVRE

Architecte mandataire
HUITETDEMI
21, Place A. Labadie
13001 Marseille
04 91 68 00 26
d.mosse@huitetdemi.fr
a.medion@huitetdemi.fr

Architecte ACMH
PA GATIER
30 rue Guynemer
75 006 Paris
01 40 46 88 66
contact@gatier.org

BET TCE
SP2I
21, Place A. Labadie
13001 Marseille
04 91 68 00 26
d.mosse@huitetdemi.fr
a.medion@huitetdemi.fr

BET cuisine
ECCI CUISINE
31 rue Paul Préboist
13013 Marseille
06 03 19 48 42
bet@ecci-cuisine.fr

BET acoustique
A2MS
8 Cours Barthélémy
13400 Aubagne
04 42 32 29 72
contacts@a2ms.info

Economiste MH
ASSELIN
30 rue Jubé de la Pérelle
91410 Dourdan
01 60 81 18 81
contact@asselin-economistes.fr

BET Géotechnique
VINIRE GEOTECHNIQUES
Agence Carros
1ère avenue du 3ème rue - Allée du Mercantour
06510 CARROS CEDEX
04 90 01 39 02
i.colombat@geotechnique-sas.com

BET Structure MH
ERGON
168/170 rue Saint Denis
75002 Paris
09 79 09 79 37
constact@atelier-ergon.fr

AUTRES INTERVENANTS

Bureau de contrôle
ALPES CONTROLE
Zi La Millone II
67, rue d'Ollioules
83140
Six-Fours-Les-Plages
04 94 46 37 83
edelaunay@alpes-controles.fr

Coordonnateur SSI
DEKRA
417, Route de la Farlède
83130 La Garde
04 94 61 30 81
sebastien.tournassat@dekra.com

PHASE	PRO
DOCUMENT	FACADES
réf. informatique :	LIG_PRO_COUPE_FACADES ind0.dwg
format :	A0 V
échelle :	1/100
N° :	AR 300

Indice	Date	Auteur	Modifications du document
Ø	OCTOBRE 2025	B & 1/2	Première diffusion