

DEPARTEMENT DE L'ESSONNE

COMMUNE DE ORSAY



UNIVERSITE PARIS-SACLAY

Plans plans de façades



Bâtiment 407

Façade A

Situation en mai 2025

26/05/2025	0	Édition initiale

ÉCHELLE:  
1/50

RÉFÉRENCE:  
533950

PLAN de FACADE

Planimétrie:  
Local



Altimétrie:  
Local



45000 ORLEANS  
110bis, Rue du Necotin  
Tel. : 02.38.53.77.15  
www.axis-conseils.com  
siege@axis-conseils.com



**AXIS CONSEILS**  
GÉOMÈTRES-EXPERTS

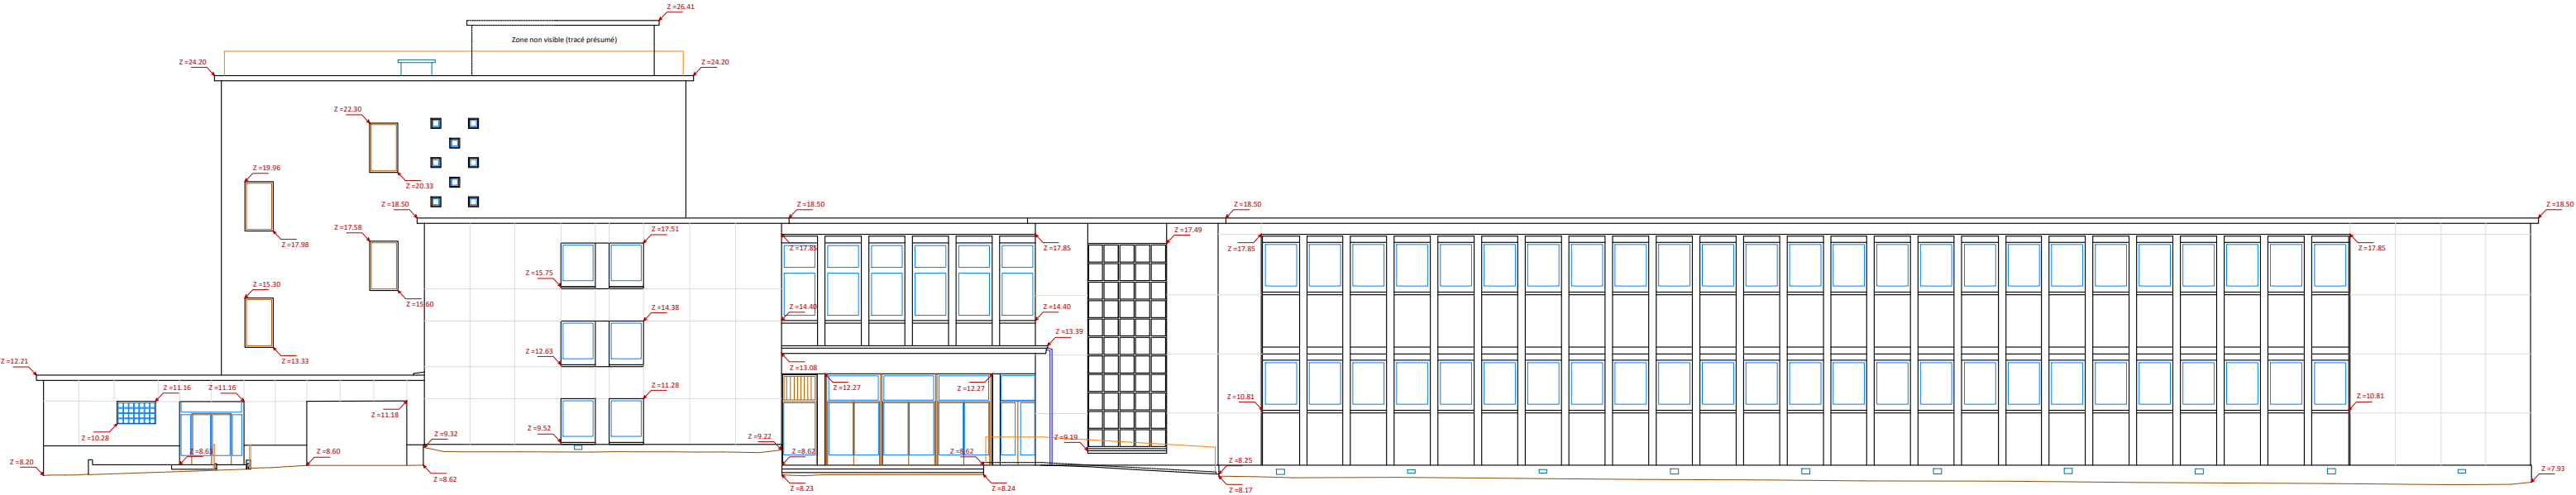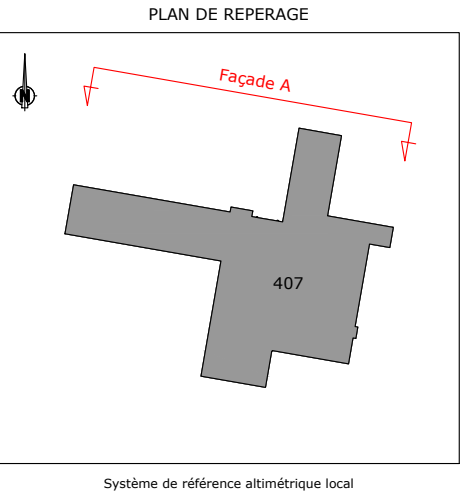

# COMMUNE DE ORSAY




## Bâtiment 407

## Situation en mai 2025

26/05/2025	0	Édition initiale



**45000 ORLEANS**  
110bis, Rue du Necotin  
Tel. : 02.38.53.77.15  
[www.axis-conseils.com](http://www.axis-conseils.com)  
[siege@axis-conseils.com](mailto:siege@axis-conseils.com)

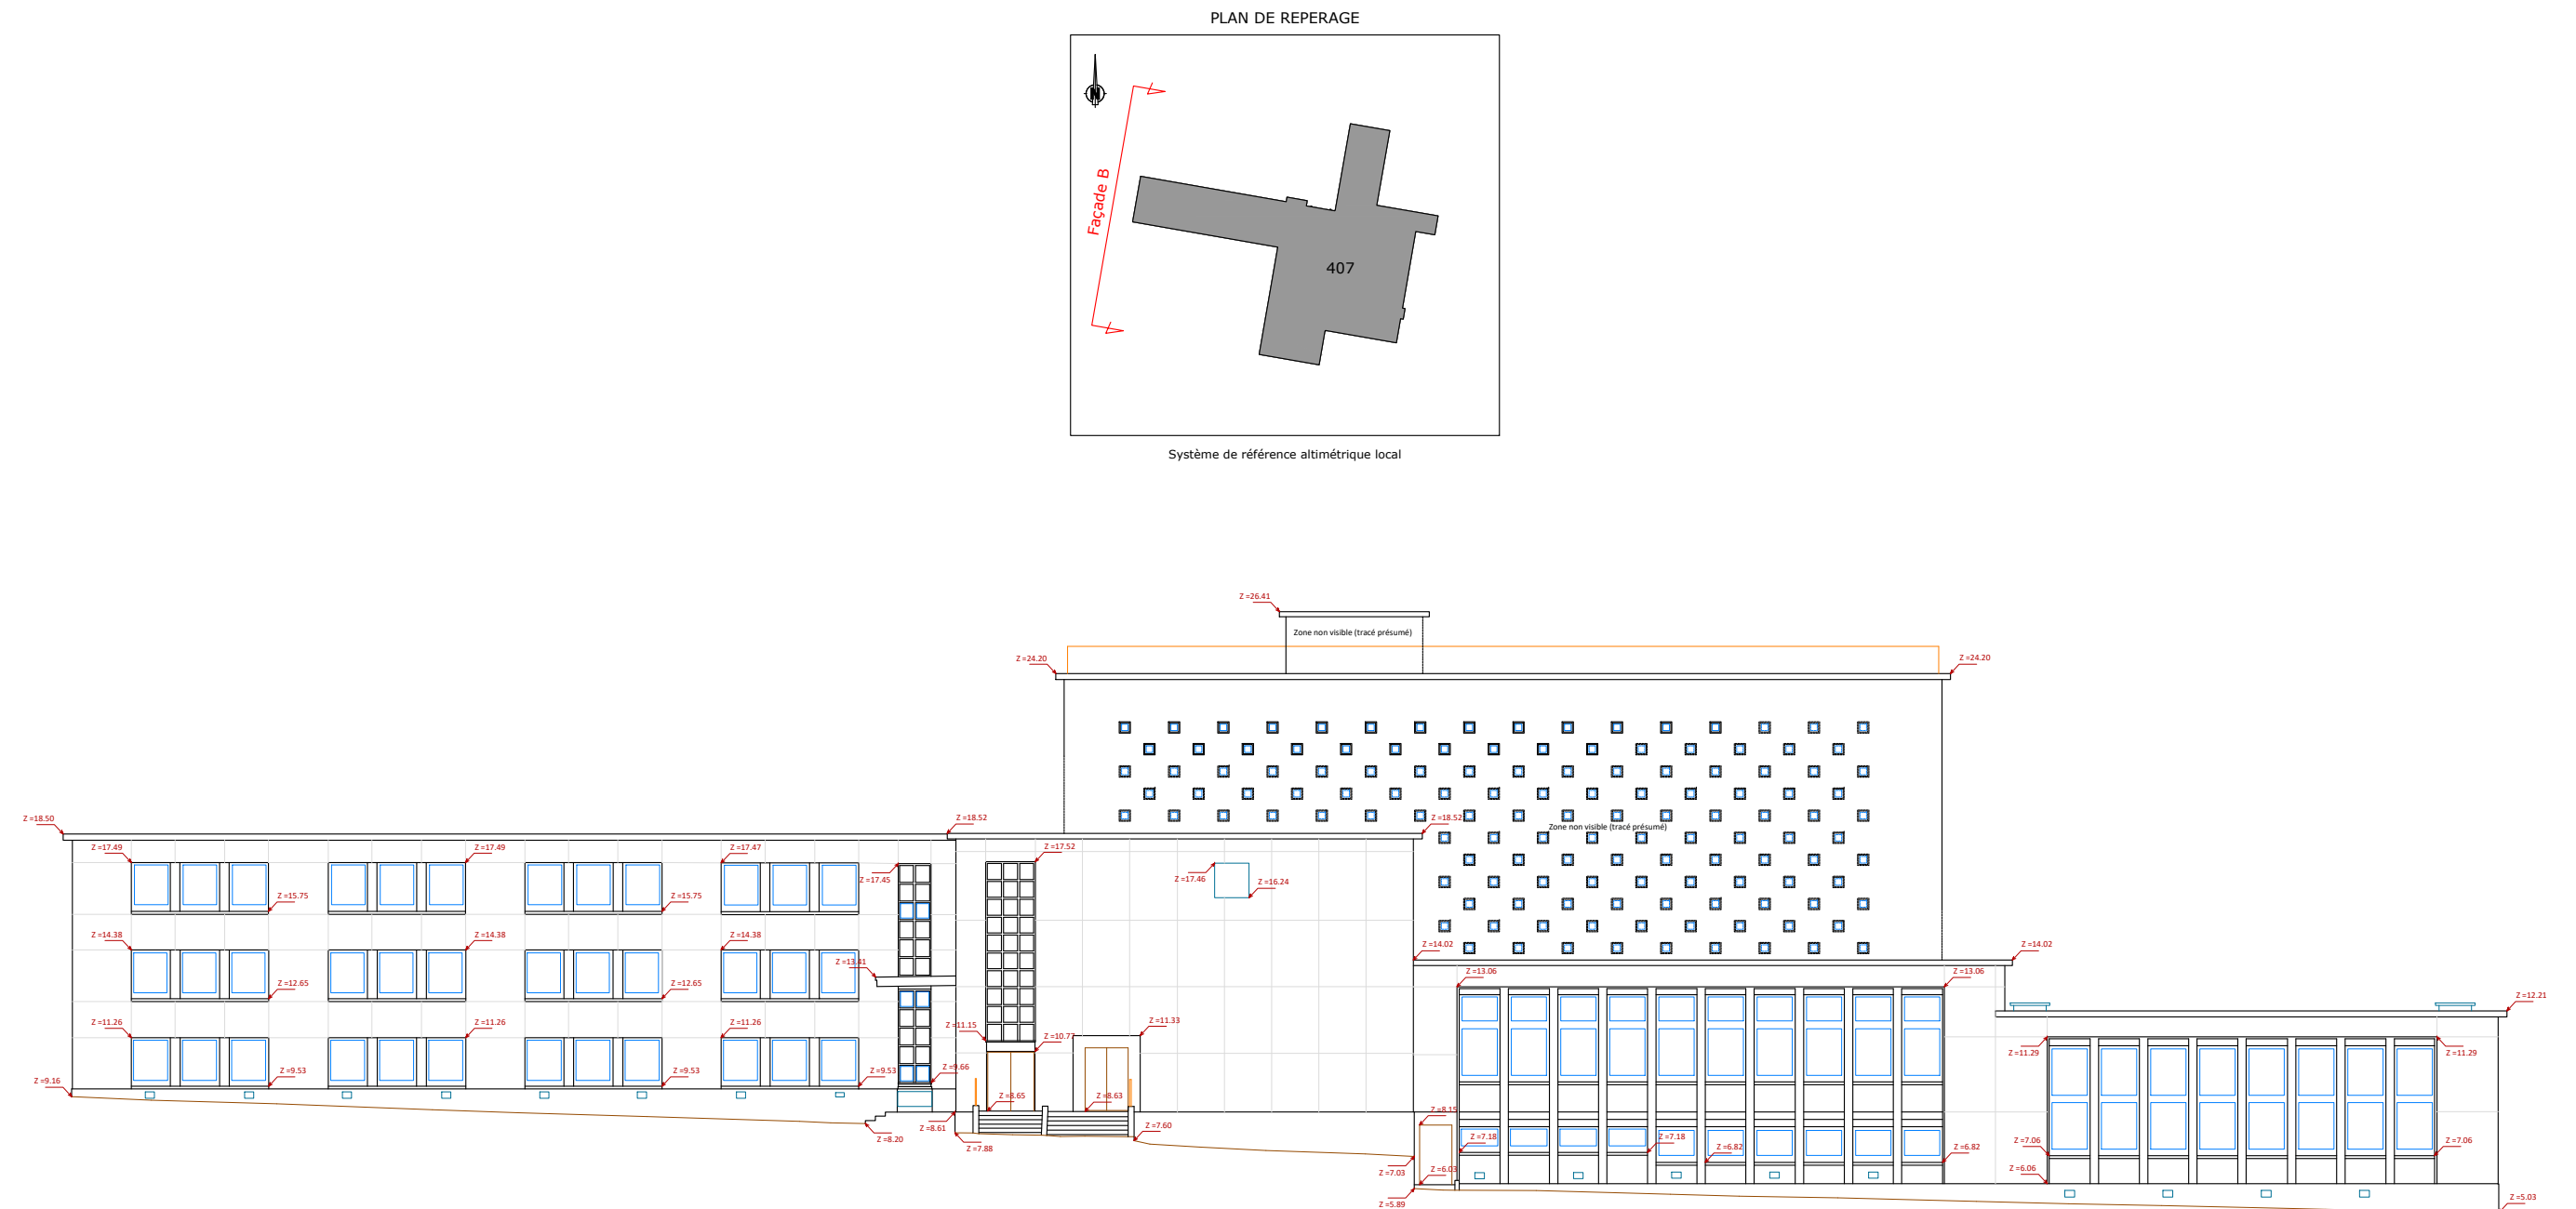

DEPARTEMENT DE L'ESSONNE

COMMUNE DE ORSAY



UNIVERSITE PARIS-SACLAY

Plans plans de façades



Bâtiment 407

Façade D

Situation en mai 2025

26/05/2025	0	Édition initiale

ÉCHELLE:  
1/50

RÉFÉRENCE:  
533950



PLAN de FACADE

Planimétrie:  
Local

Altimétrie:  
Local

45000 ORLEANS  
110bis, Rue du Necotin  
Tel. : 02.38.53.77.15  
www.axis-conseils.com  
siege@axis-conseils.com

**AXIS CONSEILS**  
GÉOMÈTRES-EXPERTS

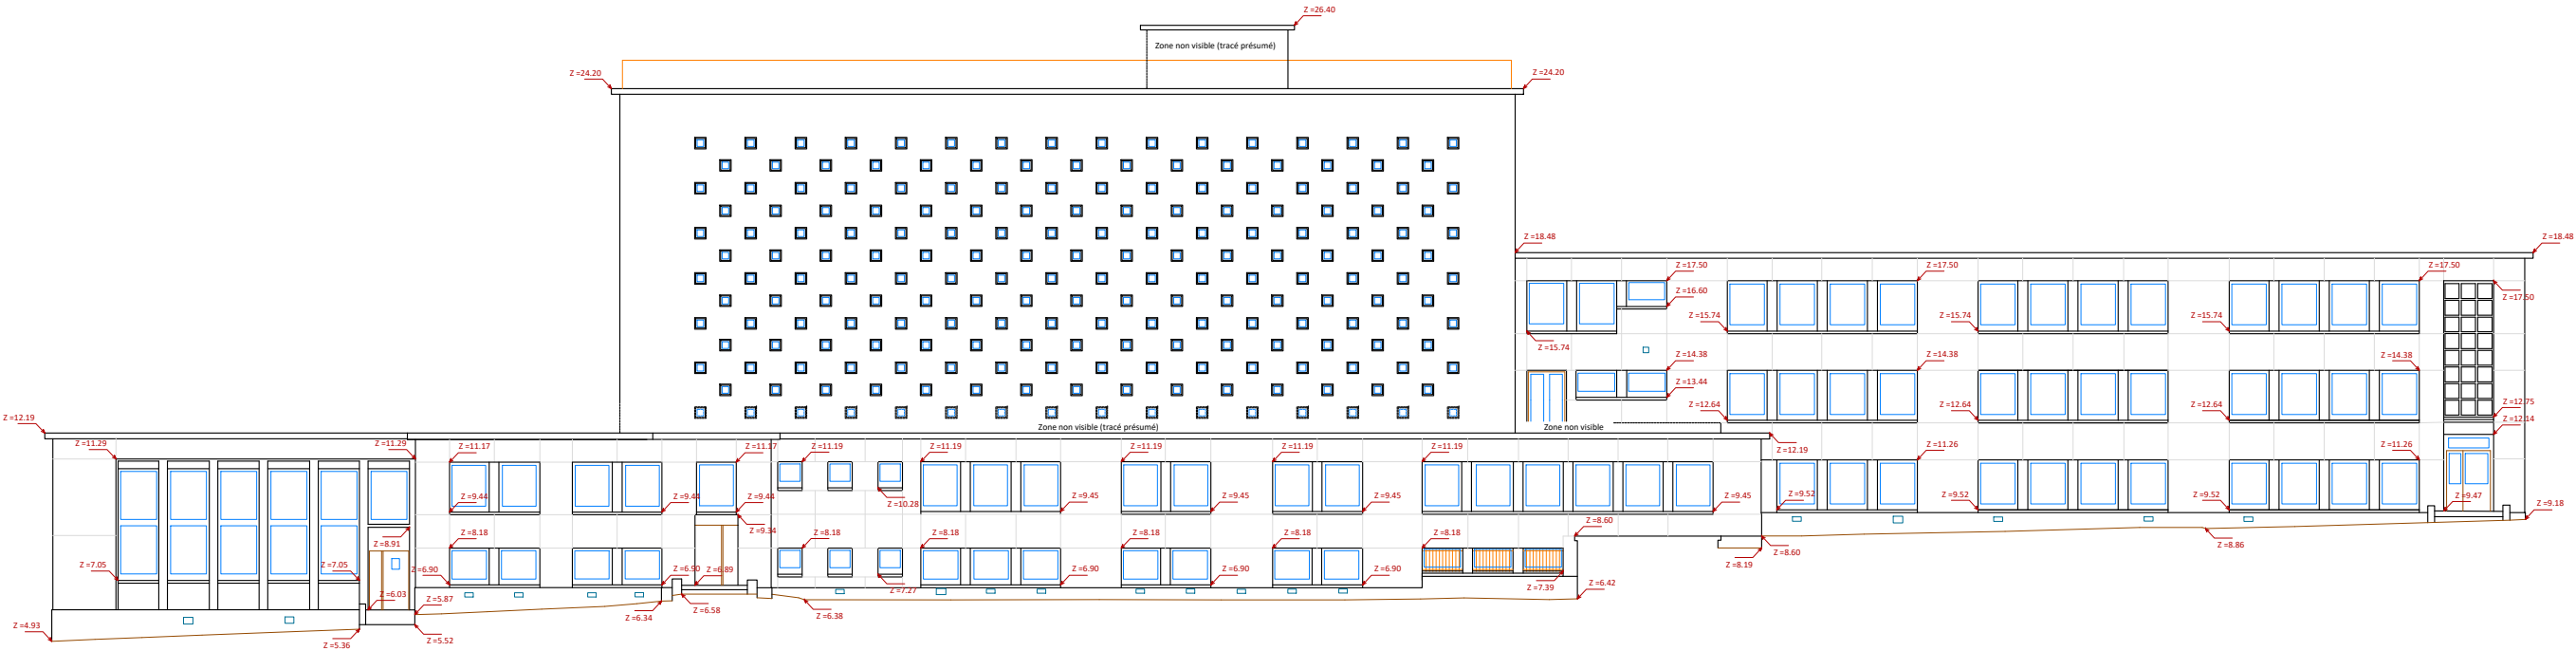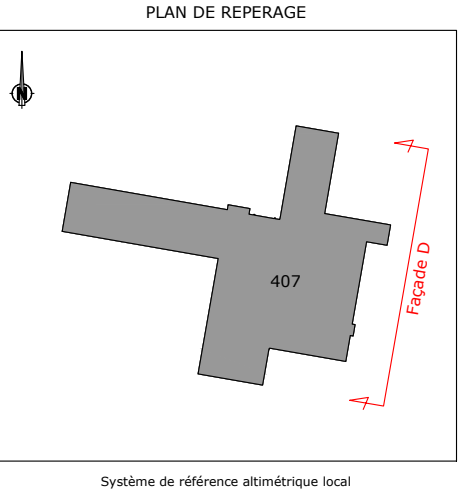

# COMMUNE DE ORSAY



## Bâtiment 407

## Situation en mai 2025

ÉCHELLE:  
1/5

**AXIS CONSEILS**  
GÉOMÈTRES-EXPERTS



## PLAN de FACADE

