

MAÎTRE D'OUVRAGE		
		

OPÉRATION
<p>Travaux de renforcement de la buse des Brossards par chemisage béton armé</p>


MAITRE D'ŒUVRE ETUDES


DOSSIER DE CONSULTATION DES ENTREPRISES

CAHIER DE PLANS (PL)

Indices	Date	Objet de l'indice	Document		
			Etabli	Vérifié	Approuvé
A	22/01/2026	Création du document	V.BOULINGUEZ	T. BALLE	F. CARNEIRO

Référence du document					
N° d'affaire	Phase	Nature doc	Emetteur	Numéro	Indice
CC6662	DCE	PL	IGP	1-4	A

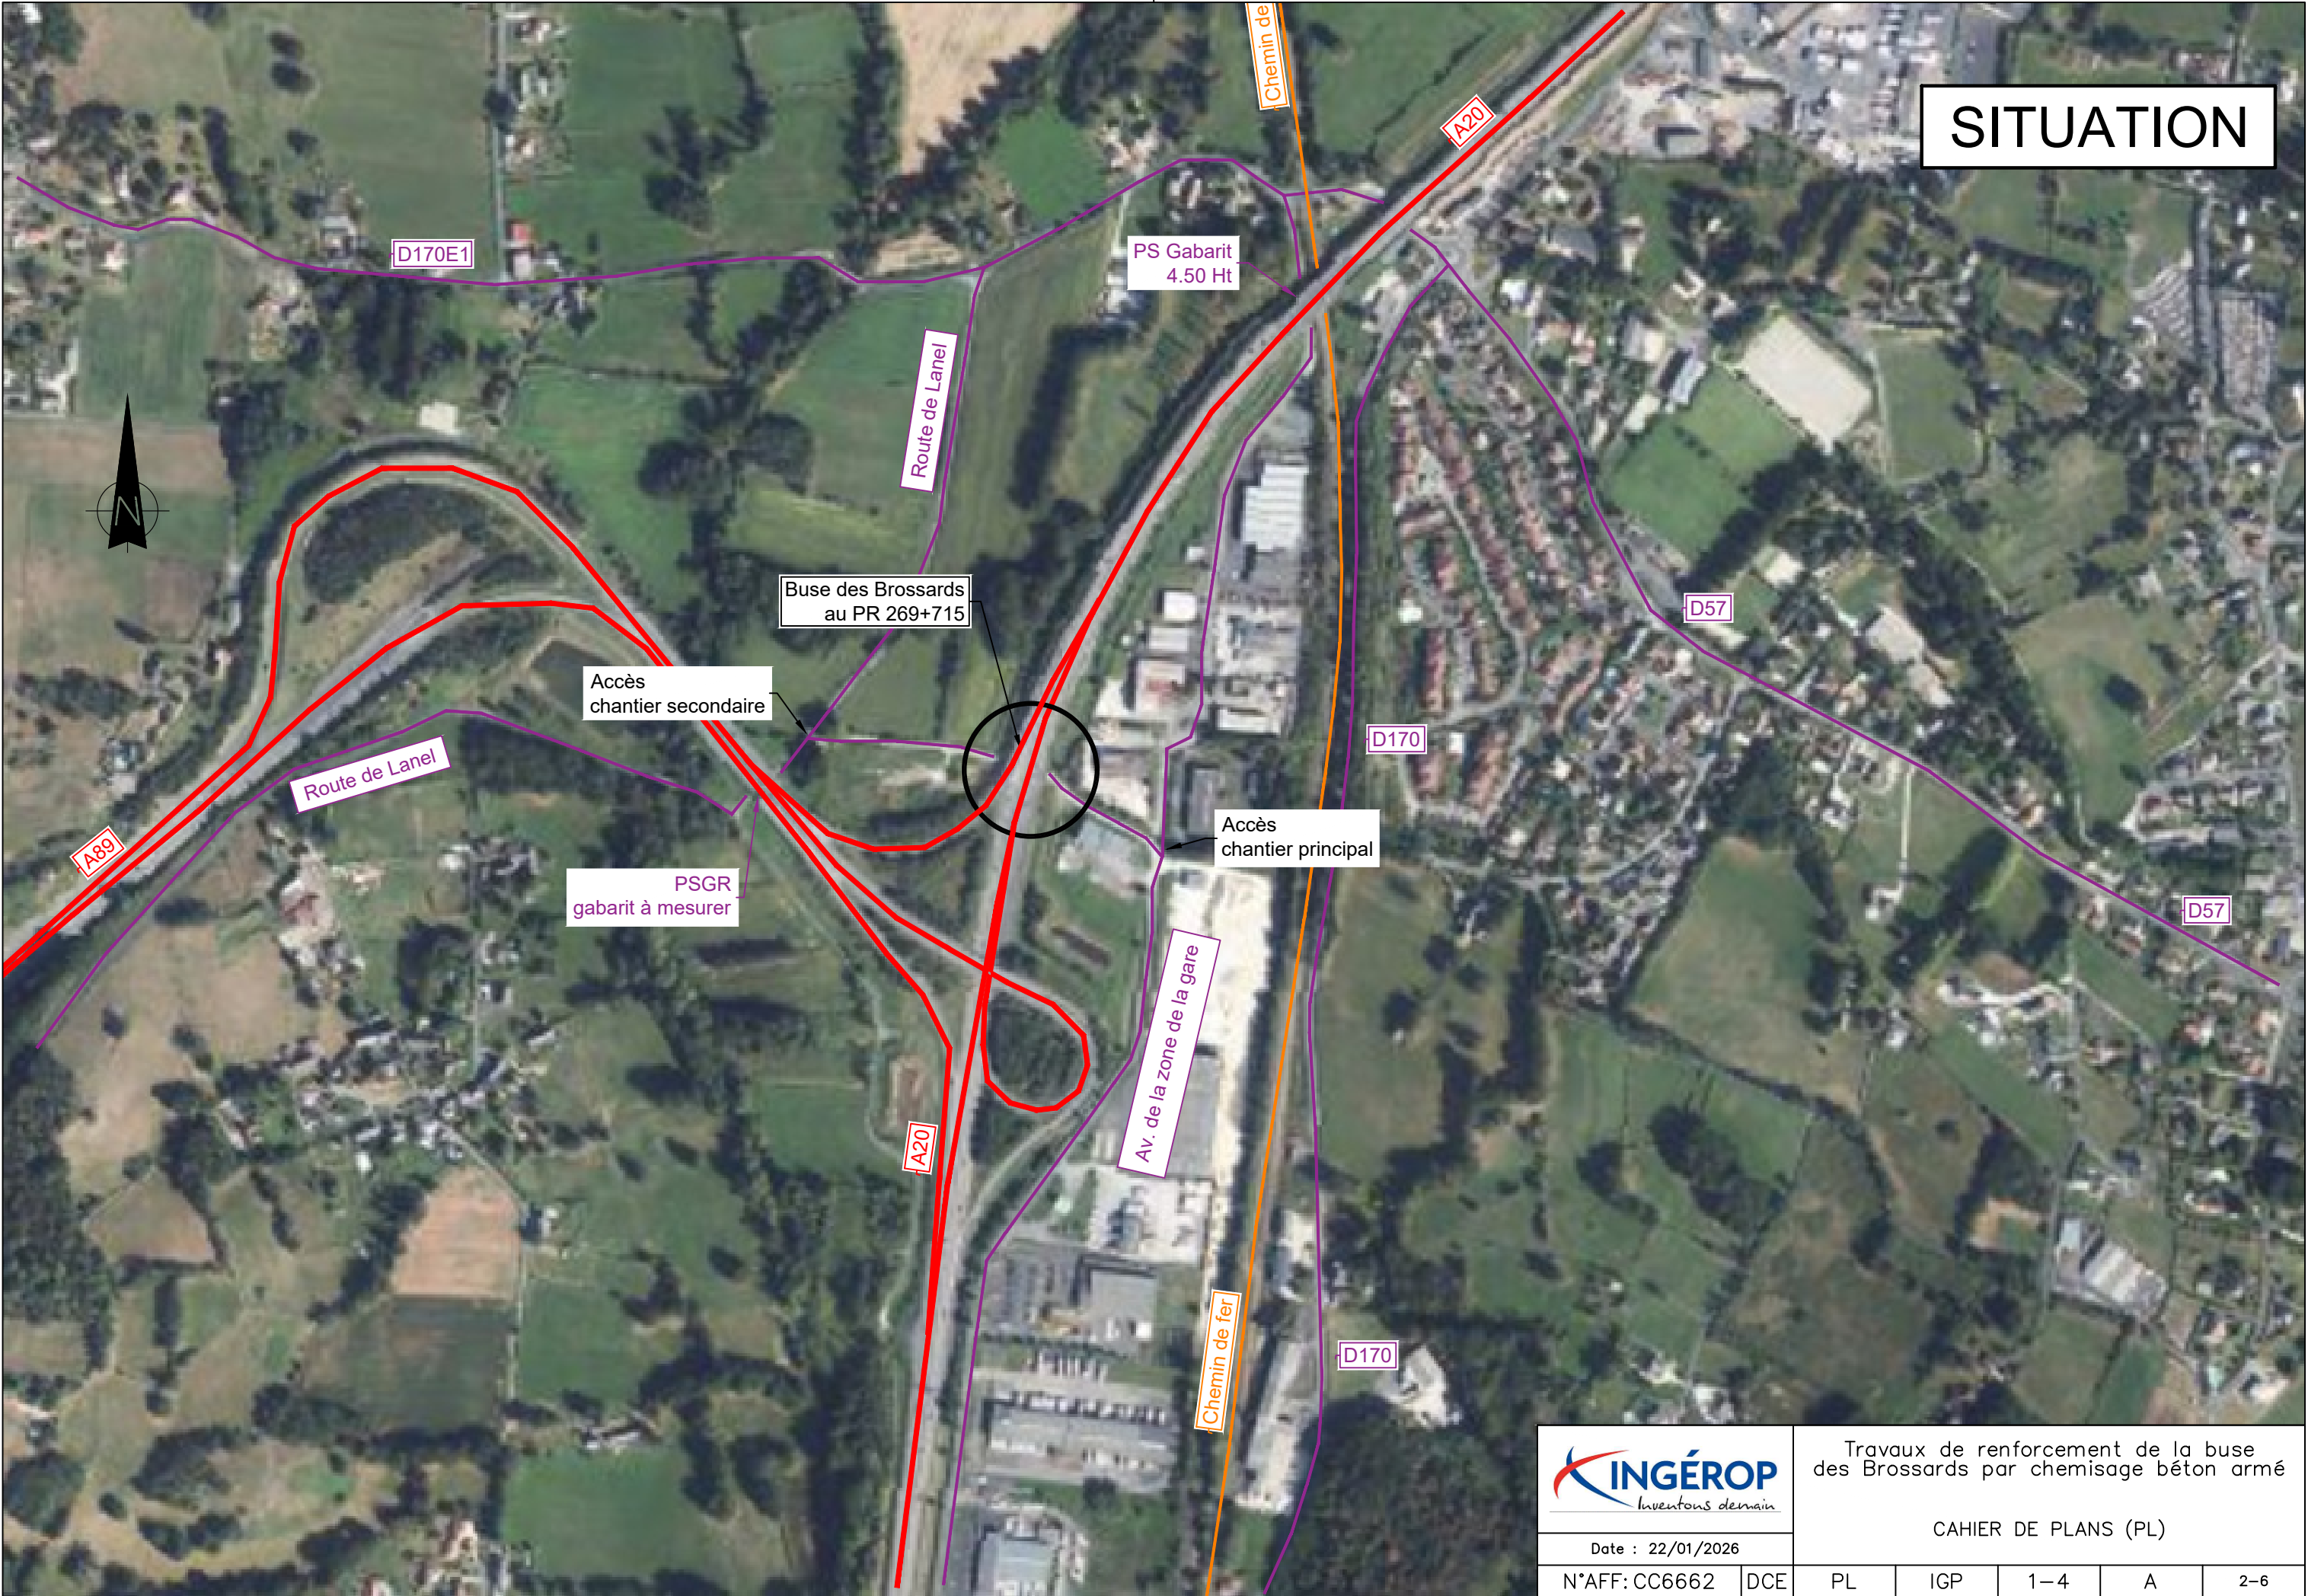

Travaux de renforcement de la buse
des Brossards par chemisage béton armé

CAHIER DE PLANS (PL)

Date : 22/01/2026

N°AFF: CC6662

DCE

PL

IGP

1-4

A

2-6

INSTALLATION

Buse des
Brossards

Chemin du Boviduc

DPAC

Clôture
autoroute

Zone d'installation de chantier
Zone de stockage $\approx 850 \text{ m}^2$

DPAC

Clôture autoroute

Bassin

Avenue de la zone de la gare



Date : 22/01/2026

N°AFF: CC6662

DCE

PL

	10
--	----

P	
---	--






1-4


A

--	--

Travaux de renforcement de la buse
des Brossards par chemisage béton armé

CAHIER DE PLANS (PL)

Réseaux existants			
	Réseau	Propriétaire	Classe de précision
	Télécom	ASF	Classe C
	BT enterré	ASF	Classe A
	HT enterré	ENEDIS	Classe B
	AEP	Suez	Classe A
	EP	ASF	Classe n/a

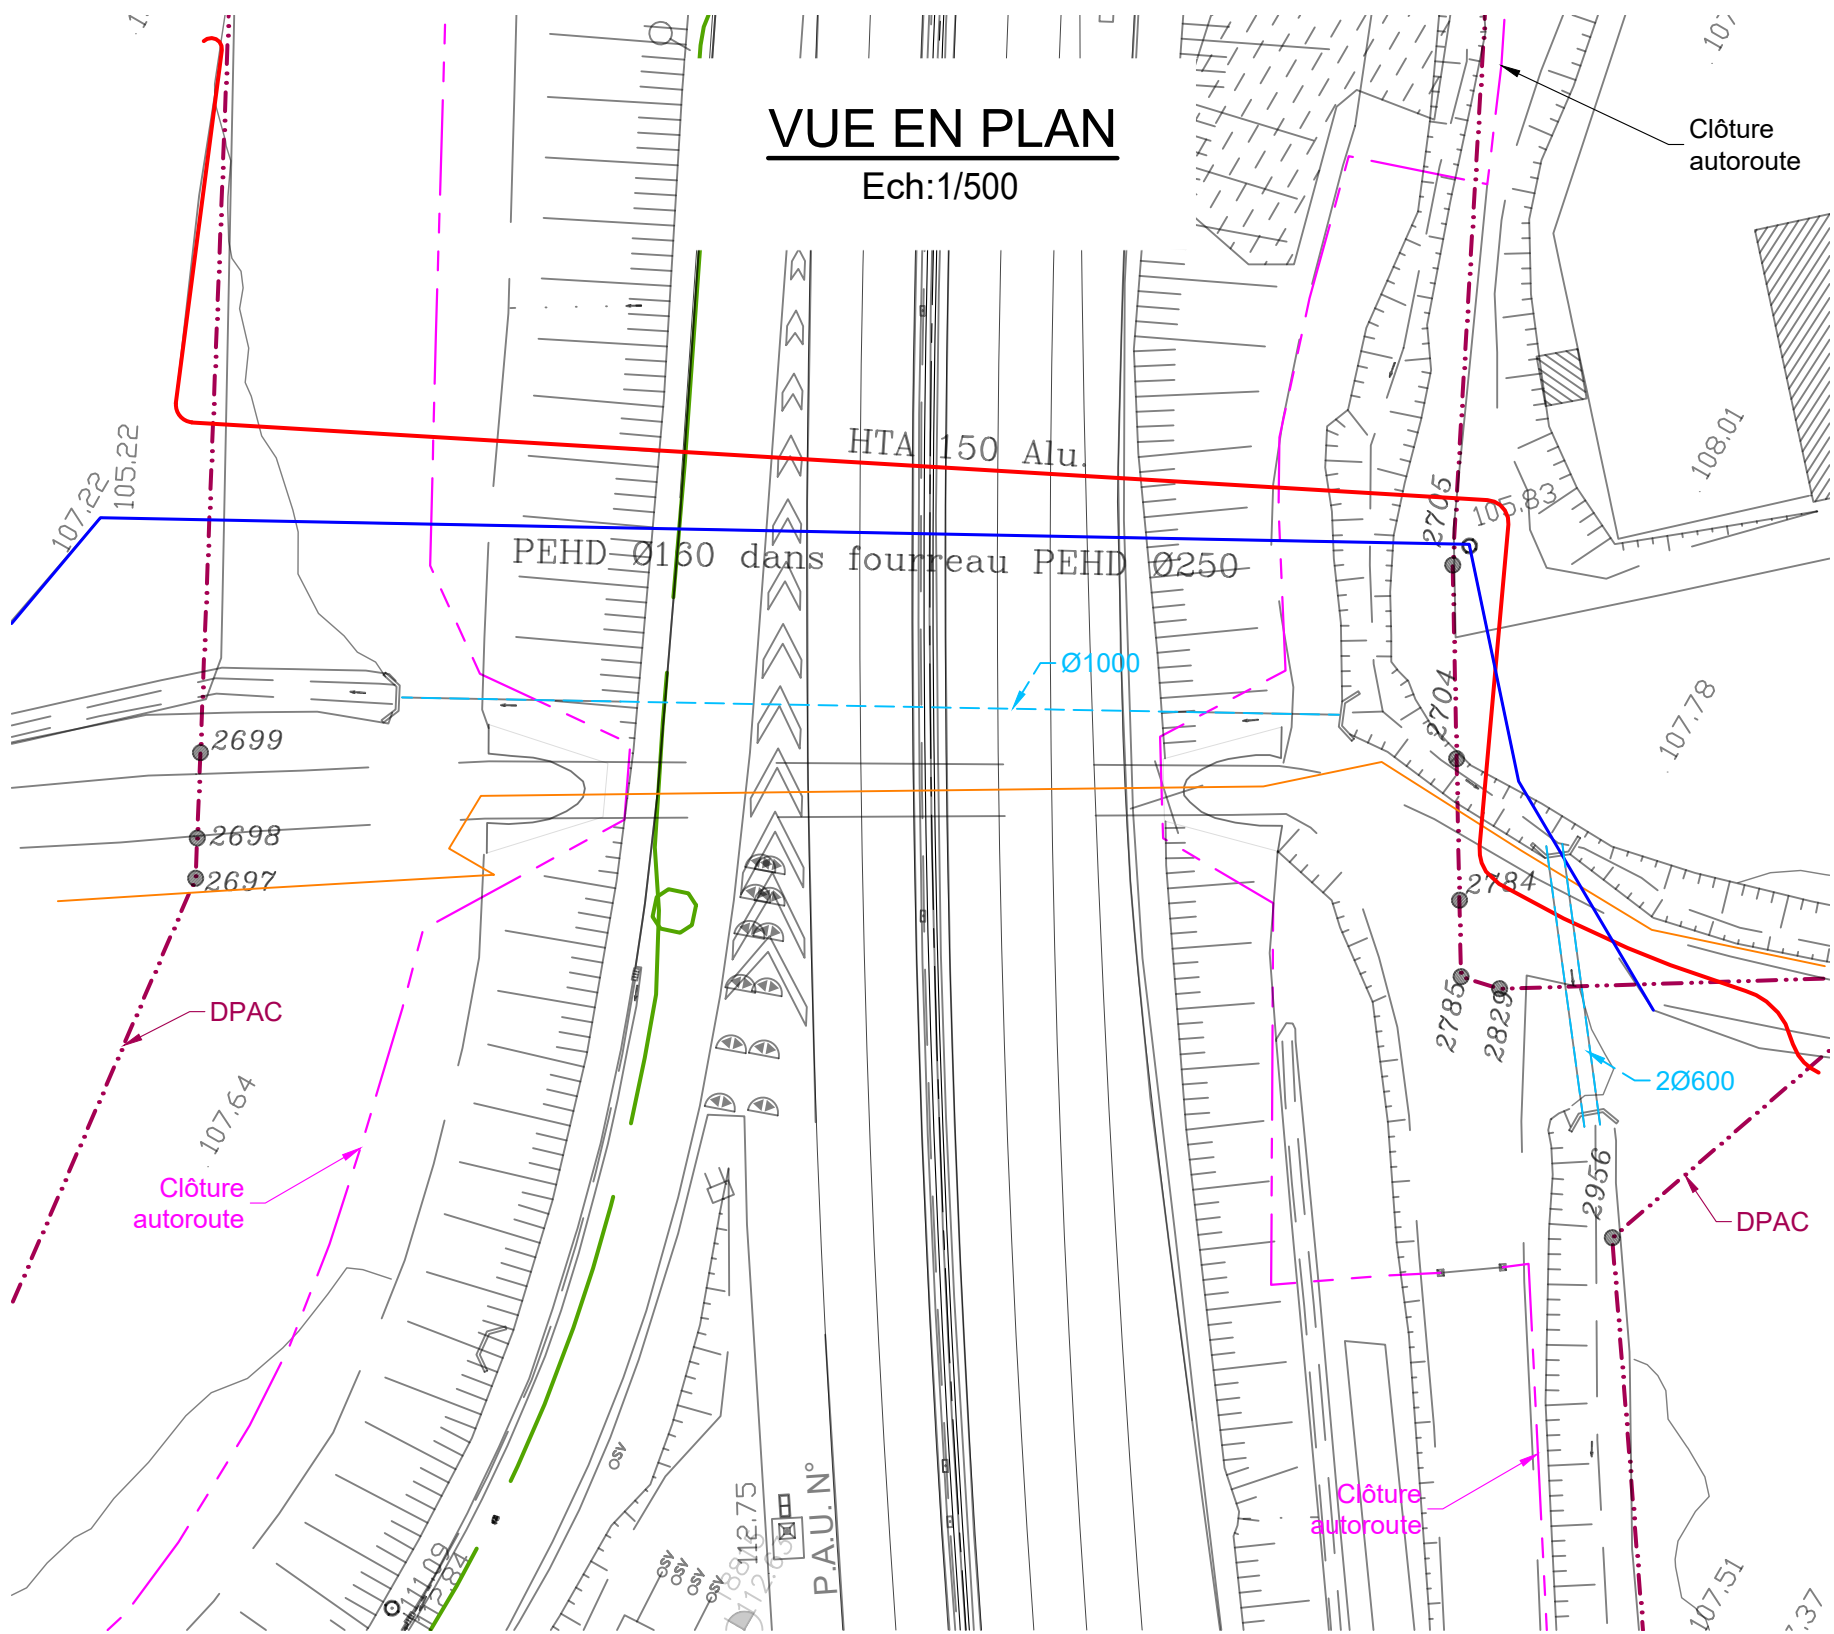

Date : 22/01/2026

N°AFF: CC6662

DCE

Travaux de renforcement de la buse
des Brossards par chemisage béton armé

CAHIER DE PLANS (PL)

PL

IGP


1-4

A

4-6

VUE EN PLAN


Ech:1/200

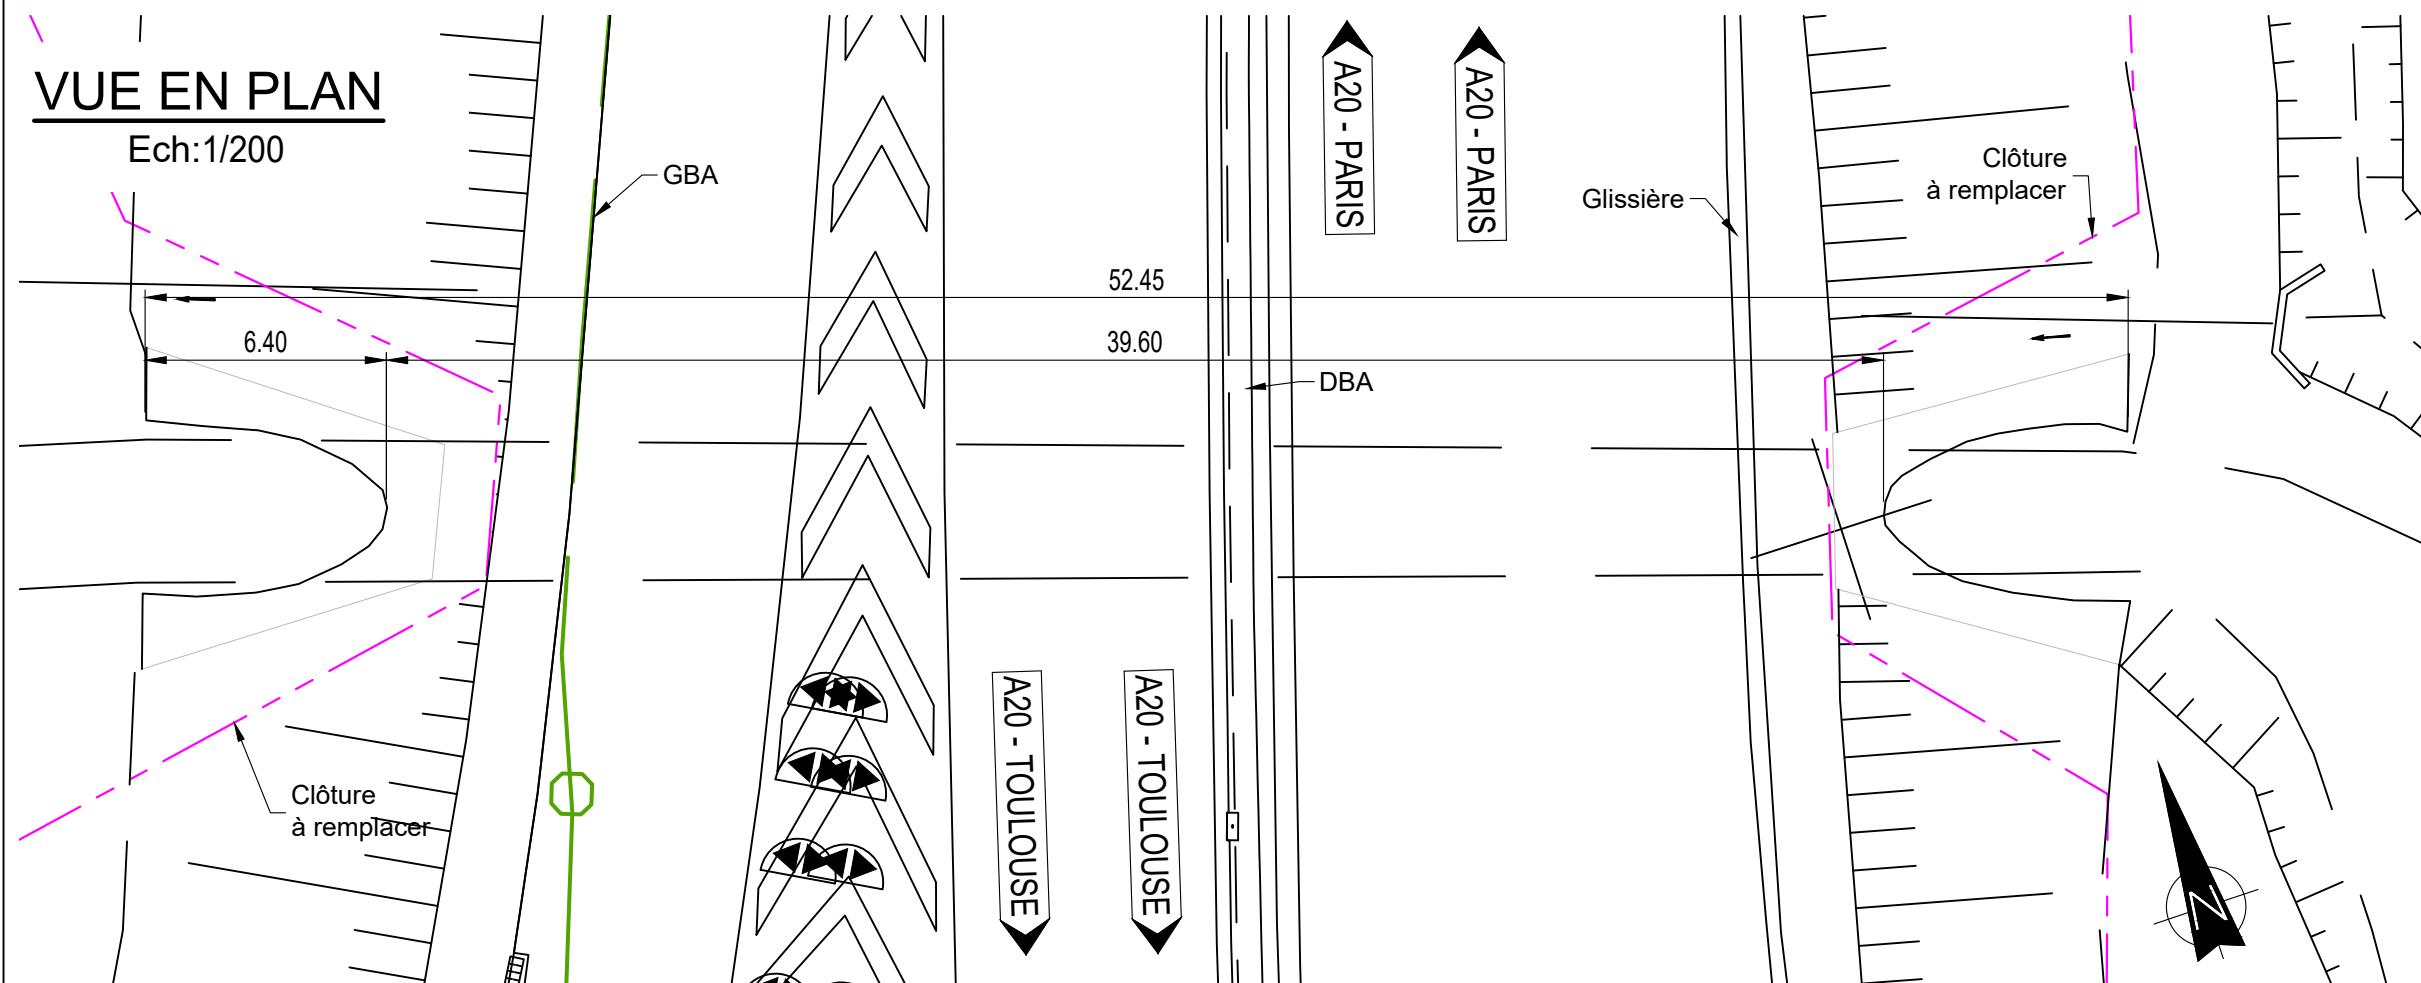

EXISTANT

COUPE LONGITUDINALE


Ech:1/200

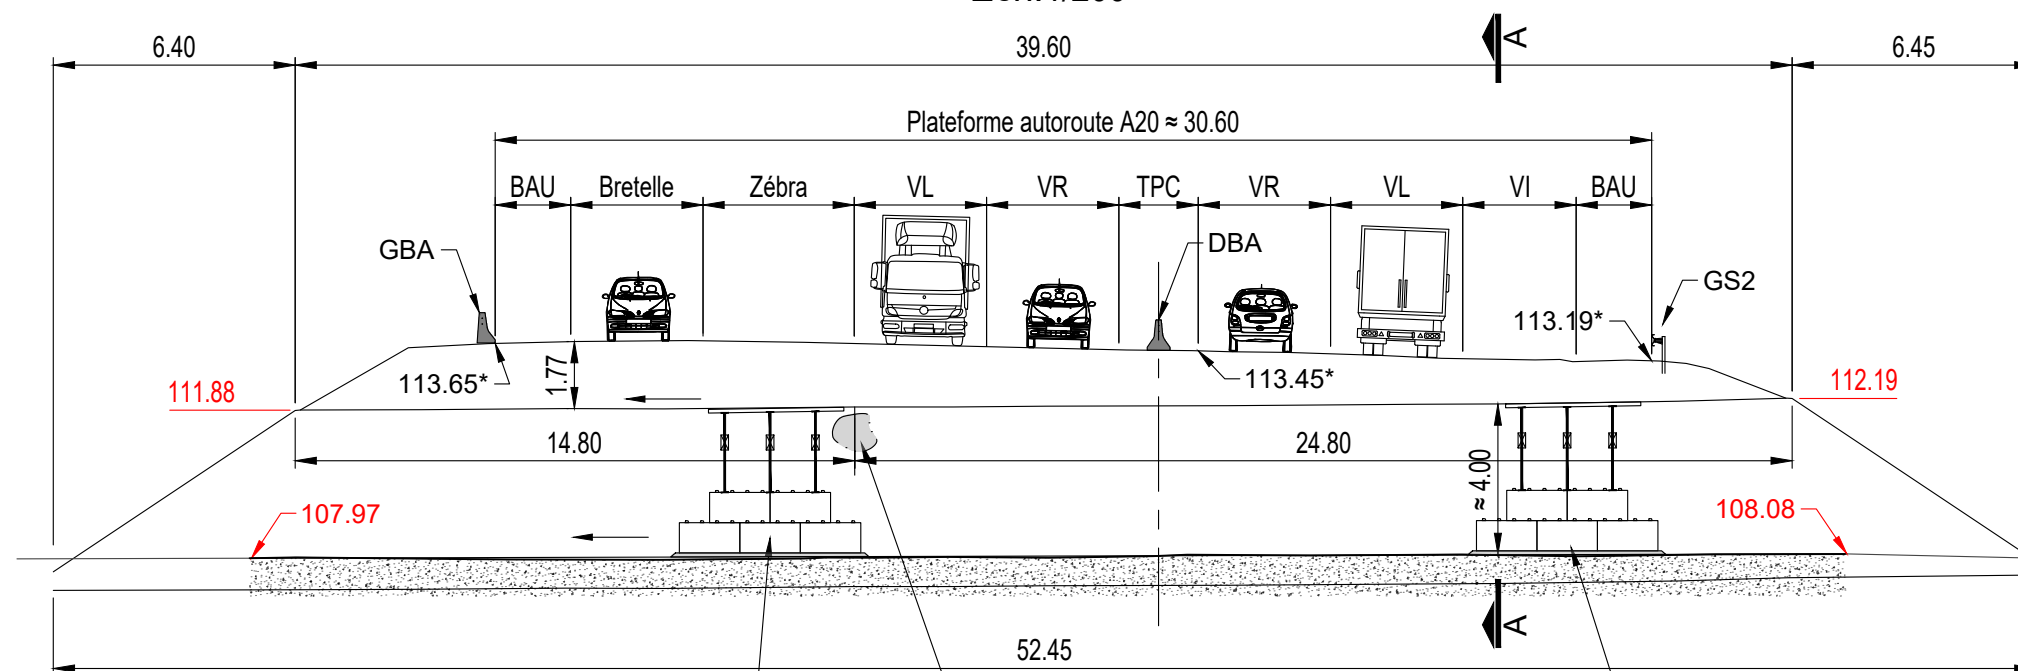

COUPE A-A

Ech:1/75

Buse type ARMCO 152x51
trace issue du relevé topo
au PT 17

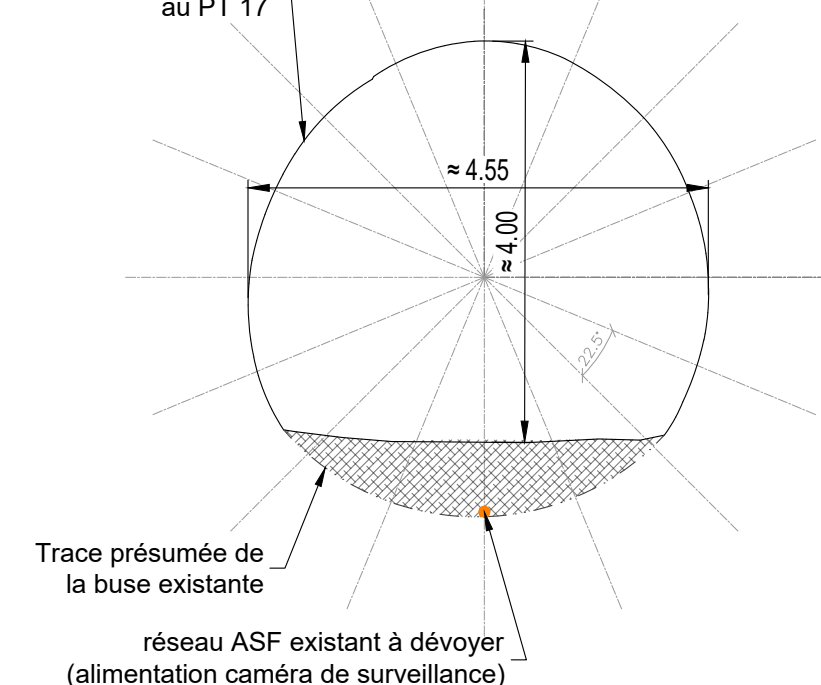

110.99 : cote ou niveau issu du relvé topo

110.99* cote ou niveau à confirmer

Système
d'étalement
provisoire

Zone effondrée implantation voir
PT 8 bis du relevé topo.
Cavité à reboucher par injection de coulis de ciment

Système
d'étalement
provisoire

INGÉROP
Inventons demain

Date : 22/01/2026

N°AFF: CC6662

DCE

Travaux de renforcement de la buse
des Brossards par chemisage béton armé

CAHIER DE PLANS (PL)

PL

IGP

1-4

A

5-6

