
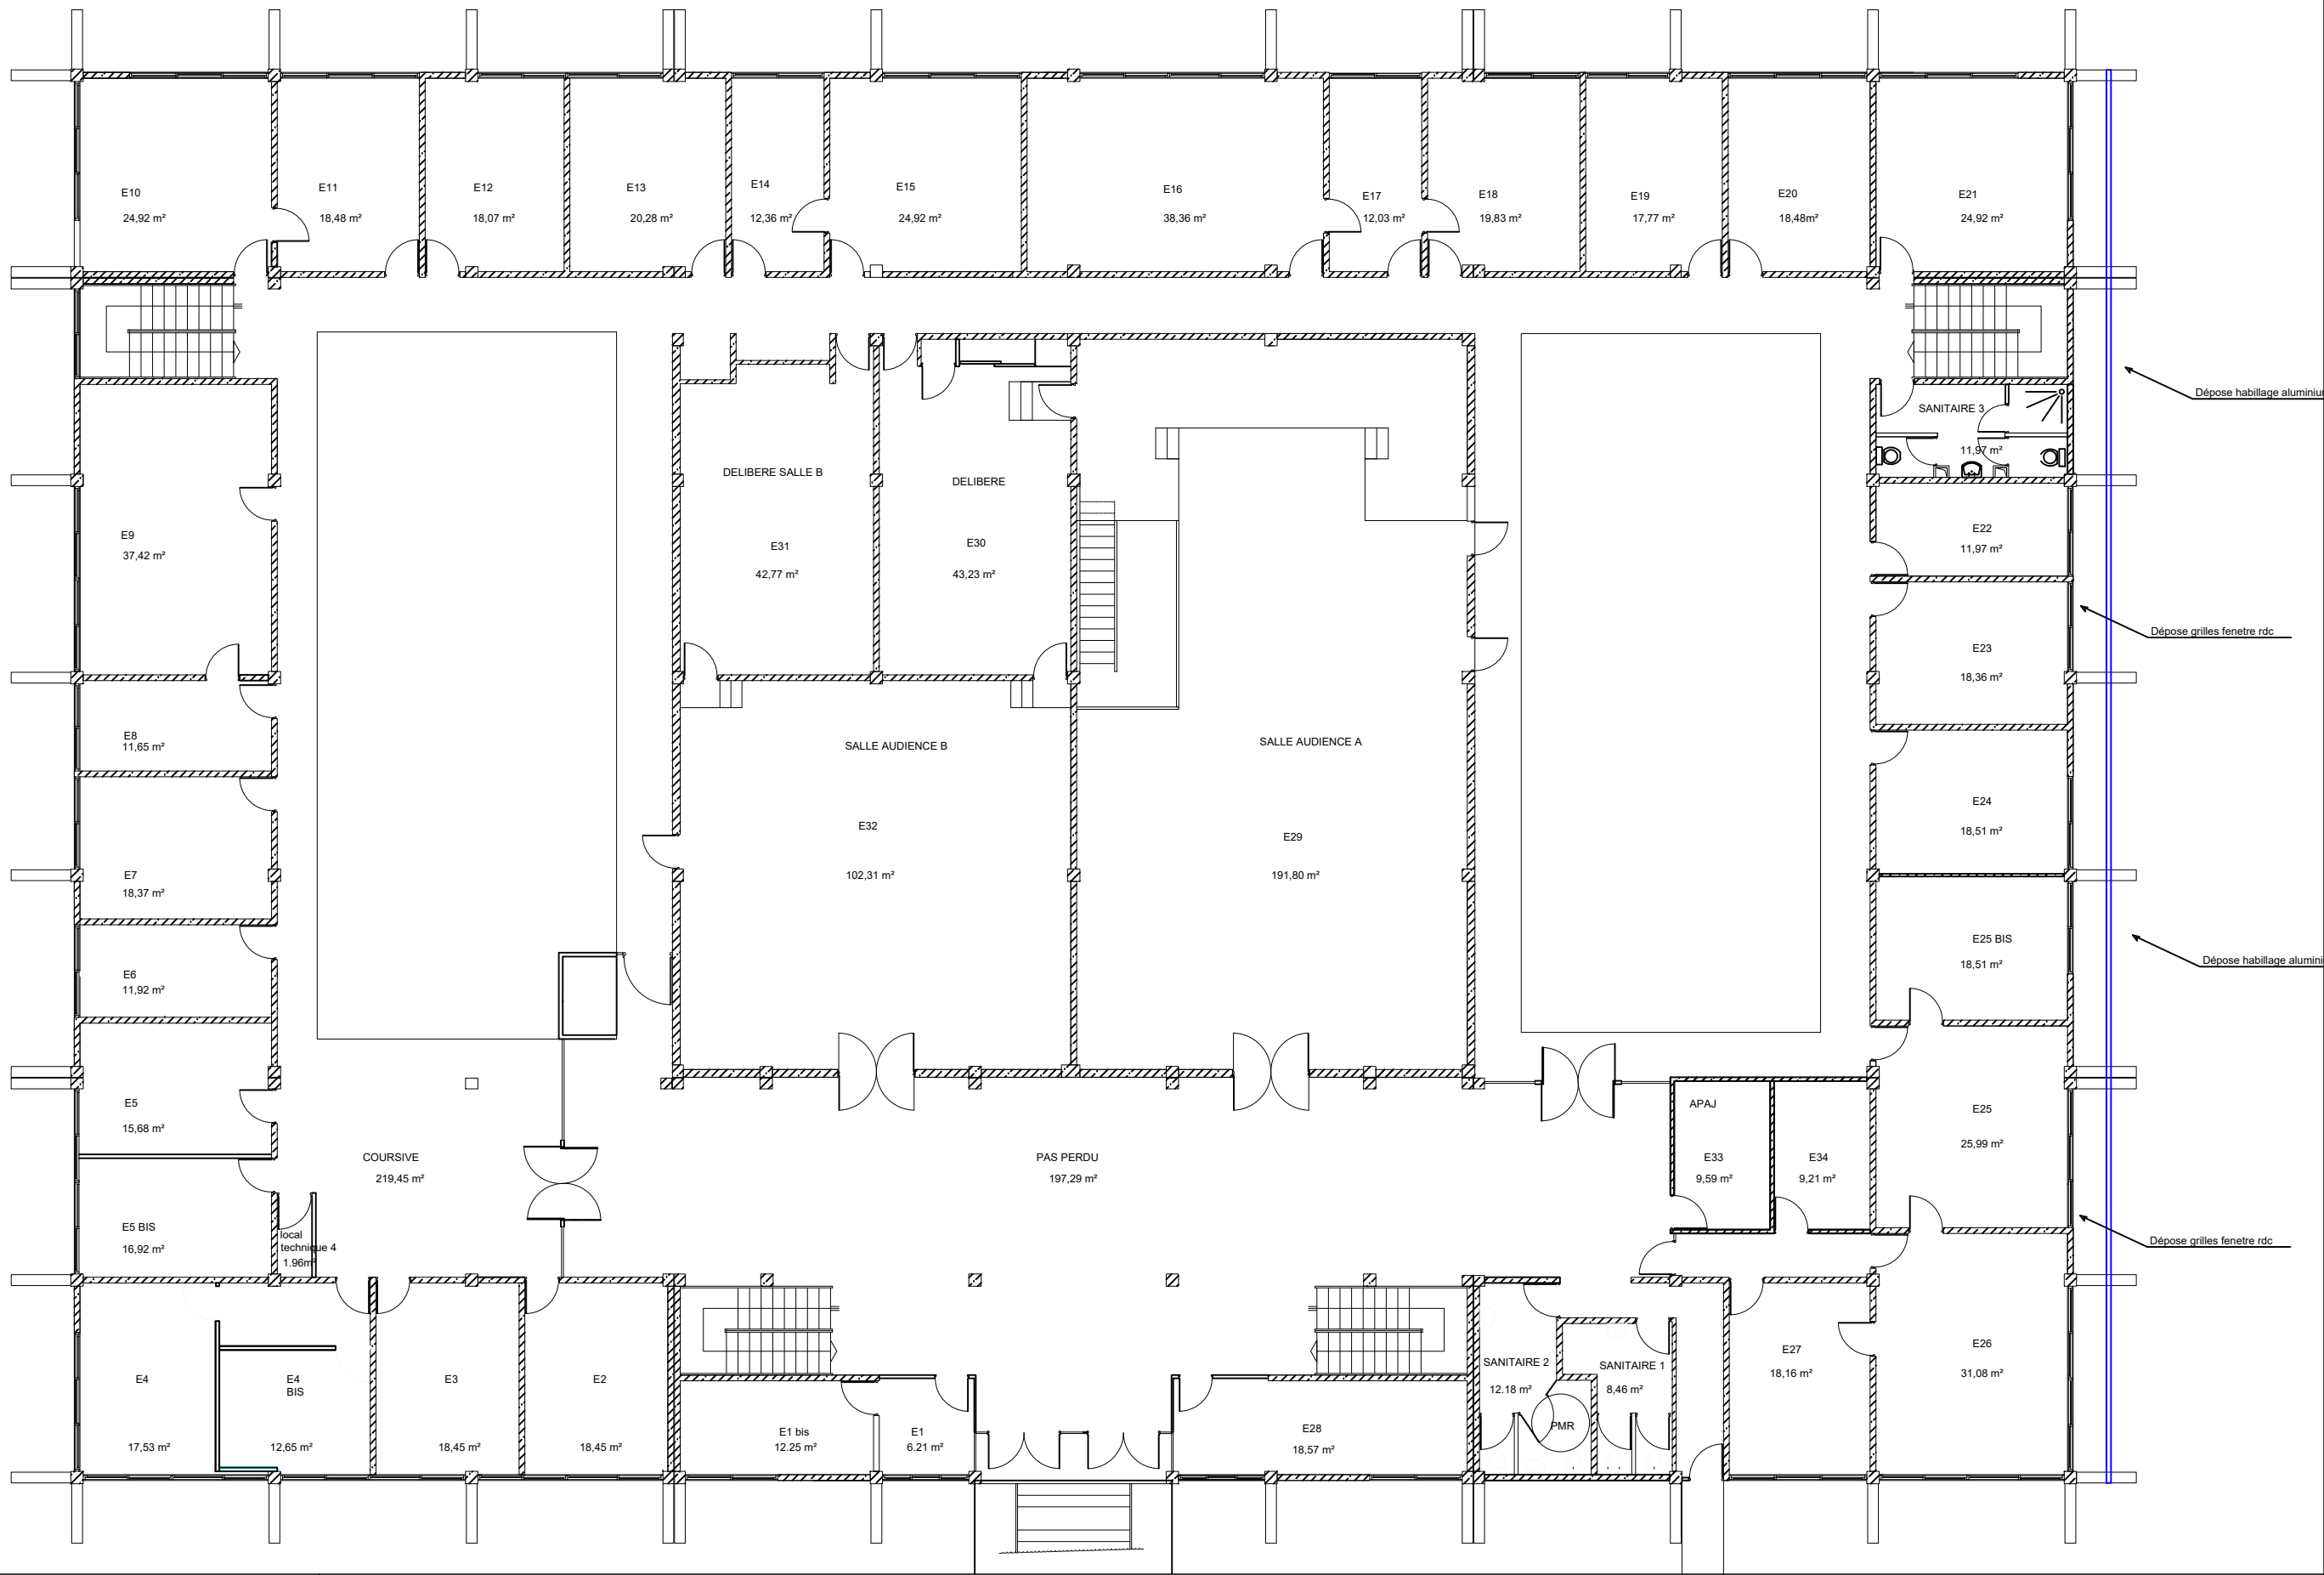


ZONE TRAVAUX

Ce document appartient a la cour d'appel de Papeete, toute divulgation, reproduction ou utilisation de tout ou partie de ce document ne peut être faite sans l'autorisation écrite de la cour d'appel de Papeete


COUR D'APPEL DE PAPEETE FOND DE PLAN ETAGE DESAMIANTAGE FACADE 2026 ZONE TRAVAUX	Date 20-01-2026	Phase DCE	Indice A	Dessiné par P PS	Maître d'ouvrage Cour d'Appel	Bureau de contrôle S/O	Modifications		COUR D'APPEL DE PAPEETE SERVICE ADMINISTRATIF REGIONAL SERVICE IMMOBILIER PAPEETE, Tahiti Tel 40 50 76 28	
	N° Affaire 2026 06	N° de plan 001	Echelle 1/200	Format A3	Maître d'oeuvre SAR	Bureau d'étude SAR	Date 20-01-2026	Désignation Création du document		




Ce document appartient a la cour d'appel de Papeete, toute divulgation, reproduction ou utilisation de tout ou partie de ce document ne peut être faite sans l'autorisation écrite de la cour d'appel de Papeete

COUR D'APPEL DE PAPEETE	Date 20-01-2026	Phase DCE	Indice A	Dessiné par P PS	Maître d'ouvrage Cour d'Appel	Bureau de contrôle S/O	Modifications		COUR D'APPEL DE PAPEETE
	N° Affaire 2026 06	N° de plan 002	Echelle S/O	Format A3	Maître d'oeuvre SAR	Bureau d'étude SAR	Date 20-01-2026	Désignation Création du document	
FOND DE PLAN ETAGE DESAMIANTAGE FACADE 2026 TRAVAUX DEPOSE									SERVICE ADMINISTRATIF REGIONAL SERVICE IMMOBILIER PAPEETE, Tahiti Tel 40 50 76 28



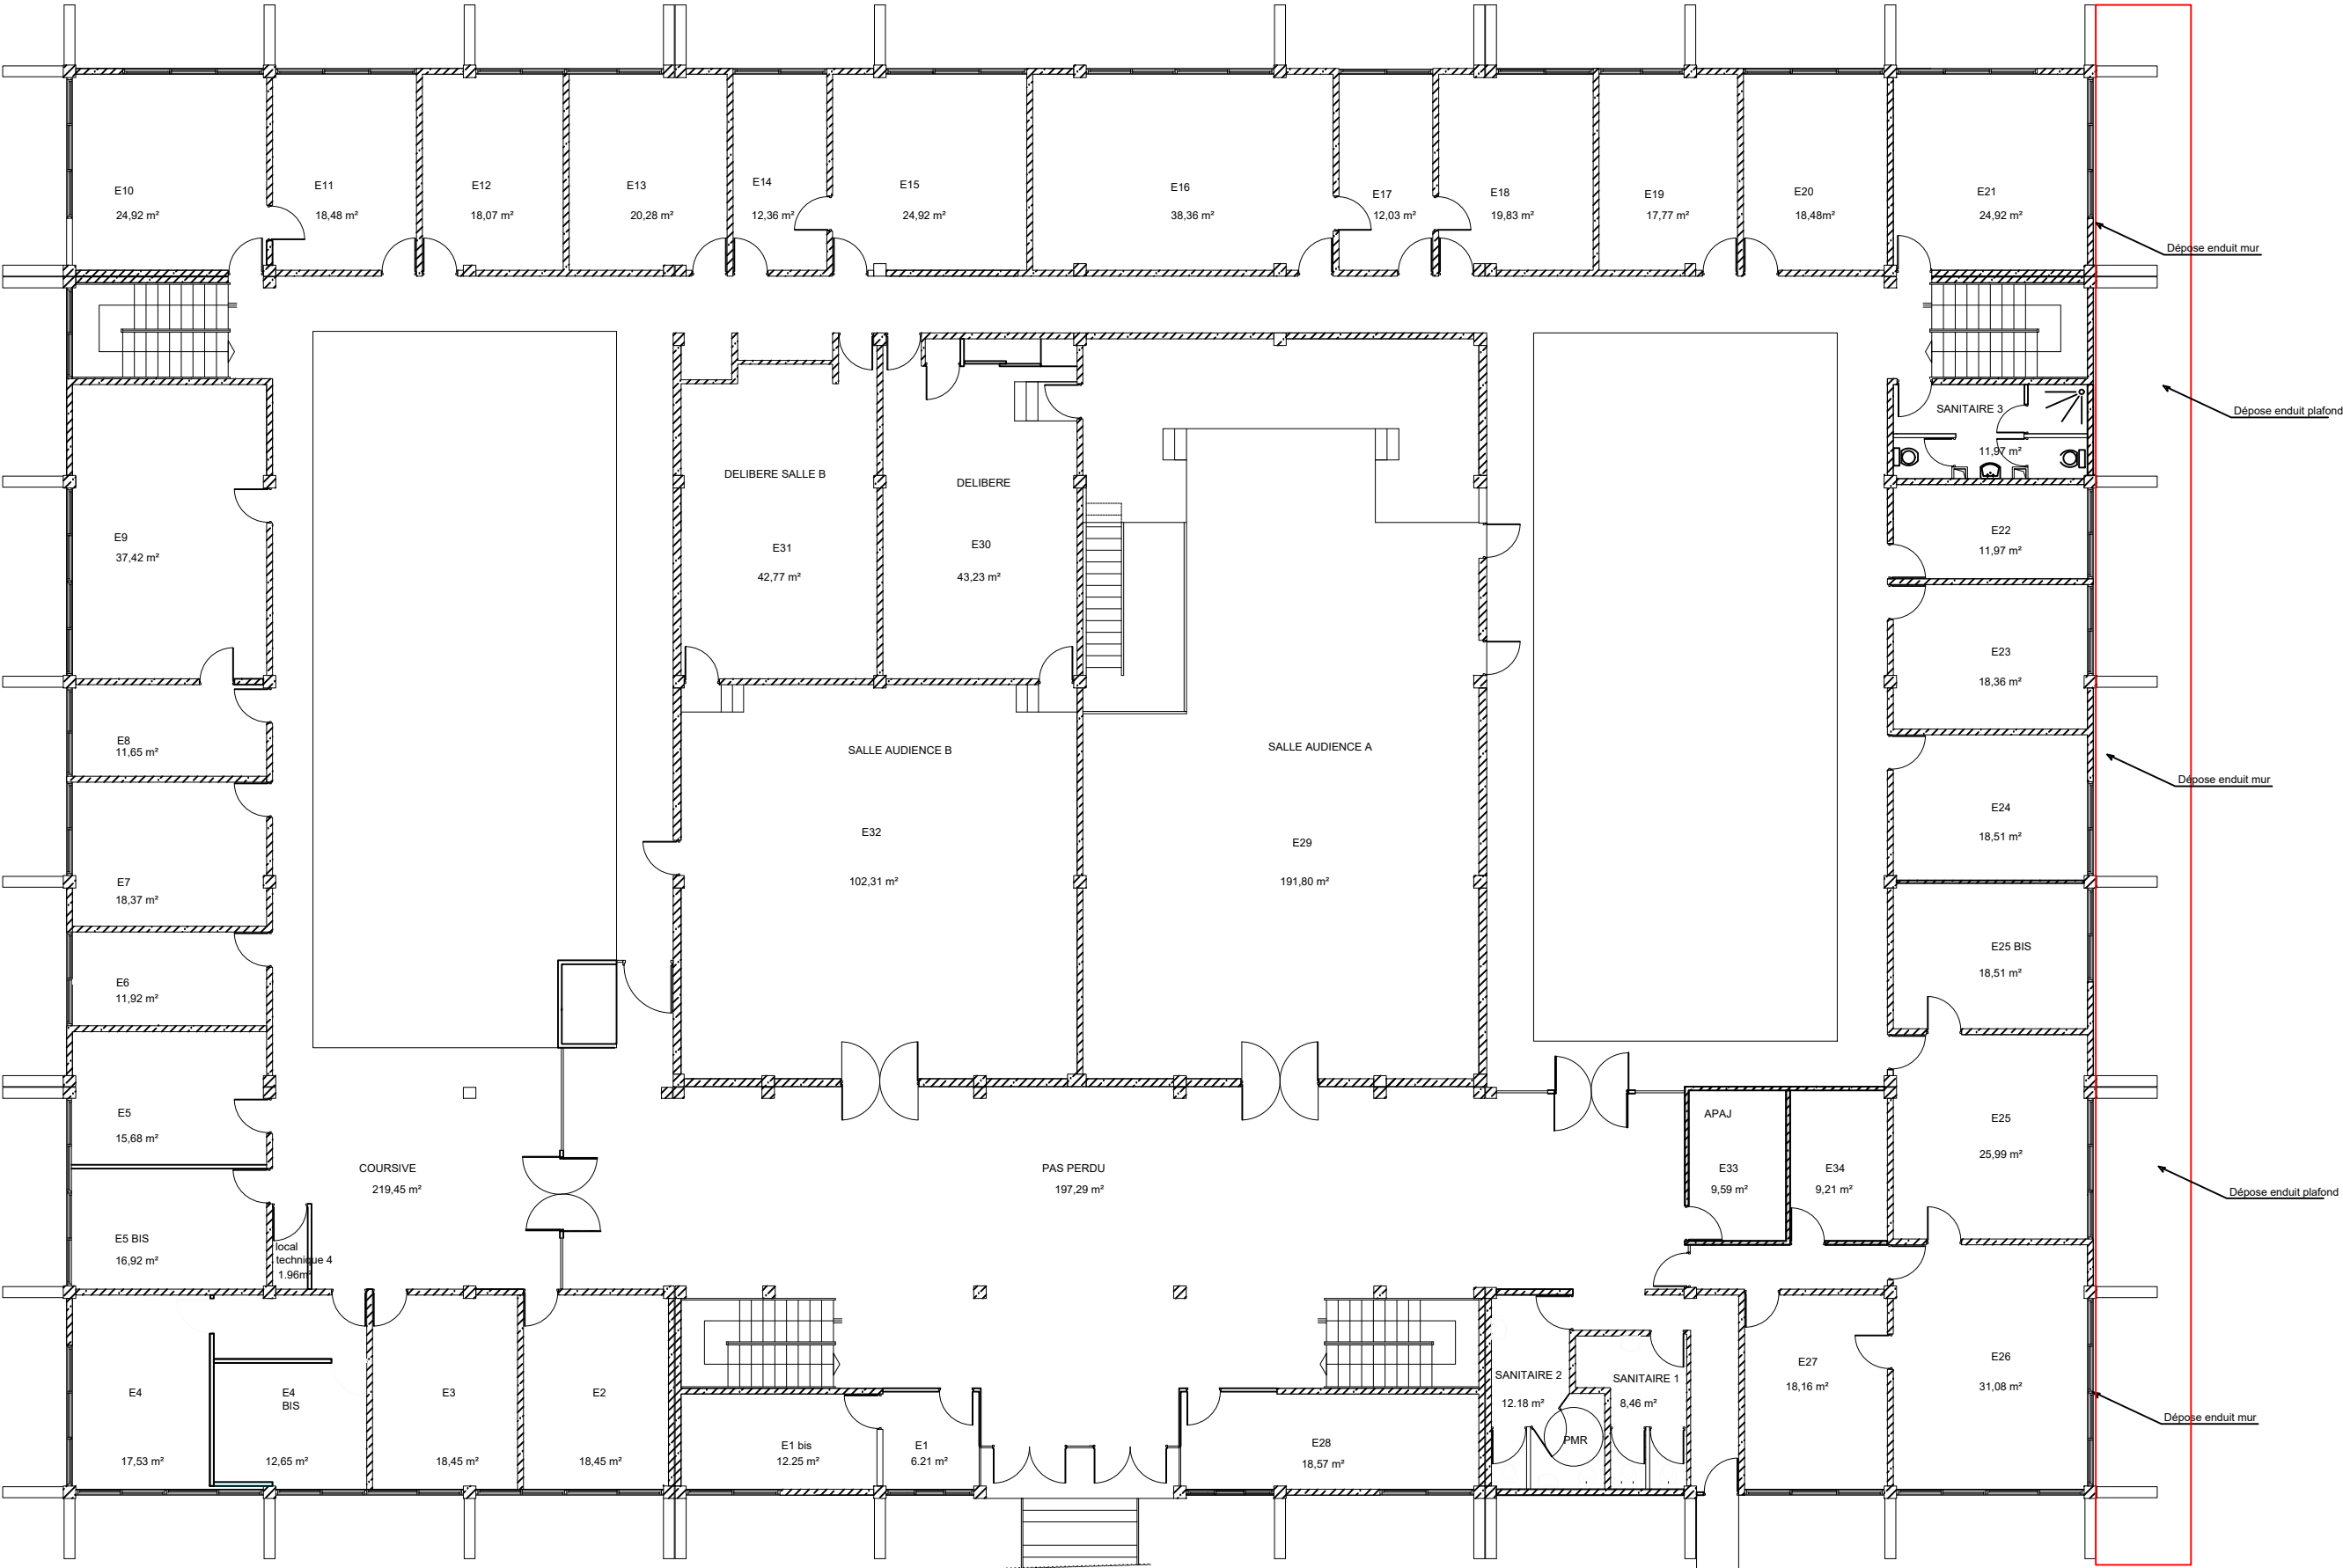

Ce document appartient a la cour d'appel de Papeete, toute divulgation, reproduction ou utilisation de tout ou partie de ce document ne peut être faite sans l'autorisation écrite de la cour d'appel de Papeete

COUR D'APPEL DE PAPEETE FOND DE PLAN ETAGE DESAMIANTAGE FACADE 2026 TRAVAUX DEPOSE MCA	Date 20-01-2026	Phase DCE	Indice A	Dessiné par P PS	Maître d'ouvrage Cour d'Appel	Bureau de contrôle S/O	Modifications		COUR D'APPEL DE PAPEETE SERVICE ADMINISTRATIF REGIONAL SERVICE IMMOBILIER PAPEETE, Tahiti Tel 40 50 76 28	
	N° Affaire 2026 06	N° de plan 003	Echelle S/O	Format A3	Maître d'oeuvre SAR	Bureau d'étude SAR	Date 20-01-2026	Désignation Création du document		