

CRÉATION DE BOX DÉTENUS SALLES D'AUDIENCE 4 & 5 DU PALAIS MONCLAR COUR D'APPEL D'AIX-EN-PROVENCE

1 rue Peyresc / 20 place de Verdun
13 100 AIX EN PROVENCE

DOSSIER PRO / CONSULTATION DES ENTREPRISES


FÉVRIER 2026

Maitre d'Ouvrage
MINISTERE DE LA JUSTICE
Délégation Interrégionale du SG Sud Est
Département Immobilier
350 av du Club Hippique - CS 70456
13 096 Aix en Provence Cedex 2
Tél : 04 42 91 30 73 - Fax : 04 42 91 30 71

Architectes
Atelier d'Architecture Barré Charpentier
146 boulevard du Sablier
13 008 MARSEILLE

SOMMAIRE

01- PLAN DE SITUATION & EXTRAIT CADASTRAL	Échelle : 1/15 000° & 1/1 000°
02- PLAN DE REPERAGE NIVEAU RDC SALLES 4 & 5	Échelle : 1/200°
03- PLANS EDL /PROJET SALLES D'AUDIENCE 4 & 5 AVEC BOX DÉTENUS	Échelle : 1/100°
04- ÉLEVATIONS DES BOX SALLES D'AUDIENCE 4 & 5	Échelle : 1/50°
05- MOBILIER AGENCEMENT - <i>bancs des box salles 4 et 5 et paroi brise vue salle 5</i>	Échelle : 1/25° & 1/50°
06- PRINCIPE CIRCUIT DÉTENUS SÉCURISÉ geôles <-----> salle n°4 & 5	Échelle : 1/100°

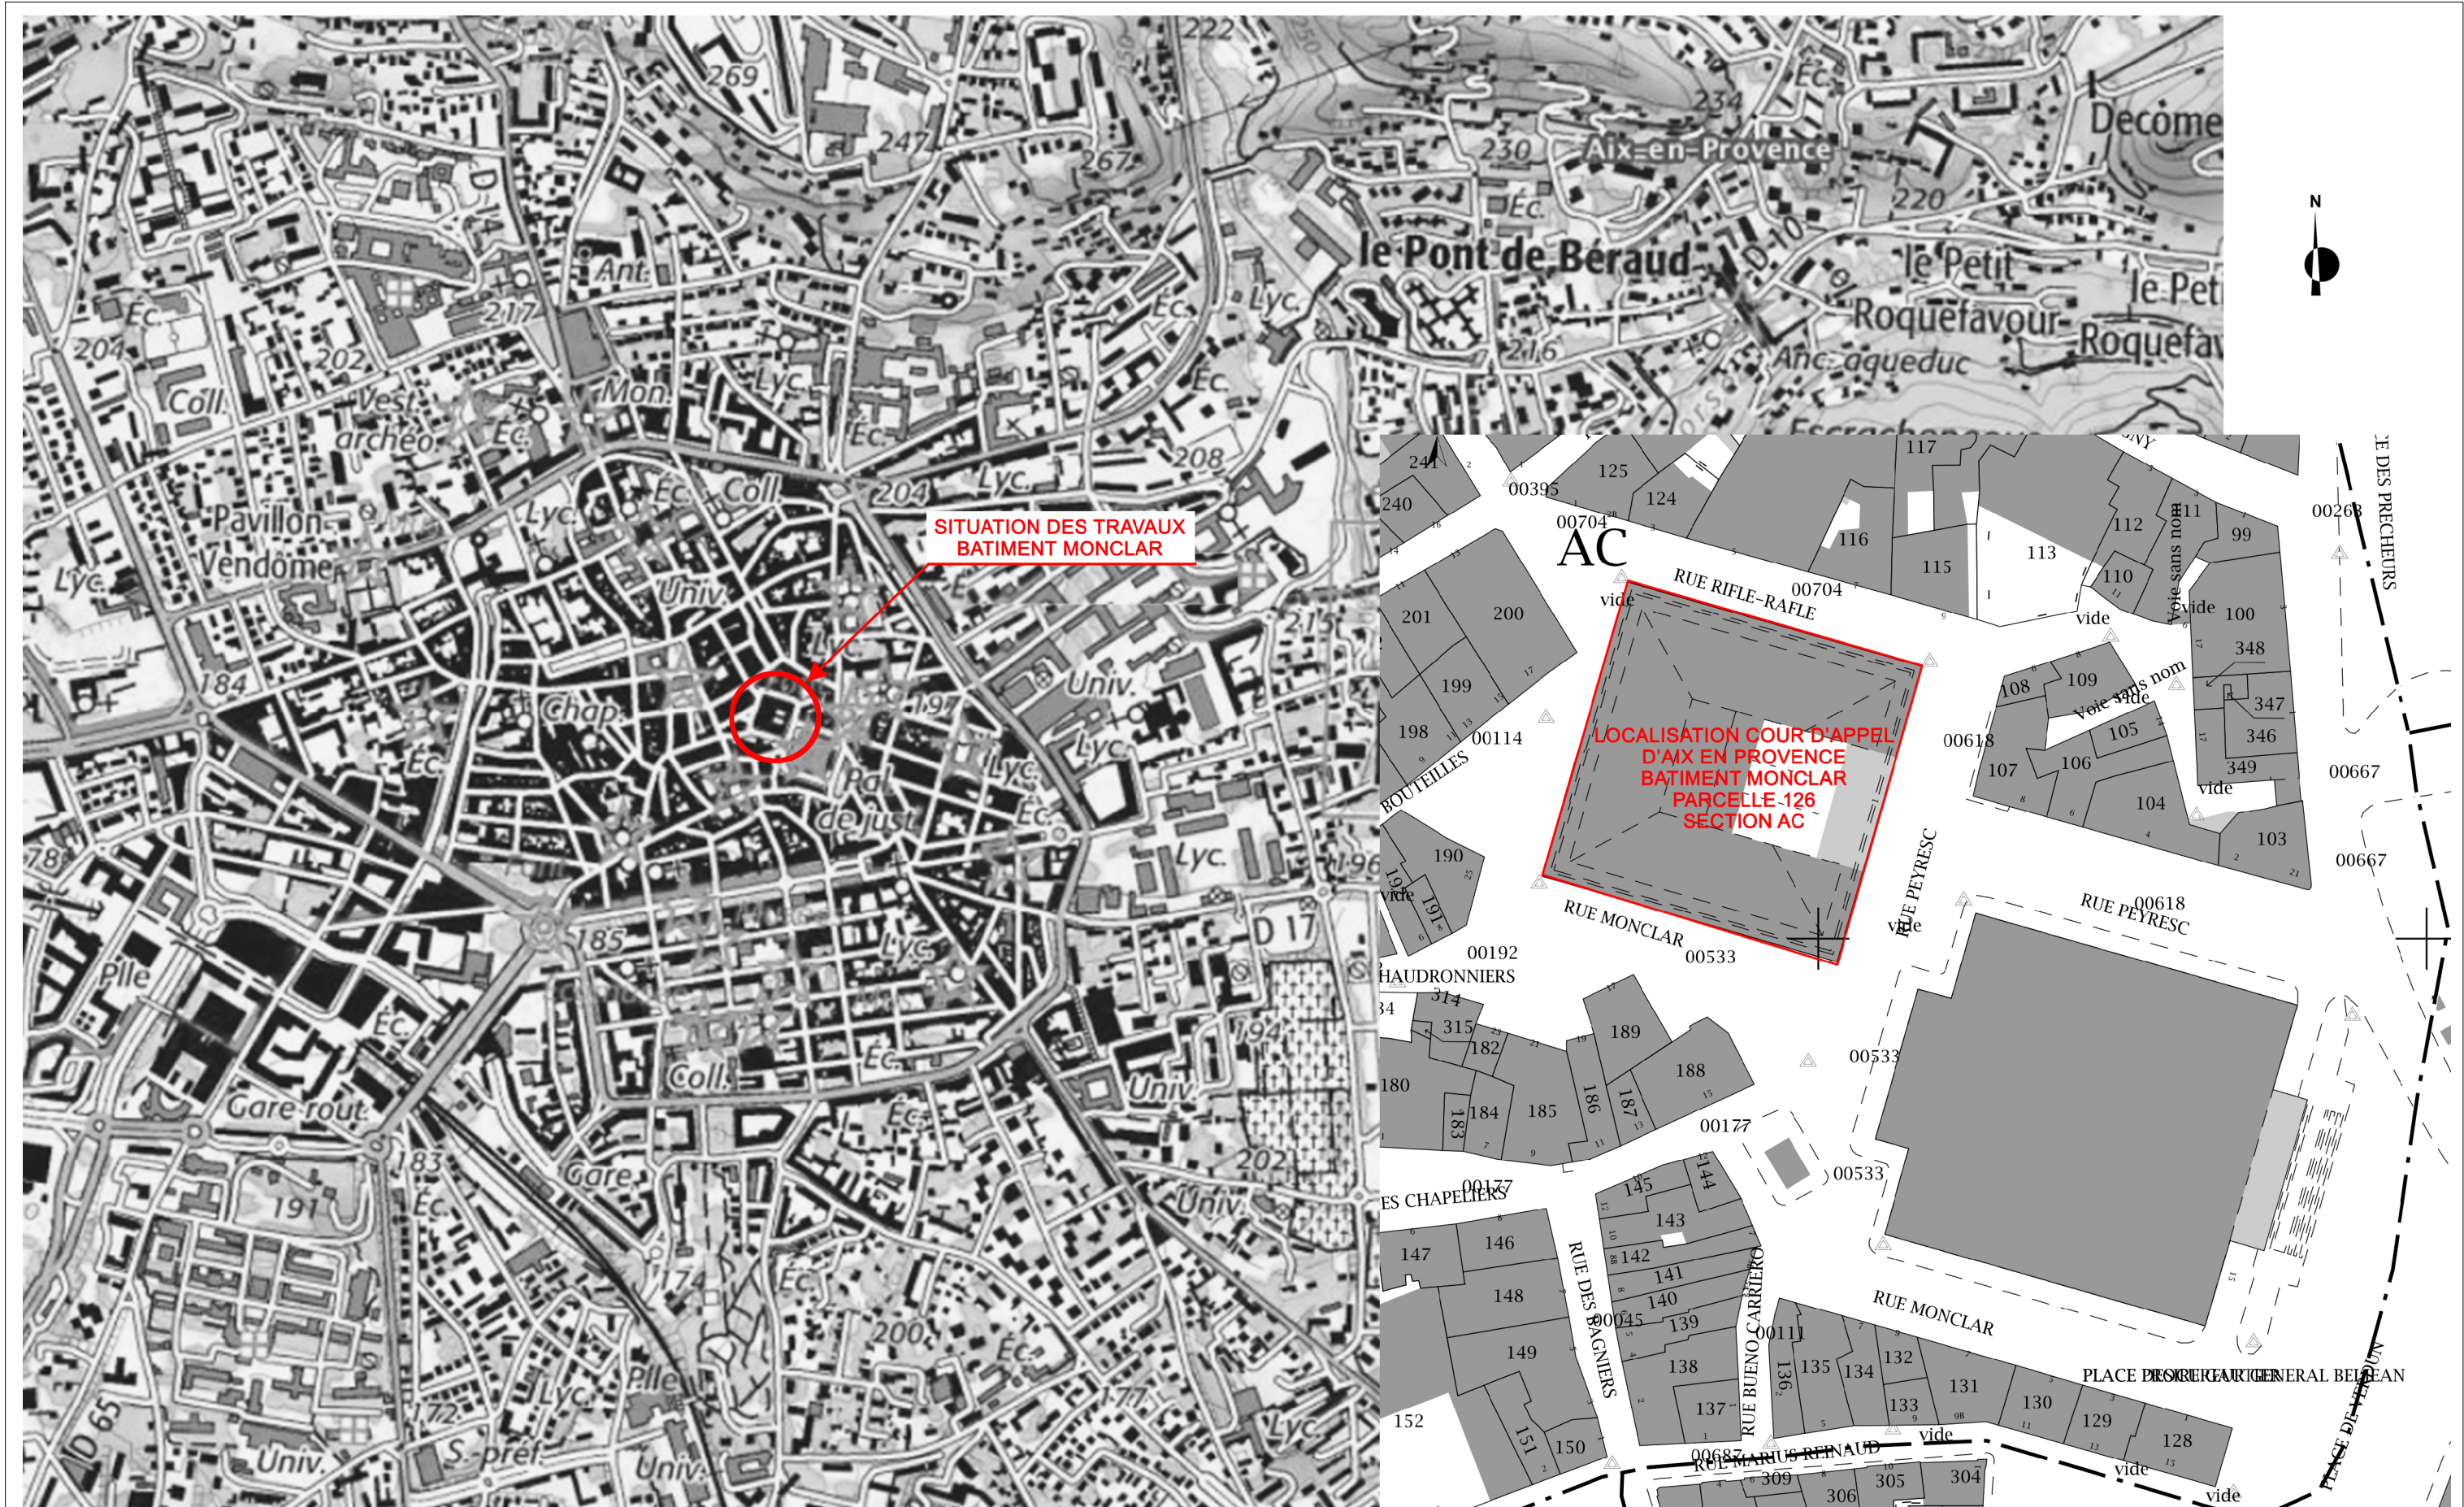

Opération

Maître d'Ouvrage

Architectes

Les plans fournis ne peuvent en aucun cas servir de plans d'exécution pour la réalisation de l'ouvrage.
Les côtes métriques et altimétriques sont données à titre indicatives, elles ne peuvent se substituer à un relevé réalisé par un Géomètre.

**CRÉATION DE BOX DÉTENUÉS DANS LES
SALLES 4 & 5 AVEC CIRCUIT DÉTENUÉS
DU PALAIS MONCLAR
COUR D'APPEL D'AIX-EN-PROVENCE**


MINISTERE DE LA JUSTICE
Délégation Interrégionale du SG Sud Est
Département Immobilier
350 av du Club Hippique - CS 70456
13 096 Aix en Provence Cedex 2
Tél : 04 42 91 30 73 - Fax : 04 42 91 30 71

Atelier d'Architecture Barré Charpentier
146, boulevard du Sablier
13 008 MARSEILLE- Tél : 04 91 79 84 50
barrecharpentier@architectes.org

**PLAN DE SITUATION
& EXTRAIT CADASTRAL**

N° PIECE
01
ÉCHELLE
1/15 000°
& 1/1 000°


**DOSSIER
PRO/DCE**
**FÉVRIER
2026**

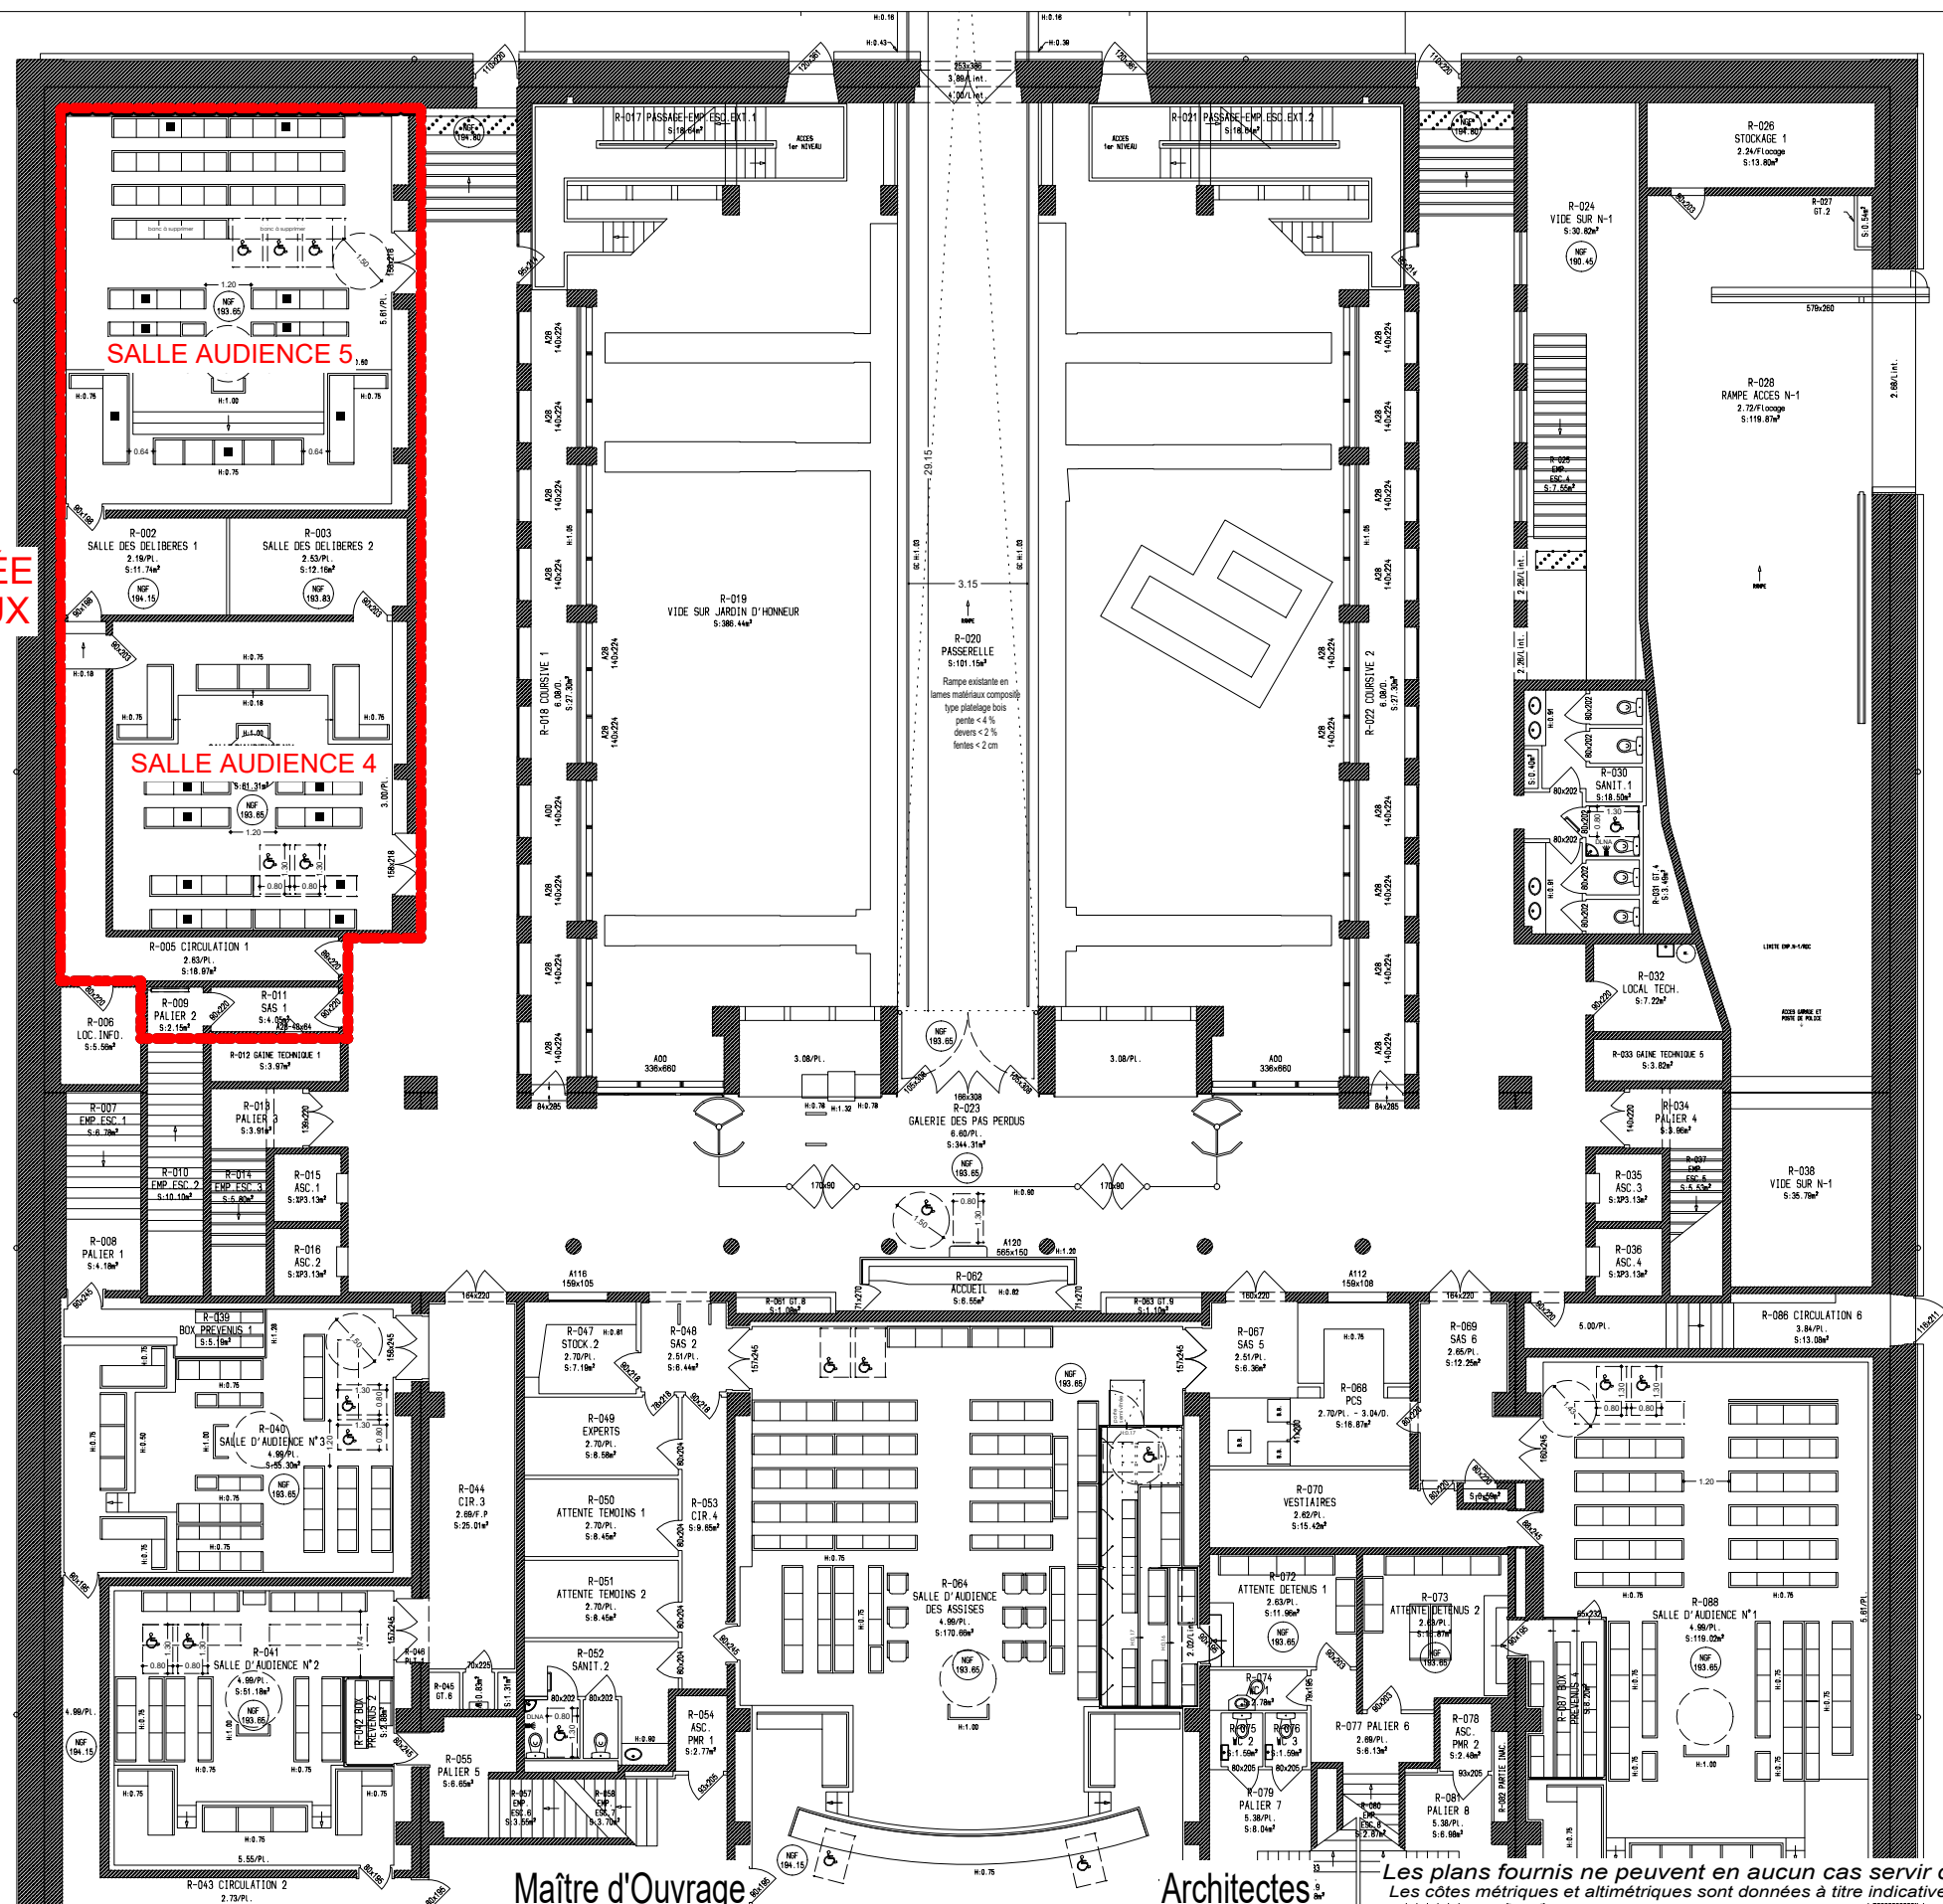


Architectes 98

N° PIECE 02	DOSSIER PRO/DCE
ÉCHELLE 1/200°	FÉVRIER 2026

AVANT TRAVAUX

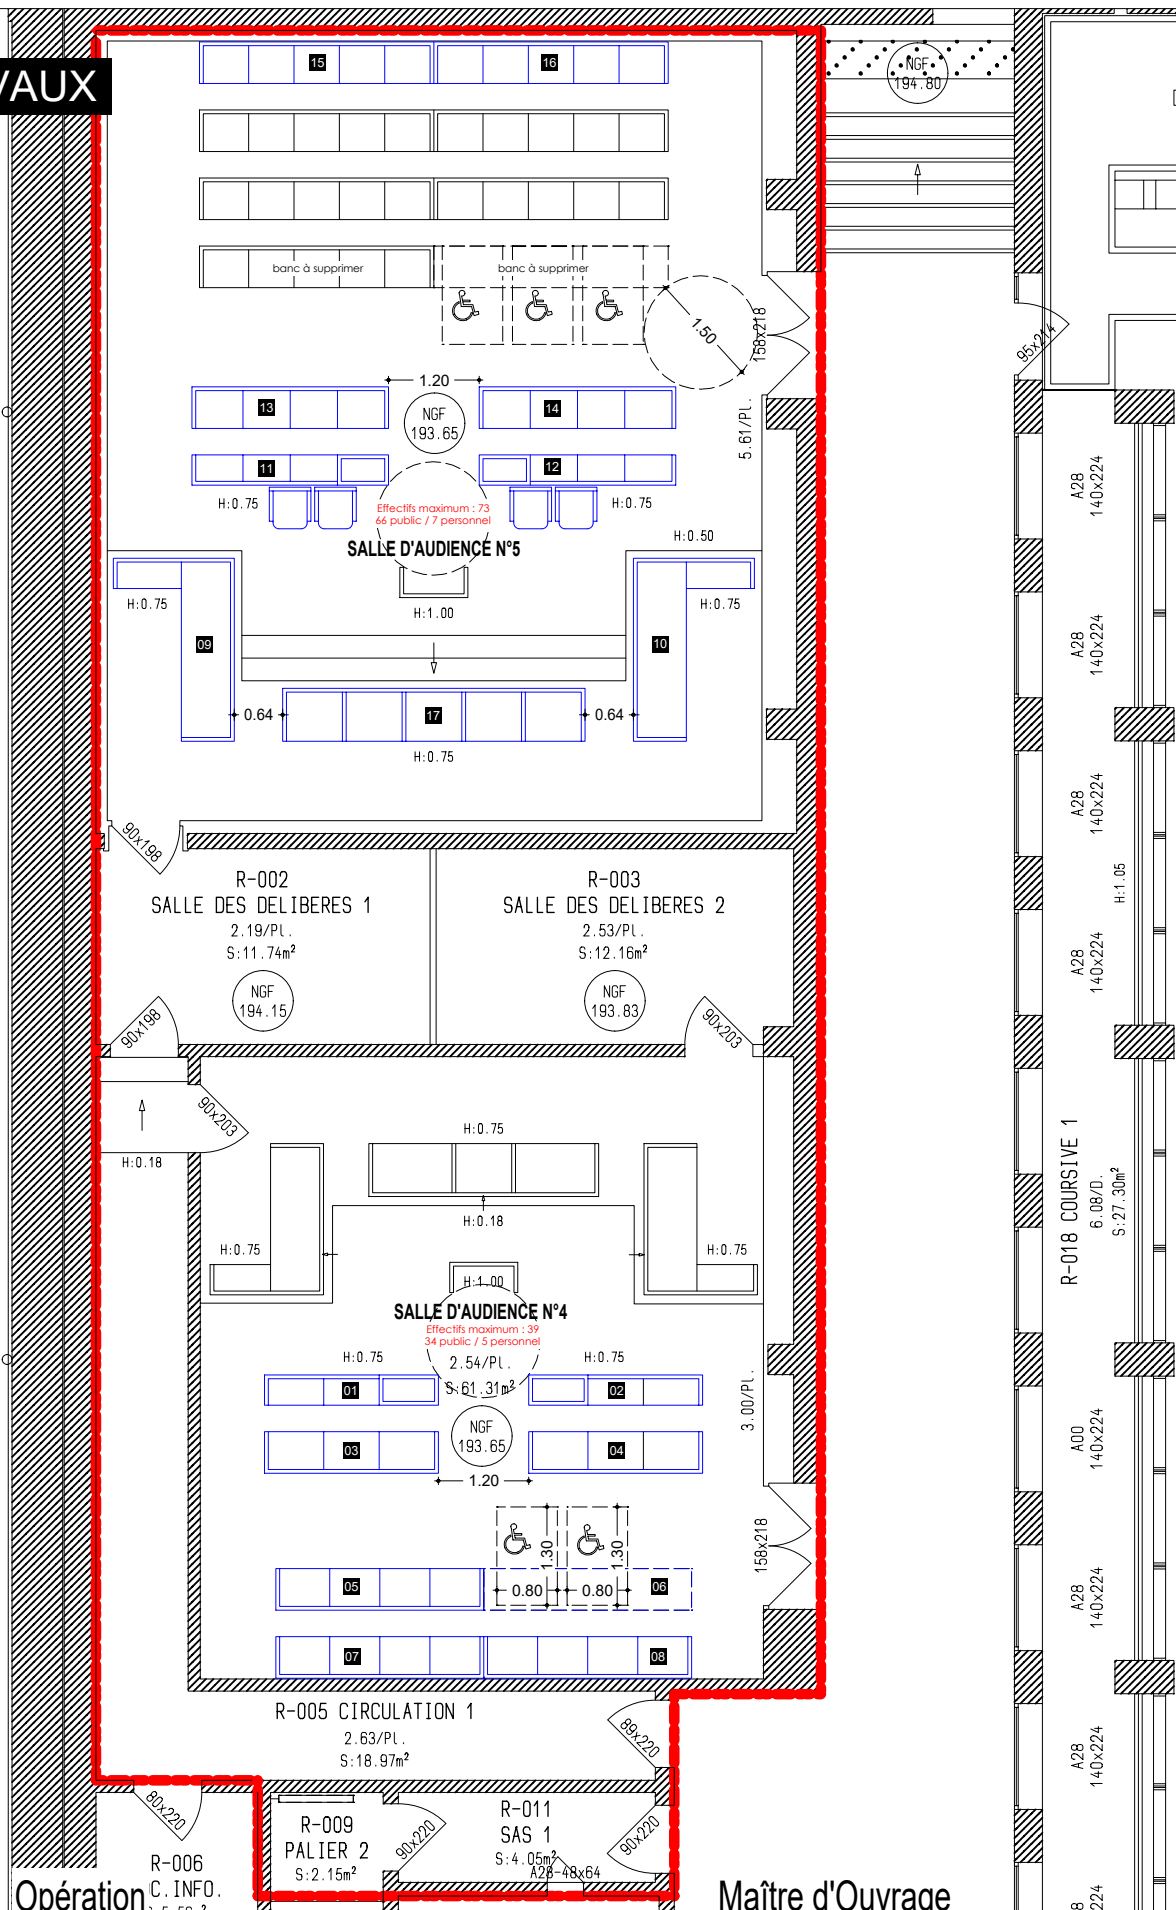

APRES TRAVAUX

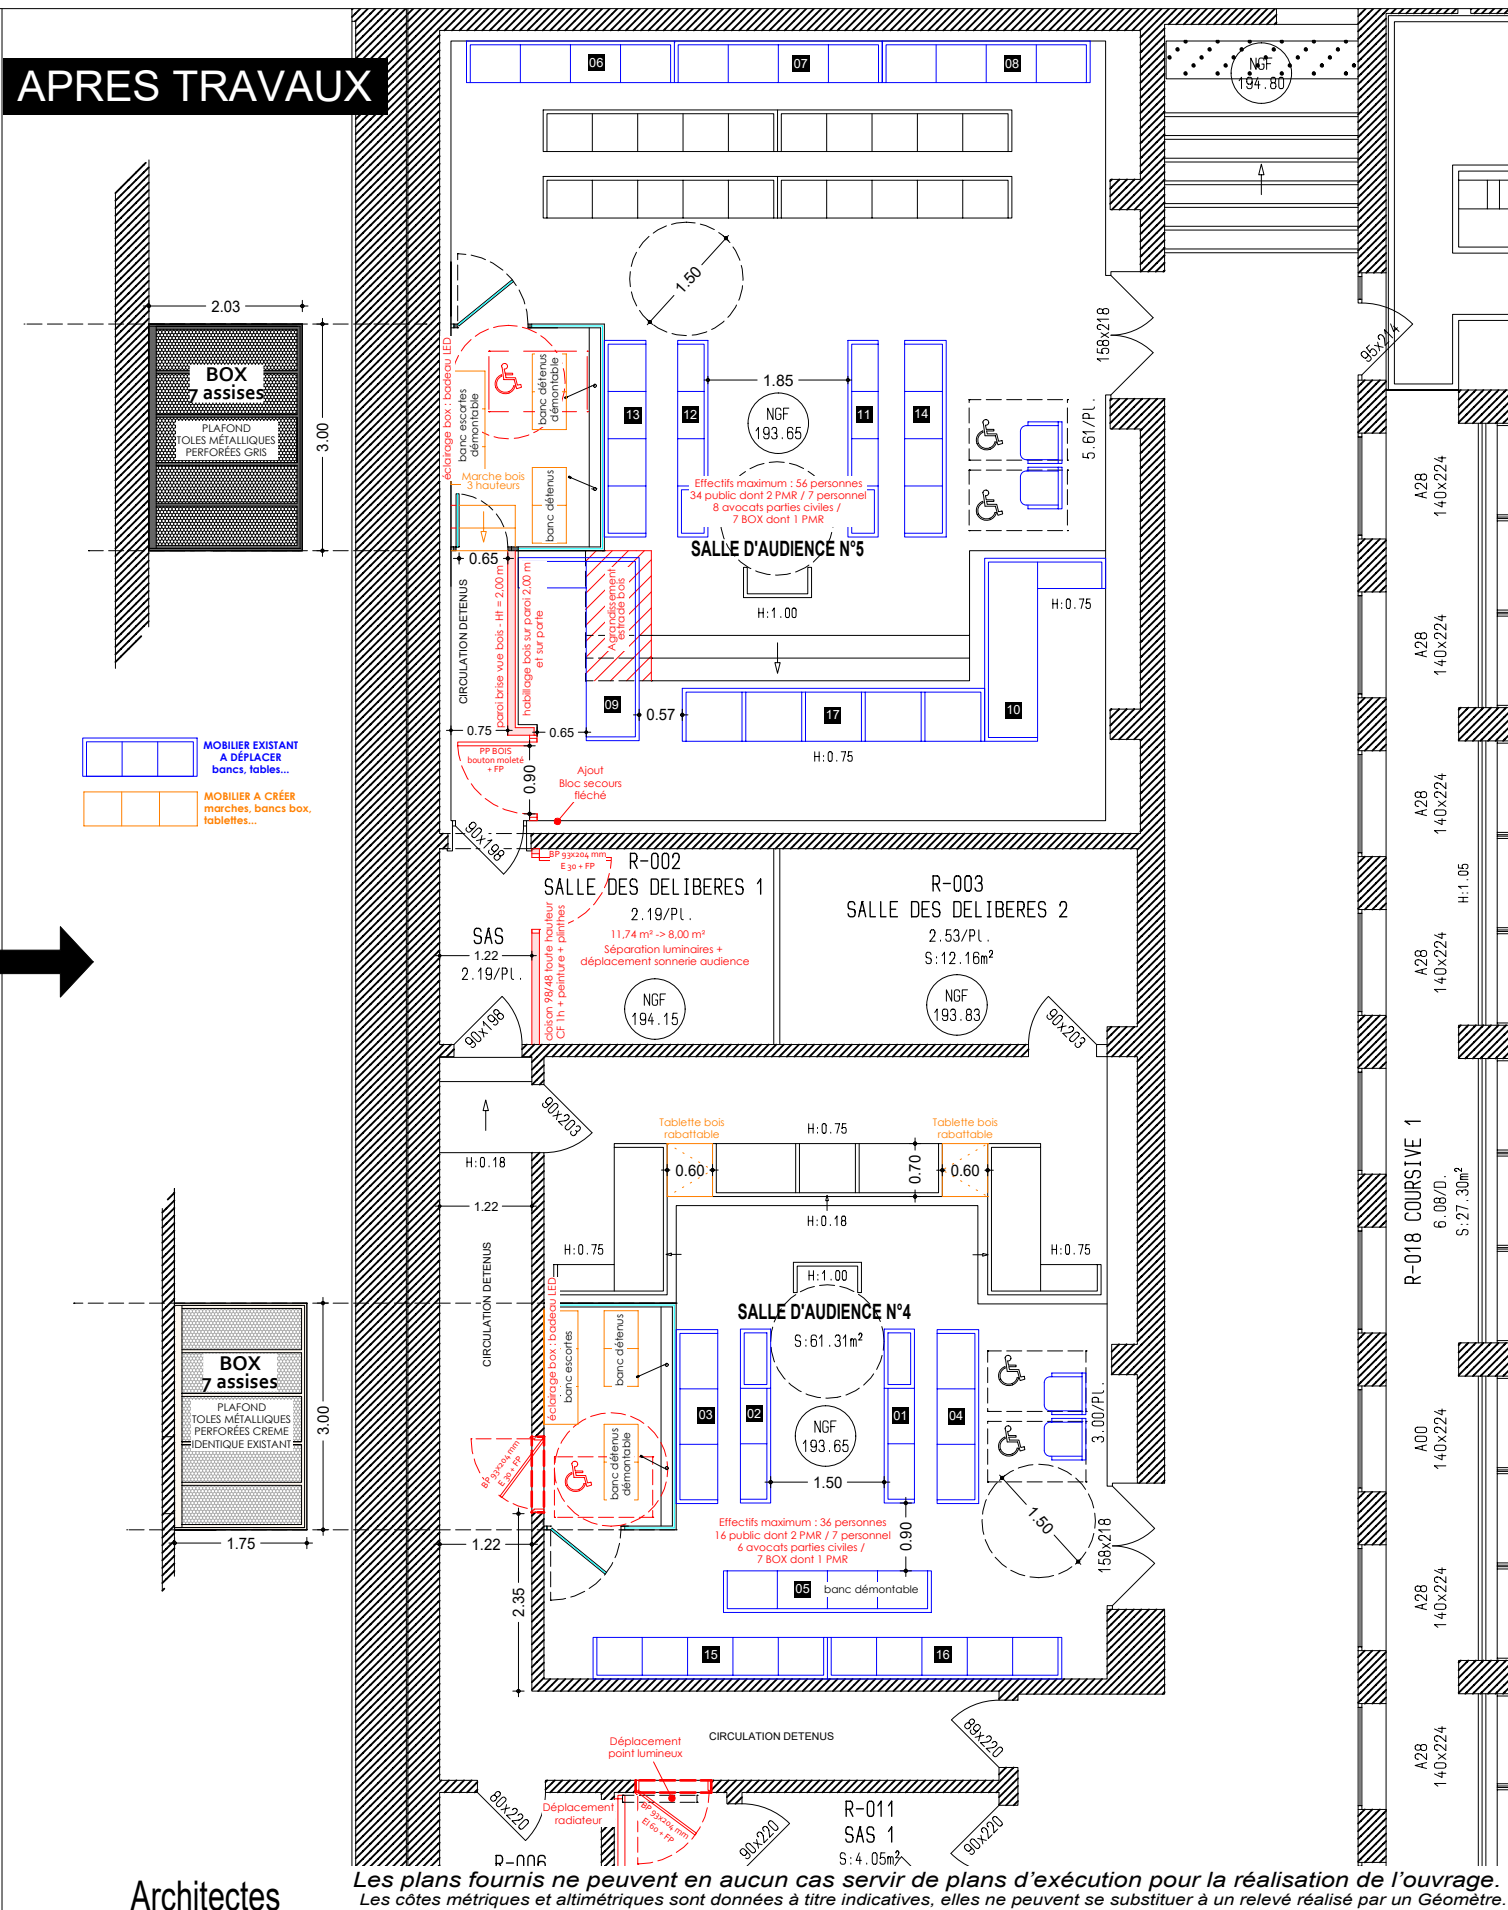

CRÉATION DE BOX DÉTENUES DANS LES
SALLES 4 & 5 AVEC CIRCUIT DÉTENUES
DU PALAIS MONCLAR
COUR D'APPEL D'AIX-EN-PROVENCE


MINISTÈRE DE LA JUSTICE
Délégation Interrégionale du SG Sud Est
Département Immobilier
350 av du Club Hippique - CS 70456
13 096 Aix en Provence Cedex 2
Tél : 04 42 91 30 73 - Fax : 04 42 91 30 71

Atelier d'Architecture Barré Charpentier
146, boulevard du Sablier
13 008 MARSEILLE- Tél : 04 91 79 84 50
barrecharpentier@architectes.org


PLANS EDL / PROJET
Salles d'audience 4 et 5
avec box détenues

N° PIECE 03	DOSSIER PRO/DCE
ÉCHELLE 1/100°	FÉVRIER 2026


BOX SALLE AUDIENCE 4

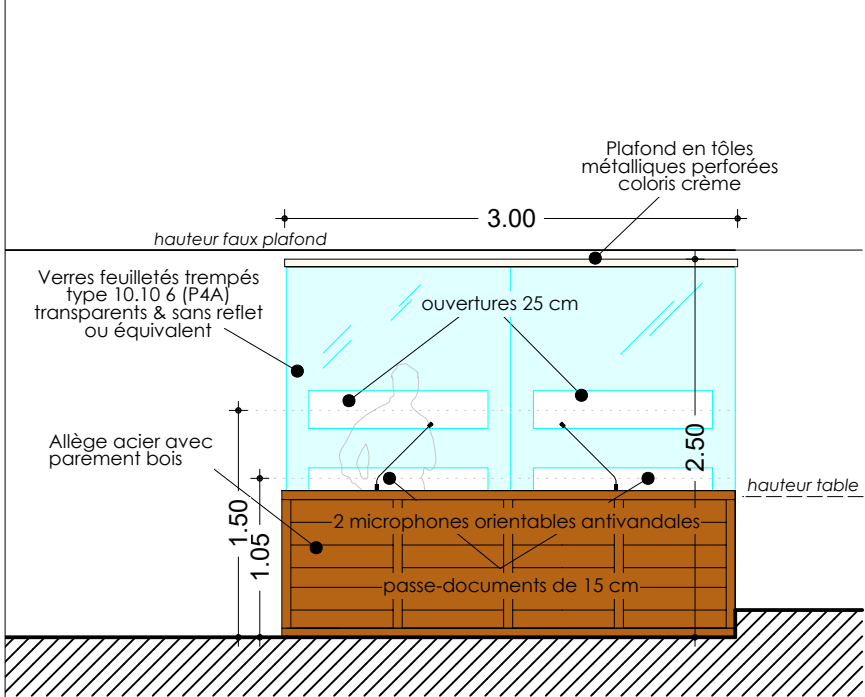


VUE DE FACE

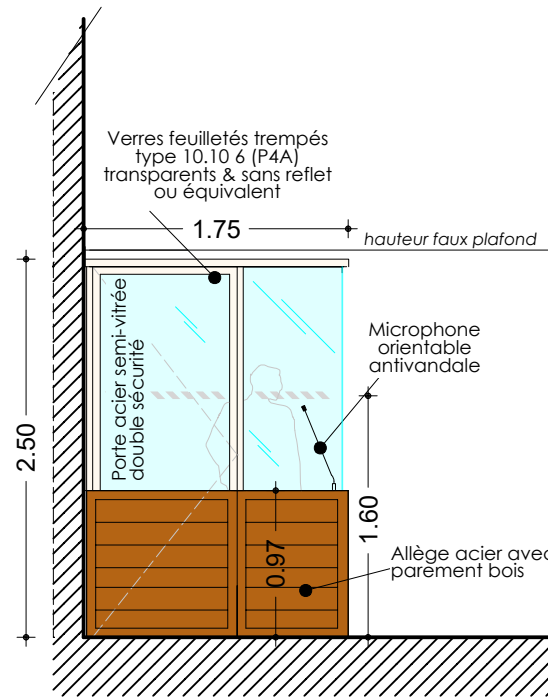

VUE GAUCHE

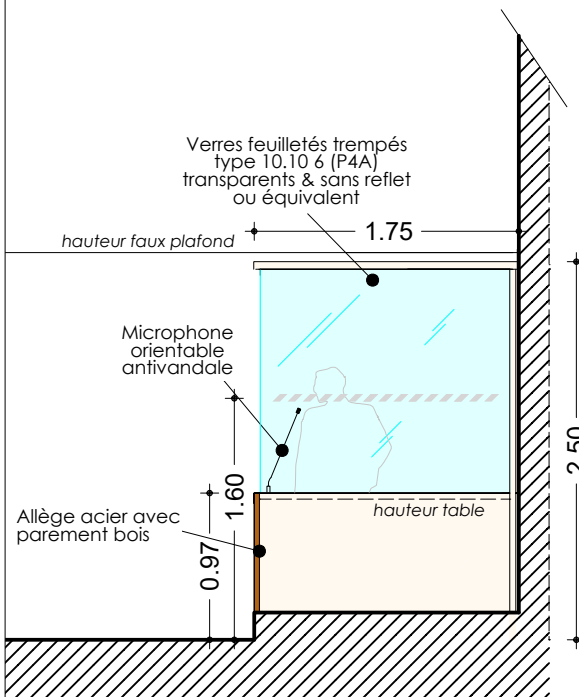


VUE DROITE

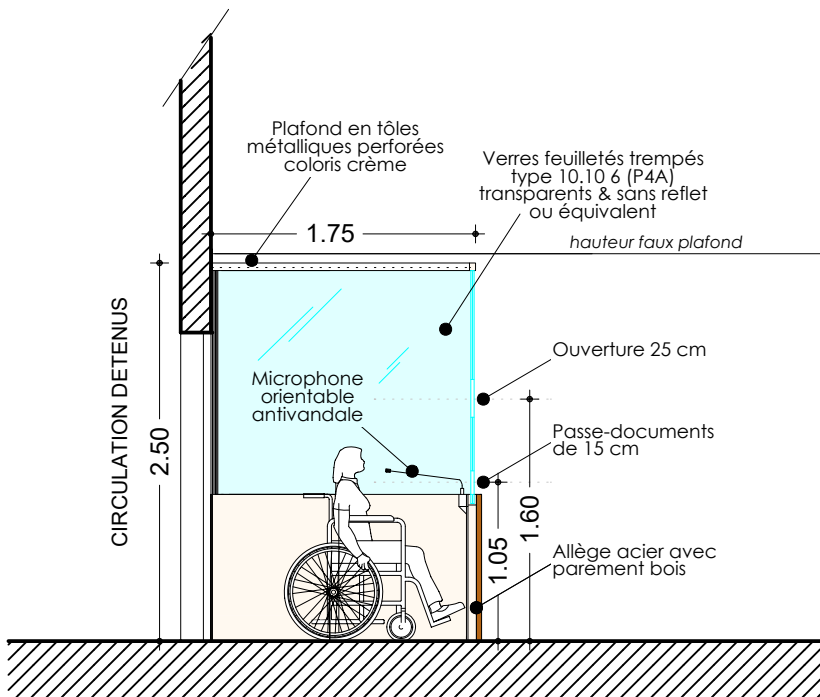


COUPE DE PRINCIPE


BOX SALLE AUDIENCE 5

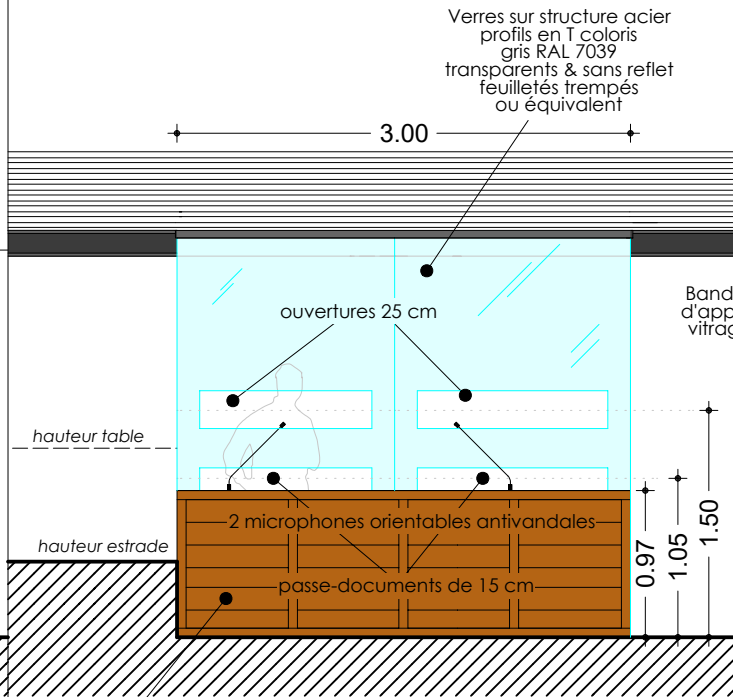


VUE DE FACE

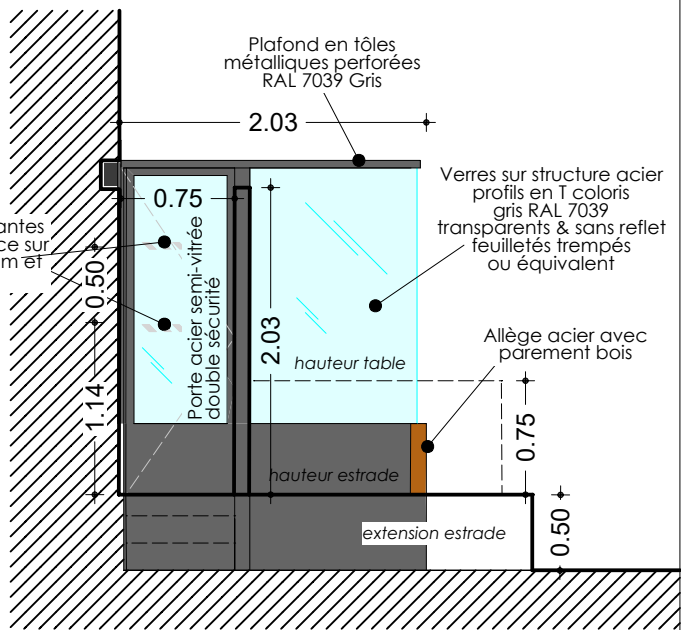

VUE GAUCHE

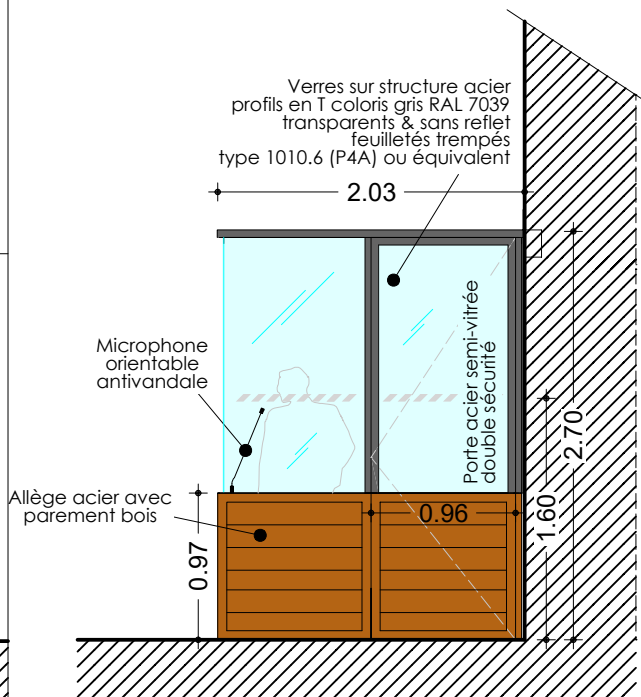

VUE DROITE

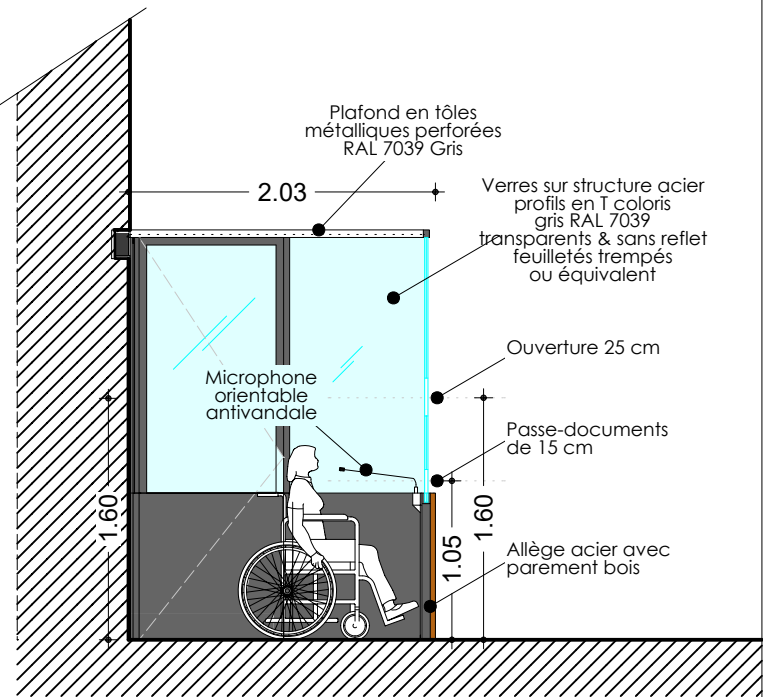

COUPE DE PRINCIPE

Opération

Maître d'Ouvrage

Architectes

Les plans fournis ne peuvent en aucun cas servir de plans d'exécution pour la réalisation de l'ouvrage. Les côtes métriques et altimétriques sont données à titre indicatives, elles ne peuvent se substituer à un relevé réalisé par un Géomètre.

CRÉATION DE BOX DÉTENUS DANS LES SALLES 4 & 5 AVEC CIRCUIT DÉTENUS DU PALAIS MONCLAR COUR D'APPEL D'AIX-EN-PROVENCE


MINISTERE DE LA JUSTICE
Délégation Interrégionale du SG Sud Est
Département Immobilier
350 av du Club Hippique - CS 70456
13 096 Aix en Provence Cedex 2
Tél : 04 42 91 30 73 - Fax : 04 42 91 30 71

Atelier d'Architecture Barré Charpentier
146, boulevard du Sablier
13 008 MARSEILLE- Tél : 04 91 79 84 50
barrecharpentier@architectes.org

ÉLÉVATIONS DES BOX
Salles d'audiences 4 et 5


N° PIECE	DOSSIER
04	PRO/DCE
ÉCHELLE	FÉVRIER
1/50°	2026

BANCS ESCORTES

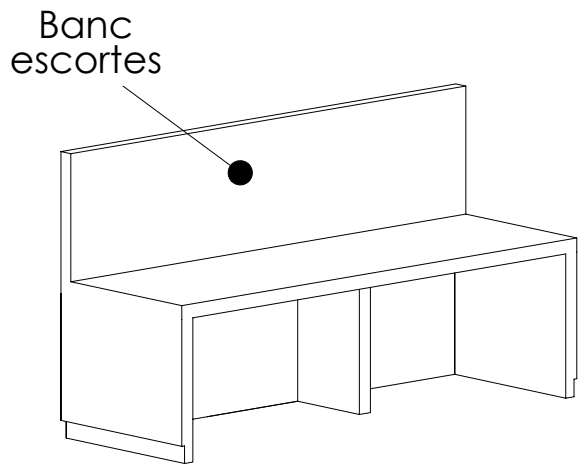


x 2 unités

Medium stratifié bois
teinte identique existant
toutes faces vues

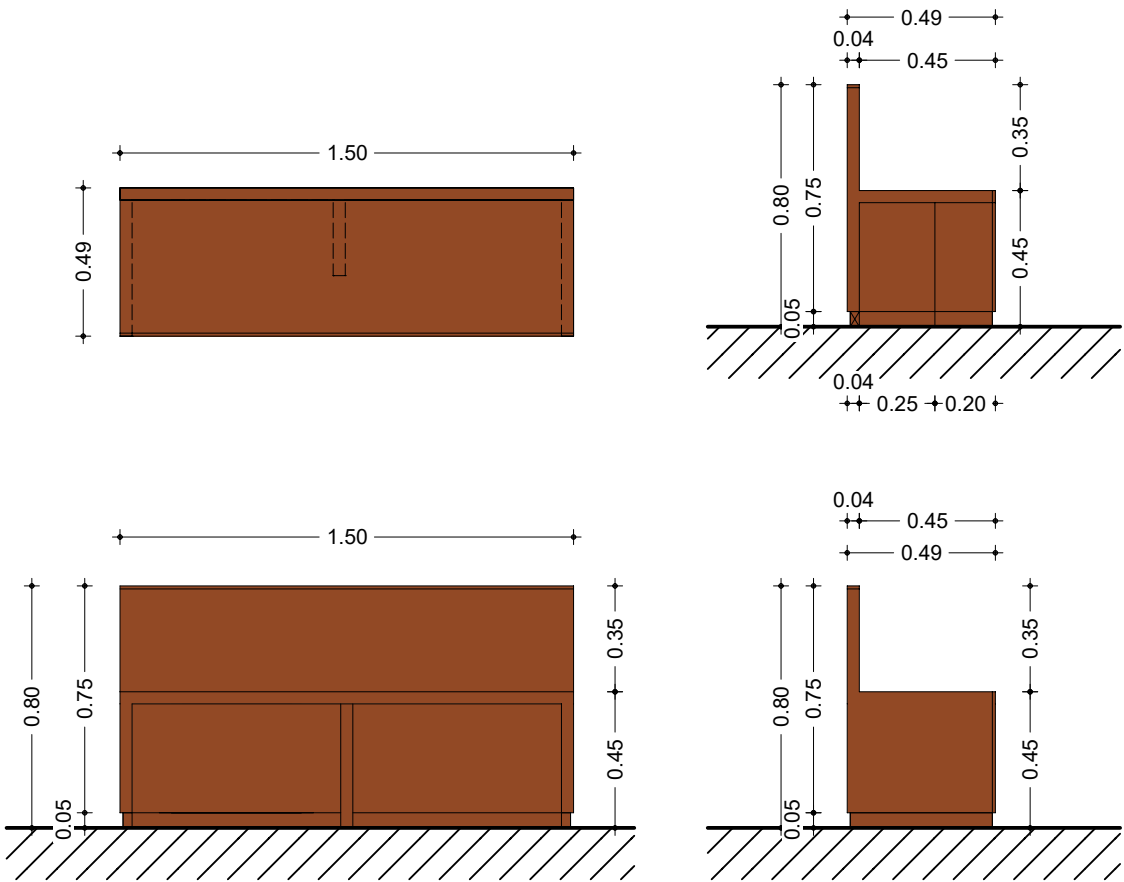


BANCS DÉTENUS


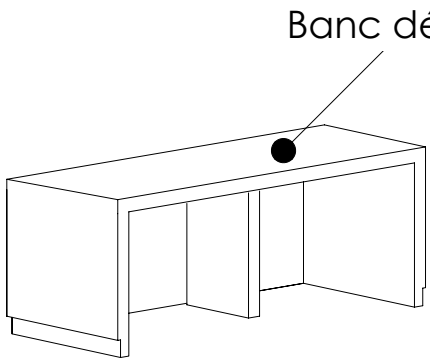


x 4 unités

Medium stratifié bois
teinte identique existant
toutes faces vues

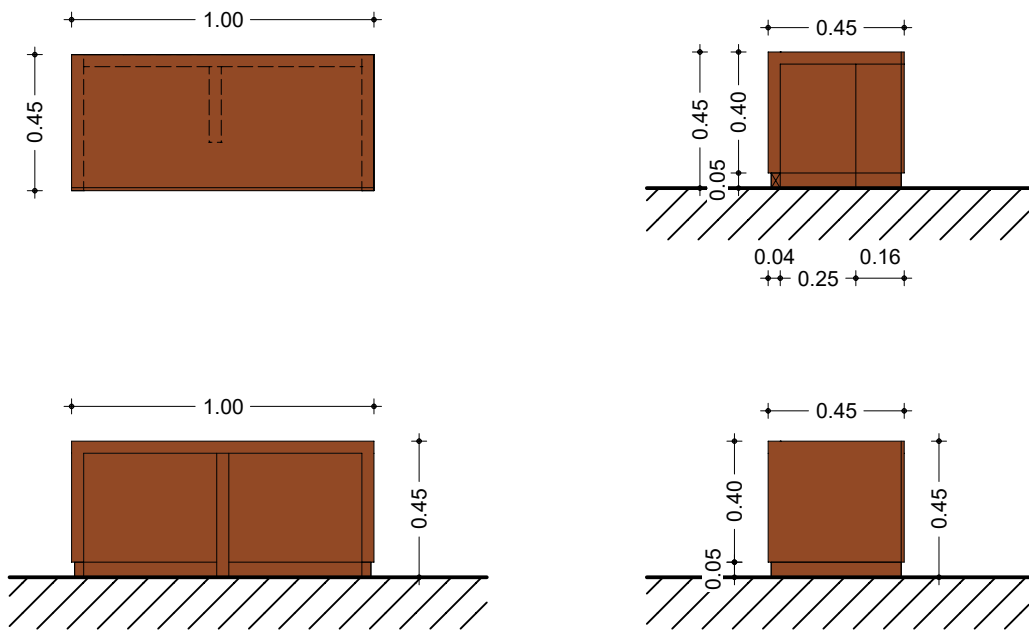


PAROI BRISE VUE CIRCUIT DÉTENUS

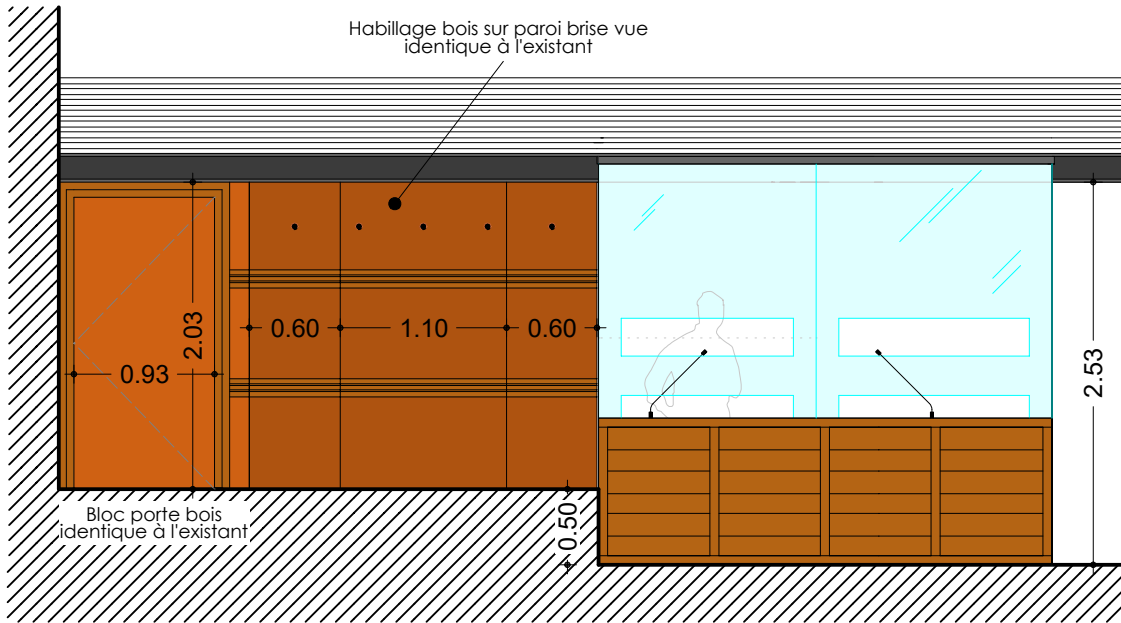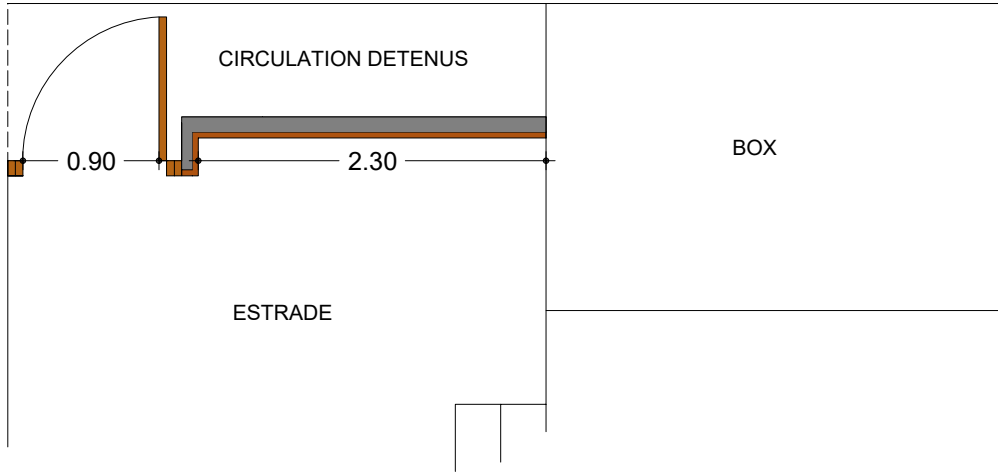

Les plans fournis ne peuvent en aucun cas servir de plans d'exécution pour la réalisation de l'ouvrage.
Les côtes métriques et altimétriques sont données à titre indicatives, elles ne peuvent se substituer à un relevé réalisé par un Géomètre.

Opération	Maître d'Ouvrage	Architectes			
CRÉATION DE BOX DÉTENU DANS LES SALLES 4 & 5 AVEC CIRCUIT DÉTENU DU PALAIS MONCLAR COUR D'APPEL D'AIX-EN-PROVENCE	MINISTÈRE DE LA JUSTICE Délégation Interrégionale du SG Sud Est Département Immobilier 350 av du Club Hippique - CS 70456 13 096 Aix en Provence Cedex 2 Tél : 04 42 91 30 73 - Fax : 04 42 91 30 71	Atelier d'Architecture Barré Charpentier 146, boulevard du Sablier 13 008 MARSEILLE- Tél : 04 91 79 84 50 barrecharpentier@architectes.org	MOBILIER AGENCEMENT bancs des box salles 4 et 5 et paroi brise vue salle 5	N° PIECE 05 ÉCHELLE 1/25° & 1/50°	DOSSIER PRO/DCE FÉVRIER 2026


SOUS-SOL GEOLES

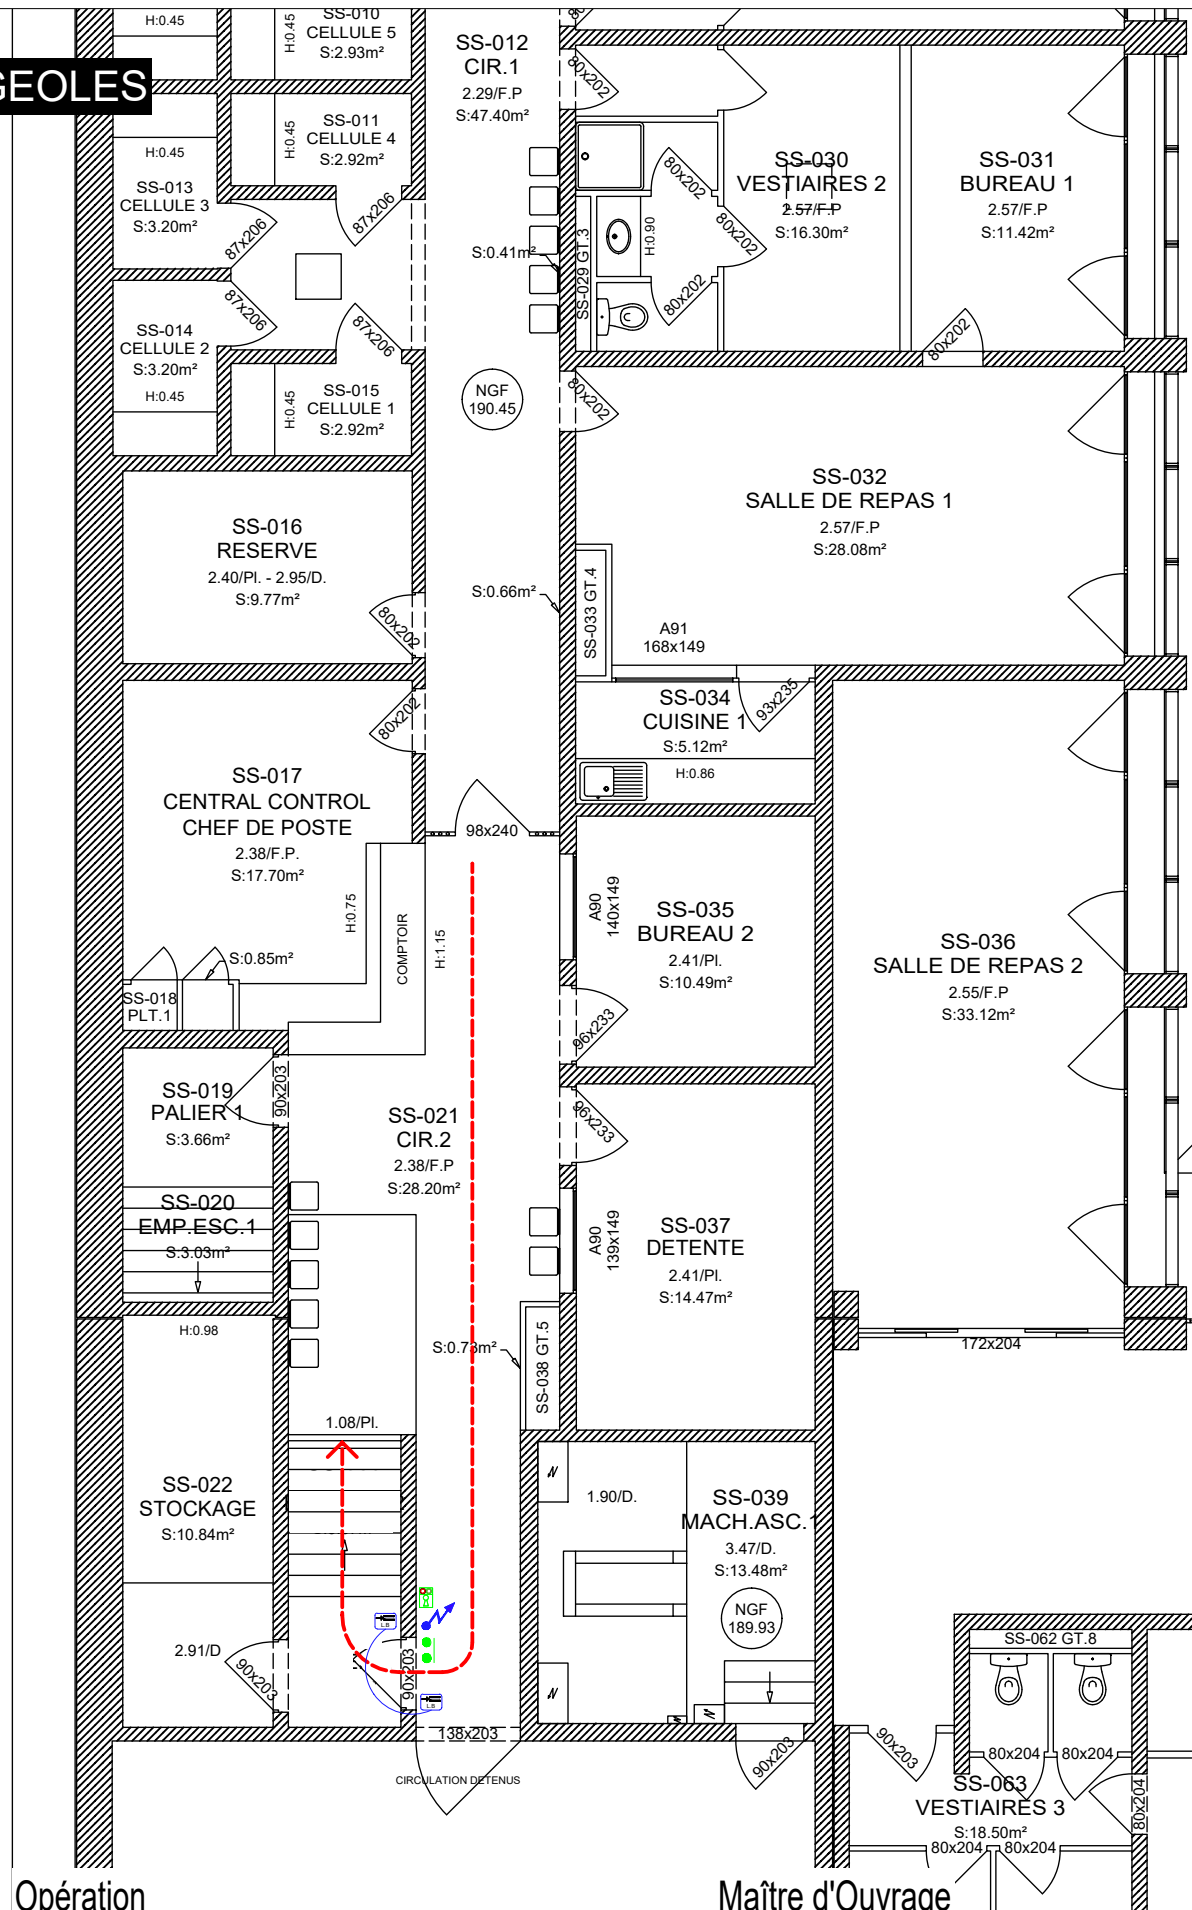

Opération

Maître d'Ouvrage

REZ-DE-CHAUSSEE

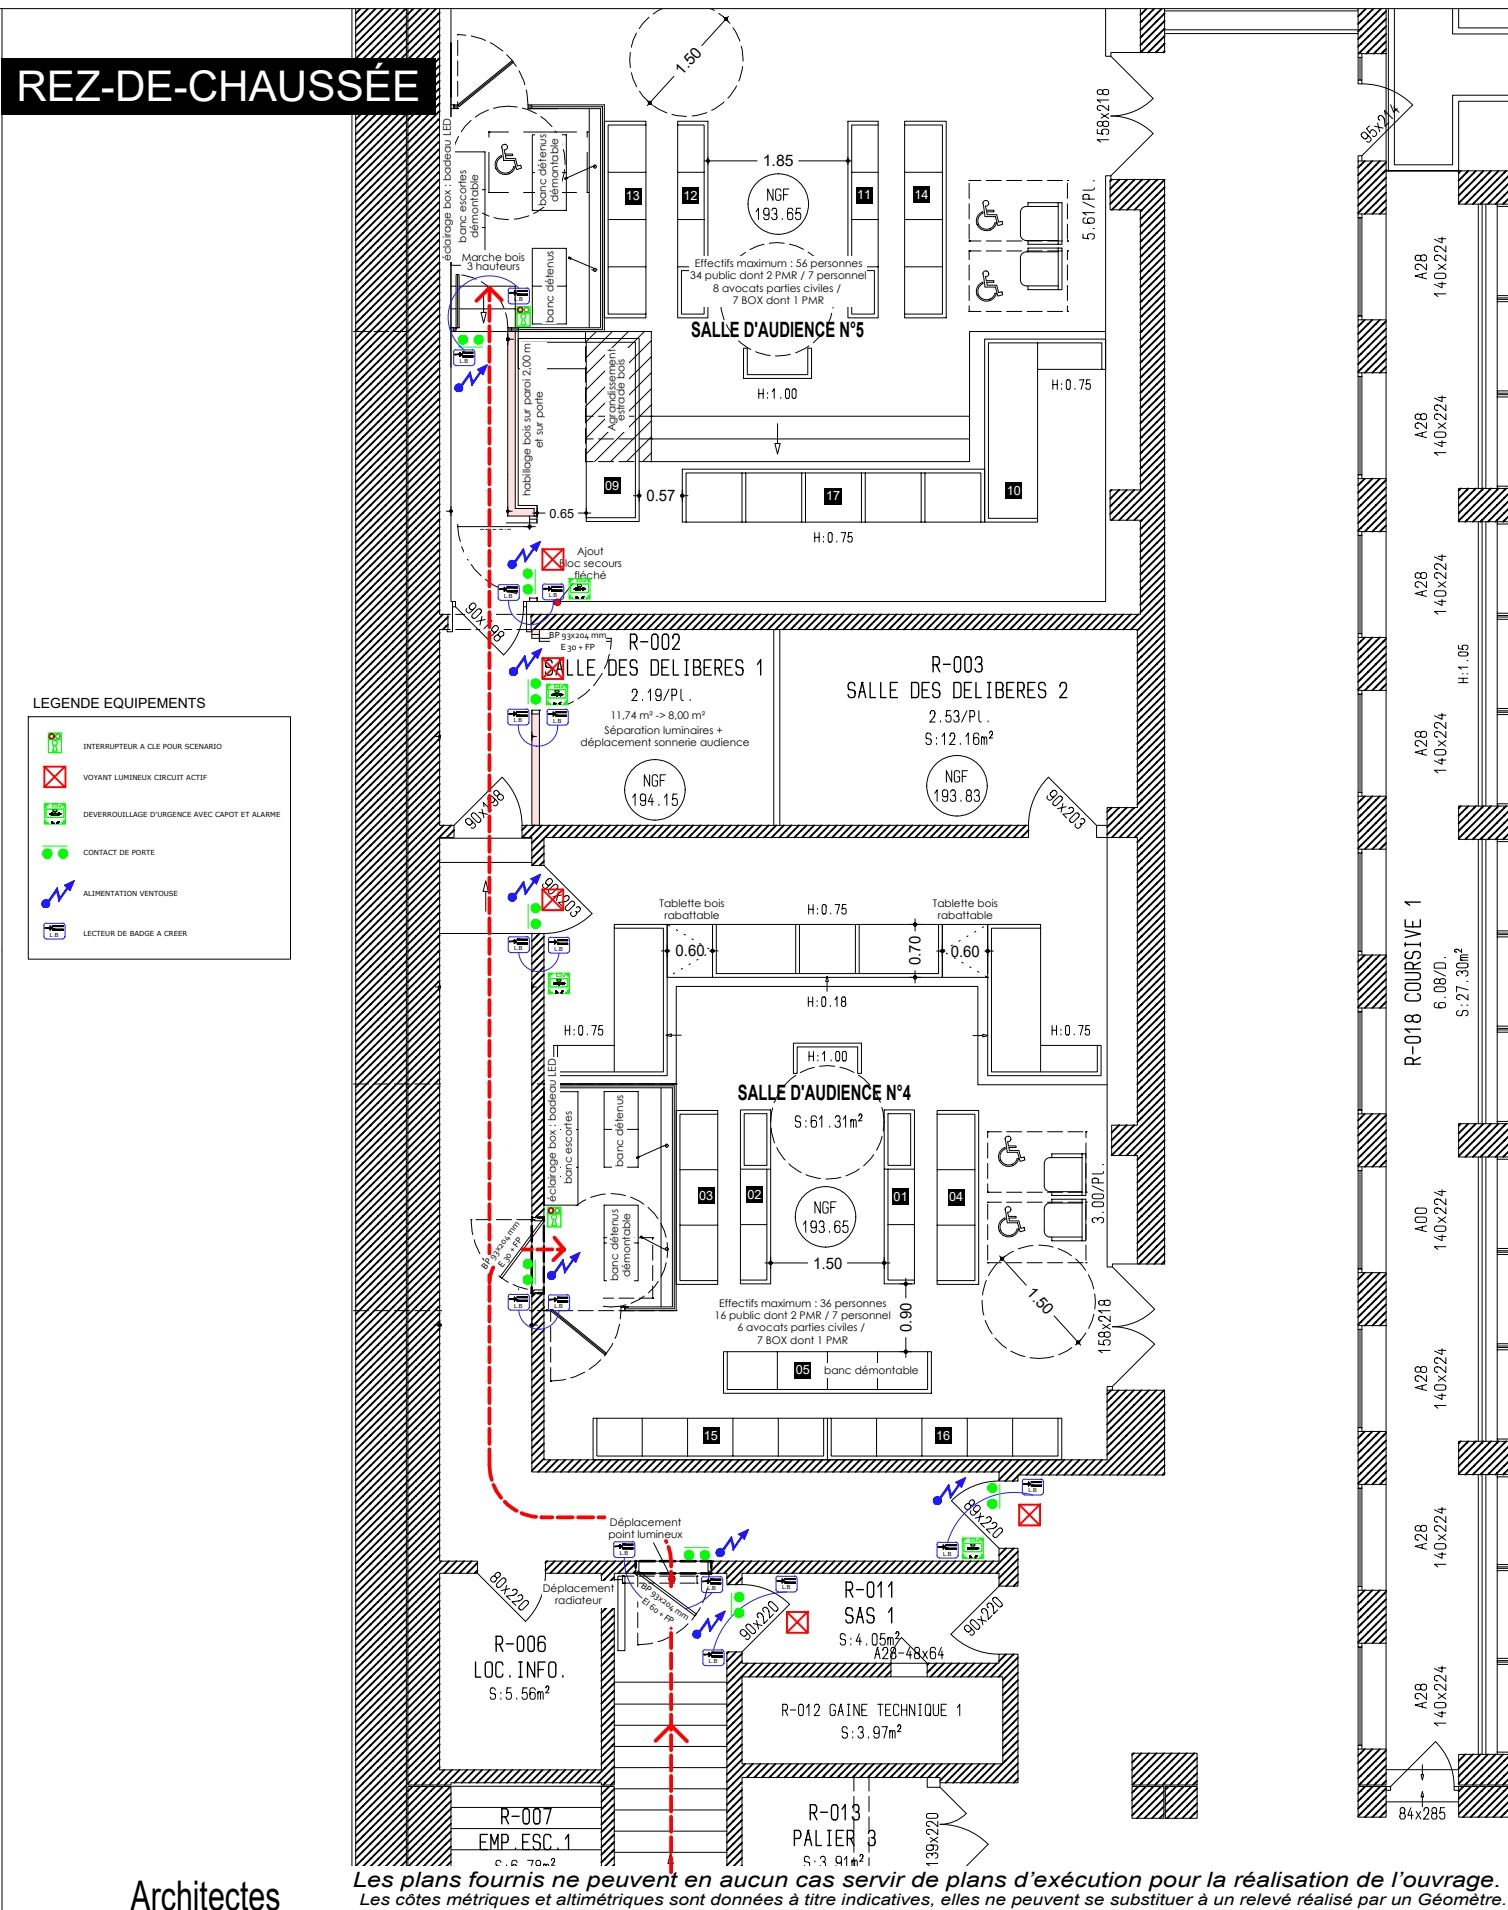

Architectes

Les plans fournis ne peuvent en aucun cas servir de plans d'exécution pour la réalisation de l'ouvrage.
Les côtes métriques et altimétriques sont données à titre indicatives, elles ne peuvent se substituer à un relevé réalisé par un Géomètre.

CRÉATION DE BOX DÉTENUÉS DANS LES SALLES 4 & 5 AVEC CIRCUIT DÉTENUÉS DU PALAIS MONCLAR
COUR D'APPEL D'AIX-EN-PROVENCE

MINISTERE DE LA JUSTICE
Délégation Interrégionale du SG Sud Est
Département Immobilier
350 av du Club Hippique - CS 70456
13 096 Aix en Provence Cedex 2
Tél : 04 42 91 30 73 - Fax : 04 42 91 30 71

Atelier d'Architecture Barré Charpentier
146, boulevard du Sablier
13 008 MARSEILLE- Tél : 04 91 79 84 50
barrecharpentier@architectes.org

PRINCIPE CIRCUIT DÉTENUÉS SÉCURISÉ
Geôles <----> Salles 4 et 5

N° PIECE
06
ÉCHELLE
1/100°

DOSSIER PRO/DCE
FÉVRIER 2026