HOPITAL DE CHATEAUFARINE

DOSSIER 77041

étudié par : GESTA RAMADIER

opérations communes :

dessinateur :

ingénieur :

échelles : 1/100 - 1/20

date : 27/7/77

COFFRAGE

NIVEAU HAUT -2

02 AOUT 1977

LEGENDE

- béton armé
- béton banché
- gros béton
- parpaings creux
- parpaings pleins

DONNEES POUR LE CALCUL
- P. SOL ... bars
- SURCHARGES LIBRES

MODIFICATIONS
A
B
C
D

DESSIN A.P.3

Murs porteurs: béton banché.

Béton pour béton armé: dosage 350 kg/m³ de CPA 325
6rup = 333 kgf/cm² ; 6rup = 29 kgf/cm².

Stabilité au feu de la structure: conforme aux réglements de sécurité contre l'incendie.

Surcharges :
- Terrasses non accessibles = 100 kg/m² (+ revêtements : 100 kg/m²)
- Terrasses accessibles piétons: 500 kg/m² (+ revêtements : 400 kg/m²)
- Dalle sous sas entrée N.E. = 500 kg/m² (+ revêtements: 200 kg/m²)
- circulations (noyau central): 400 kg/m² (+ revêtements + cloisons: 190 kg/m²)
- radio et archives = 1000 kg/m² (+ revêtements + cloisons : 130 kg/m²)
- partout ailleurs = 500 kg/m² (+ revêtements + cloisons : 190 kg/m²)

NOTA : ce plan ne peut servir à l'exécution.
Echelle : 5mm/m
0.00 = 288.50 NGF

LEGENDE : _____ joint de glissement

NIVEAUX
(Sauf indication sur plan)

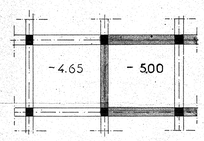

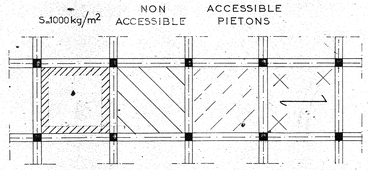

Eléments porteurs du niveau (-1)
console sur poteau.
B.F. : Bandeaux de façades préfabriqués.

Longrines limitant les V.S. en façades voir plan de fondations

Allèges préfabriquées sur murs porteurs non repérées

DETAIL A.

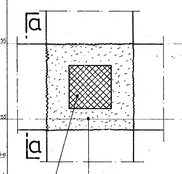

coupe a.

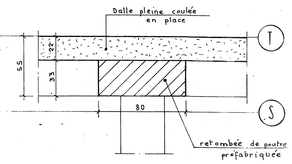
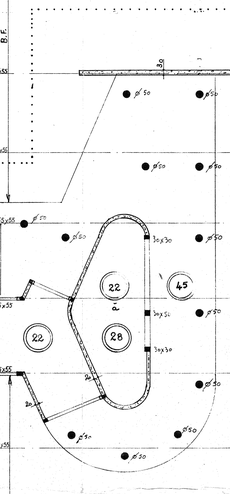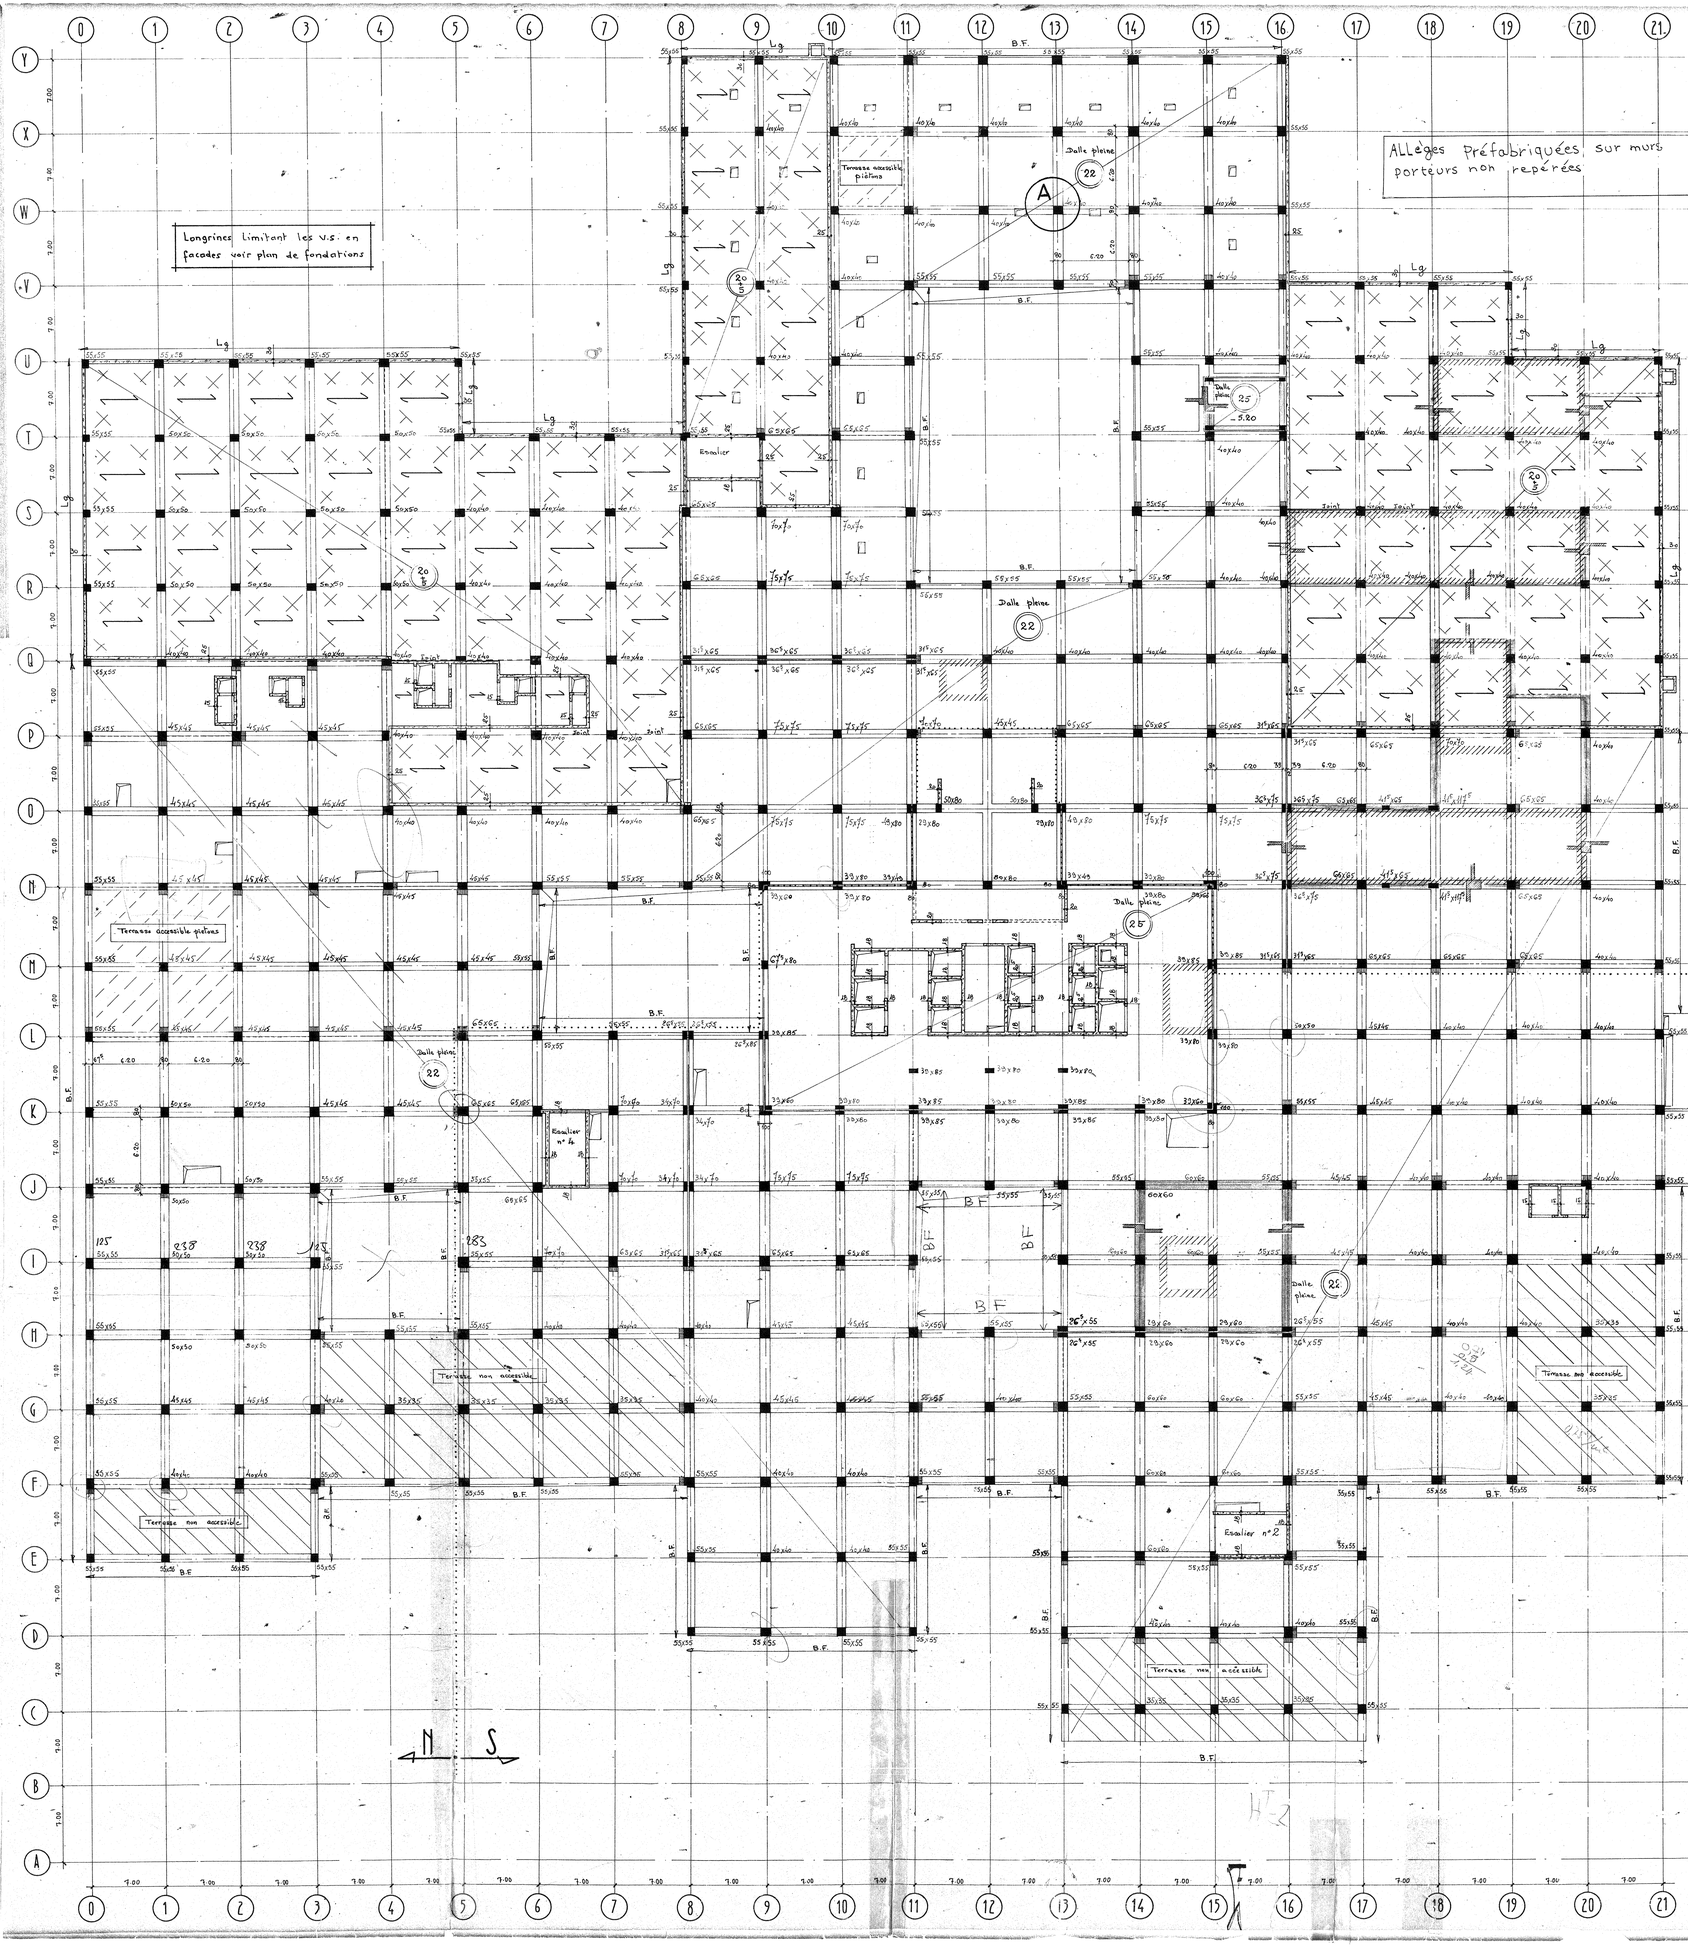
Sections des poteaux
Voir VUE EN PLAN
(Pour les poteaux adossés à des murs les sections indiquées sur ce plan sont théoriques et pourront être modifiées sur les PLANS d'exécution.)