HOPITAL DE CHATEAUFARINE

DOSSIER 77041

ETUDE PAR GESTA RAMADIER ingénieurs conseils Chemin des Prés Jeans Pierre Lapoge le 20/8/76

maître de l'ouvrage : city Besançon

maître d'oeuvre : A. TOURNY Paris

entreprises : EGLG et SGE

dessinateur :

ingénieur :

échelles : 1/200e - 1/50e

date : 27/7/77

COFFRAGE

02 AOUT 1977

NIVEAU HAUT -1

LEGENDE

- béton armé
- béton banché
- gros béton
- parpaings creux
- parpaings pleins

DONNEE POUR LE CALCUL

- A SOL
- SURCHARGES LIBRES

MODIFICATIONS

A
B
C
D

DESSIN A.P.4

Murs porteurs: béton banché.

Béton pour béton armé: dosage 350 kg/m³ de CPA 325
6ème: 333 kg/1cm² ; 6ème: 27 Kgf/cm².

Stabilité au feu de la structure: conforme aux règlements de sécurité contre l'incendie.

Surcharges:
- Terrasses non accessibles = 100kg/m² (+ revêtements : 100 kg/m²)
- Terrasse accessibles piétons: 500kg/m² (+ revêtements : 40 kg/m²)
- Terrasse accessibles pompiers: 500kg/m² ou camion pompiers (+ revêtements : 500kg/m²)
- circulations (noyau central) = 400 kg/m² (+ revêtements + cloisons : 154 kg/m²)
- radio et archives = 1000kg/m² (+ revêtements + cloisons : 130 kg/m²)
- Partout ailleurs = 500kg/m² (+ revêtements + cloisons : 150 kg/m²).

NOTA: ce plan ne peut servir à l'exécution.

Echelle : 5mm/m

0.00 = 288.50 NGF

EPAISSEUR DALLE PLEINE 22 Sauf indication sur plan

NIVEAUX
(Sauf indication sur plan)

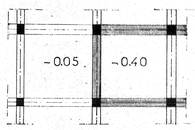

LEGENDE: ---------- joint de glissement

TERRASSE NON ACCESSIBLE | TERRASSE POMPIERS | TERRASSE ACCESSIBLE PIETONS 5.1000kg/m²

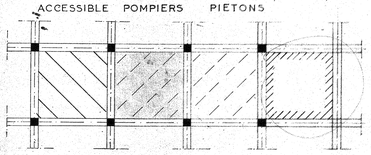

Eléments porteurs du niveau (0)

console sur poteau.

B.F. : Bandeaux de façades préfabriqués.

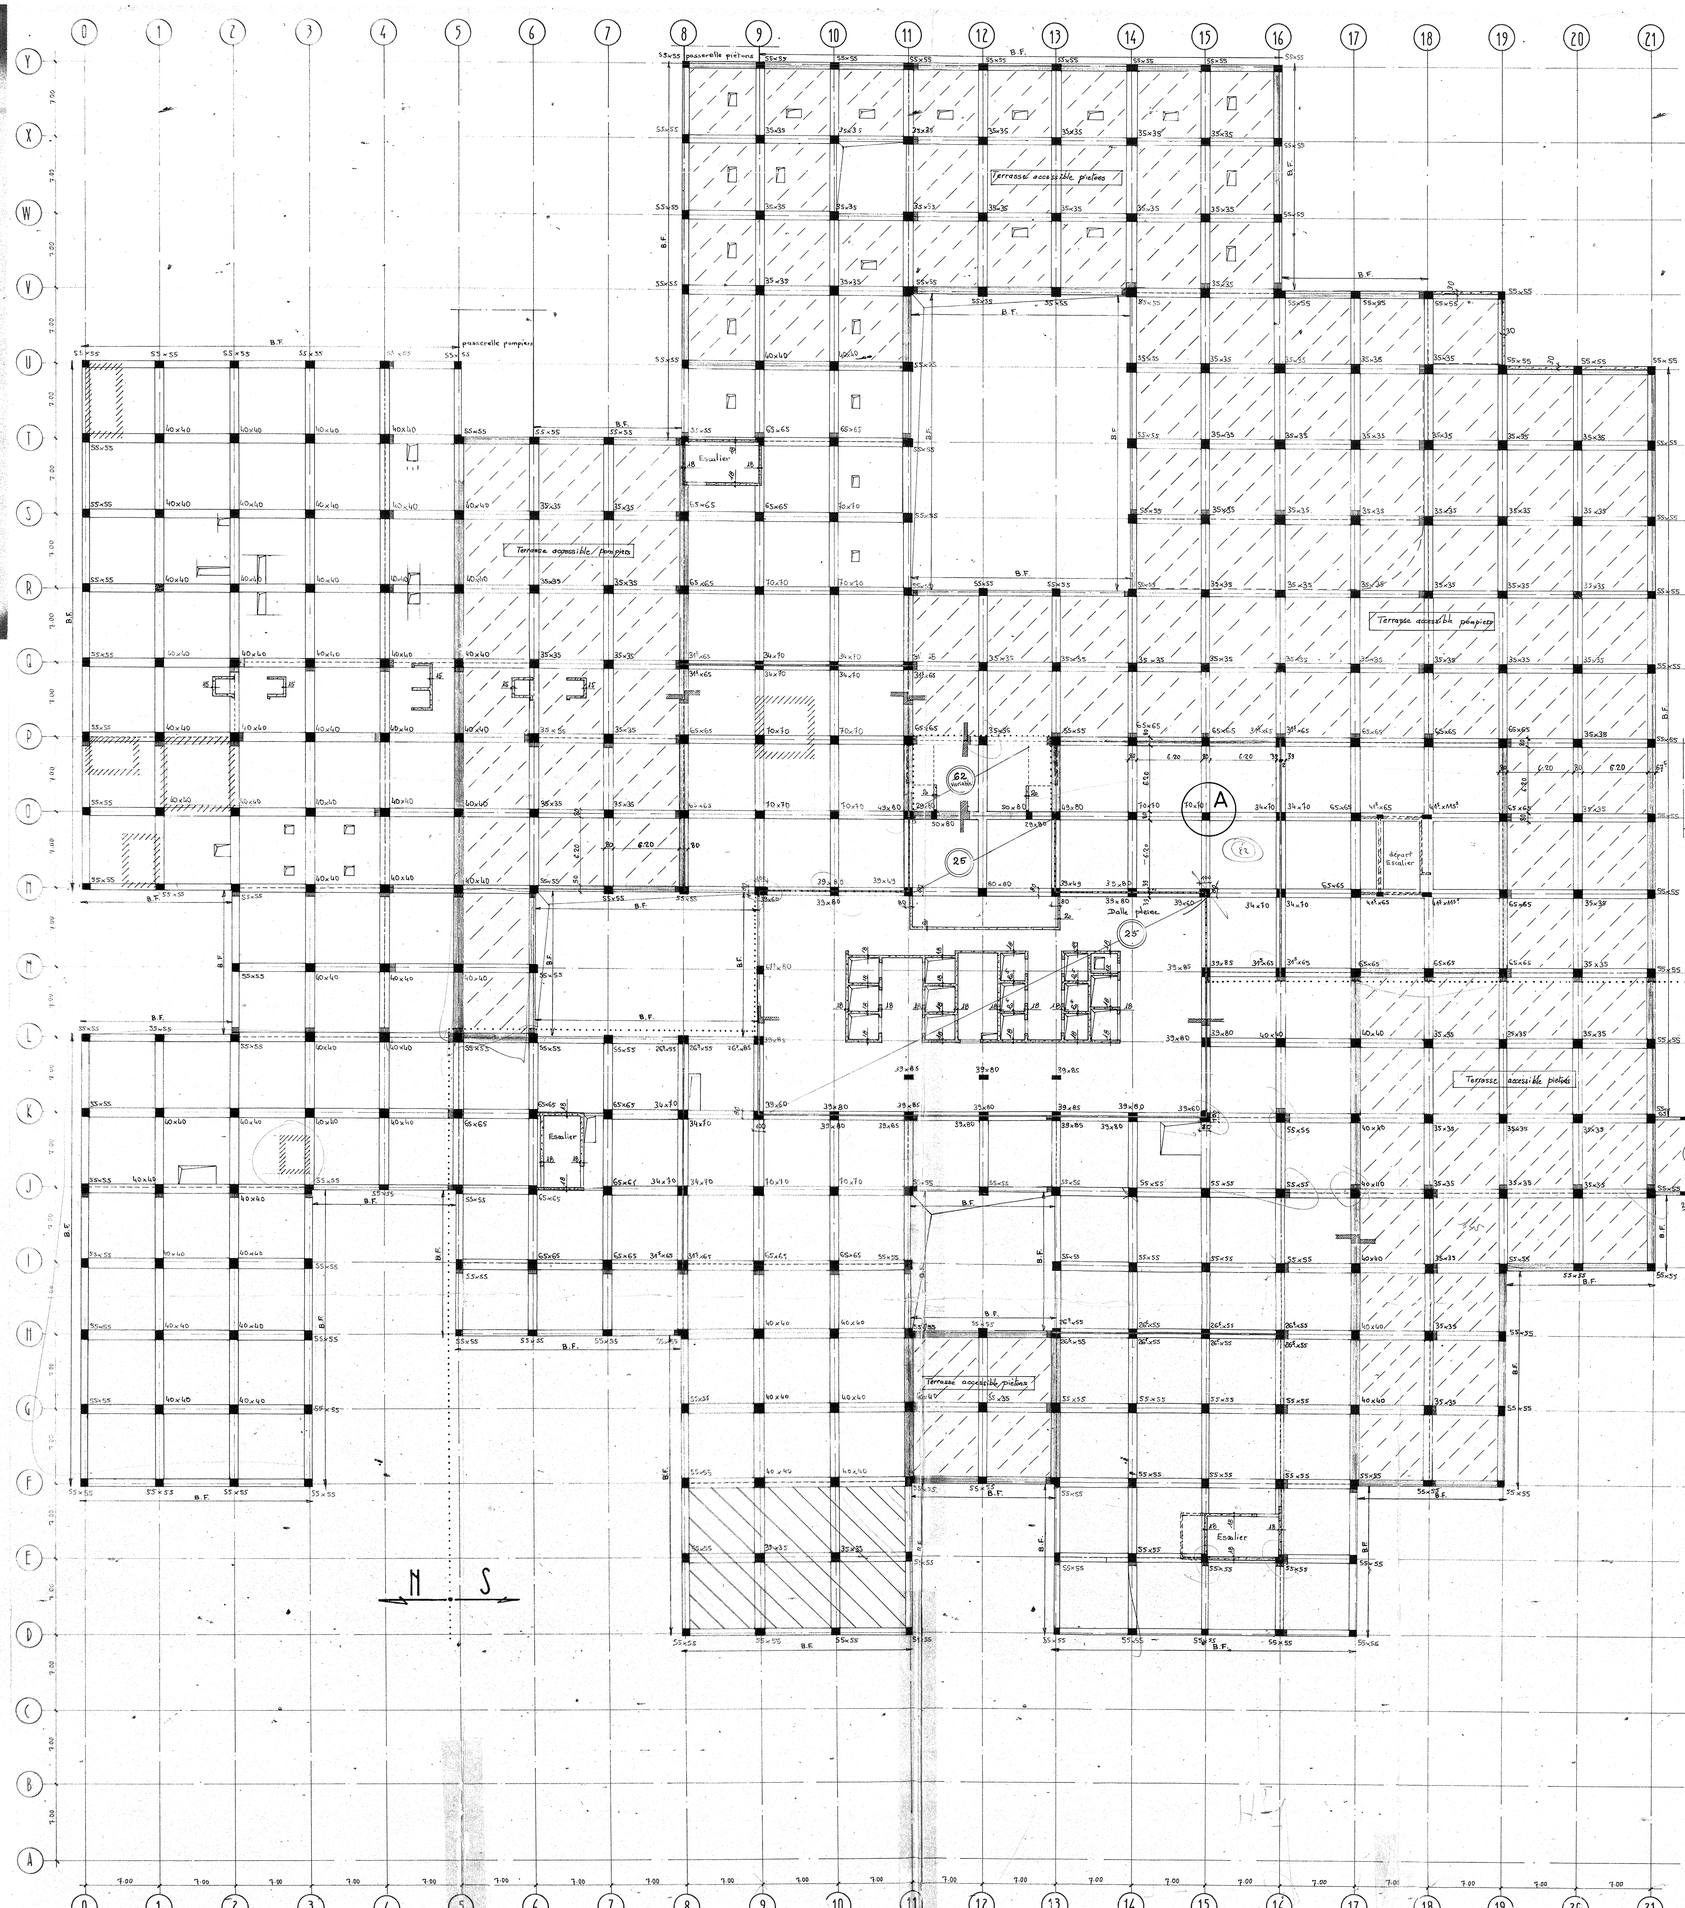

DETAIL A.

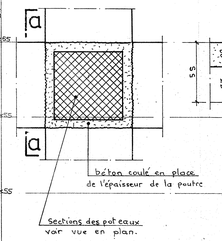
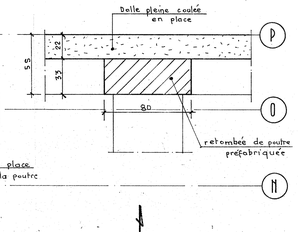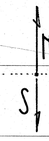
coupe a.