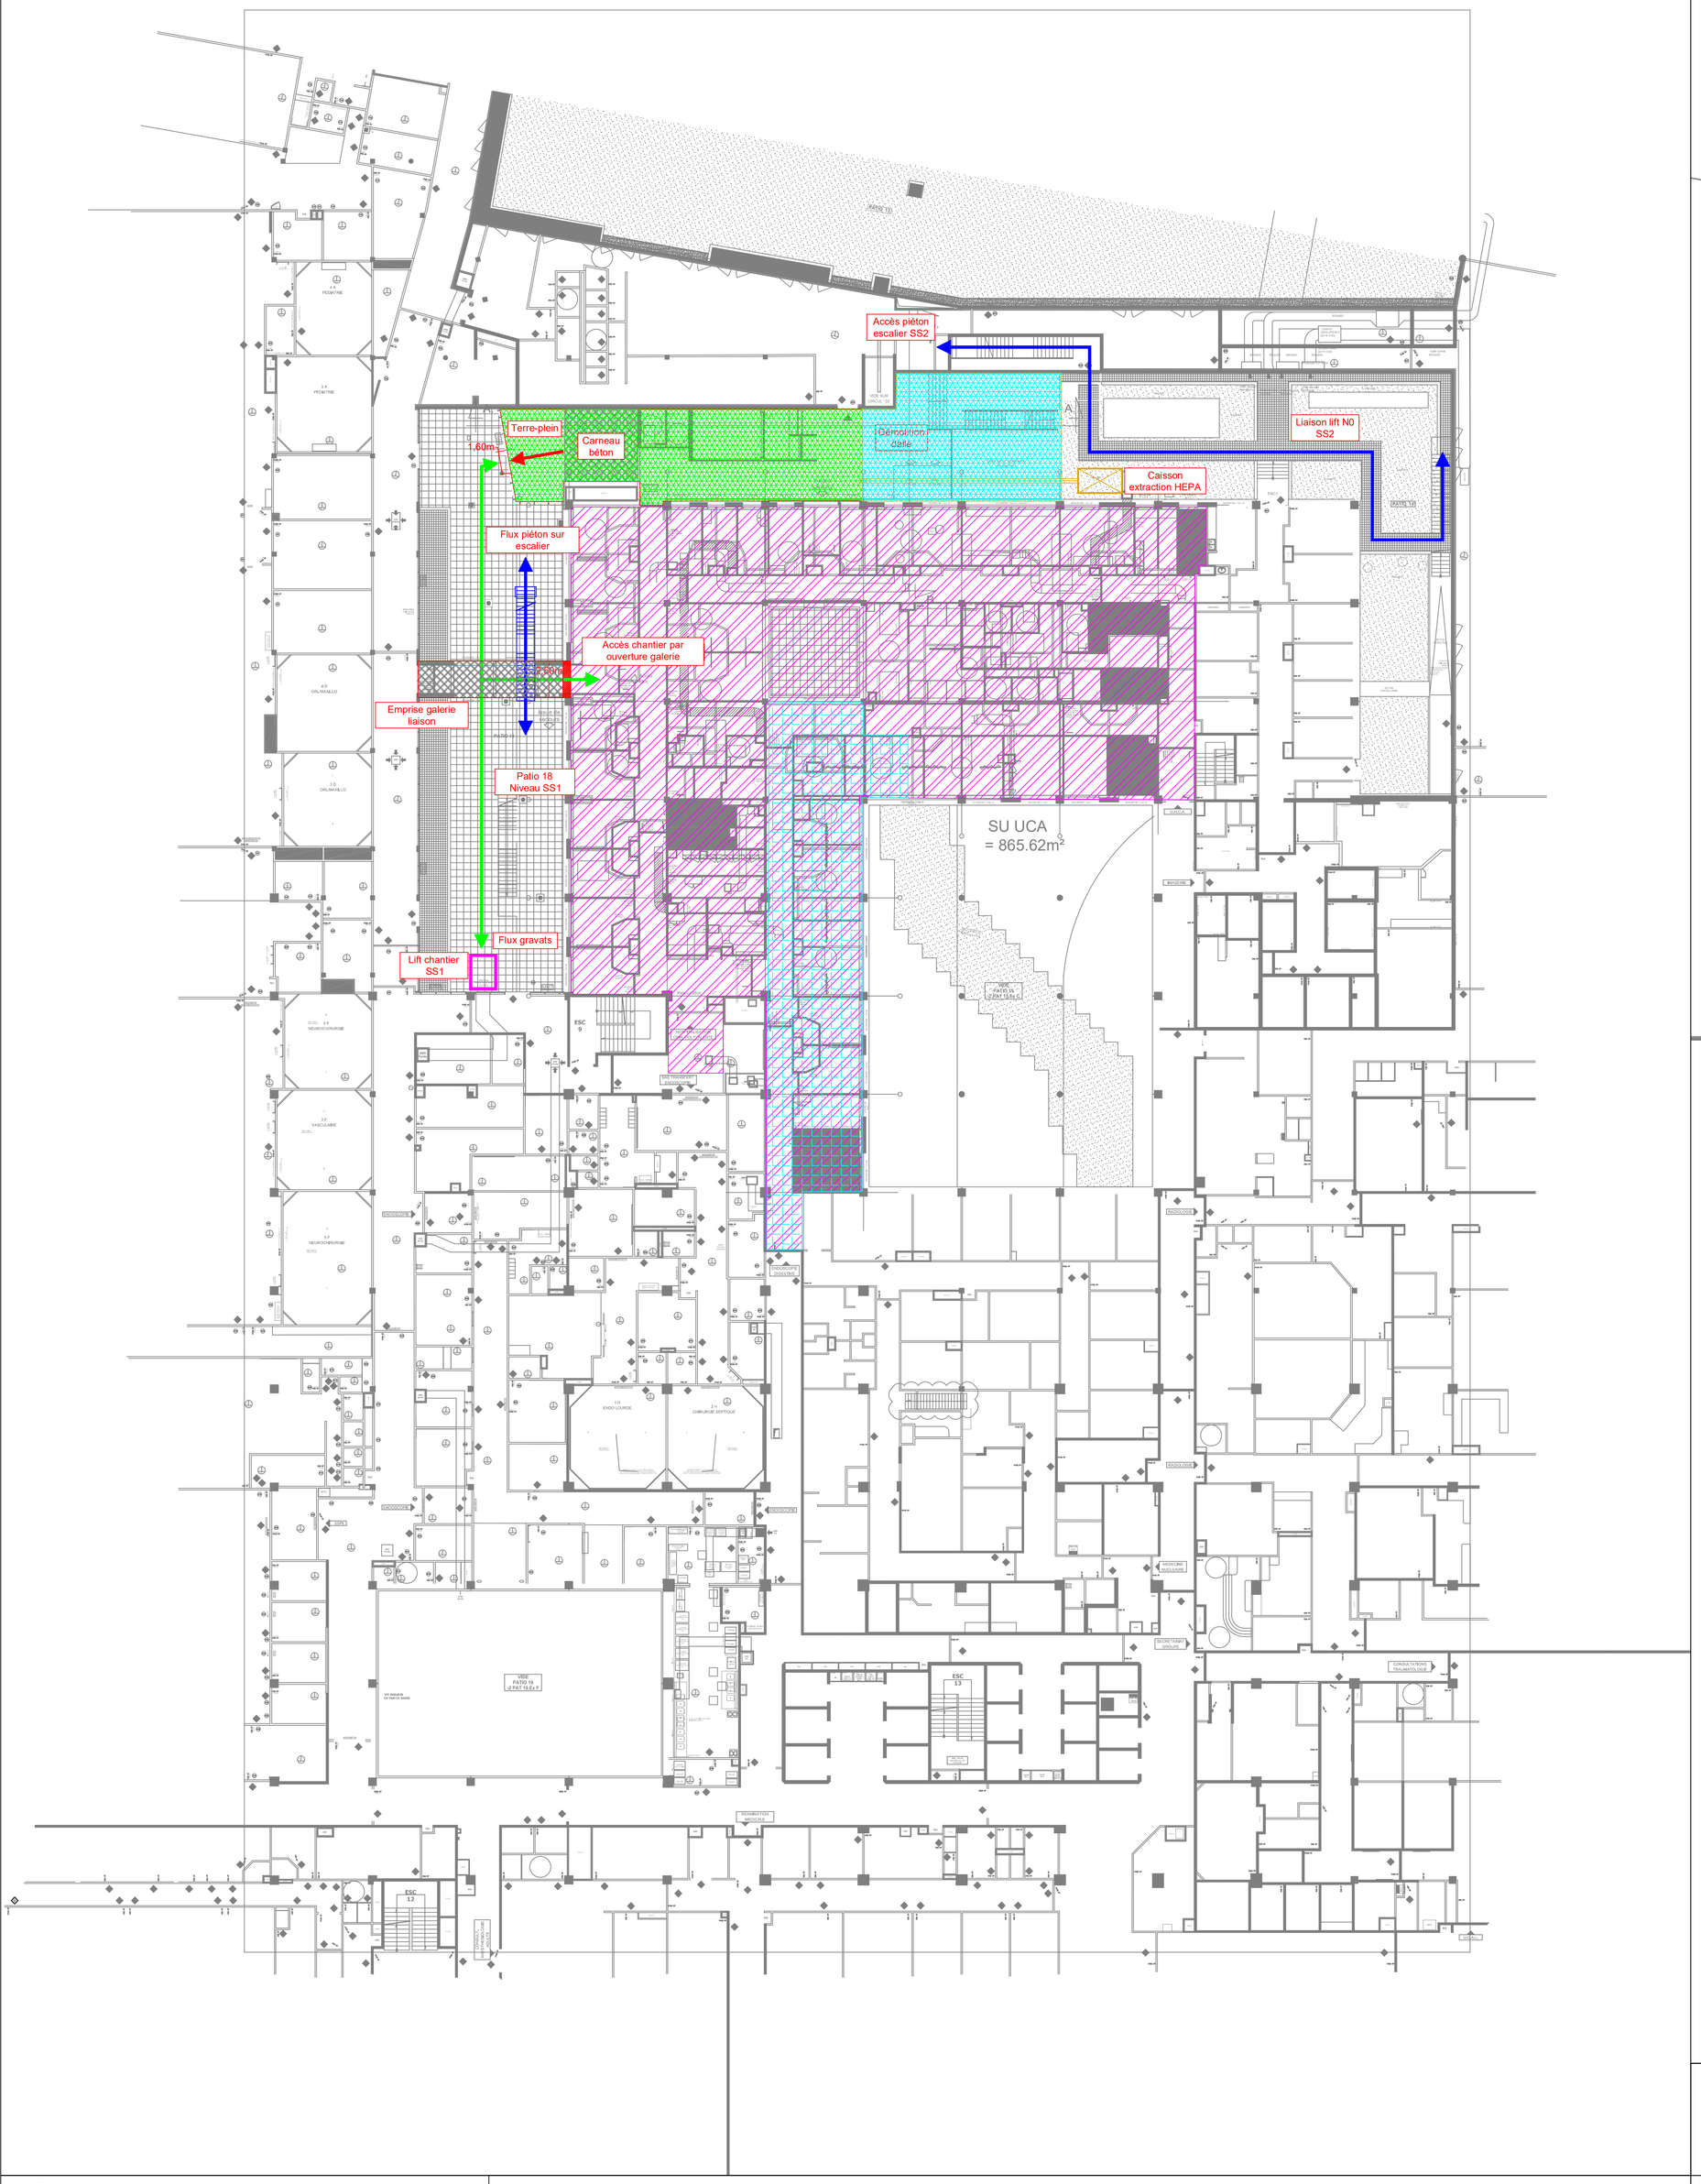

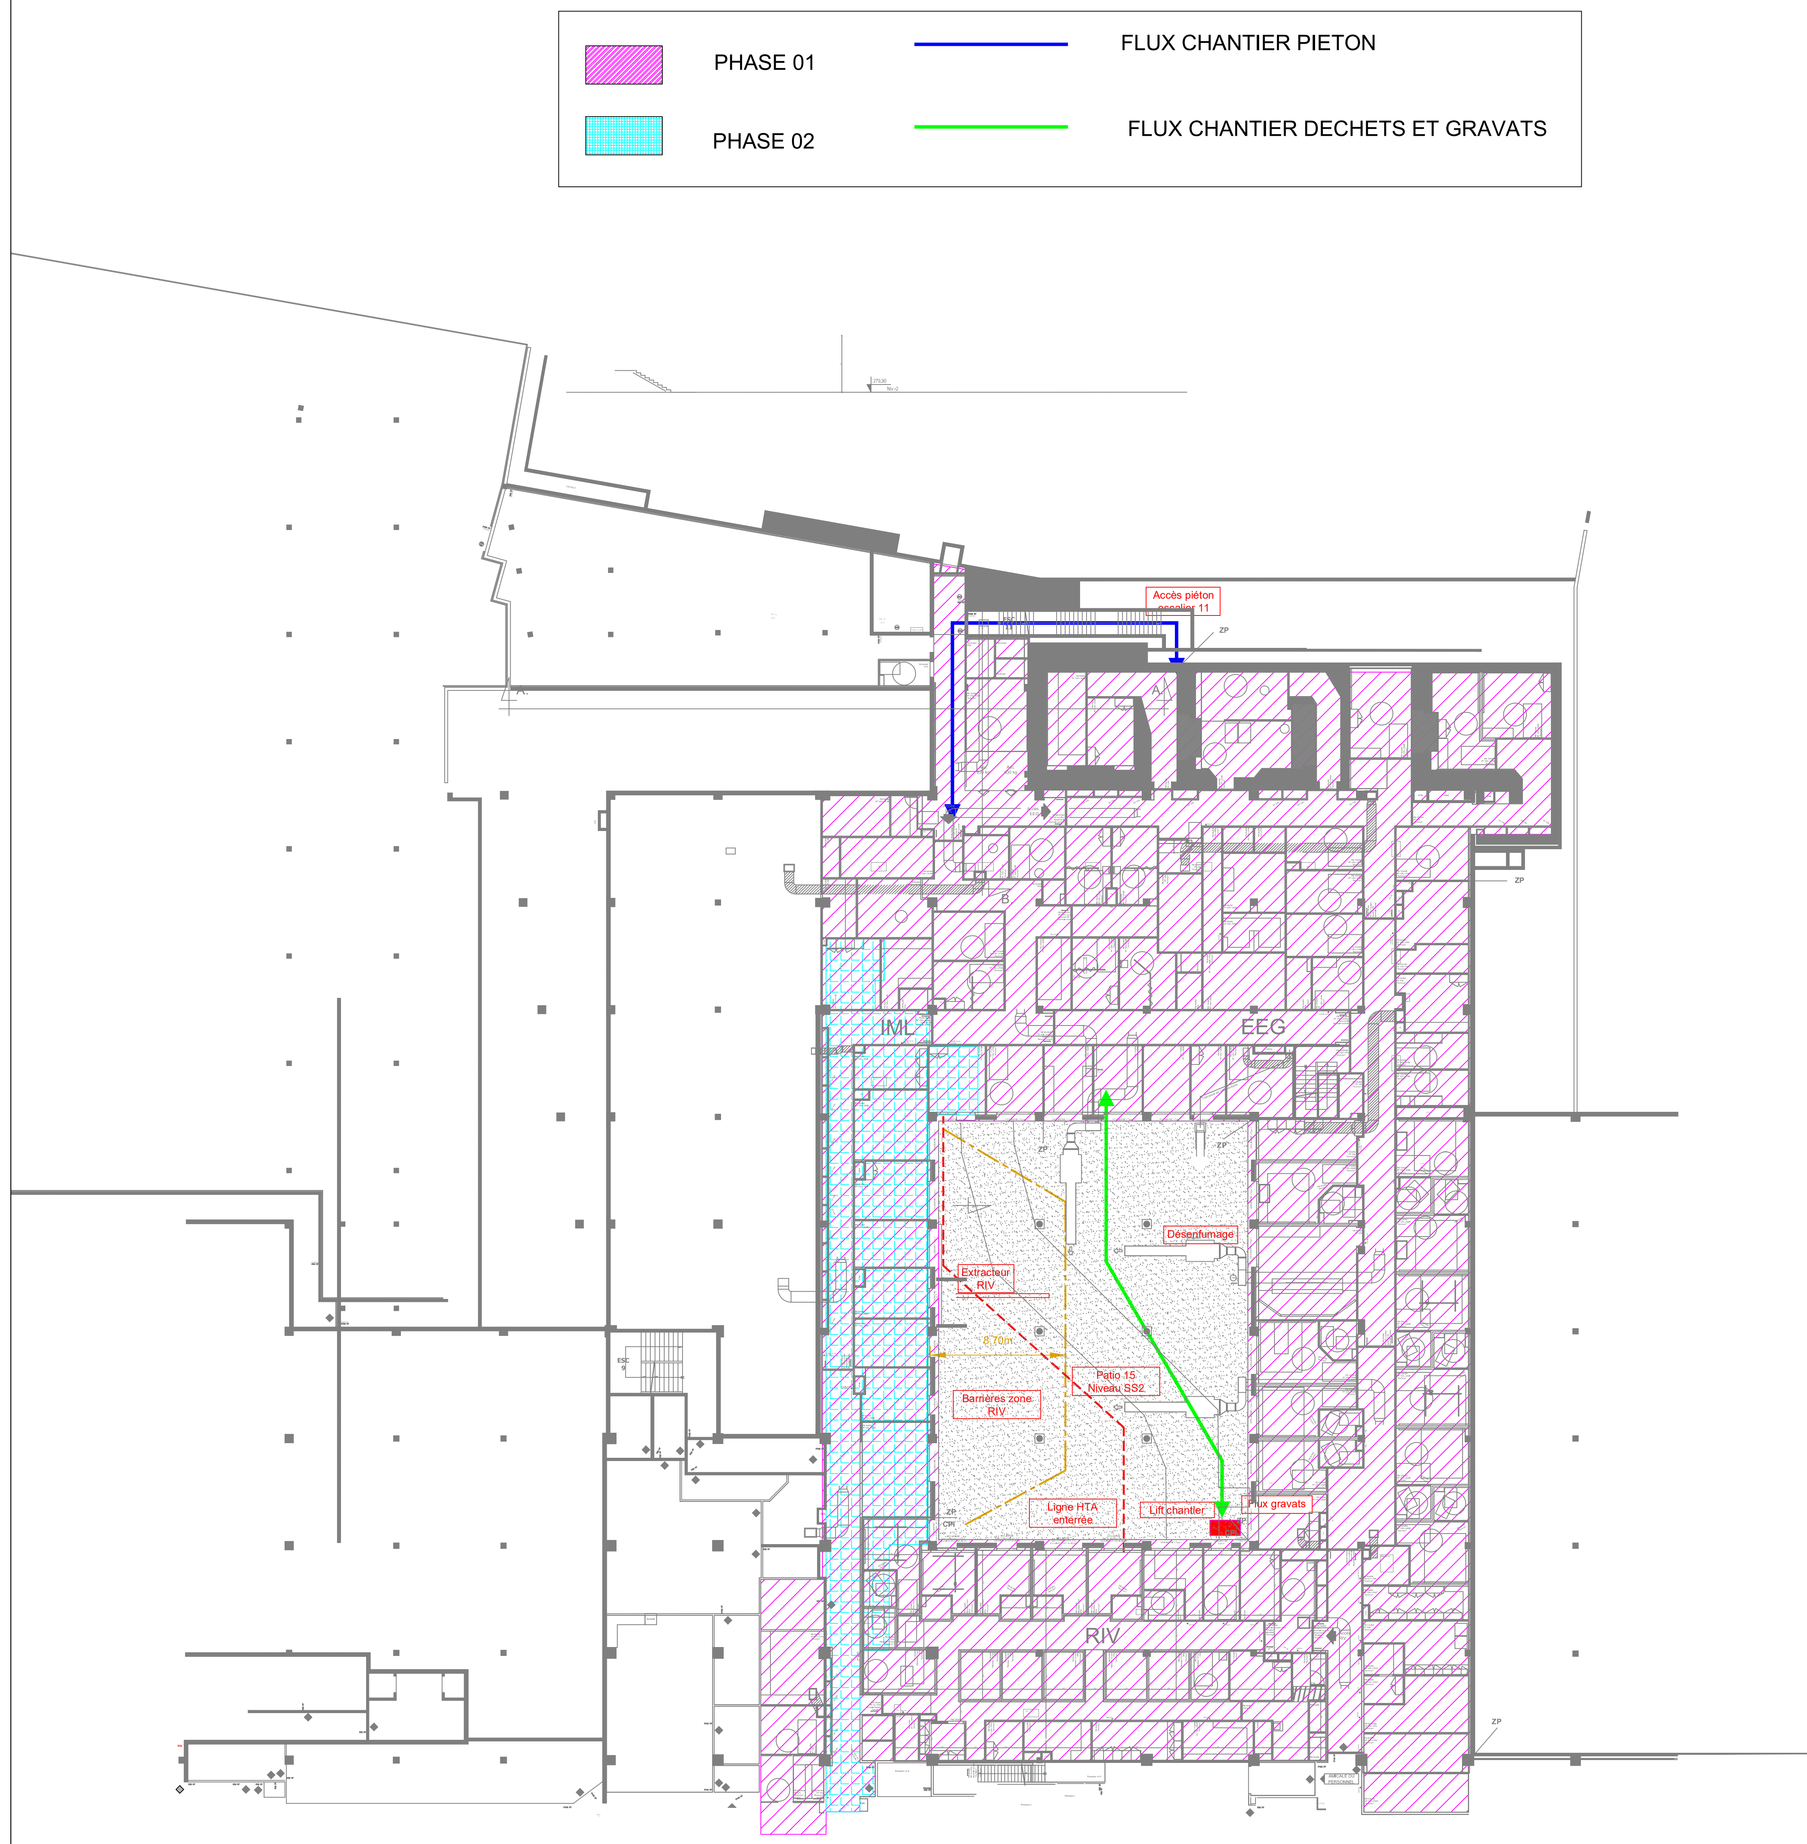

Relocalisation services UCA, EEG, RIV et IML	Plan des installations de chantier - Phase étude	Echelle : 1/200	Folio : 2/2
		Date : 09/01/2026	Niveaux : SS1 et SS2