VUE EN PLAN DALLE HTE SS1 (288.74 / 0.00) CREATION RESERVATIONS + RENFORTS DANS DALLES EXISTANTES

COULEUR VIOLET
ZONE HSD 3.90m
HDP 3.60m
SUITE RELEVE SUR PLACE

COULEUR BLEU
ZONE HSD 4.10m
HDP 3.80m
SUITE RELEVE SUR PLACE

FINI+288.74
FINI+0.00
6p:67
DALLE HTE SS1 7 ep SUPPOSEE DALLE EXISTANTE

FINI+288.74
FINI+0.00
6p:70
DALLE HTE SS1 7 ep SUPPOSEE DALLE EXISTANTE

plat carbone

3D PARTIELLE SUR CREATION RESERVATIONS +
RENFORTS DALLE HTE SS1

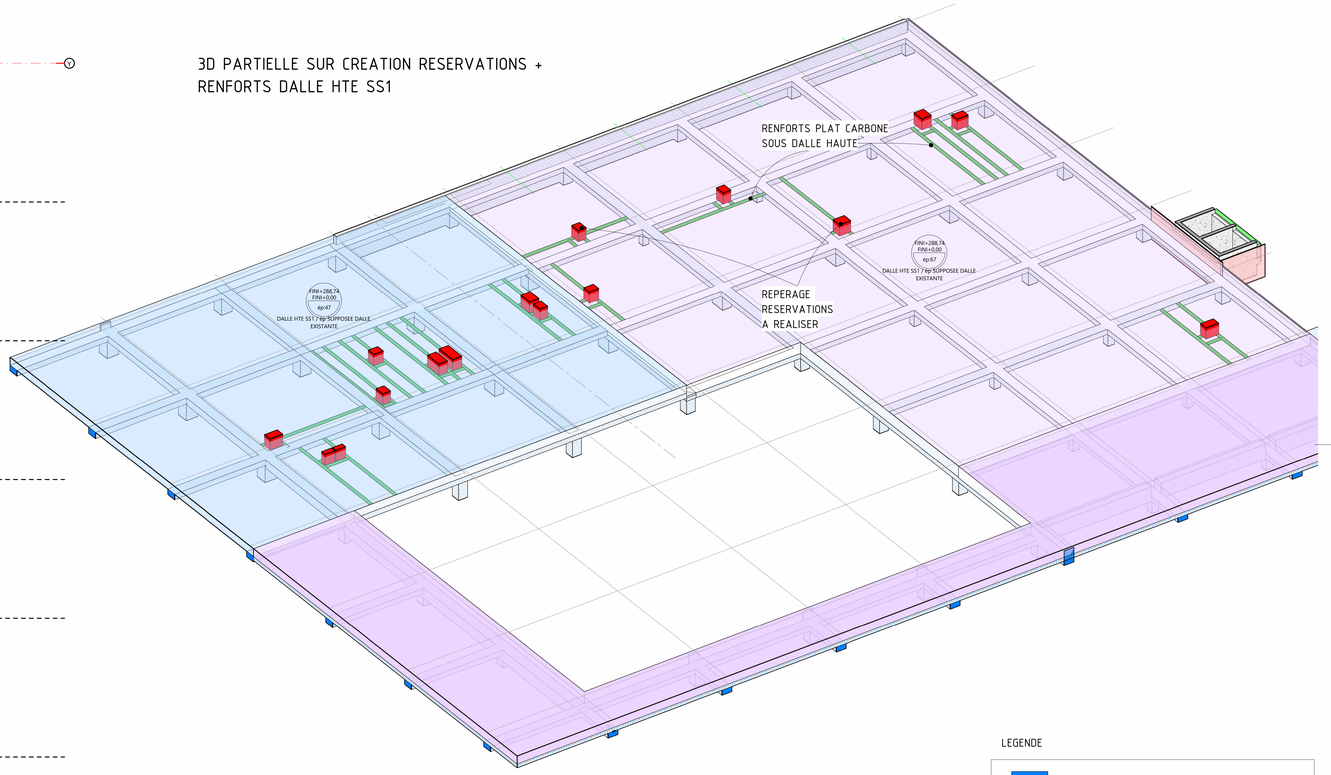

LEGENDE

- COULEUR + HACHURES = EXISTANT COUPES + PLAN DESSIN REVIT 3D
- COULEUR + HACHURES = DEMOLITIONS COUPES + PLAN
- COULEUR + HACHURES = RECONSTRUCTION COUPES + PLAN
- COULEUR ORANGE = FOND DE PLAN DWG ARCHITECTE

COUPE 3

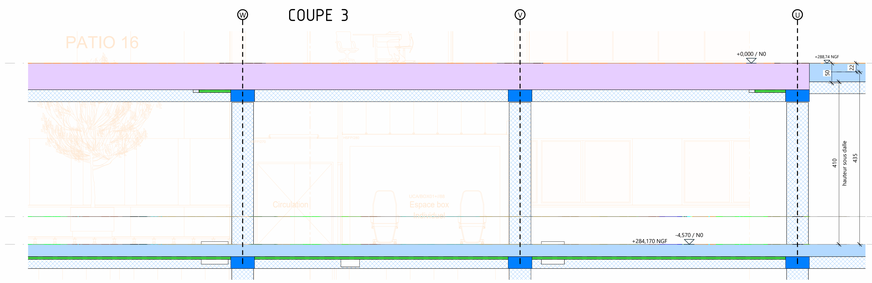

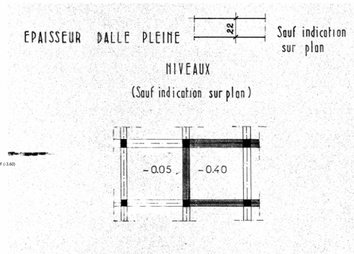

PLAN DE REFERENCE EXISTANT POUR PRISE EN COMPTE EPAISSEUR ET DECAISSES DE DALLES

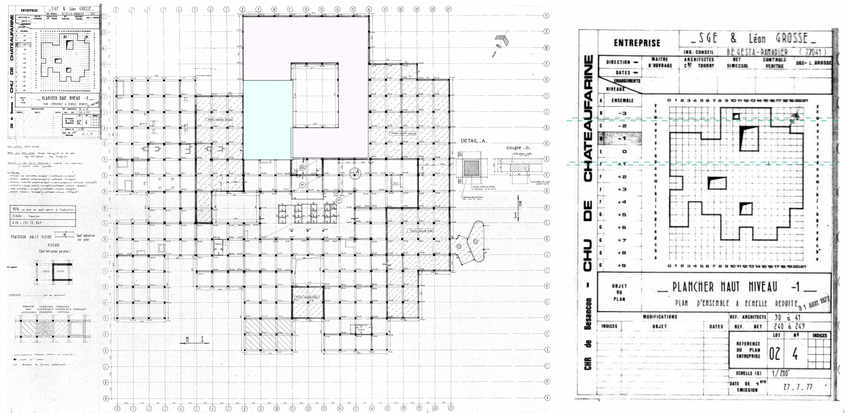

MAITRISE D'OUVRAGE
CENTRE HOSPITALIER UNIVERSITAIRE
BESANCON

CHU BESANÇON

EMETTEUR:
EGIS BATIMENT NORD EST 10 avenue Pierre Mendès-France 67300 SCHILTIGHEIM

egis

PROJET
RELOCALISATION CHIRURGIE AMBULATOIRE, EXPLORATION DU SOMMEIL, MEDECINE LEGALE ET NUCLEAIRE

PRINCIPES STRUCTURES

DALLE HTE SS1 + HTE N0 - CREATIONS RESERVATIONS + RENFORTS

BATC119701 - Besancon - CHU - EGIS - STR - SS1 - DCE - PLN - 006									
Code projet	Secteur	Ouvrage	Emetteur	Discipline	Niveau	Phase	Type doc.	N° d'ordre	Indice
BATC119701 Besancon		CHU	EGIS	STR	SS1	DCE	PLN	006	A

DATE : 09/01/2026 | Format : - | ECHELLE : 1/100 1/50

Folio : 006

Autodesk Docs://Besançon - CHU/BOX_EBN_STR_R24.rvt