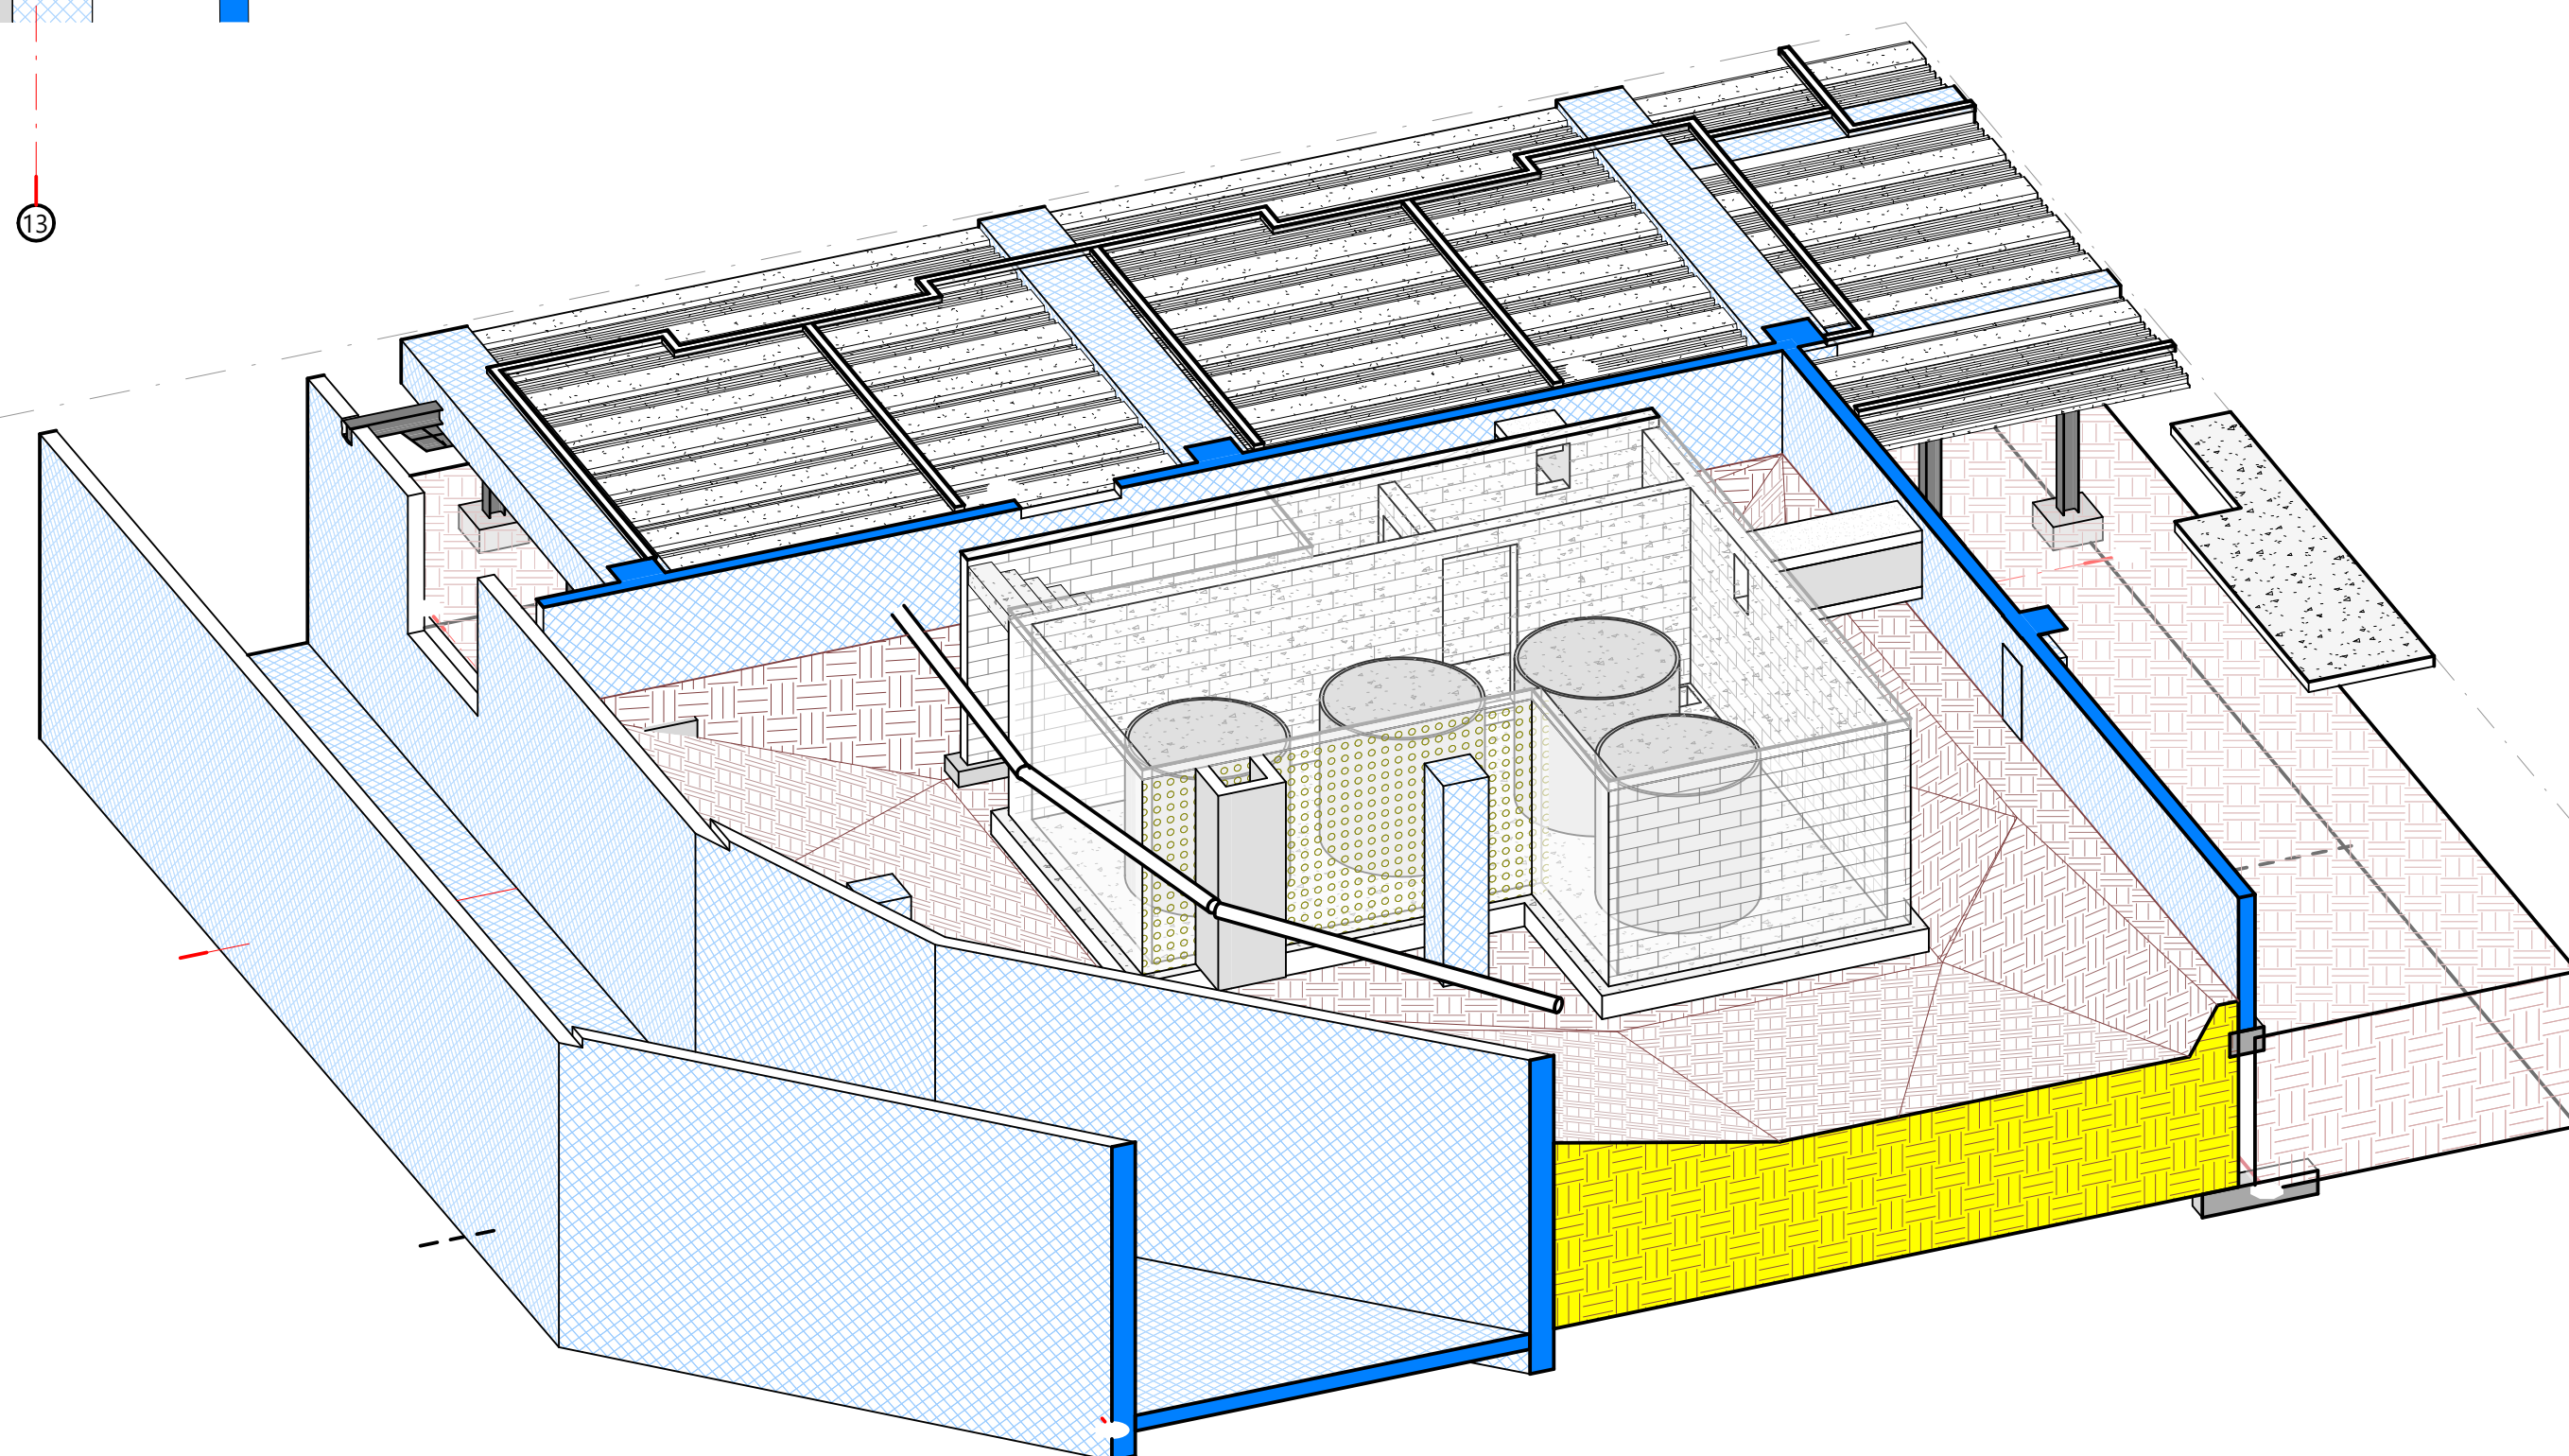
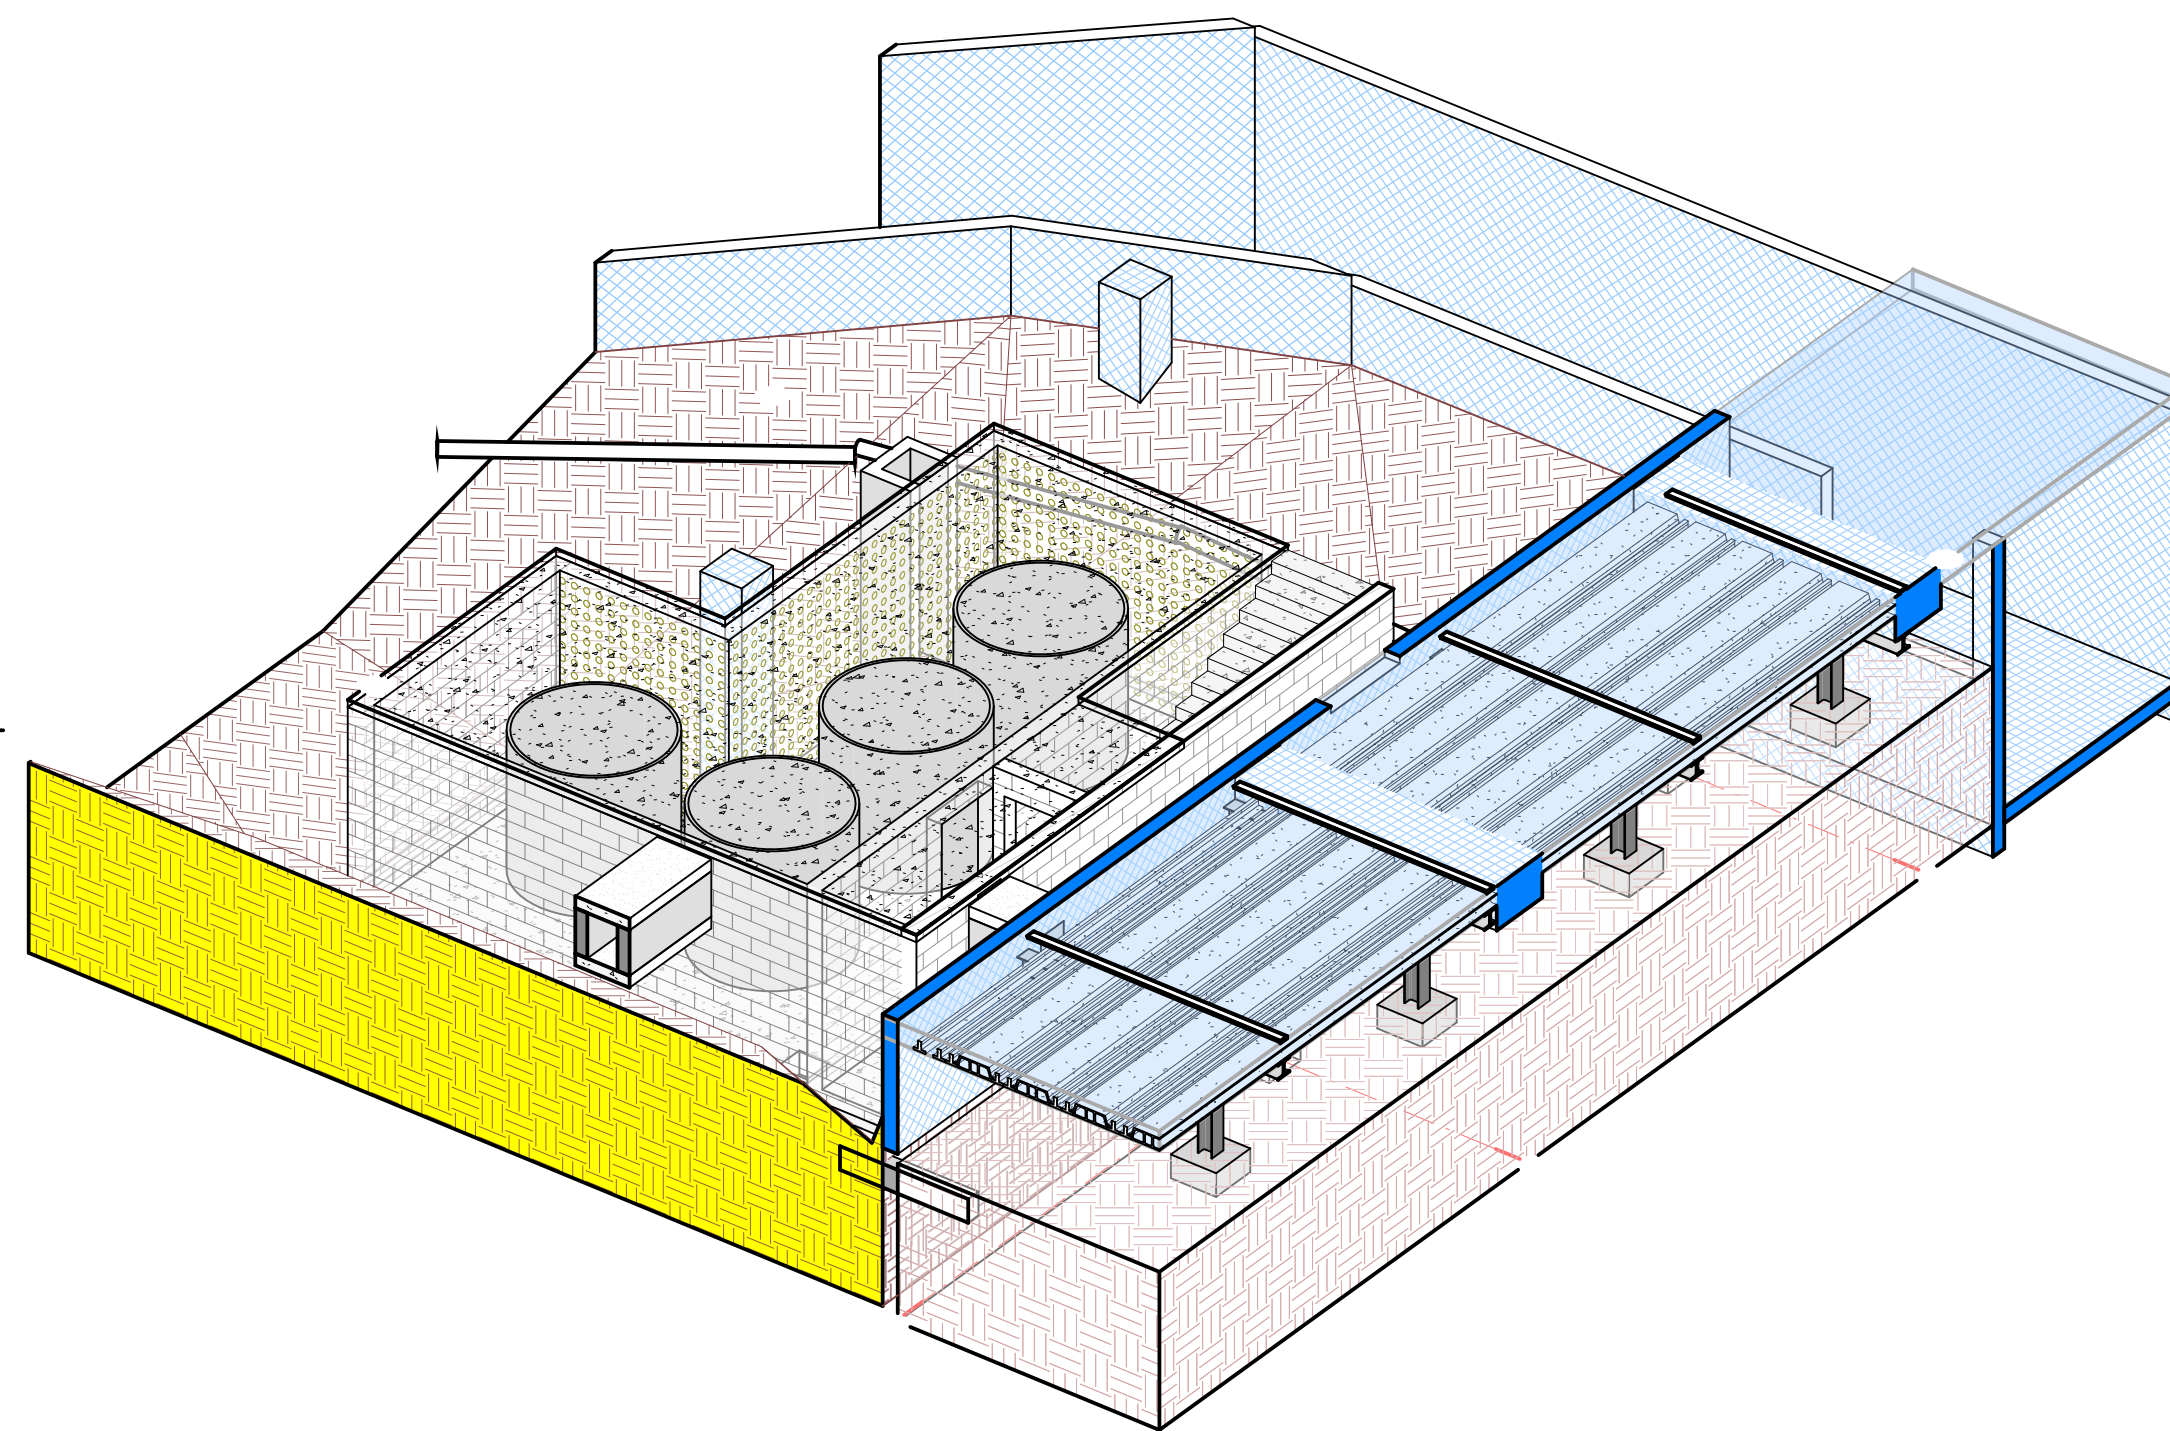


[illegible]

coupe 303

VOILE PAR PASSE SUIVANT ETUDE GEOTECHNIQUE

TUYAU EXISTANT diam160

A REMPLAYER

7.98

0.20

1.50

0.30

0.20

303 318 route de 112 2023

+286.10

coupe 300

1 2

502 STR recadré 04 11 2012 ▼  
+285.16

502 STR recadré 04 11 2012 ▼  
+285.16

10221  
VERIFIER  
SUR PLACE

75  
115  
1153  
1125  
120  
20  
20  
1153  
1153

300

Architectural drawing of the 'HOPITAL DE CHATEAUFARINE' showing a grid of foundations and a cross-section. The drawing includes labels for various structural elements like 'FONDATION', 'PILON', and 'DALE BOUTE SUR V.S. - 1900'. A scale bar indicates '1/500'.

COULEUR + HACHURES = EXISTANT COUPES  
+ PLAN DESSIN REVIT 3D

COULEUR + HACHURES = DEMOLITIONS COUPES  
+ PLAN

COULEUR + HACHURES = RECONSTRUCTION COUPES  
+ PLAN

COULEUR ORANGE = FOND DE PLAN DWG  
ARCHITECTE



EMETTEUR:  
EGIS BATIMENT NORD EST 10 avenue  
Pierre Mendès-France 67300  
SCHILTIGHEIM  
 egis

PROJET  
RELOCALISATION CHIRURGIE AMBULATOIRE,  
EXPLORATION DU SOMMEIL, MEDECINE LEGALE ET  
NUCLEAIRE



VUE EN PLAN DALLE BASSE SS3 CREATION LOCAL CUVES

BATC117901 - Besancon - CHU - EGIS - STR - SS3 - DCE - PLN - 008									
Code projet	Secteur	Ouvrage	Emetteur	Discipline	Niveau	Phase	Type doc.	N° d'ordre	Indice
BATC117901	Besancon	CHU	EGIS	STR	SS3	DCE	PLN	008	A
DATE: 09/01/2026			Format : A0				ECHELLE: 1/100 1/100 1/50		
							Folio: 008		