


DEMOLITION ZONE CAGE ASCENSEUR


COULEUR ORANGE = FOND DE PLAN EXISTANT ARCHITECTE RDC
niv. 0.00 / 288.74 - OCTOBRE 2025

VUE EN PLAN DALLE ZONE INTERMEDIAIRE A -3.60
REPERAGE DEMOLITION ZONE DALLE A -3.60

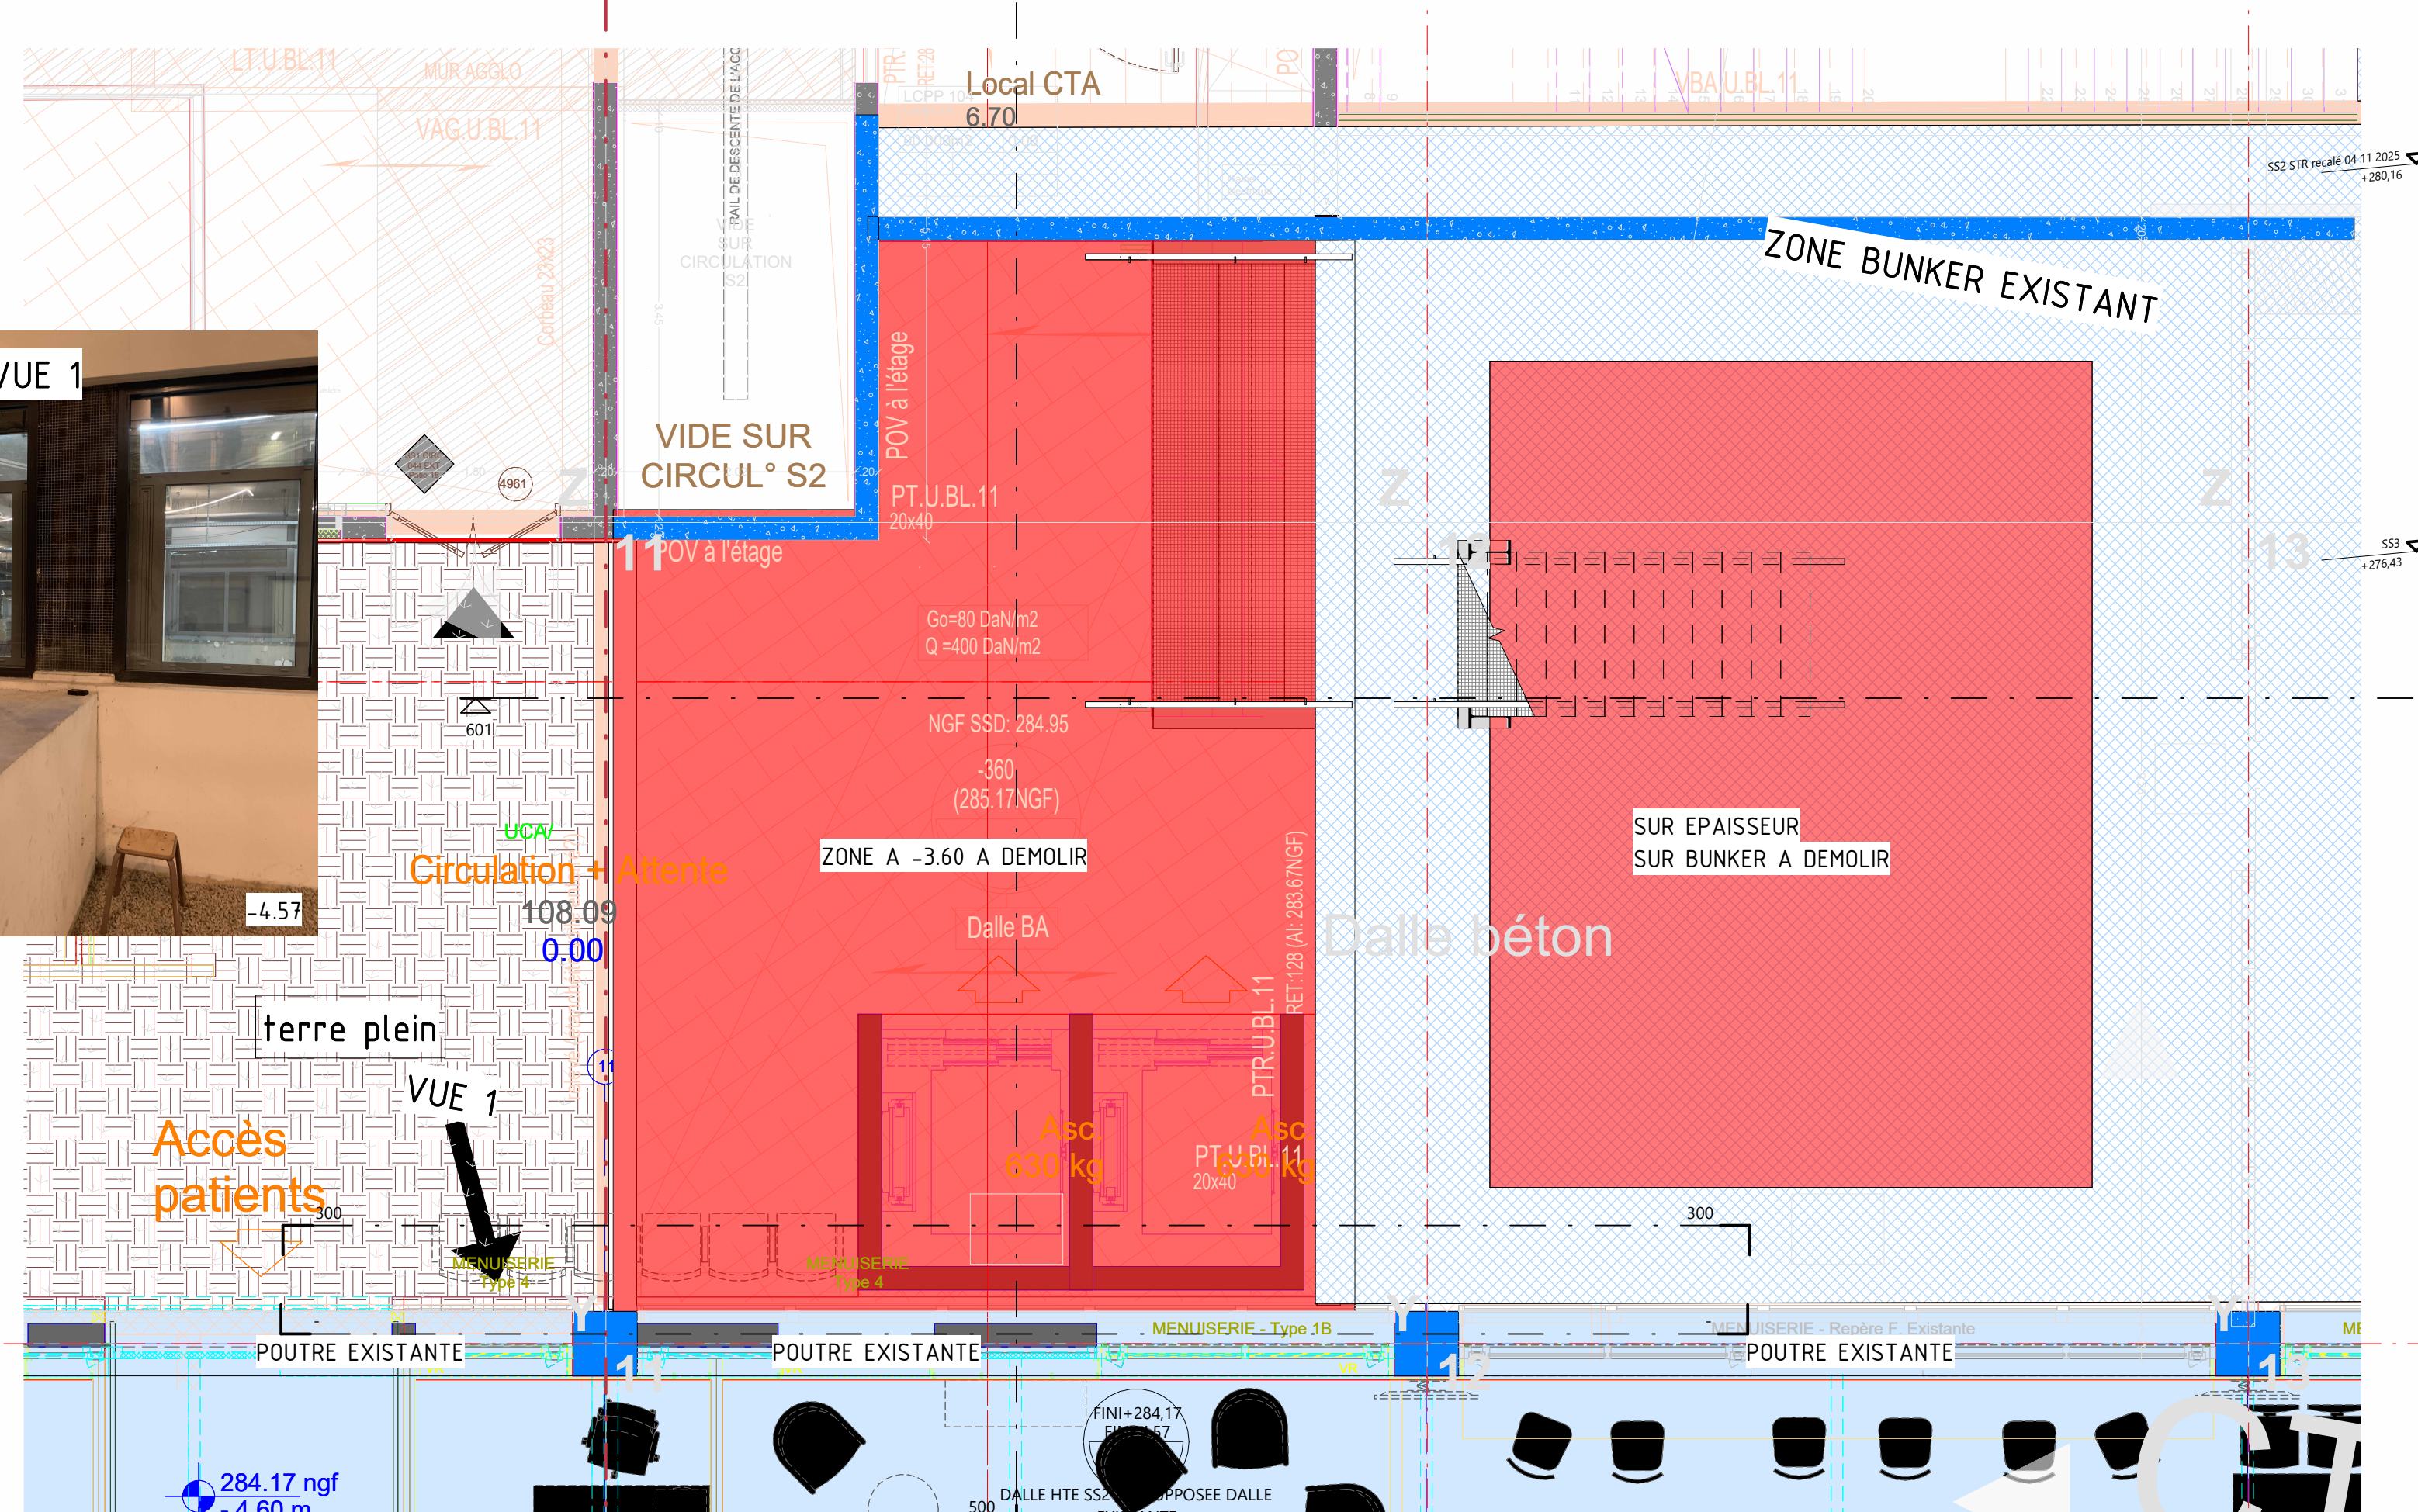


VUE EN PLAN DALLE BASSE SS2 (280.16 = -8.58)
DEMOLITION ZONE CAGE ASCENSEUR


COULEUR ORANGE = FOND DE PLAN SS2 EXISTANT ARCHITECTE
niv. -8.58 / 280.16 - OCTOBRE 2025

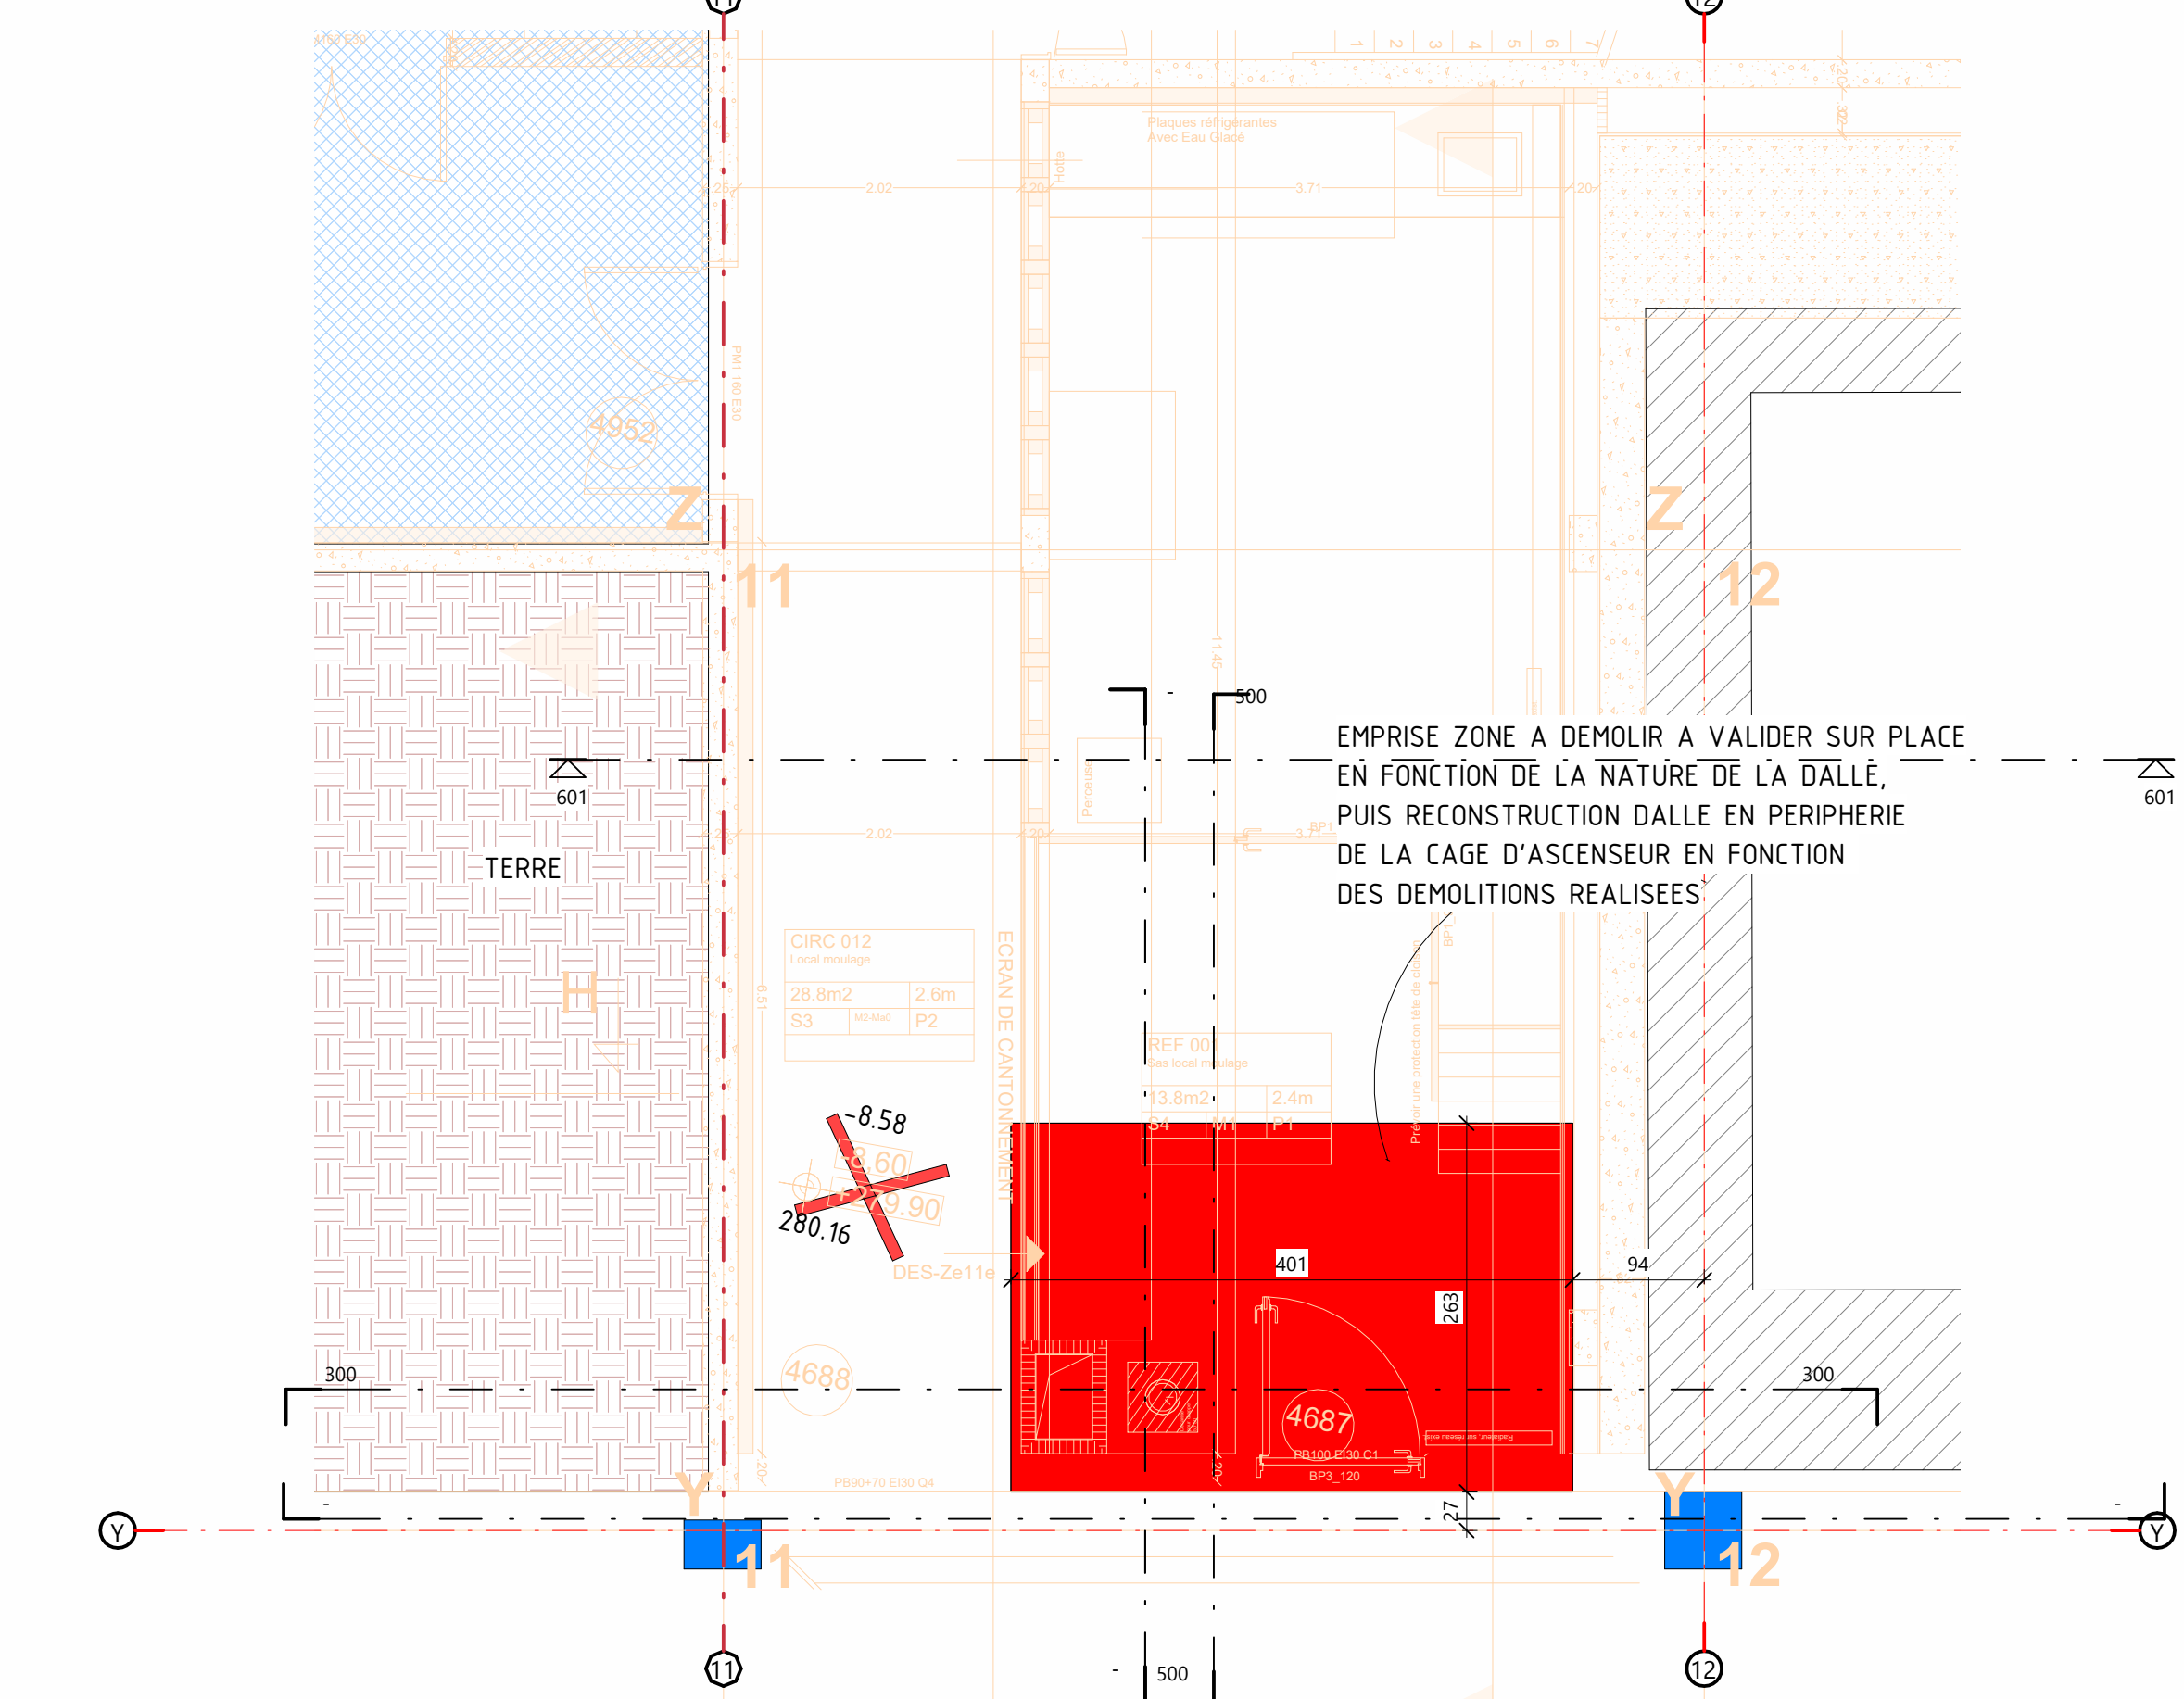



VUE 1 3D DEMOLITION DANS LA HAUTEUR
DE LA GALERIE

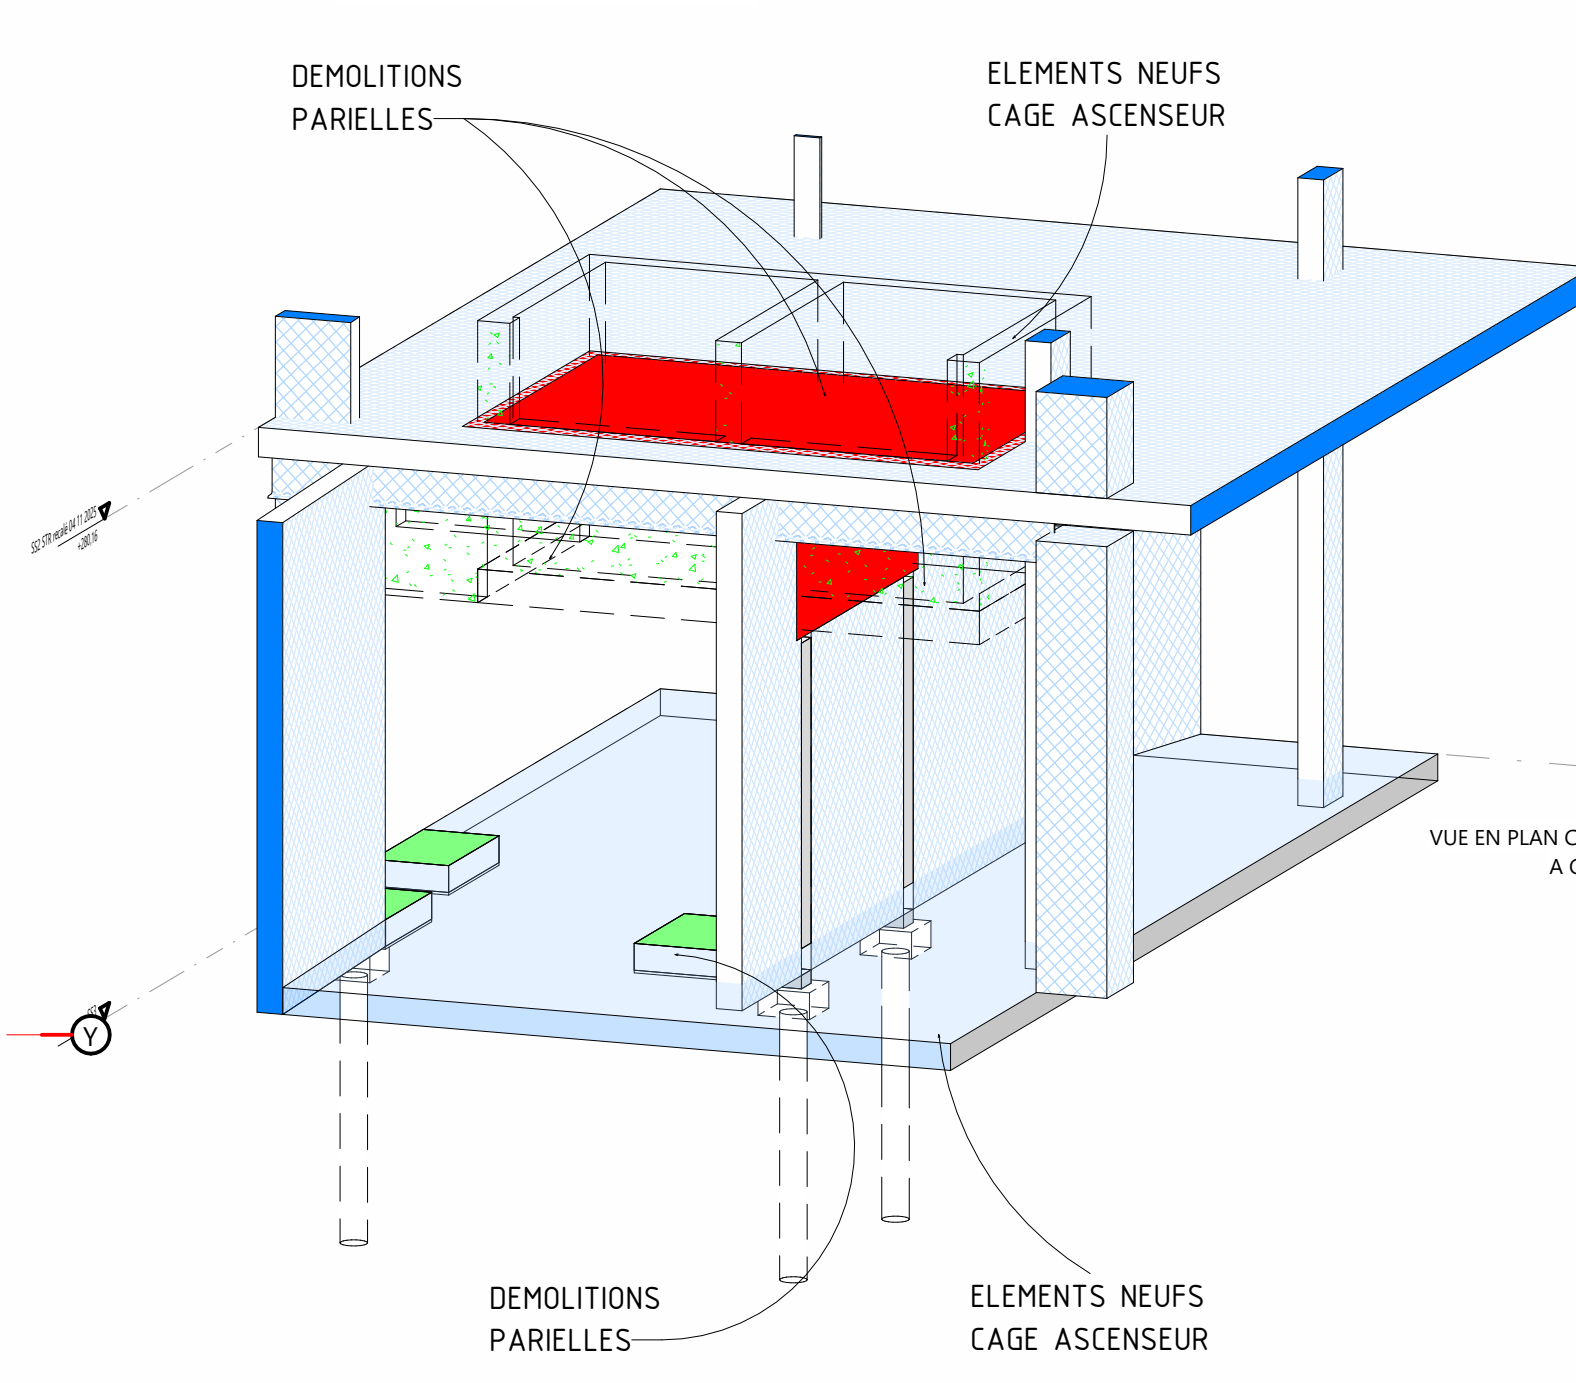

VUE 3D DEMOLITION DANS LA HAUTEUR
DE LA GALERIE

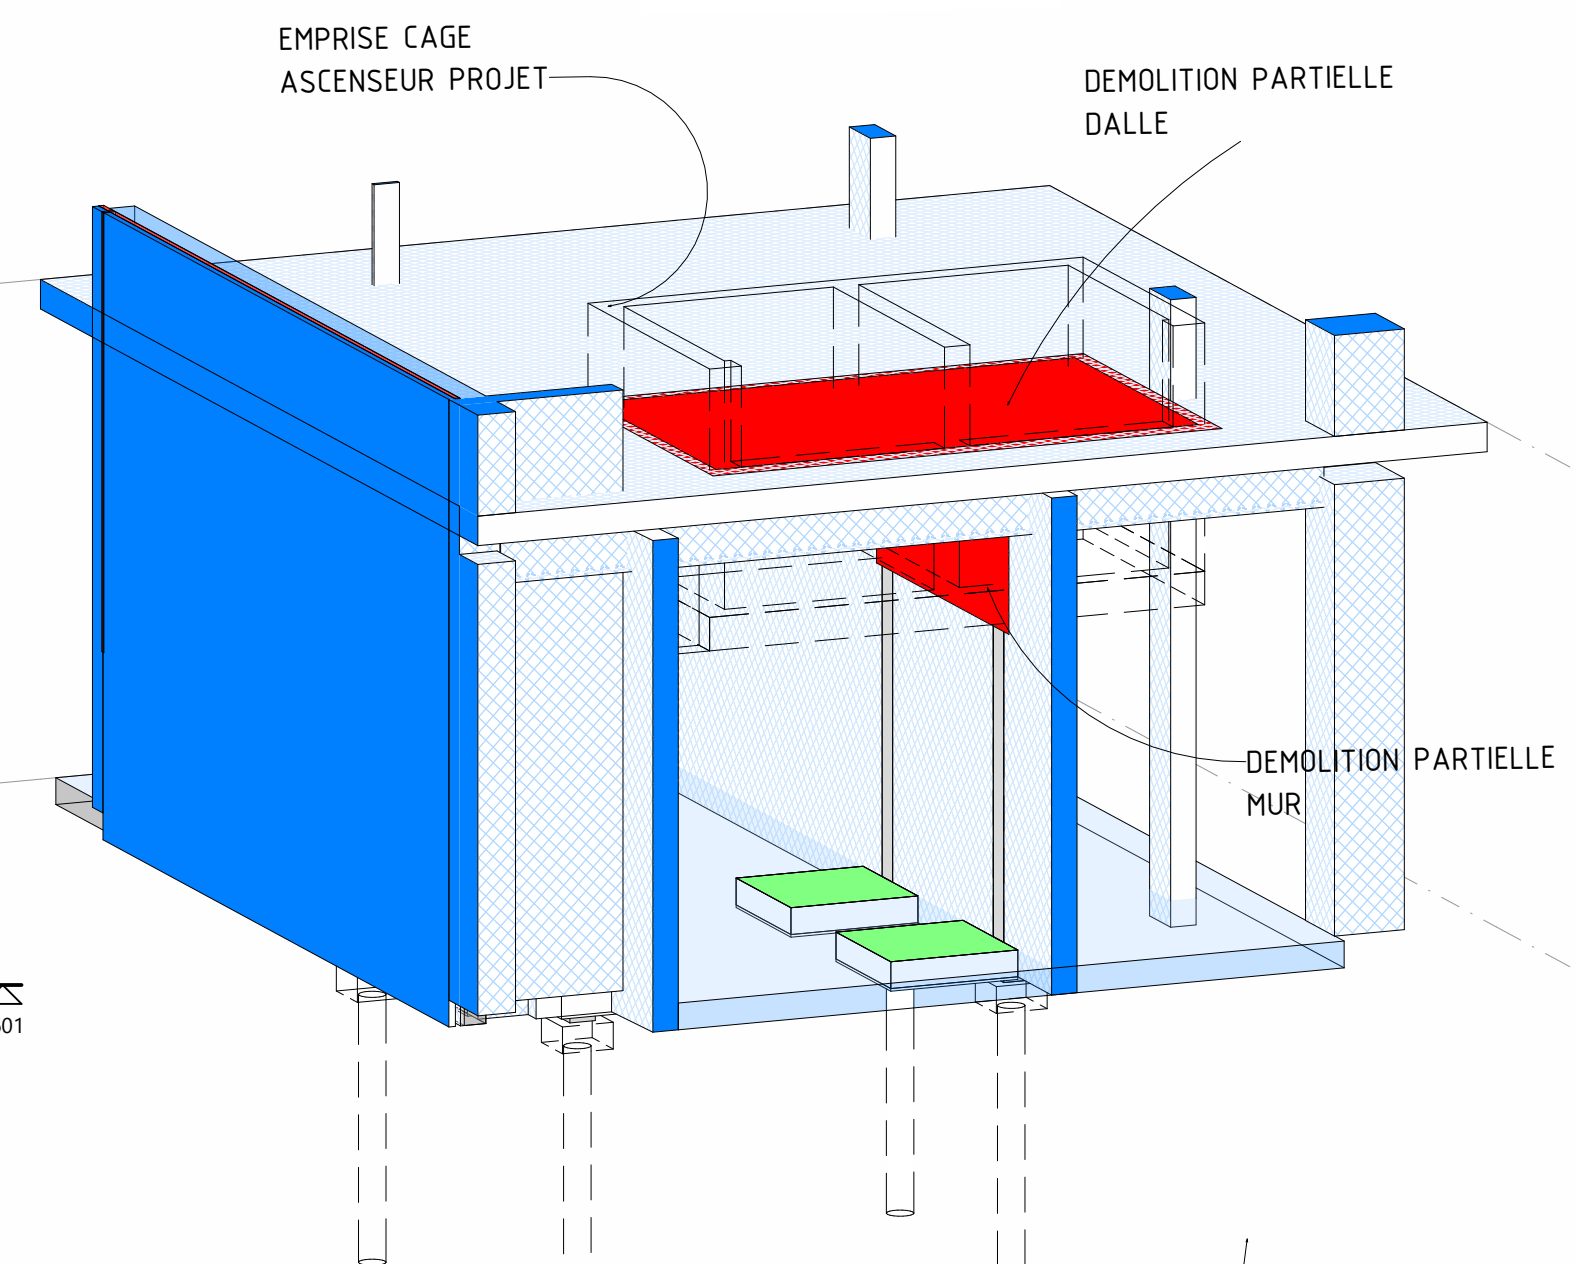


COUPE 300 DEMOLITION

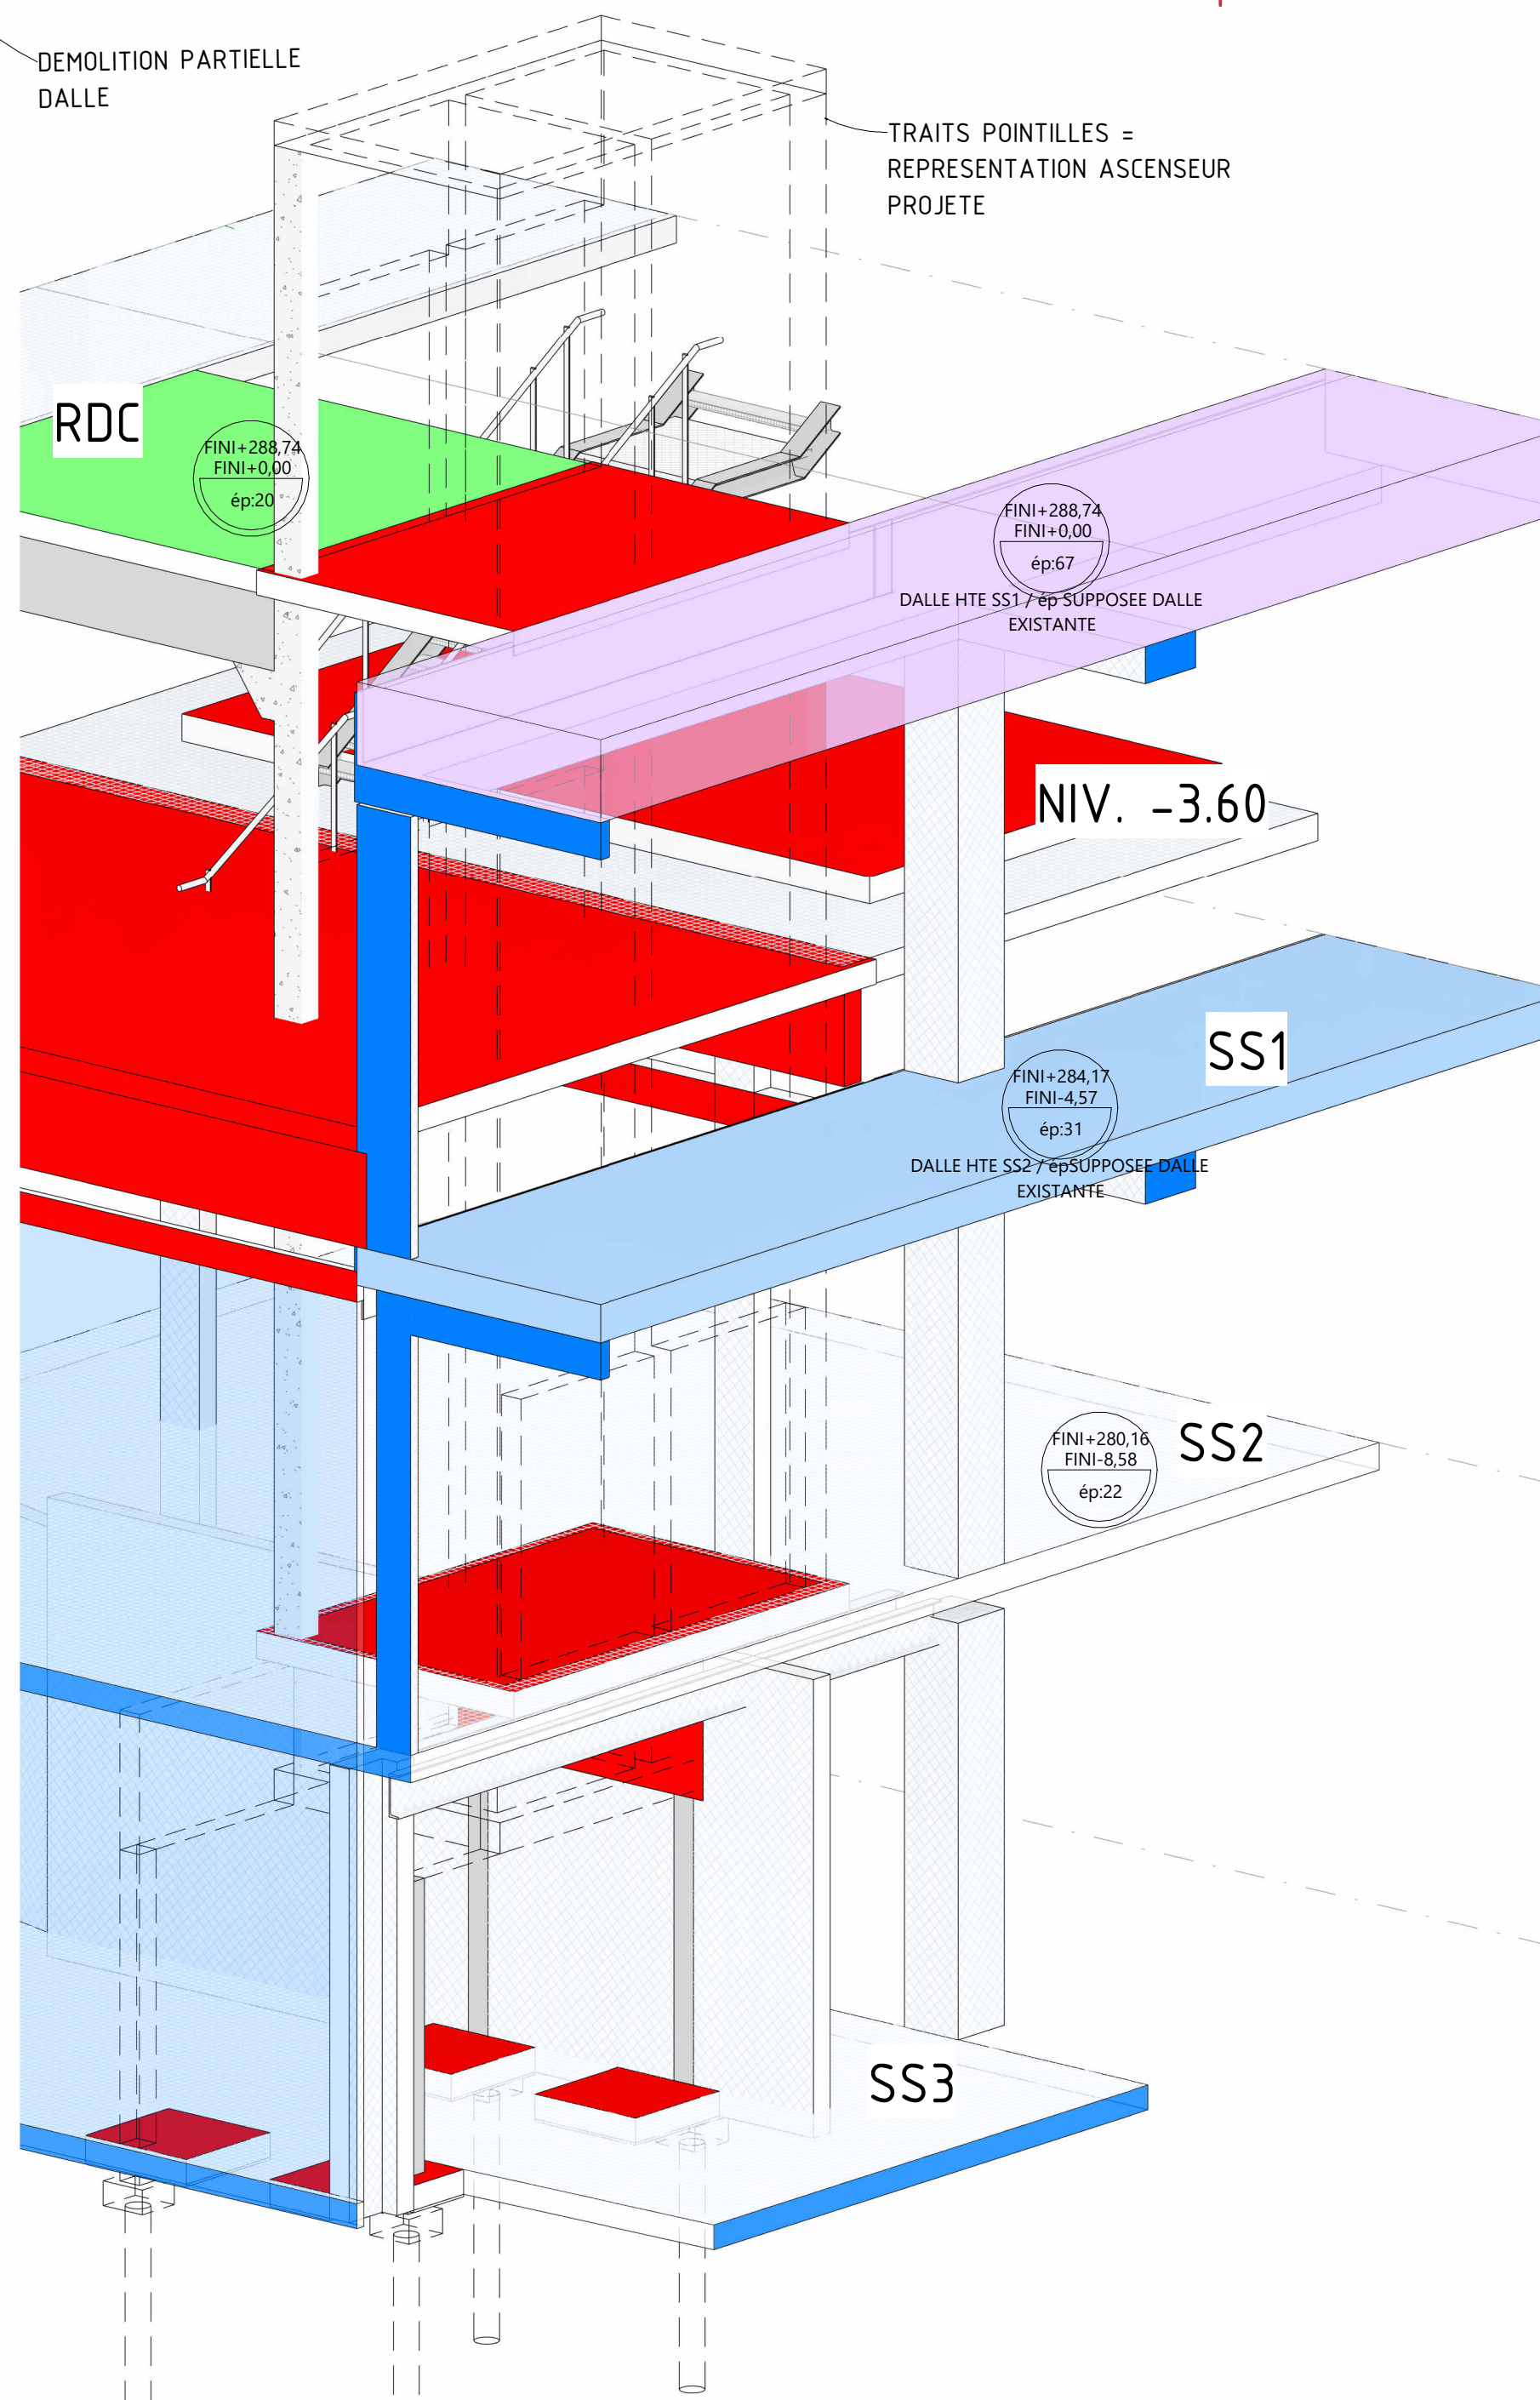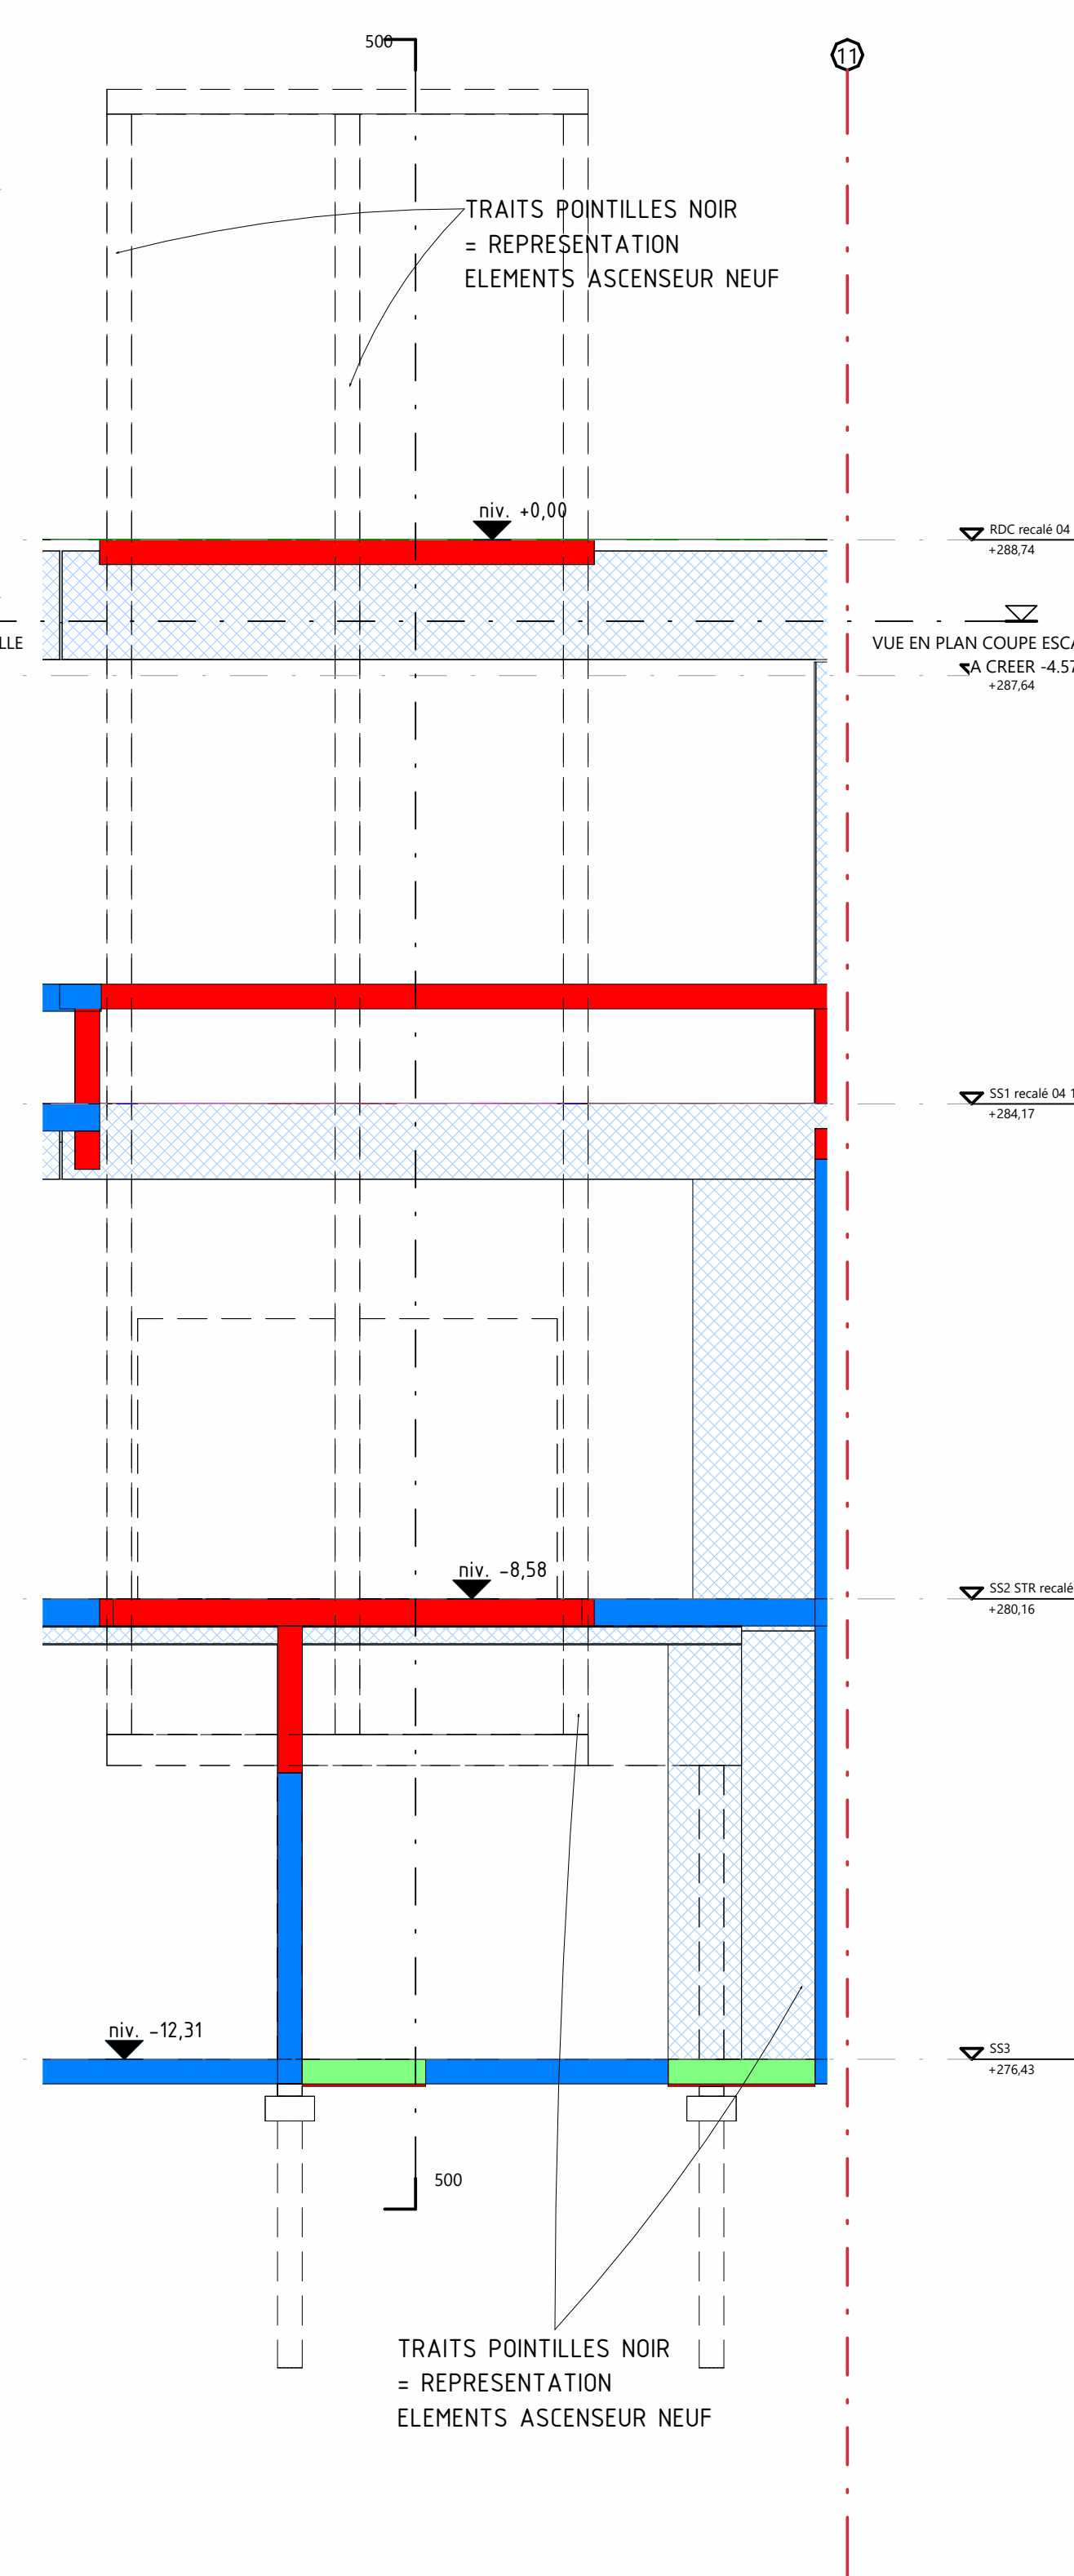


COUPE 500 SUR ASCENSEUR DEMOLITION
SUR EXISTANT 1/50


COULEUR ORANGE = FOND DE PLAN PROJET ARCHITECTE
OCTOBRE 2025

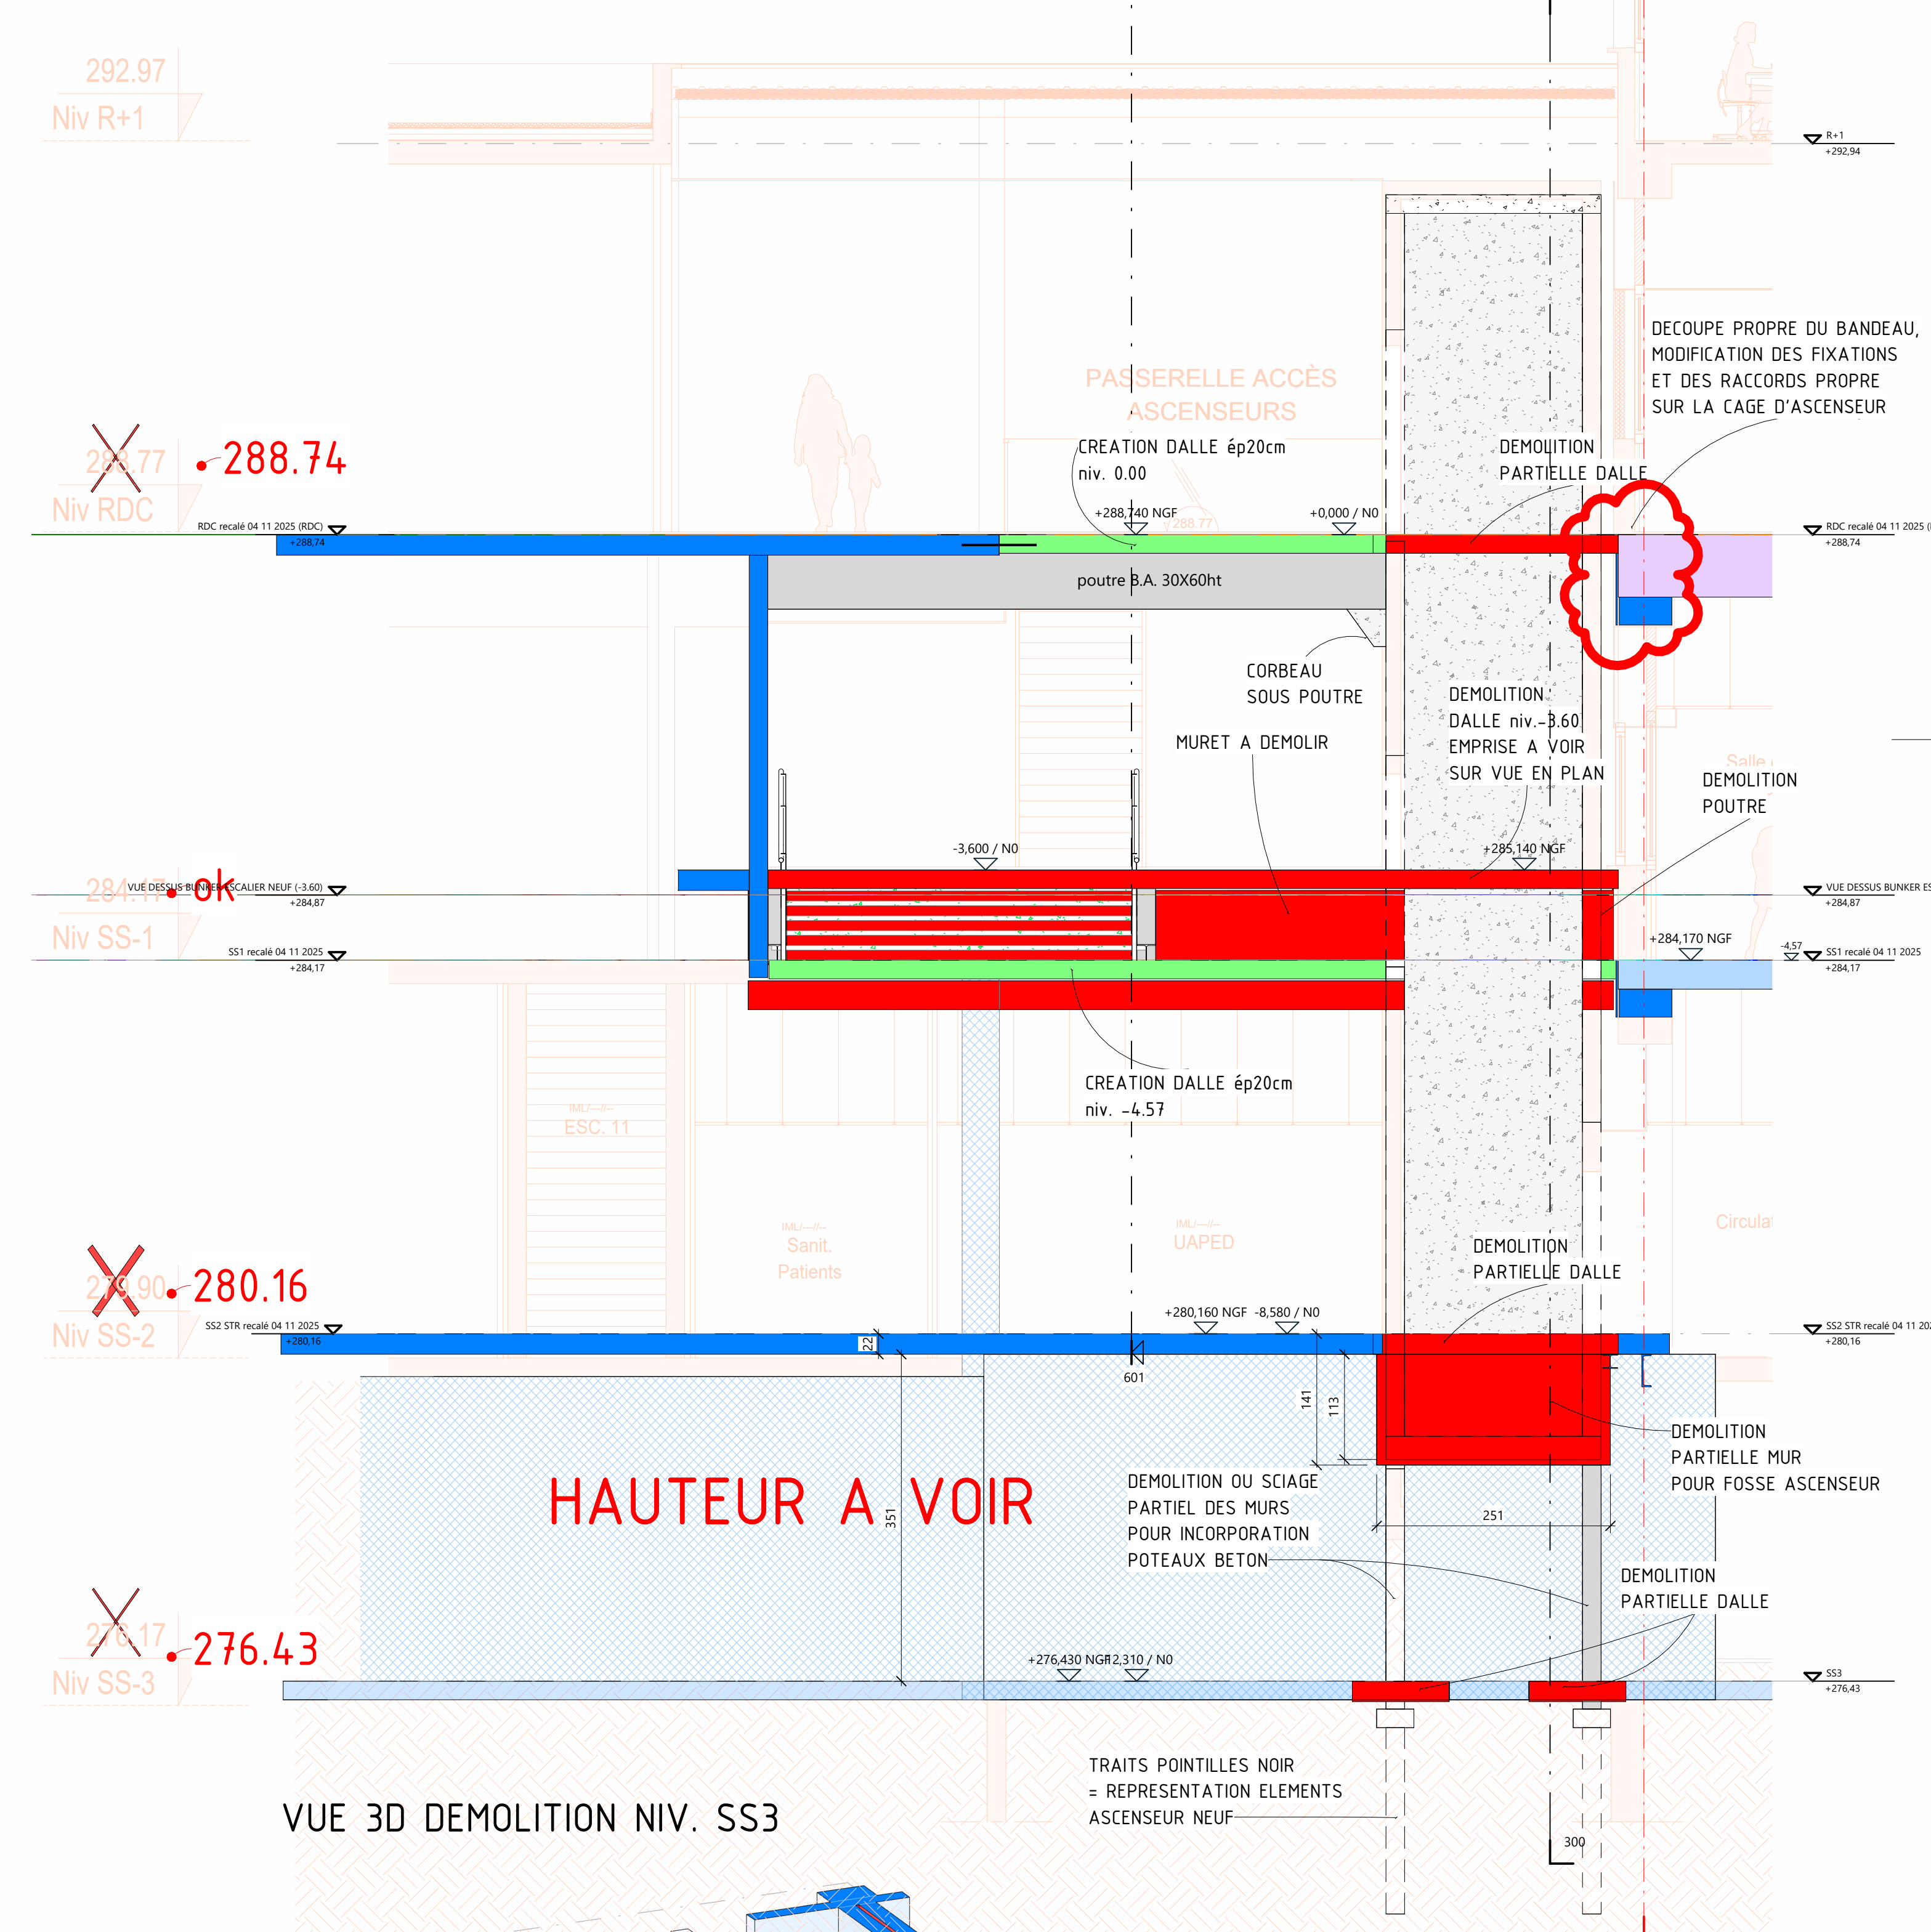


VUE 3D DEMOLITION NIV. SS3

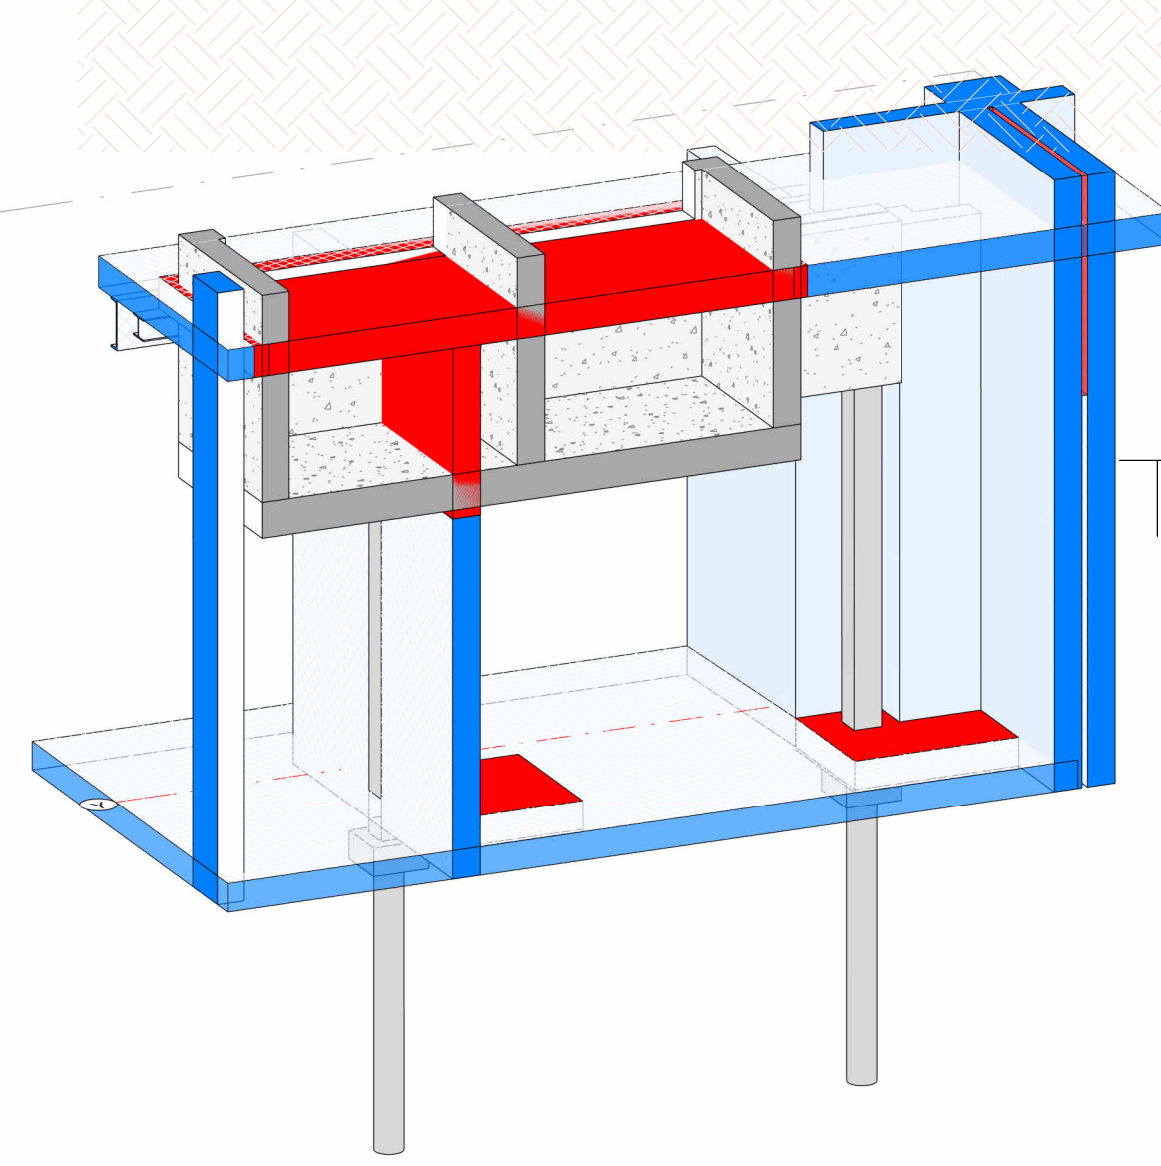

VUE DESSUS DALLE BASSE SS3 (-12.31 = 273.43)
DEMOLITION ZONE CAGE ASCENSEUR

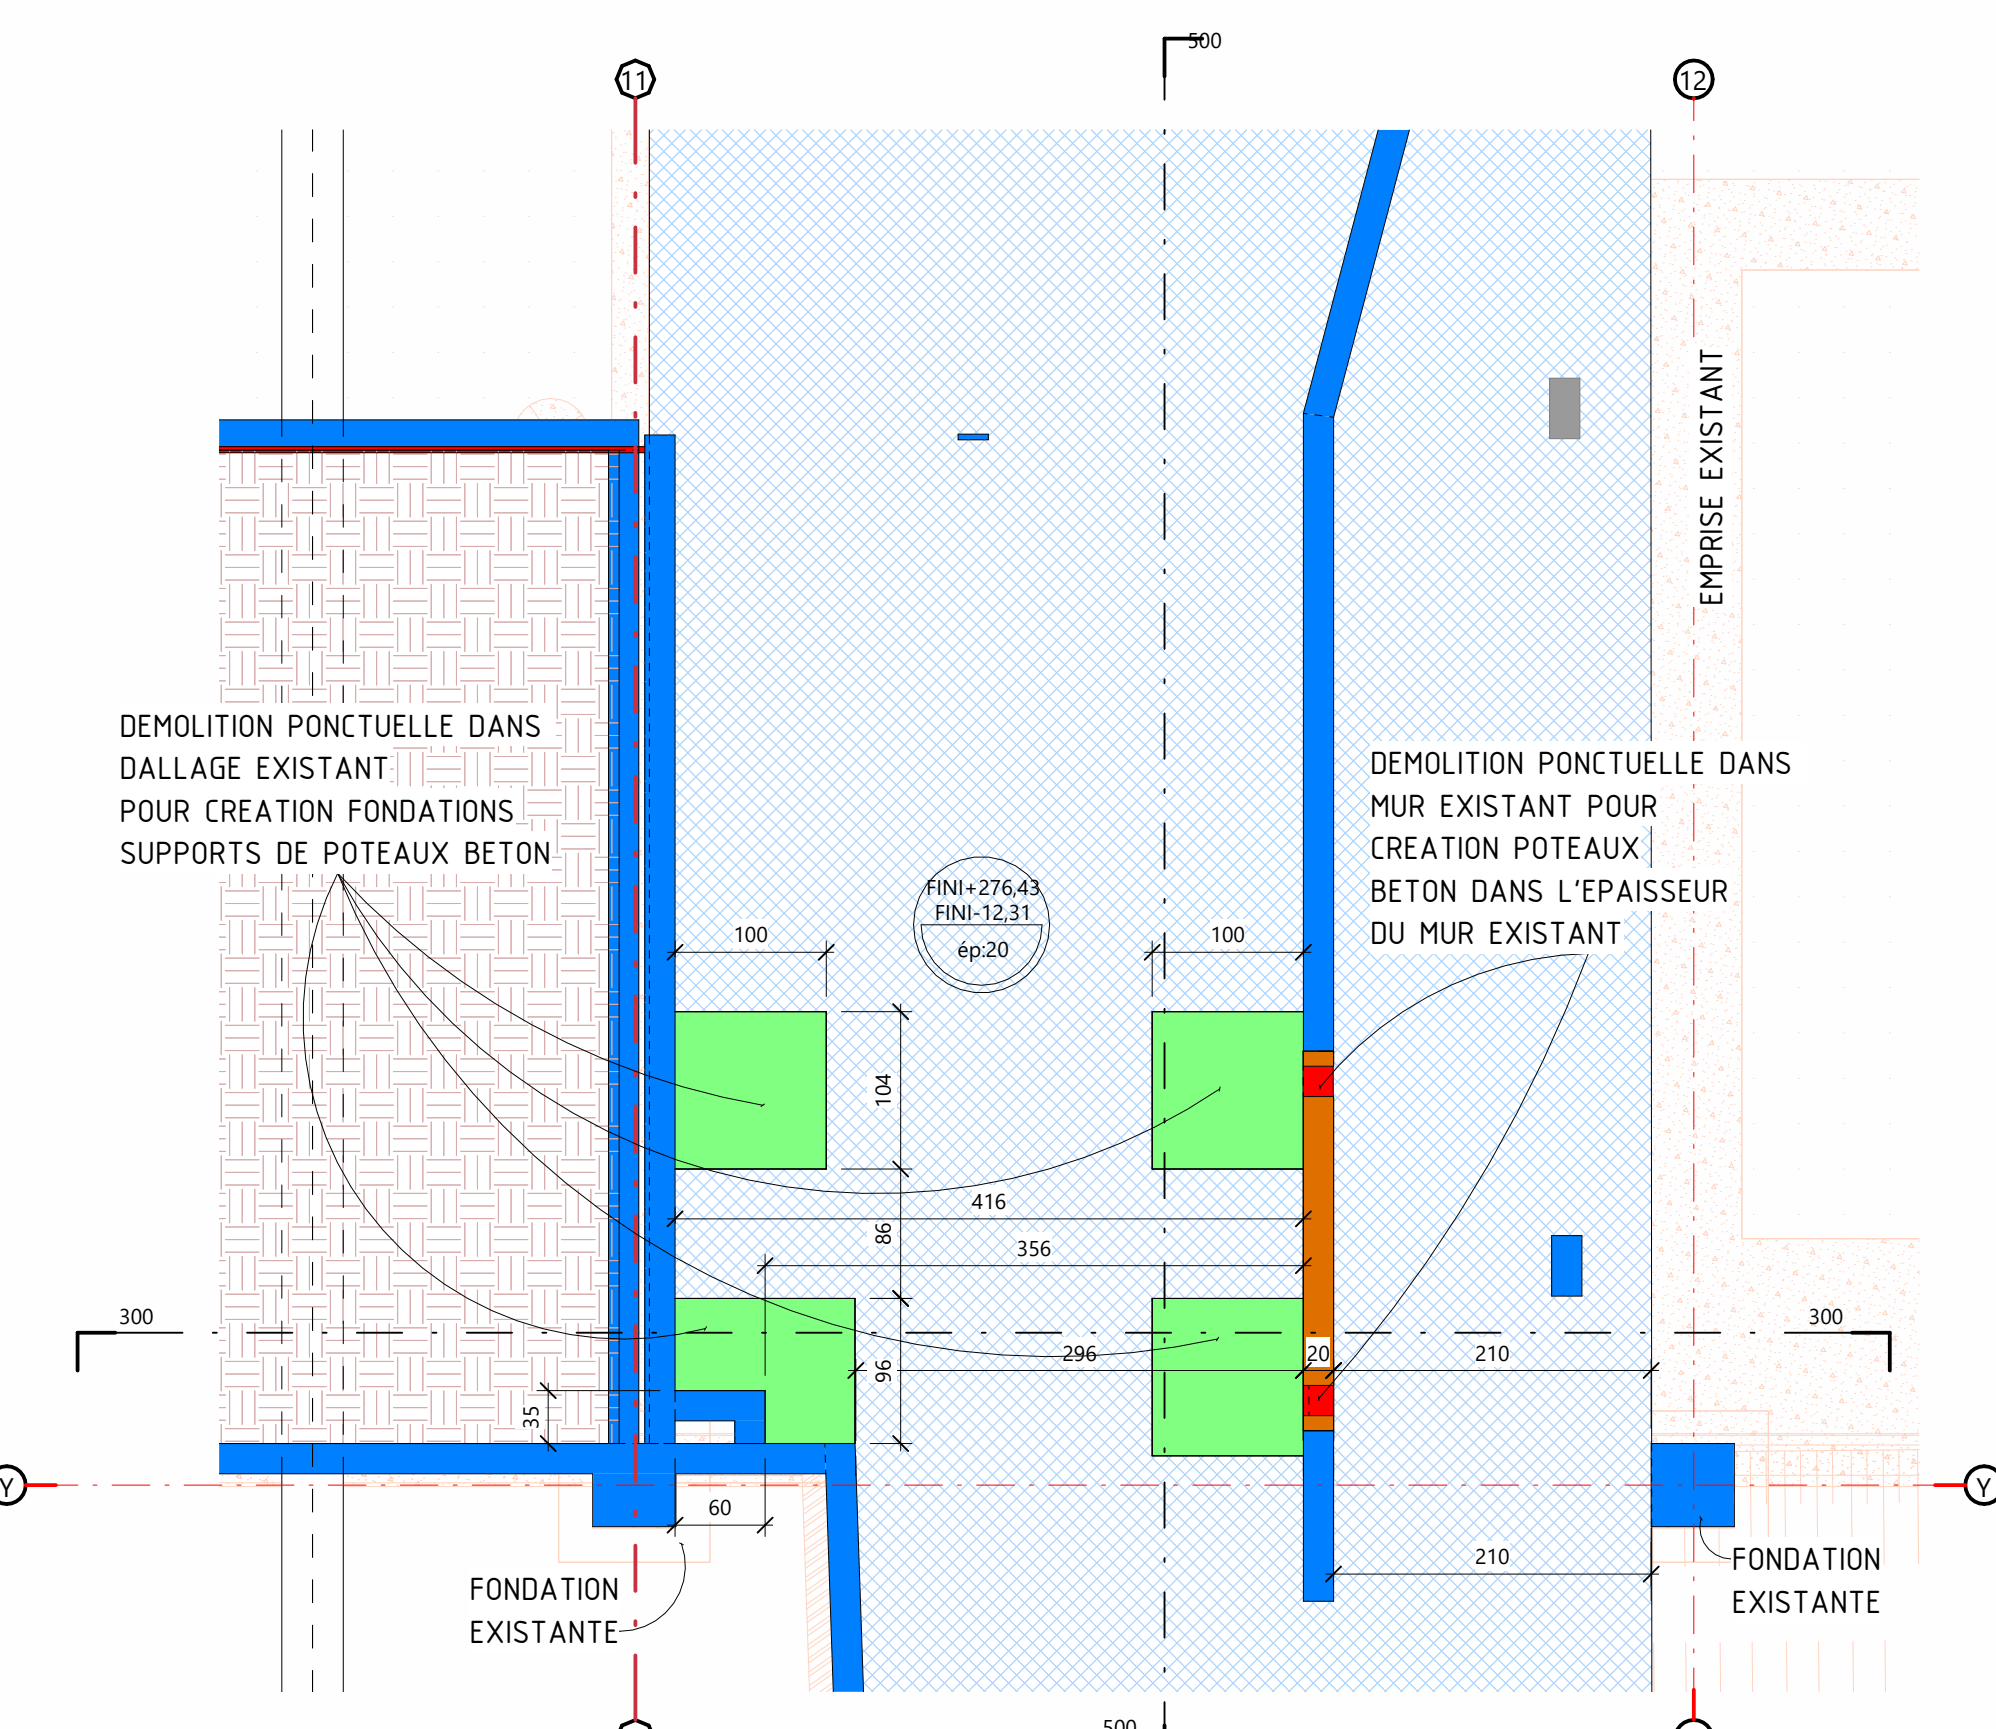

LEGENDE

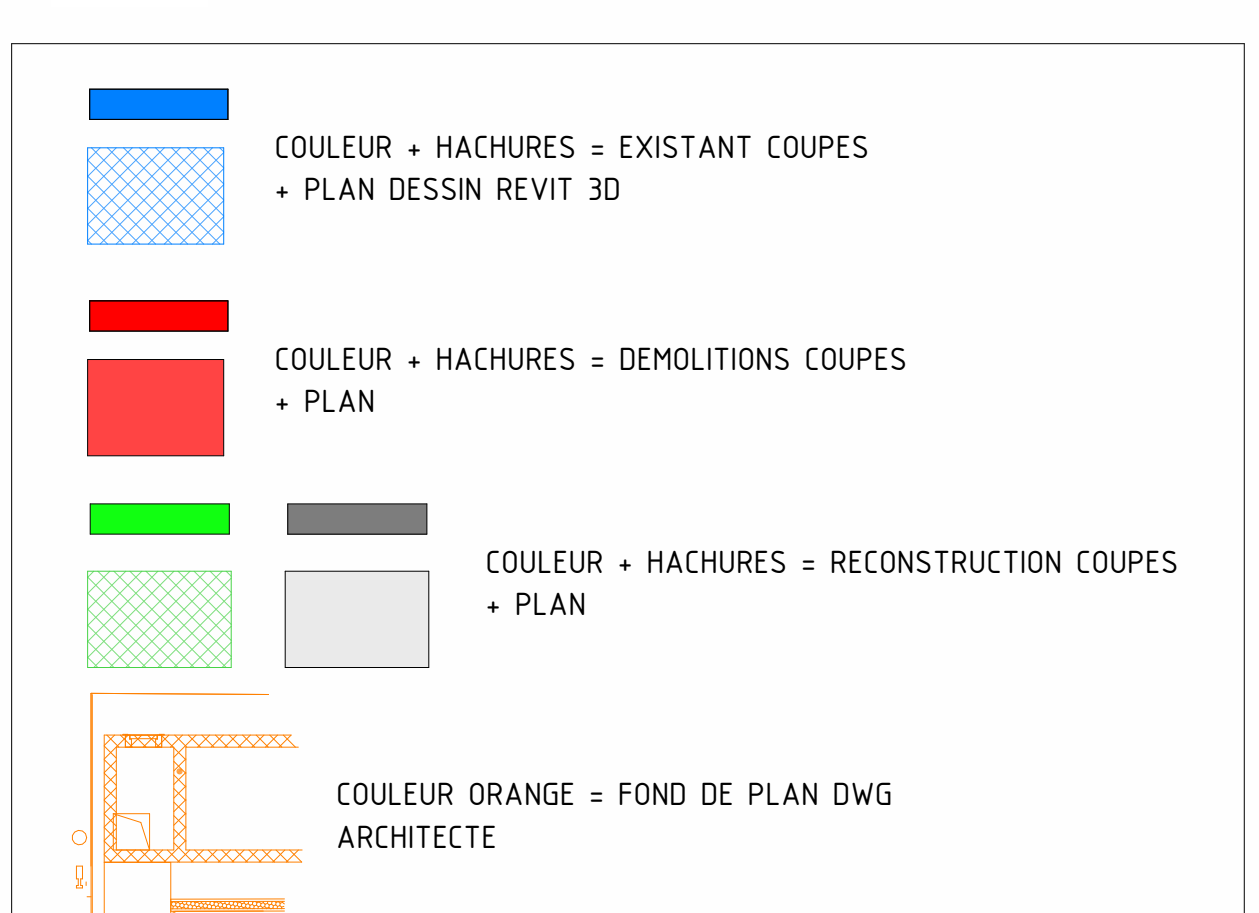

MAÎTRISE D'OUVRAGE
CENTRE HOSPITALIER UNIVERSITAIRE
BESANCON

CHU
BESANCON

EMETTEUR:
EGIS BATIMENT NORD EST 10 avenue
Pierre Mendès-France 67300
SCHILTIGHEIM

PROJET
RELOCALISATION CHIRURGIE AMBULATOIRE,
EXPLORATION DU SOMMEIL, MEDECINE LEGALE ET
NUCLEAIRE



PRINCIPES STRUCTURES

EXISTANT / DEMOLITION TOUS NIVEAUX ZONE ASCENSEUR NEUF

BATC119701 - Besancon - CHU - EGIS - STR - TOUS NIV. - DCE - PLN - 001 - A									
Code projet	Secteur	Ouvrage	Emetteur	Discipline	Niveau	Phase	Type doc.	N° d'ordre	Indice
BATC119701	Besancon	CHU	EGIS	STR	TOUS NIV.	DCE	PLN	001	A
DATE : 09/01/2026			Format : -				ECHELLE : 1/100 1/50		
							Folio : 001		